

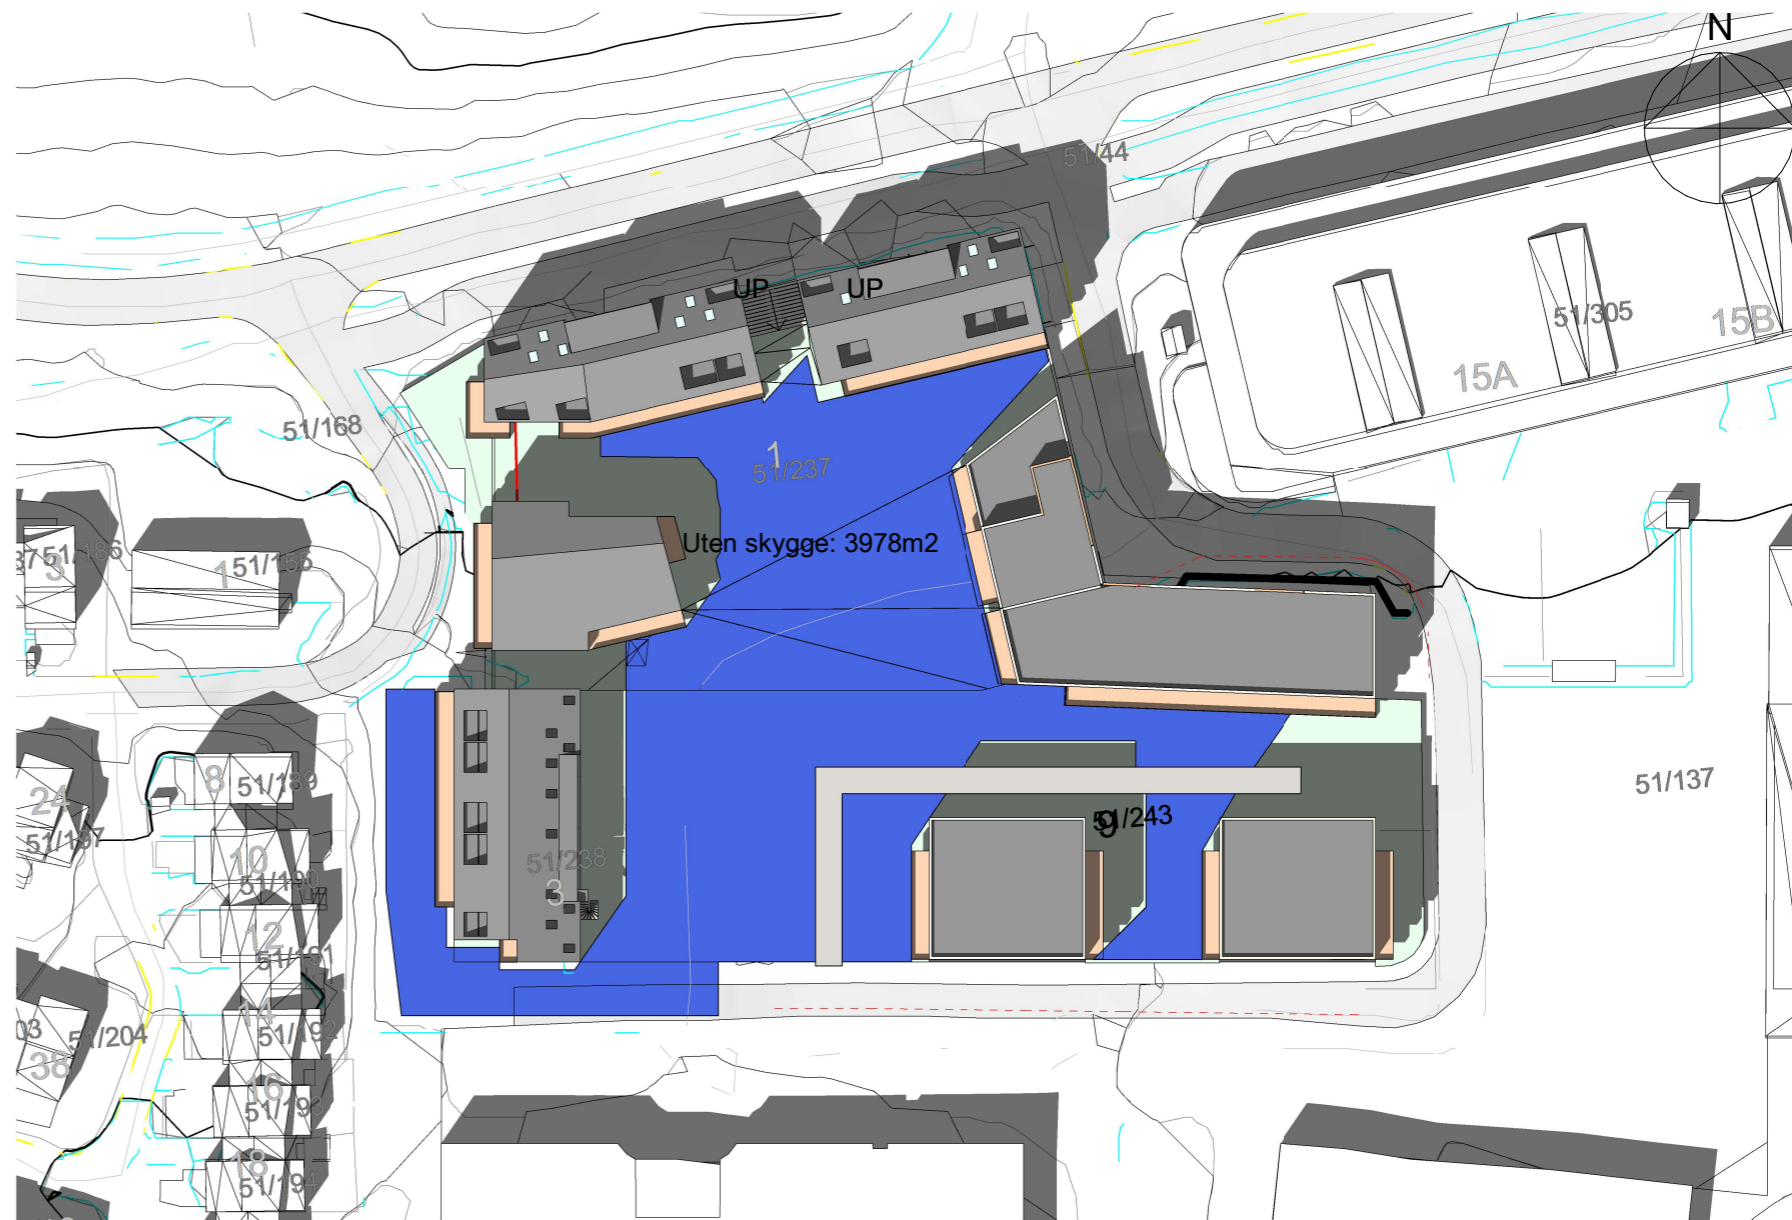


Eksisterende situasjon 23. juni kl. 09

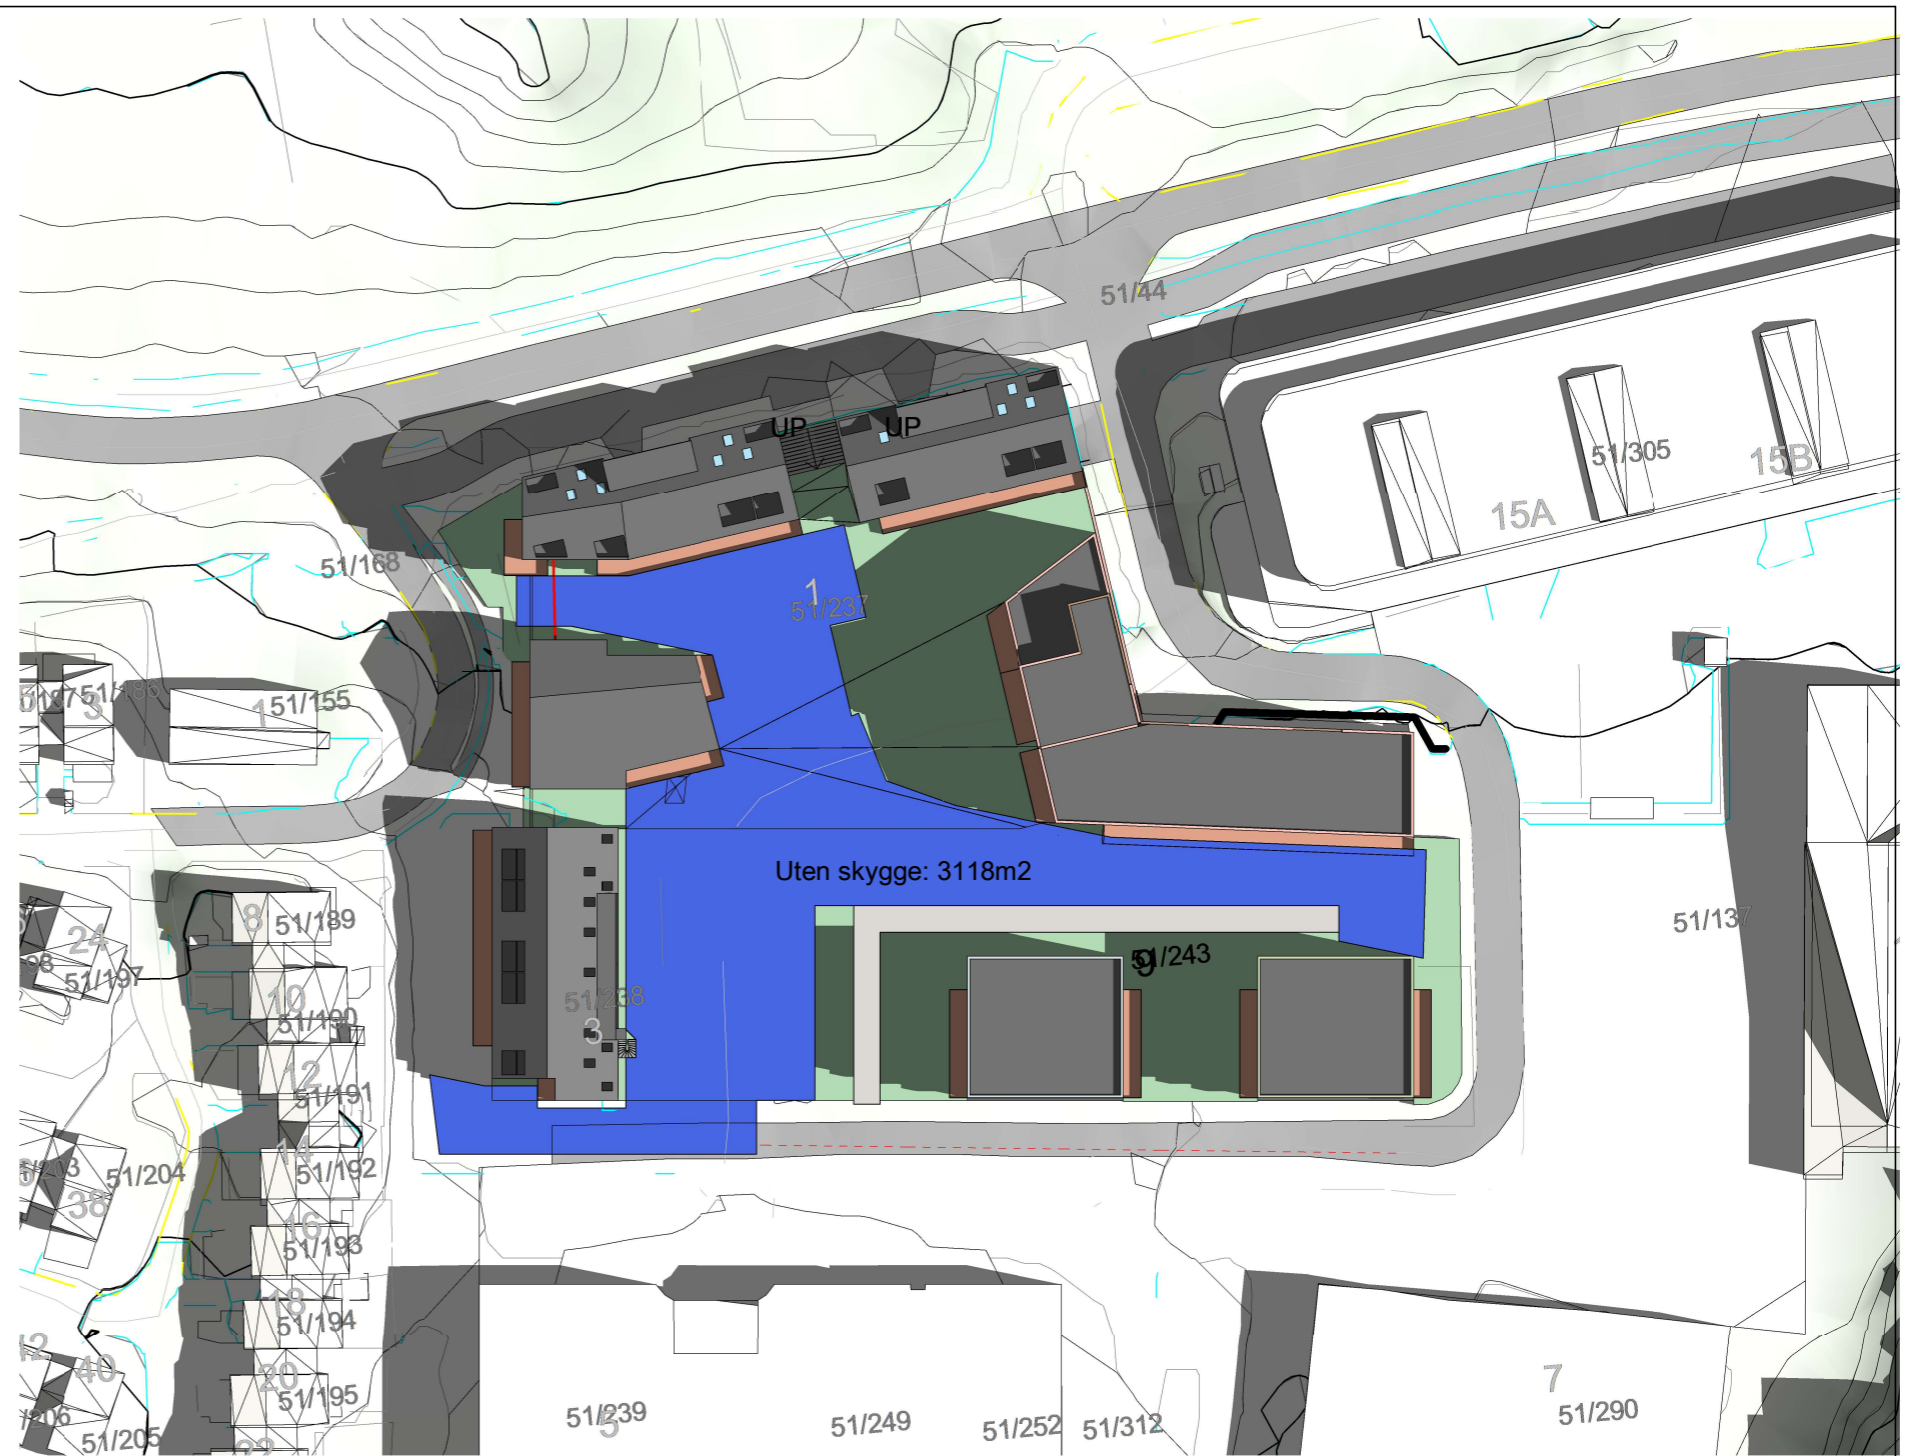


23. juni kl. 09


Rev.	Dato	Beskrivelse	Utarbeidet	Fagkontroll	Godkjent
<small>Dette dokumentet er utarbeidet av Norconsult AS som del av det oppdraget som fremgår nedenfor. Opphavsretten tilhører Norconsult AS. Dokumentet må bare benyttes til det formål som oppdragsavtalen beskriver, og må ikke kopieres eller gjøres tilgjengelig på annen måte eller i større utstrekning enn formålet tilsier.</small>					
TRYM Bolig AS					Målestokk (gjelder A3)
GRANÅSVEGEN 1, 3 og 9					1 : 1000
Sol/ skygge 23. juni kl. 09					
05.01.24					
Norconsult  Trondheim		Oppdragsnummer	Tegningsnummer	Revisjon	
		52101043	A-90-00-04		





23. juni kl. 15

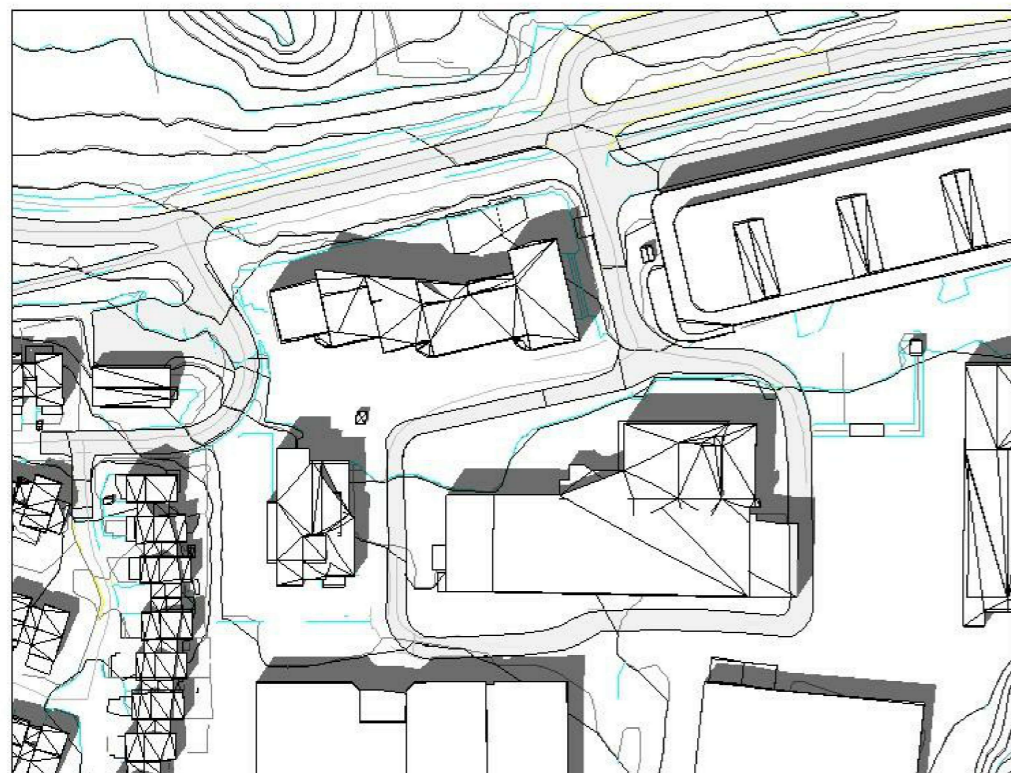

Eksisterende situasjon 23. juni kl. 15


Rev.	Dato	Beskrivelse	Utarbeidet	Fagkontroll	Godkjent
<small>Dette dokumentet er utarbeidet av Norconsult AS som del av det oppdraget som fremgår nedenfor. Opphavretten tilhører Norconsult AS. Dokumentet må bare benyttes til det formål som oppdragsavtalen beskriver, og må ikke kopieres eller gjøres tilgjengelig på annen måte eller i større utstrekning enn formålet tilsier.</small>					
TRYM Bolig AS					Målestokk (gjelder A3)
GRANÅSVEGEN 1, 3 og 9					1 : 1000
Sol/skygge 23.juni kl.15					
02.02.24					
Norconsult  Trondheim		Oppdragsnummer	Tegningsnummer	Revisjon	
		52101043	A-90-00-05		

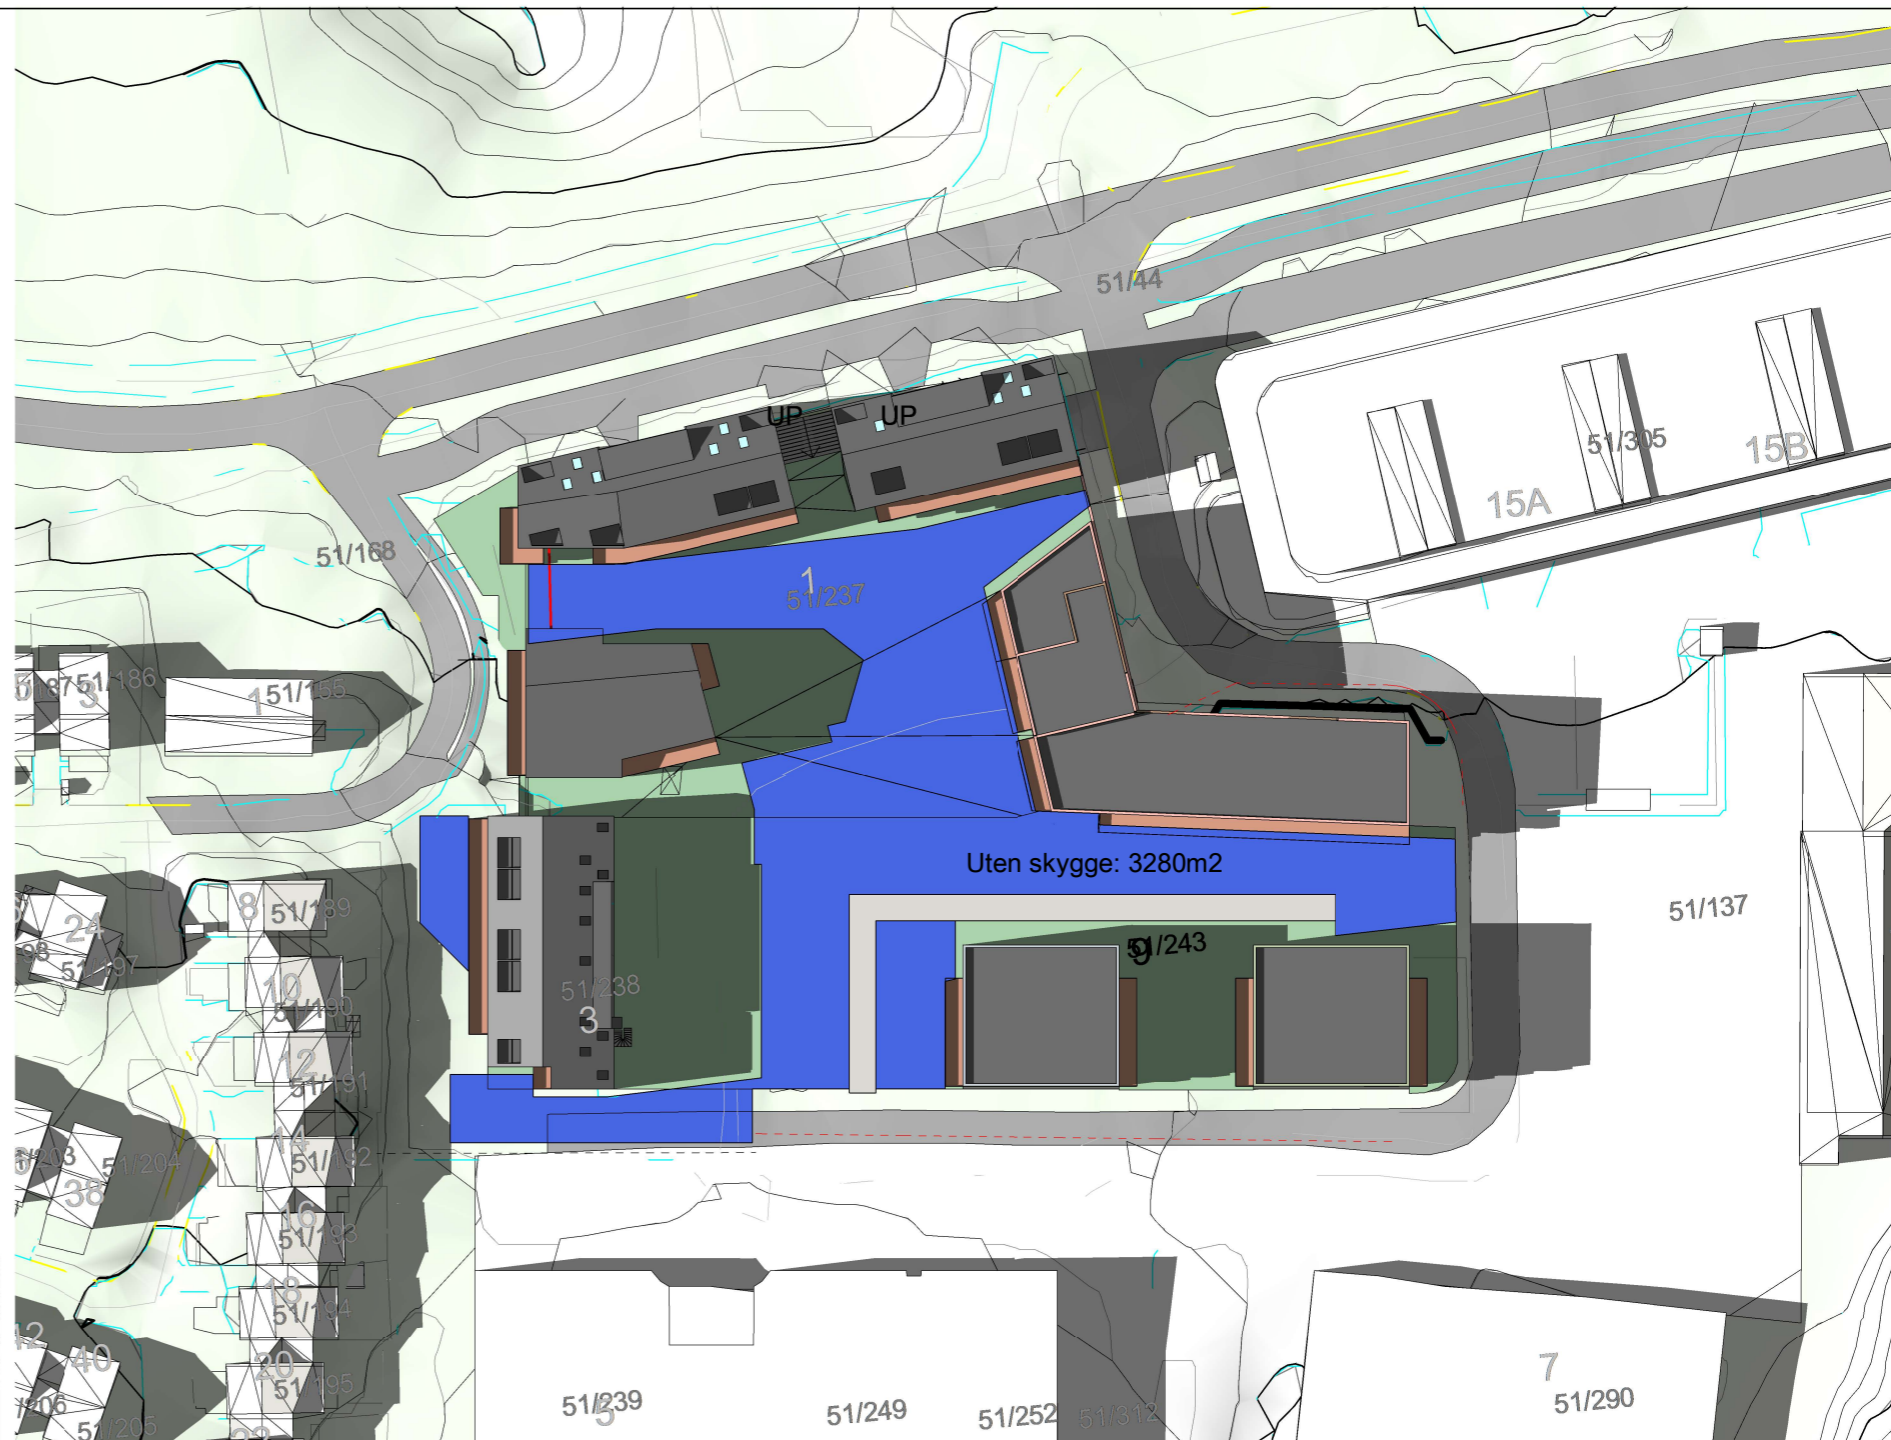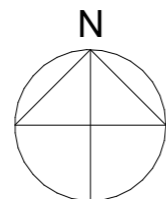

23. juni kl. 18




Eksisterende situasjon 23. juni kl. 18

Rev.	Dato	Beskrivelse	Utarbeidet	Fagkontroll	Godkjent
Dette dokumentet er utarbeidet av Norconsult AS som del av det oppdraget som fremgår nedenfor. Opphavsretten tilhører Norconsult AS. Dokumentet må bare benyttes til det formål som oppdragsavtalen beskriver, og må ikke kopieres eller gjøres tilgjengelig på annen måte eller i større utstrekning enn formålet tilsier.					Målestokk (gjelder A3)
TRYM Bolig AS					1 : 1000
GRANÅSVEGEN 1, 3 og 9 Sol/skygge 23.juni kl.18					
02.02.24					
Norconsult 		Oppdragsnummer	Tegningsnummer	Revisjon	
Trondheim		52101043	A-90-00-06		



21. mars kl. 09

Rev.	Dato	Beskrivelse	Utarbeidet	Fagkontroll	Godkjent
<small>Dette dokumentet er utarbeidet av Norconsult AS som del av det oppdraget som fremgår nedenfor. Opphavretten tilhører Norconsult AS. Dokumentet må bare benyttes til det formål som oppdragsvilkårene beskriver, og må ikke kopieres eller gjøres tilgjengelig på annen måte eller i større utstrekning enn formålet tilsier.</small>					
TRYM Bolig AS					Målestokk (gjelder A3)
					1 : 1000
GRANÅSVEGEN 1, 3 og 9					
Sol/skygge 21.mars kl. 09					
04.01.24					
Norconsult Trondheim		Oppdragsnummer	Tegningsnummer	Revisjon	
		52101043	A-09-00-01		

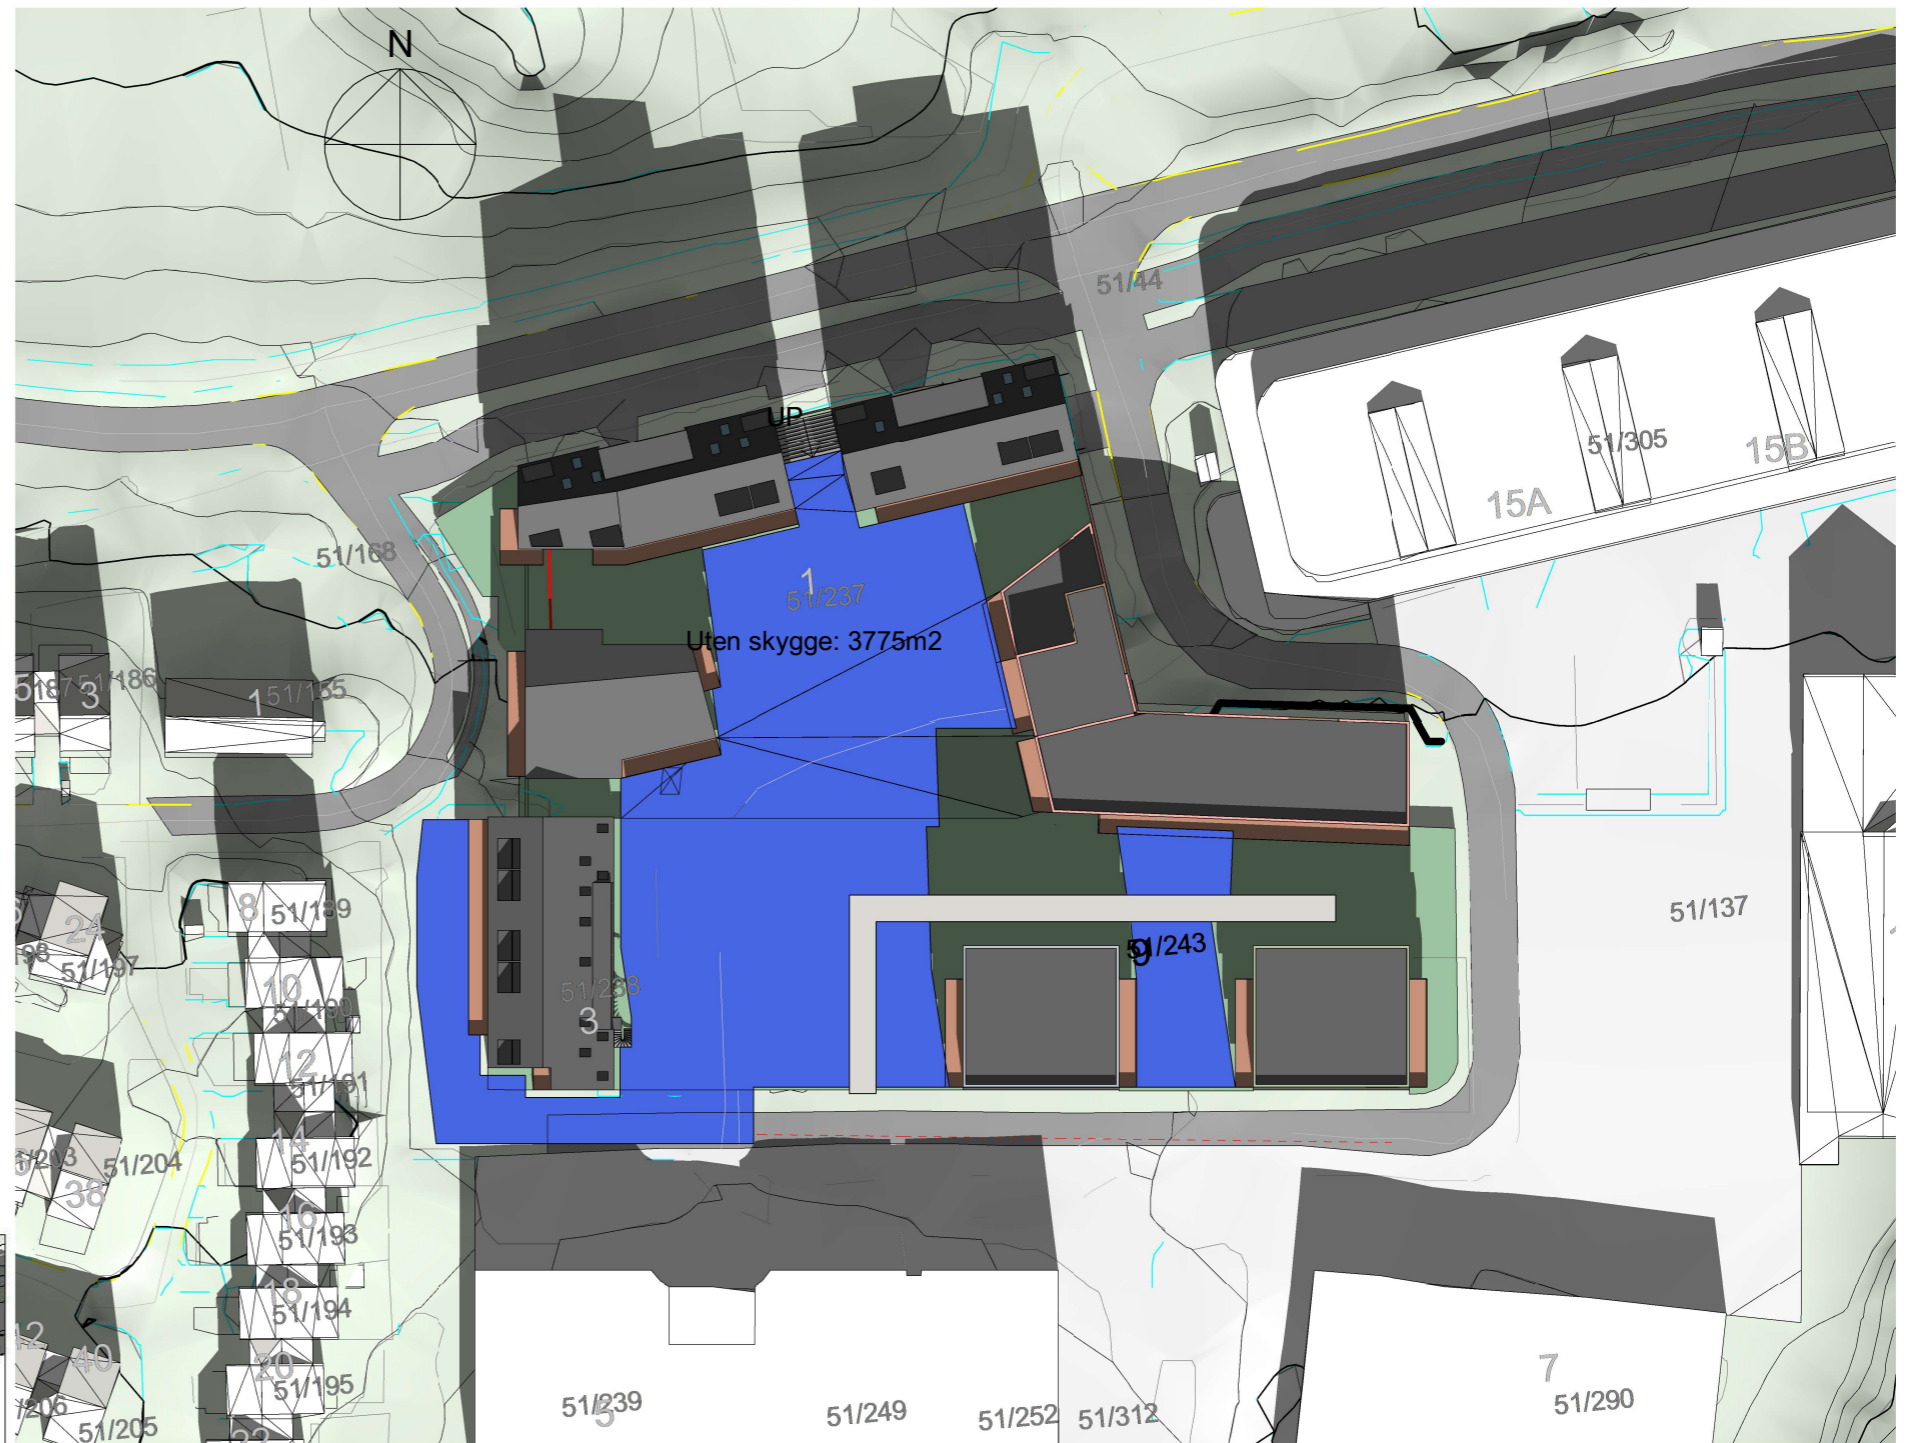



21. mars kl. 12

Eksisterende situasjon



Eksisterende situasjon 21. mars kl. 12

Rev.	Dato	Beskrivelse	Utarbeidet	Fagkontroll	Godkjent
<small> Dette dokumentet er utarbeidet av Norconsult AS som del av det oppdraget som fremgår nedenfor. Opphavsretten tilhører Norconsult AS. Dokumentet må bare benyttes til det formål som oppdragsavtalen beskriver, og må ikke kopieres eller gjøres tilgjengelig på annen måte eller i større utstrekning enn formålet tilsier. </small>					
TRYM Bolig AS					1 : 1000 <small>Målestokk (gjelder A3)</small>
GRANÅSVEGEN 1, 3 og 9 Sol/skygge 21.mars kl. 12					
02.02.24					
Norconsult <small>Trondheim</small>		<small>Oppdragsnummer</small> 52101043	<small>Tegningsnummer</small> A-90-00-02	<small>Revisjon</small>	

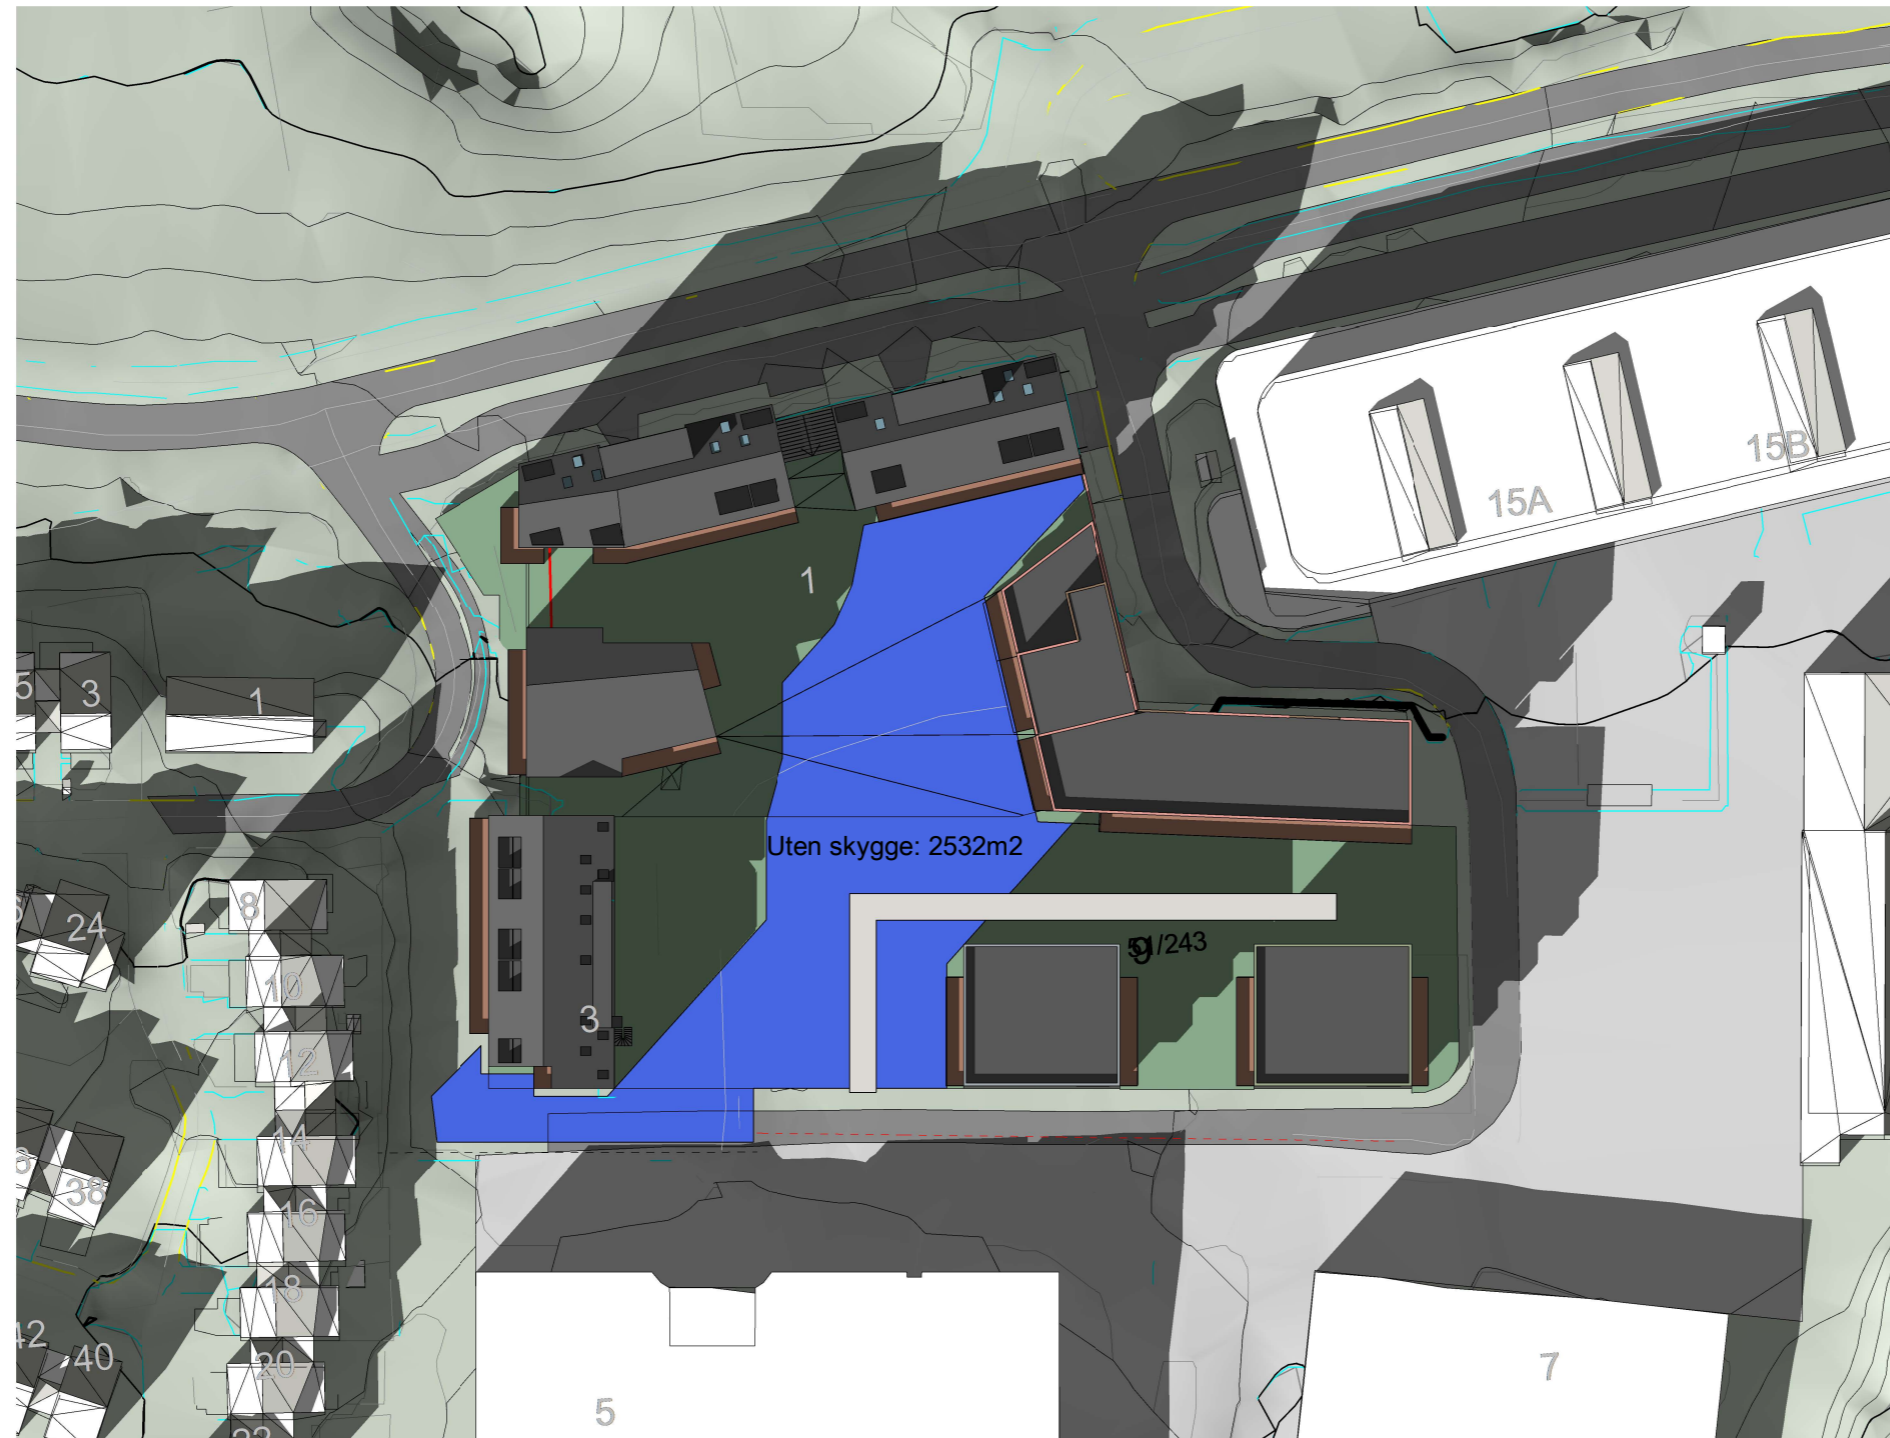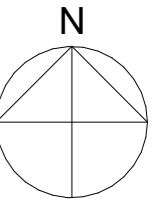

21. mars kl. 15

Rev.	Dato	Beskrivelse	Utarbeidet	Fagkontroll	Godkjent
<small>Dette dokumentet er utarbeidet av Norconsult AS som del av det oppdraget som fremgår nedenfor. Opphavretten tilhører Norconsult AS. Dokumentet må bare benyttes til det formål som oppdragsavtalen beskriver, og må ikke kopieres eller gjøres tilgjengelig på annen måte eller i større utstrekning enn formålet tilsier.</small>					
TRYM Bolig AS					1 : 1000
GRANÅSVEGEN 1, 3 og 9					
Sol/skygge 21.mars kl.15					
02.02.24					
Trondheim	Oppdragsnummer	Tegningsnummer	Revisjon		
	52101043	A-90-00-03			