

Vedlegg 3  
DYRBORG  
Forslag til detaljregulering


ILLUSTRASJONSPLAN

REGULERINGSPLAN NR: r20160037  
SAKSNR: 2023/8465 YME ARKITEKTER AS / DATO: 12.12.23




YME arkitekter as  
Krambugata 2  
7011 Trondheim

ILLUSTRASJONSPLAN 1/1000

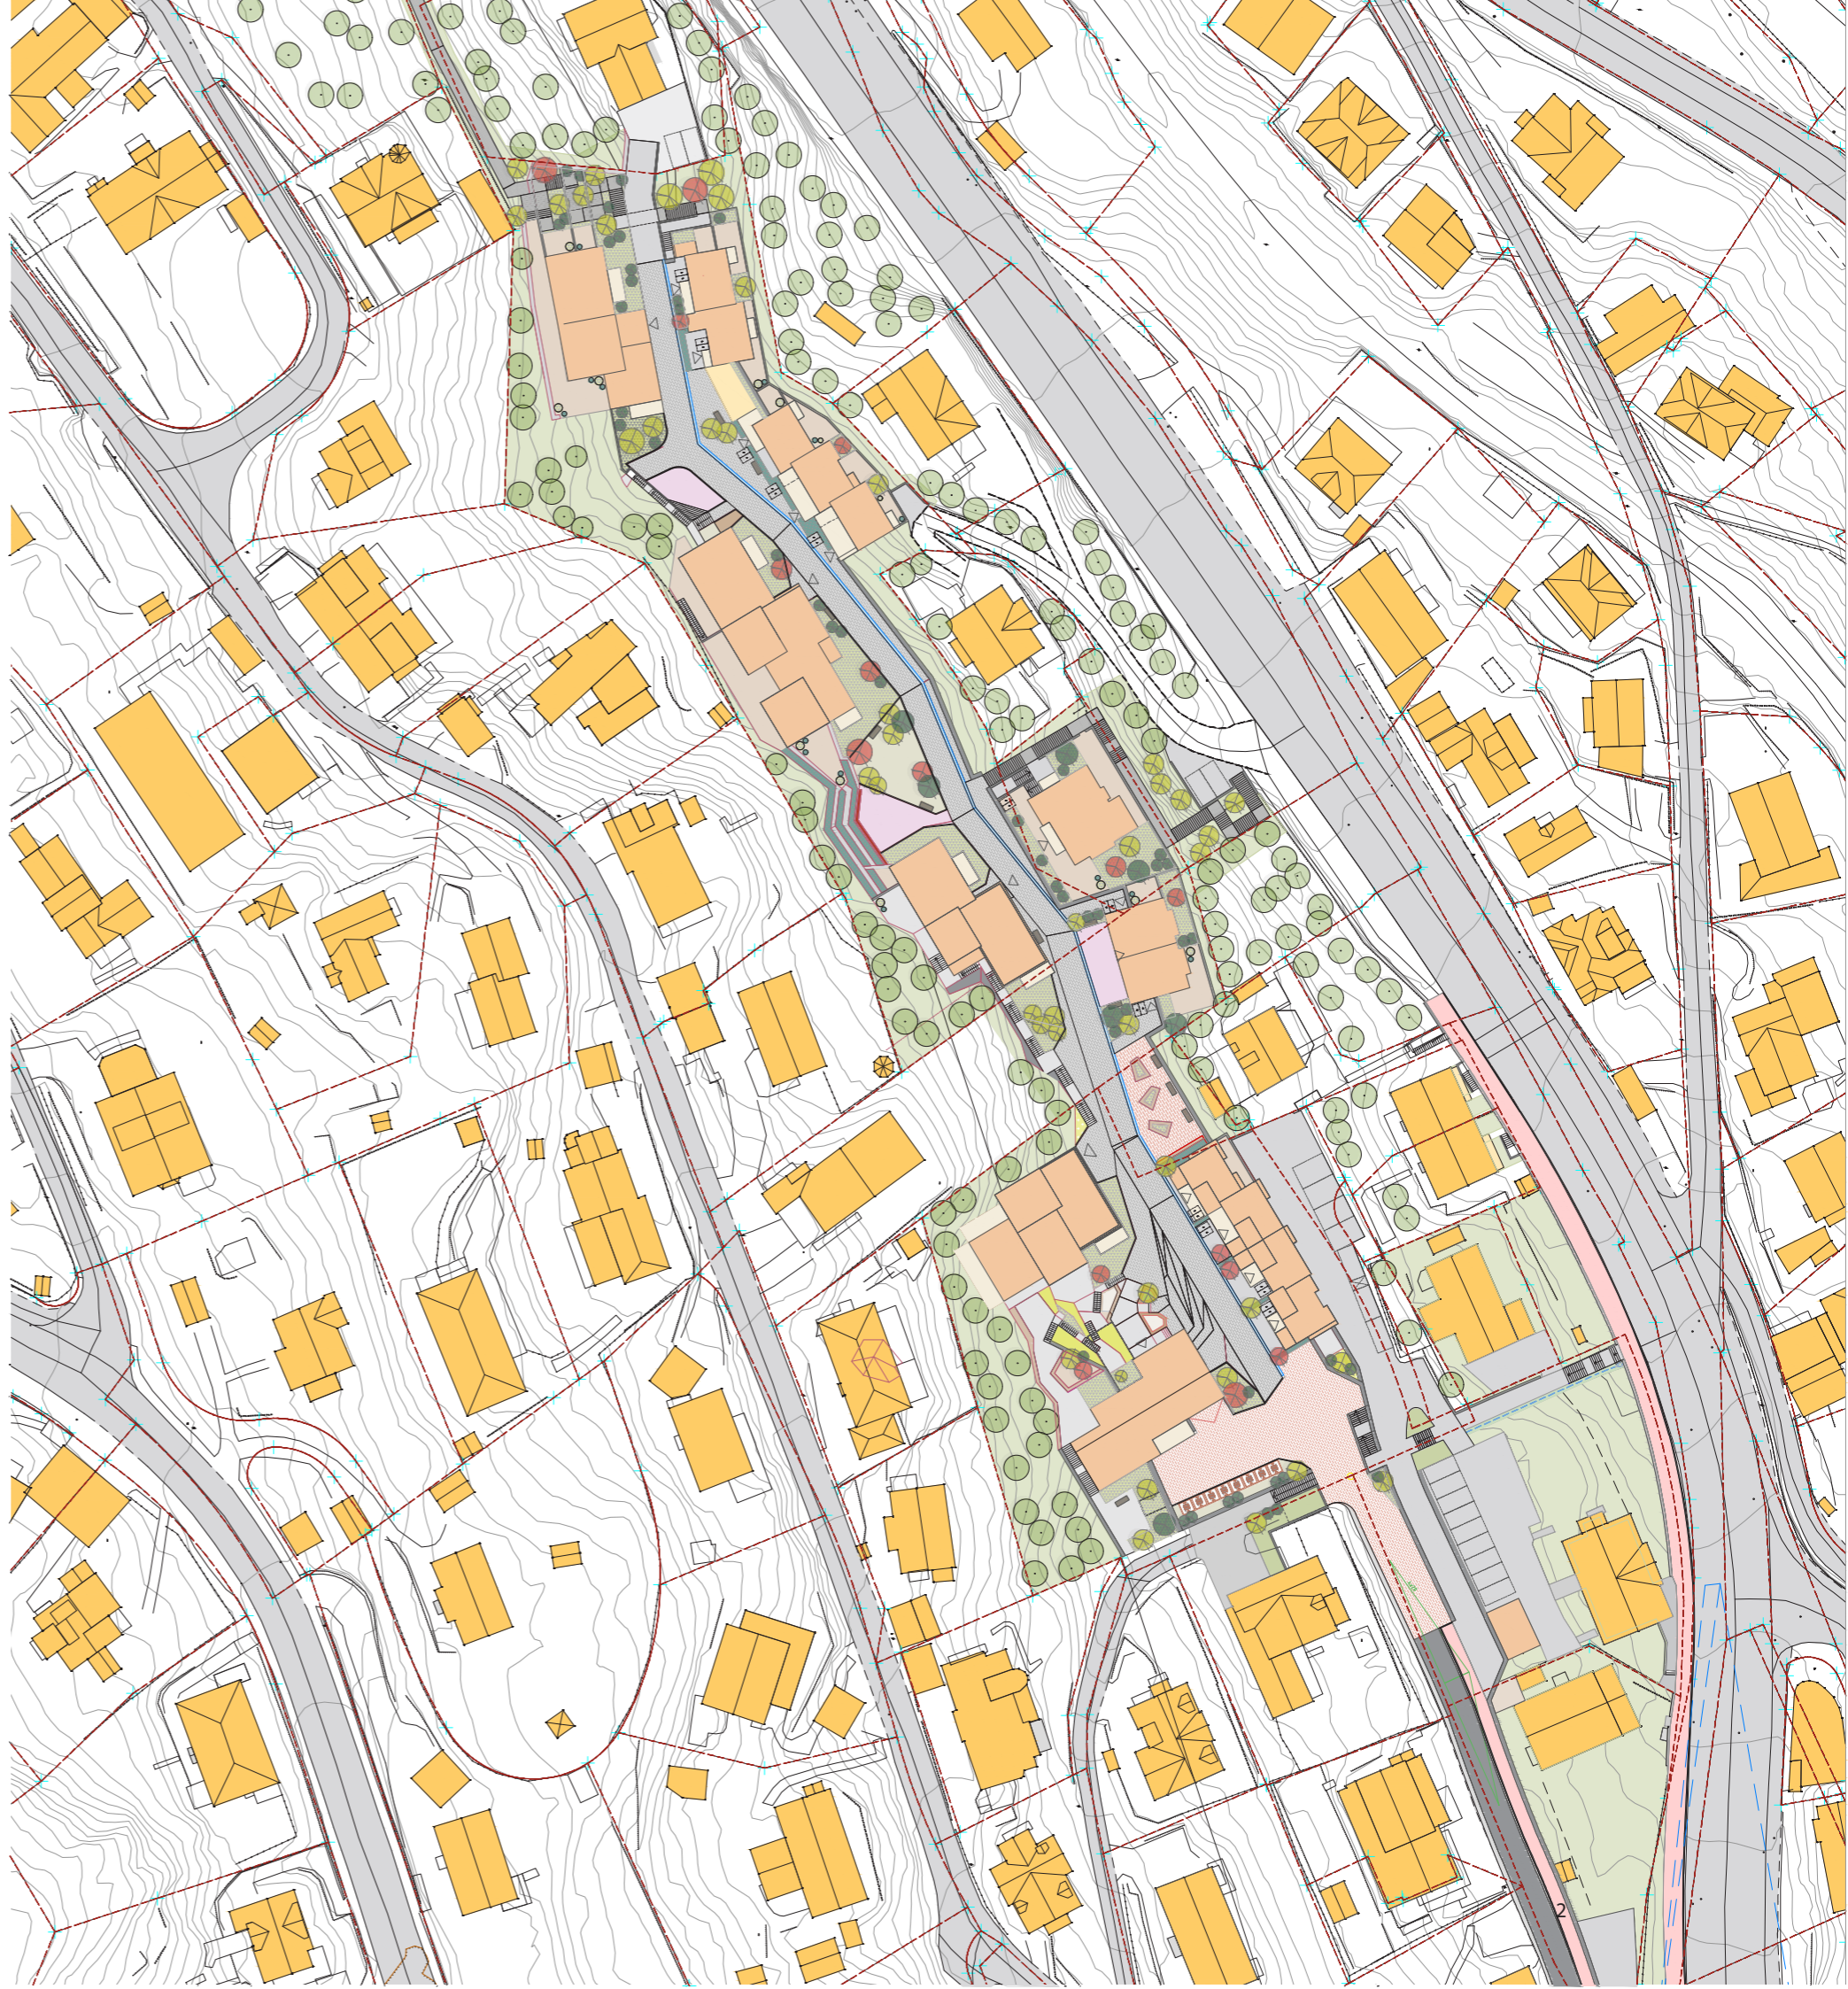

ILLUSTRASJONSPLAN SØR 1/500

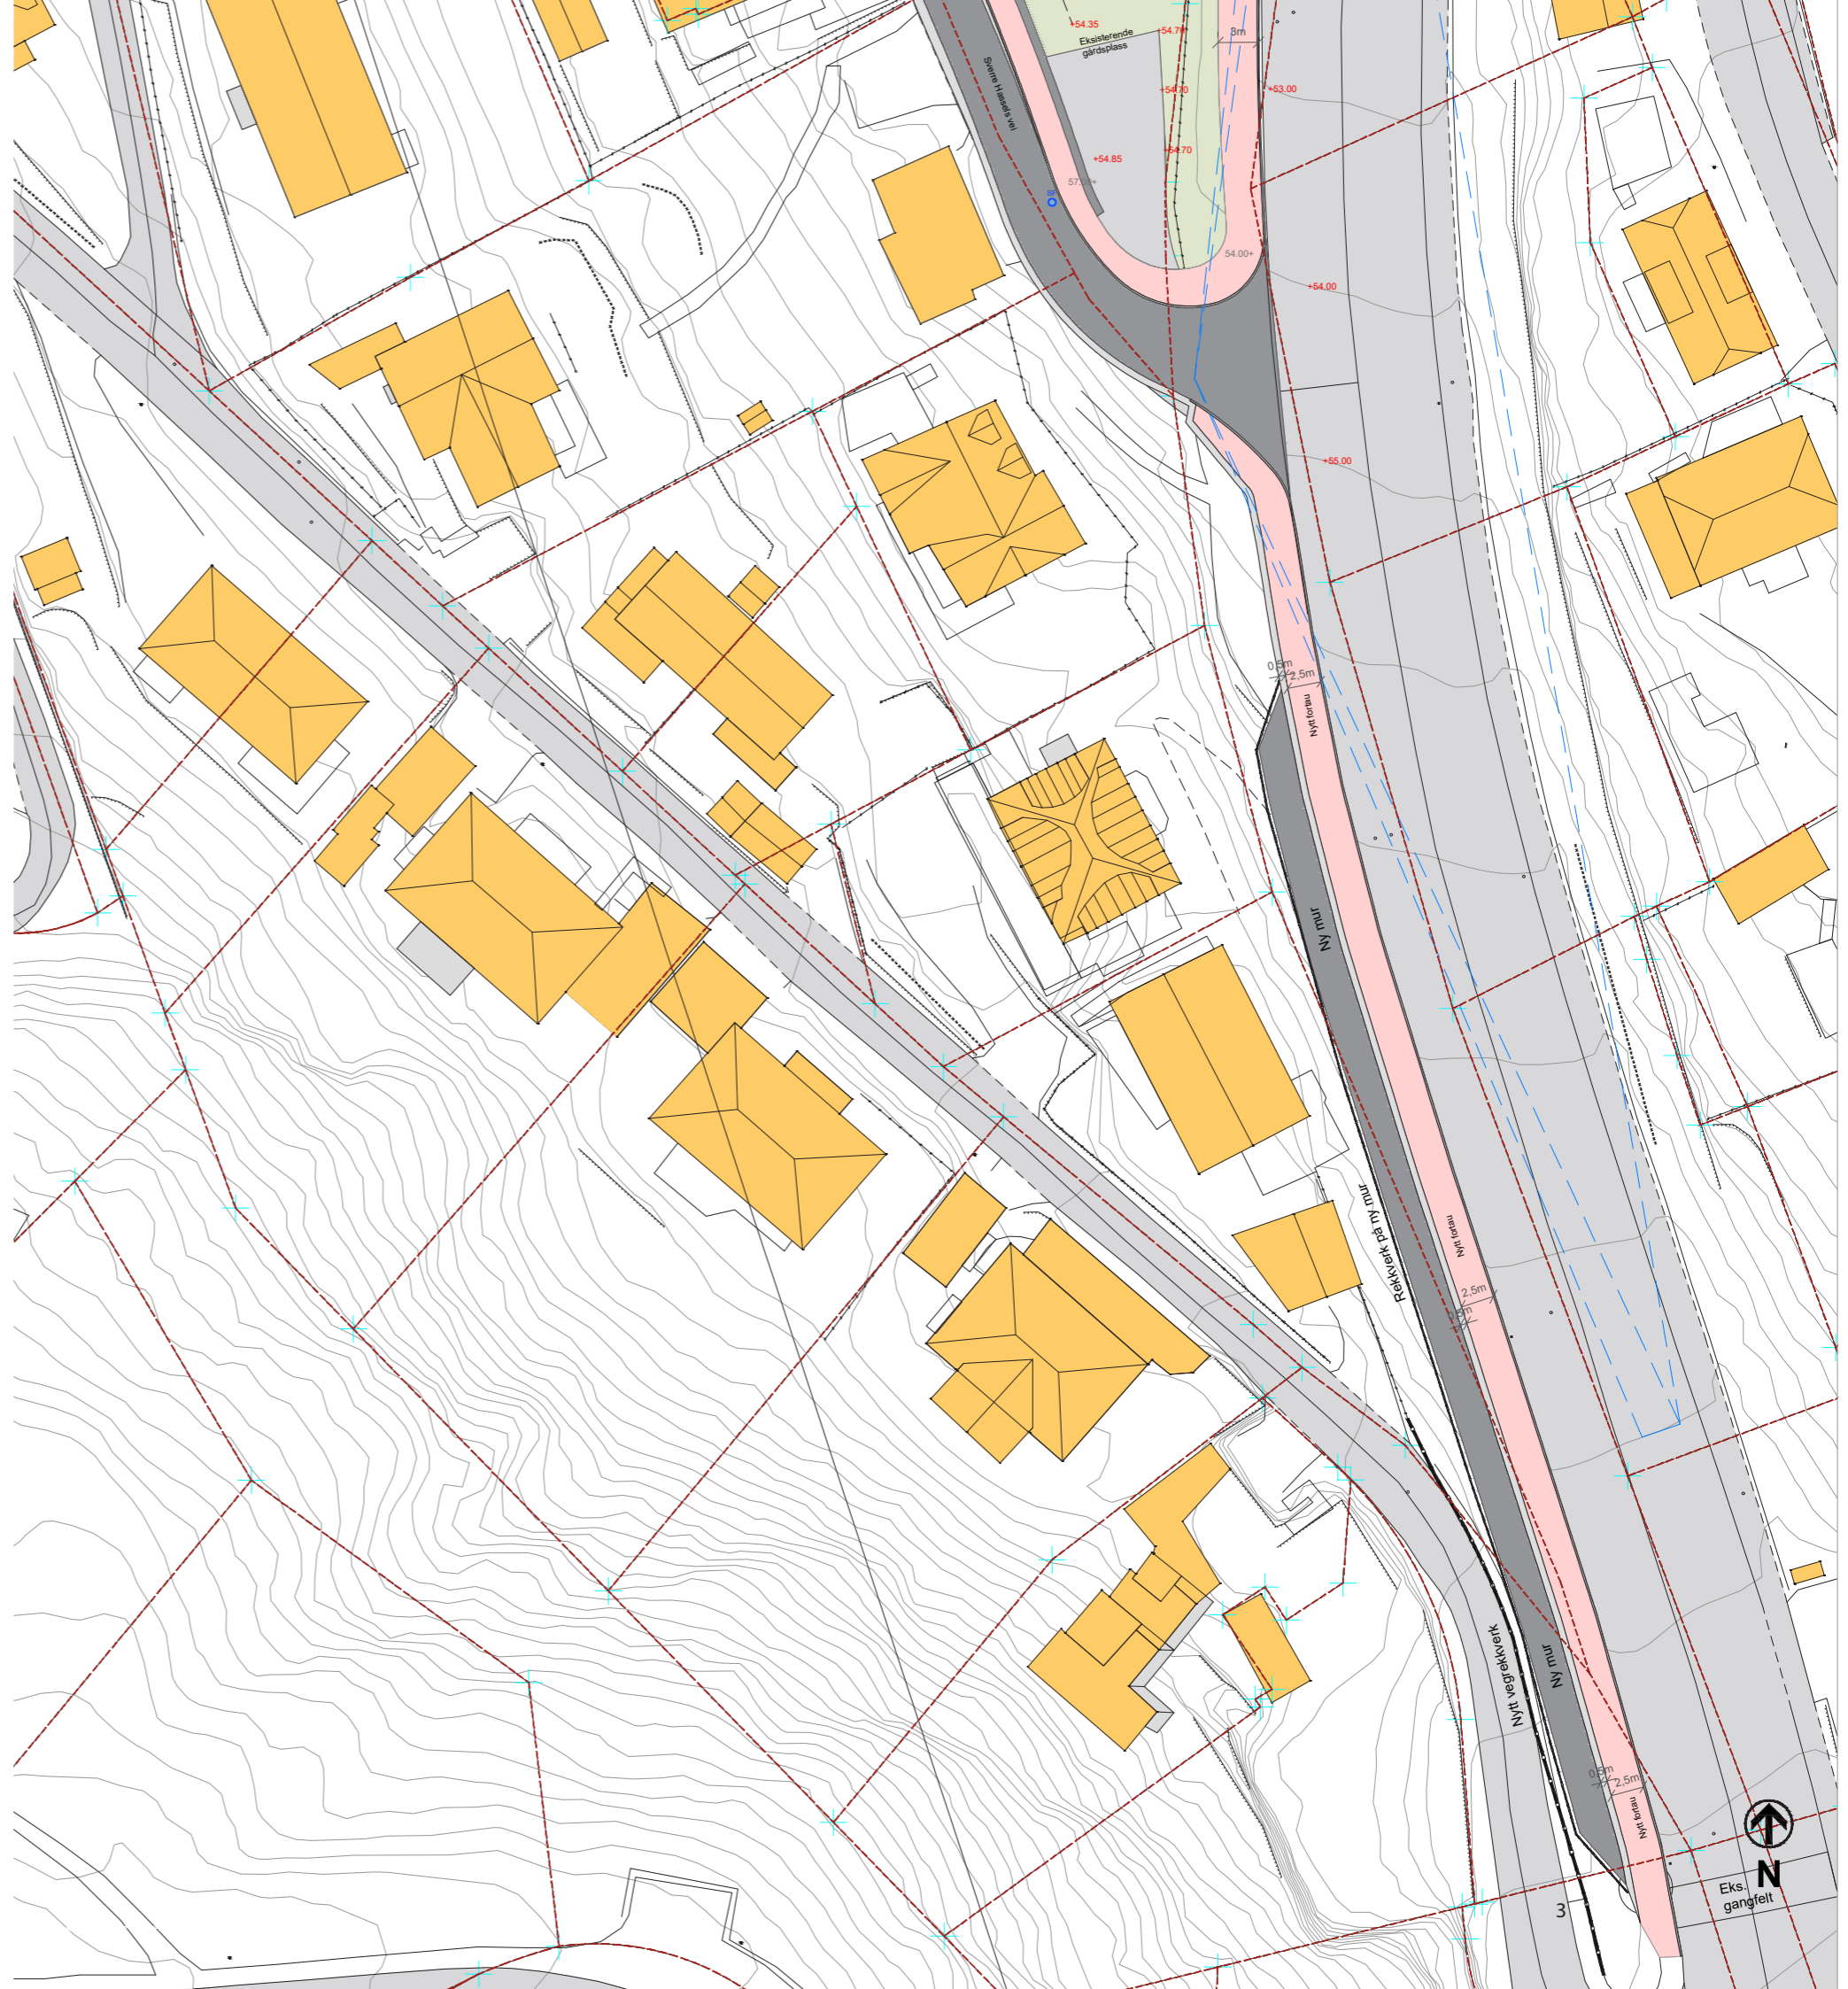

# ILLUSTRASJONSPLAN MIDT 1/500



# ILLUSTRASJONSPLAN NORD 1/500




# ILLUSTRASJONSPLAN KJELLER 1/1000

BYGG	PARKERINGS PLASSER
B1	7
B2	8
B3	6
B4	10
B5	9
GJEST	4
R1	4
R2	2
R3	3
T1	2
T2	2


57

BYGG	Min. Area	bod/teknisk
<b>B1</b>		
bod	5 m <sup>2</sup>	5
teknisk	15 m <sup>2</sup>	1
<b>B2</b>		
bod	5 m <sup>2</sup>	6
teknisk	22 m <sup>2</sup>	1
<b>B3</b>		
bod	5 m <sup>2</sup>	8
teknisk	25 m <sup>2</sup>	1
<b>B4</b>		
bod	5 m <sup>2</sup>	10
teknisk	31 m <sup>2</sup>	1
<b>B5</b>		
bod	5 m <sup>2</sup>	10
teknisk	7 m <sup>2</sup>	2

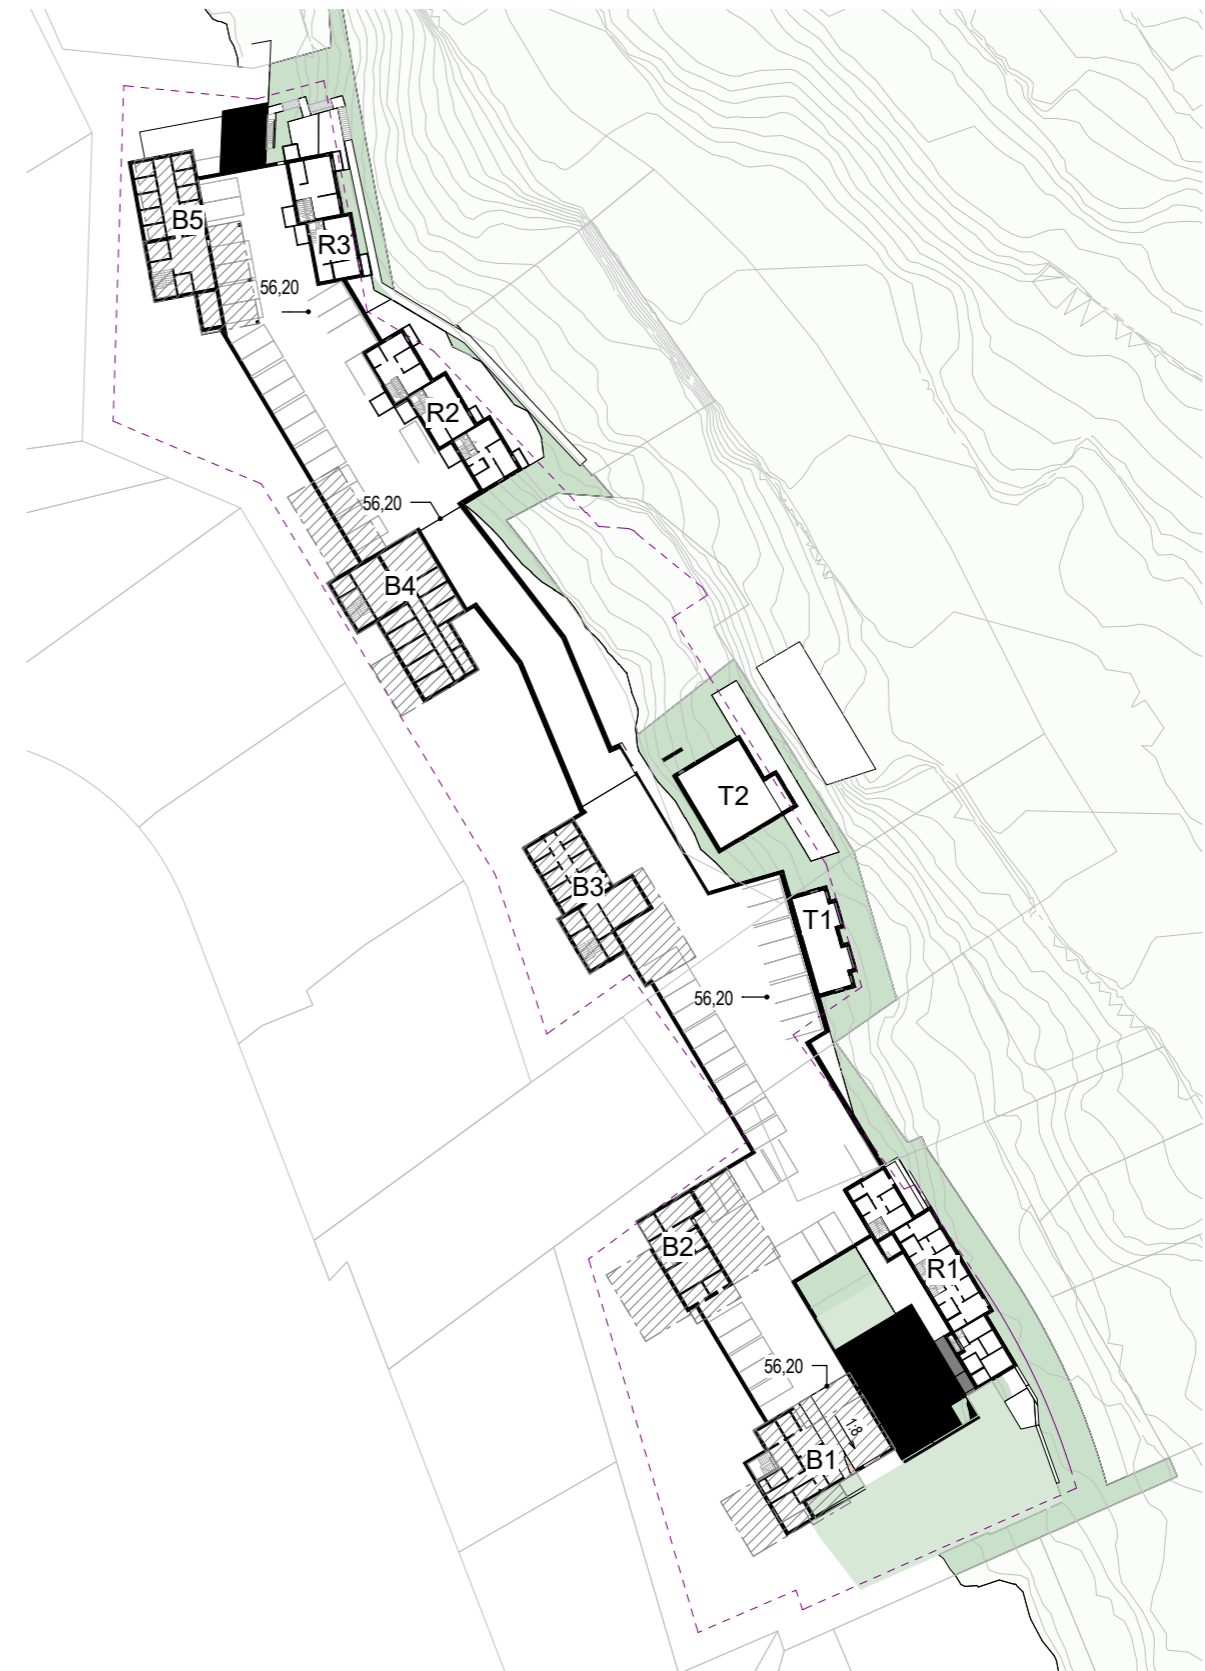

1/1000

ILLUSTRASJONSPLAN KJELLER SØR 1/500

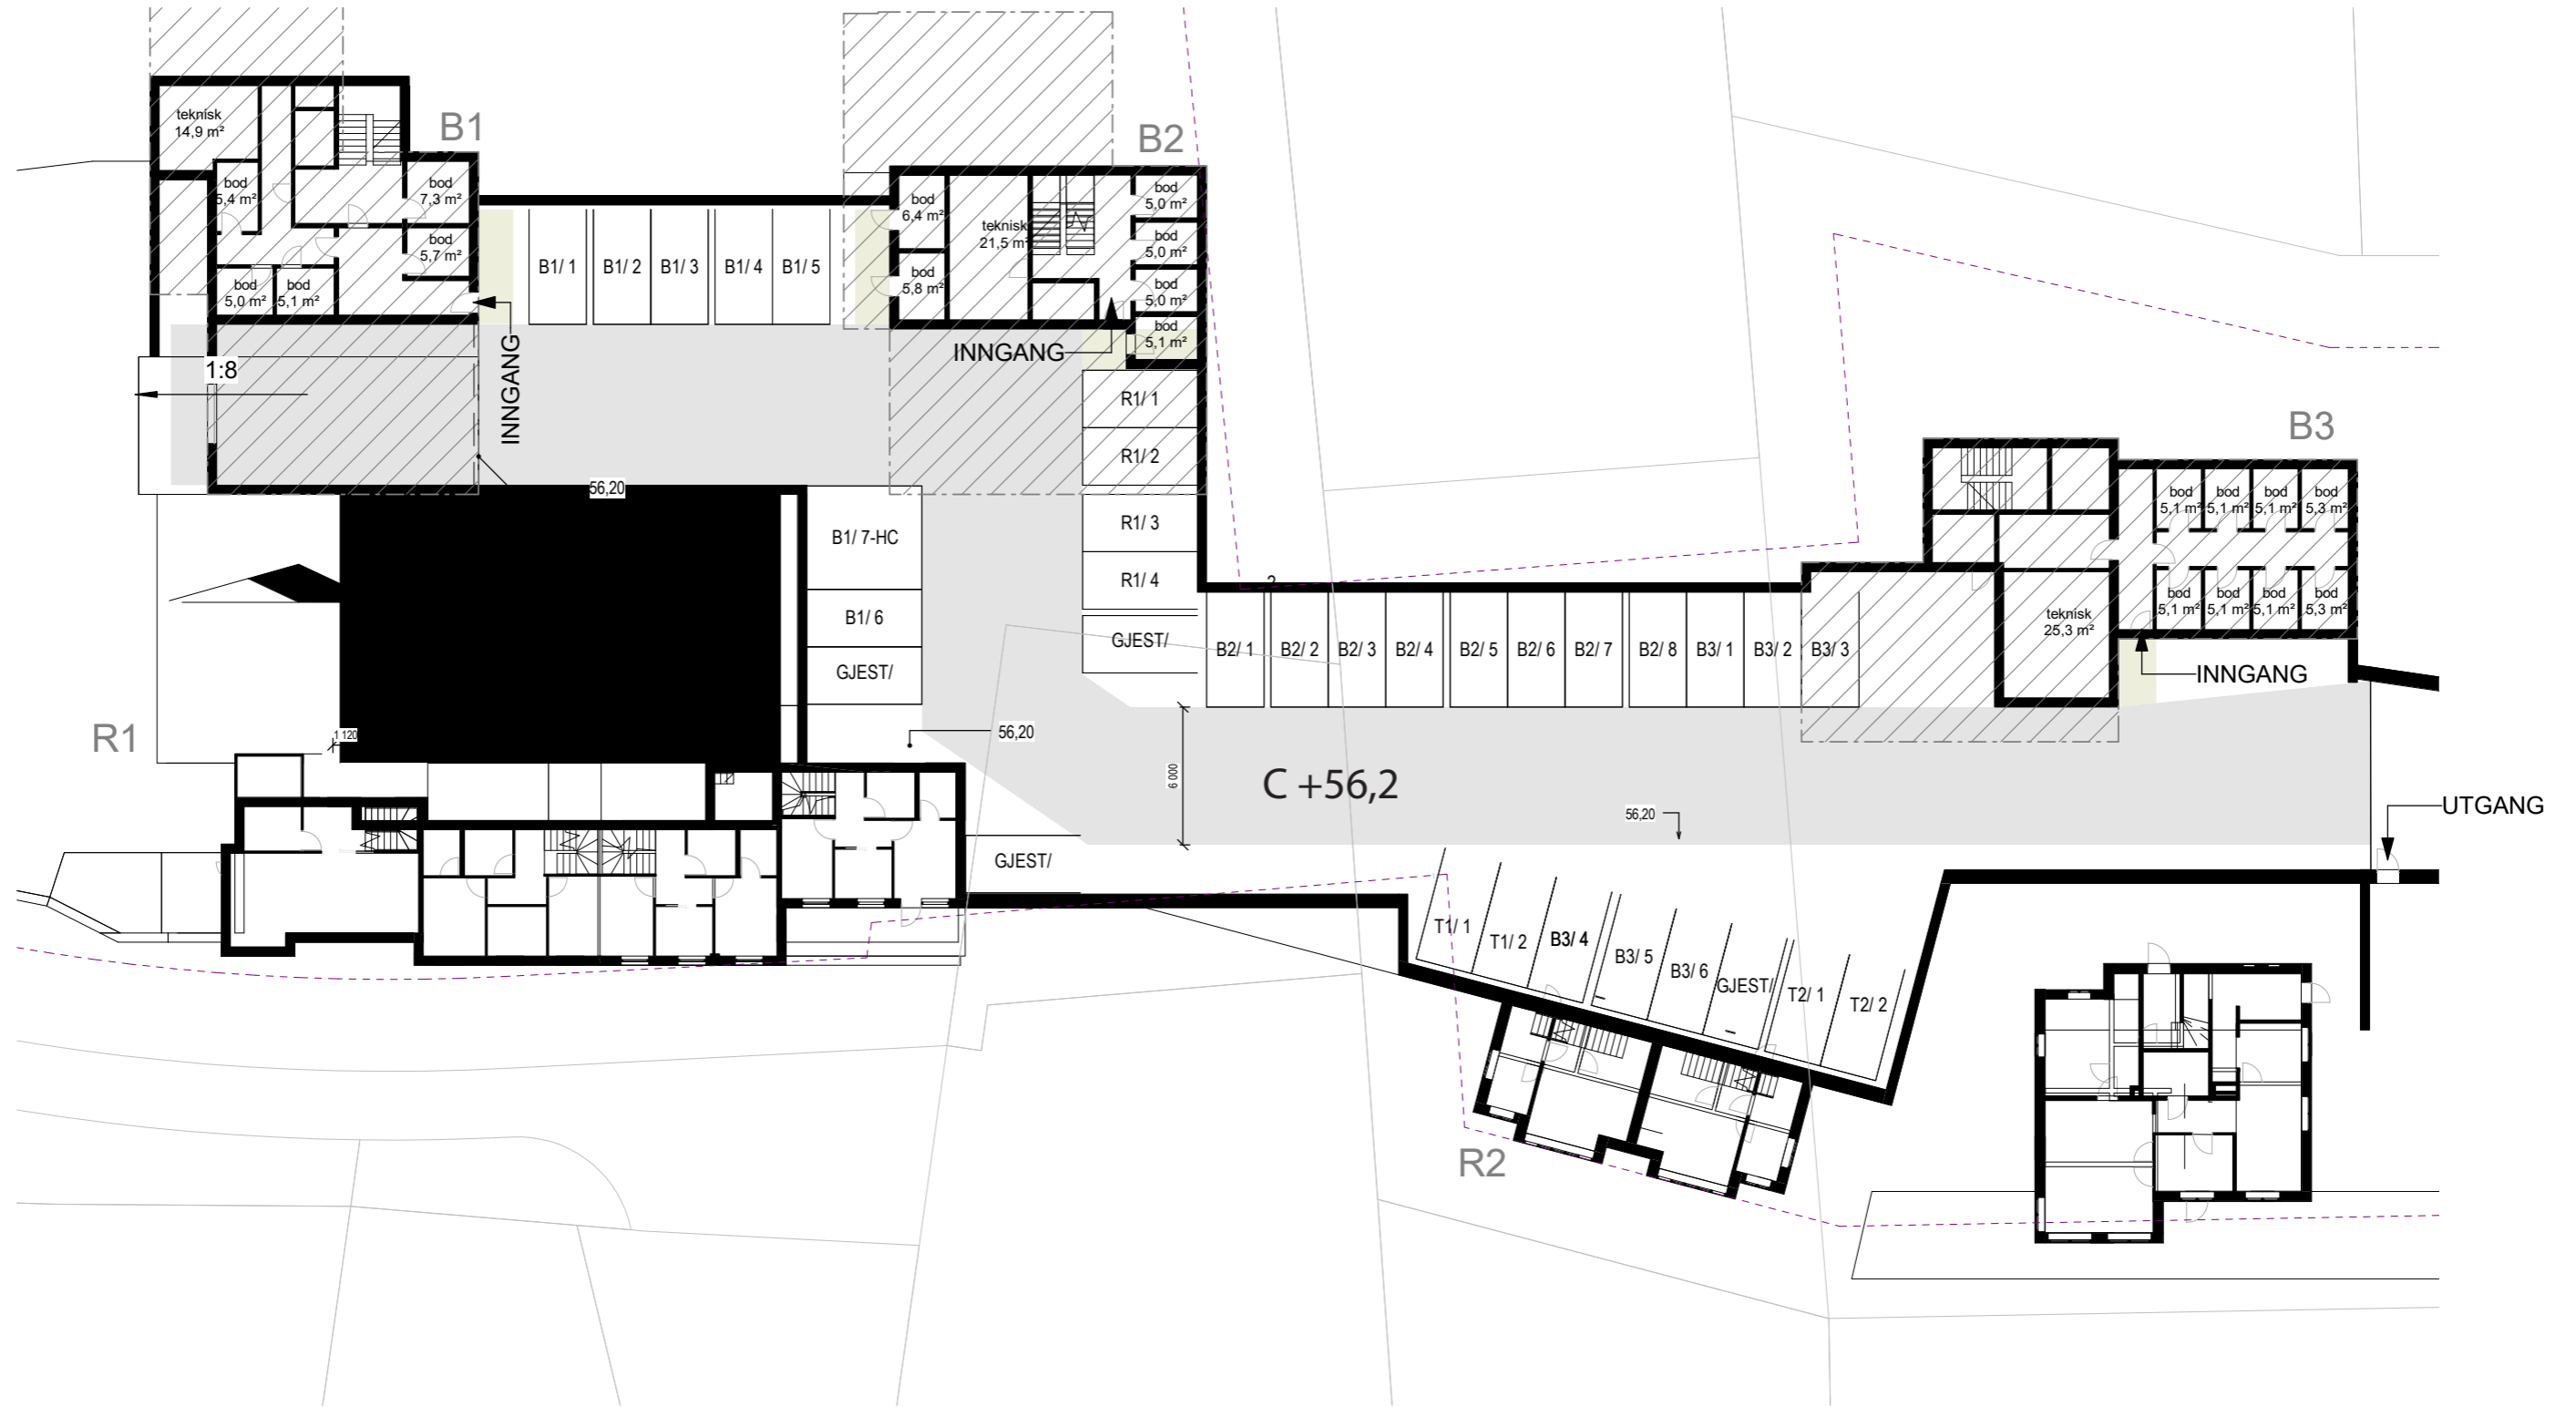

C +56,2

ILLUSTRASJONSPLAN KJELLER NORD 1/500



1/500

C +56,2