


Vertikalnivå 1
Under bakken
Kulvertforbindelser

Vertikalnivå 3
Over bakken
Bruforbindelser

Vertikalnivå 2
På bakken
Inkl. kjellere

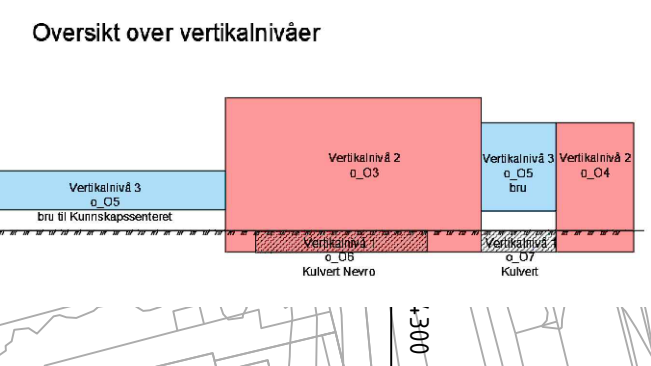

TEGNFORKLARING

Reguleringsplan PBL 2008

§12-5. Nr. 1 - Bebyggelse og anlegg

- o_O3-4 Offentlig eller privat tjenesteyting - nivå 2 - på bakken m/kjeller
- o_O5-6 Offentlig eller privat tjenesteyting - nivå 3 - Bruforbindelser
- o_O7-8 Offentlig eller privat tjenesteyting- nivå 1 - kulvertforbindelser

§12-5. Nr. 2 - Samferdselsanlegg og teknisk infrastruktur

- KV Kjøreveg
- FO Fortau
- AVG Annen veggrunn - grøntareal
- P Parkering
- SAA Kombinerte samferdselsanlegg

§12-6 - Hensynssoner

- H140 Frisikt
- H570 Bevaring kulturmiljø

§12-7 - Bestemmelseområder

- # Utforming

Linjesymbol

- RpAngittHensynGrense
- RpBestemmelseGrense
- RpFormålGrense
- RpGrense
- RpRegulertHøyde
- Byggegrense
- Bebyggelse som inngår i planen
- Regulert senterlinje
- Frisiktlinje
- Måle og avstandslinje

Punktsymboler

- ↔ Avkjørsel - både inn og utkjøring

Koordinatsystem: EUREF89.NTM-10 Karttuttrekk pr. dato: 11.01.2022
 Høydereferanse: NN2000 Kilde: Ekv 1m



TRONDHEIM KOMMUNE
 Detaljregulering av
 Senter for Psykisk Helse



Målestokk:
1:1000 (A3)

REVISJONER	DATO	SIGN.	DATO	SIGN.
XXX		XXX		
XXX		XXX		
XXX		XXX		
SAKSBEHANDLING I FØLGE PLAN- OG BYGNINGSLOVEN			DATO	SIGN.
Kunngjøring vedrørende reguleringsarbeidet			10.06.2022	EGLTRH
XXX				
XXX				
XXX				
XXX				
Forslagsstiller:	Reguleringsplan nr: 5001_Forslag			
	Henning Larsen Arkitekter			Kommunens saksnr: Forslag
Dato:	12.01.2024			