



# SITUASJONSKART


Eiendom:	Gnr: 0	Bnr: 0	Fnr: 0	Snr: 0
	Adresse: Kongens gate allmenning			
Hj.haver/Fester:	Bryggerekka Bruktmarked			



TRONDHEIM

Dato: 23/2-2018 Sign:

Målestokk  
1:300

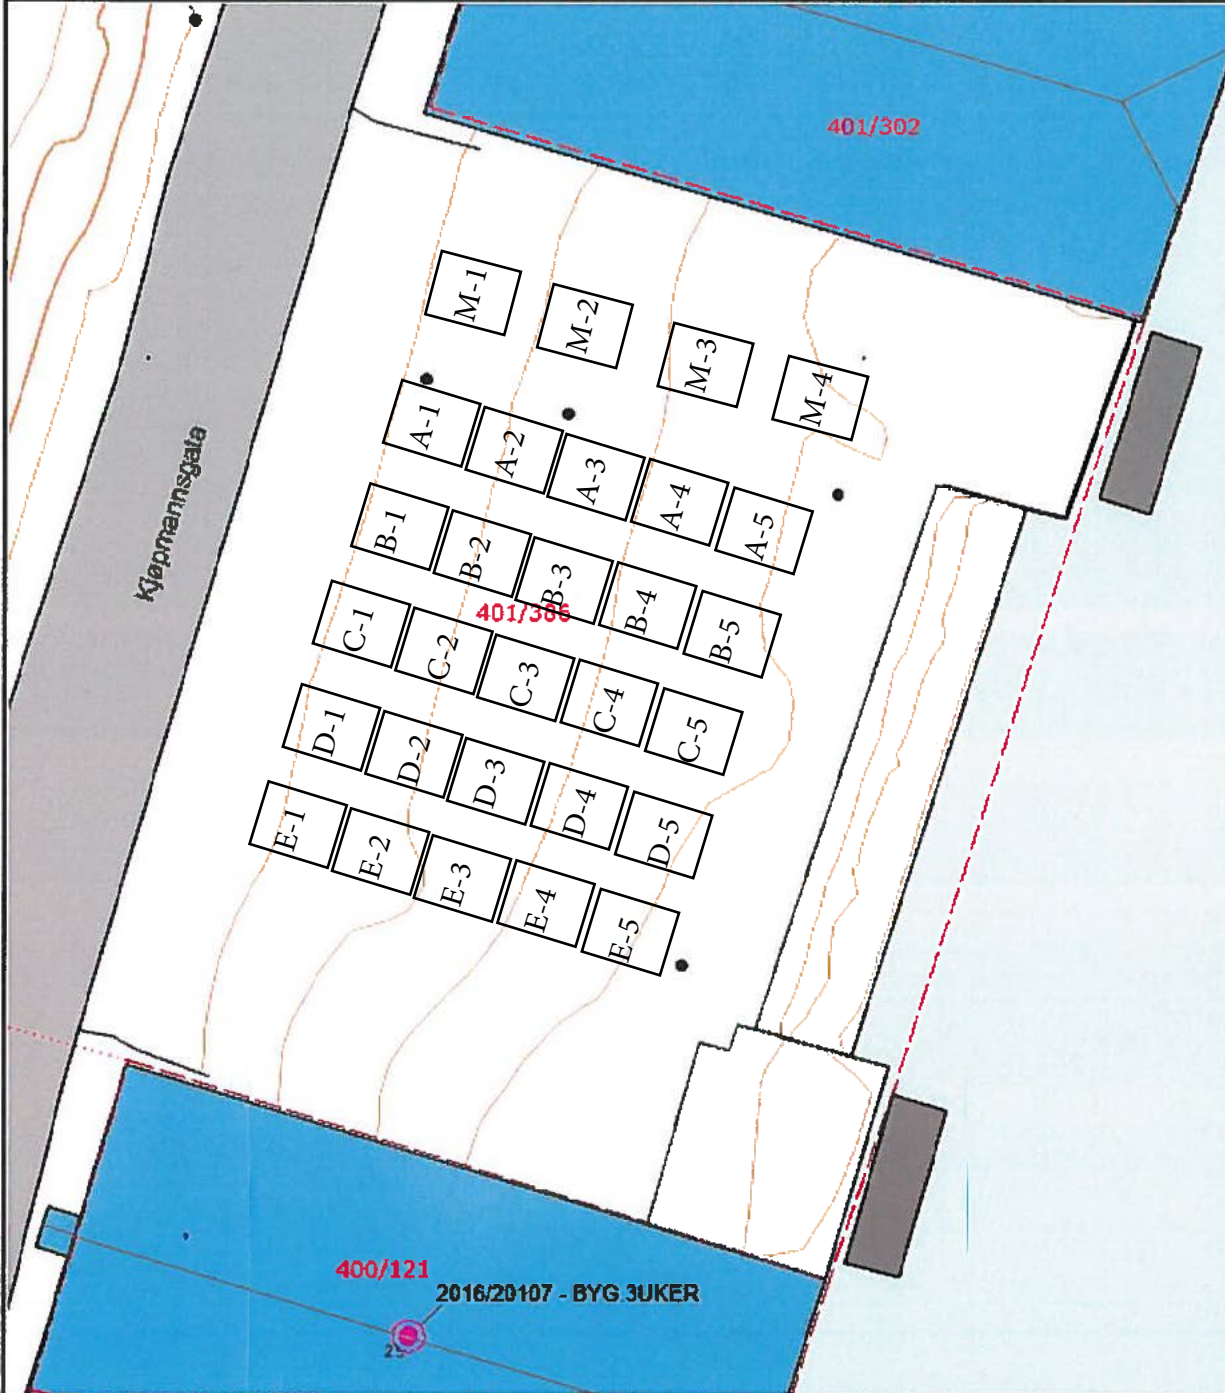

Det tas forbehold om at det kan forekomme feil på kartet, bla. gjelder dette eiendomsgrenser, ledninger/kabler, kummer m.m. som i forbindelse med prosjektering/anleggsarbeid må undersøkes nærmere.