


X:\nettoppdag\Trondheim\51450\51450\4\DAK\Regulering\Mode\KDP_Dobbeltspor Trondheim-Stjørdal\hele plan.dwg - Jebov - Plottet: 2018-10-02 09:54:36 - LAYOUT2 - XREF = 2D kartgrunnlag-2017-01-16, Drawing 1 - RASTER = BANENOR-LOGO.JPG, MALVIK KOMMUNE-LOGO.JPG, TRONDHEIM KOMMUNE-LOGO.JPG

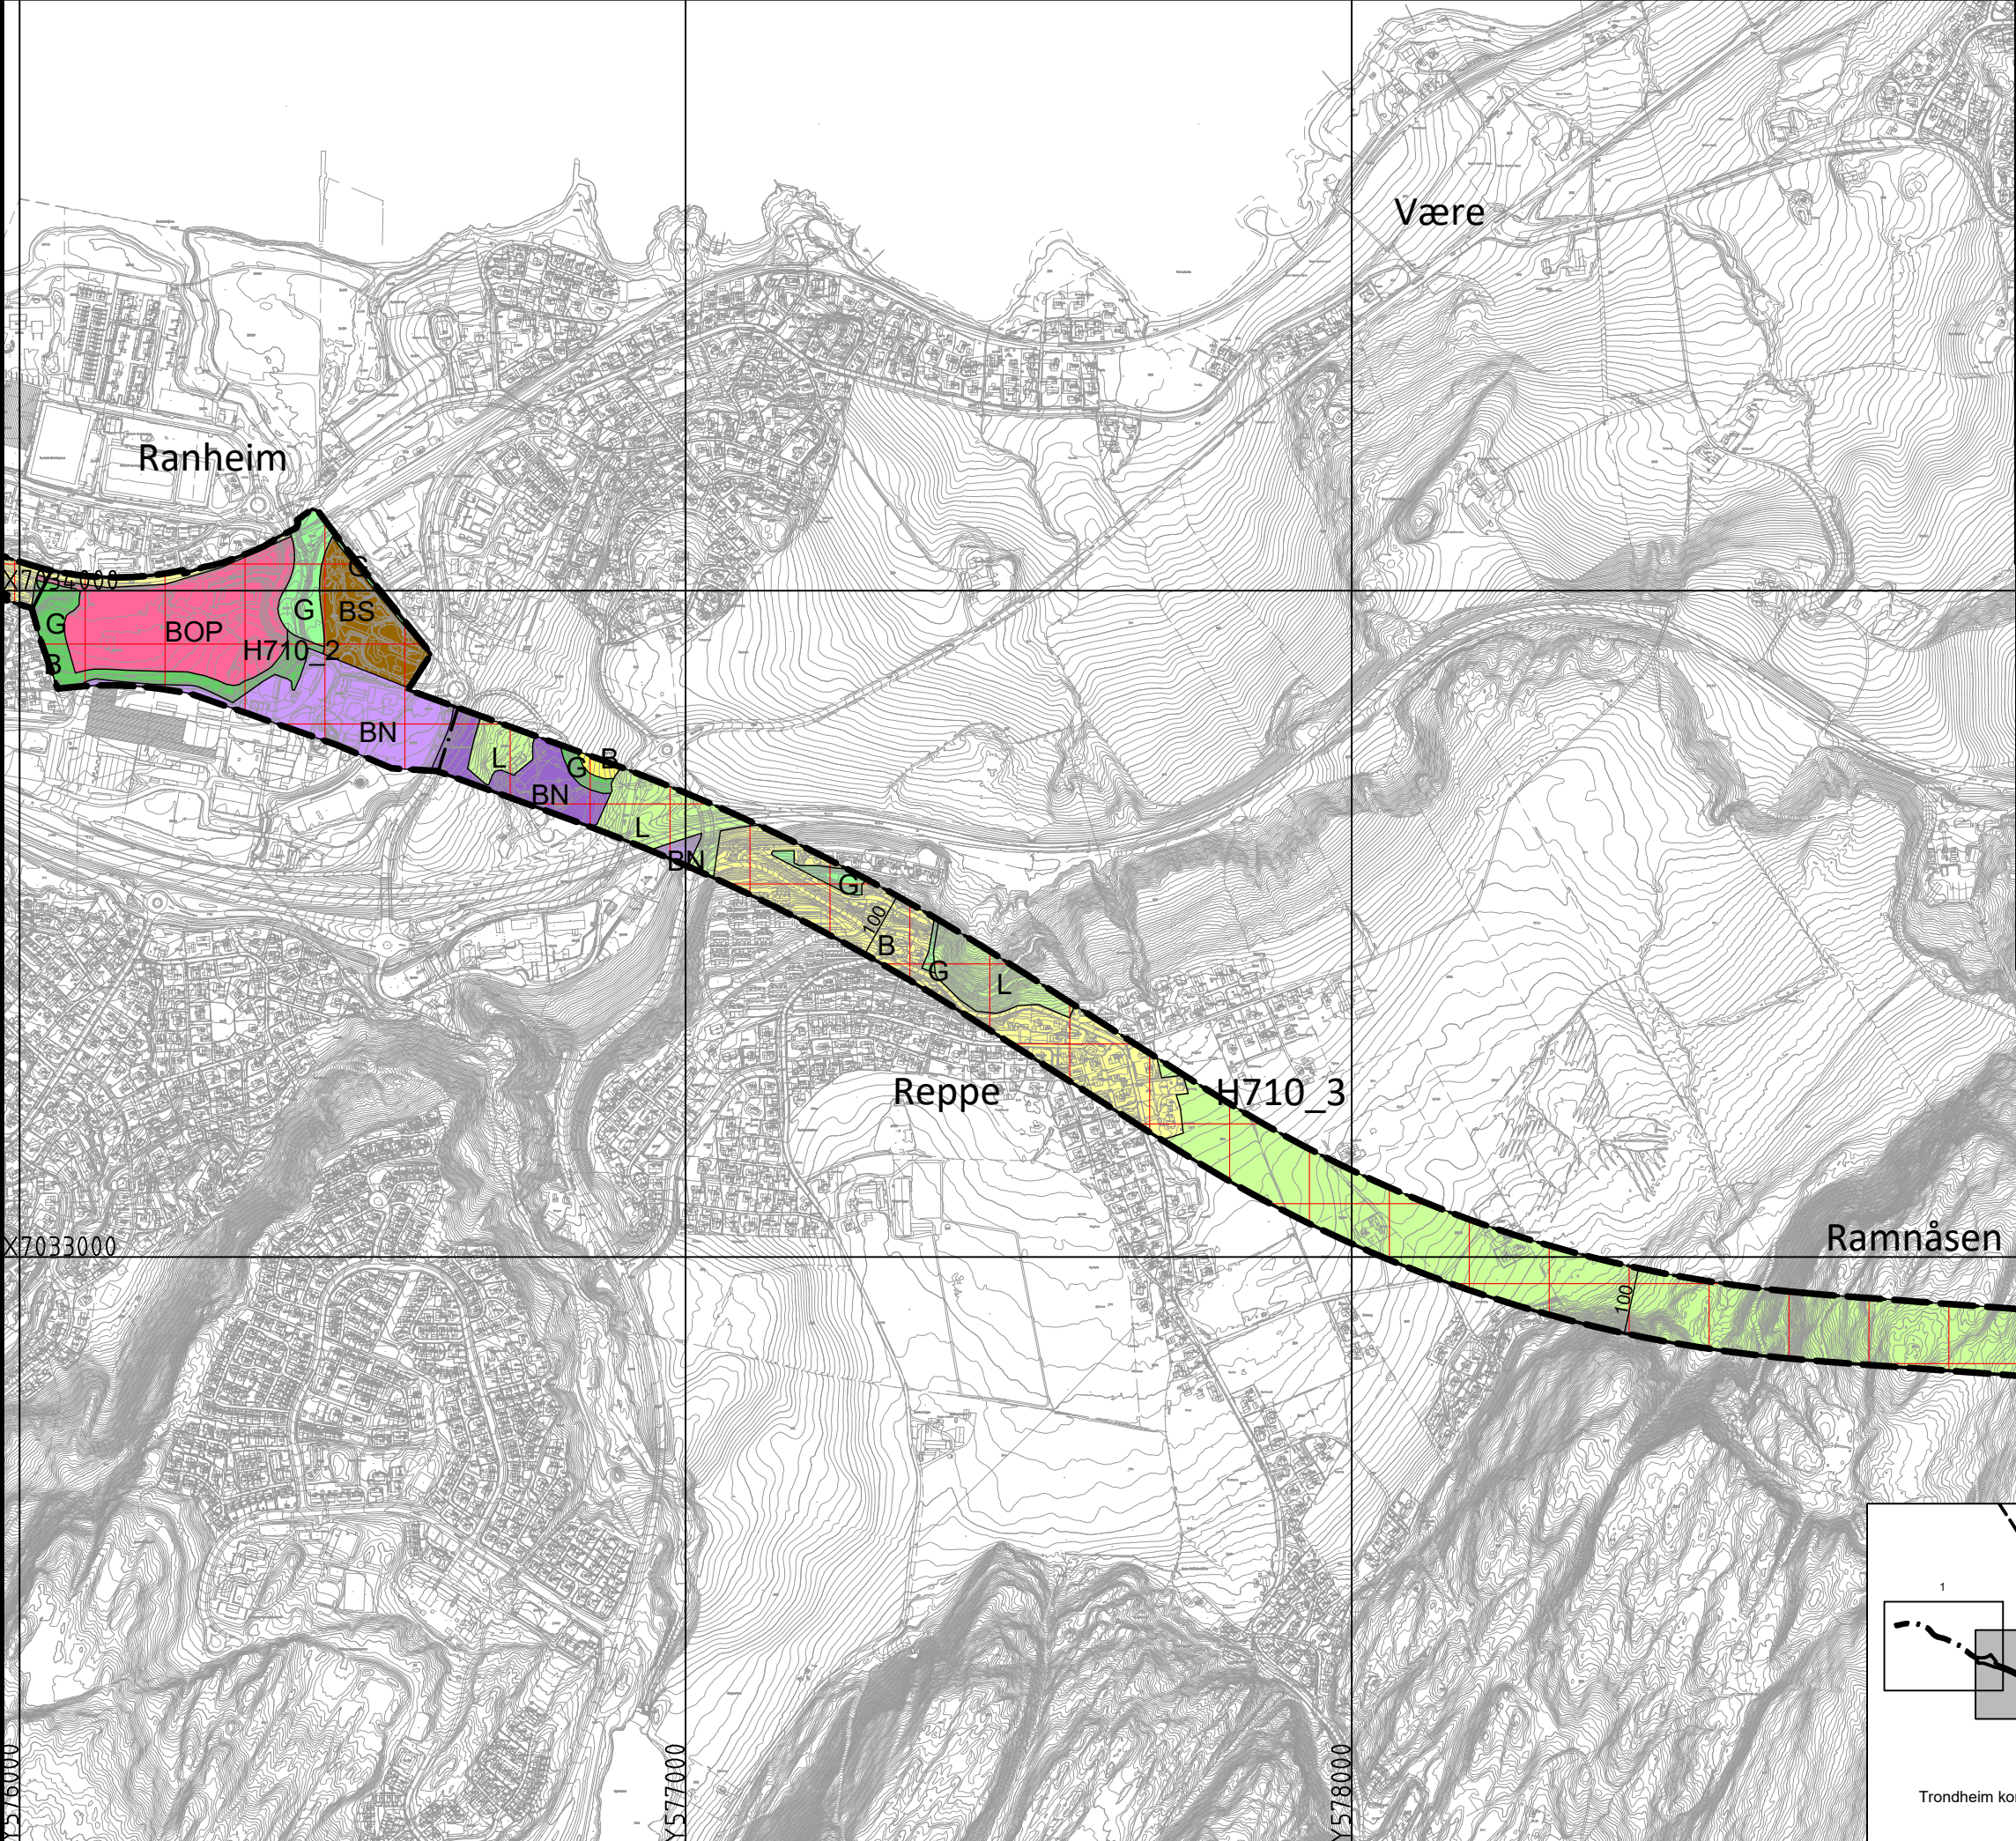

Tegnforklaring	Nåværende	Fremtidig
Kommuneplaner PBL 2008		
Boligbebyggelse	B	B
Offentlig eller privat tjenesteyting		BOP
Næringsbebyggelse/Næringsvirksomhet	BN	BN
§11-7. Nr. 2 - Samferdselsanlegg og teknisk infrastruktur		
Veg	SV	SV
Parkering	SPA	
§11-7. Nr. 3 - Grønnstruktur		
Grønnstruktur	G	G
Friluftsråd	GF	
§11-7. Nr. 5 - Landbruks-, natur- og friluftsmål samt reindrift		
LNFR areal for nødvendige tiltak for landbruk og reindrift og gårdsfylket næringsvirksomhet basert på gårdens næringsgrunnlag	L	
§11-7. Nr. 6 - Bruk og vern av sjø og vassdrag med tilhørende strandsone		
Bruk og vern av sjø og vassdrag med tilhørende strandsone	V	
Farleder	VF	
§11-8 - Hensynssoner		
Båndlegging for regulering etter PBL		[Symbol]
Linjesymbol		
Arealgrense	[Symbol]	
Grense for båndleggingszone	[Symbol]	
Planens begrensning	[Symbol]	
Måle og avstandslinje (meter)	[Symbol]	

Kartopplysninger:
Kilde for basiskart: Bane NOR
Dato for kartuttrekk: 16.01.2017
Koordinatstørrelse: UTM zone32 euro9
Høydegrunnlag: NN2000
Ekkvidistans: 1m
Kartmålestokk: 1:10000 (A3)
0 50 100 150 200 250

Dobbeltspor Trondheim - Stjørdal
Kommunedelplan Leangen-Hommelvik
Plankart 2 av 6
Arealplan-ID: k20180015
Forslagstiller: Bane NOR
Trondheim kommune

SAKSBEHANDLING ETTER PLAN- OG BYGNINGSLOVEN		SAKS-NR.	DATO	SIGN.
Dato:	14.08.2018	Revisjon etter kommunal tilbakemelding	16/4415	
Dato:	01.10.2018	Revisjon etter kommunal tilbakemelding		
Dato:		Revisjon		
Kommunestyret sitt vedtak				
Ny 2. gangs behandling				
Offentlig ettersyn fra				
2. gangs behandling				
Offentlig ettersyn fra				
1. gangs behandling				
Kuningjering av oppstart av planarbeid	25.03.2013			
Oppstarts møte	25.3. - 6.5.2013			
PLANEN ER UTARBEIET AV:				
Nortonsult		FOR: BANE NOR	TEGNNR: 2 av 6	DATO: 22.06.2018

Det bekreftes at planen er i samsvar med kommunestyrets vedtak av

