



A

A'

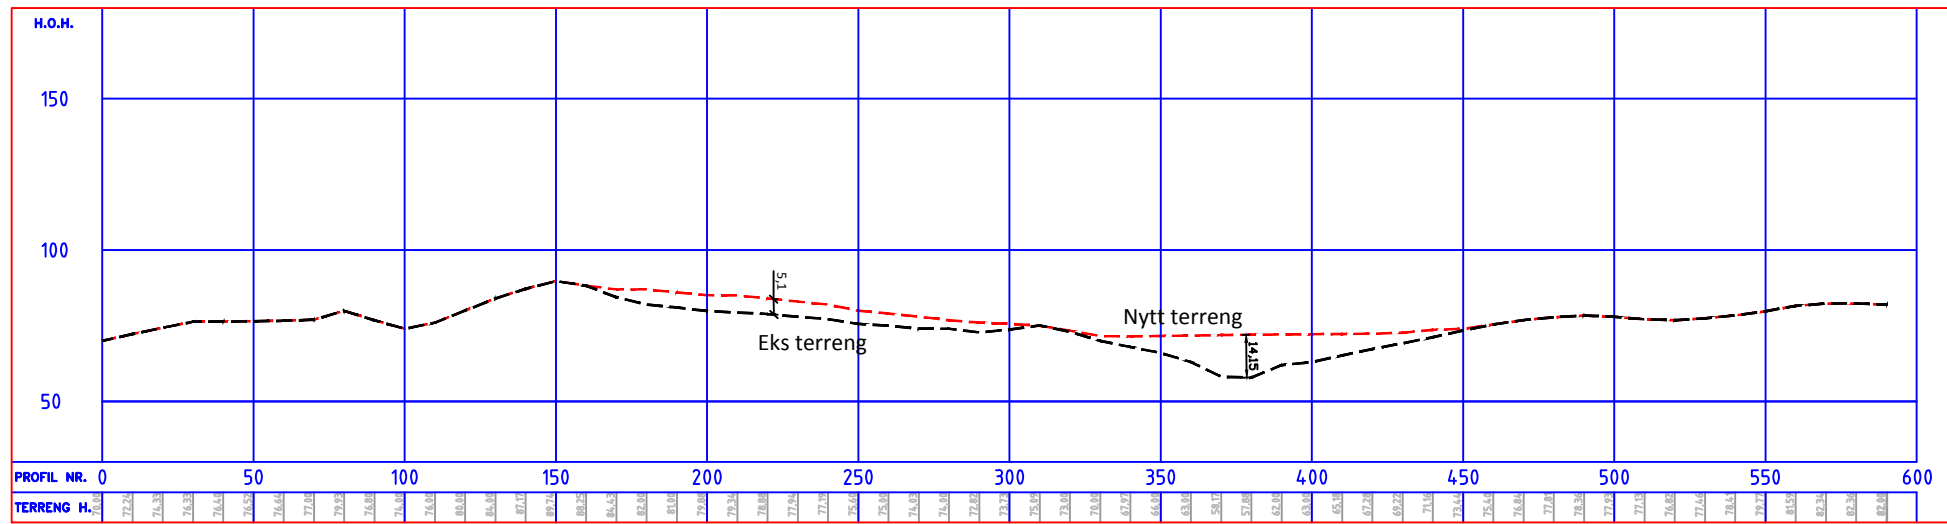


B

B'

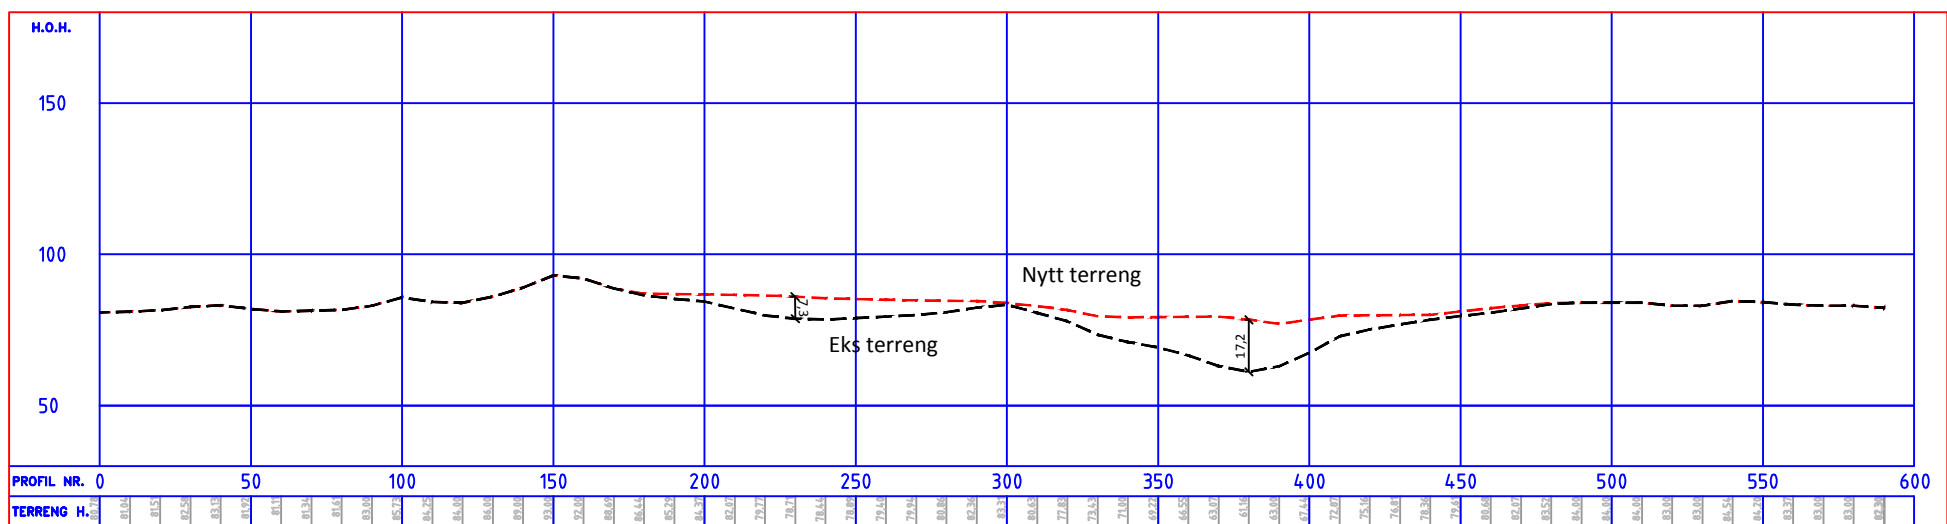

LENGDEPROFIL A-B


Oversiktskart

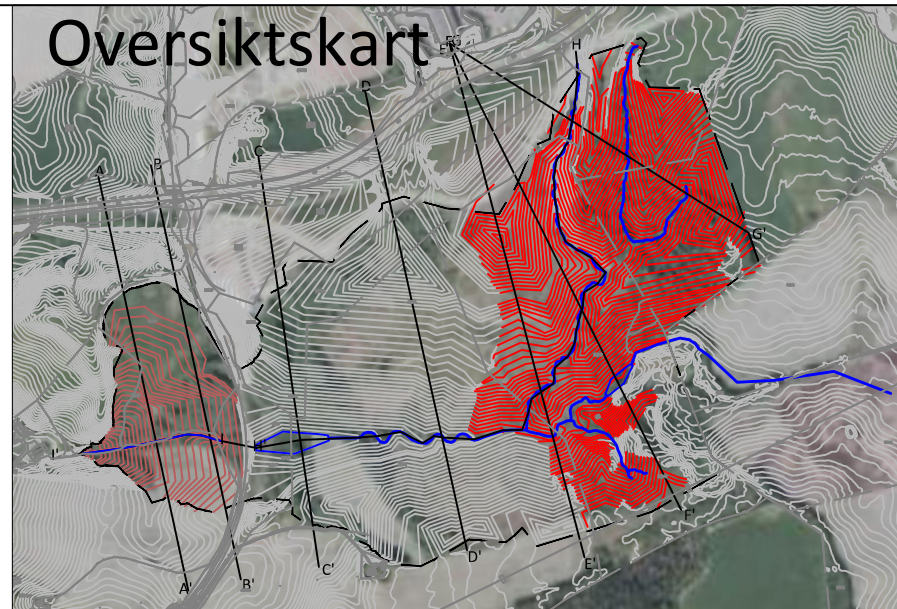

Revisjon	Rettelse	Dato	Tegnet	Kontrollert	Godkjent
Fase					
Profil					
RAMBOLL					
Rambøll Norge AS - Region Midt-Norge Mellomila 79 - 7493 TRONDHEIM - Tel 73 84 10 00 - Fax 73 84 10 60					
Massedeponi Lerslia					10.02.2017
Terminalen Entreprenør AS					
Terrengsnitt før og etter					
Oppdragsnummer 1350008593					
Dokumentansvarlig EGL					
Filnavn Ferdig innfylt terreng.dwg					
Målestokk 1:2500 (A3)					
Kompleks	Bygg	Etasje	Fag	System	Type
					Løpnummer
					P 10
Prosjektfase			Revisjon	Status	
			-		


C

C'

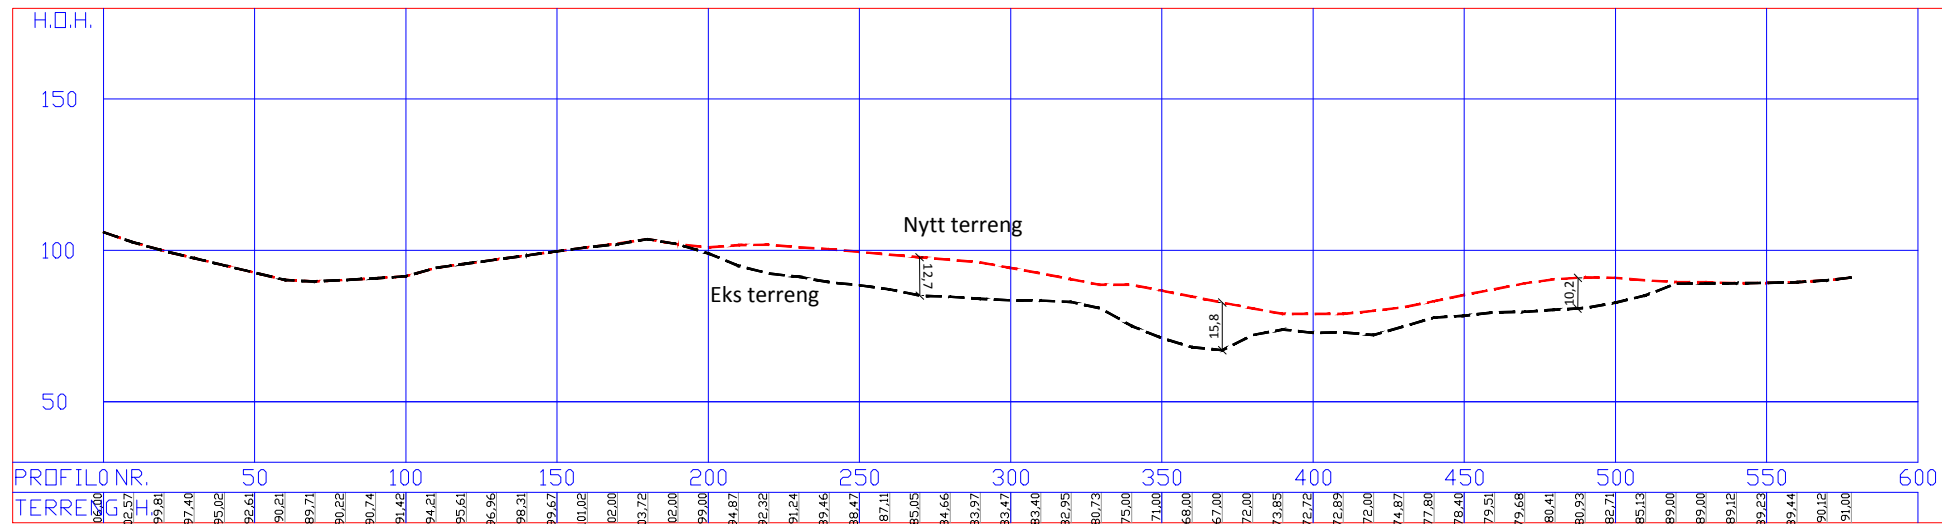

D

D'

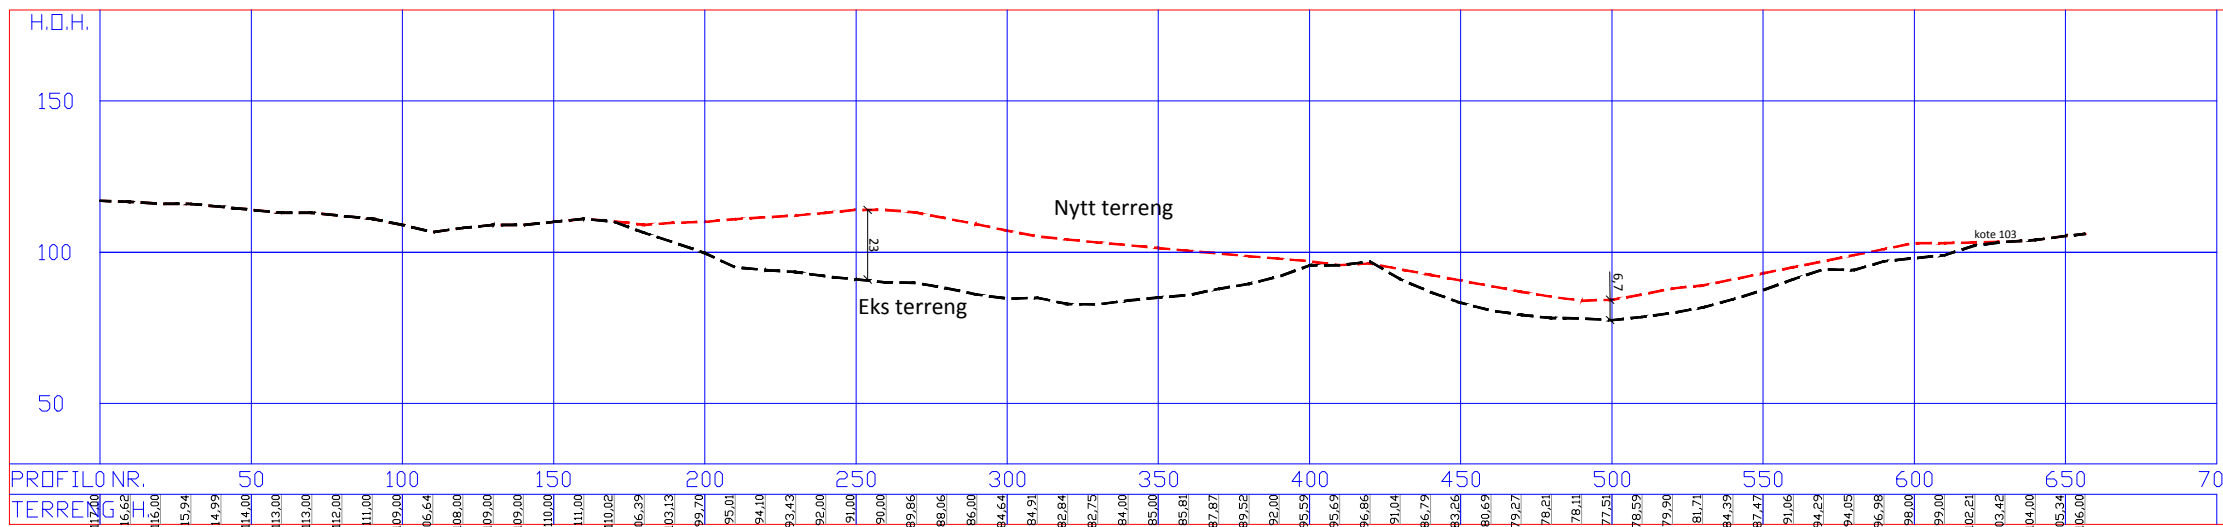


LENGDEPROFIL C-D



Revisjon	Rettelse	Dato	Tegnet	Kontrollert	Godkjent
Fase					
Profiler					
Rambøll Norge AS - Region Midt-Norge Mellomila 79 - 7493 TRONDHEIM - Tel 73 84 10 00 - Fax 73 84 10 60					10.02.2017
Maddedeponi Lerslia					
Terminalen Entreprenør AS					
Oppdragsnummer 1350008593					
Dokumentansvarlig EGL					
Filnavn Storier - ferdig terrenng et					
Målestokk 1:2500 (A3)					
Kompleks	Bygg	Etasje	Fag	System	Type
					P 10
Løpnummer			Prosjektfase		Revisjon
					-


E

E'

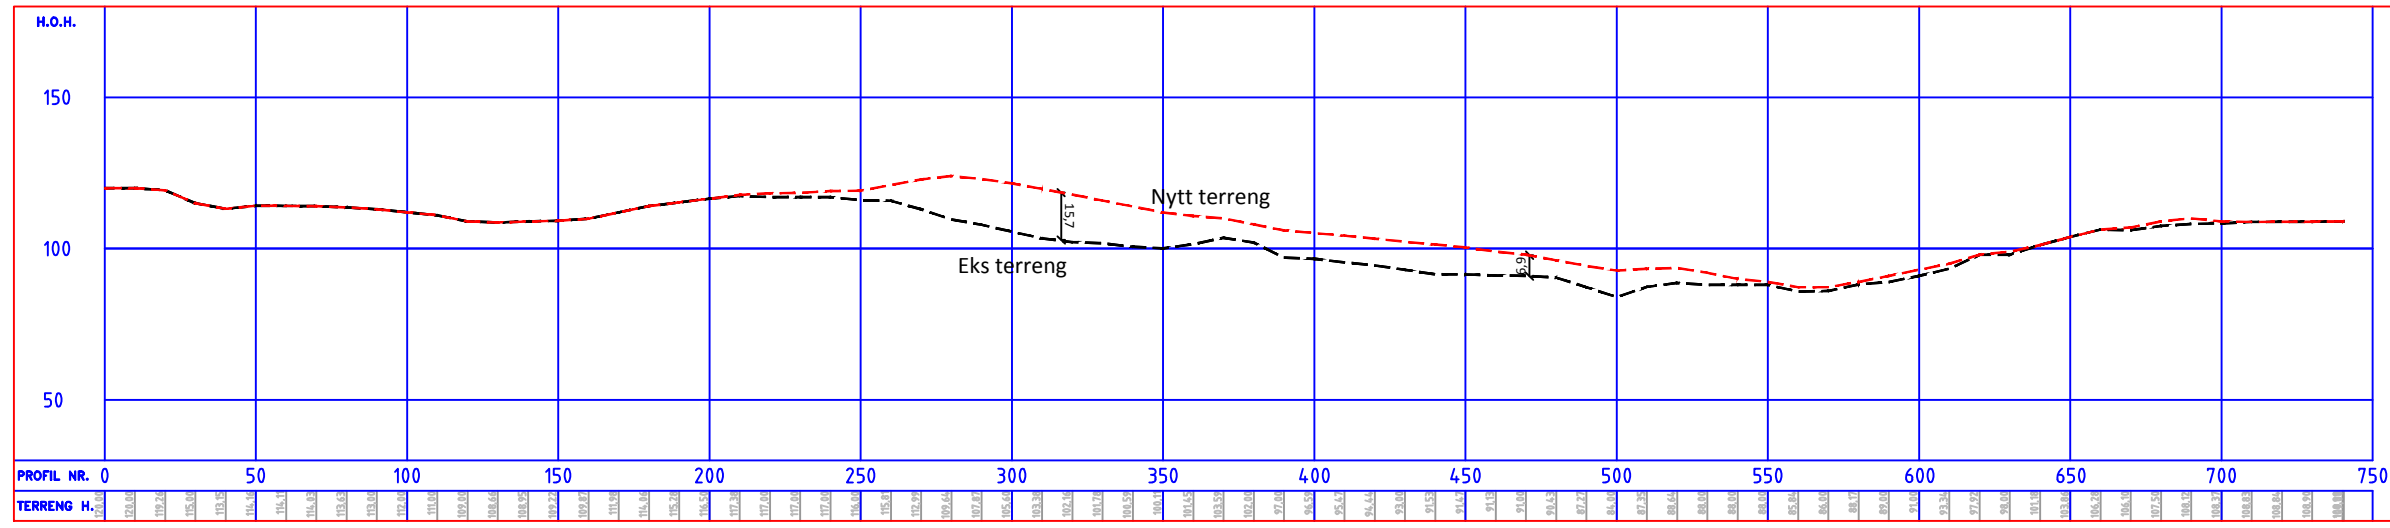


F

F'

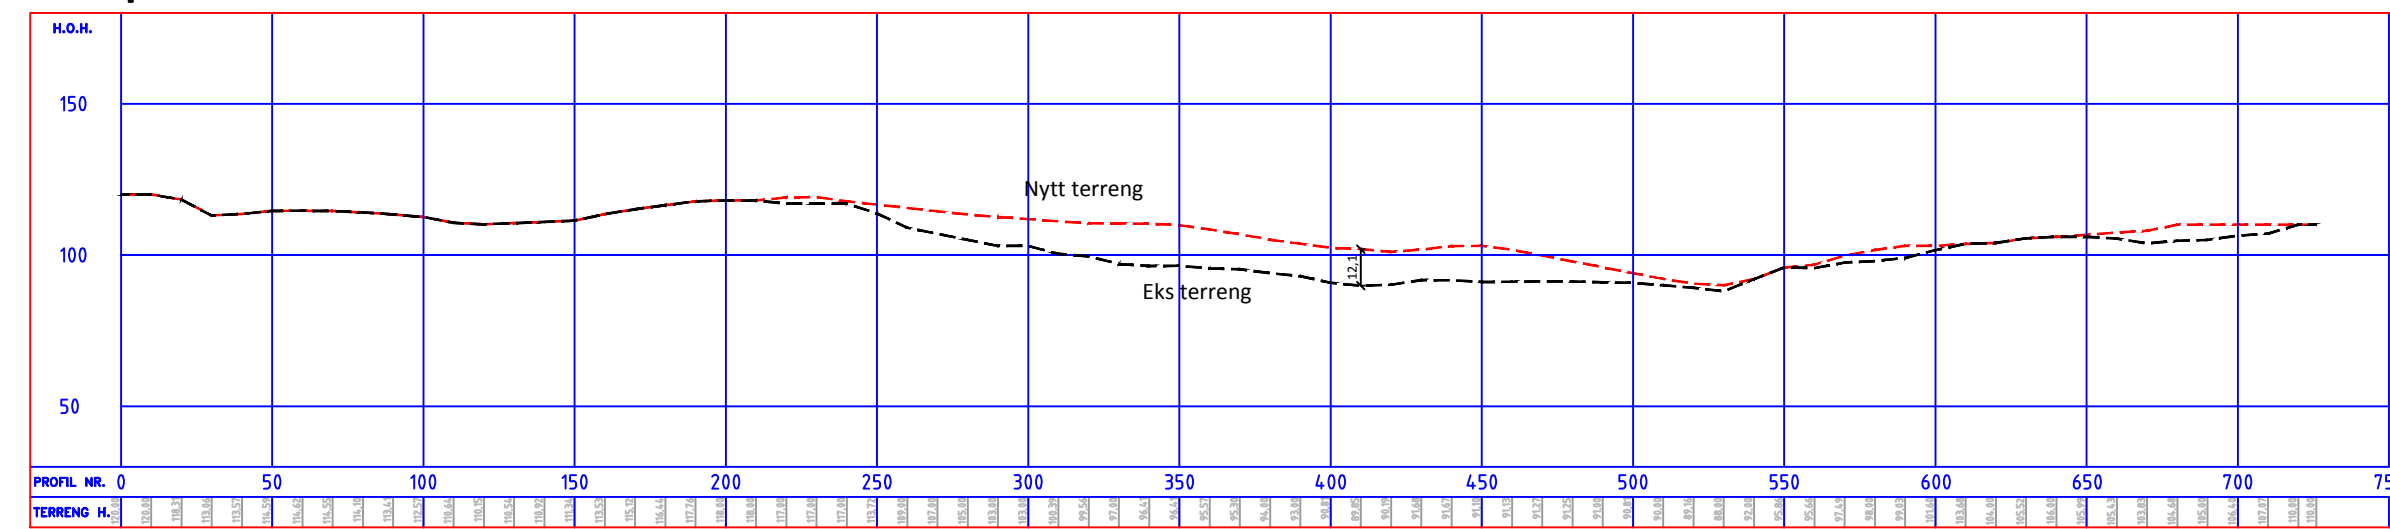


LENGDEPROFIL E-F

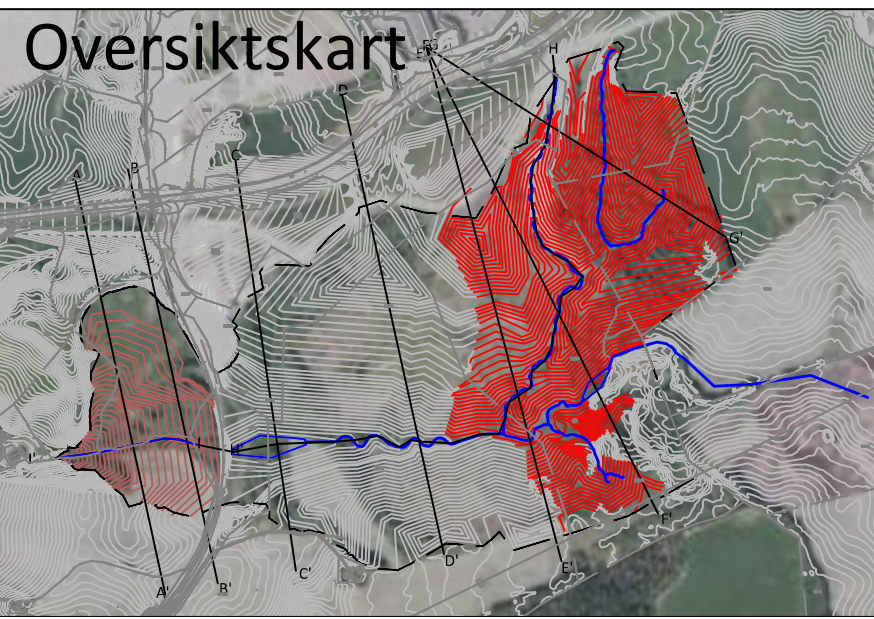

Revisjon	Rettelse	Dato	Tegnet	Kontrollert	Godkjent
Fase					
Profiler					
Rambøll Norge AS - Region Midt-Norge					
Mellomila 79 - 7493 TRONDHEIM - Tel 73 84 10 00 - Fax 73 84 10 60					
Massedeponi Lerslia					10.02.2017
Terminalen Entreprenør AS					
Oppdragsnummer					1350008593
Dokumentansvarlig					EGL
Filnavn					Ferdig innfylt terreng.dwg
Målestokk					1:2500 (A3)
Kompleks	Bygg	Etasje	Fag	System	Type
					Løpnummer
					P 12
Prosjektfase					Revisjon
					Status
					-


G

G'

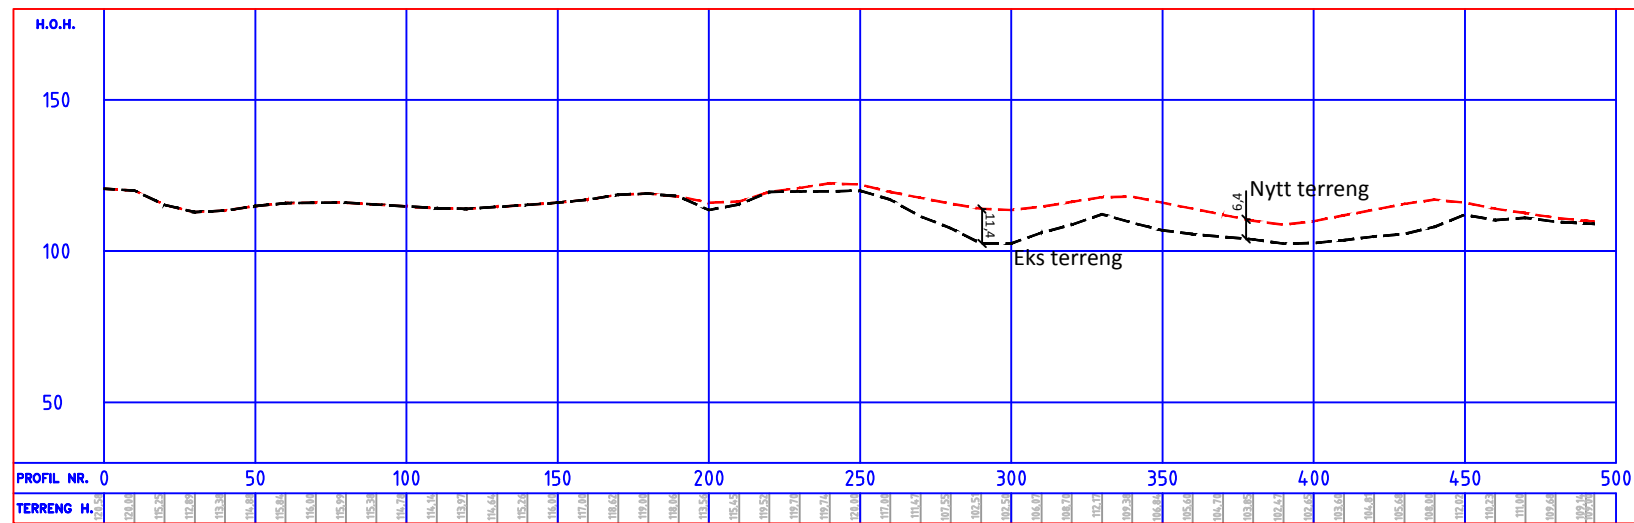


H'

H


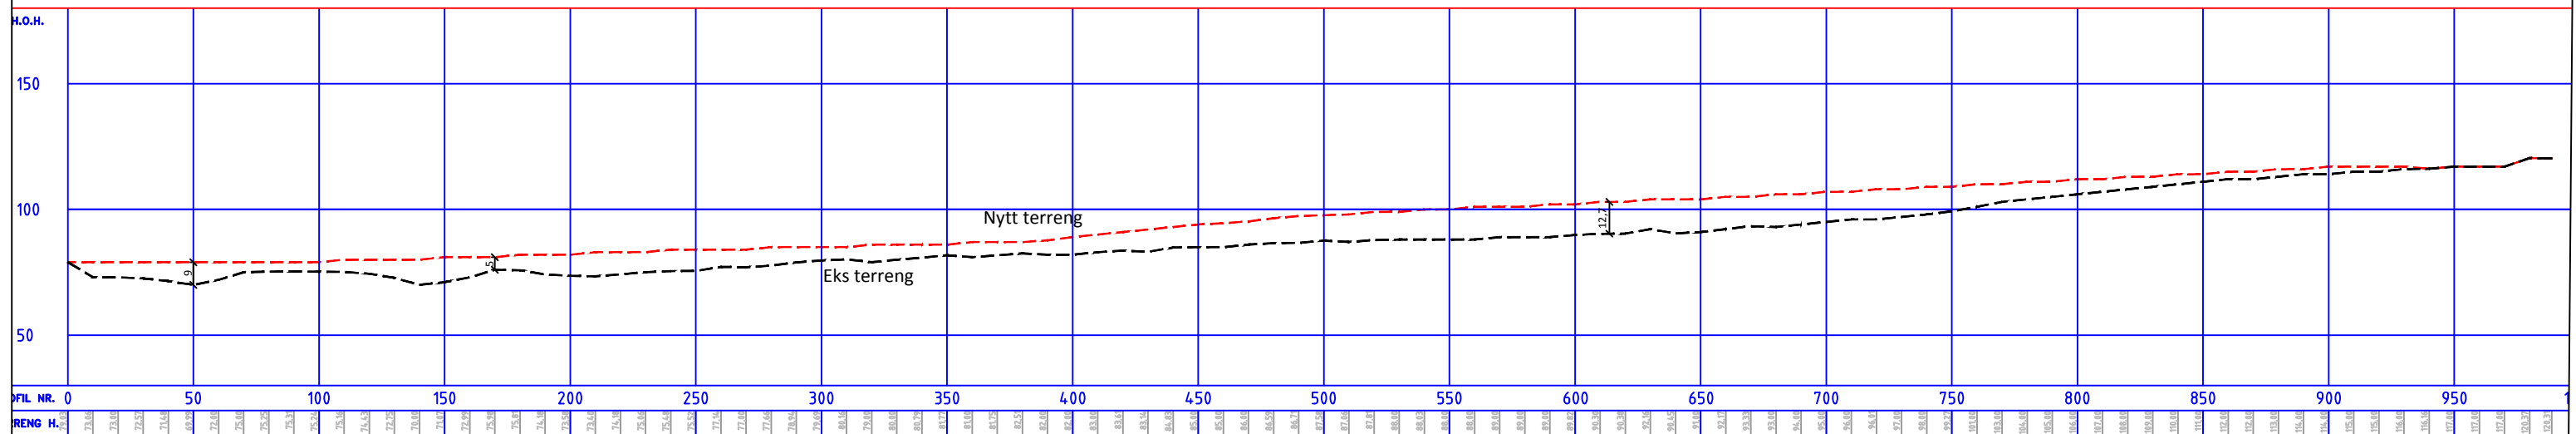


LENGDEPROFIL G-H


Oversiktskart

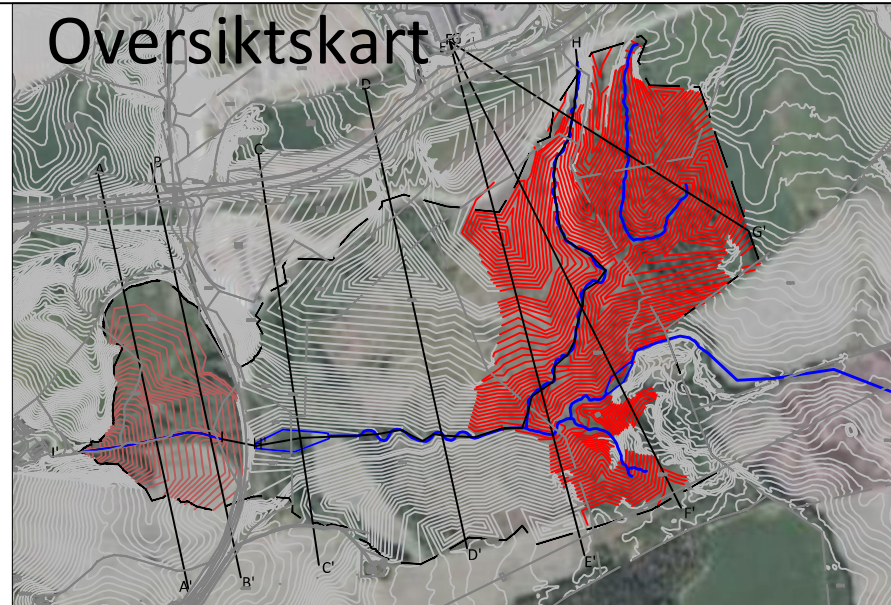

Revisjon	Rettelse	Dato	Tegnet	Kontrollert	Godkjent				
Fase									
Profiler									
Rambøll Norge AS - Region Midt-Norge									
Mellomila 79 - 7493 TRONDHEIM - Tel 73 84 10 00 - Fax 73 84 10 60									
Massedeponi Lerslia				10.02.2017					
Terminalen Entreprenør AS									
Terrengsnitt før og etter									
Oppdragsnummer				1350008593					
Dokumentansvarlig				EGL					
Filnavn				Ferdig innfylt terreng.dwg					
Målestokk				1:2500 (A3)					
Kompleks	Bygg	Etasje	Fag	System	Type	Løpnummer	Prosjektfase	Revisjon	Status
						P 13		-	

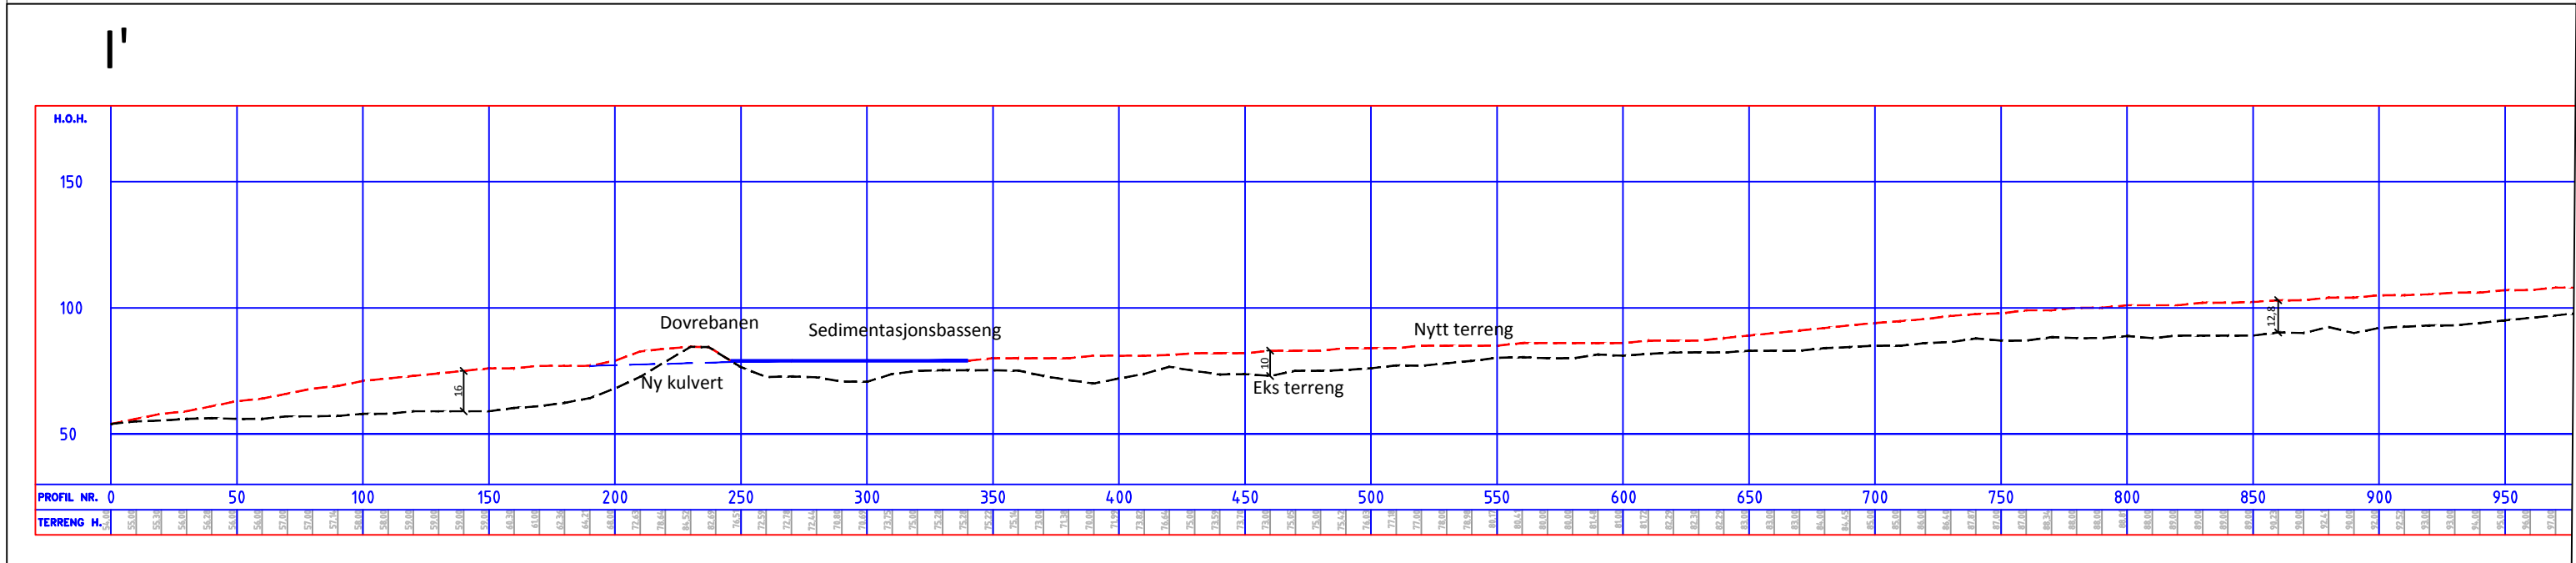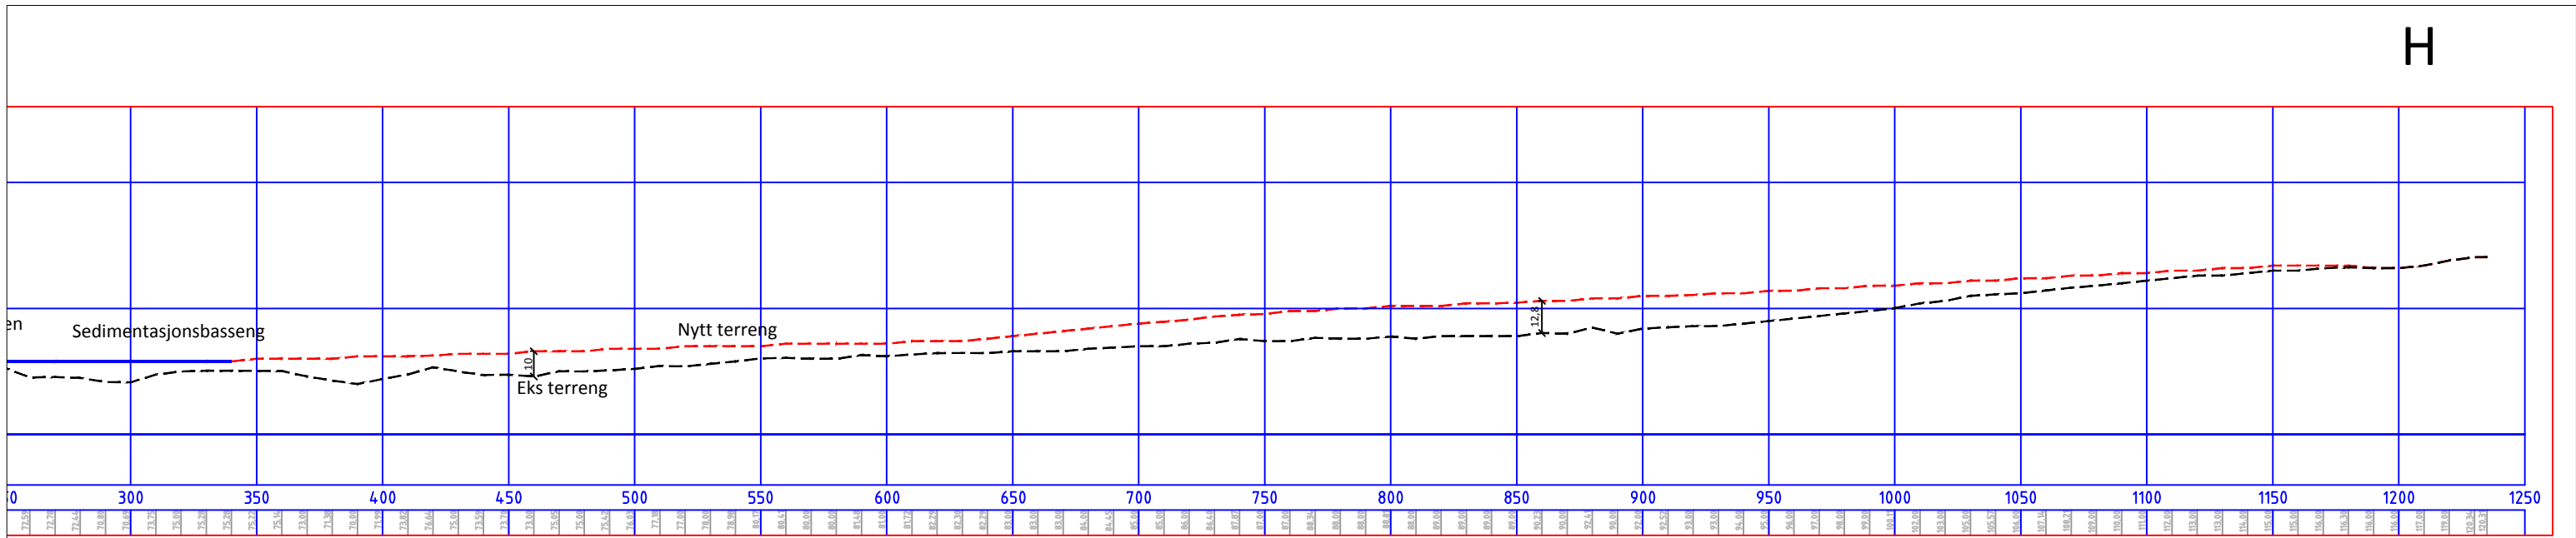

LENGDEPROFIL H-I
Bekkedal
Sedimentasjonsbasseng
Kryssing av Dovrebanen

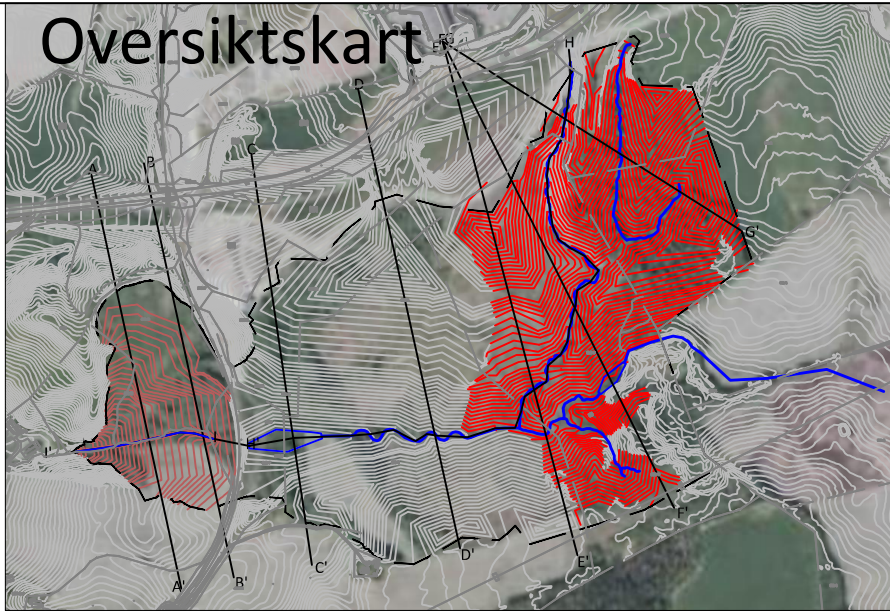

Revisjon	Rettelse	Dato	Tegnet	Kontrollert	Godkjent
Profiler					
RAMBOLL					
Rambøll Norge AS - Region Midt-Norge Mellomila 79 - 7493 TRONDHEIM - Tel 73 84 10 00 - Fax 73 84 10 60					
Massedeponi Lerslia					10.02.2017
Terminalen Entreprenør AS					
Terrengsnitt før og etter					
Oppdragsnummer 1350008593					
Dokumentansvarlig EGL					
Filnavn Ferdig innfylt terreng.dwg					
Målestokk 1:2500 (A3)					
Kompleks	Bygg	Etasje	Fag	System	Type
Løpnummer P 14					Prosjektfase
					Revisjon
					Status
					-