

Vegløsningene i denne planfasen inkluderer E6, hovedvegnettet, hovedruter/-traseer for gående og syklende og kollektivknutepunkt. Vegsystem med nærmere detaljering inklusiv sammenkobling av gang- og sykkelvegssystemet vil bli avklart i neste planfase.

MERKNADER:

- ① - KOLLEKTIVKUTEPUNKT - DETALJERT UTFORMING AVKLARES I NESTE PLANFASE.
- ② - TEMPEVEGEN SKAL IKKE HA GJENNOMKJØRING. TRASE TEMPEVEGEN OG KOBLINGER/TVERRVEGER TIL HOLTERMANNS VEG ER IKKE AVKLART.

TEGNFORKLARING

- GRØFT/SKJERING
- SKULDER
- VEGBANE
- KOLLEKTIV
- FORTAUGS-VEG
- SYKKELVEG/SYKKELFELT
- GRØNT/RABATT
- KANTSTEIN
- STØTTEMUR
- TUNNELPÅHUGG
- PLANAVGRENSING

| Revisjon | Revisjonen gjelder | Utarb | Kontr | Godkjent | Rev. dato |
|--------------------------|--------------------|---------------------------|-------|---------------------------------------|-----------|
| | | | | | |
| Statens vegvesen | | Tegningsdato 03.07.2019 | | | |
| E6 | | Bestiller Terje Simonsen | | | |
| KDP Stuppen | | Produsert for Region midt | | | |
| Plantegning, veiledende | | Produsert av Rambøll | | | |
| Prinsip 3B - kort tunnel | | | | | |
| Kommunedelplan | | PROF-nummer - | | | |
| Utarbeidet av pnd/rh | | Kontrollert av ihh/rh | | Godkjent av mbn/rh | |
| | | Konsulentarkiv 1350030068 | | Ankivnummer - | |
| | | | | Byggesaksnummer | |
| | | | | Målestokk A1 1:2000 | |
| | | | | Tegningsnummer/ revisjonsbokstav B110 | |


Temakart kommunedelplan Sluppen: Sammenhengende blågrønne strukturer

Dato: 07.07.2019



Temakart kommunedelplan Sluppen: Faresone deponi og bestemmelsesområde randzone

Dato: 07.07.2019

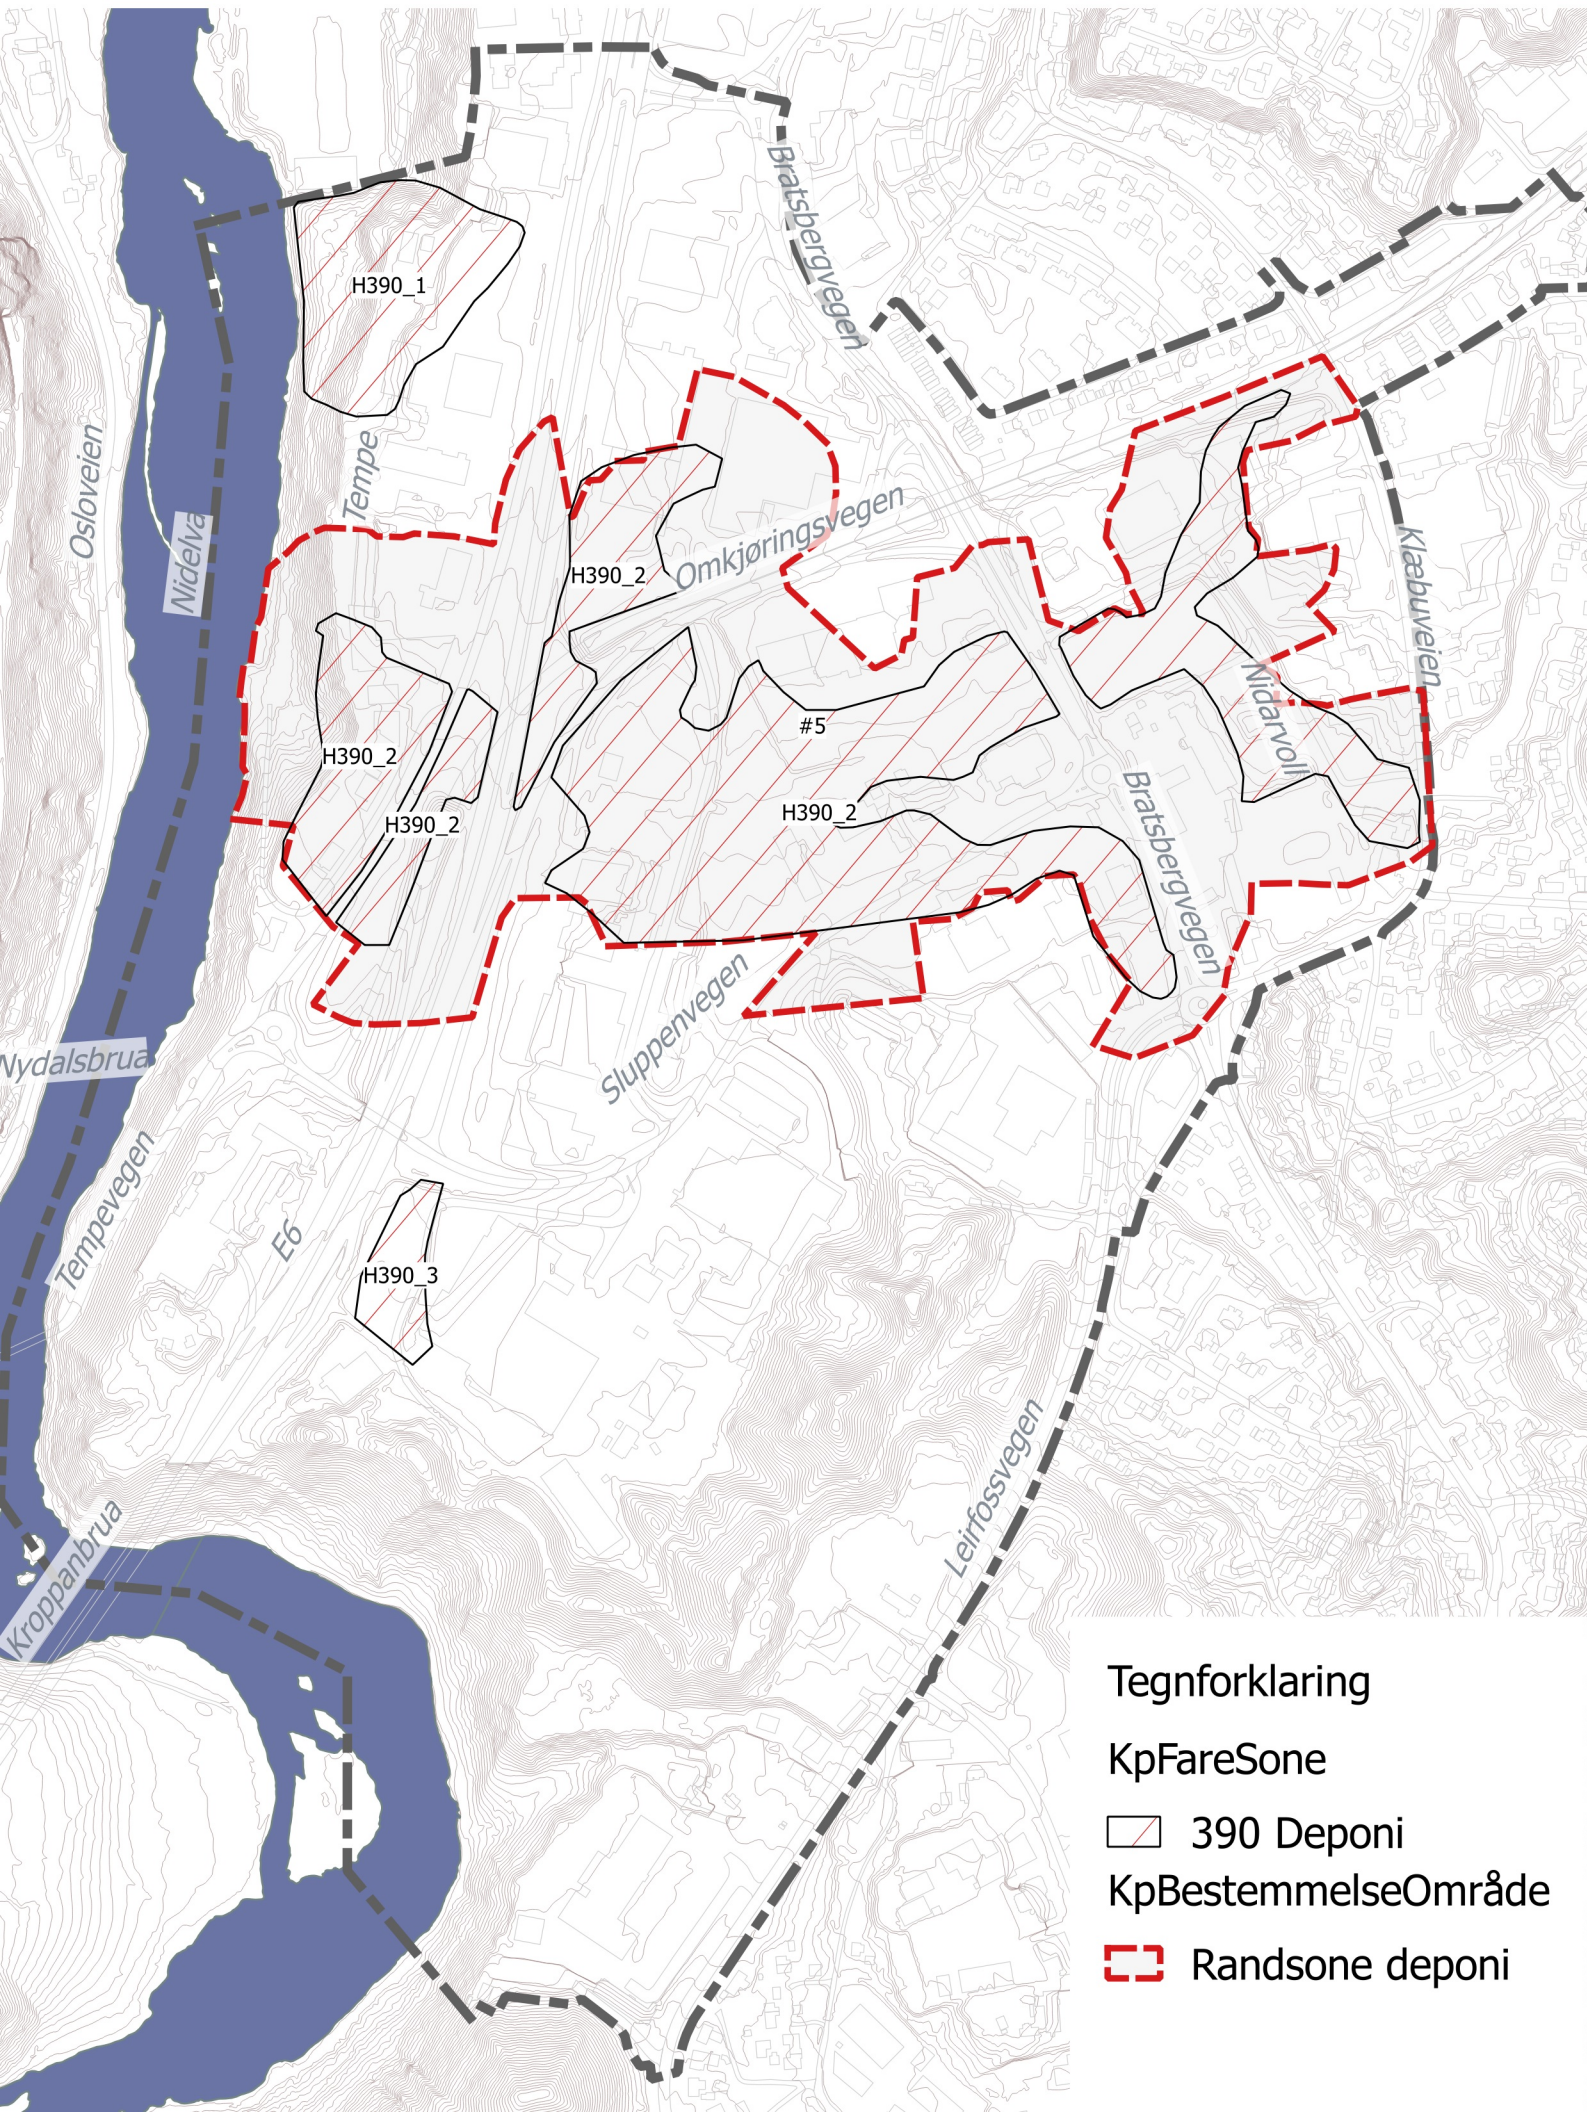

Tegnforklaring

KpFareSone


▨ 390 Deponi

▭ KpBestemmelseOmråde

▭ Randsone deponi

Temakart kommunedelplan Sluppen: Overordnet kollektivsystem

Dato: 07.07.2019

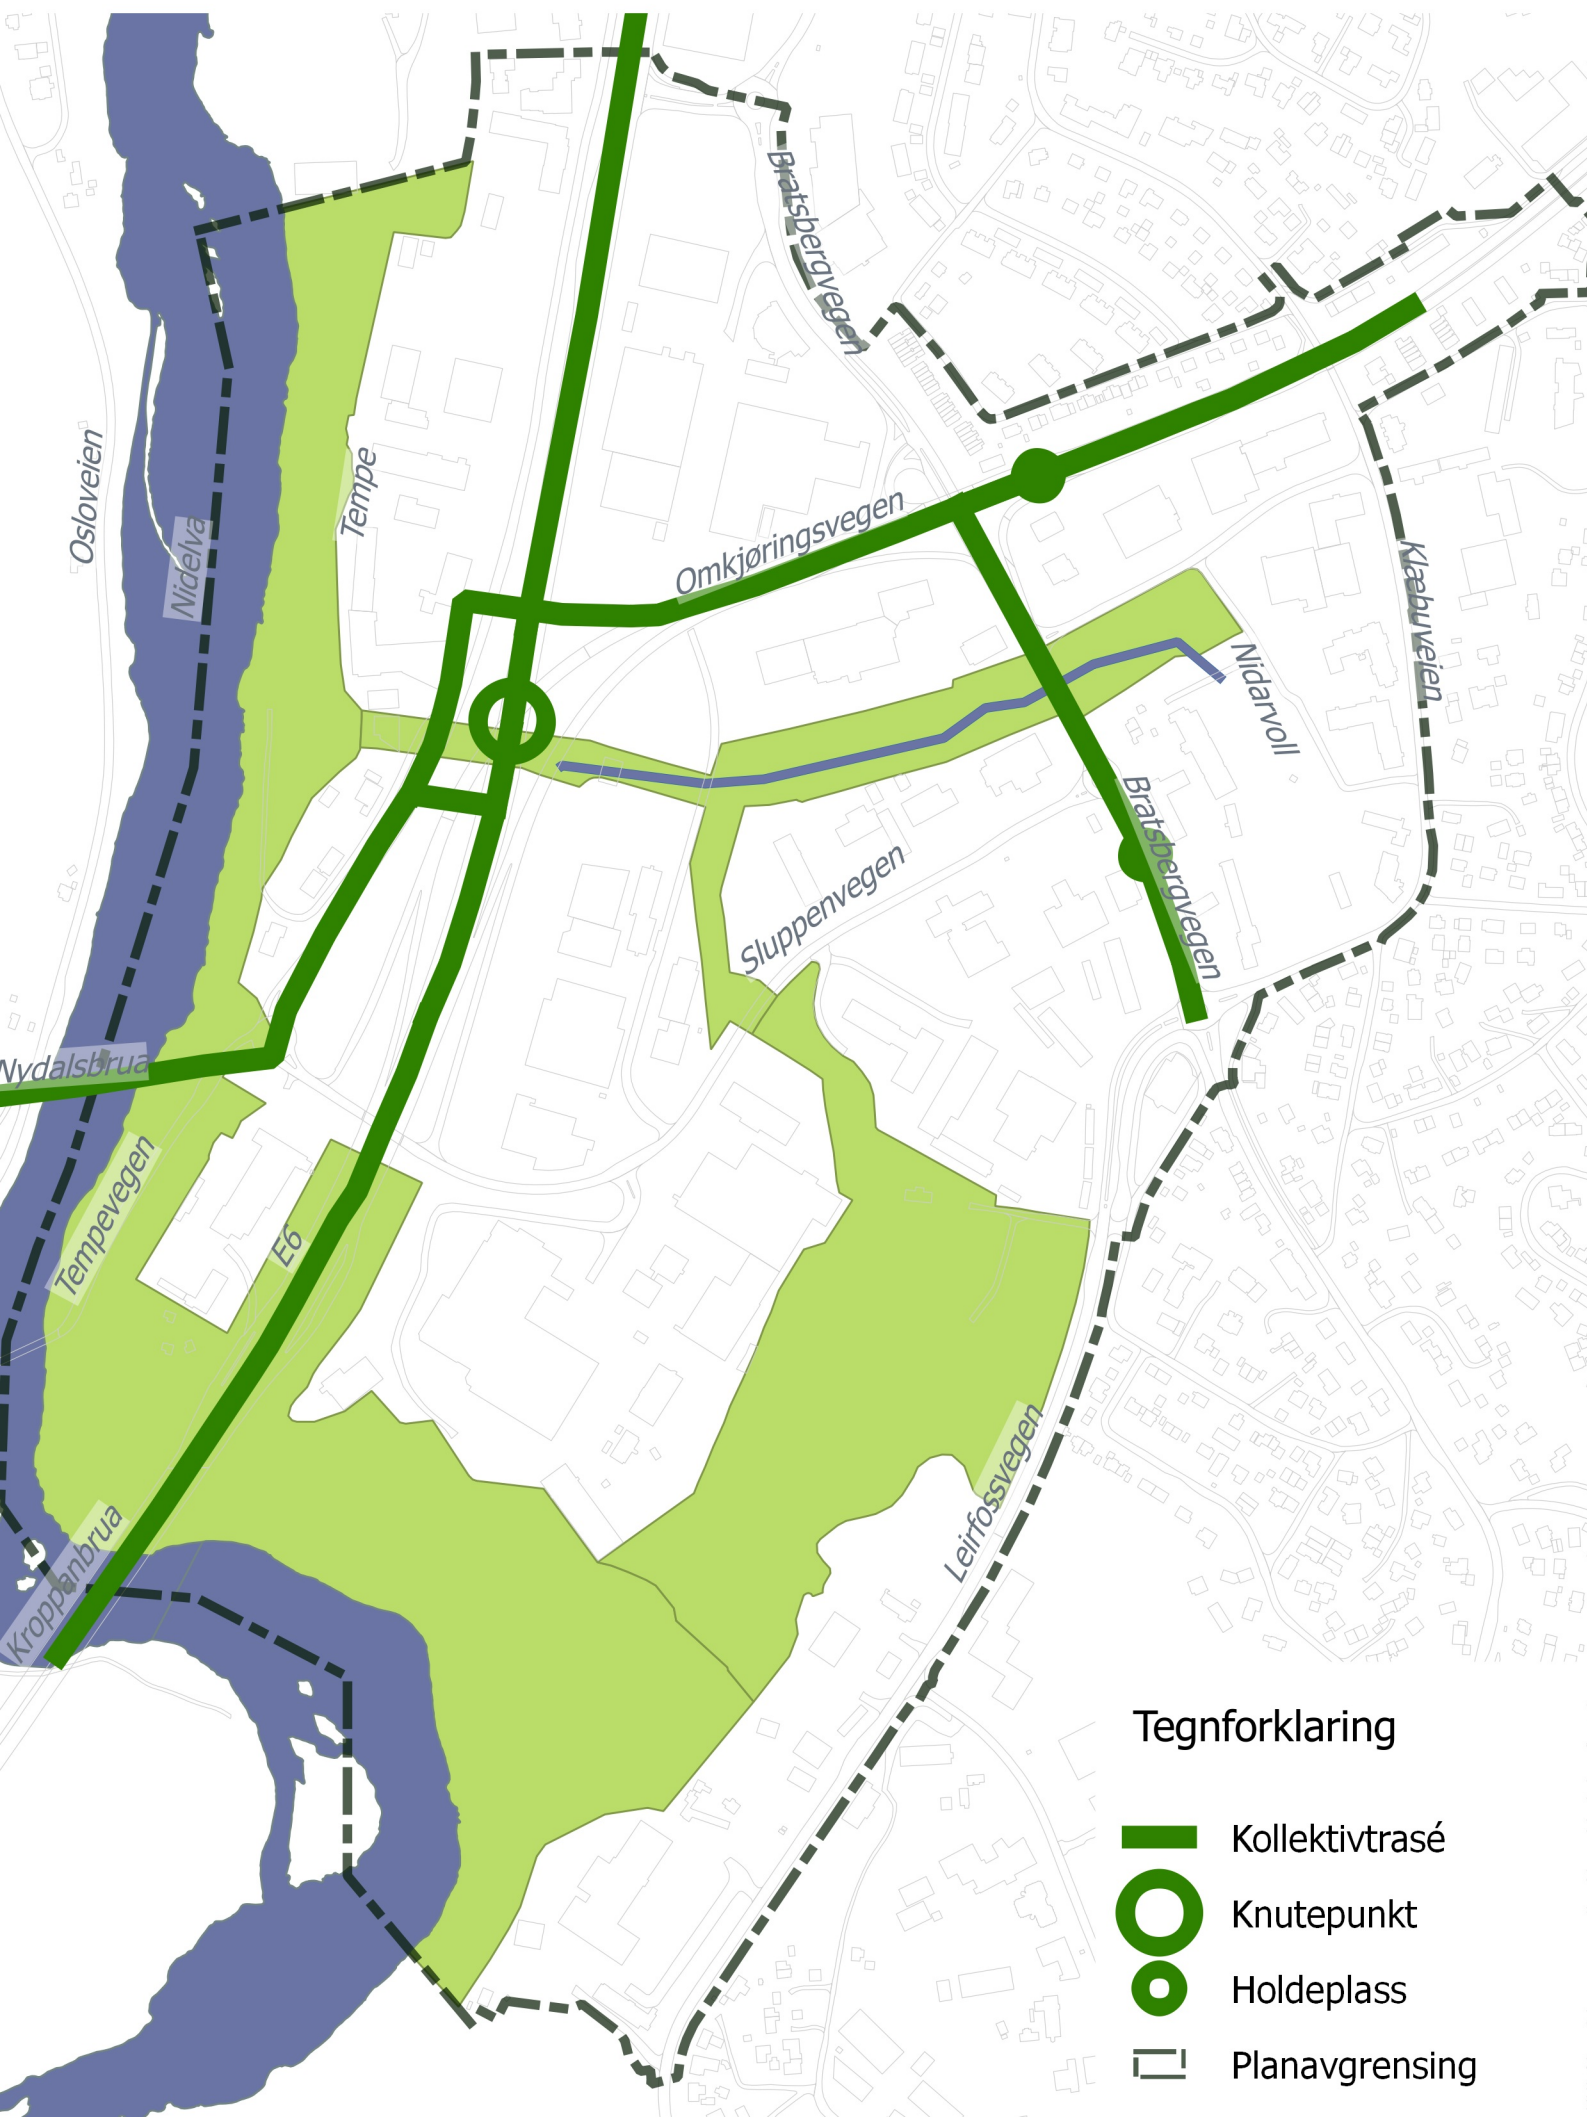

Tegnforklaring

-  Kollektivtrasé
-  Knutepunkt
-  Holdeplass
-  Planavgrensing

Temakart kommunedelplan Sluppen: Hensynsone Kulturminner

Dato: 07.07.2019



Temakart kommunedelplan Sluppen: Oversikt delområder

Dato: 07.07.2019




Temakart kommunedelplan Sluppen: Foreslått sykkelvegnett

Dato: 07.07.2019



Sykkelvegnett

 Hovedsykkelveg

 Gang- og sykkelveg