

Tegnforklaring

Reguleringsplan PBL 2008

§12-5. Nr. 1 - Bebyggelse og anlegg

- Centrumsformål [1130]

§12-5. Nr. 2 - Samferdselsanlegg og teknisk infrastruktur

- Kjøreveg [2011]
- Fortau [2012]
- Torg [2013]
- Gatetun [2014]
- Sykkelanlegg [2017]
- Annen veggrunn, teknisk anlegg [2018]
- Annen veggrunn - grøntareal [2019]
- Bane [2020]

§12-5. Nr. 3 - Grønnstruktur

- Park [3050]

§12-7 - Bestemmelseområder


- #1 Passasje [1]
- #3 Byøkologisk forsøksområde [1]
- #5 Parkering [1]
- #2 Renovasjon [2]
- #4 Midlertidig bygge- og anleggsområde ()

Linjesymbol

- Plangrense
- Formålsgrense
- Bestemmelsegrense
- Midlertidig bygge- og anleggsgrense
- Regulert høyde
- Byggegrense [1211]
- Frisiktlinje [1222]
- Måle og avstandslinje [1259]

Punktsymboler

- Avkjørsel - både inn og utkjøring [1242]

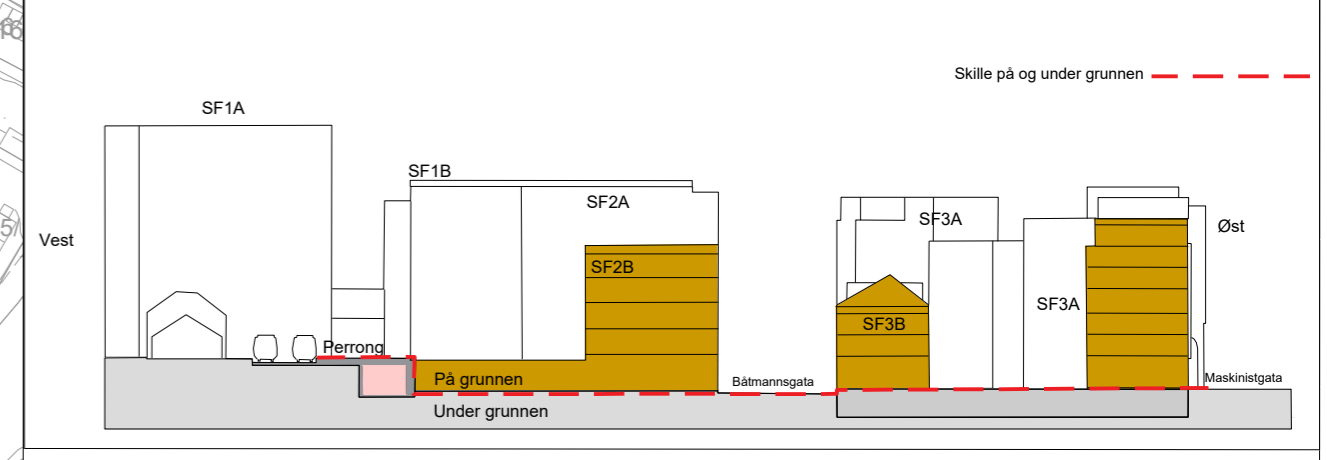

Koordinatsystem: UTM sone32 eurf89
 Høydereferanse: NN2000
 Kartuttrekk pr dato: 03.06.2025
 Kilde: Norkart
 Ekvidistanse 1m

TRONDHEIM KOMMUNE

Detaljregulering av
Maskinistgata 2, gnr/bnr 439/36, 86, 185 m.fl.
 Alternativ 1
 Regulering på grunnen - plankart 1 av 2

MÅLESTOKK: 1:1000 (A2)
 KARTBLAD:

REVISJONER	DATO	SIGN.	DATO	SIGN.
Div. rev.	12.09.2025			

SAKSBEHANDLING I FØLGE PLAN- OG BYGNINGSLOVEN	DATO	SIGN.
Kunngjøring vedrørende reguleringsarbeidet	14.06.2022	
Oppstartsmøte	09.11.2021	

Forslagsstiller:	TEGNET	REGULERINGSPLAN NR.
Bane Nor Eiendom		r20210053
Tiltakshaver:	SAKSBEH.	ARKIVNR.
PKA arkitekter AS		

DATO: 25.05.2023	Kommunens saksnr: 21/31326
------------------	----------------------------