


Maskinistgata


Vmod. 11000
M=1:50

Profil 200

CL

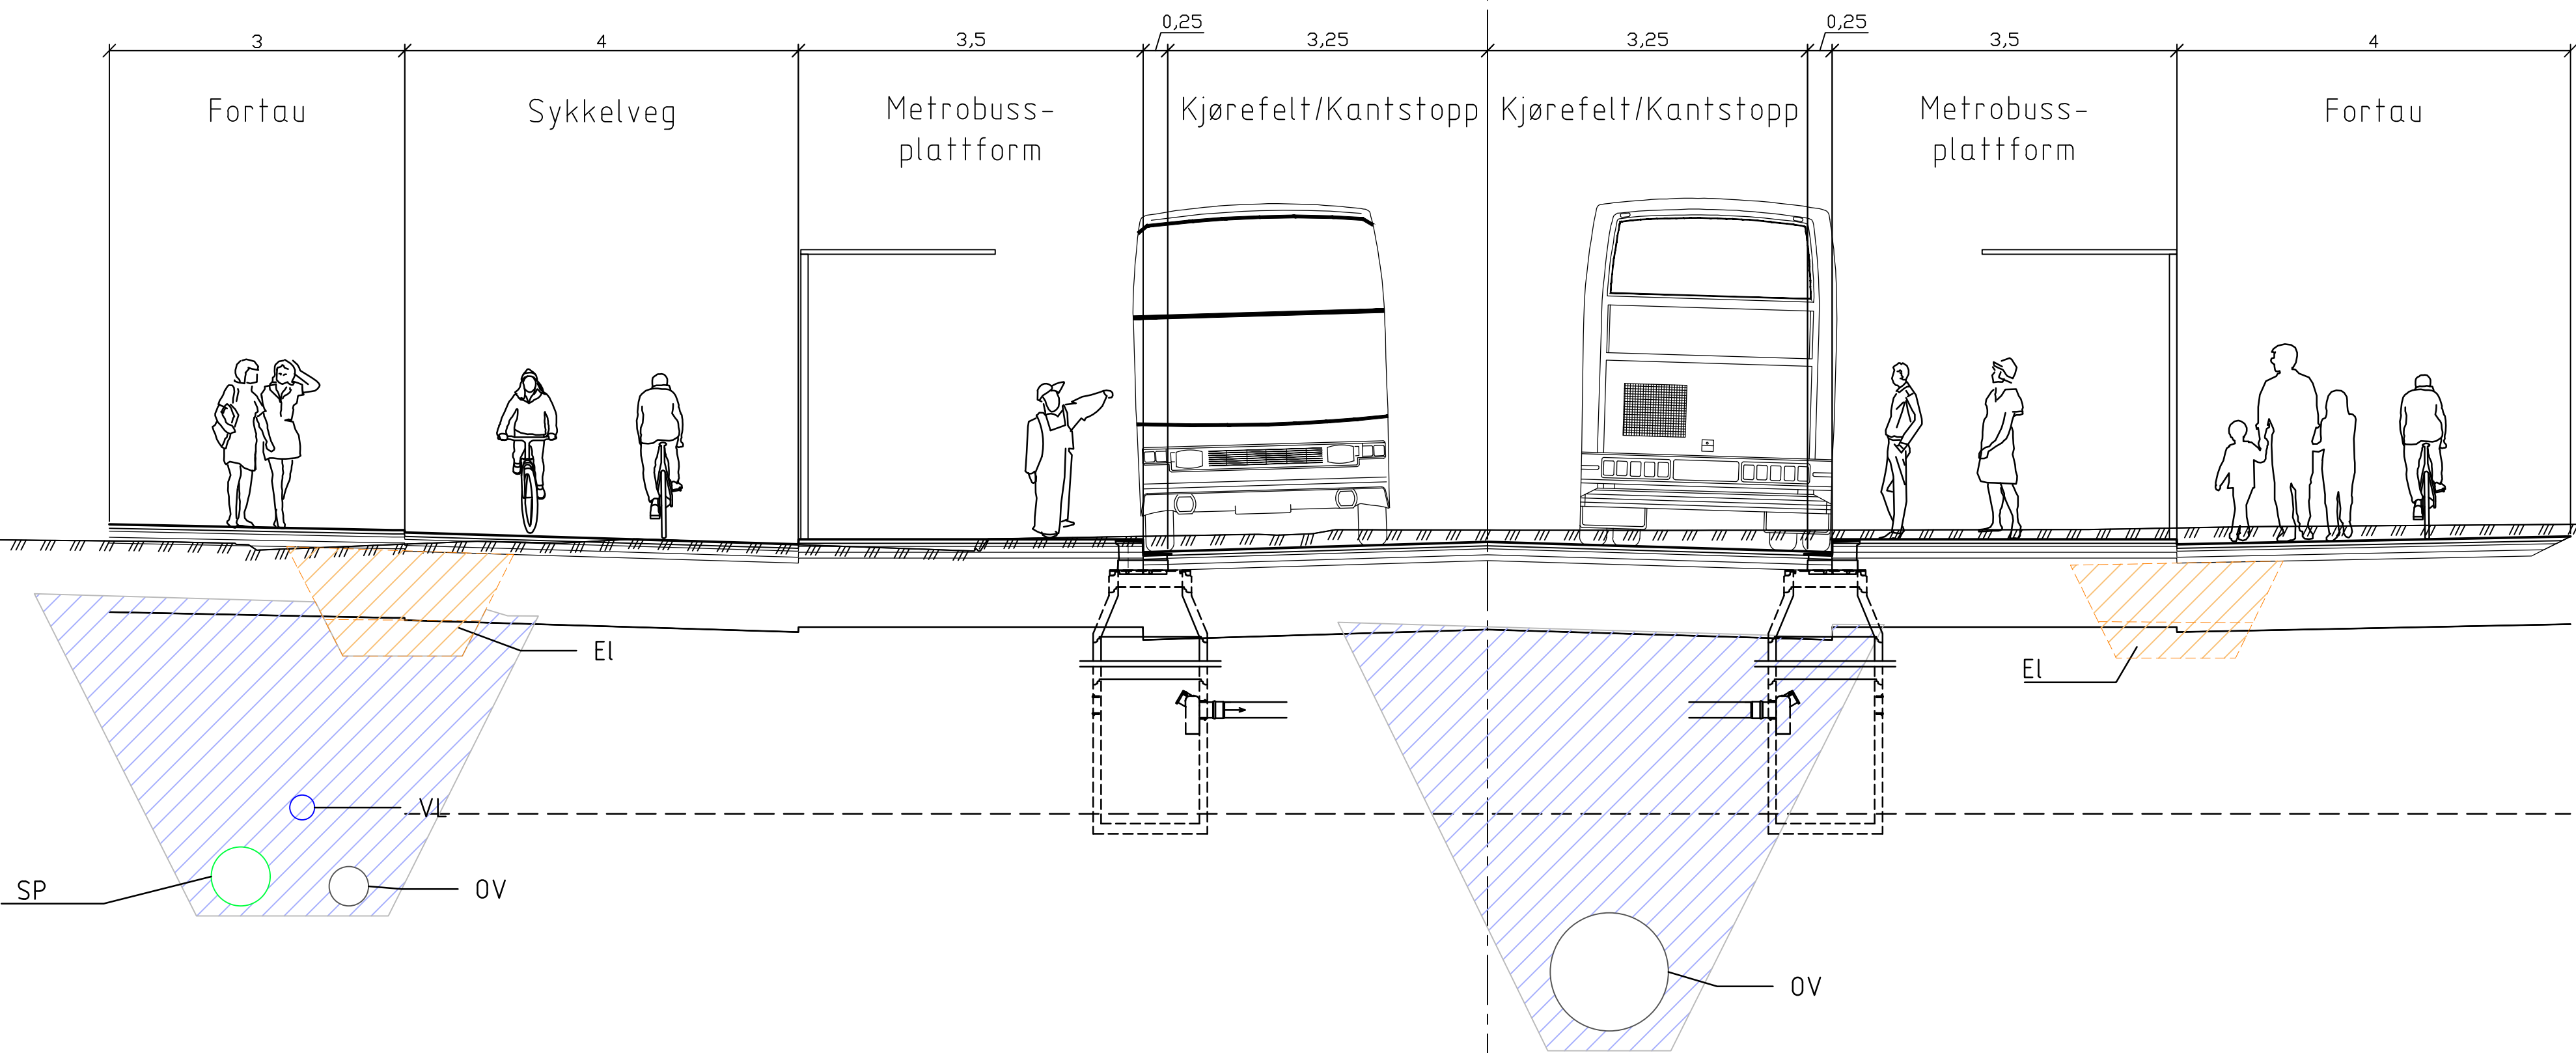

1

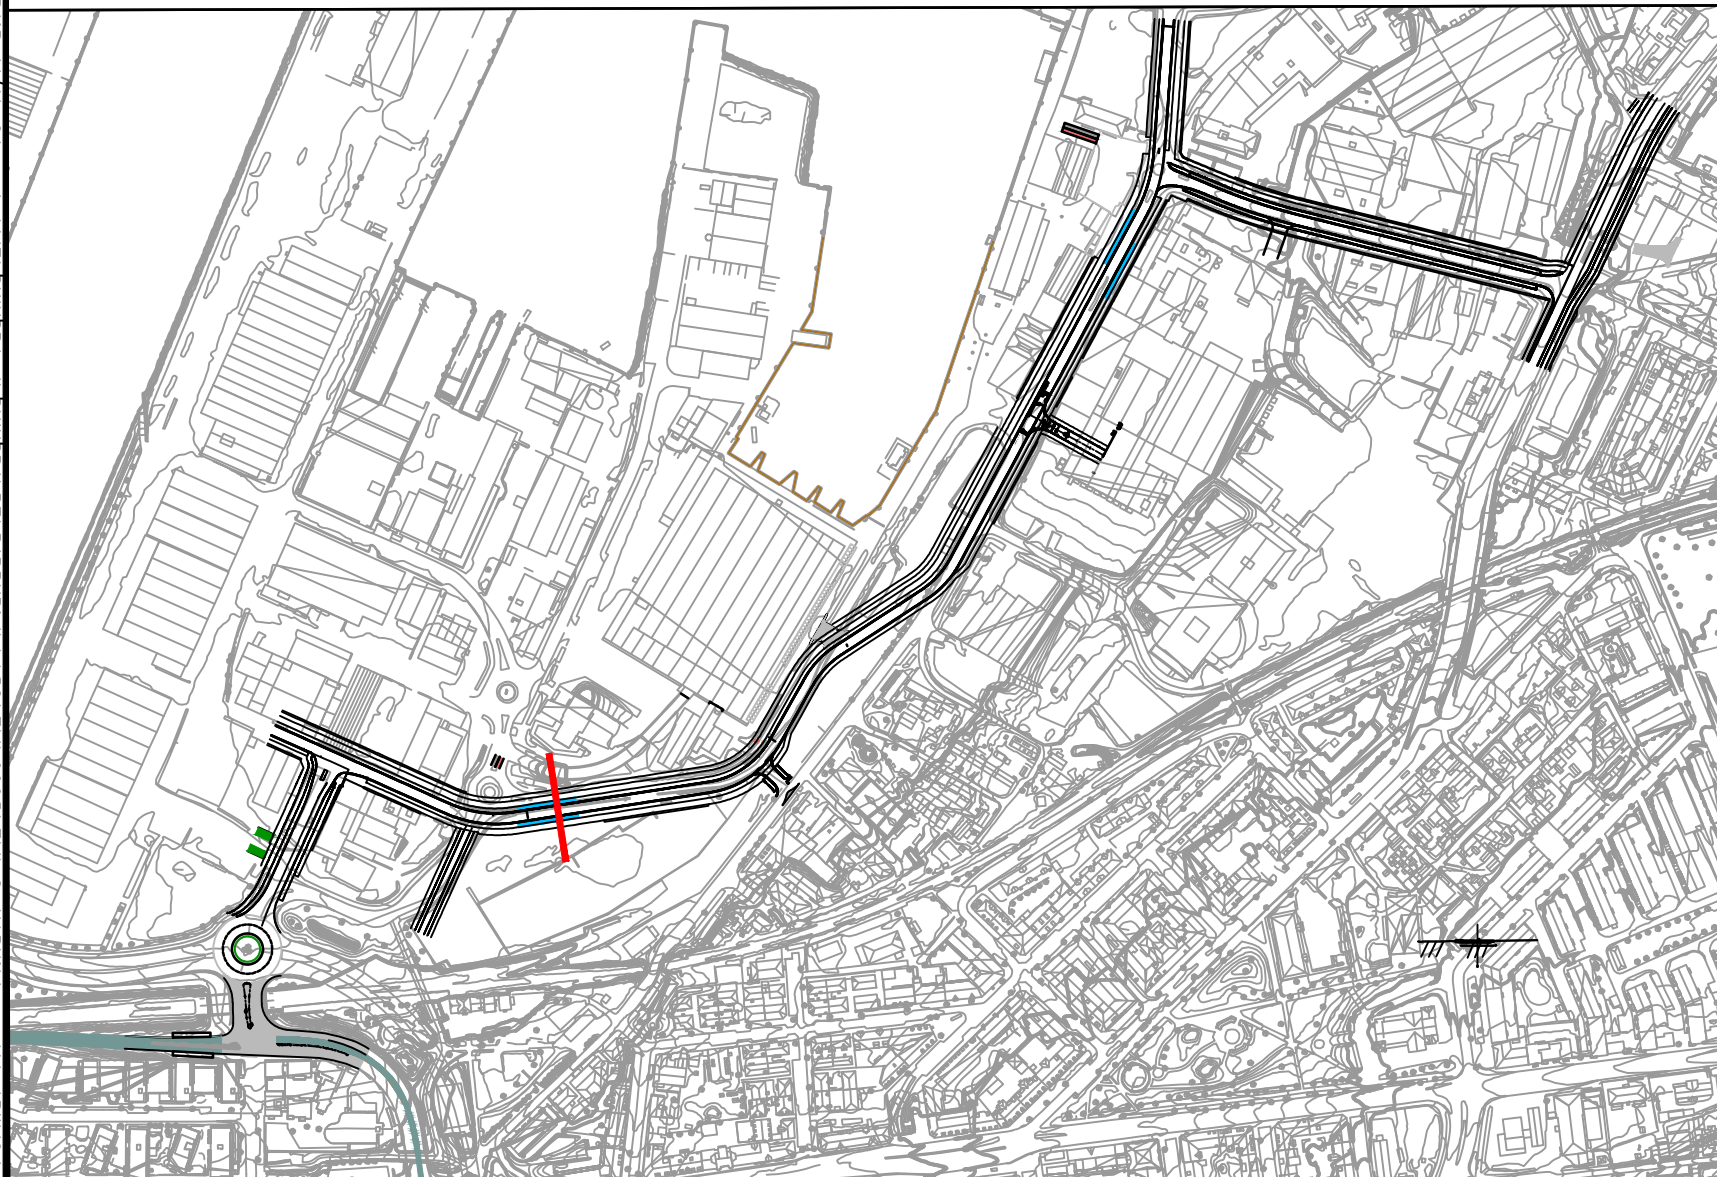

Rev.	Dato	Revideringen gjelder	Nr.	Saksb.	Sidem.k.	Oppdr.a.
Trondheim kommune			Tegnet av HDSK		Saksbehandler	
Metrobusstrase over Nyhavna			Sidemannskontroll ---		Oppdragsansvarlig MAFL	
Normalprofil Maskinistgata			Fag VEG		Målestokk 1:50	
			Dato 31.10.2025			
			Oppdragsnr. A246574		Status	
			Tegning nr.		Teknisk plan	
					Rev.	
					F102	