
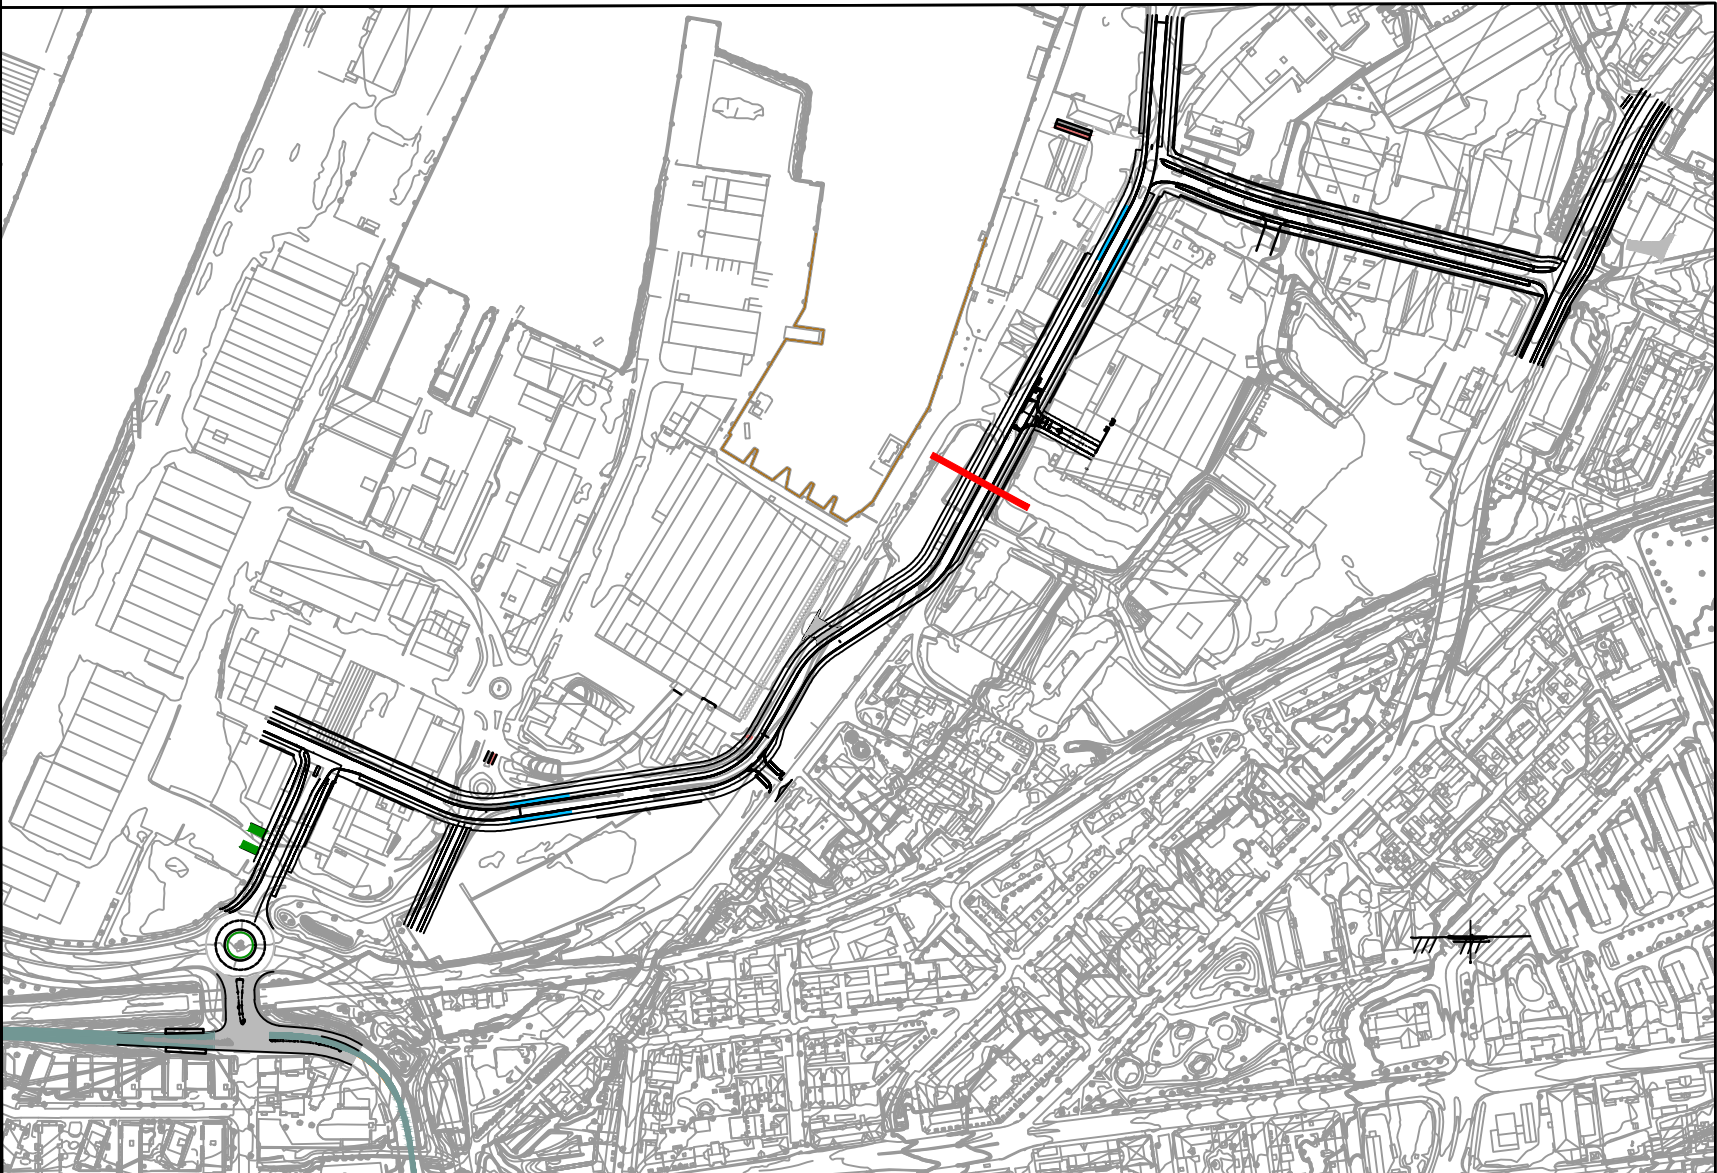


Strandveien

Vmod. 11000
M=1:50

Profil 580
CL

FREMTIDIG
BEBYGGELSE

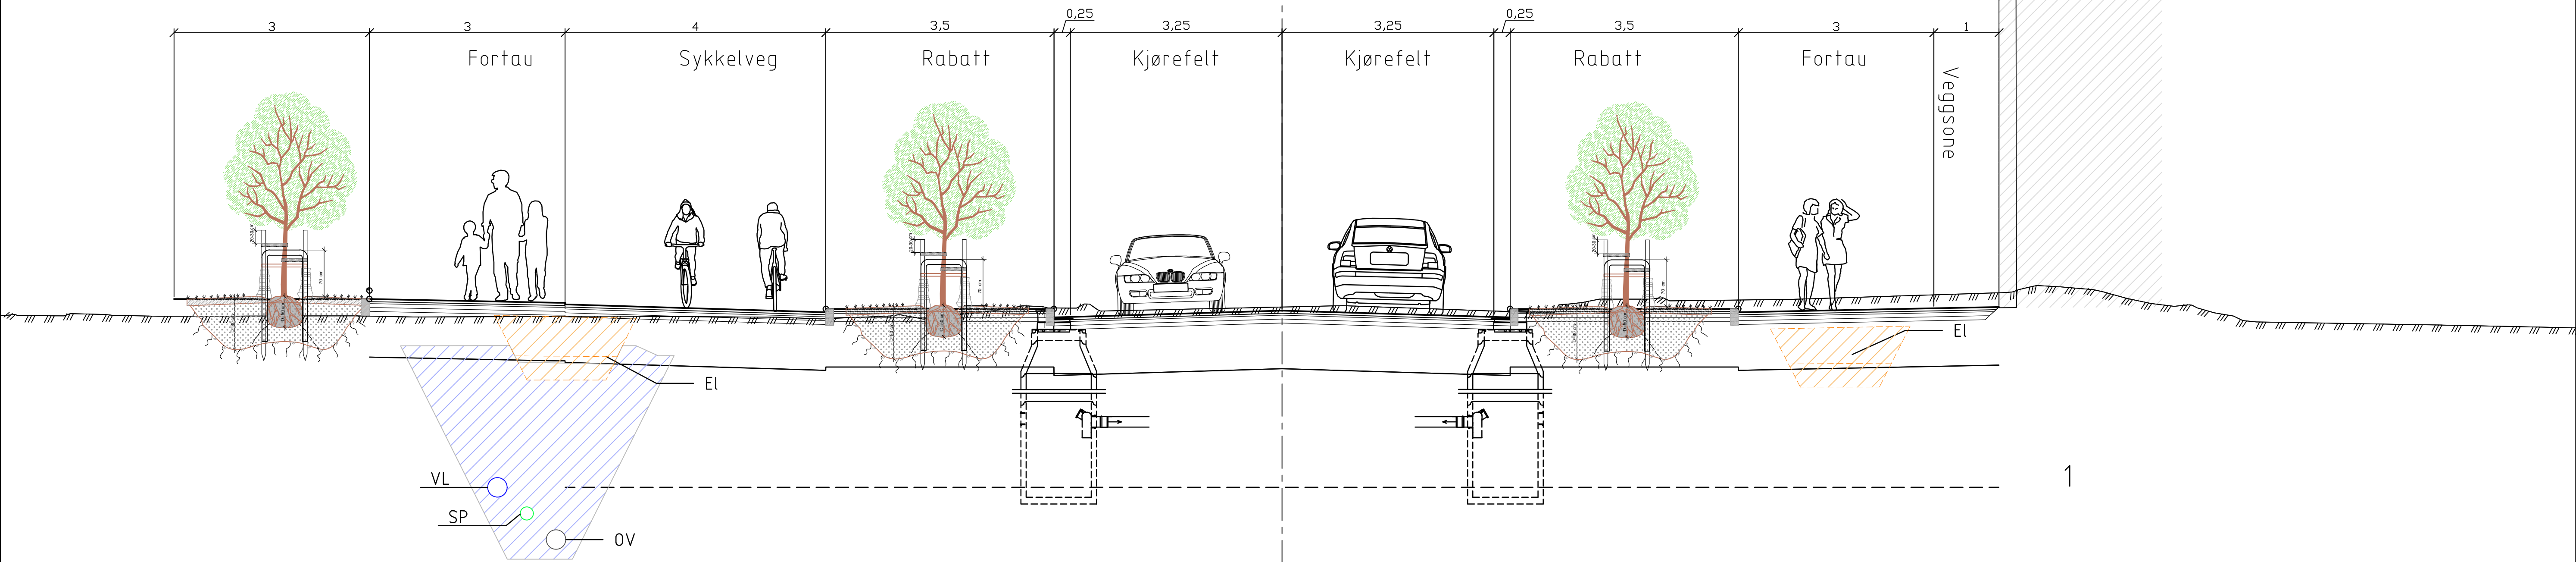

Rev.	Dato	Revideringen gjelder	Nr.	Saksb.	Sidem.k.	Oppdr.a.
Trondheim kommune			Tegnet av	Saksbehandler		
Metrosstrase over Nyhavna			HDSK	MAFL		
Normalprofil			Sidemannskont.	Oppdragsansvarlig		
Strandveien			---	1:50		
			Fag	Målestokk		
			VEG			
			Dato			
			31.10.2025			
			Oppdragsnr.	Teknisk plan		
			A246574			
			Tegning nr.	Rev.		
				F104		