


Vmod. 10400
M=1:50

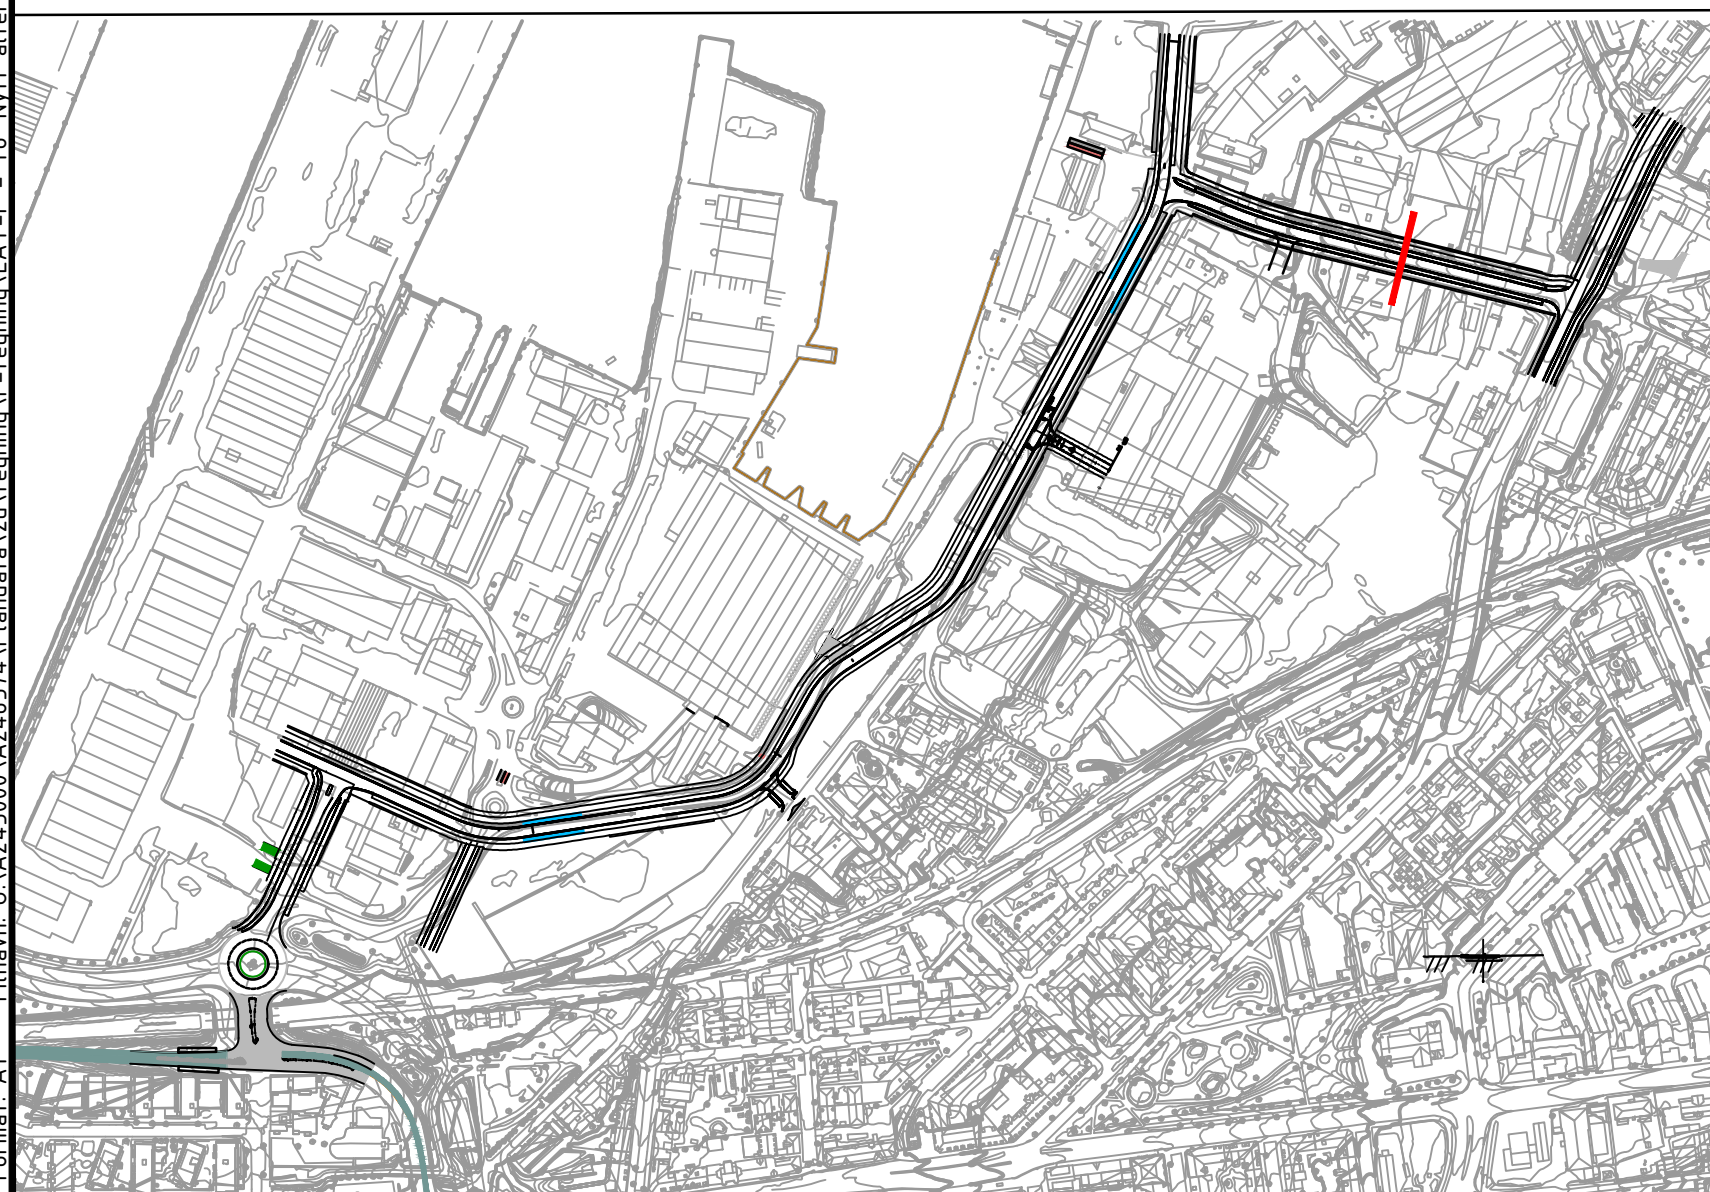

Rev.	Dato	Revideringen gjelder				Nr.	Saksst.	Sidem k.	Oppdr. a.
Trondheim kommune						Tegnet av HDSK		Saksbehandler	
Metrobusstrase over Nyhavna						Sidemannskont. ---		Oppdragsansvarlig MAFL	
Normalprofil Stiklestadveien						Fag VEG		Målestokk 1:50	
						Dato 31.10.2025			
 						Oppdragsgnr. A246574		Status Teknisk plan	
						Tegning nr.		F106	
								Rev.	