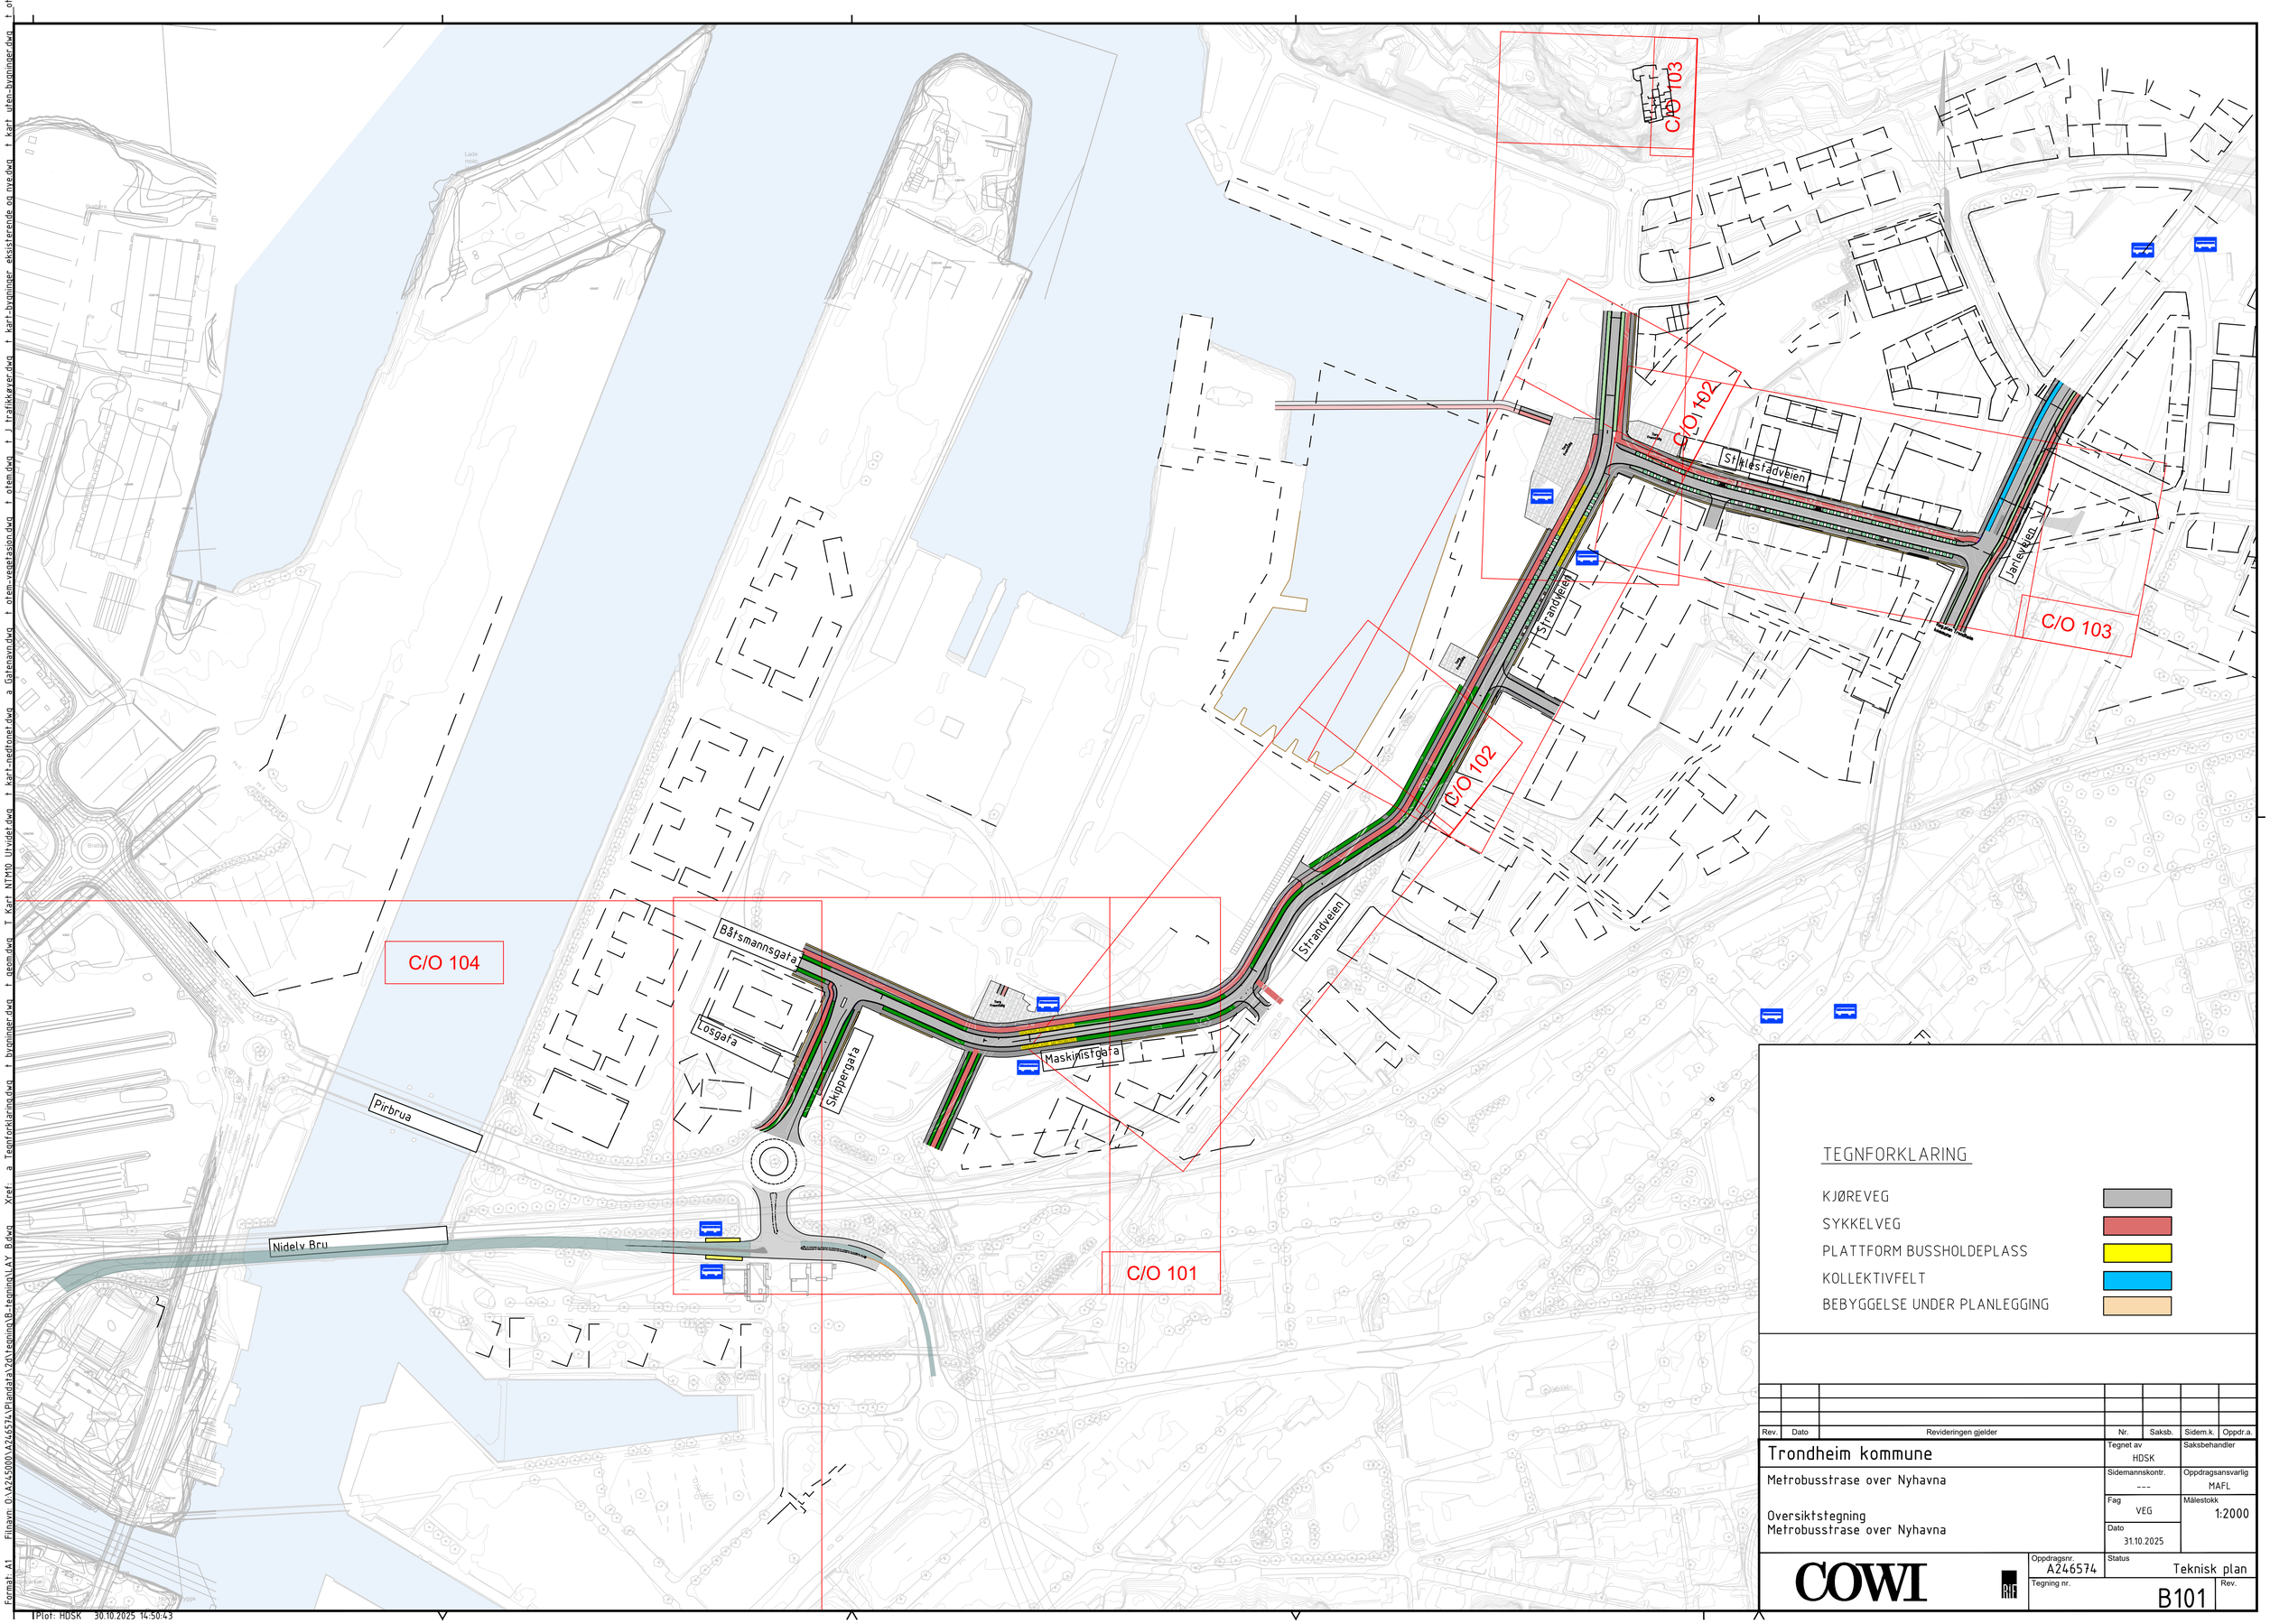

Rev.	Dato	Revideringen gjelder	Nr.	Saksb.	Sidem.k.	Oppdr.a.

Trondheim kommune

Metrobusstrase over Nyhavna

Oversiktstegning
Metrobusstrase over Nyhavna

Tegnet av	HDSK
Saksbehandler	
Sidemannskontr.	---
Oppdragsansvarlig	MAFL
Fag	VEG
Målestokk	1:2000
Dato	31.10.2025
Oppdragsnr.	A246574
Status	Teknisk plan
Tegning nr.	B101
Rev.	

COWI

Format: A1 Filsøvn: O:\A245000\A246574\Plandata\2d\tegning\B-tegning\LAY B.dwg Xref: a Tegnforklaring.dwg t byninger.dwg t geom.dwg T Kart NTM10 Utvidet.dwg t kart nedtonet.dwg a Gatenavn.dwg t oten_vegetasjon.dwg t oten.dwg t trafikkvern.dwg t kart_bygninger eksisterende og nye.dwg t kart uten bygninger.dwg t ote

Plot: HDSK 30.10.2025 14:50:43