
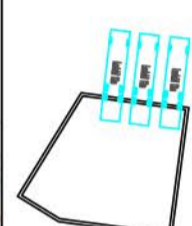



- TEGNFORKLARING**
- Planavgrensning
 - ◀ Hovedinngang
- PERMANENT RENOVASJONSLØSNING:**
- Nedkast til søppelsuganlegg
 - Returpunkt. Nedgravde containere
- MIDLERTIDIG RENOVASJONSLØSNING:**
- Nedgravde containere
- Nødvendig renovasjon for næring forutsettes løst inne i næringsbygg

 Avfallsterminal, 3 containere/ porter med nødvendig rom for tekniske installasjoner og rør, rom for farlig avfall og rom med vask/toalett. Betjener maks 1500 boenheter.


Oppdragsgiver	R. Kjeldsberg AS	Utført av	FJ	Kontr. av	BBA
Tittel	Sluppenvegen 3, 5, 6, 7 og 9, Leirfossvegen 5	Dato	23.01.2026	Ansvarlig	FJ
Kart over renovasjonsløsninger og avstand		Målestokk	1:1000		
		Format	A1		
		Sweco oppdragsnr.	77900306-001		
		Sweco oppdragsleder	BBA		
	Sweco Architects	Tegningsstatus	Gjeldende		
Fagdisiplin	Tegningsnummer (bygg-et-fag-syst-type-lopenr)	Status	Rev.		
LARK	LA04			01	

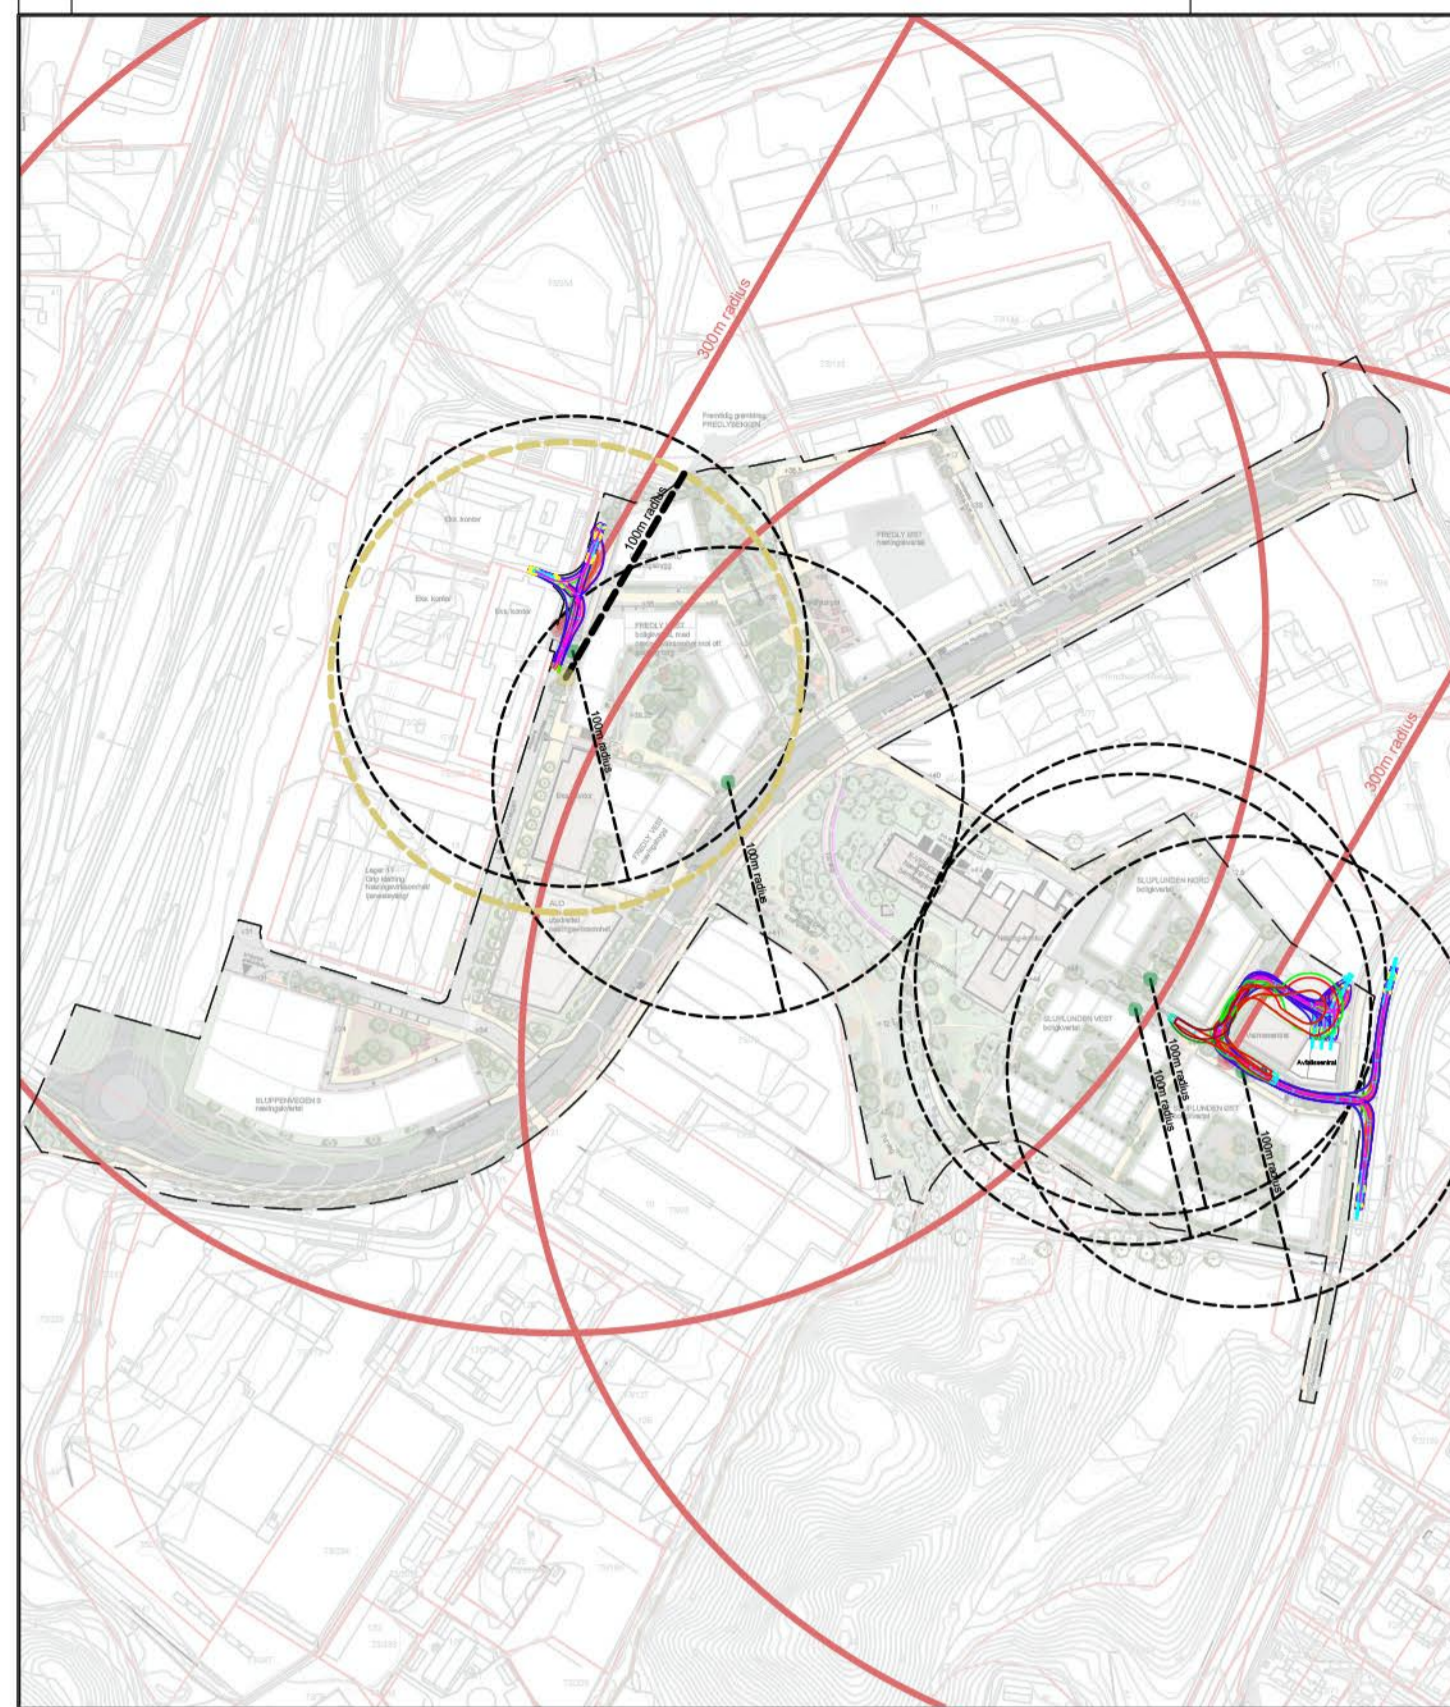


Oversiktskart med sporing for renovasjonskjøretøy og plassering av returpunkt og nedkast tilknyttet stasjonært avfallssug.

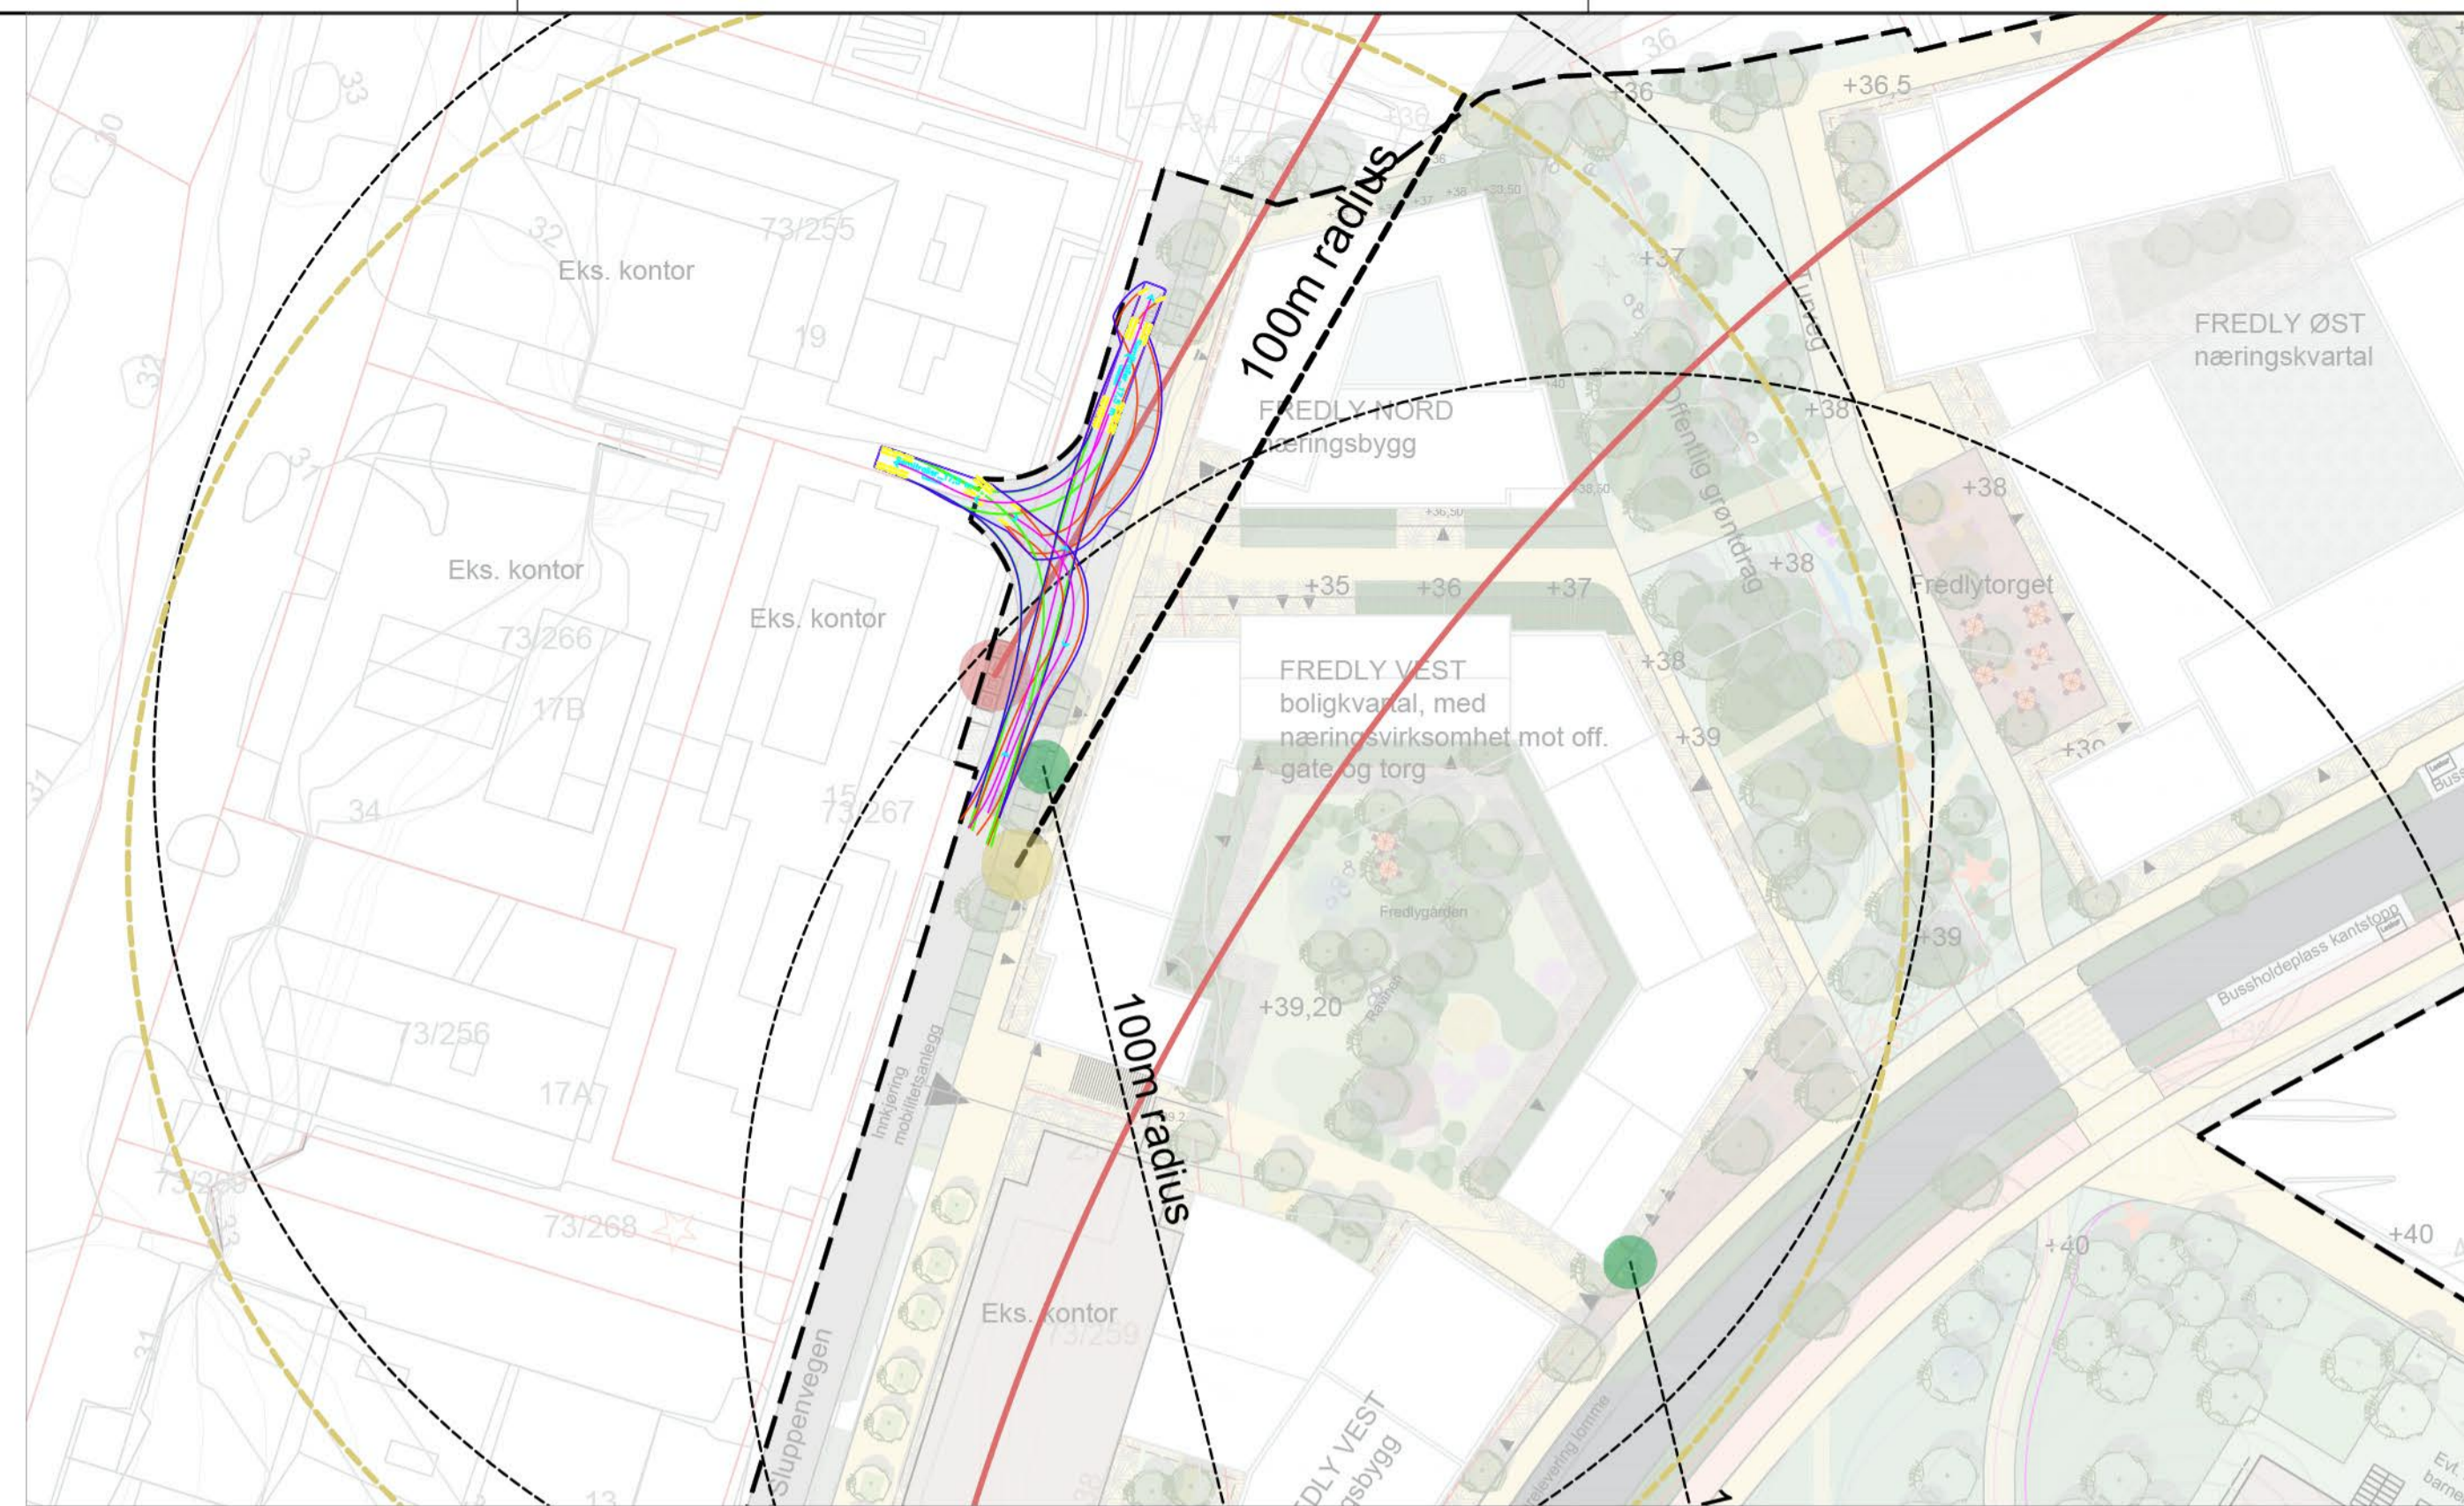

Fredly: sporing for renovasjonskjøretøy med atkomst fra Sluppenvegen og til returpunkt i "Lille Sluppenvegen". Mulig vendeareal for renovasjon er vist der det allerede i dag er etablert praksis med rygging/snuing for varelevering tilknyttet kontorbebyggelsen.

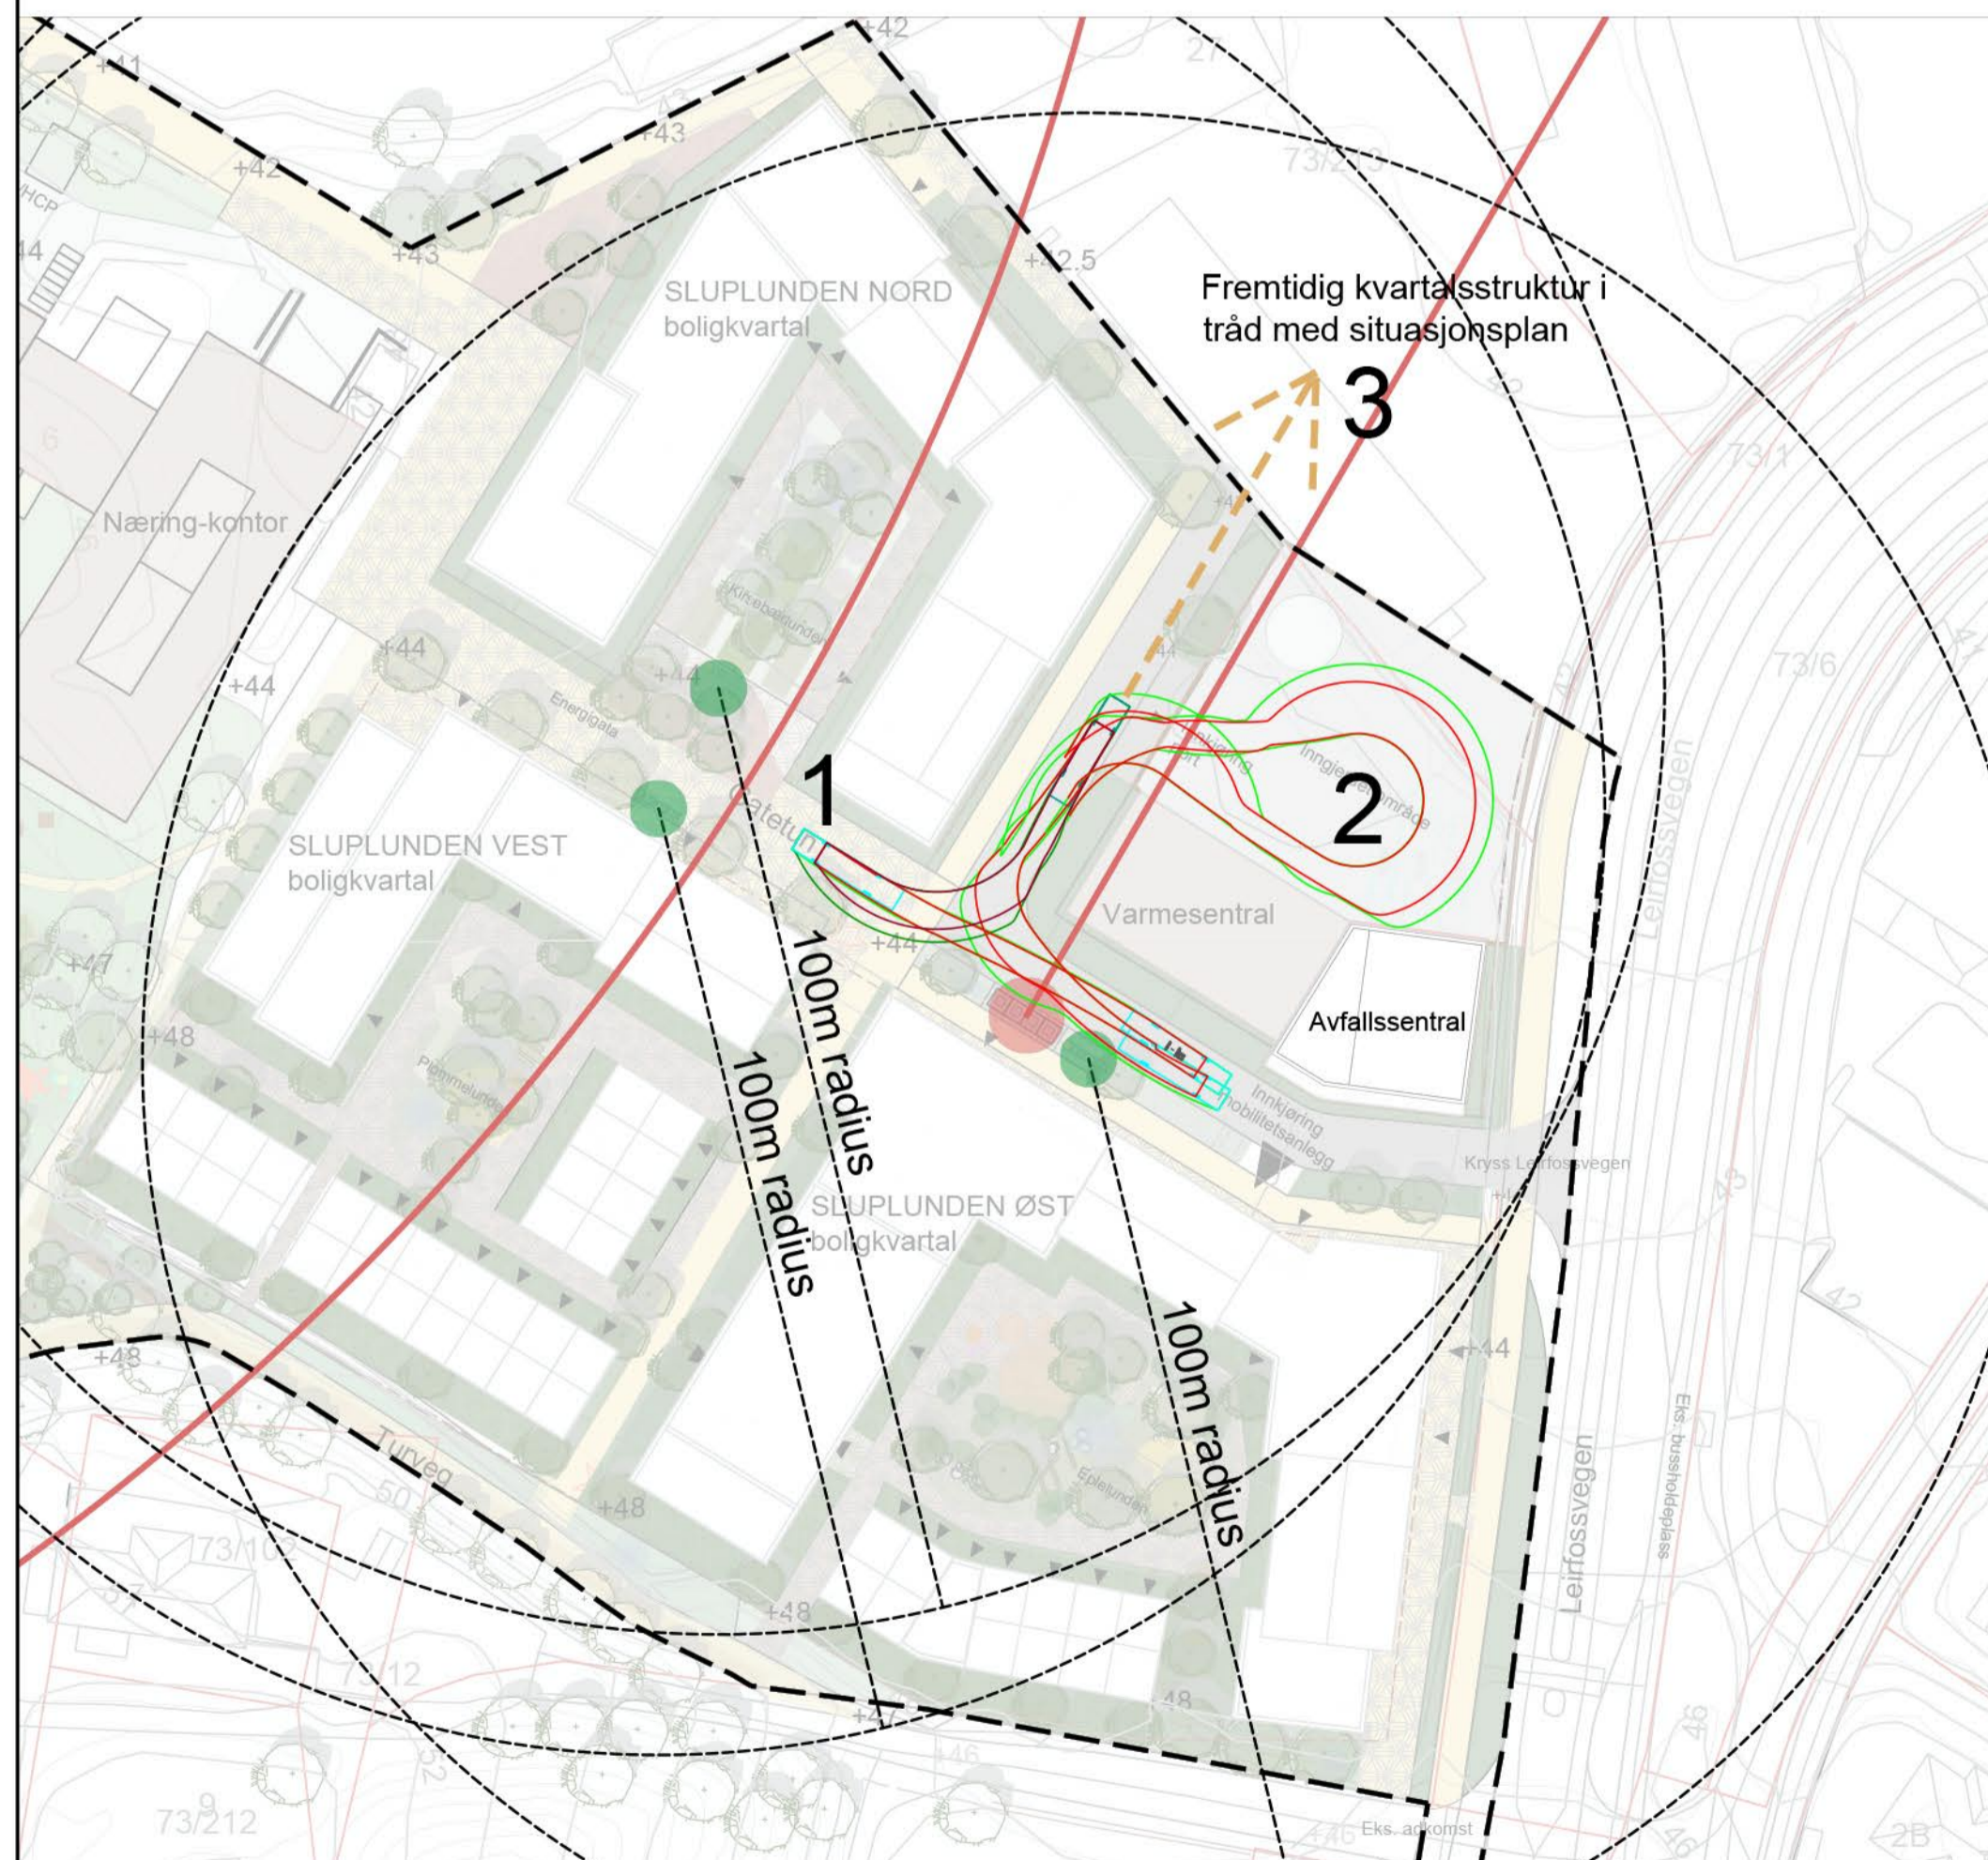

Sluplunden: sporing for renovasjonskjøretøy (buss) med atkomst fra Leirfossvegen til returpunkt i atkomstgata. Sporing 1 og 2 viser et midlertidig kjøremønster i påvente av videre utvikling av områder i nord med tilhørende gatnettverk i tråd med situasjonsplan. I midlertidig situasjon vil det være svært begrenset med mye trafikanter langs fortau fra nord og det er heller ingen biltrafikk som kommer fra nord utover drift tilknyttet ABA1. Sporing 1 forutsetter vending via gatetun og kjørefelt. Sporing 2 forutsetter vending på inngjerdet område ved varmesentralen. I fremtidig permanent situasjon vil renovasjonskjøretøy kjøre videre nordover gjennom kvartalsgater, snu ved å kjøre rundt kvartal eller gjennomkjøring til Sluppenvegen.

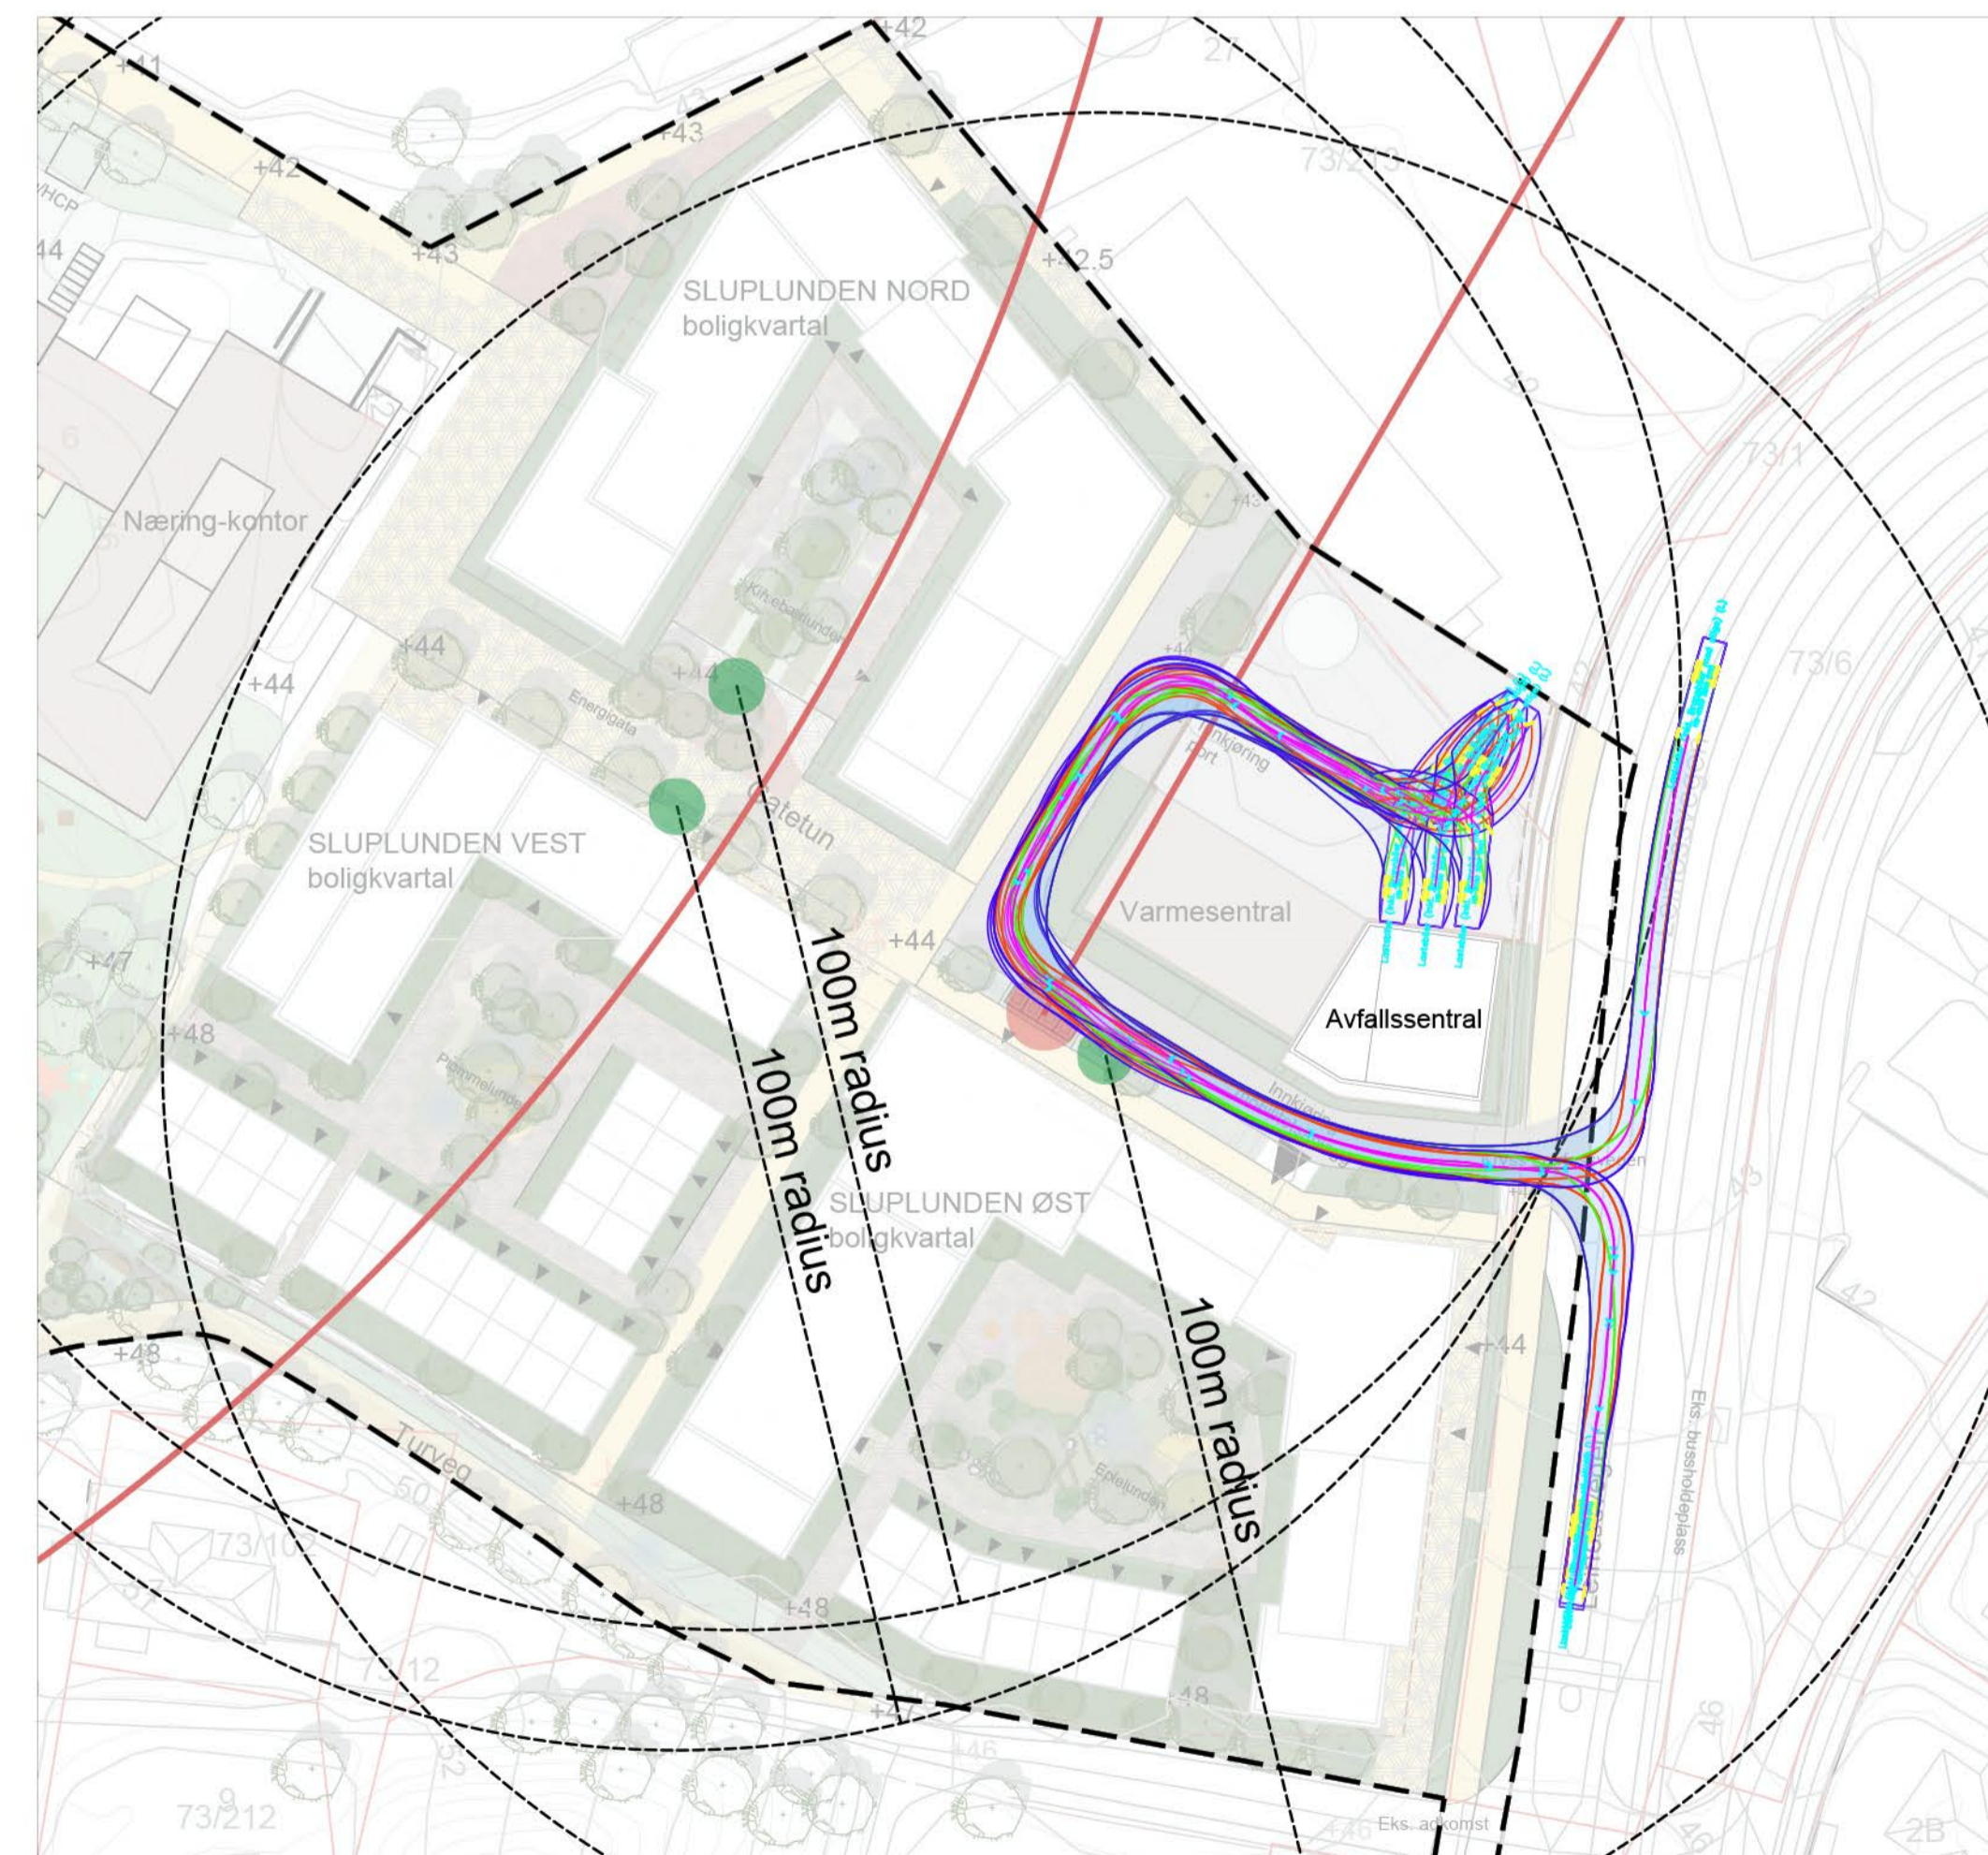


Sluplunden: sporing for renovasjonskjøretøy (krokobil/lastebil 12 m for henting av containere) med atkomst fra Leirfossvegen og til stasjonær avfallssentral i inngjerdet område.

TEGNFORKLARING

- Planavgrensning
- ◀ Hovedinngang

PERMANENT RENOVASJONSLØSNING:

- Nedkast til søppelsuganlegg
- Returpunkt
- Nedgravde containere

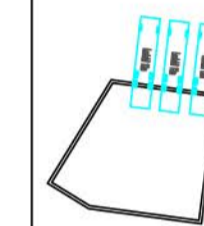

Avfallsterminal, 3 containere/ porter med nødvendig rom for tekniske installasjoner og rør, rom for farlig avfall og rom med vask/toalett. Betjener maks 1500 boenheter.

MIDLERTIDIG RENOVASJONSLØSNING:

- Nedgravde containere

Nødvendig renovasjon for næring forutsettes løst inne i næringsbygg

Oppdragsgiver	R. Kjeldsberg AS		Utført av	FJ	Kontr. av	BBA
Tittel	Sluppenvegen 3, 5, 6, 7 og 9, Leirfossvegen 5		Dato	23.01.2026	Ansvarlig	FJ
			Målestokk	1:1000		
Kart over sporing for renovasjon			Format	A1		
			Sweco oppdragsnr.	77900306-001		
			Sweco oppdragsleder	BBA		
	Sweco Architects		Tegningsstatus	Gjeldende		
Fagdisiplin	Tegningsnummer (bygg-et-fag-syst-type-lopenr)	Status	Rev.			
LARK	LA04	01				