

**TEGNFORKLARING**  
PBL § 12 REGULERINGSPLAN

**PBL § 12-5 AREALFORMÅL**

**2. SAMFERDSELSANLEGG OG TEKNISK INFRASTRUKTUR**

- Kjøreveg (2011)
- Gang-/sykkelveg (2015)
- Annen veggrunn - tekniske anlegg (2018)
- Annen veggrunn - grøntareal (2019)
- Kollektivknutepunkt (2073)
- Kombinerte formål for samferdselsanlegg og/eller teknisk infrastrukturtraseer. (2800) Annen veggrunn - grøntareal/kollektivknutepunkt

**PBL § 12-6 HENSYNSSONER**

- SIKRINGSSONE**
- Frisikt (140)

**PBL § 12-7 BESTEMMELSER**

- Midlertidig anlegg- og riggområde, #1
- VA-anlegg, #2

**3. GRØNNSTRUKTUR**

- Grønnstruktur (3001)

**5. LNFR OMRÅDER**

- LNFR areal for nødvendige tiltak for næringsvirksomhet basert på gårdens ressursgrunnlag. (5100)


**JURIDISKE LINJER OG SYMBOL**

- Plangrense
- Grense for arealformål
- Bygggrense
- Frisiktlinje
- Bru
- Tunnel/undergang
- Grense for bestemmelseområde
- Grense for sikringssoner
- Avkjørsel


**Illustrasjonslinjer:**

- Illustrasjon trafikkøyer
- Plangrense på grunnen

Regulering under grunnen, "Ytre Ringveg" og Gamle Okstadbakkan

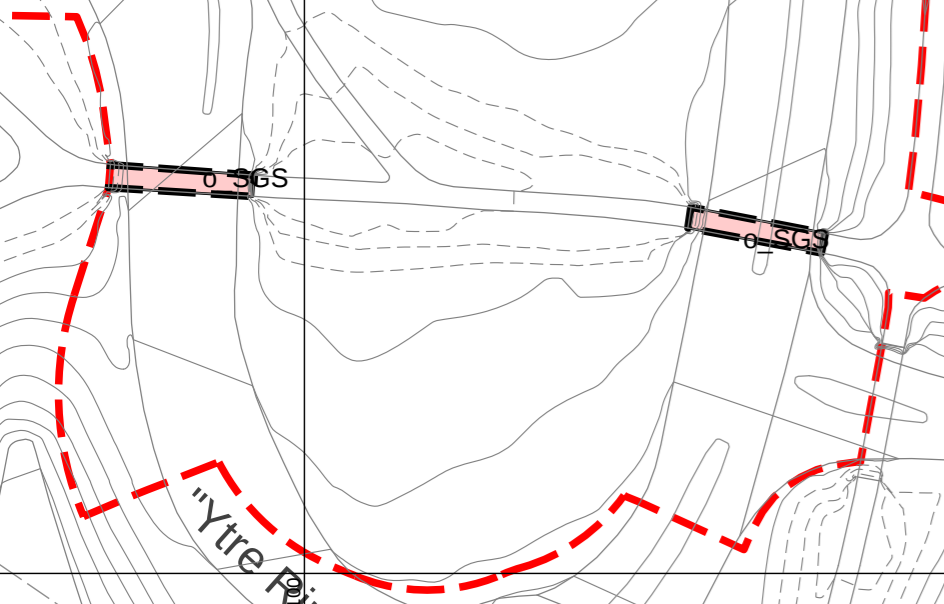

Regulering over grunnen, E6

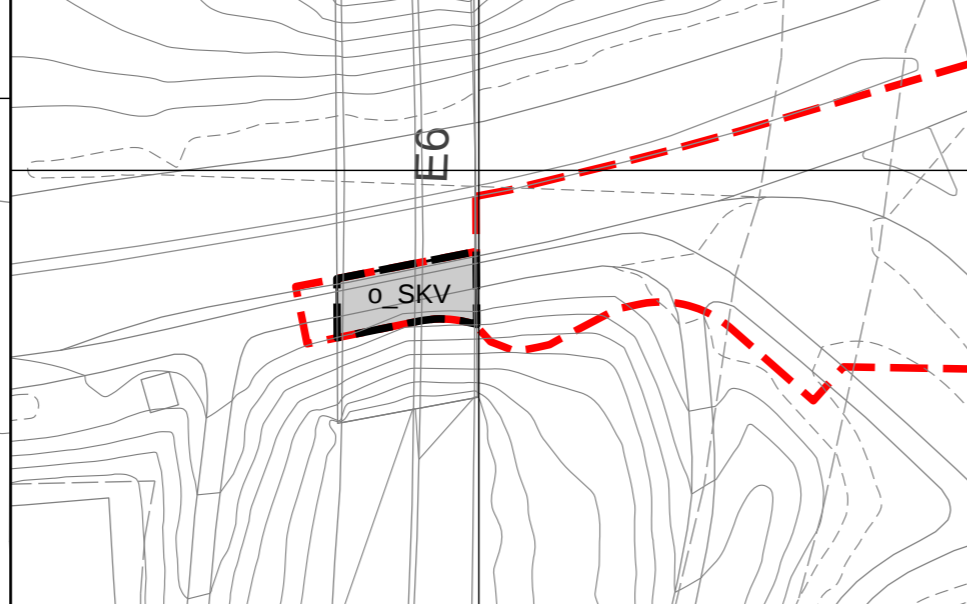

Kartplan (x,y): Euref89 – UTM32 Kartuttrekk pr dato: juni 2018 Høydereferanse: NN2000 Kilde: Trondheim kommune Ekvidistanse 1m 0 10 20 30 m

**TRONDHEIM KOMMUNE**  
**Detaljregulering av**  
**Tonstad omstigningspunkt**  
**Metrobuss**

Målestokk 1:1000 (A2)

| Revisjoner                                 | Dato       | Sign. | Revisjoner | Dato | Sign. |
|--|------------|-------|------------|------|-------|
| A. Endringer etter høring og off. ettersyn | 05.06.2018 | AEK   |            |      |       |
| B. Til sluttbehandling                     | 27.06.2018 | BM/tk |            |      |       |

| SAKSBEHANDLING I FØLGE PLAN- OG BYGNINGSLOVEN | DATO       | SIGN. |
|---|------------|-------|
| Kunngjøring vedrørende reguleringsarbeidet    | 14.12.2017 | SVV   |

Plan utarbeidet av:

Planen er fremmet av:

Dato: 12.04.2018

Reguleringsplan nr: r20180020  
 Kommunens saksnr: 17/28490