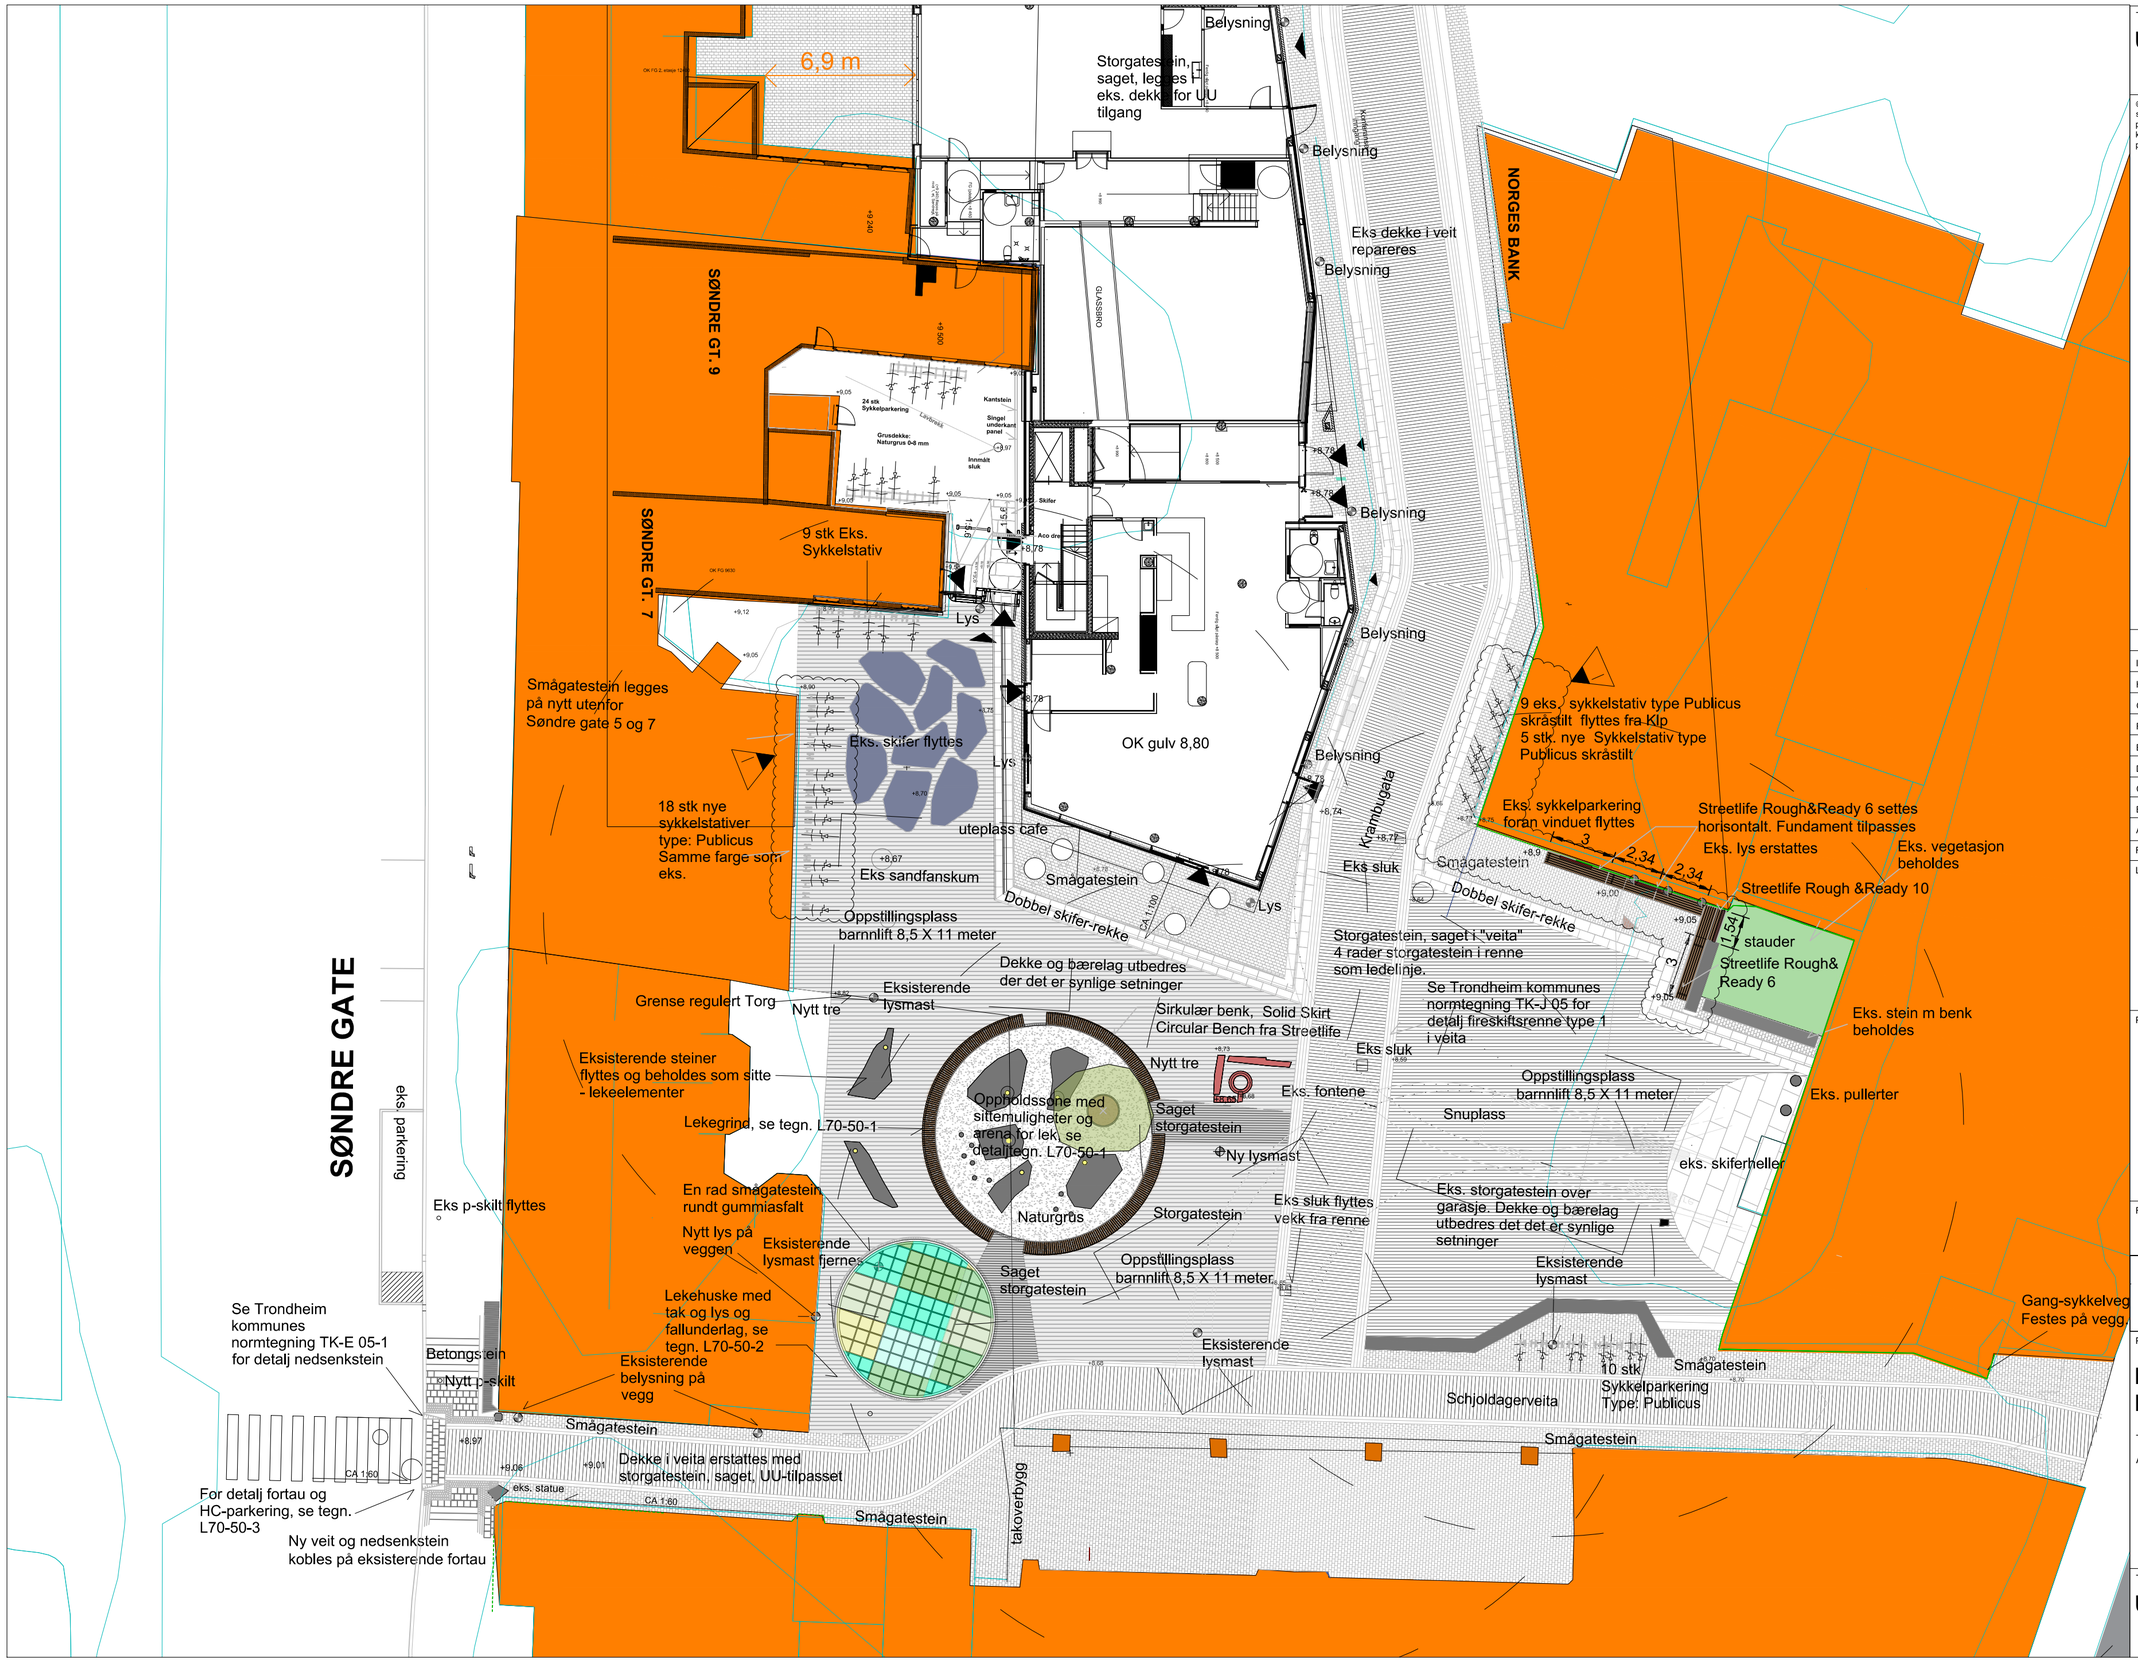

Tegning tittel

Utomhusplan

Tegningsnummer

L70-10-1

Revisjon

H

© Tegninger kan ikke benyttes annerledes eller i annen sammenheng enn forutsatt uten skriftlig samtykke. Kun tegninger merket "Arbeidstegning" kan benyttes som produksjonstegninger. PDF-filer garanteres ikke å være i målestokk, da mottakers utskrift kan påvirke dette. Ved tiltak i eller mot eksisterende bygningsmasse, må kontrollmål tas på stedet.

Rev.	Dato	Beskrivelse	Sign.
I	05.09.19	Sykkelstativ og benker langs KLP	JB
H	22.08.19	Rampe gårdsrom, sykkelstativ og benker langs KLP	CG
G	06.08.19	Flyttet sluk, plassert g/s-skilt på vegg	CG
F	05.07.19	Fjernet eks. tre, lagt til kubber i lekegrinda	CG
E	02.07.19	Revidert rampe og trapp i bakgård	CG
D	14.06.19	Lagt inn brannoppstillingsplasser	CG
C	28.05.19	Fjernet kubber i Lekegrind	CG
B	22.05.19	Revisjon dobbel skifer- rekke	CG
A	15.05.19	Nytt tre i lekegrinda	PSF

Lokaliseringsfigur

Prosjekterende:

Lark: Pir II Oslo AS

PIR II OSLO AS
KONGENS GATE 2 - 0153 OSLO
73 98 40 80 | oslo@pir2.no |
www.pir2.no

Fase

Til teknisk godkjenning

Prosjektnr.

2016011

Prosjekt

Næringsbygg Peter Egges plass

Tiltakshaver:

Angel Næringsbygg DA

Godkjent

Kontroll prosjekt

Sign. CG Dato 15.05.19

Tegning

Sign. PSF Dato 15.05.19

Dato

15.05.2019

Filnavn

Målestokk

1:200 (A2)

Tegning tittel

Utomhusplan

Tegningsnummer

L70-10-1

Revisjon

I