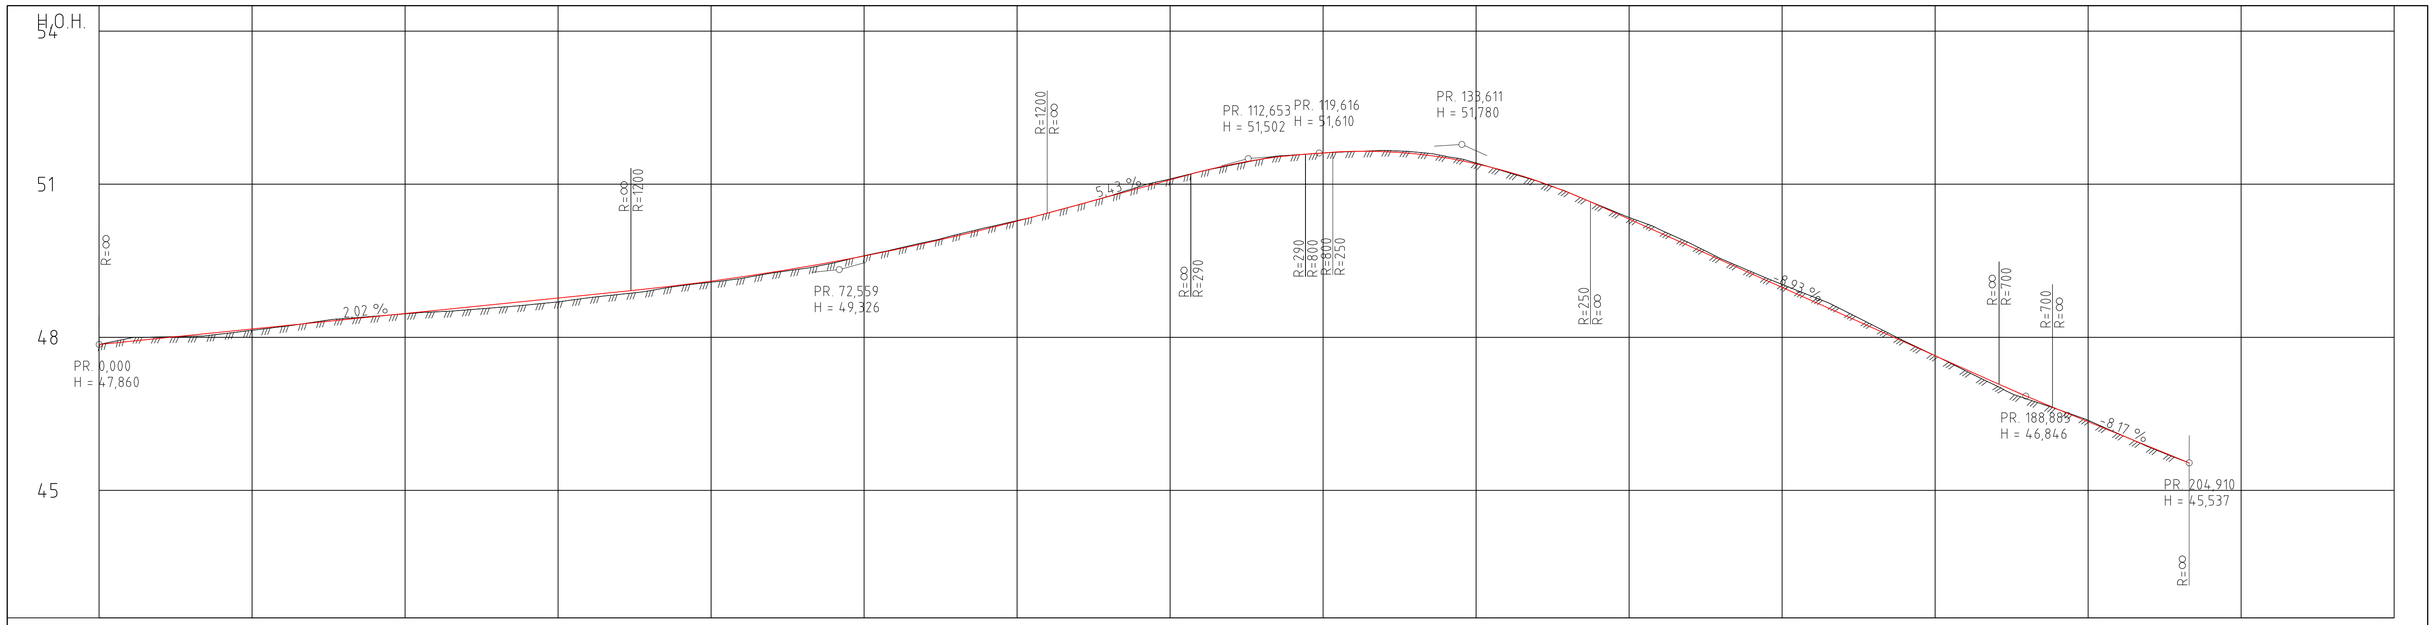

PROFIL NR.	0	15	30	45	60	75	90	105	120	135	150	165	180	195	210	225
HOR.KURV.		R=∞				R=190		R=-150	R=-100			R=700				
BREDDEUTV.																
TVERRFALL H.kj.b.k. / V.kj.b.k.																
PROFIL H.	47,86	47,92 47,98 48,04 48,10 48,16	48,22 48,28 48,34 48,40 48,47	48,53 48,59 48,65 48,71 48,77	48,83 48,89 48,95 49,02 49,10	49,18 49,27 49,37 49,48 49,59	49,71 49,84 49,98 50,12 50,28	50,44 50,60 50,76 50,92 51,09	51,25 51,39 51,49 51,57 51,6	51,64 51,64 51,59 51,52 51,40	51,25 51,07 50,84 50,58 50,32	50,05 49,78 49,51 49,25 48,98	48,87 48,44 48,17 47,91 47,64	47,37 47,10 46,84 46,59 46,35	46,11 45,86 45,61 45,54	
TERRENG H.	47,86		48,46	48,63 48,69	48,78 48,84 48,91 49,07 49,08	49,16 49,26 49,34 49,46 49,60	49,73 49,86 50,00 50,15 50,29	50,44 50,60 50,77 50,95 51,10	51,25 51,37 51,49 51,57 51,6	51,64 51,66 51,63 51,55 51,42	51,24 51,06 50,84 50,35	49,84 49,28 48,80	48,23 47,91 47,64	47,05 46,58 46,11	45,61 45,54	
OVERBYGN.T.																

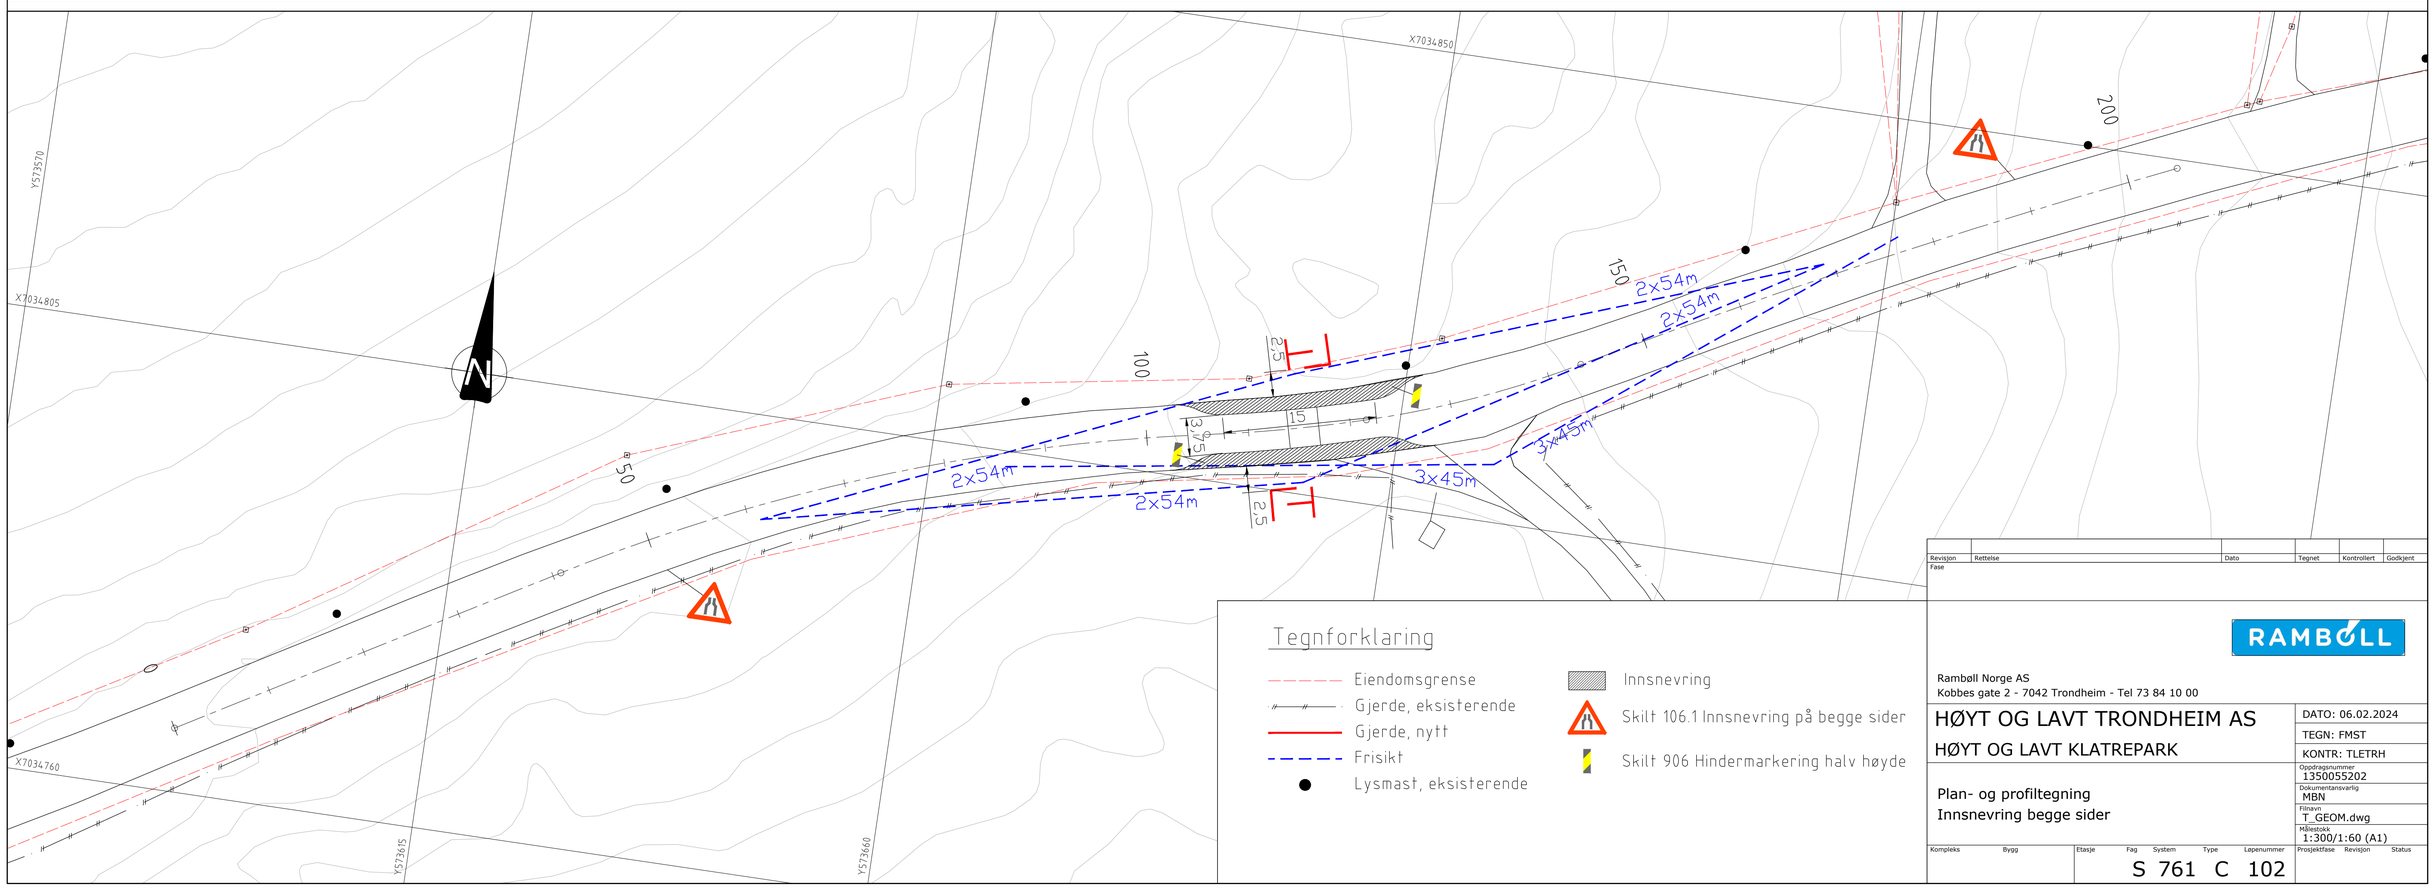

Revisjon	Rettelse	Dato	Tegnet	Kontrollert	Godkjent
Fase					

RAMBØLL

Rambøll Norge AS
Kobbes gate 2 - 7042 Trondheim - Tel 73 84 10 00

HØYT OG LAVT TRONDHEIM AS

HØYT OG LAVT KLATREPARK

Plan- og profiltegning
Innsnevring begge sider

DATO: 06.02.2024
TEGN: FMST
KONTR: TLETRH
Oppdragsnummer: 1350055202
Dokumentansvarlig: MBN
Filnavn: T_GEOM.dwg
Målestokk: 1:300/1:60 (A1)

Kompleks	Bygg	Etasje	Fag	System	Type	Løpenummer	Prosjektfase	Revisjon	Status
			S	761	C	102			