



Sett fra øst

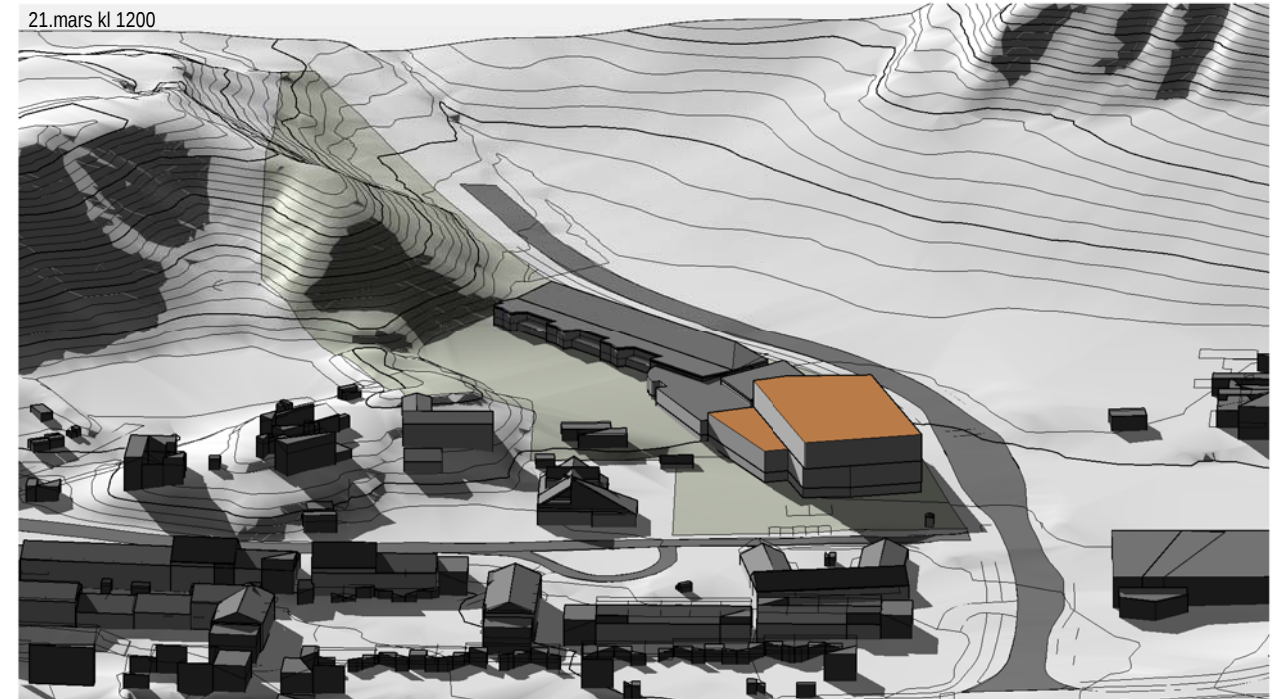

Sett fra nord

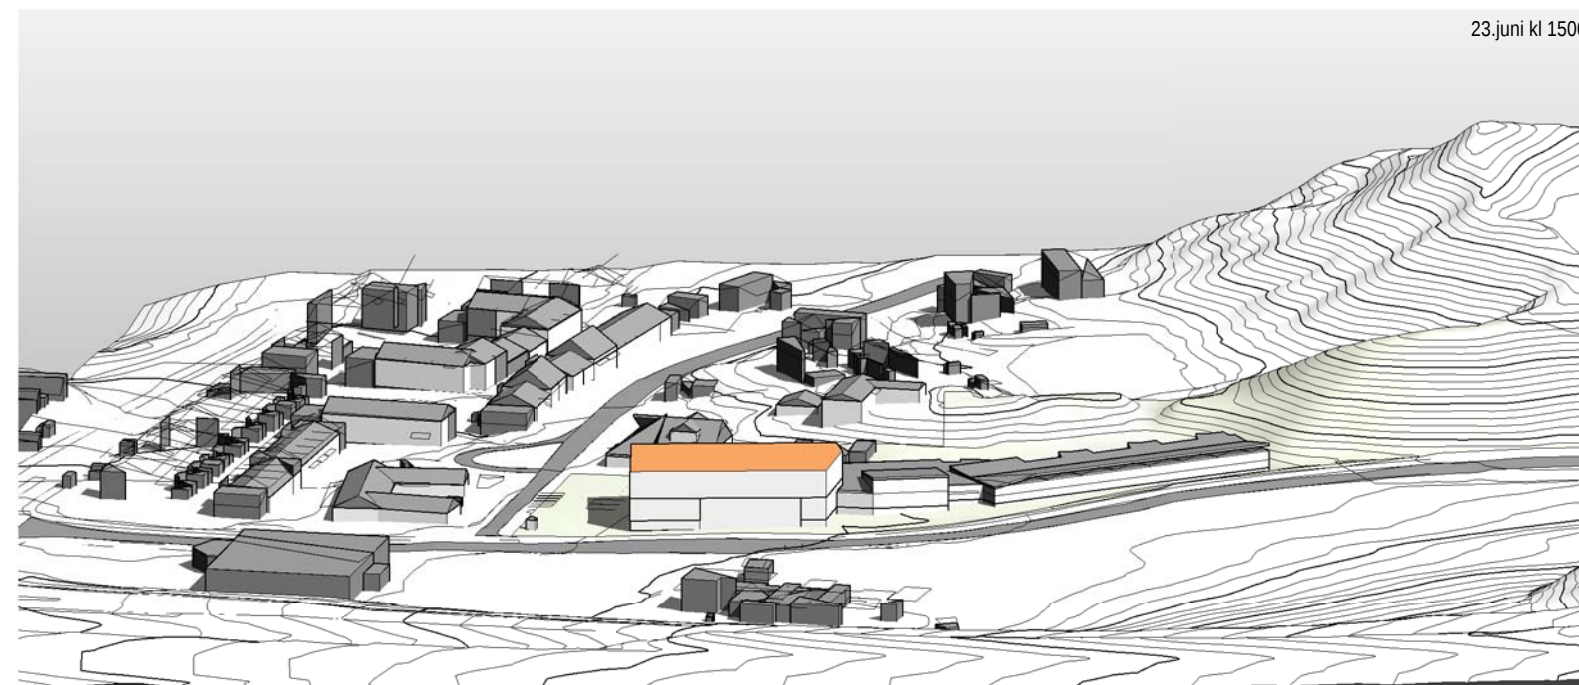

Sett fra vest



Sett fra sør




SELBERG ARKITEKTER AS
plan | arkitektur | landskap

Nr.	Beskrivelse	Dato


Detaljregulering

Okstad skole

3D-illustrasjoner		Ill.prosj.
Prosjektnummer	16031	
Dato	24.05.2017	
Tegnet	gt	
Kontrollert	sbm	
Skala		

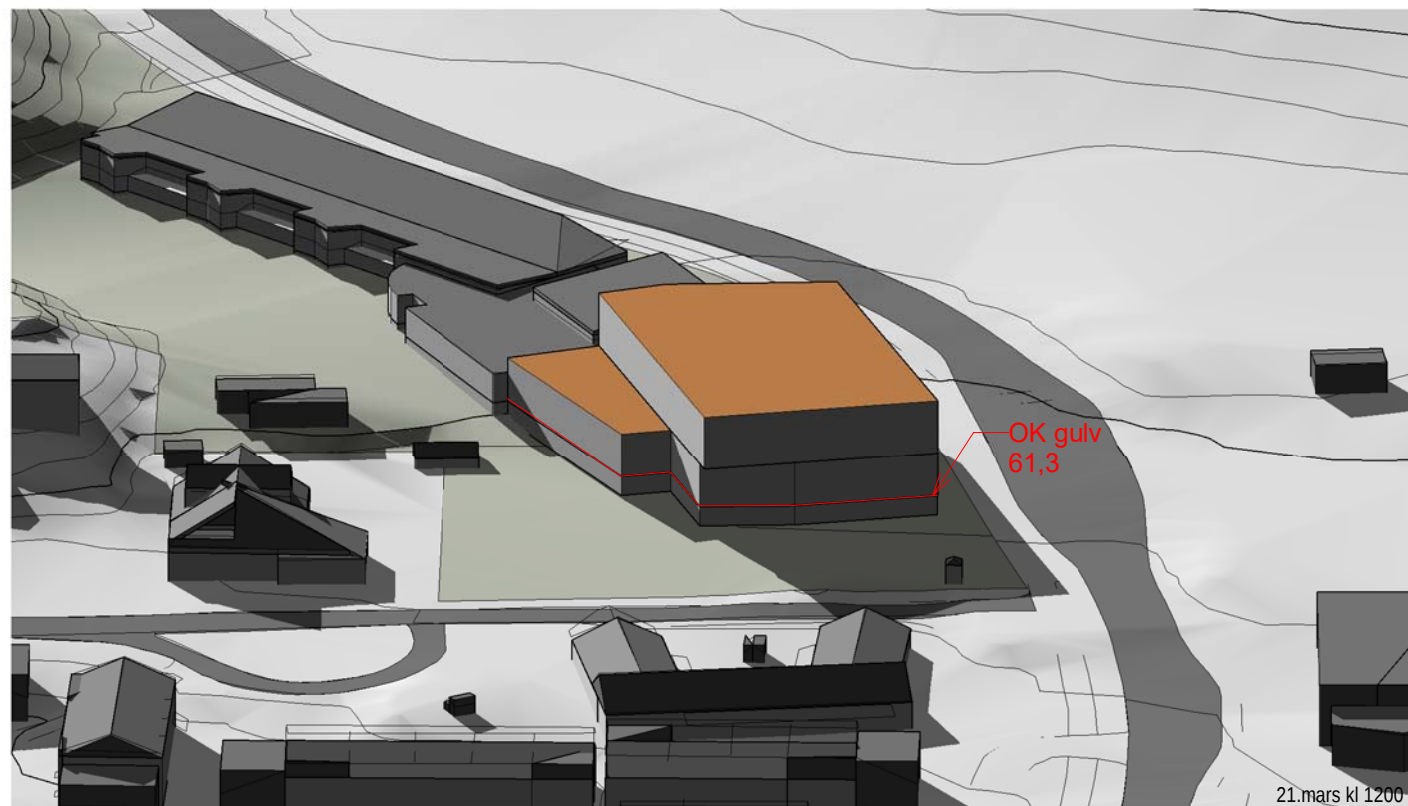

Sett fra nord - OK golv

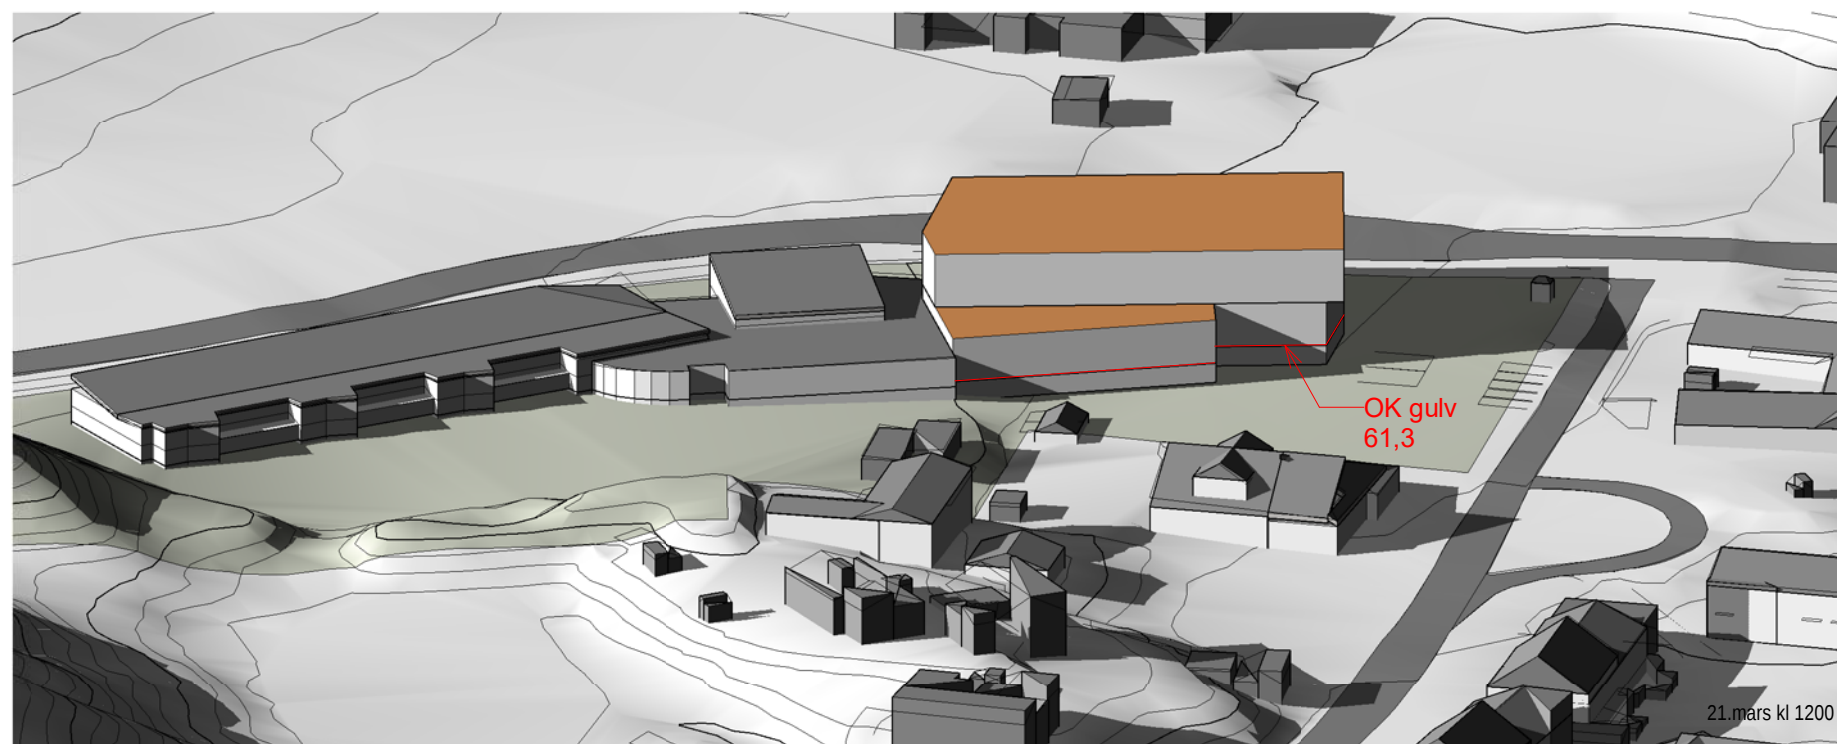

Sett fra øst - OK golv

Nr.	Beskrivelse	Dato

Detaljregulering

Okstad skole

3D-ill_OK golv		Ill. prosj
Prosjektnummer	16031	
Dato	24.05.2017	
Tegnet	gt	
Kontrollert	sbm	Skala