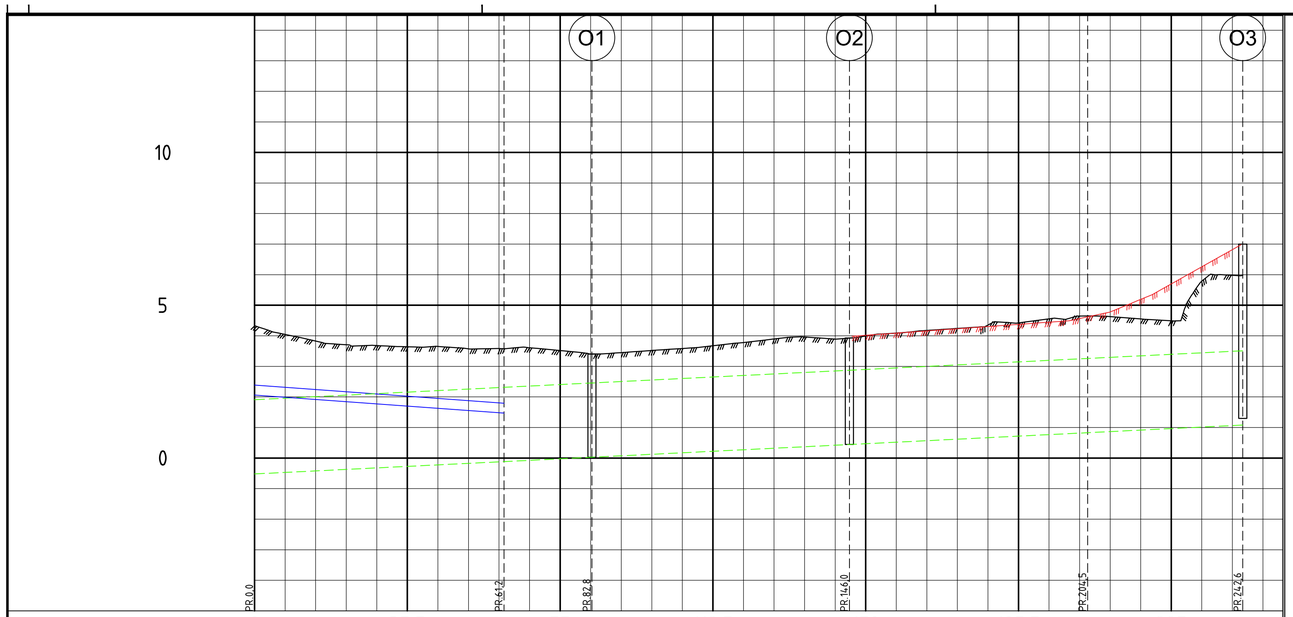

PROFIL NR.		0	37,5	75	112,5	150	187,5	225
Grunneier								
Markslag								
Grunnforhold								
TERRENG H./TOPP VEGDEKKE		4,33	4,05 3,83 3,71 3,68 3,64 3,65 3,57 3,58	3,61 3,52 3,40	3,45 3,52 3,58 3,67 3,78 3,90 3,96 3,89	3,99 4,09 4,18 4,24 4,35 4,42 4,56 4,64	4,63 4,55 4,49 5,79	5,97 5,96
Hor.vinkelpunktavstand i m			61,2	21,6	63,2	58,5	38,1	
Vannledning	Kumavstand i m		61,2					
	Fall i ‰		-9,4					
	Kote utv. topp		2,39 1,80					
	Type og dim		300SJK C40					
Overvannsledning	Kumavstand i m		61,2	21,6	63,2	58,5	38,1	
	Fall i ‰		6,6	6,6	6,6	6,6	6,6	
	Kote innv. bunn		-0,30 0,10	0,24	0,66	1,04	1,29	
	Type og dim		2000Betong					

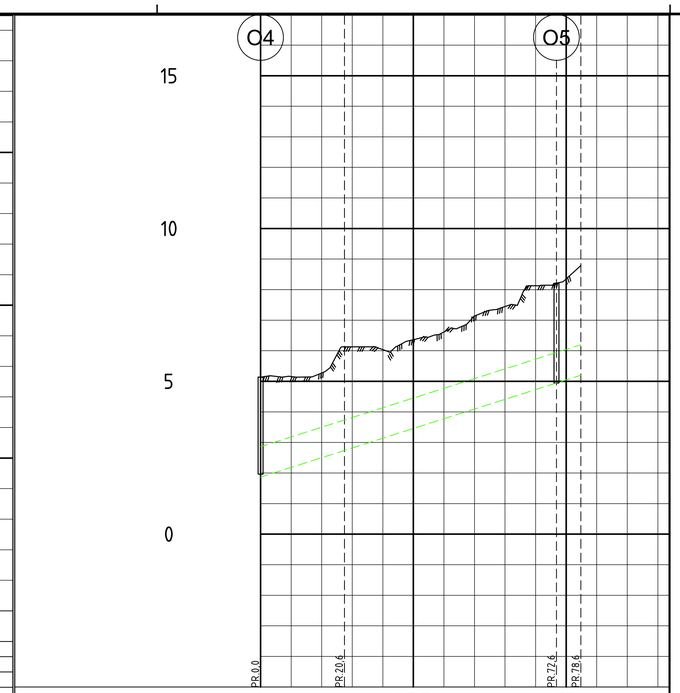

PROFIL NR.		0	37,5	75
Grunneier				
Markslag				
Grunnforhold				
TERRENG H./TOPP VEGDEKKE		5,14	5,16 5,27 6,13 6,04 6,36 6,61 7,14 7,45 8,13 8,35 8,79	
Hor.vinkelpunktavstand i m			20,6	52,0 6,0
Overvannsledning	Kumavstand i m		20,6	52,0 6,0
	Fall i ‰		42,4	42,4 42,4
	Kote innv. bunn	1,96	2,84	5,04 5,30
	Type og dim		800Betong	

TEGNFORKLARING

VEDLEGG V15.1

	Prosjektert	Eksisterende	Utgår
Vannledning			
Spillvannsledning			
Overvannsledning			
Felles avløpsledning			
Kum			
Brannkum			
Terreng			
Byggelinje AF-ledning			

MERKNADER

Pga utfordrende geotekniske forhold bør nye ledninger i nytt fortau langs Lade Alle anlegges som grunt anlegg for å minimere grøftegravingen.

Ved plassering av bygg innenfor hovedavløpsledningens byggelinje må byggenes fundamenter legges ned mot bunn ledning.

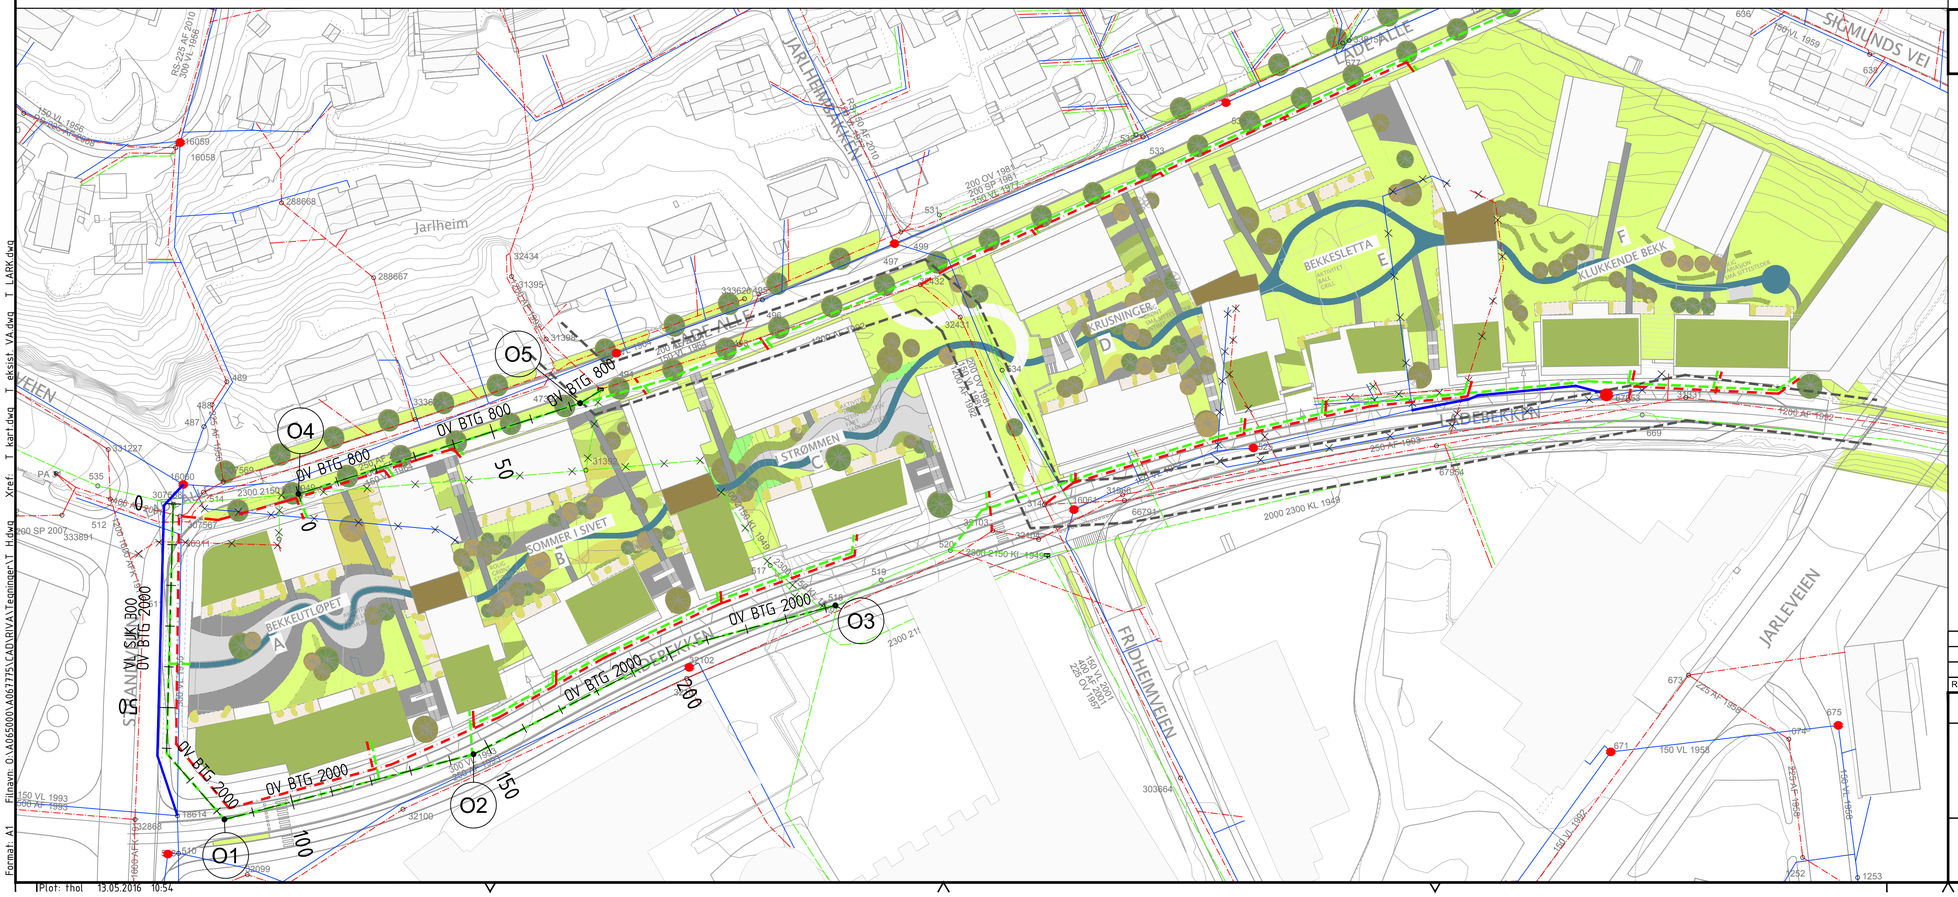

Rev.	Dato	Revideringen gjelder	Nr.	Saksb.	Sidem.k.	Oppdr.a.

Teknisk plan VA
Plantegning utomhus VA

Tegning nr. H01 | Rev.
Status: Teknisk plan

PKA Arkitekter

Detaljregulering Nyhavna Øvre
Teknisk plan VA

Plantegning utomhus VA

Tegnet av	thol
Saksbehandler	thol
Sidemannskontr.	stst
Oppdragsansvarlig	mafl
Fag	VA
Målestokk	1:750 HOR 1:150 VER A1
Dato	20.05.16

COWI

Oppdragsnr. A067775
Tegning nr. H01
Status: Teknisk plan
Rev.

Filepath: O:\A065000\A067775\CAD\RIVA\Tegninger\T_H.dwg Xref: T_kart.dwg T_aksist_VA.dwg T_LARK.dwg
Format: A1
Plot: thol 13.05.2016 10:54