



Anders Søyseths veg
Normalprofil plattform fra sentrum
Vegmodell 60000
M = 1.50

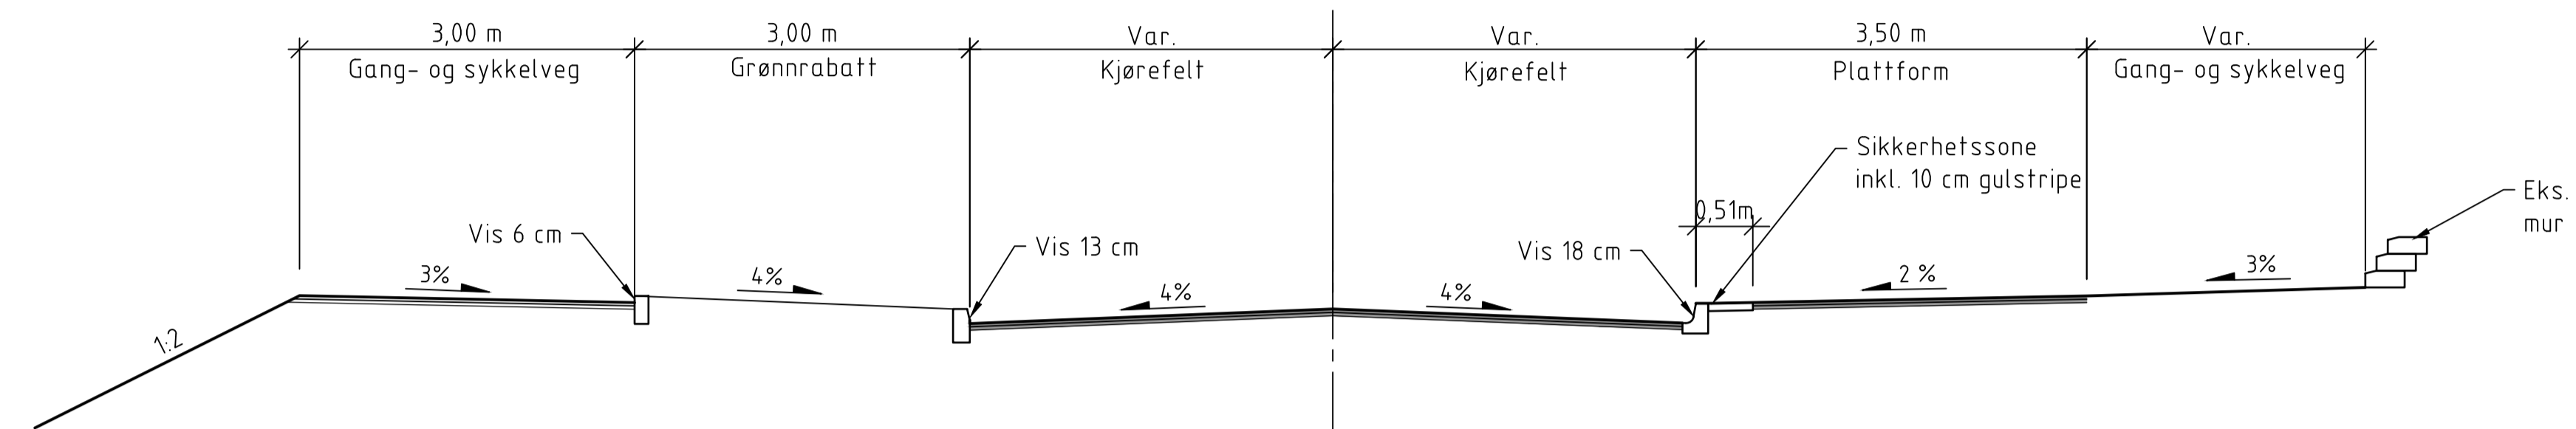

Anders Søyseths veg
Normalprofil plattform mot sentrum
Vegmodell 60000
M = 1.50

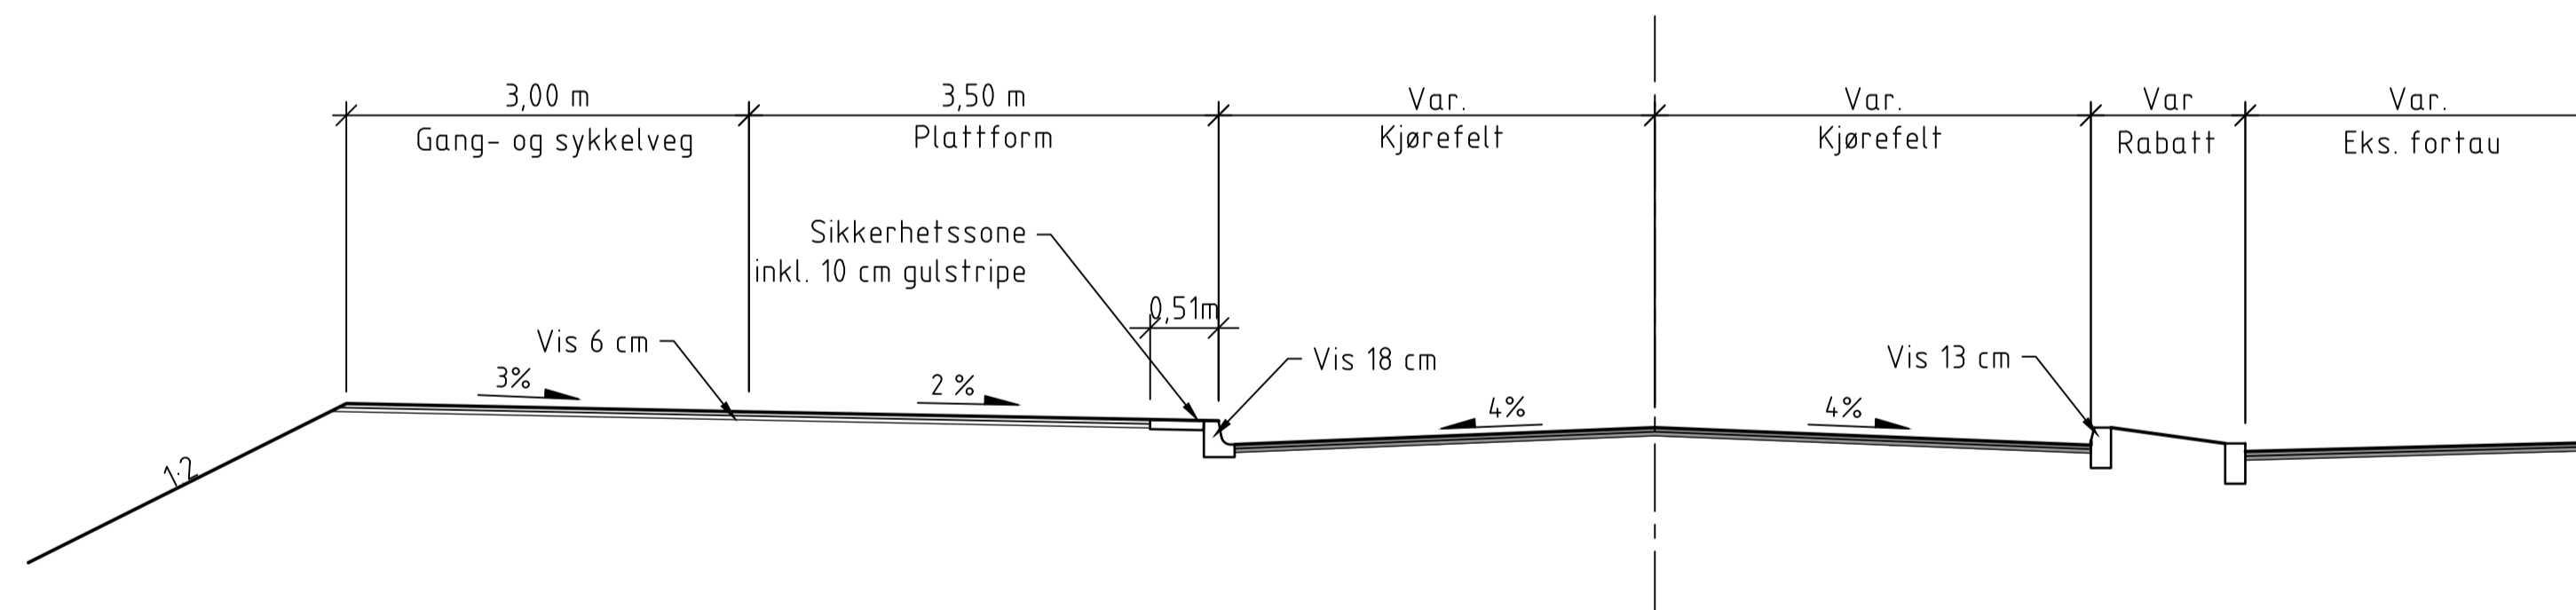

Henvisninger Trondheim kommunes normtegnninger

- TK-E 02-1: Detaljer holdeplass
- TK-E 02-2: Detaljer holdeplass, ledelinjer
- TK-F 03: Normalprofil
- TK-J 01: Utkiling i veg
- TK-J 02: Utforming/krav kantstein
- TK-J 03: Detaljer kanstein G/S-veger

Retningslinjer for gravearbeider på det kommunale vegnettet i Trondheim

Henvisninger

C-601 Plan- og profil

Rev.	Beskrivelse	Dato	Tegn.	Kontr.	Godkj.
	Miljøpakken ved Trondheim kommune		RIVeg		A1
	MetroBuss - Anders Søyseths veg	08.12.2017			
	MetroBusslinje: M1				1:50 (A1)
	Tiltakstype: Stasjon				
	Tegningstype: Normalprofil				
	Fase: Reguleringsplan				
	Konstr./Tegnet: HaBS	Kontrollert: KristH	Godkjent: KC	Muliconsuit	
	Oppdragsnr: 10200535-06	Tegningsnr: F-601	Rev:		