



Snitt C-C'

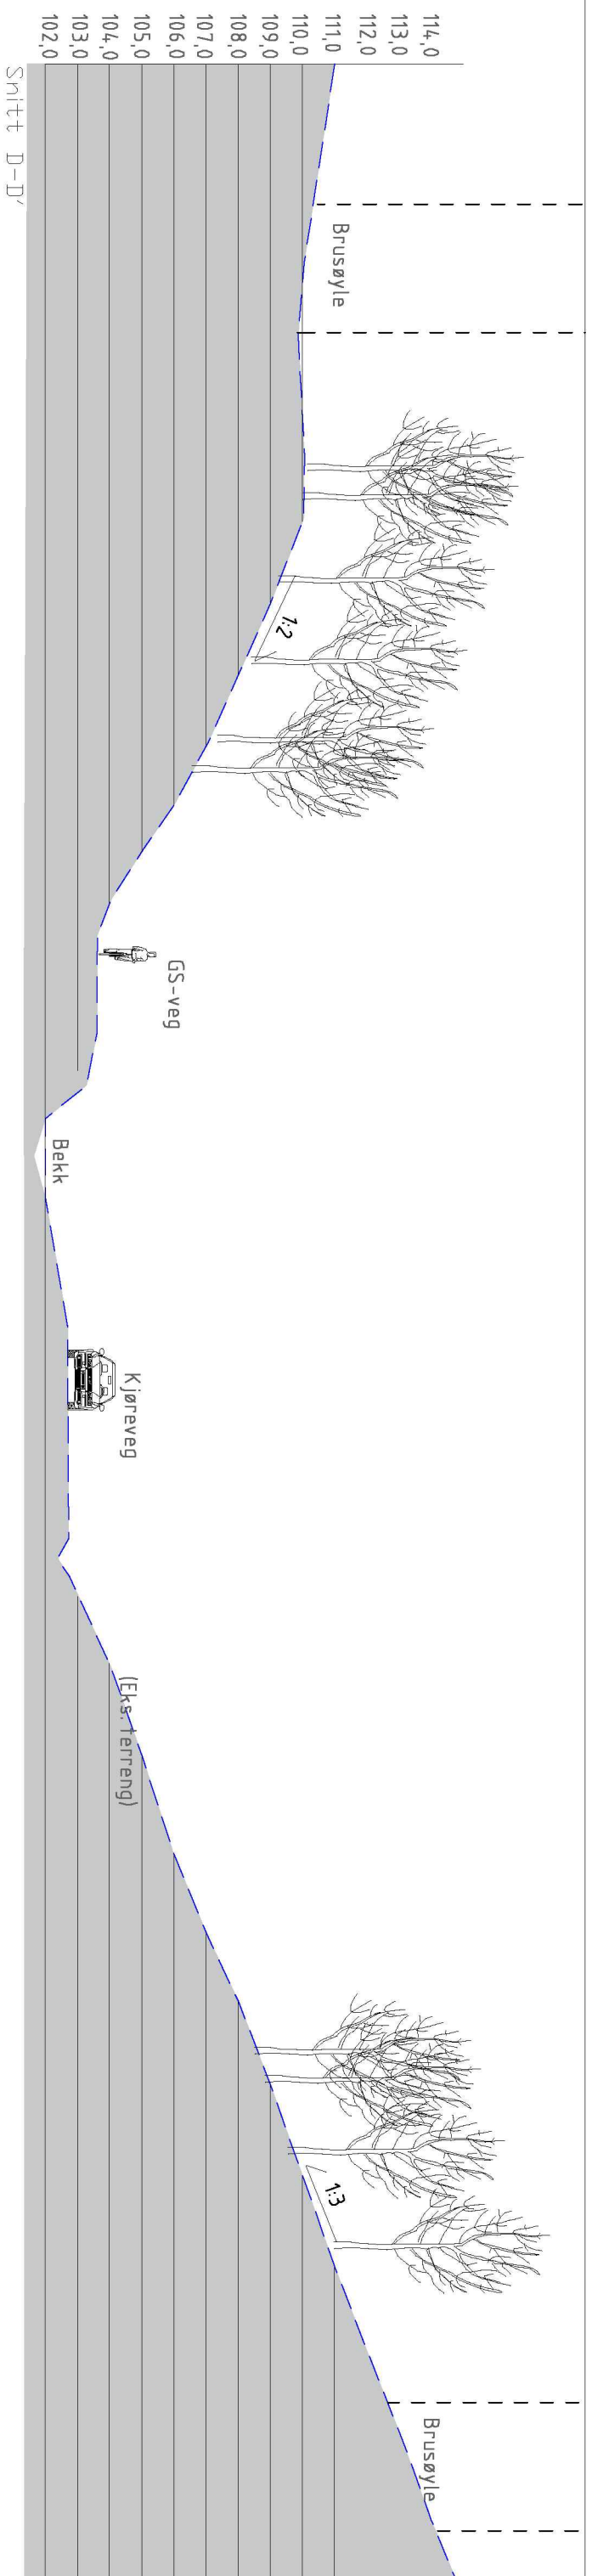

Snitt D-D'

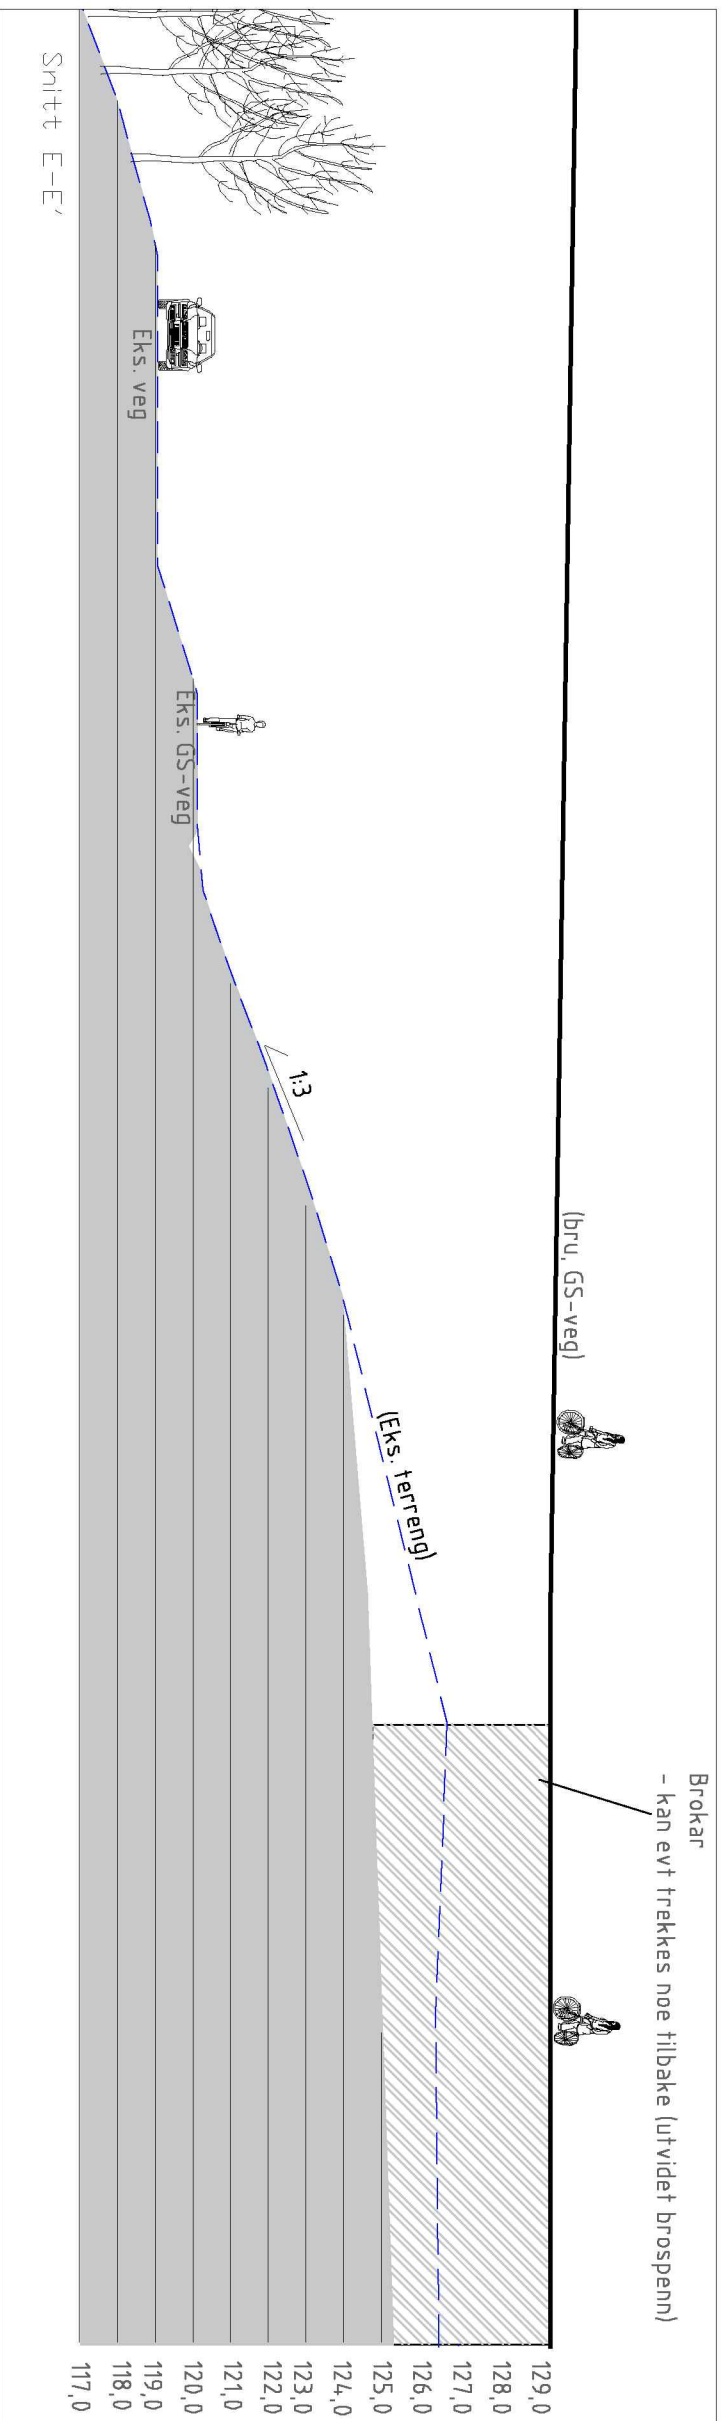

Snitt E-E'

Regulering		Type		Løpnummer	
RAMBOLL		L		11	
<p>Ramboll Norge AS - Region Midt-Norge Mellomlia 79 - 7893 TRONDHEIM - Tel 73 84 10 00 - Fax 73 84 10 60</p> <p>Trondheim kommune Reglan Bjørndalsbrua</p> <p>Terrengsnitt C, D og E</p>					
Prosjektinformasjon		Dato		Tilrettelagt av	
1350023024		10.05.2018		JGD	
Dokumentnavn		Rev. nr.		Rev. dato	
LAF_1350023024_Bjornla		01		11.200 (A3)	
Tilsvarende prosjektnavn		Saksnummer		Saksbehandler	
Bjornla		1350023024		S202	