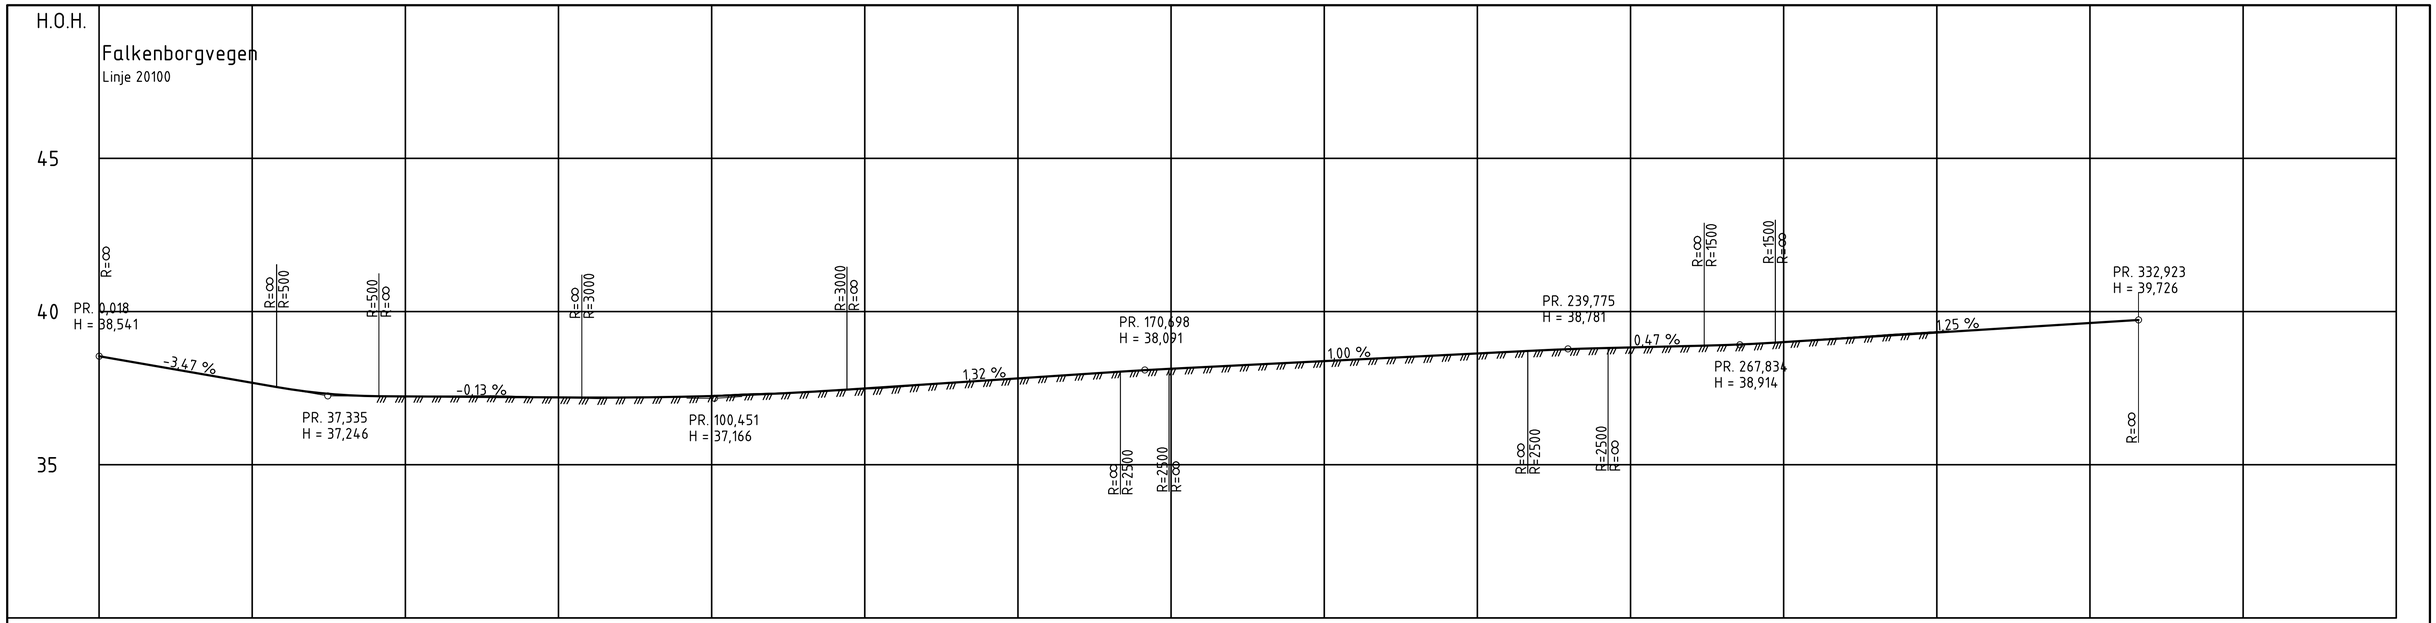

PROFIL NR.	0	25	50	75	100	125	150	175	200	225	250	275	300	325	350	375
HOR.KURV.	R=∞		R=341,47			R=200				R=∞			R=-170	R=∞	R=-54	R=∞
BREDDEUTV.																
TVERRFALL H.kj.b.k.			3,0%										3,0%			
TVERRFALL V.kj.b.k.																
PROFIL H.	38,54 38,37 38,19 38,02 37,85 37,67	37,50 37,36 37,28 37,24	37,23 37,22 37,22 37,24 37,20 37,20	37,19 37,19 37,20 37,22 37,24	37,27 37,32 37,37 37,42 37,49	37,56 37,62 37,69 37,75 37,82	37,88 37,95 38,02 38,08 38,13	38,18 38,23 38,28 38,33 38,38	38,43 38,48 38,53 38,58 38,63	38,68 38,73 38,77 38,81 38,83	38,85 38,88 38,90 38,94 39,00	39,07 39,13 39,19 39,25 39,31	39,38 39,44 39,50 39,56 39,63	39,69 39,73		
TERRENG H.			37,23 37,24 37,25 37,22	37,17 37,20 37,26	37,33 37,42 37,53	37,69 37,83 37,96	38,09 38,19 38,29	38,39 38,49 38,58	38,69 38,76 38,83	38,88 38,94 39,08	39,22 39,34					
OVERBYGN.T.								105CM								

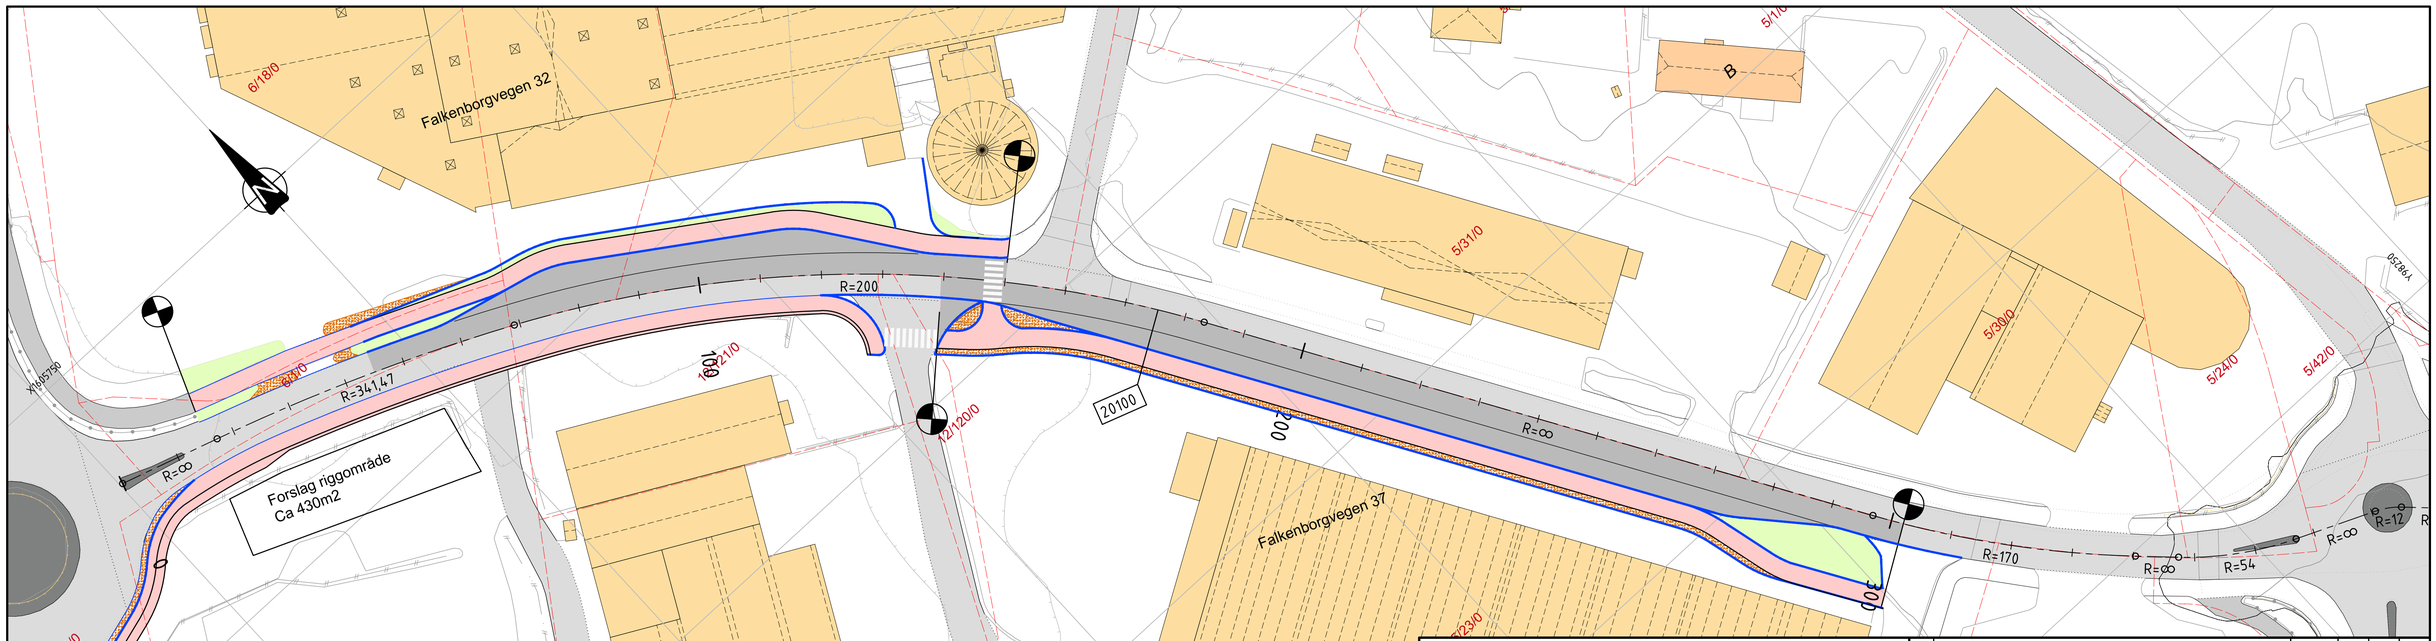

Rev.	Beskrivelse	Dato	Tegn.	Kontr.	Godkj.
01	Reguleringsplan, 1gangs behandling	15.12.2017	StAa	KrisH	KrAT

Miljøpakken ved Trondheim kommune
MetroBuss - Falkenborgvegen

Fag: Veg
Format: A1
Dato: 15.12.2017

MetroBusslinje: M1 og M2
Tiltakstype: Strekning
Tegningstype: Plan- og profiltegning
Fase: Reguleringsplan

Format/Målestokk: 1:500 (A1) 1:1000 (A3)

Miljøpakken

Konstr./Tegnet: StAa
Kontrollert: KC
Godkjent: KrAT
Multiconsult

Oppdragsnr.: 10200395-01
Tegningsnr.: C-101
Rev.: 01