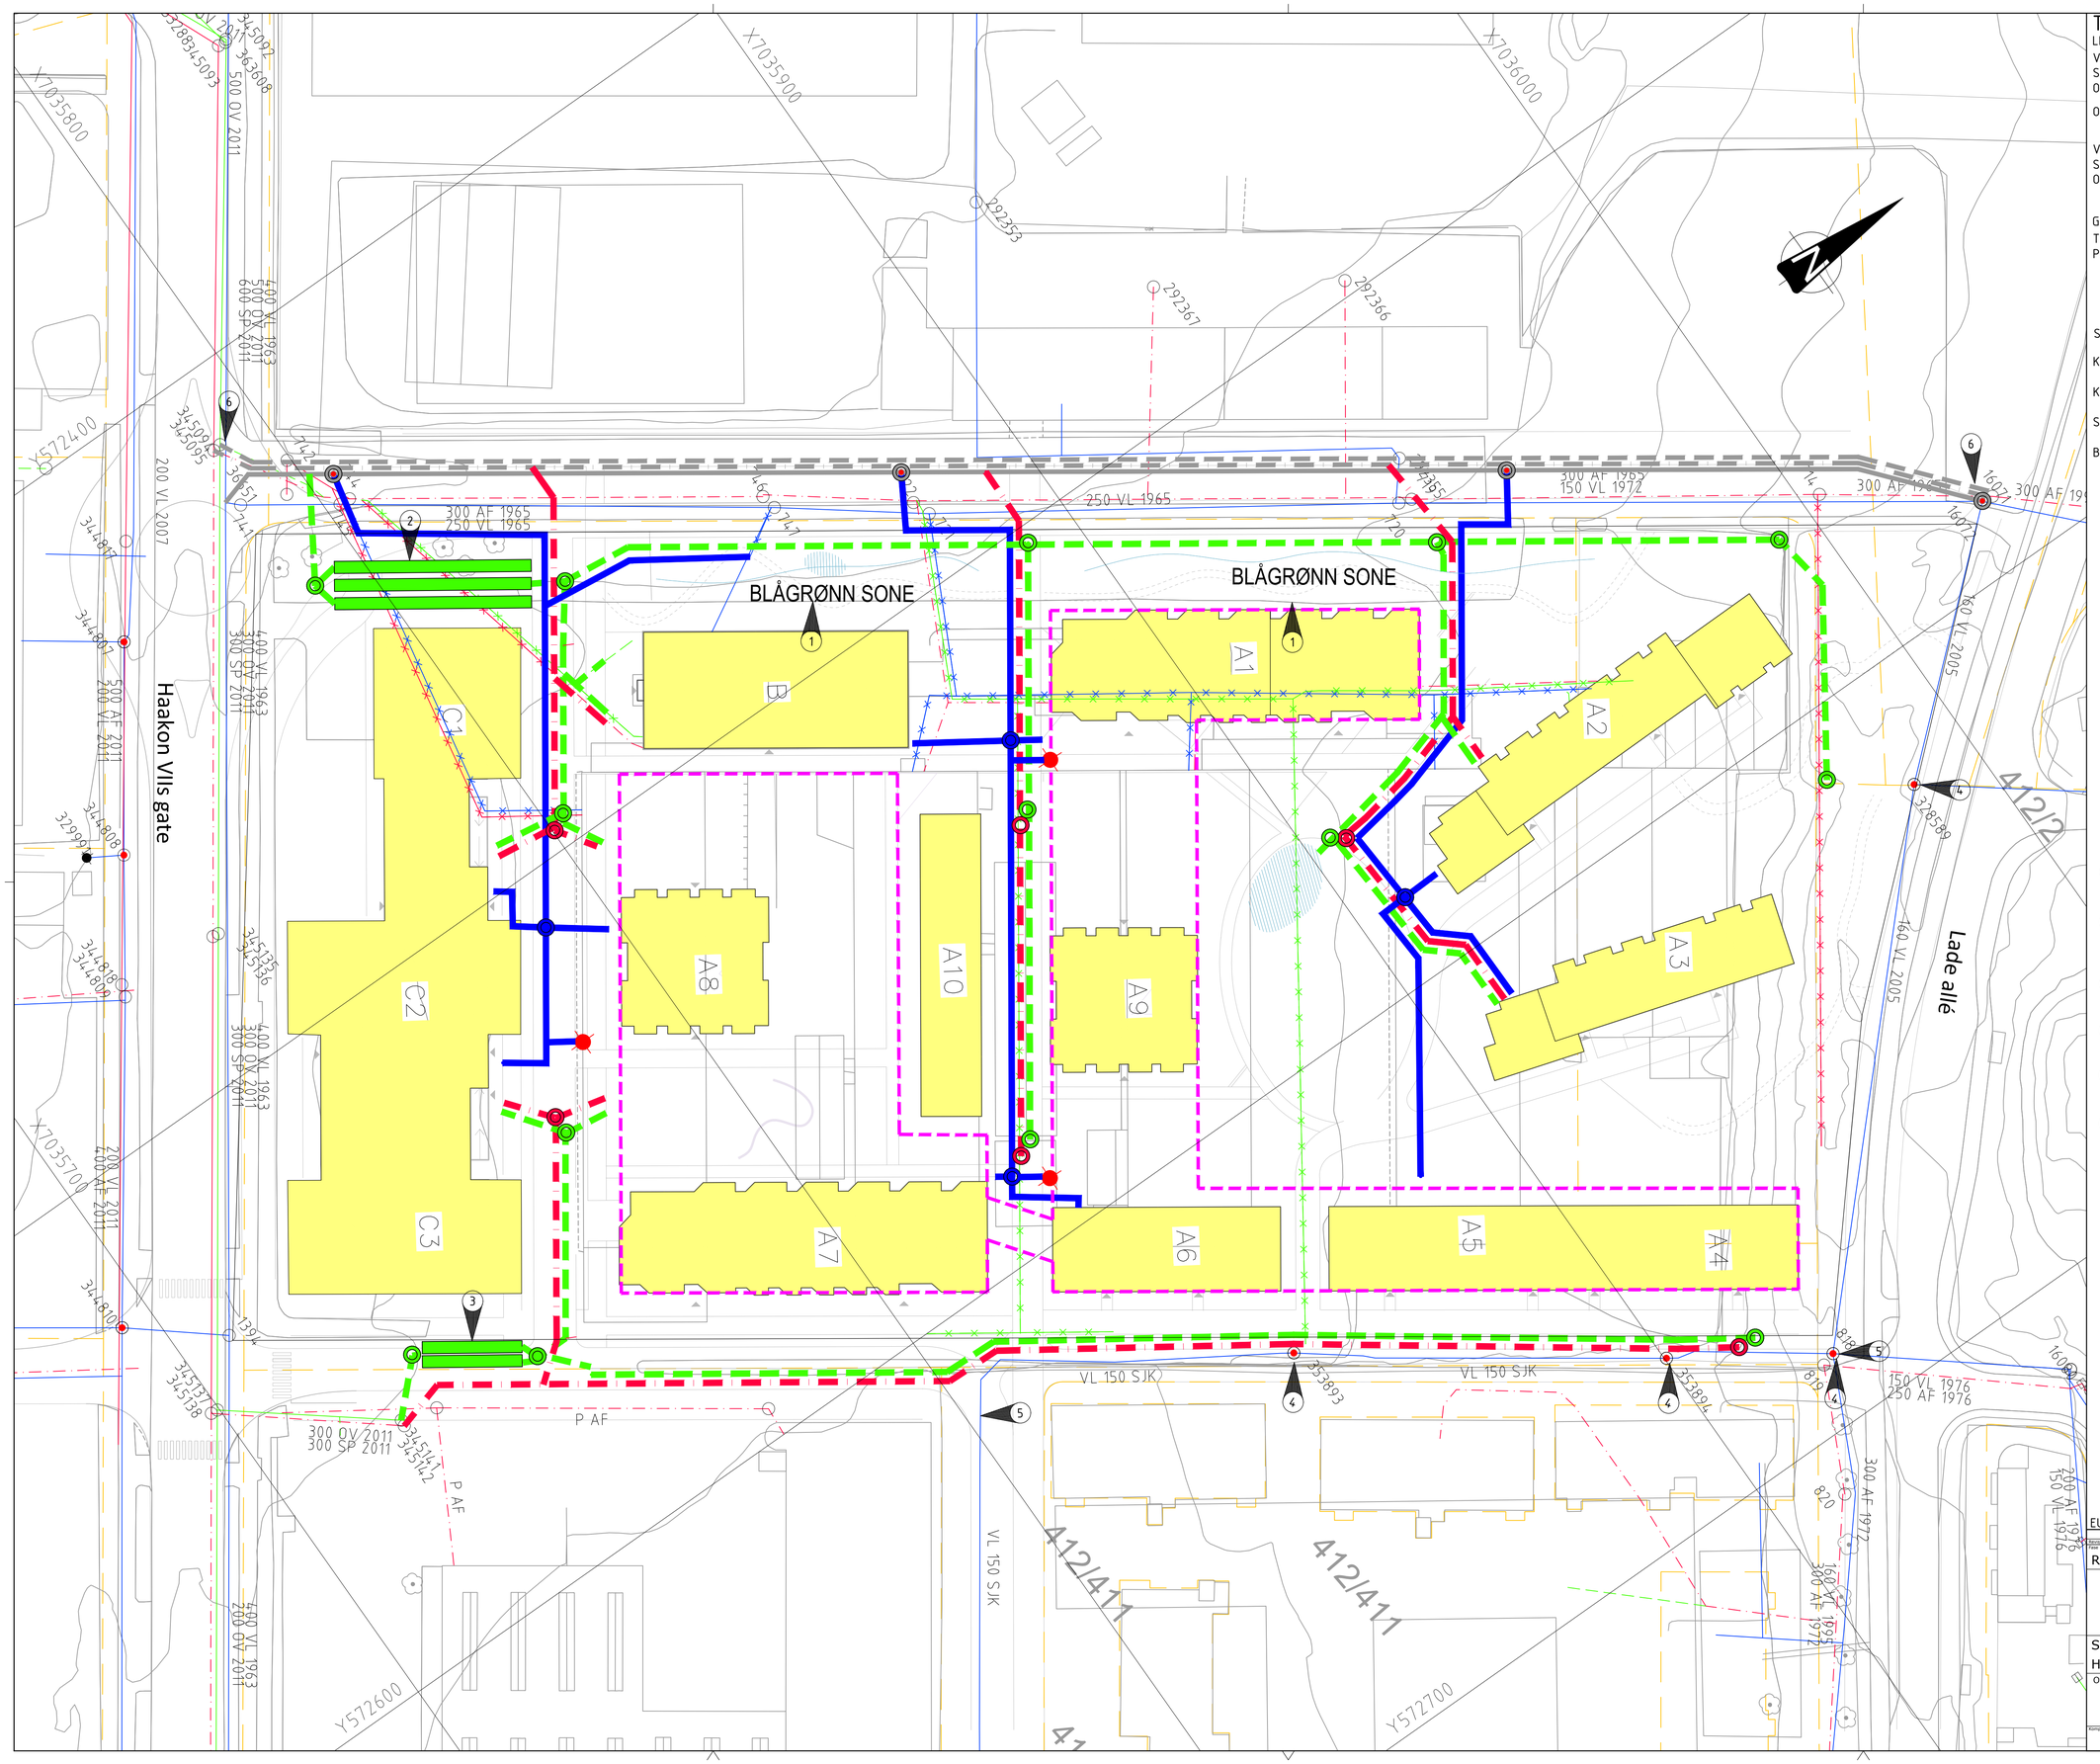


## TEGNFORKLARING

LEDNINGER: Eksisterende / Planlagt / Rives/saneres

- Vann
- Spillvann/AF
- Overvann

Overordnet VA-plan Lade idrettspark:

| | Ledning | Kum/Brannkum |
|---|---|---|
| Vann | | |
| Spillvann | | |
| Overvann | | |

Grenser:

- Teiggrense
- Parkeringskjeller

SYMBOLER:

- Kum
- Kum m/brannventil
- Sluk m/u sf
- Brannhydrant

## MERKNADER

1. Områder avsettes til blågrønn overvannshåndtering, utformes i samråd med LARK
2. Foreslått plassering fordrøyningsmagasin. Dimensjoneres ihht. Trondheim kommunes VA-norm.
3. Foreslått plassering fordrøyningsmagasin ved behov for 2 magasiner.
4. Kummer og brannventil tilstandsvurderes, renovering vurderes.
5. Kommunal VL tilstandsvurderes og ny VL legges dersom nødvendig.
6. Planlagt kommunal VA-trasé fra overordnet VA-plan for Lade idrettspark. Framdrift for utbygging av kommunalt VA-nett må koordineres med utbygging av Haakon VIIs gate 4.

EUREF 89 UTM 32 NN2000

| Revisjon | Rettelse | Dato | Tegnet | Kontrollert | Godkjent |
|---|---|---|---|---|---|

Fase: REGULERINGSPLAN

RAMBØLL
Rambøll Norge AS
Org. nr. 915 251 293
www.ramboll.no

Selvaag Bolig ASA

Haakon VIIs gate 4

Overordnet VA- plan

DATO: 04.05.2018
TEGN: VEMY
KONT: MJN
Prosjektnummer: 1350025702
Dokumentansvarlig: MJN
Filnavn: LAY_GH.dwg
Målestokk: 1:500 (A1)

| Kompleks | Bygg | Etasje | Fag | System | Type | Løpenummer | Prosjektfase | Revisjon | Status |
|---|---|---|---|---|---|---|---|---|---|
| | | | K | 10 | | H101 | | 0 | |