


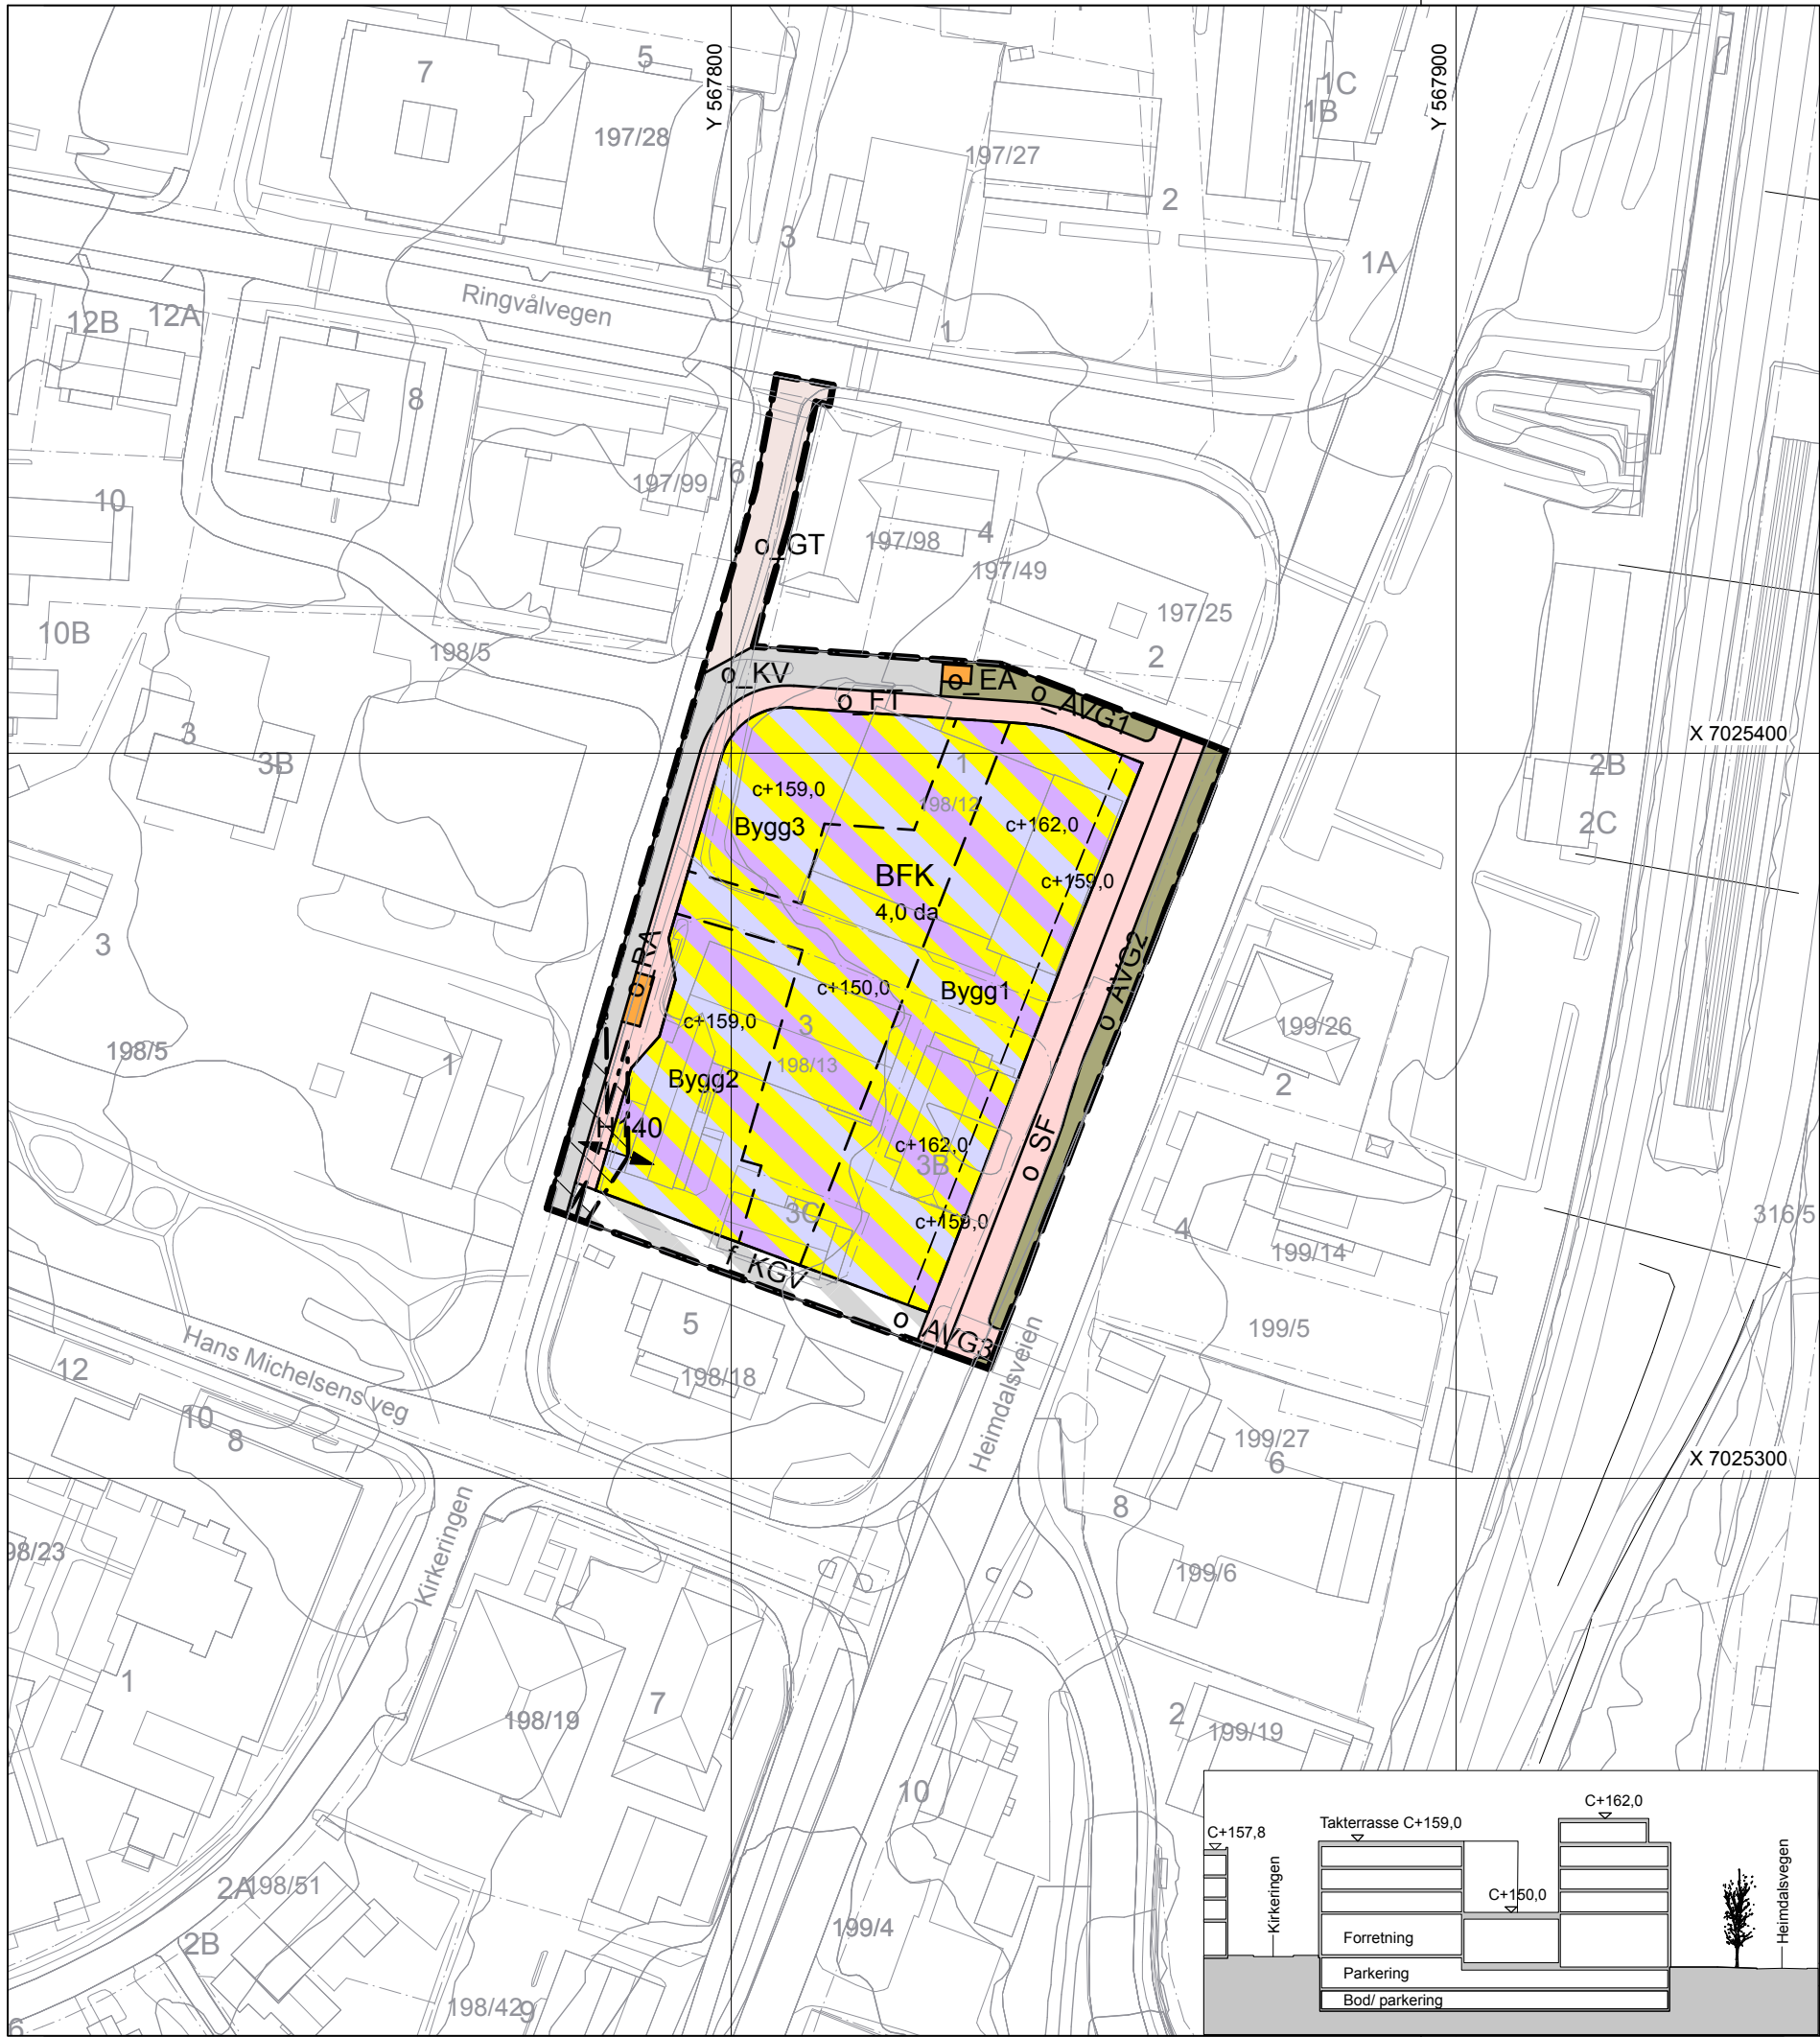

TEGNFORKLARING

Planlov av 2008

§ 12-5, AREALFORMÅL

1. Bebyggelse og anlegg

- Bolig/ forretning/ kontor (1802)
- Energianlegg - trafo (1510)
- Renovasjonsanlegg (1550)

2. Samferdselsanlegg og teknisk infrastruktur

- Kjøreveg (2011)
- Fortau (2012)
- Gatetun (2014)
- Sykkelfelt (2017)
- Annen veggrunn - grønt (2019)
- Kjøre- og gangveg (2800)

§ 12-6, HENSYNSSONER

§11-8a jf §12-6

- a.1) Sikringszone (100)
- Frisikt (140)



Frisikt (140)


LINJESYMBOLER mv.

- Planens begrensning
- Formålsgrænse
- Byggegrense
- Regulert høyde
- Inn-/utkjørsel

Plankart 1 av 2 - regulering på grunnen

Koordinatsystem: UTM eurf89 Høydereferanse: NN2000
Kartuttrekk pr dato: 01.09.2017
Kilde: Infoland

Ekvidistanse 1m

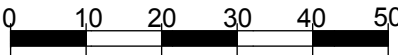


TRONDHEIM KOMMUNE

Detaljregulering av

HEIMDALSVEN 1, 3, 3B og 3C

Gnr/bnr 198/12, 13, 193, 194 m.fl.

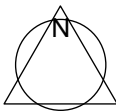

MÅLESTOKK:

1:1000 (A3)

KARTBLAD:

REVISJONER	DATO	SIGN.	DATO	SIGN.
Endr til kontor mot Heimdalsv	18.01.2018	SM		
Endr grenser mot Heimdalsv	28.06.2018	SM		
Supplert teksting i plankartet	14.08.2018	SM		

SAKSBEHANDLING I FØLGE PLAN- OG BYGNINGSLOVEN	DATO	SIGN.
Kunngjøring vedrørende reguleringsarbeidet	01.12.2016	SFC

Plankonsulent: Per Knudsen Arkitektkontor AS	TEGNET	REGULERINGSPLAN NR.
Forslagsstiller: Heimdals Sentrum AS	SM	r20170008
	SAKSBEH.	ARKIVNR.

DATO: 30.08.2017	Kommunens saksnr: 16/33929-2	
------------------	------------------------------	--