

TEGNFORKLARING

- - - Bygge/høyddelinje
- ▶ Hovedinngang bolig
- ▶ Hovedinngang/varelevering forretning
- ▶ Innkjøring kjellerparkering
- ▶ Adkomst via heis/trappetårn

Rev	Dato rev	Tegn	Tekst

FASE:

<input type="checkbox"/> FORPROSJEKT	<input type="checkbox"/> ANBUDSTEGNING
<input type="checkbox"/> SØKNAD OM TILTAK	<input type="checkbox"/> ARBEIDSTEGNING
<input type="checkbox"/> FORELØPIG	<input type="checkbox"/> SOM BYGGET
<input type="checkbox"/> SALGSTEGNING	<input checked="" type="checkbox"/> DETALJ. REG.

BYGGHERRE: **TRYM BOLIG**

ARKITEKT: **pka** ARKITEKTER
 Per Knudsen Arkitektkontor AS
 Brattørkt. 5 - 7010 Trondheim
 Tlf. 73 52 91 30 - pka@pka.no


PROSJEKT: **Detaljert reguleringsplan Heimdsalvegen 1, 3, 3b, 3c**

TEGNET: X.B.G.	A.P.	KONTR.:	DATO: 05.07.18	PROSJEKTR.:
OPPDRAKSANSV.:	M.E.	PROSJEKTANSV.:	S.F.C.	MÅL: (A3) 1:350
TEGNING: Situasjonsplan				REVISJON:

Maksimalt areal på bolig

FILNAVN: 1201820 Heimdal Øst FORSLAG 20180702.pln
 FAG: TEGNINGSNR.: **V . 0 3 . 1**

Koordinatsystem (x,y): Euref89 - UTM32
 Høydereferanse (z): NN2000

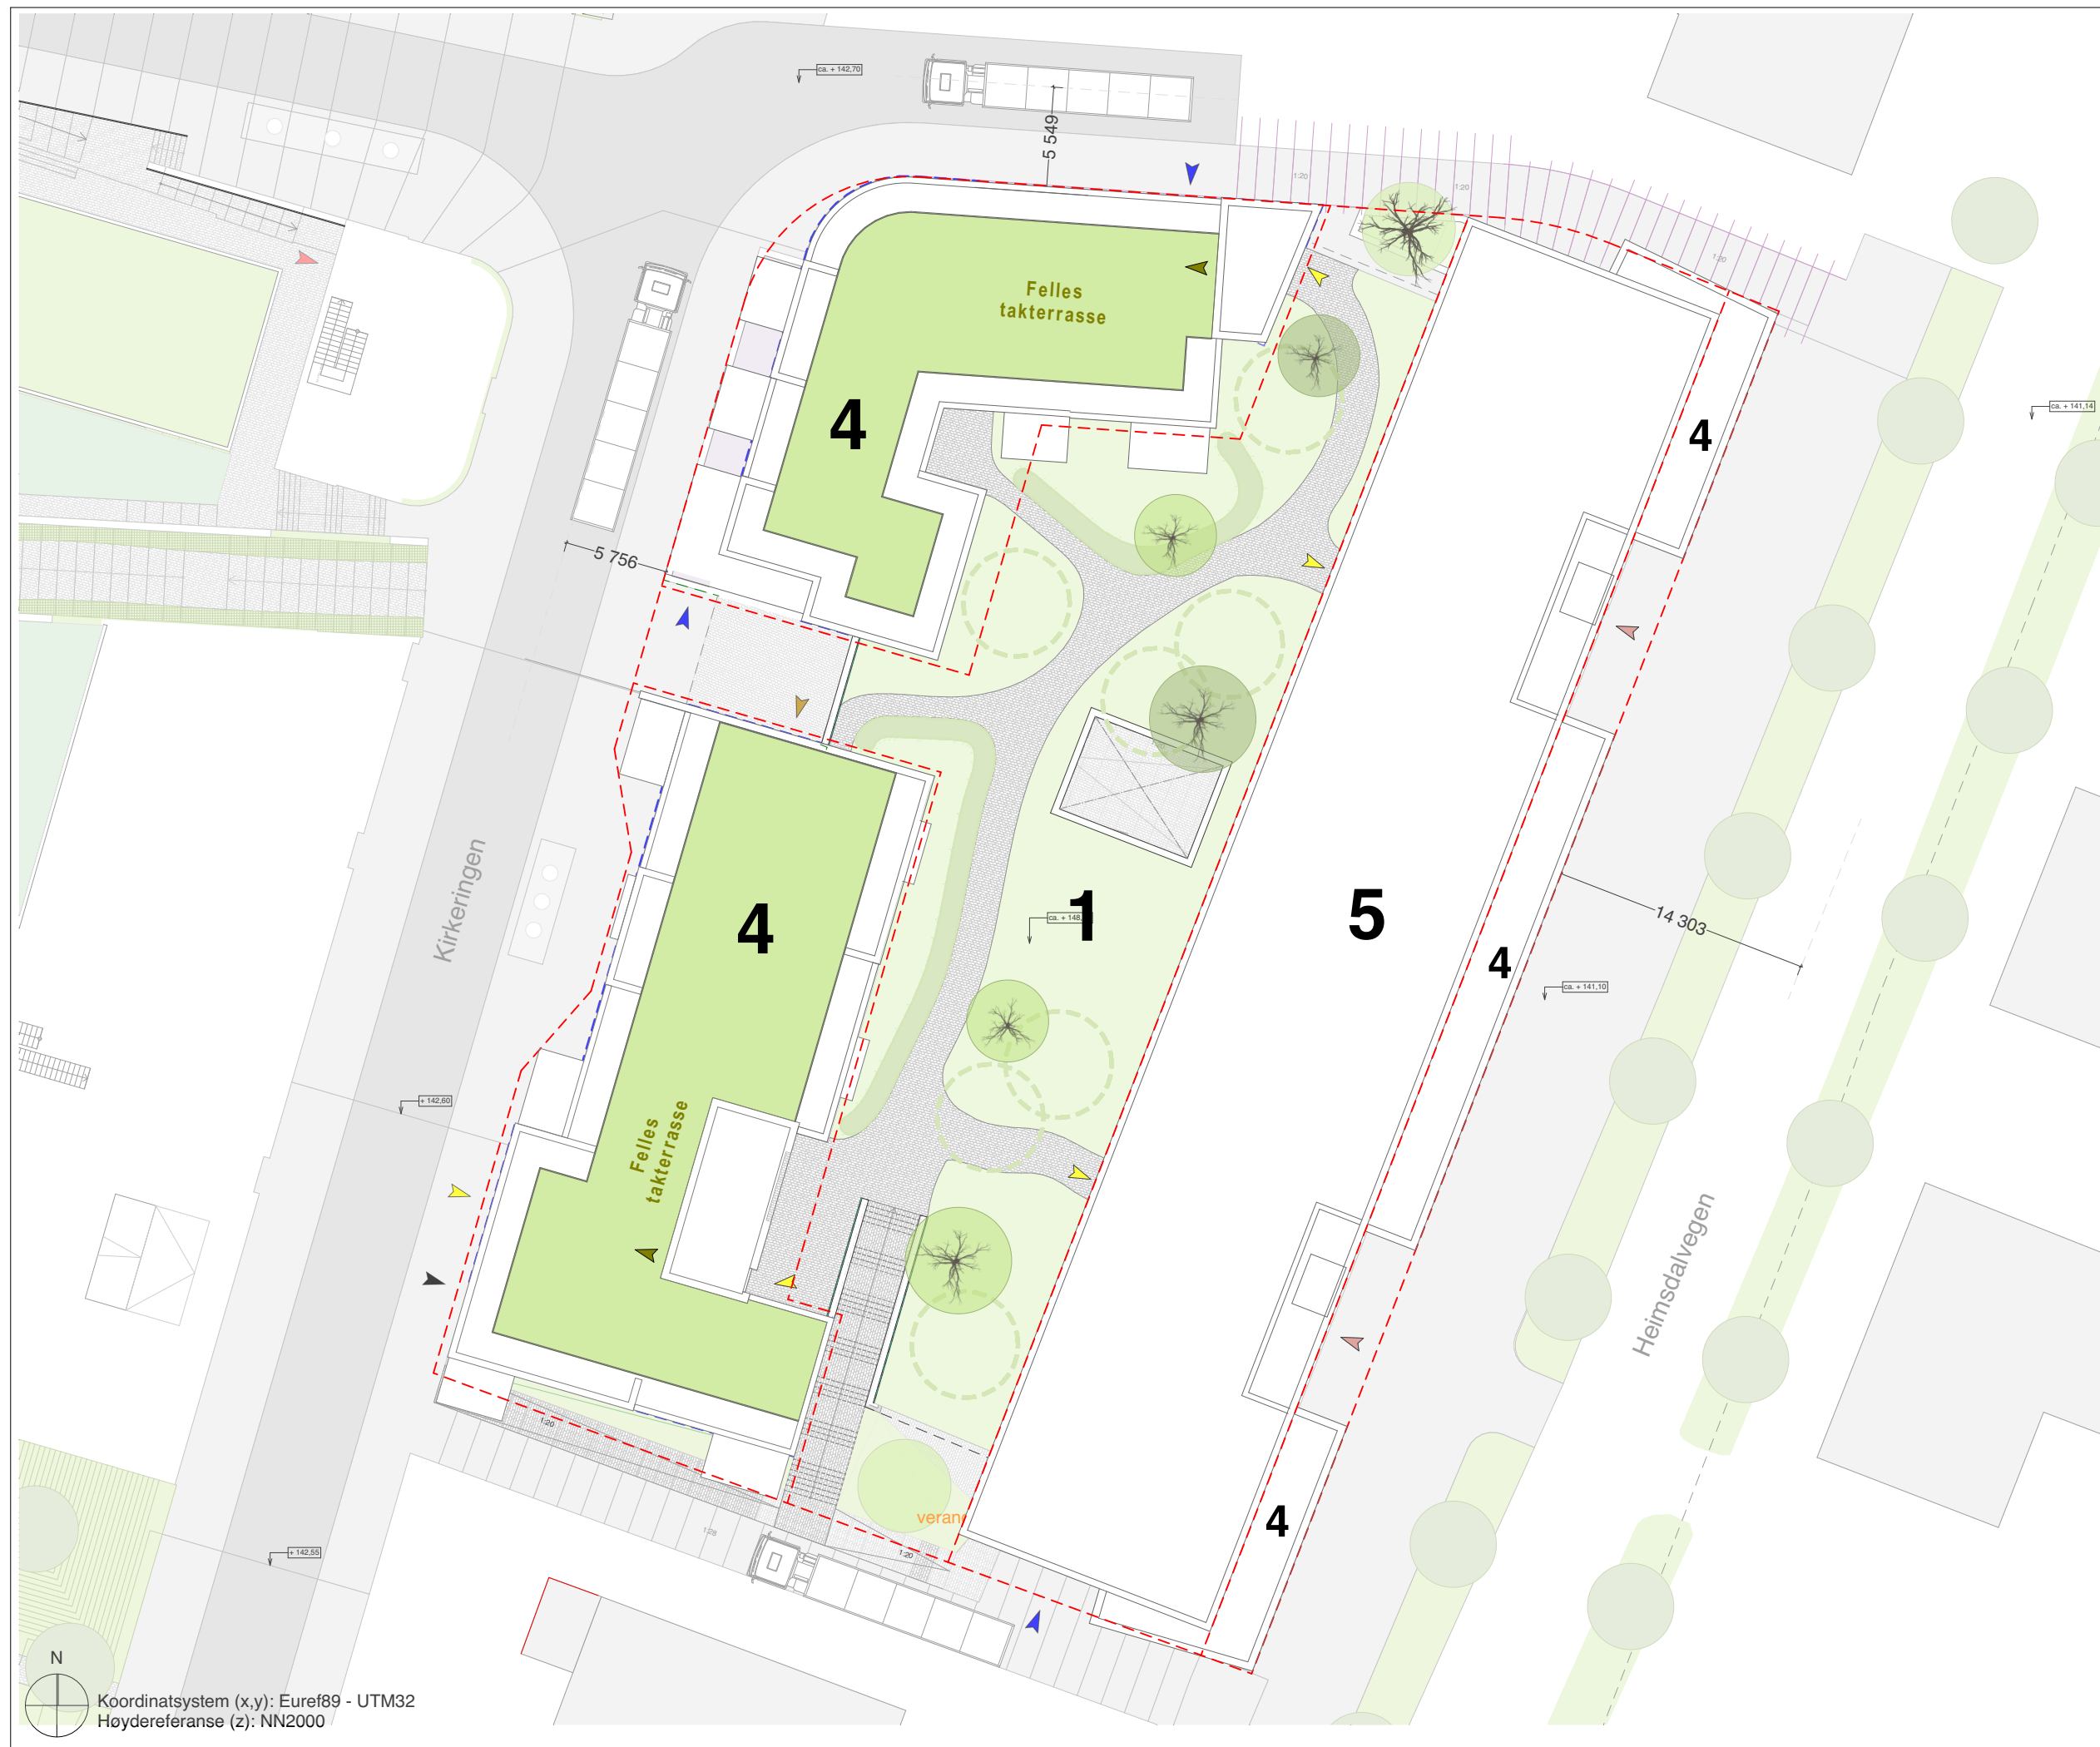

TEGNFORKLARING

- - - Bygge/høyddelinje
- ▲ Bygge/høyddelinje
- ▲ Hovedinngang bolig
- ▲ Hovedinngang/varelevering forretning
- ▲ Innkjøring kjellerparkering
- ▲ Adkomst via heis/trappetårn

Rev	Dato rev	Tegn	Tekst

- FASE:
- FORPROSJEKT
 - SØKNAD OM TILTAK
 - FORELØPIG
 - SALGSTEGNING
 - ANBUDSTEGNING
 - ARBEIDSTEGNING
 - SOM BYGGET
 - DETALJ. REG.

BYGGHERRE: **TRYM BOLIG**

ARKITEKT: **pka** ARKITEKTER

Per Knudsen Arkitektkontor AS
 Brattørkt. 5 - 7010 Trondheim
 Tlf. 73 52 91 30 - pka@pka.no

PROSJEKT: **Detaljert reguleringsplan Heimdalsvegen 1, 3, 3b, 3c**

TEGNET: X.B.G.	A.P.	KONTR.:	DATO: 05.07.18	PROSJEKTR.:
OPPDRAKSANSV.:	M.E.	PROSJEKTANSV.:	S.F.C.	MÅL: (A3) 1:350
TEGNING: Situasjonsplan Bolig og kontor			1201820	

FILNAVN: 1201820 Heimdal Øst FORSLAG 20180702.pln

FAG: TEGNINGSNR.: **V . 0 3 . 2** REVISJON:

Koordinatsystem (x,y): Euref89 - UTM32
 Høydereferanse (z): NN2000