





				BYGGHERRE:		PROSJEKT:	Detaljert reguleringsplan Heimdalsvegen 1, 3, 3b, 3c		
				ARKITEKT:	 Per Knudsen Arkitektkontor AS Brattørgt. 5 - 7010 Trondheim Tlf. 73 52 91 30 - pka@pka.no	TEGNET: X.B.G. A.P.	KONTR.:	DATO: 05.07.18	PROSJEKTNR.: 1201820
						OPPDRAGSANSV: M.E.	PROSJEKTANSV.: S.F.C.	MÅL: (A3) 1:200, 1:1500	
				FASE:	☐ FORPROSJEKT ☐ SØKNAD OM TILTAK ☐ FORELØPIG ☐ SALGSTEGNING ☐ ANBUDSTEGNING ☐ ARBEIDSTEGNING ☐ SOM BYGGET ☒ DETALJ. REG.	TEGNING:			
						Tversnitt 1 Maksimalt areal på bolig			
						FILNAVN: 1201820 Heimdals Øst FORSLAG 20180702.pln			
						FAG:	TEGNINGSNR.:	REVISJON:	
						V . 0 5 . 1			
Rev	Dato rev	Tegn	Tekst						

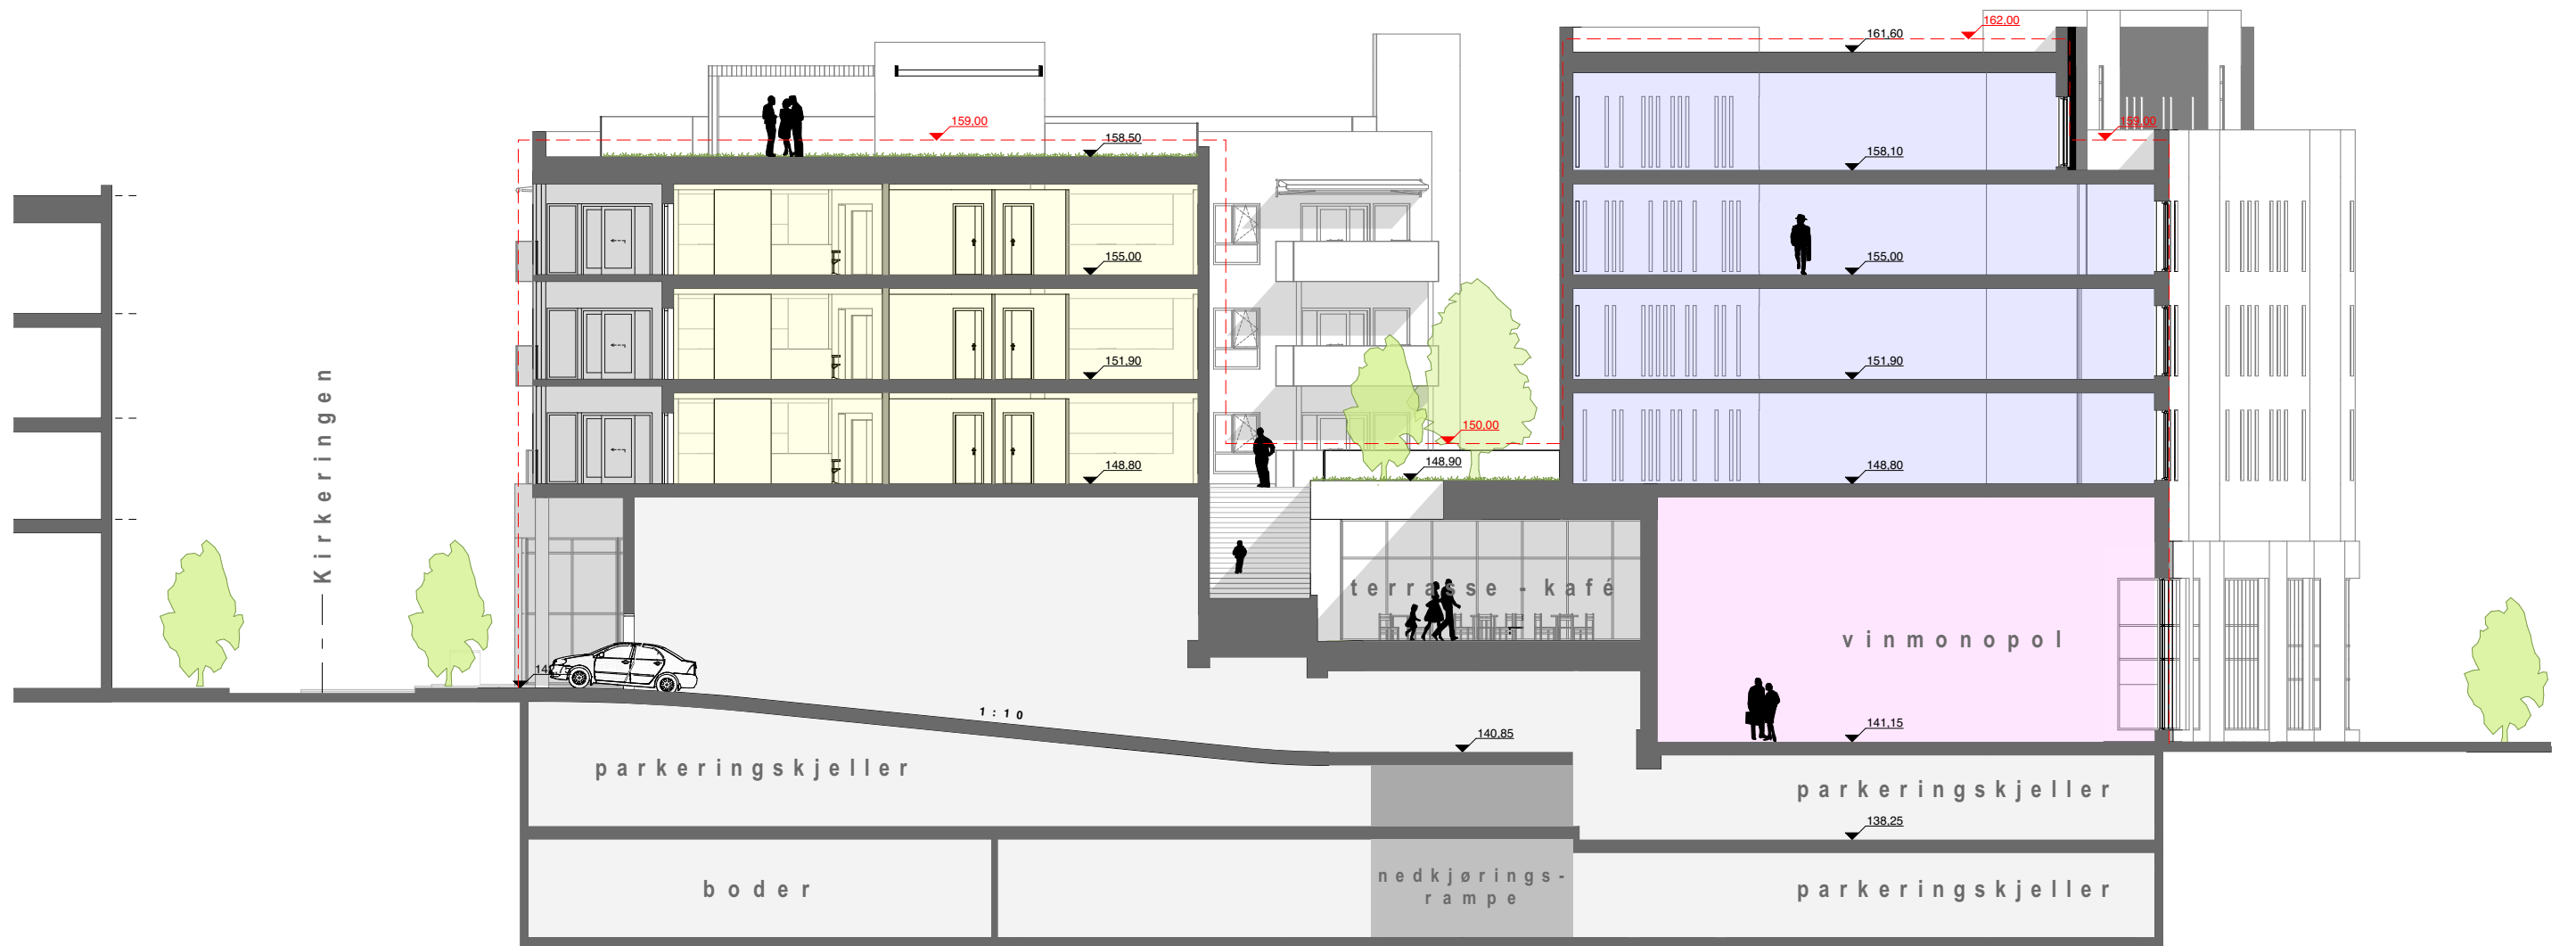

Koordinatsystem (x,y): Euref89 - UTM32
Høydereferanse (z): NN2000

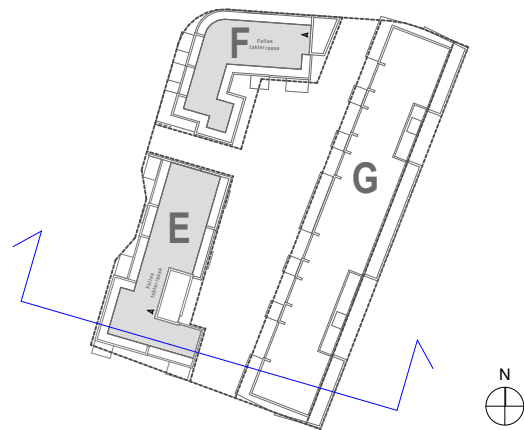


				BYGGHERRE: TRYM BOLIG	PROSJEKT: Detaljert reguleringsplan Heimdalsvegen 1, 3, 3b, 3c				
				ARKITEKT: pka ARKITEKTER Per Knudsen Arkitektkontor AS Brattørgt. 5 - 7010 Trondheim Tlf. 73 52 91 30 - pka@pka.no	TEGNET: X.B.G. A.P.	KONTR.:	DATO: 05.07.18	PROSJEKTNR.: 1201820	
					OPPDRAGSANSV: M.E.	PROSJEKTANSV.: S.F.C.	MÅL: (A3) 1:200, 1:1500		
					FASE: ☐ FORPROSJEKT ☐ SØKNAD OM TILTAK ☐ FORELØPIG ☐ SALGSTEGNING ☐ ANBUDSTEGNING ☐ ARBEIDSTEGNING ☐ SOM BYGGET ☒ DETALJ. REG.	TEGNING: Tversnitt 1 Bolig og kontor			
				FILNAVN: 1201820 Heimdals Øst FORSLAG 20180702.pln					
Rev	Dato rev	Tegn	Tekst	FAG: TEGNINGSNR.: V . 0 5 . 2 REVISJON:					

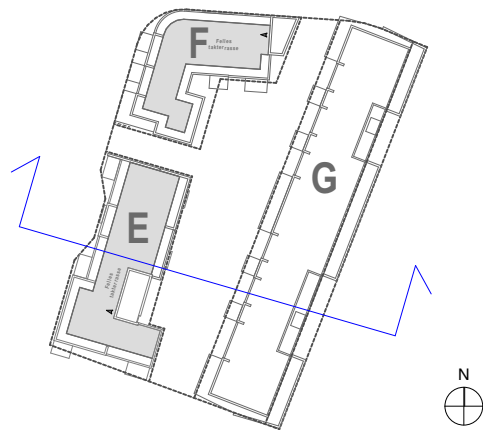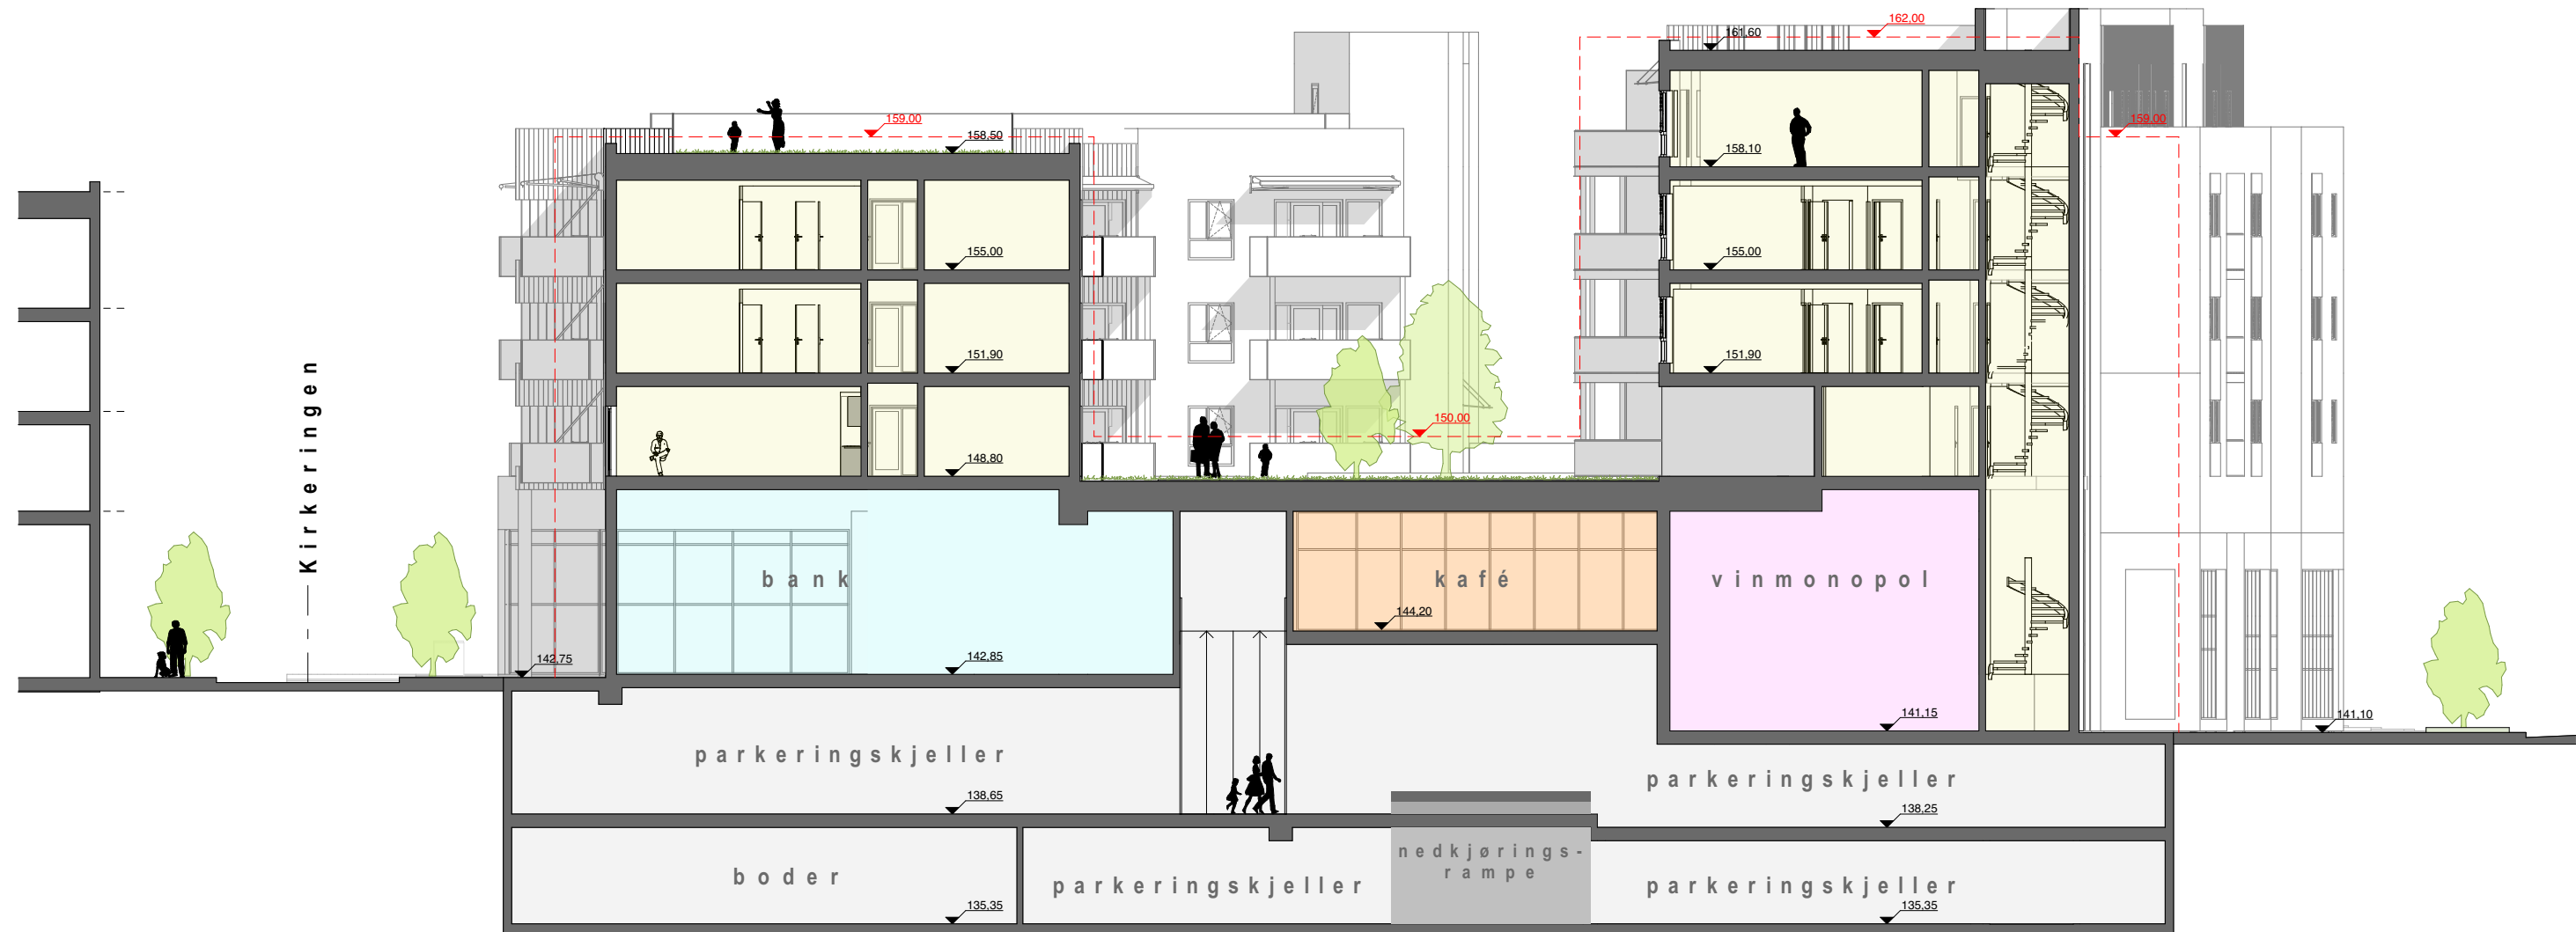

Koordinatsystem (x,y): Euref89 - UTM32
Høydereferanse (z): NN2000


				BYGGHERRE:		PROSJEKT:	Detaljert reguleringsplan Heimdalsvegen 1, 3, 3b, 3c							
				ARKITEKT:	 Per Knudsen Arkitektkontor AS Brattørgt. 5 - 7010 Trondheim Tlf. 73 52 91 30 - pka@pka.no	TEGNET:	X.B.G.	A.P.	KONTR.:		DATO:	05.07.18	PROSJEKTNR.:	1201820
						OPPDRAGSANSV:		M.E.	PROSJEKTANSV.:	S.F.C.	MÅL:	(A3) 1:200, 1:1500		
				FASE:	☐ FORPROSJEKT ☐ SØKNAD OM TILTAK ☐ FORELØPIG ☐ SALGSTEGNING ☐ ANBUDSTEGNING ☐ ARBEIDSTEGNING ☐ SOM BYGGET ☒ DETALJ. REG.	TEGNING:	Tversnitt 2 Maksimalt areal på bolig							
						FILNAVN:	1201820 Heimdal Øst FORSLAG 20180702.pln							
						FAG:	TEGNINGSNR.: V . 0 5 . 3							
Rev	Dato rev	Tegn	Tekst											

				BYGGHERRE:		PROSJEKT:	Detaljert reguleringsplan Heimdalsvegen 1, 3, 3b, 3c						
				ARKITEKT:	 Per Knudsen Arkitektkontor AS Brattørgt. 5 - 7010 Trondheim Tlf. 73 52 91 30 - pka@pka.no	TEGNET:	X.B.G.	A.P.	KONTR.:	DATO:	05.07.18	PROSJEKTNR.:	1201820
						OPPDRAGSANSV:	M.E.		PROSJEKTANSV.:	S.F.C.		MÅL:	
				FASE:	☐ FORPROSJEKT	☐ ANBUDSTEGNING	TEGNING: Tversnitt 2 Bolig og kontor FILNAVN: 1201820 Heimdals Øst FORSLAG 20180702.pln FAG: TEGNINGSNR.: V . 0 5 . 4 REVISJON:						
					☐ SØKNAD OM TILTAK	☐ ARBEIDSTEGNING							
					☐ FORELØPIG	☐ SOM BYGGET							
					☐ SALGSTEGNING	☒ DETALJ. REG.							
Rev	Dato rev	Tegn	Tekst										


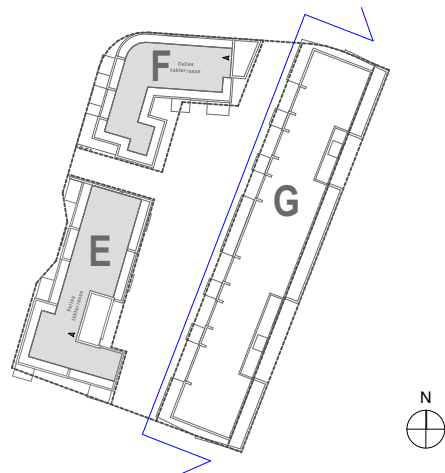


Koordinatsystem (x,y): Euref89 - UTM32
Høydereferanse (z): NN2000

				BYGGHERRE:		PROSJEKT:	Detaljert reguleringsplan Heimdalsvegen 1, 3, 3b, 3c							
				ARKITEKT:	 Per Knudsen Arkitektkontor AS Brattørgt. 5 - 7010 Trondheim Tlf. 73 52 91 30 - pka@pka.no	TEGNET:	X.B.G.	A.P.	KONTR.:	DATO:	PROSJEKTNR.:			
						OPPDRAGSANSV:	M.E.		PROSJEKTANSV.:	S.F.C.	MÅL:	(A3)	1:1500, 1:250	1201820
				FASE:	☐ FORPROSJEKT ☐ SØKNAD OM TILTAK ☐ FORELØPIG ☐ SALGSTEGNING ☐ ANBUDSTEGNING ☐ ARBEIDSTEGNING ☐ SOM BYGGET ☒ DETALJ. REG.	TEGNING:	Langsnitt 3 Maksimalt areal på bolig							
						FILNAVN:	1201820 Heimdalsvegen Øst FORSLAG 20180702.pln							
						FAG:	TEGNINGSNR.:							REVISJON:
							V . 0 5 . 5							
Rev	Dato rev	Tegn	Tekst											


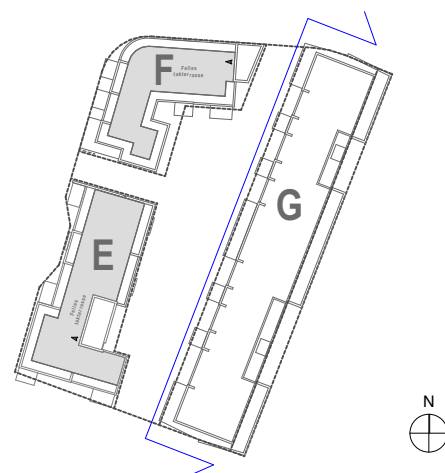


				BYGGHERRE:		PROSJEKT:	Detaljert reguleringsplan Heimdalsvegen 1, 3, 3b, 3c						
				ARKITEKT:	 Per Knudsen Arkitektkontor AS Brattørgt. 5 - 7010 Trondheim Tlf. 73 52 91 30 - pka@pka.no	TEGNET:	X.B.G.	A.P.	KONTR.:	DATO:	PROSJEKTNR.:		
						OPPDRAKSANSV:	M.E.		PROSJEKTANSV.:	S.F.C.	MÅL: (A3)	1:1500, 1:250	1201820
				FASE:	☐ FORPROSJEKT		☐ ANBUDSTEGNING		TEGNING: Langsnitt 3 Bolig og kontor FILNAVN: 1201820 Heimdals Øst FORSLAG 20180702.pln FAG: TEGNINGSNR.: V . 0 5 . 6 REVISJON:				
					☐ SØKNAD OM TILTAK		☐ ARBEIDSTEGNING						
					☐ FORELØPIG		☐ SOM BYGGET						
					☐ SALGSTEGNING		☒ DETALJ. REG.						
Rev	Dato rev	Tegn	Tekst										

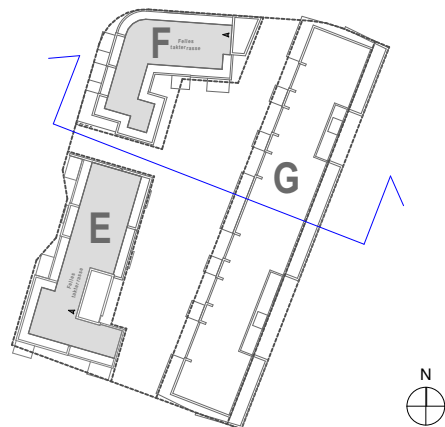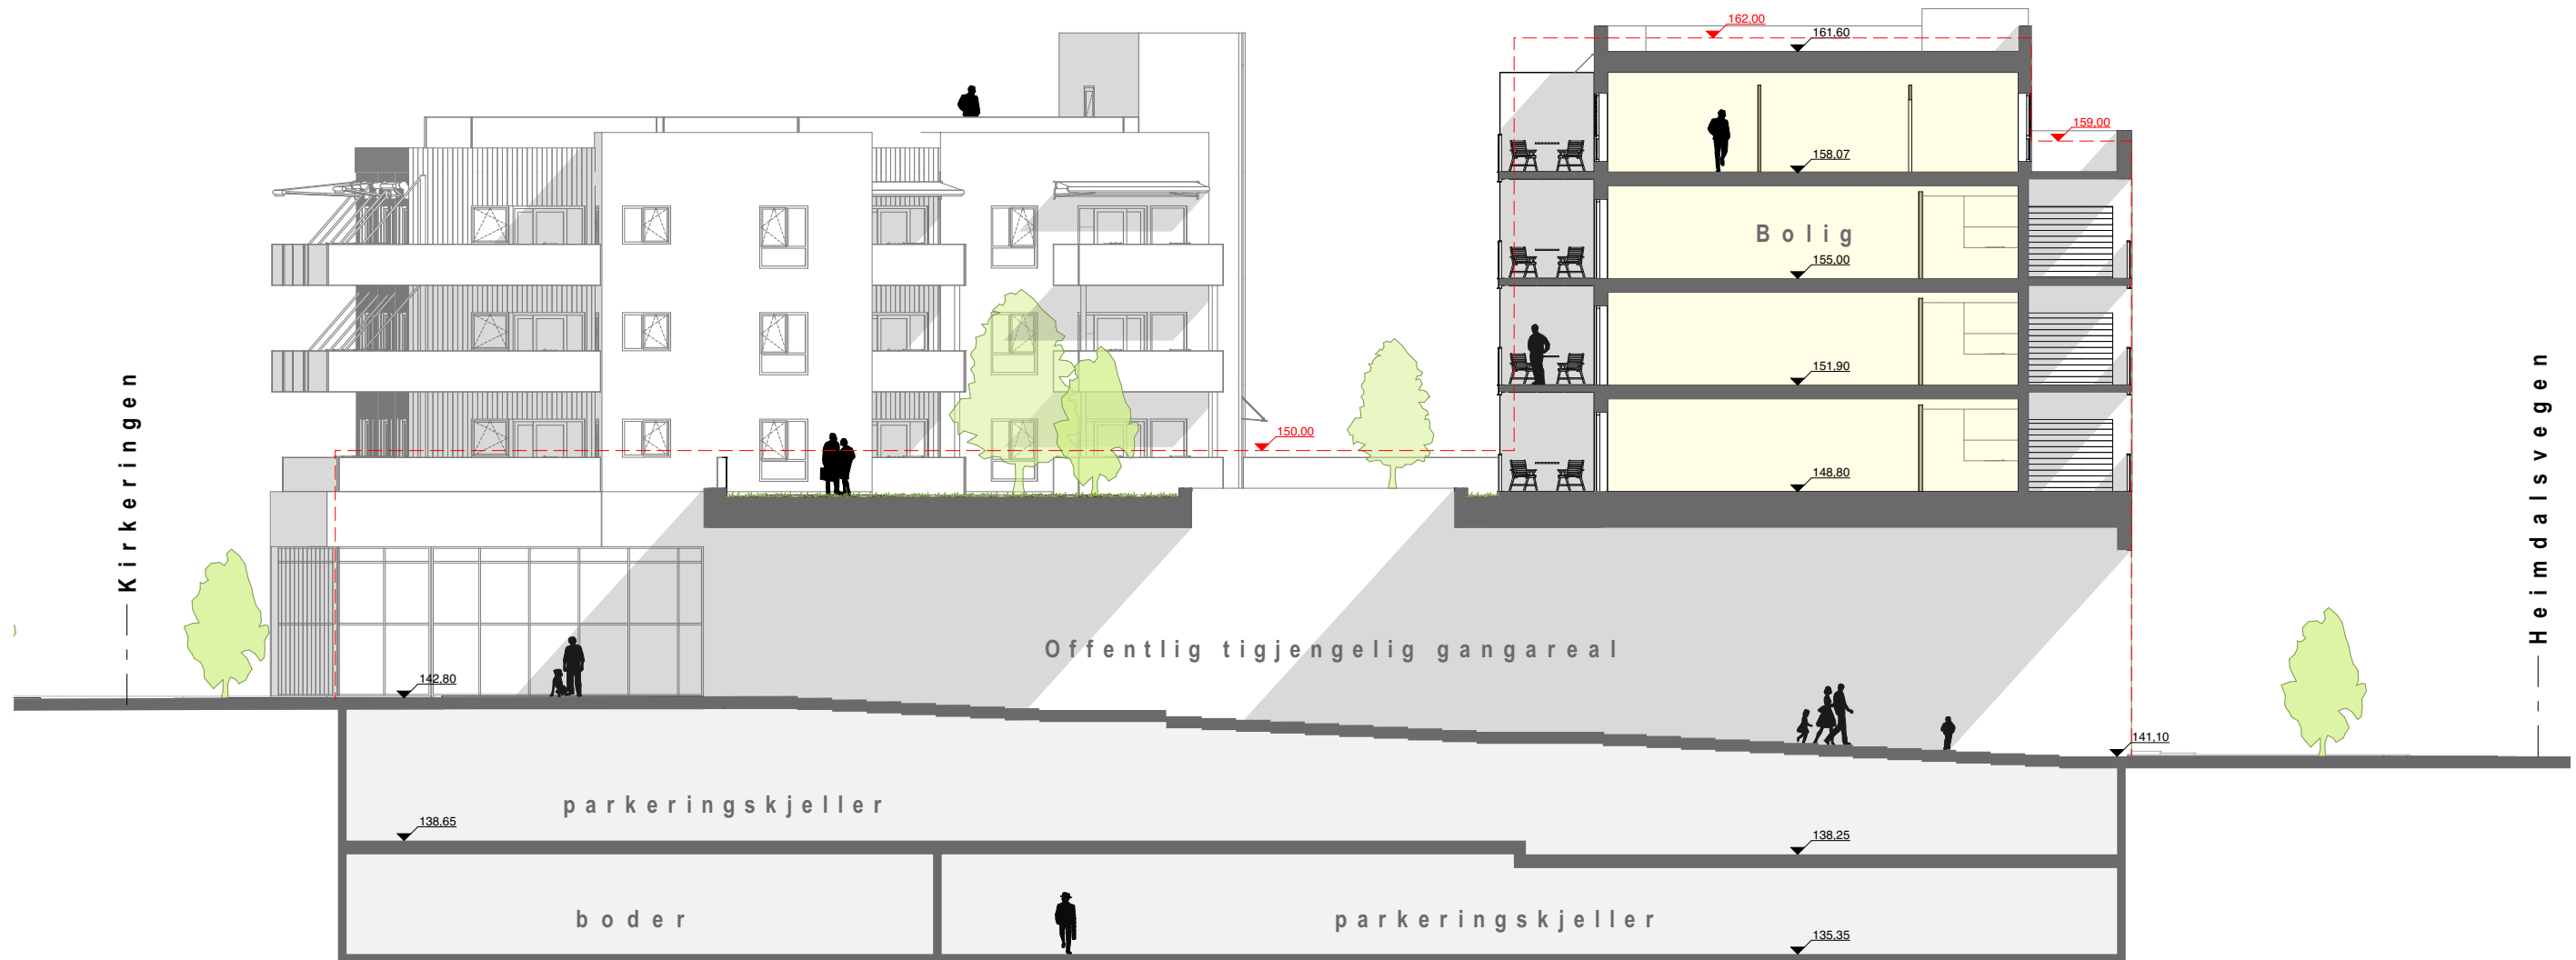

				BYGGHERRE:		PROSJEKT:	Detaljert reguleringsplan Heimdalsvegen 1, 3, 3b, 3c					
				ARKITEKT:	 Per Knudsen Arkitektkontor AS Brattørgt. 5 - 7010 Trondheim Tlf. 73 52 91 30 - pka@pka.no	TEGNET:	X.B.G. A.P.	KONTR.:	DATO:	PROSJEKTNR.:		
						OPPDRAGSANSV:	M.E.	PROSJEKTANSV:	S.F.C.	MÅL:	(A3) 1:200, 1:1500	1201820
				FASE:	☐ FORPROSJEKT ☐ SØKNAD OM TILTAK ☐ FORELØPIG ☐ SALGSTEGNING	☐ ANBUDSTEGNING ☐ ARBEIDSTEGNING ☐ SOM BYGGET ☒ DETALJ. REG.	TEGNING:					
						Tversnitt 4						
						Maksimalt areal på bolig						
						FILNAVN:	1201820 Heimdals Øst FORSLAG 20180702.pln					
						FAG:	TEGNINGSNR.:				REVISJON:	
						V . 0 5 . 7						
Rev	Dato rev	Tegn	Tekst									

Koordinatsystem (x,y): Euref89 - UTM32
Høydereferanse (z): NN2000

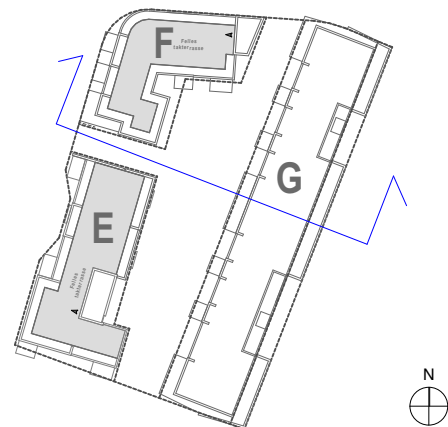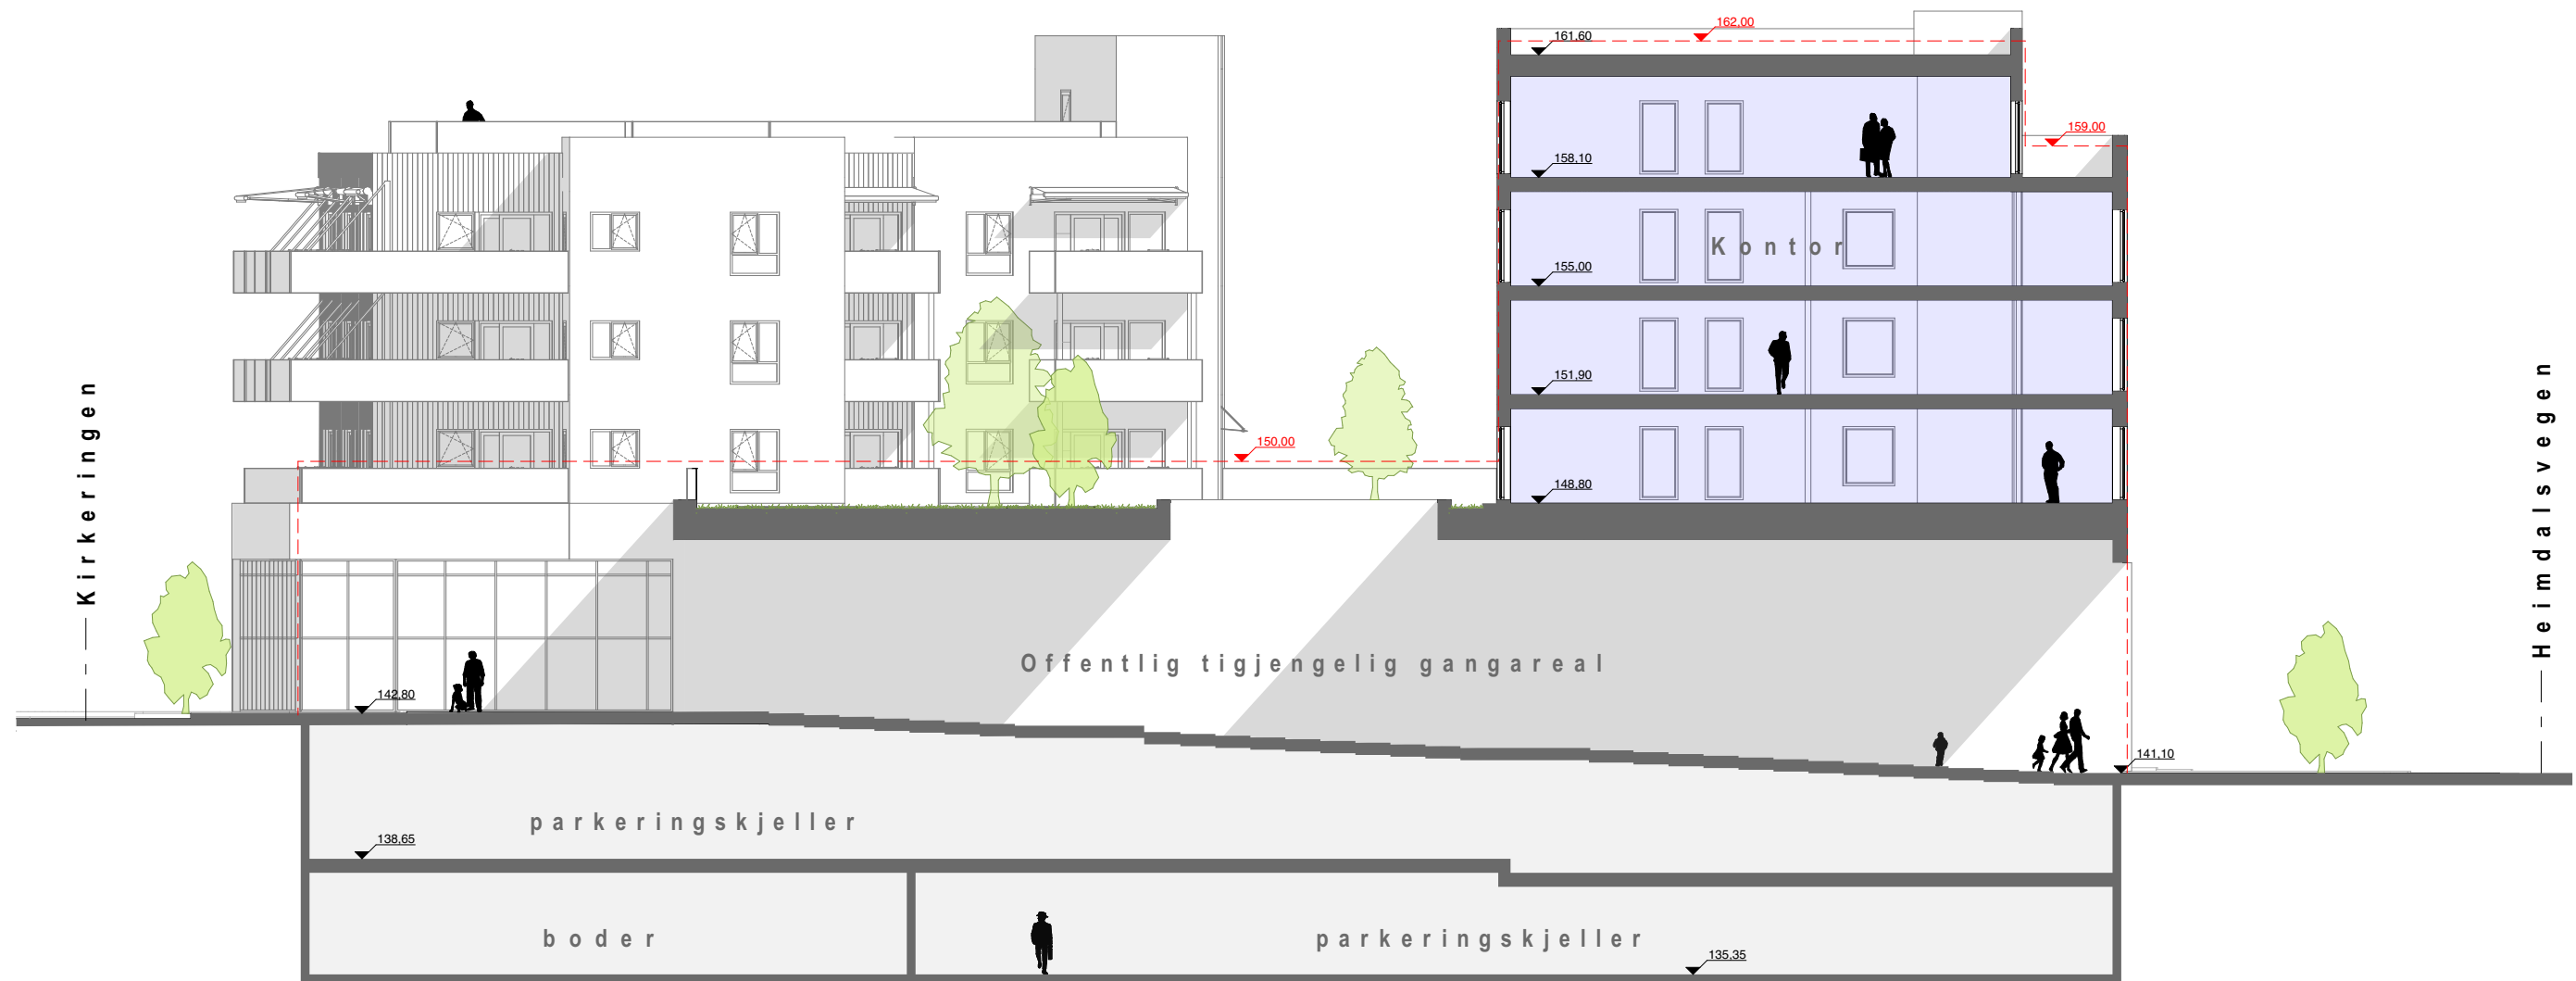

Koordinatsystem (x,y): Euref89 - UTM32
Høydereferanse (z): NN2000

				BYGGHERRE:		PROSJEKT:	Detaljert reguleringsplan Heimdalsvegen 1, 3, 3b, 3c			
				ARKITEKT:	 Per Knudsen Arkitektkontor AS Brattørgt. 5 - 7010 Trondheim Tlf. 73 52 91 30 - pka@pka.no	TEGNET:	X.B.G. A.P.	KONTR.:	DATO:	PROSJEKTNR.:
						OPPDRAGSANSV:	PROSJEKTANSV.:	MÅL:	1:200, 1:1500	1201820
						M.E.	S.F.C.	(A3)		
				FASE:	TEGNING:					
				☐ FORPROSJEKT	☐ ANBUDSTEGNING	Tversnitt 4 Bolig og kontor				
				☐ SØKNAD OM TILTAK	☐ ARBEIDSTEGNING					
				☐ FORELØPIG	☐ SOM BYGGET					
				☐ SALGSTEGNING	☒ DETALJ. REG.					
Rev	Dato rev	Tegn	Tekst	FILNAVN: 1201820 Heimdals Øst FORSLAG 20180702.pln						
				FAG: TEGNINGSNR.: V . 0 5 . 8 REVISJON:						