




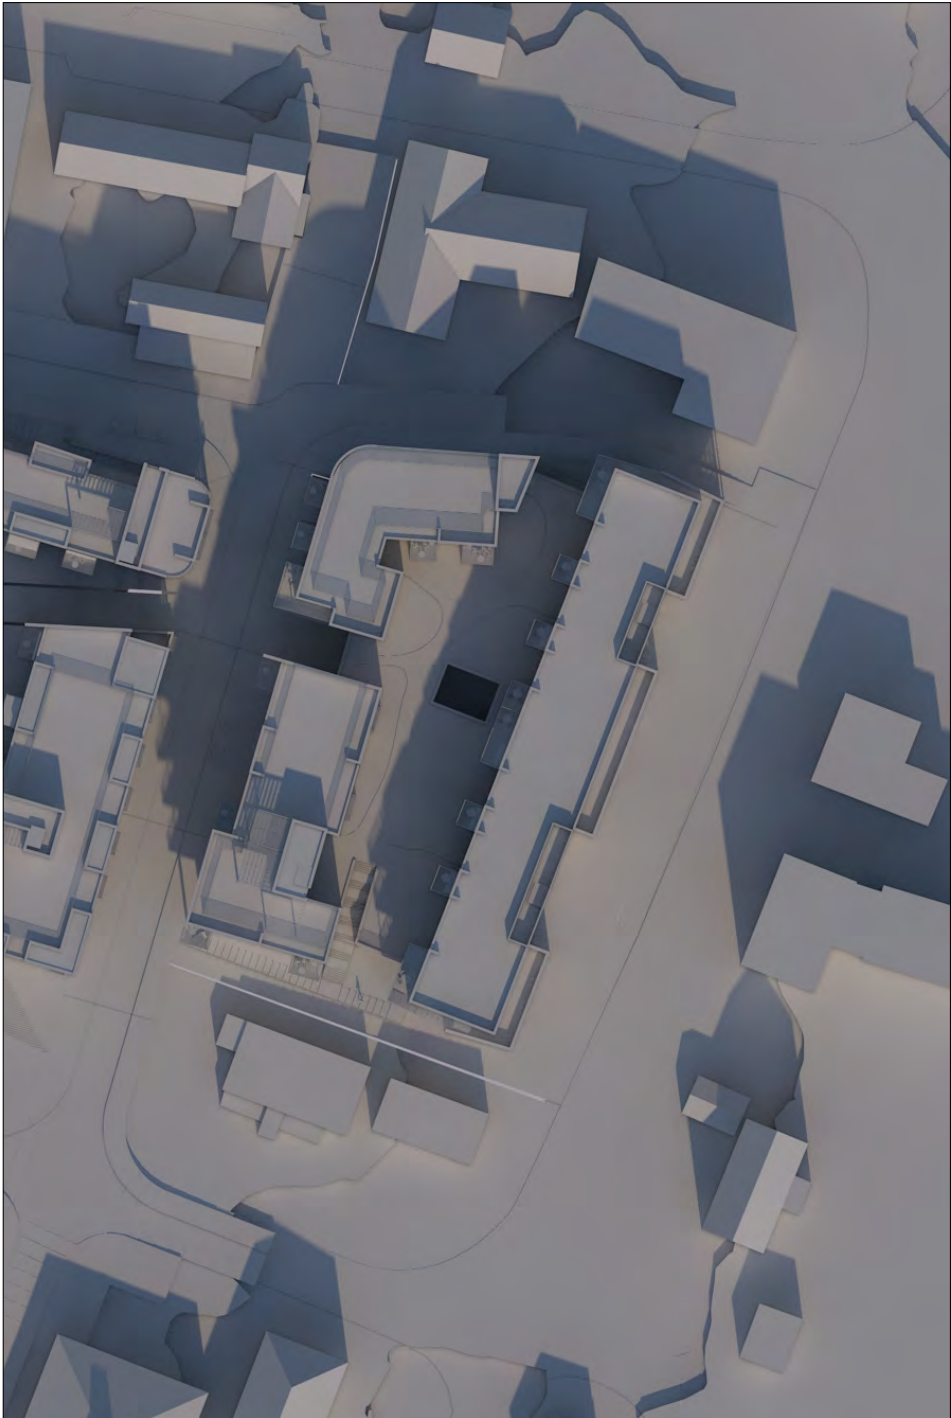

21.Mars kl.12

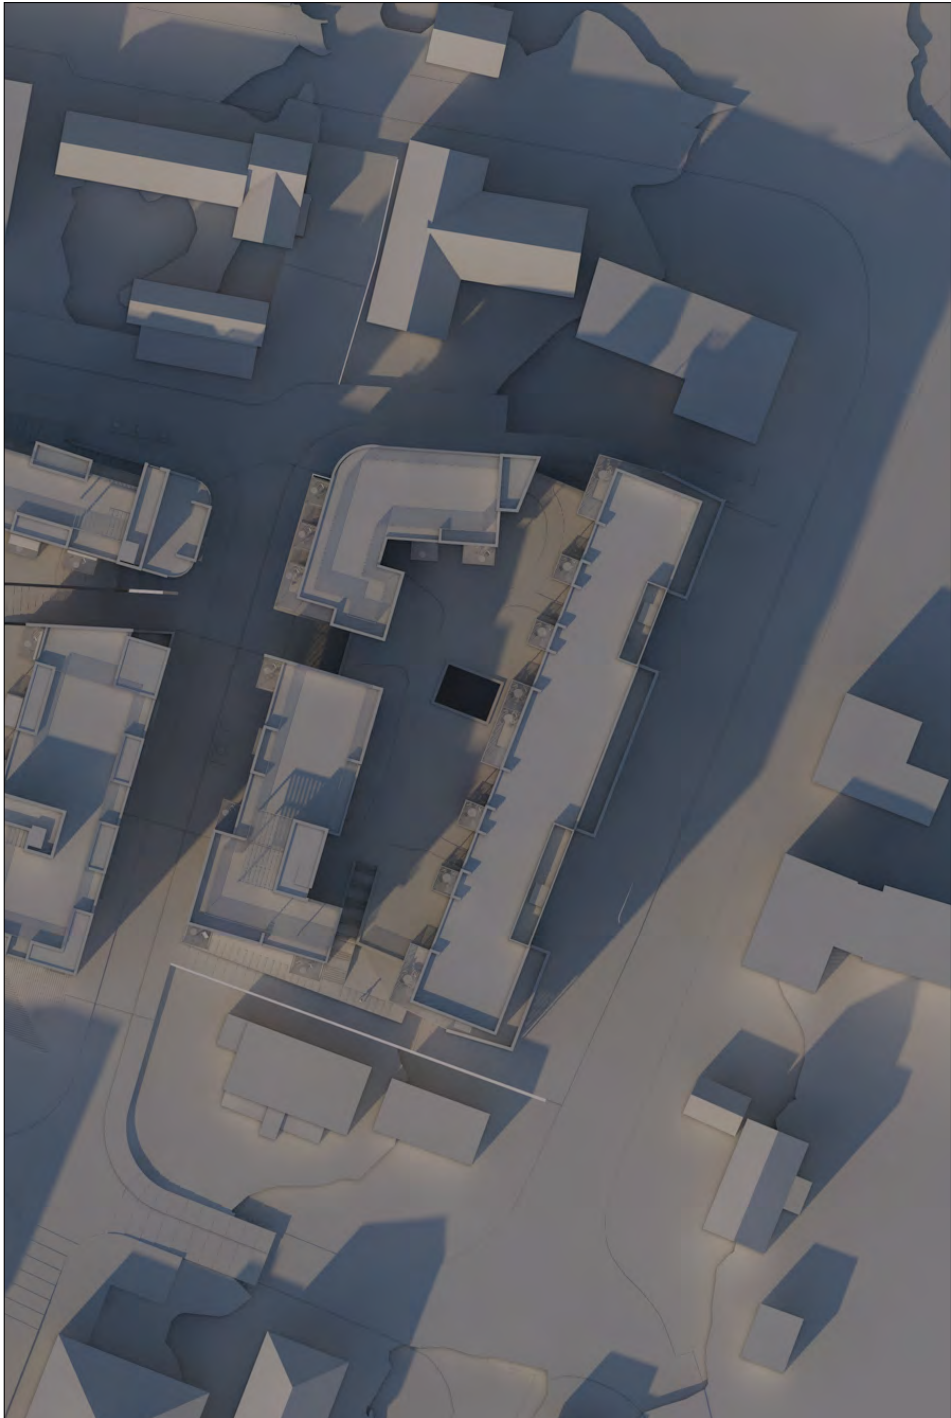


21.Mars kl.15

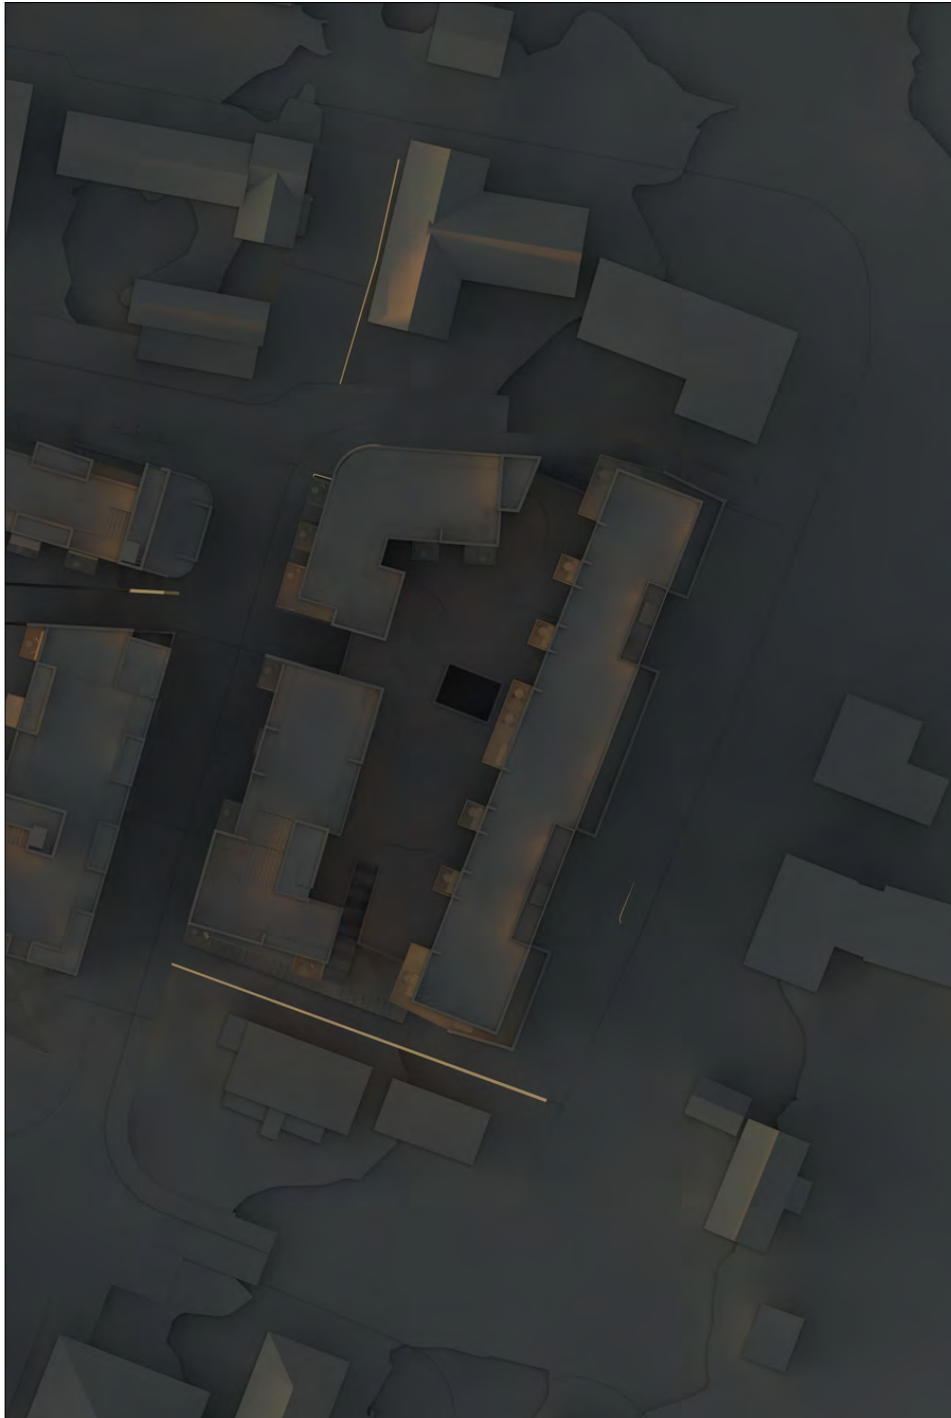


21.Mars kl.18

Utskrift: 05.07.2018


BYGGHERRE:						PROSJEKT:				Detaljert reguleringsplan Heimdalsvegen 1, 3, 3b, 3c							
ARKITEKT:						Per Knudsen Arkitektkontor AS Brattørgt. 5 - 7010 Trondheim Tlf. 73 52 91 30 - pka@pka.no				TEGNET:		KONTR.:		DATO:		PROSJEKTNR.:	
						X.B.G.		A.P.						05.07.18		1201820	
						OPPDRAGSANSV:		PROSJEKTANSV.:		MÅL:		(A3)		1:2,52			
						M.E.		S.F.C.									
FASE:										TEGNING:				Sol og skygge 21.Mars (maks. bolig)			
☐ FORPROSJEKT ☐ SØKNAD OM TILTAK ☐ FORELØPIG ☐ SALGSTEGNING		☐ ANBUDSTEGNING ☐ ARBEIDSTEGNING ☐ SOM BYGGET ☒ DETALJ. REG.								FILNAVN:				1201820 Heimdalsvegen Øst FORSLAG 20180702.pln			
										FAG:		TEGNINGSNR.:		REVISJON:			
												V . 0 9 . 1 1					

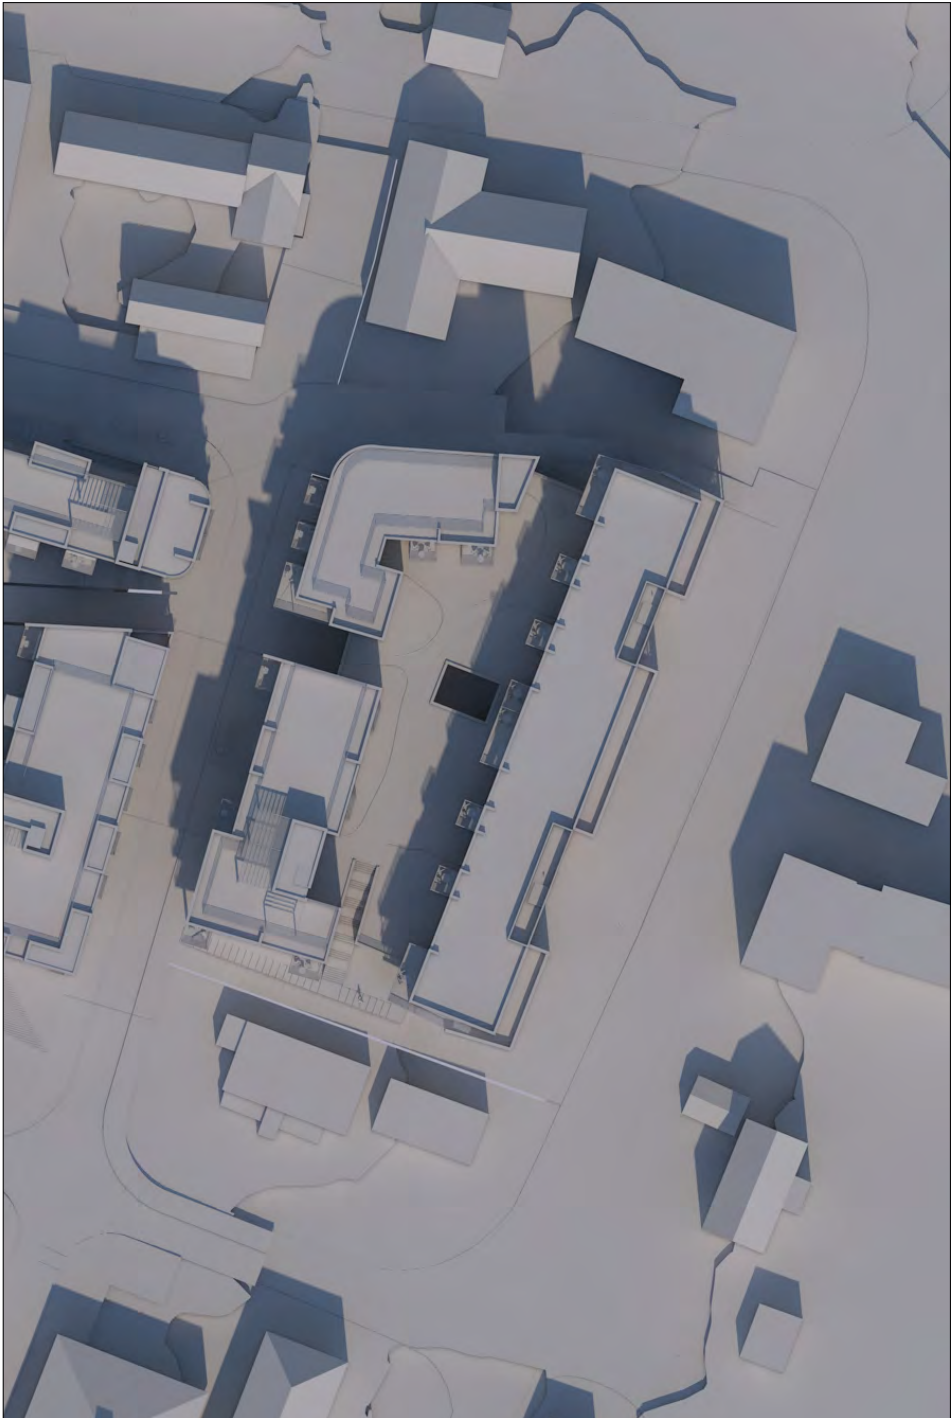

22.April kl.12

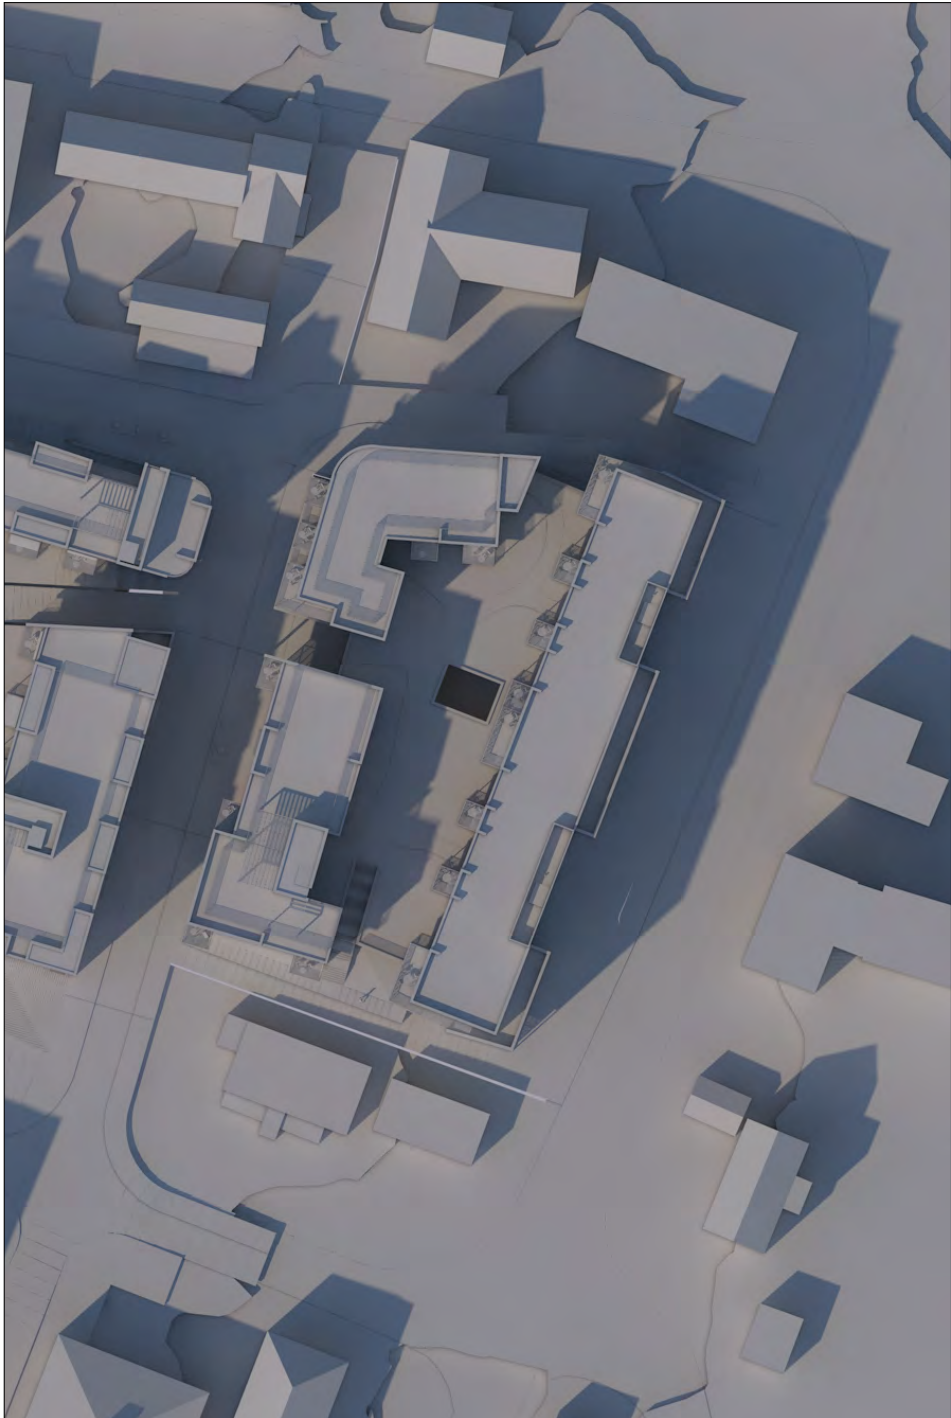


22.April kl.15

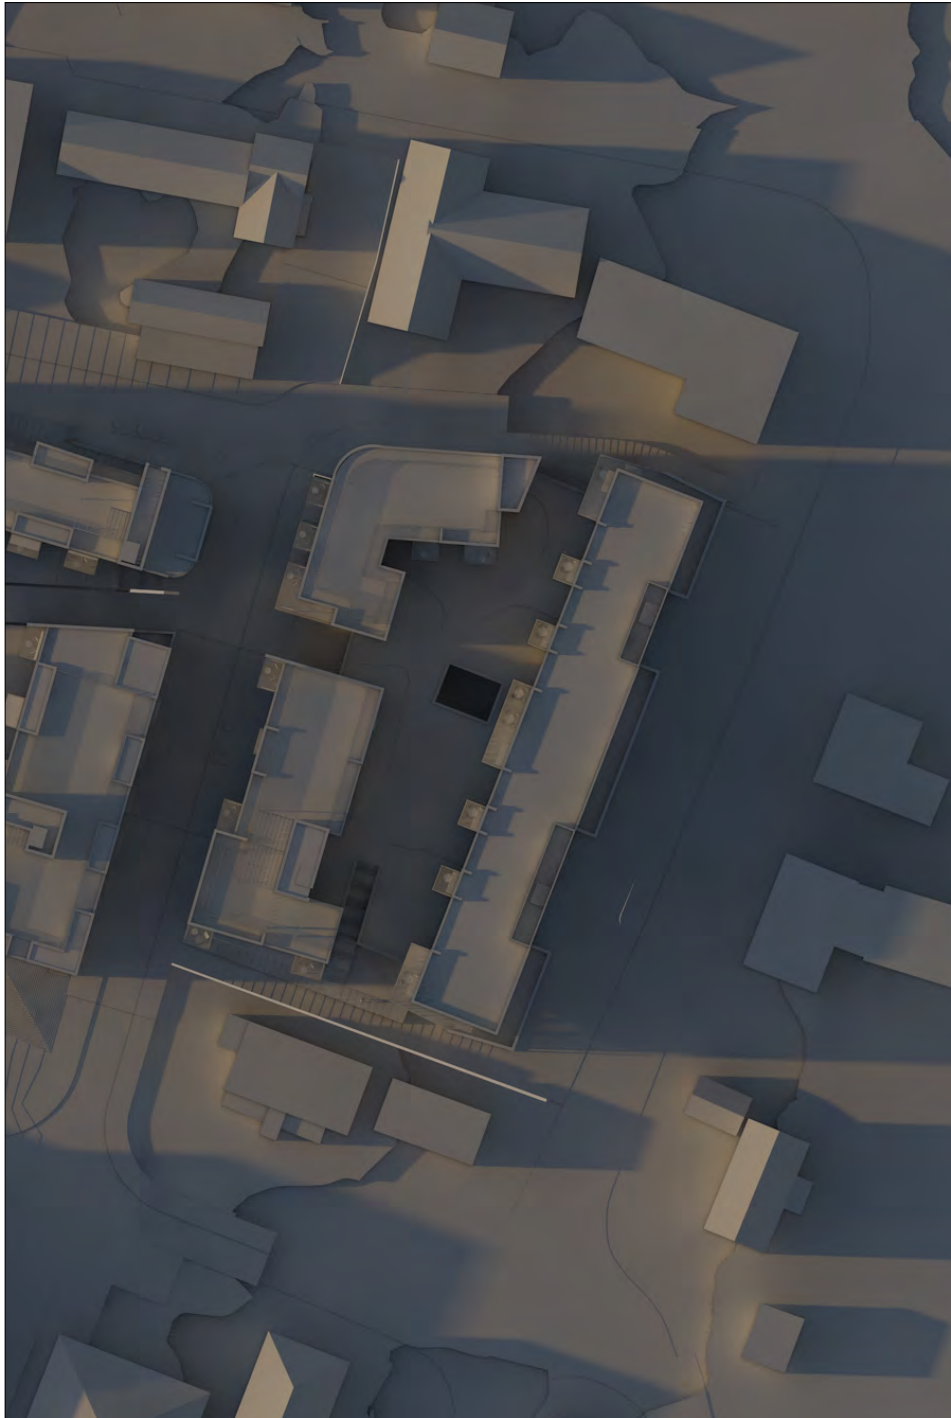


22.April kl.18


BYGGHERRE: 		PROSJEKT: Detaljert reguleringsplan Heimdalsvegen 1, 3, 3b, 3c			
ARKITEKT:  Per Knudsen Arkitektkontor AS Brattørgt. 5 - 7010 Trondheim Tlf. 73 52 91 30 - pka@pka.no		TEGNET: X.B.G. A.P.	KONTR.: M.E.	DATO: 05.07.18	PROSJEKTNR.: 1201820
FASE: ☐ FORPROSJEKT ☐ SØKNAD OM TILTAK ☐ FORELØPIG ☐ SALGSTEGNING ☐ ANBUDSTEGNING ☐ ARBEIDSTEGNING ☐ SOM BYGGET ☒ DETALJ. REG.		TEGNING: Sol og skygge 22.April (maks. bolig)			
FILNAVN: 1201820 Heimdals Øst FORSLAG 20180702.pln		REVISJON:			
FAG: V . 0 9 . 1 2					

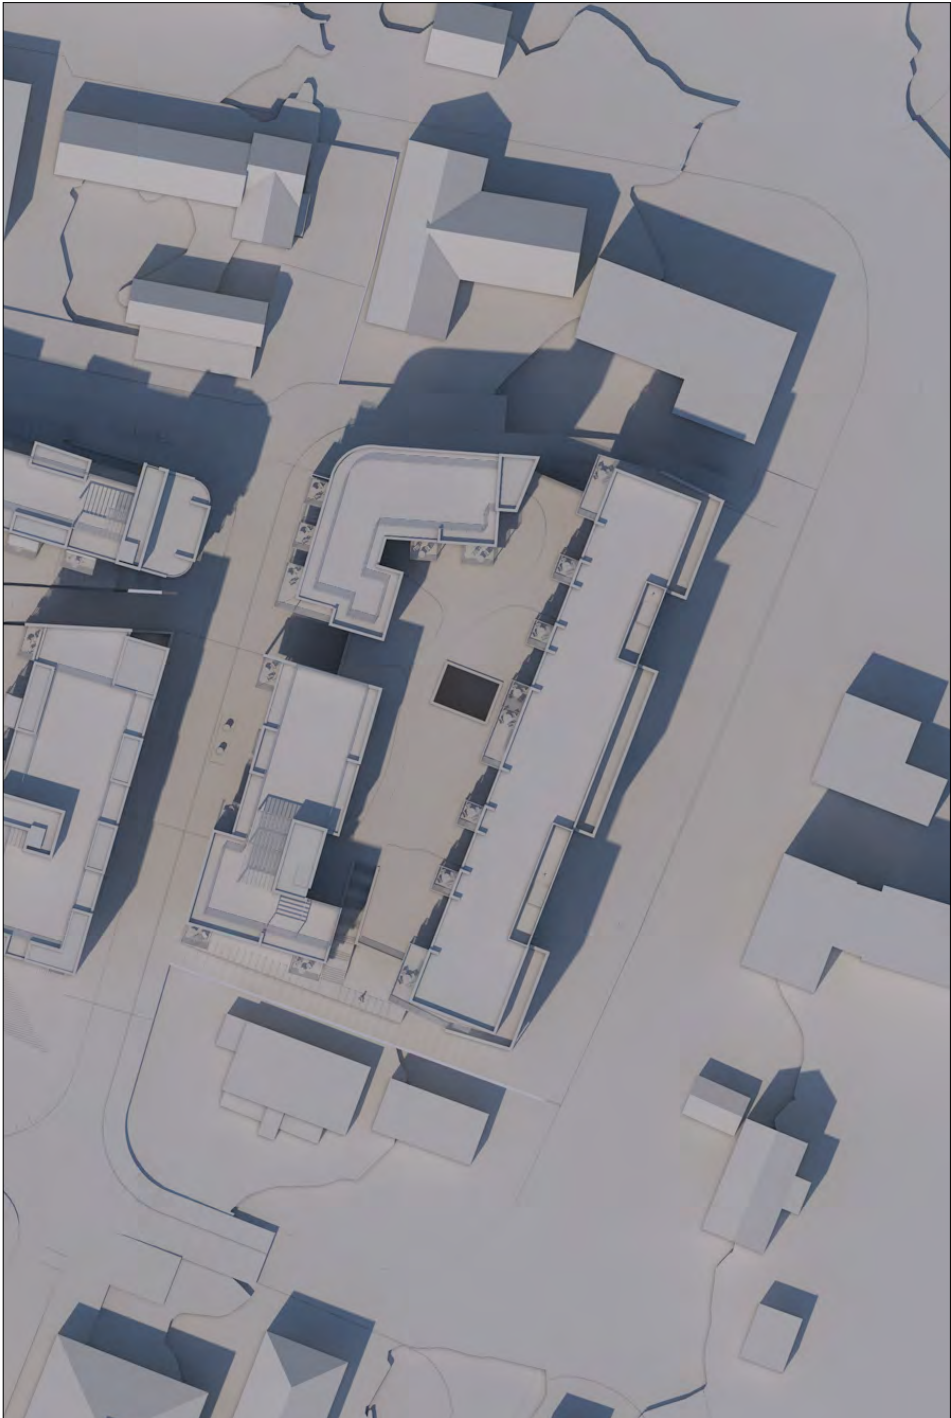

23.Juni kl.15

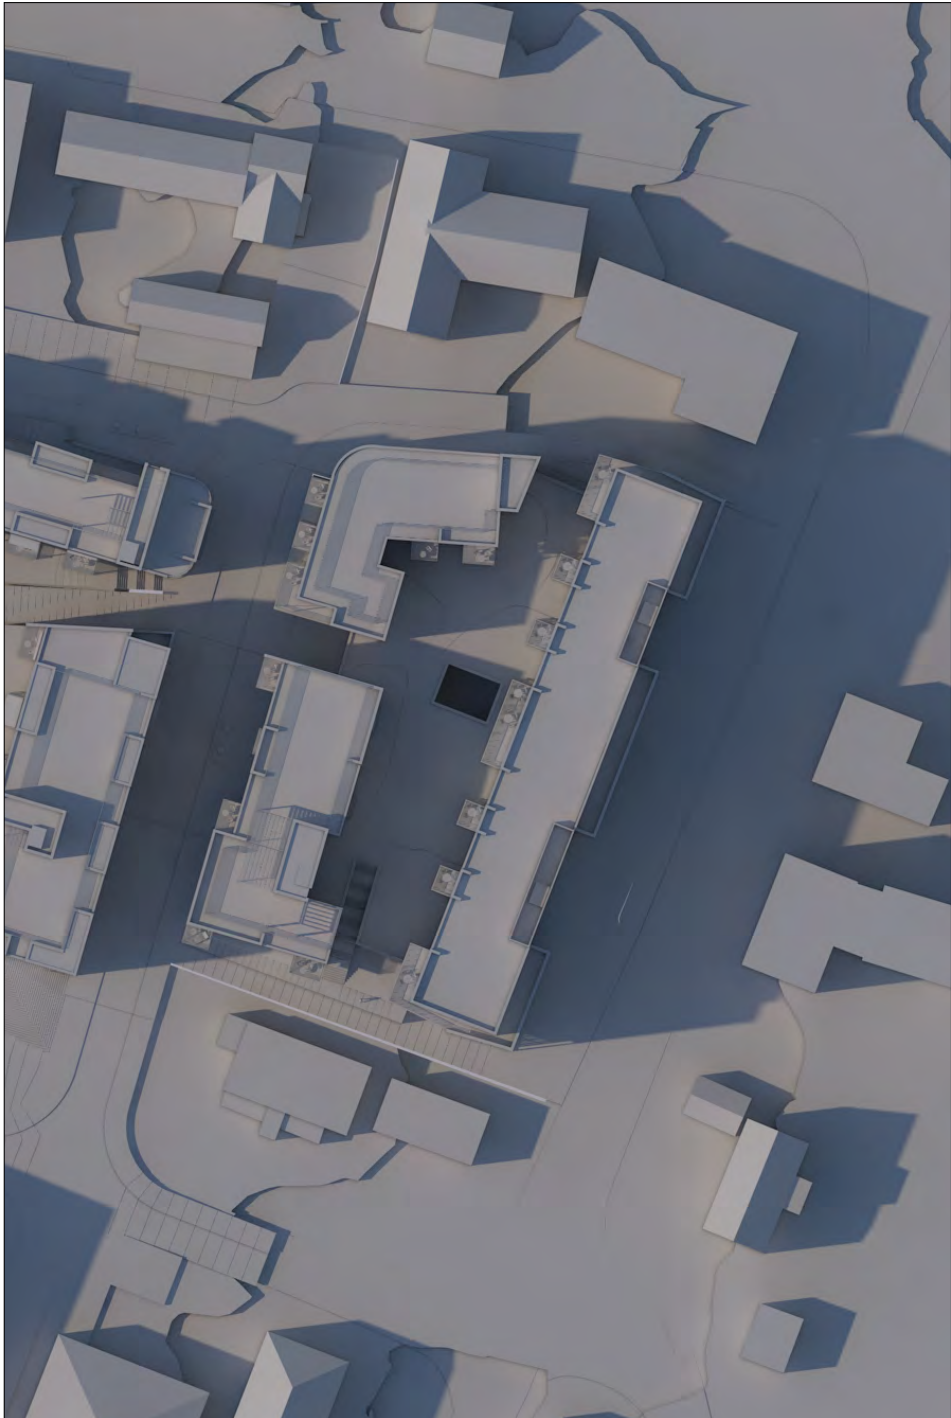


23.Juni kl.18

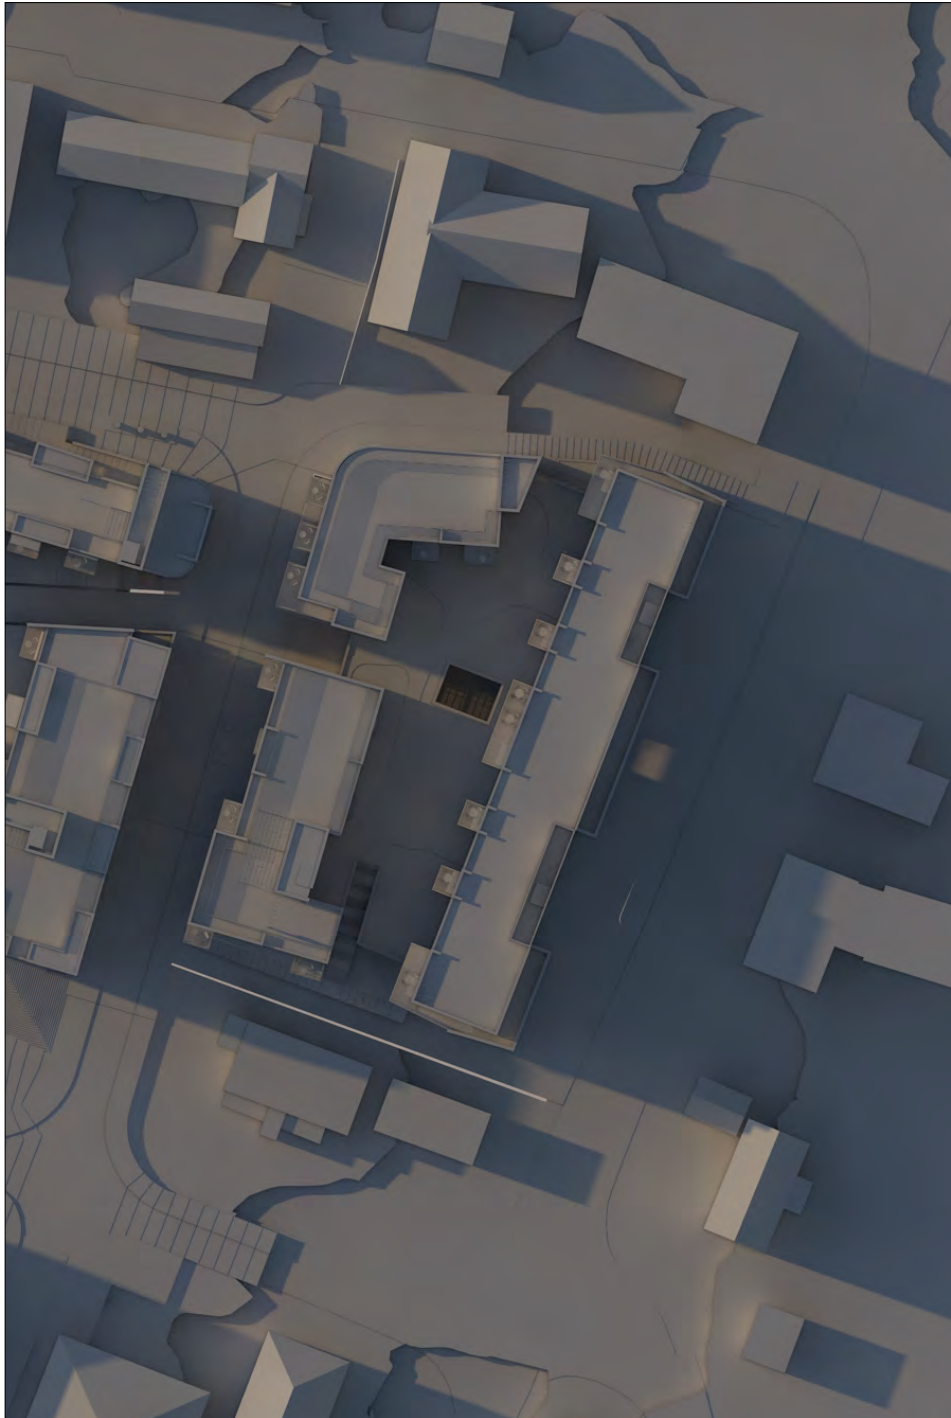


23.Juni kl.20


BYGGHERRE: 		PROSJEKT: Detaljert reguleringsplan Heimdalsvegen 1, 3, 3b, 3c			
ARKITEKT:  Per Knudsen Arkitektkontor AS Brattørgt. 5 - 7010 Trondheim Tlf. 73 52 91 30 - pka@pka.no		TEGNET: X.B.G. A.P.	KONTR.: M.E.	DATO: 05.07.18	PROSJEKTNR.: 1201820
FASE: ☐ FORPROSJEKT ☐ SØKNAD OM TILTAK ☐ FORELØPIG ☐ SALGSTEGNING ☐ ANBUDSTEGNING ☐ ARBEIDSTEGNING ☐ SOM BYGGET ☒ DETALJ. REG.		TEGNING: Sol og skygge 23.Juni (maks. bolig)			
FILNAVN: 1201820 Heimdals Øst FORSLAG 20180702.pln		REVISJON:			
FAG: V . 0 9 . 1 3					

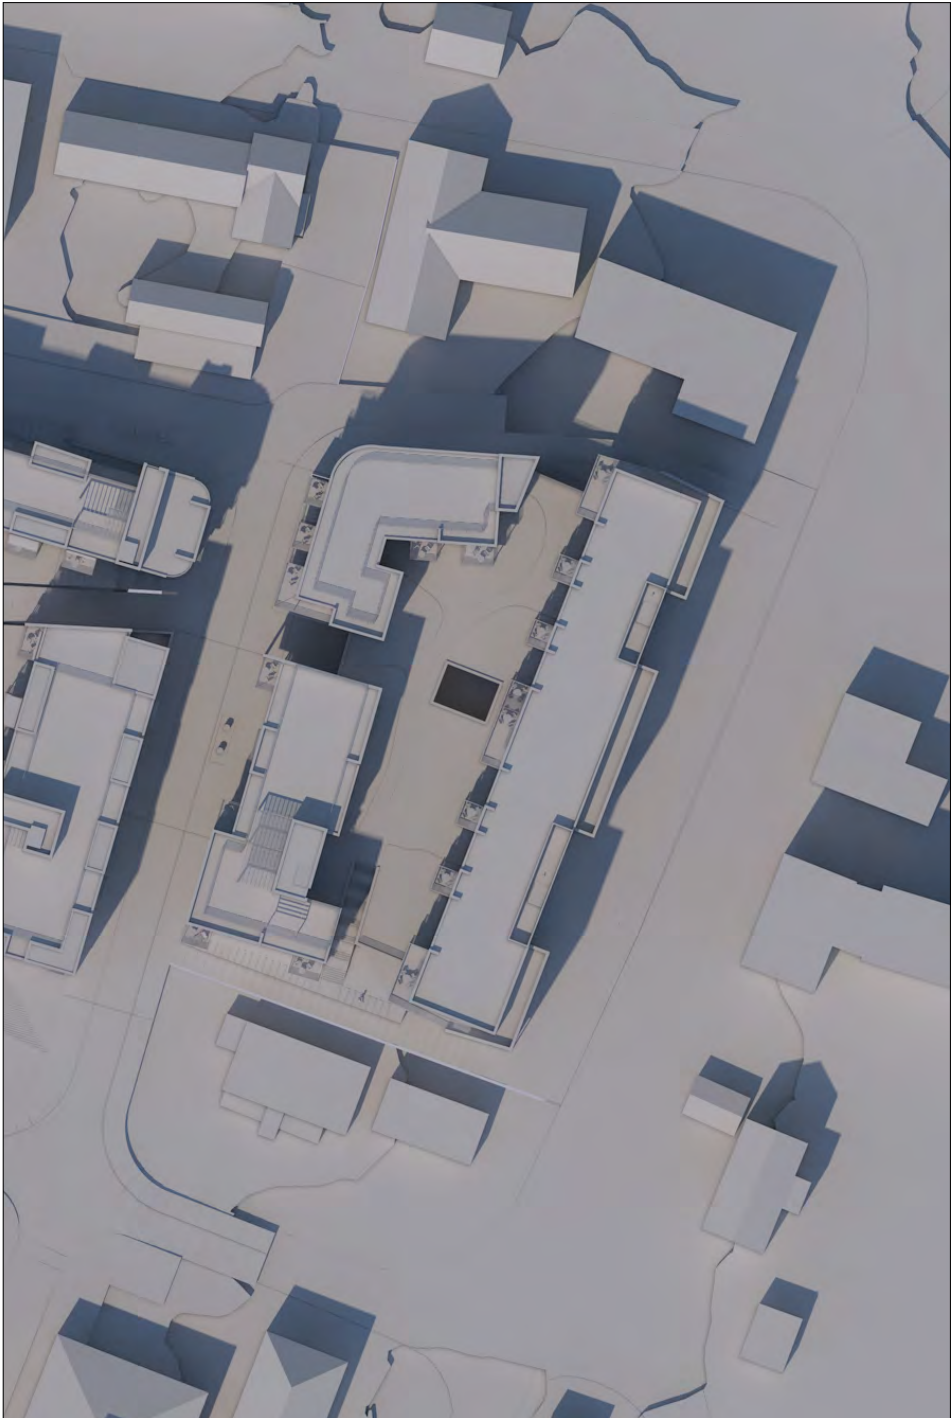

22.Juli kl.15

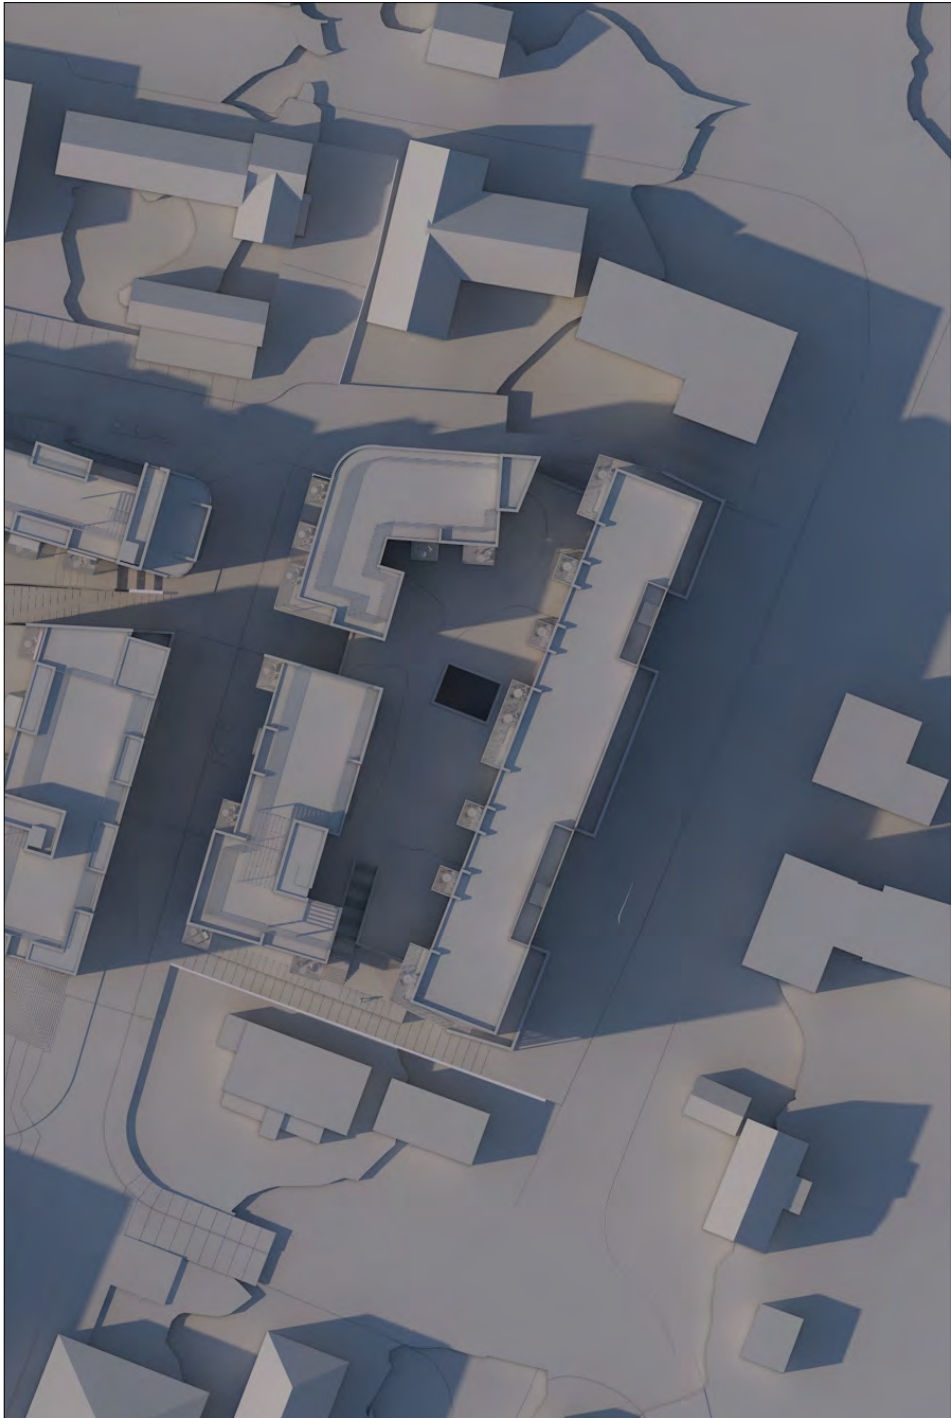


22.Juli kl.18

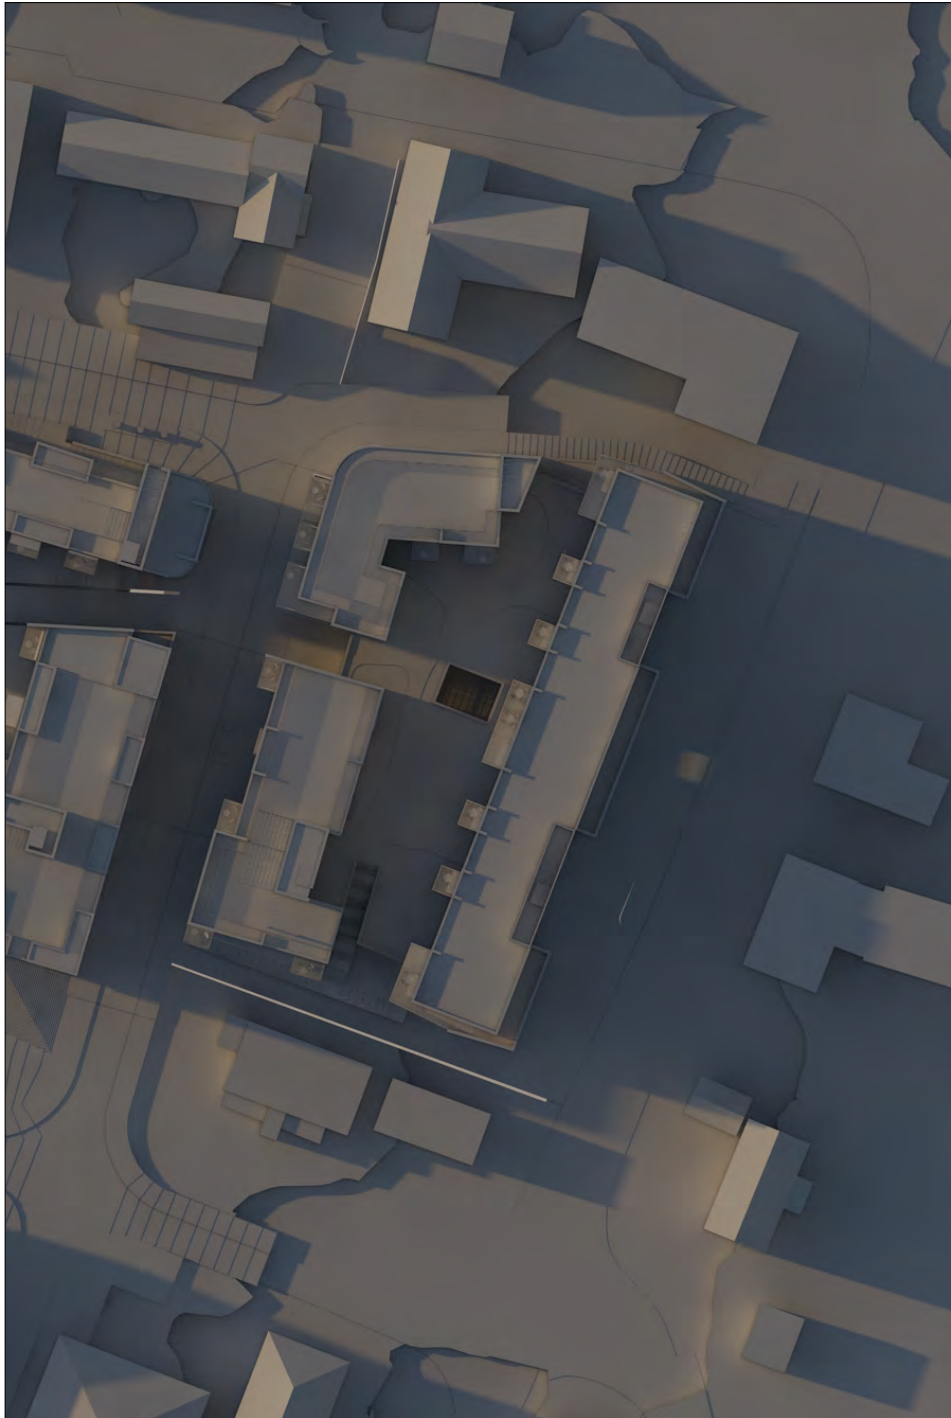


22.Juli kl.20

BYGGHERRE:						PROSJEKT:				Detaljert reguleringsplan Heimdalsvegen 1, 3, 3b, 3c			
ARKITEKT:		 Per Knudsen Arkitektkontor AS Brattørgt. 5 - 7010 Trondheim Tlf. 73 52 91 30 - pka@pka.no				TEGNET:		KONTR.:		DATO:		PROSJEKTNR.:	
		X.B.G.		A.P.				05.07.18		1201820			
		OPPDRAGSANSV:		PROSJEKTANSV.:		MÅL:							
		M.E.		S.F.C.		(A3)		1:2,52					
FASE:						TEGNING:		Sol og skygge 22.Juli					
☐ FORPROSJEKT ☐ SØKNAD OM TILTAK ☐ FORELØPIG ☐ SALGSTEGNING		☐ ANBUDSTEGNING ☐ ARBEIDSTEGNING ☐ SOM BYGGET ☒ DETALJ. REG.						(maks. bolig)					
						FILNAVN:		1201820 Heimdals Øst FORSLAG 20180702.pln					
						FAG:		TEGNINGSNR.:		REVISJON:			
								V . 0 9 . 1 4					

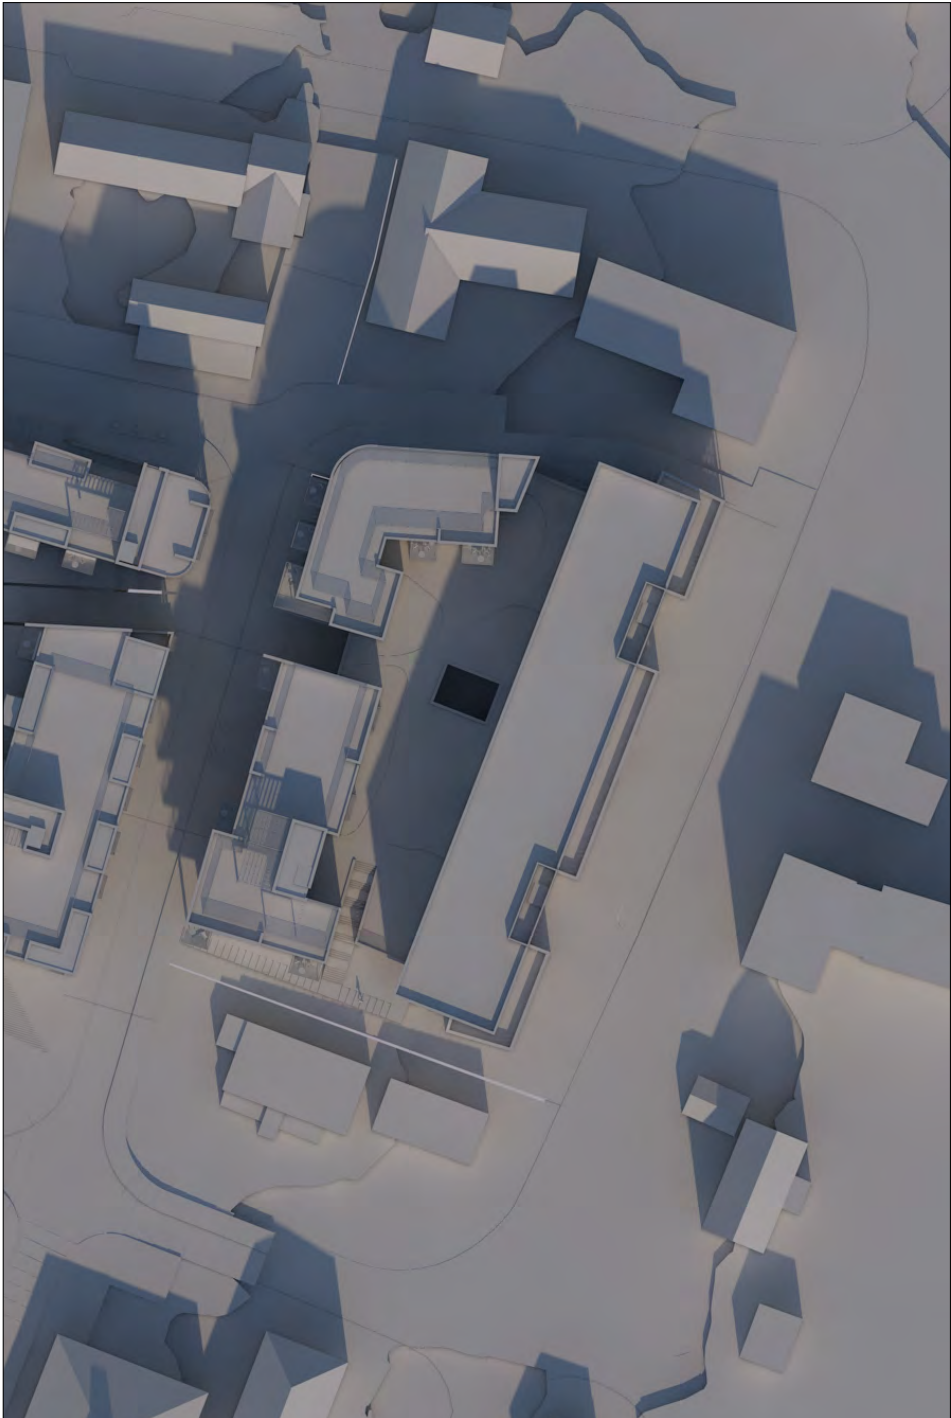

21.Mars kl.12

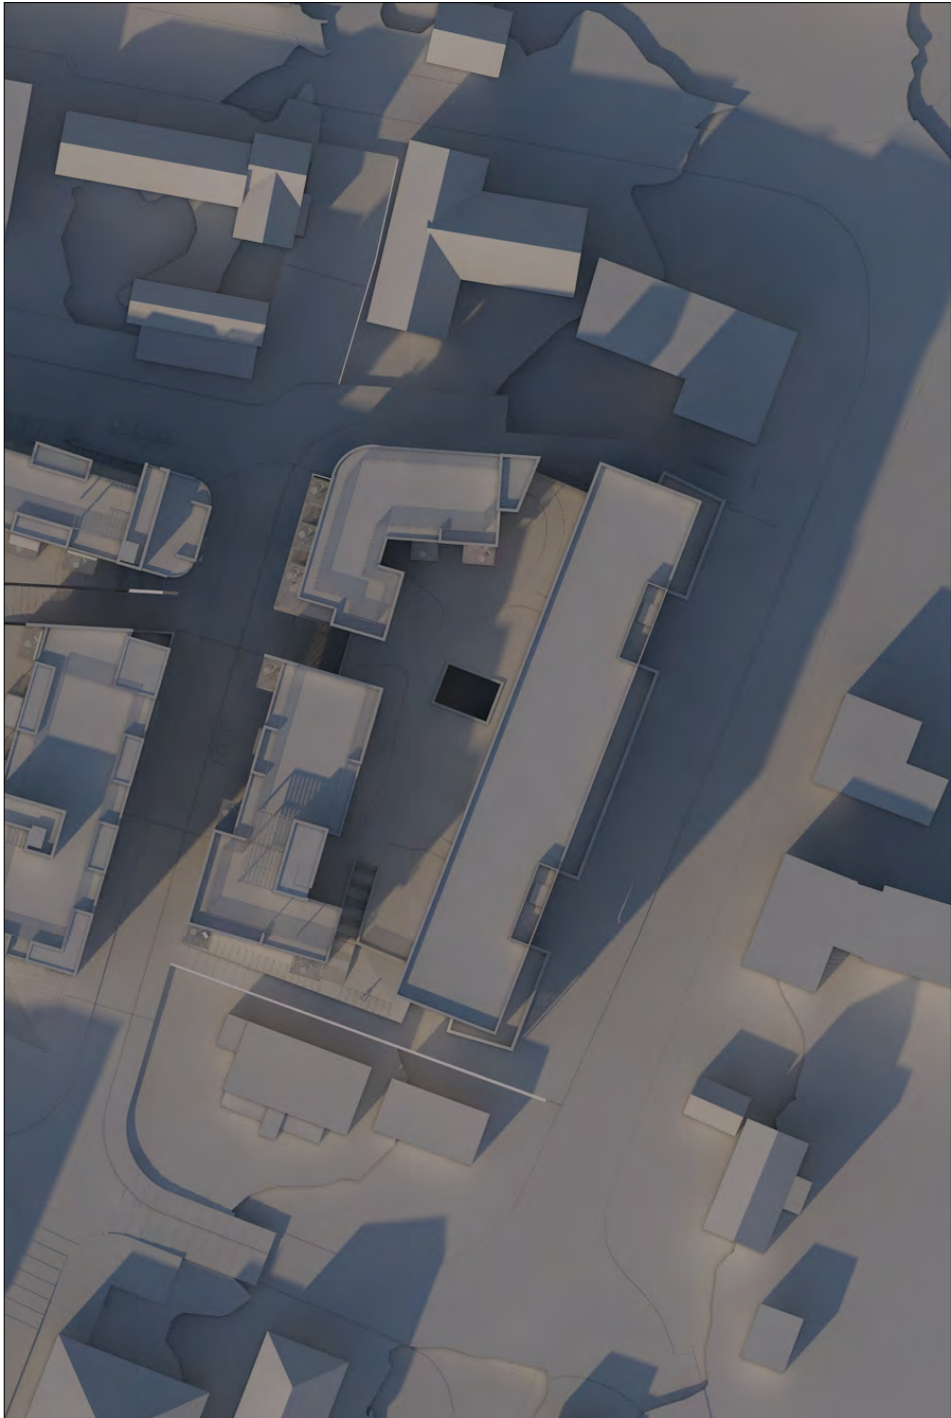


21.Mars kl.15




21.Mars kl.18


BYGGHERRE:						PROSJEKT:				Detaljert reguleringsplan Heimdalsvegen 1, 3, 3b, 3c							
ARKITEKT:						Per Knudsen Arkitektkontor AS Brattørgt. 5 - 7010 Trondheim Tlf. 73 52 91 30 - pka@pka.no				TEGNET:		KONTR.:		DATO:		PROSJEKTNR.:	
						X.B.G.		A.P.						05.07.18		1201820	
						OPPDRAGSANSV:		PROSJEKTANSV.:		MÅL:		(A3)		1:2,52			
						M.E.		S.F.C.									
FASE:										TEGNING:				Sol og skygge 21.Mars (bolig og kontor)			
☐ FORPROSJEKT ☐ SØKNAD OM TILTAK ☐ FORELØPIG ☐ SALGSTEGNING		☐ ANBUDSTEGNING ☐ ARBEIDSTEGNING ☐ SOM BYGGET ☒ DETALJ. REG.								FILNAVN:				1201820 Heimdalsvegen Øst FORSLAG 20180702.pln			
										FAG:		TEGNINGSNR.:		REVISJON:			
												V . 0 9 . 2 1					

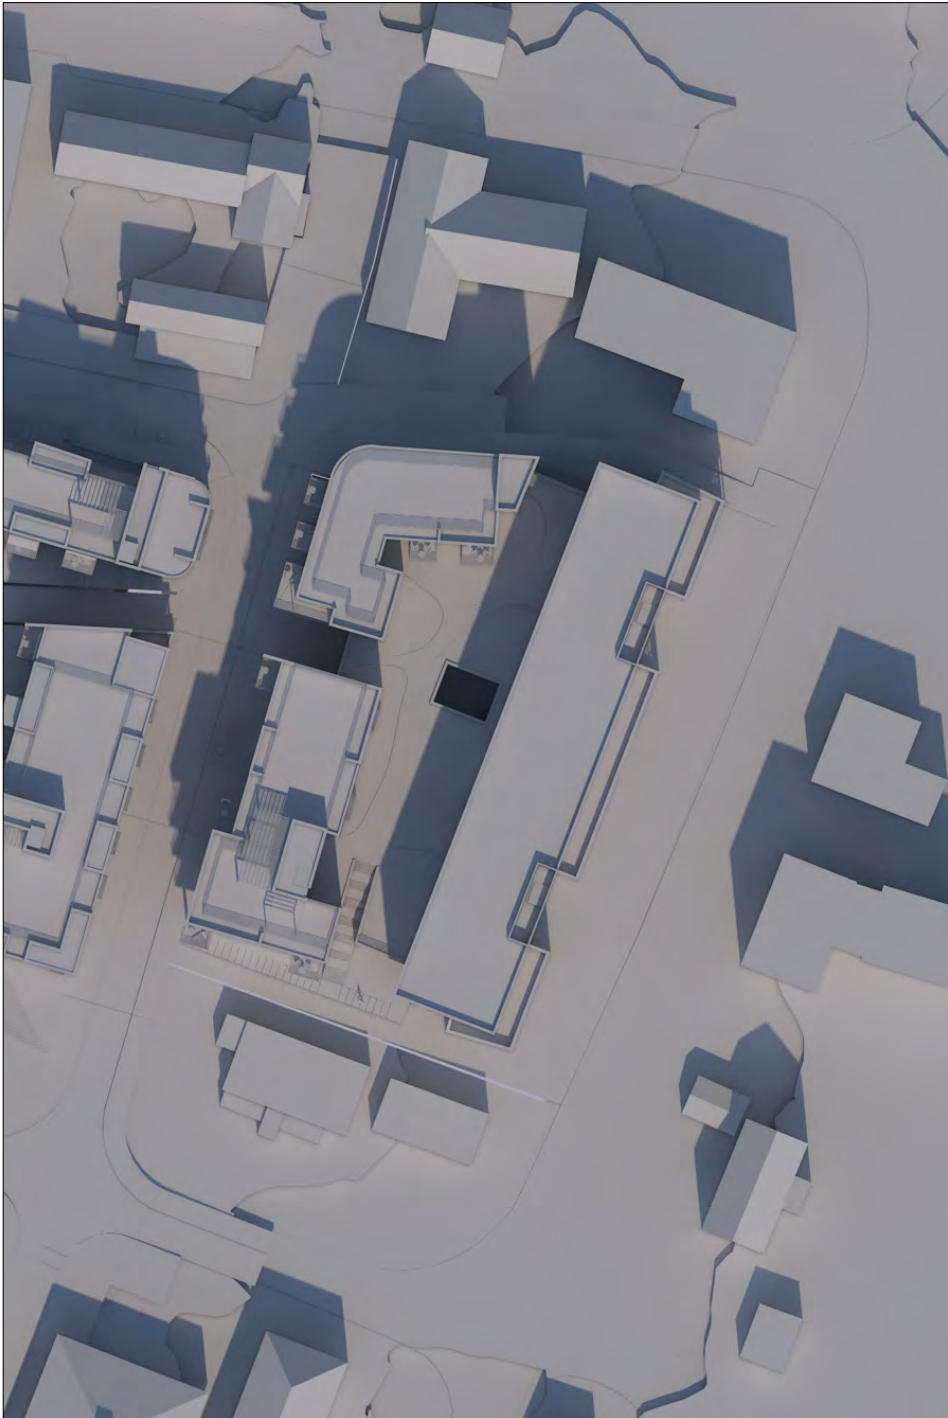

22.April kl.12

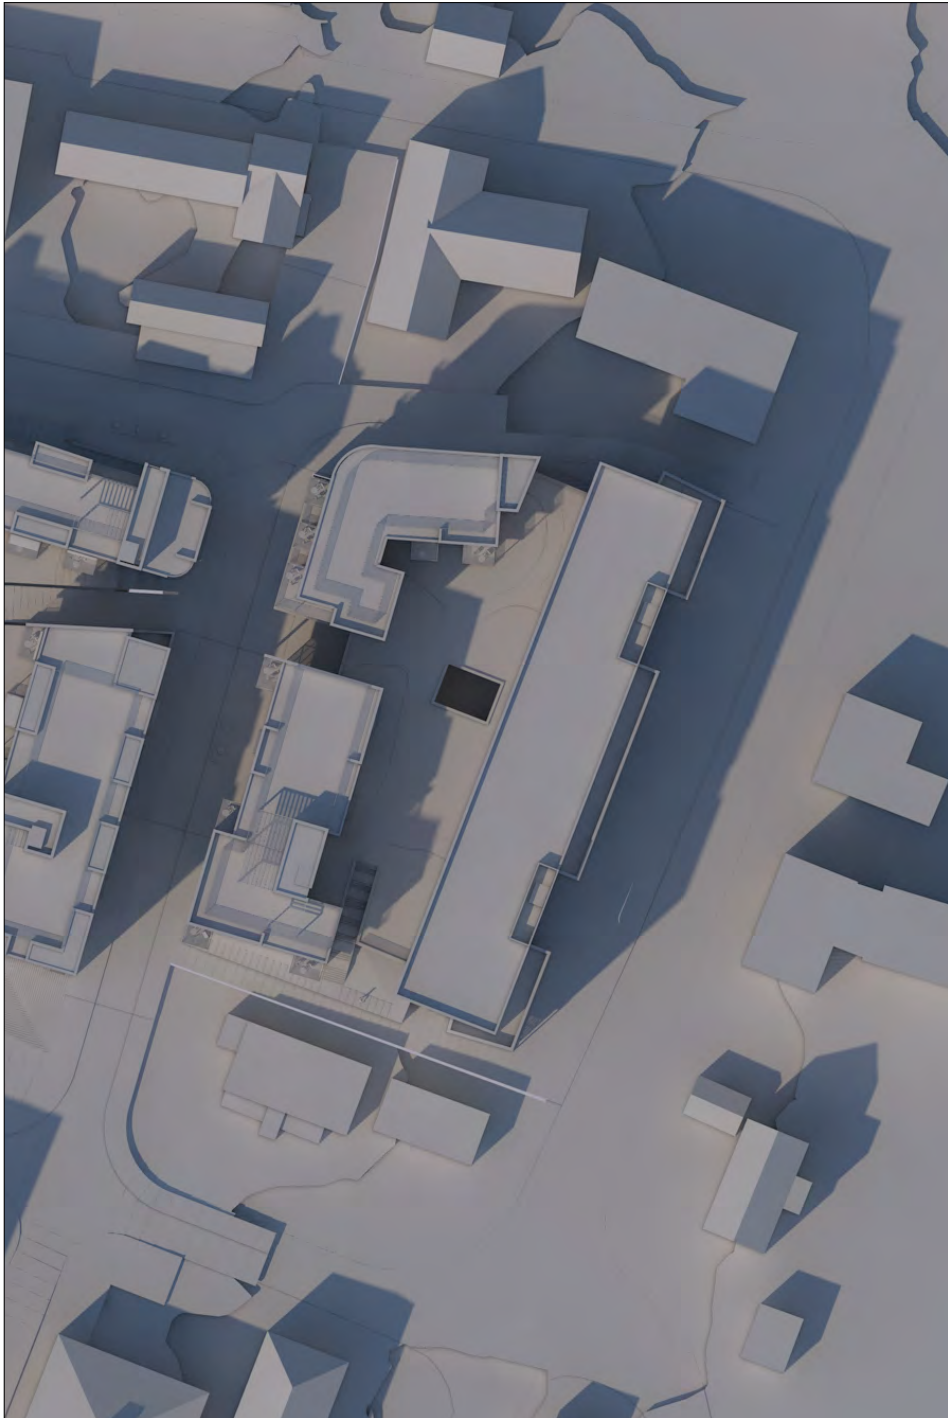


22.April kl.15

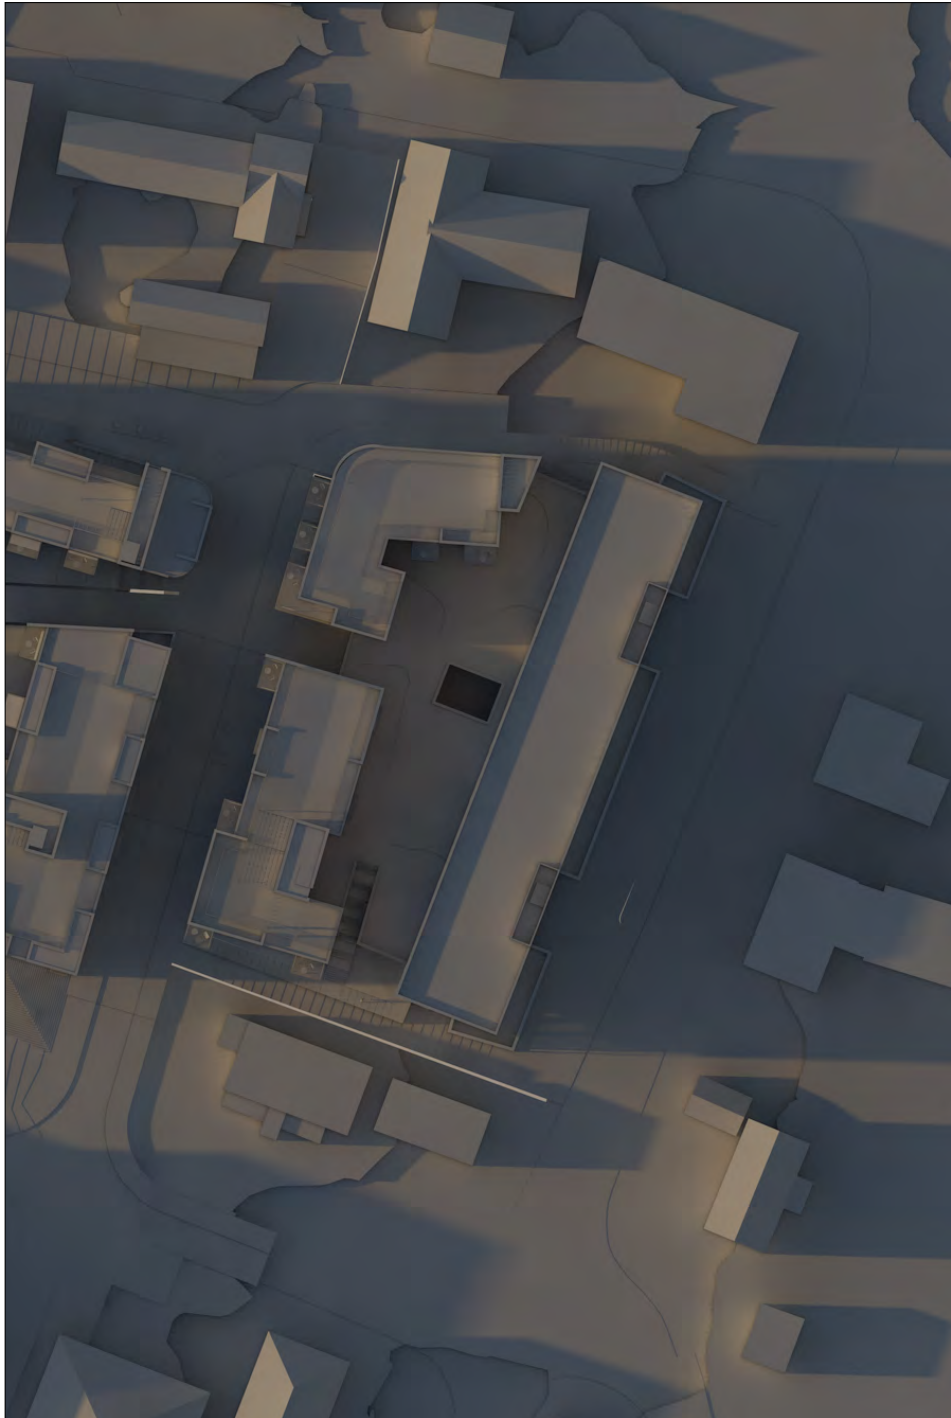


22.April kl.18


BYGGHERRE: 		PROSJEKT: Detaljert reguleringsplan Heimdalsvegen 1, 3, 3b, 3c			
ARKITEKT:  Per Knudsen Arkitektkontor AS Brattørgt. 5 - 7010 Trondheim Tlf. 73 52 91 30 - pka@pka.no		TEGNET: X.B.G. A.P.	KONTR.: M.E.	DATO: 05.07.18	PROSJEKTNR.: 1201820
FASE: ☐ FORPROSJEKT ☐ SØKNAD OM TILTAK ☐ FORELØPIG ☐ SALGSTEGNING ☐ ANBUDSTEGNING ☐ ARBEIDSTEGNING ☐ SOM BYGGET ☒ DETALJ. REG.		TEGNING: Sol og skygge 22.April (bolig og kontor)			
FILNAVN: 1201820 Heimdalsvegen Øst FORSLAG 20180702.pln		REVISJON:			
FAG: V . 0 9 . 2 2					

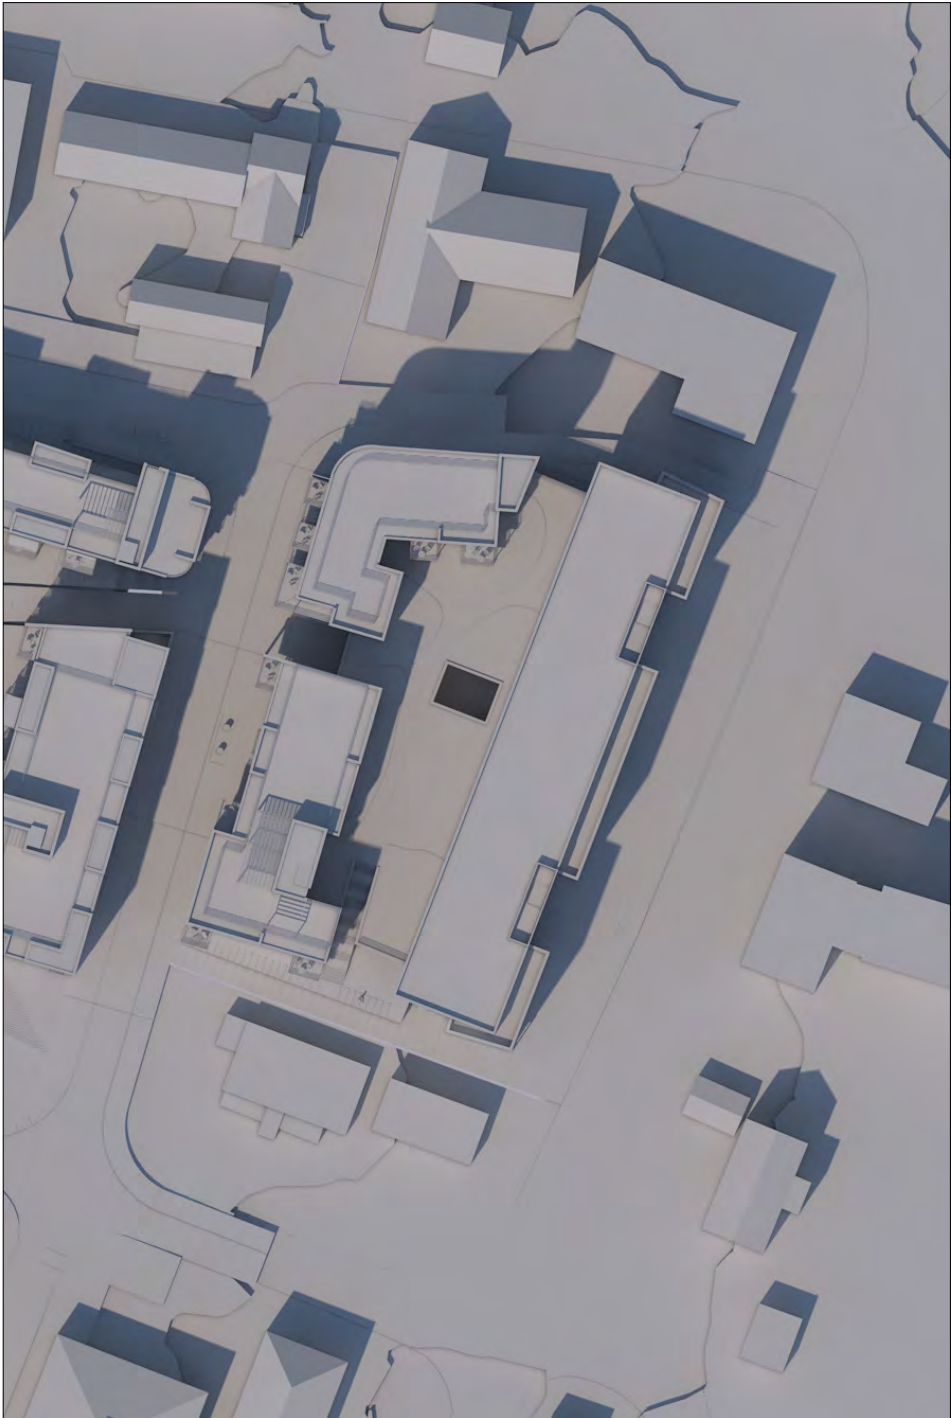

23.Juni kl.15

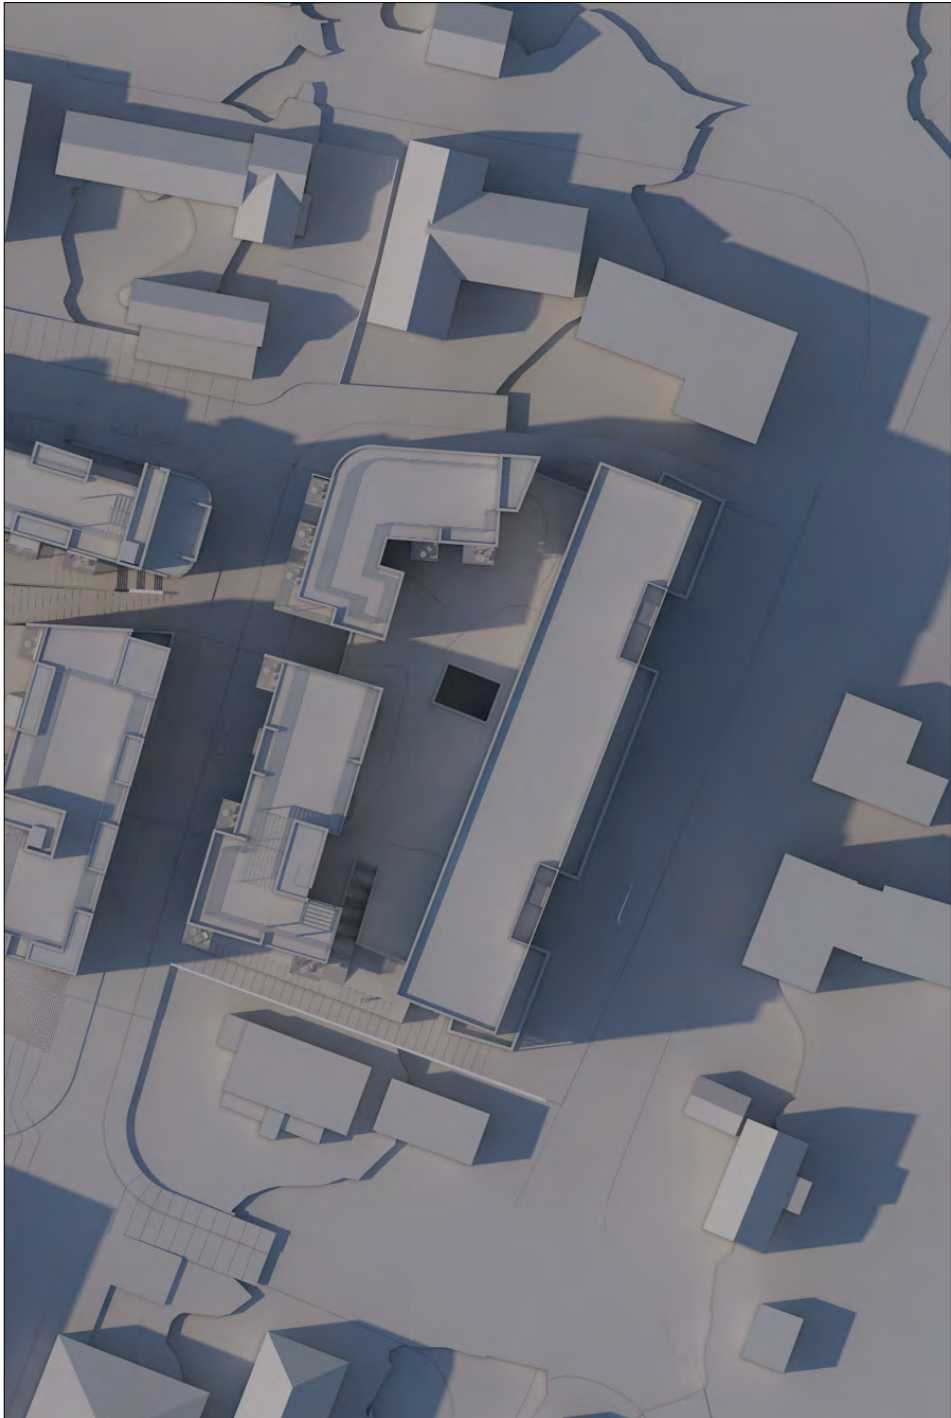


23.Juni kl.18

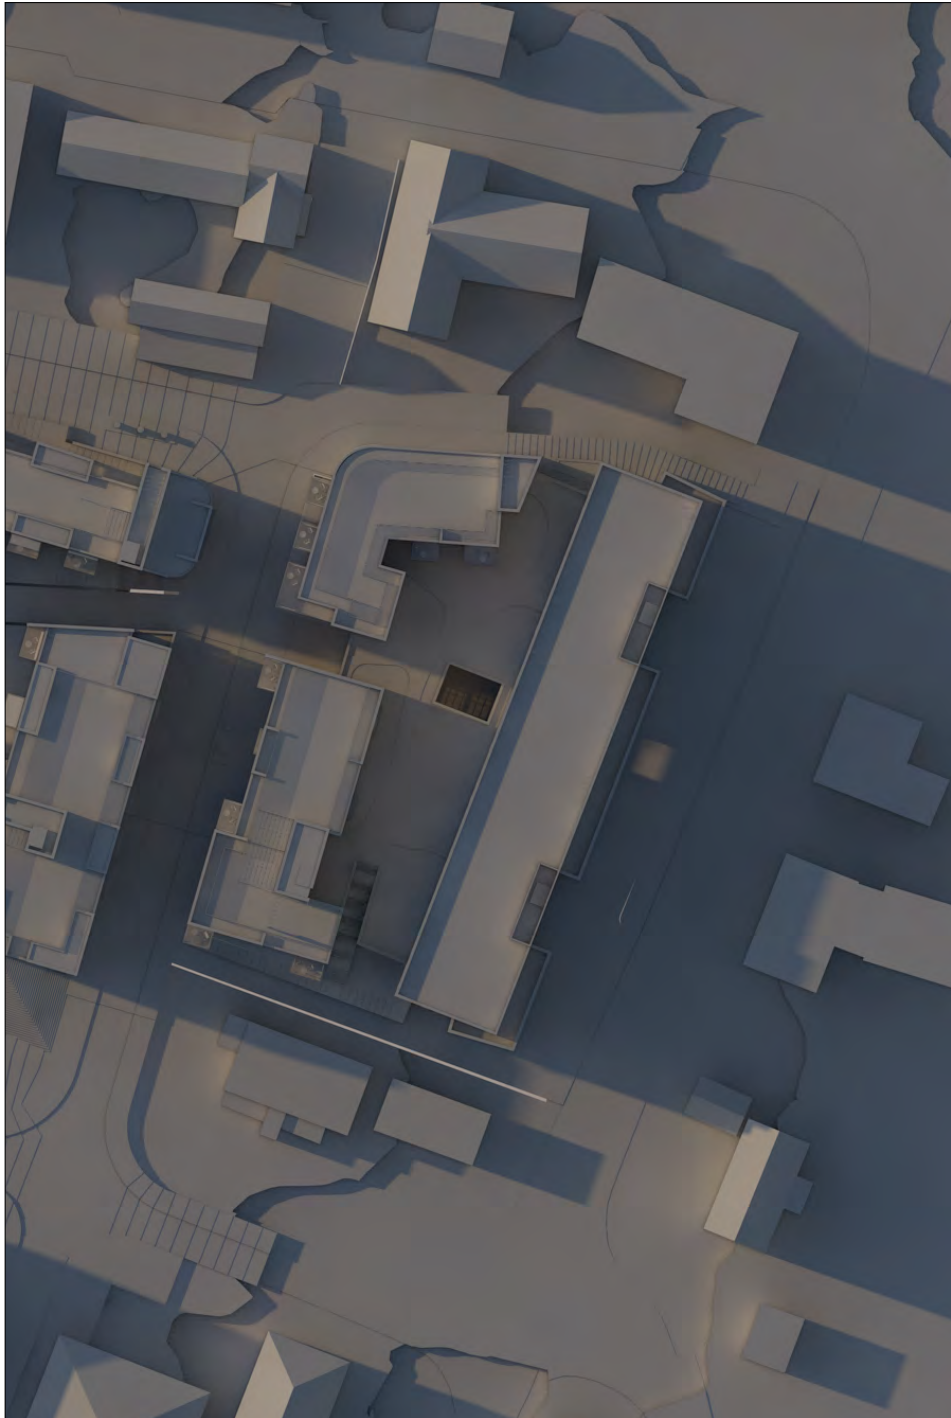


23.Juni kl.20

Utskrift: 05.07.2018


BYGGHERRE:						PROSJEKT:				Detaljert reguleringsplan Heimdalsvegen 1, 3, 3b, 3c							
ARKITEKT:				Per Knudsen Arkitektkontor AS Brattørgt. 5 - 7010 Trondheim Tlf. 73 52 91 30 - pka@pka.no		TEGNET:		KONTR.:		DATO:		PROSJEKTNR.:					
						X.B.G. A.P.				05.07.18		1201820					
						OPPDRAGSANSV:		PROSJEKTANSV.:		MÅL:							
						M.E.		S.F.C.		(A3) 1:2,52							
FASE:						TEGNING:											
☐ FORPROSJEKT						☐ ANBUDSTEGNING						Sol og skygge 23.Juni (bolig og kontor)					
☐ SØKNAD OM TILTAK						☐ ARBEIDSTEGNING											
☐ FORELØPIG						☐ SOM BYGGET											
☐ SALGSTEGNING						☒ DETALJ. REG.											
						FILNAVN:						1201820 Heimdals Øst FORSLAG 20180702.pln					
						FAG:		TEGNINGSNR.:				REVISJON:					
						V . 0 9 . 2 3											

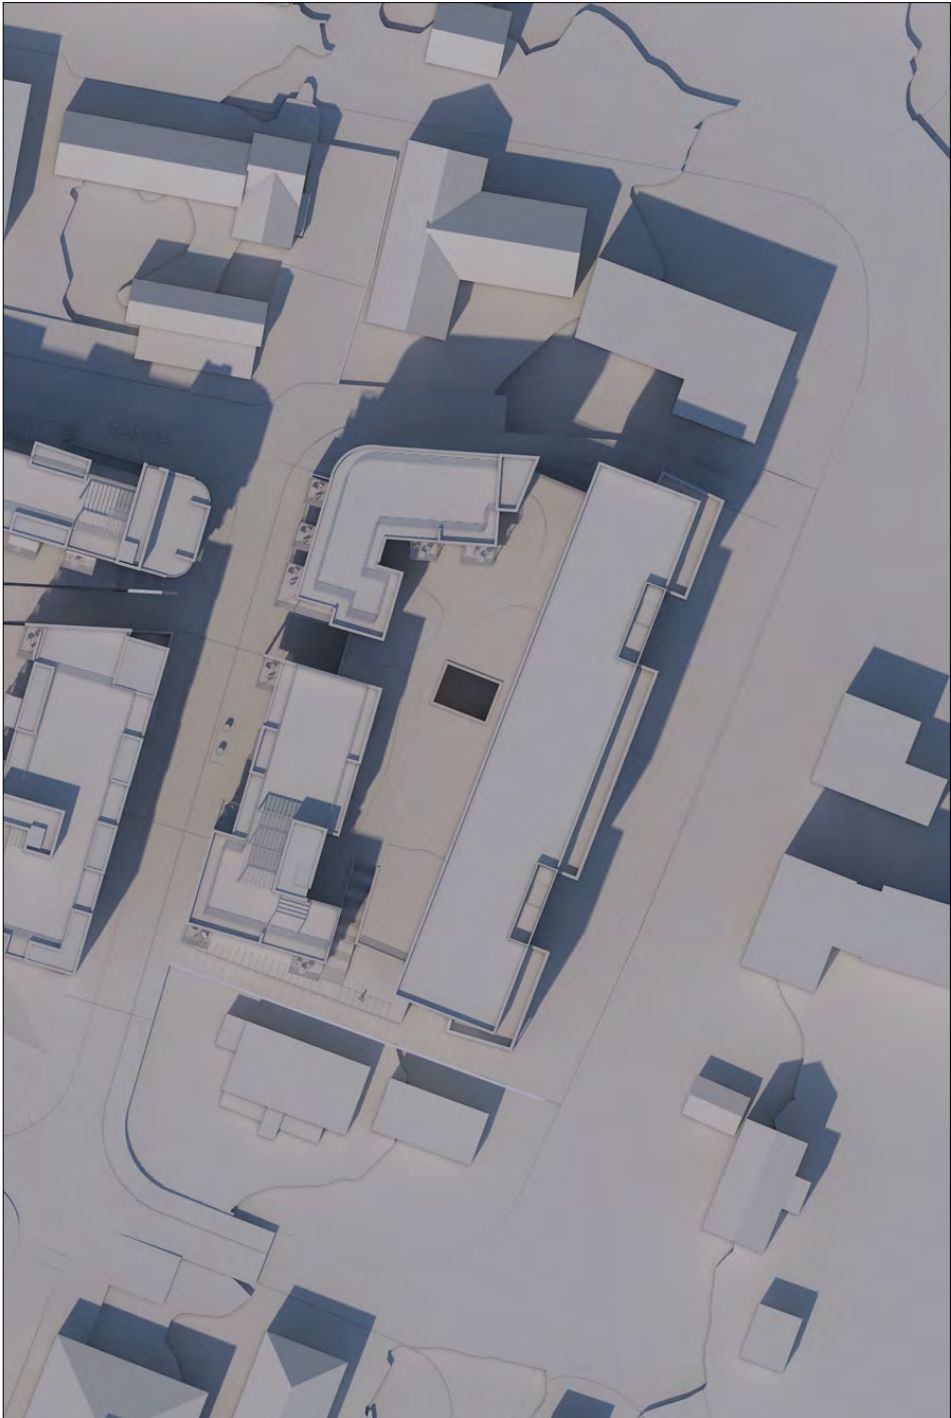

22.Juli kl.15

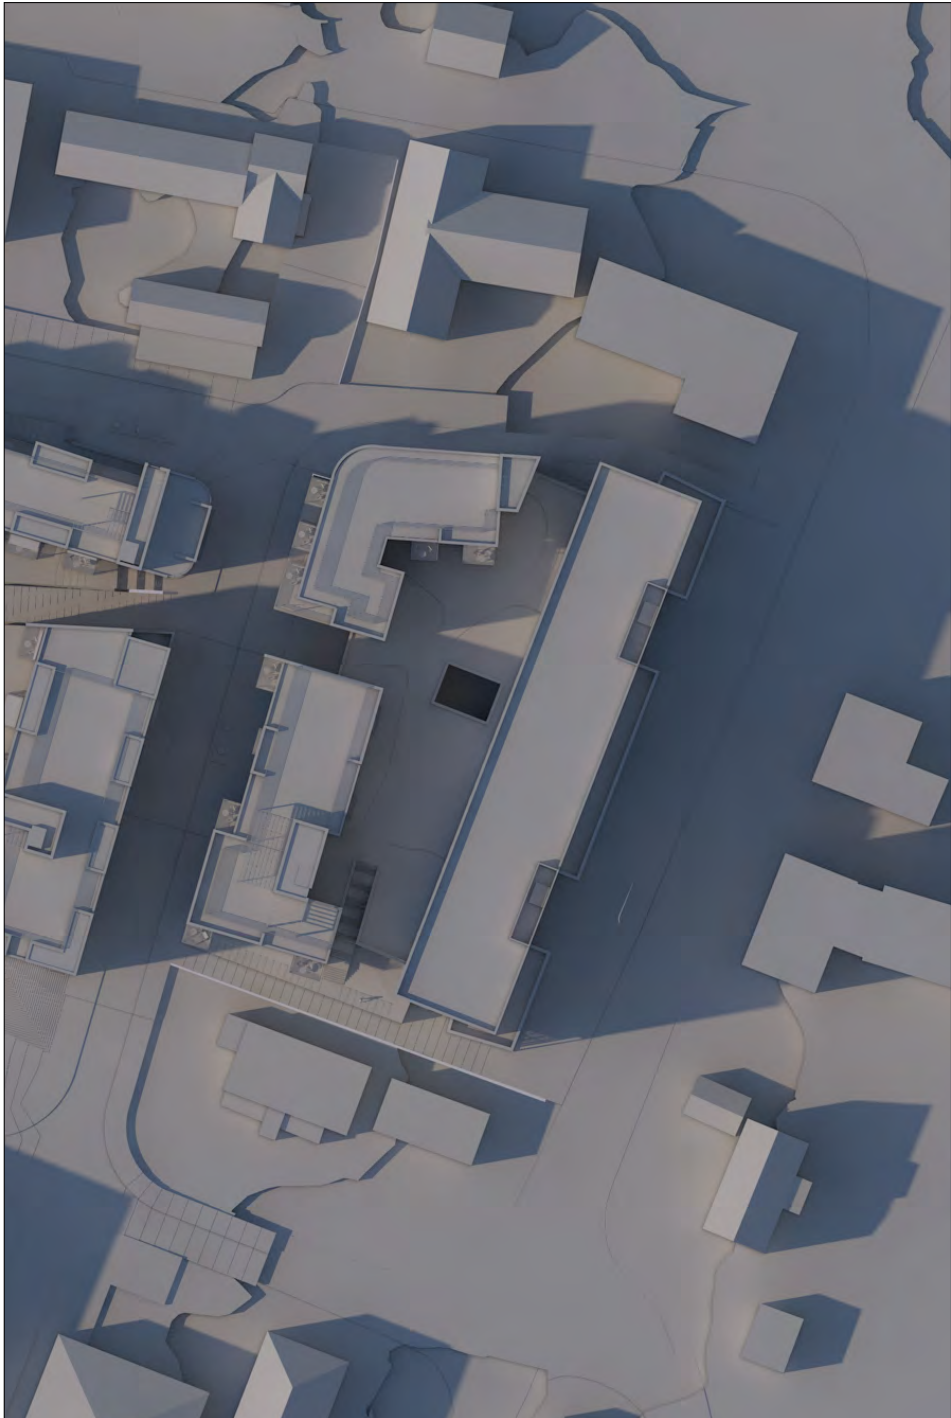


22.Juli kl.18

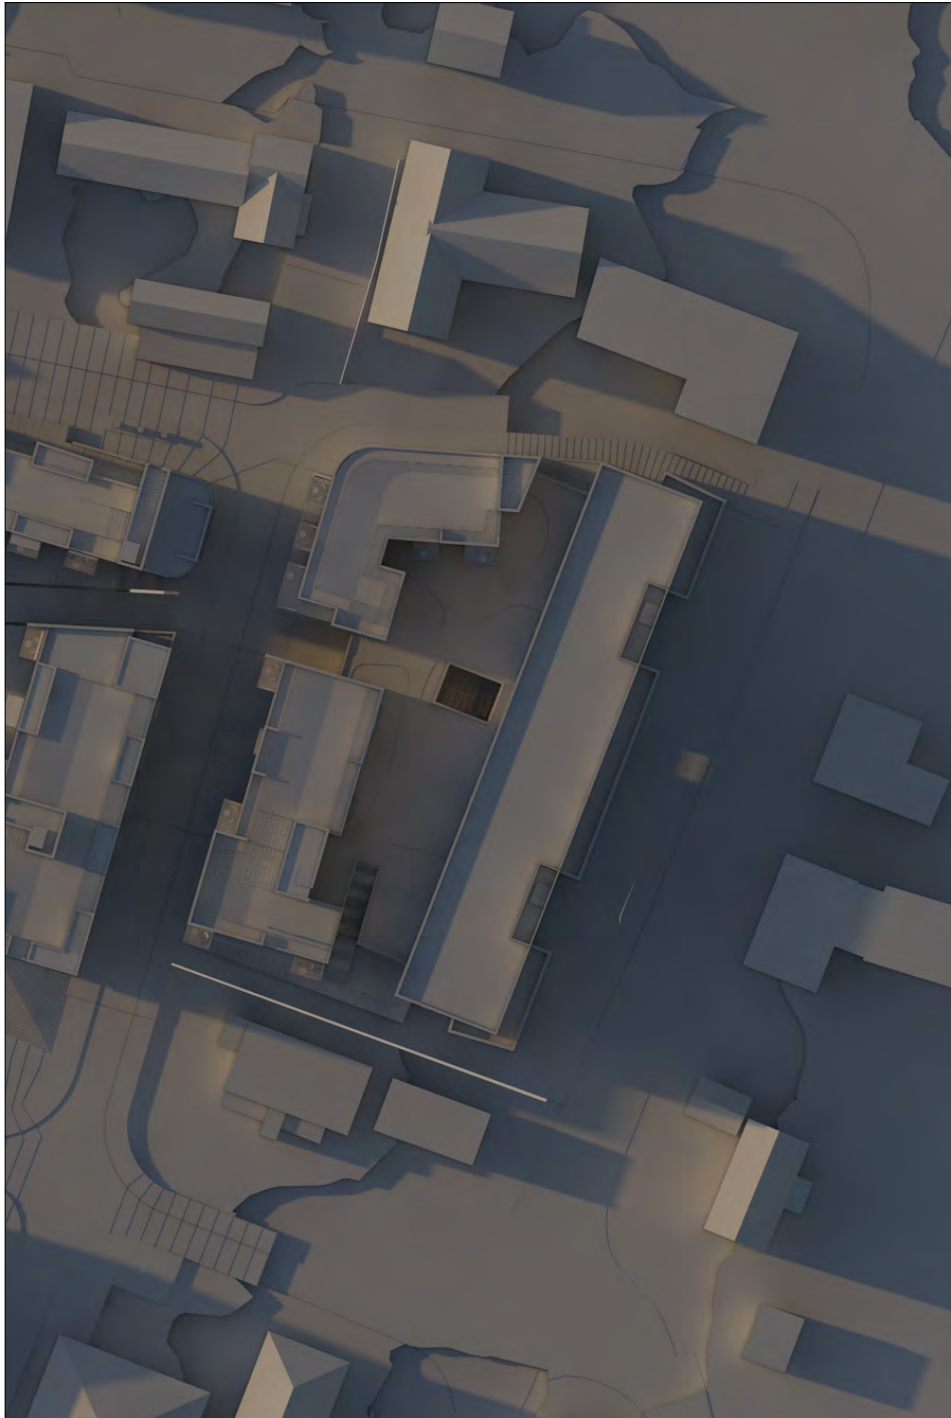


22.Juli kl.20

BYGGHERRE:				PROSJEKT:		Detaljert reguleringsplan Heimdalsvegen 1, 3, 3b, 3c			
ARKITEKT:				Per Knudsen Arkitektkontor AS Brattørgt. 5 - 7010 Trondheim Tlf. 73 52 91 30 - pka@pka.no		TEGNET: X.B.G. A.P.	KONTR.:	DATO: 05.07.18	PROSJEKTNR.: 1201820
						OPPDRAGSANSV: M.E.	PROSJEKTANSV.: S.F.C.	MÅL: (A3) 1:2,52	
FASE:		☐ FORPROSJEKT ☐ SØKNAD OM TILTAK ☐ FORELØPIG ☐ SALGSTEGNING		☐ ANBUDSTEGNING ☐ ARBEIDSTEGNING ☐ SOM BYGGET ☒ DETALJ. REG.		TEGNING: Sol og skygge 22.Juli (bolig og kontor)			
				FILNAVN: 1201820 Heimdals Øst FORSLAG 20180702.pln				REVISJON:	
				FAG: TEGNINGSNR.: V . 0 9 . 2 4					

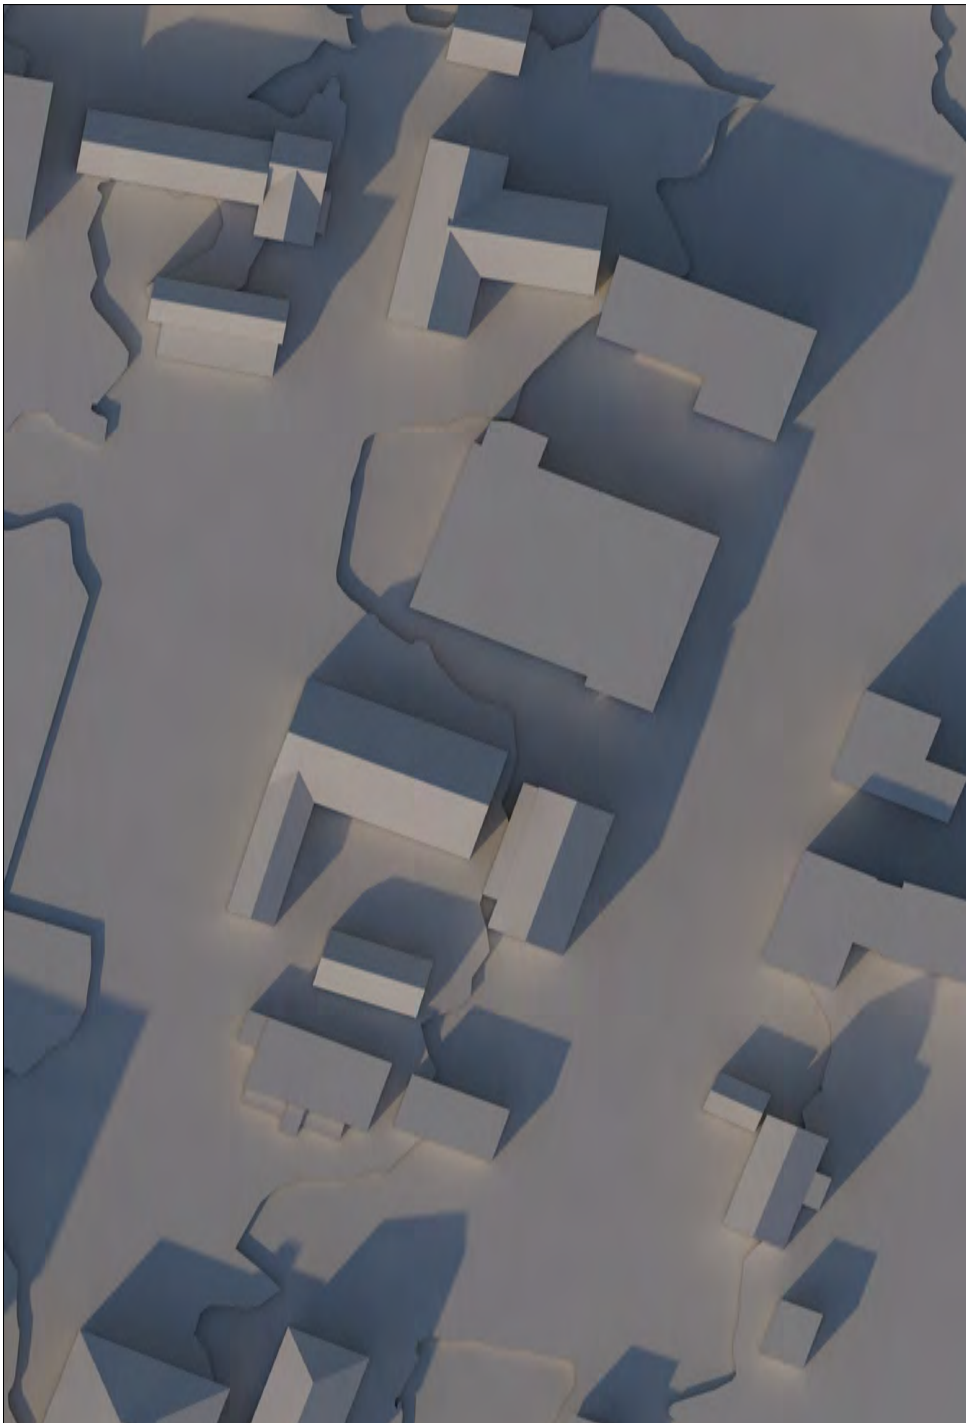

21.Mars kl.15

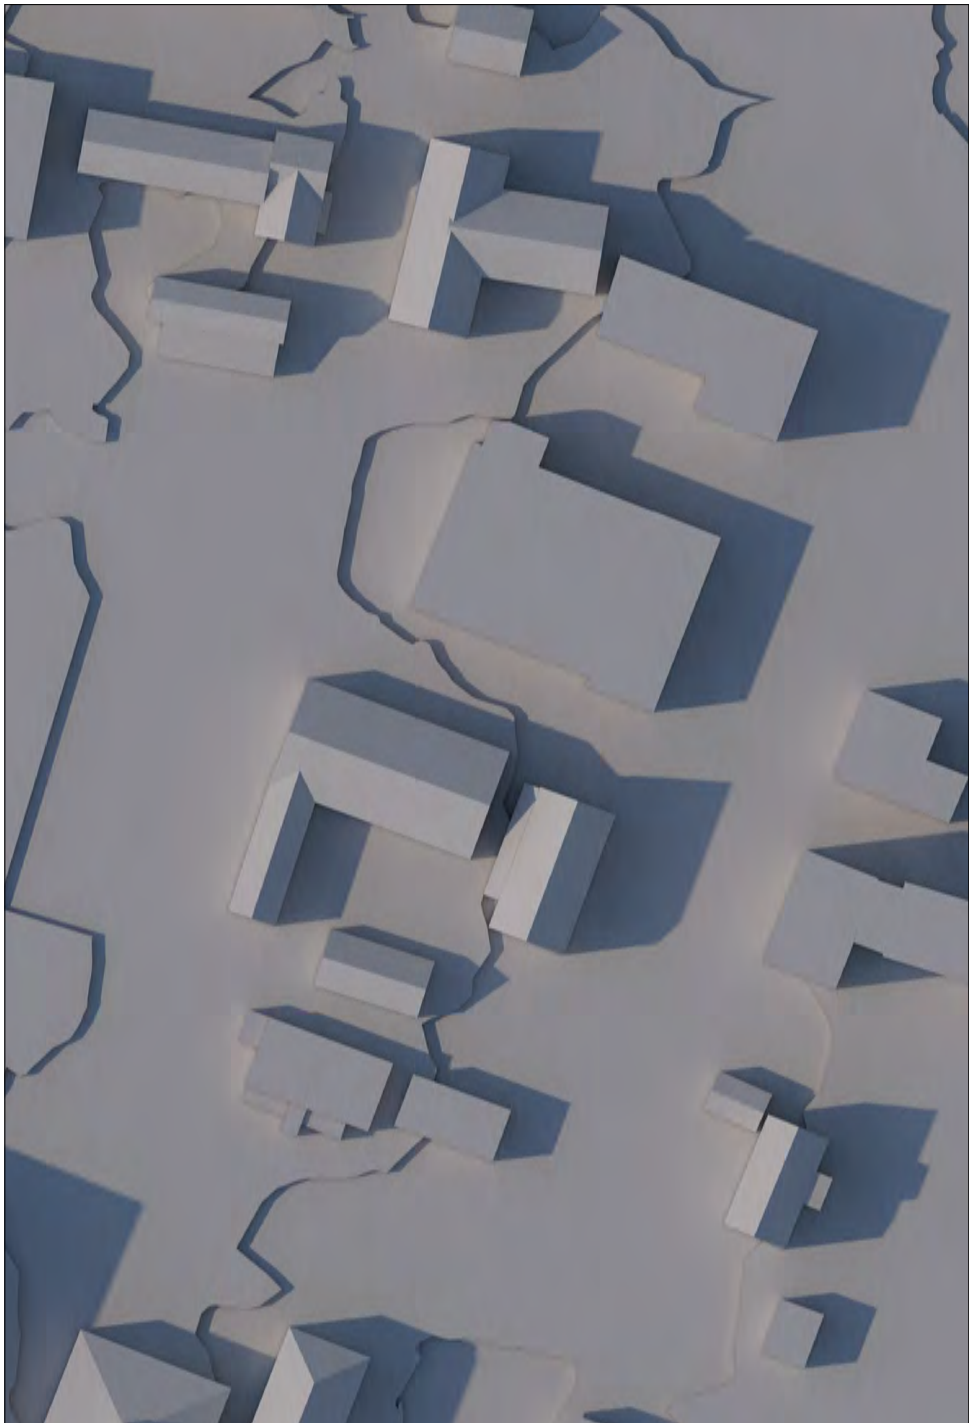

23.Juni kl.18

BYGGHERRE: 		PROSJEKT: Detaljert reguleringsplan Heimdalsvegen 1, 3, 3b, 3c			
ARKITEKT:  Per Knudsen Arkitektkontor AS Brattørgt. 5 - 7010 Trondheim Tlf. 73 52 91 30 - pka@pka.no		TEGNET: X.B.G. A.P.	KONTR.: M.E.	DATO: 05.07.18	PROSJEKTNR.: 1201820
FASE: ☐ FORPROSJEKT ☐ ANBUDSTEGNING ☐ SØKNAD OM TILTAK ☐ ARBEIDSTEGNING ☐ FORELØPIG ☐ SOM BYGGET ☐ SALGSTEGNING ☒ DETALJ. REG.		TEGNING: Sol og skygge Eksisterende situasjon			
FILNAVN: 1201820 Heimdals Øst FORSLAG 20180702.pln					
FAG:		TEGNINGSNR.: V . 0 9 . 3 1			REVISJON: