

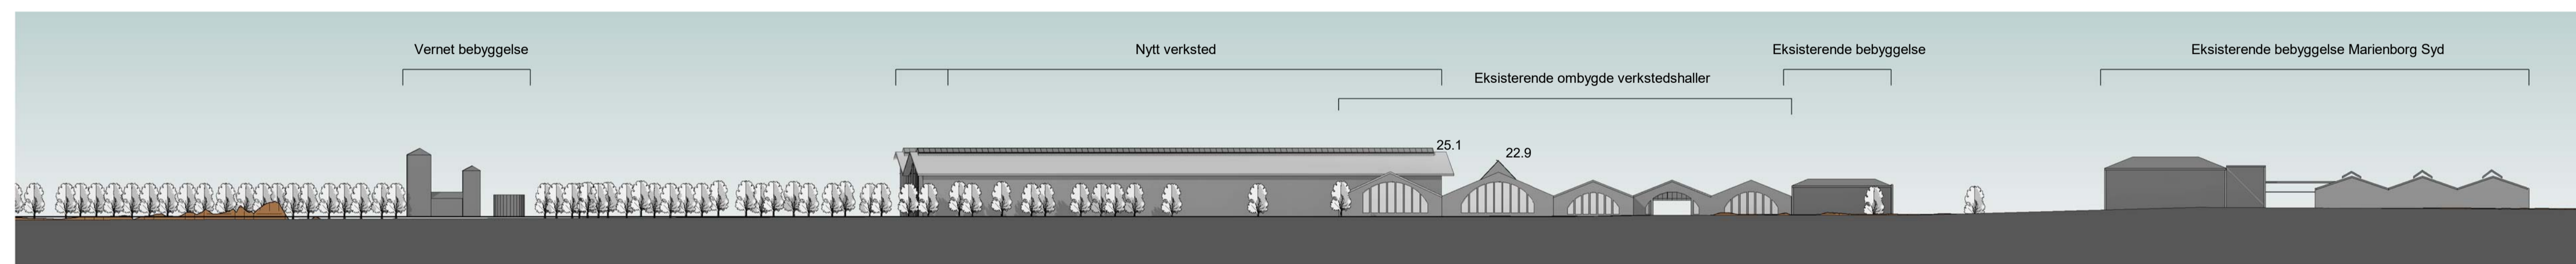


Fase 1

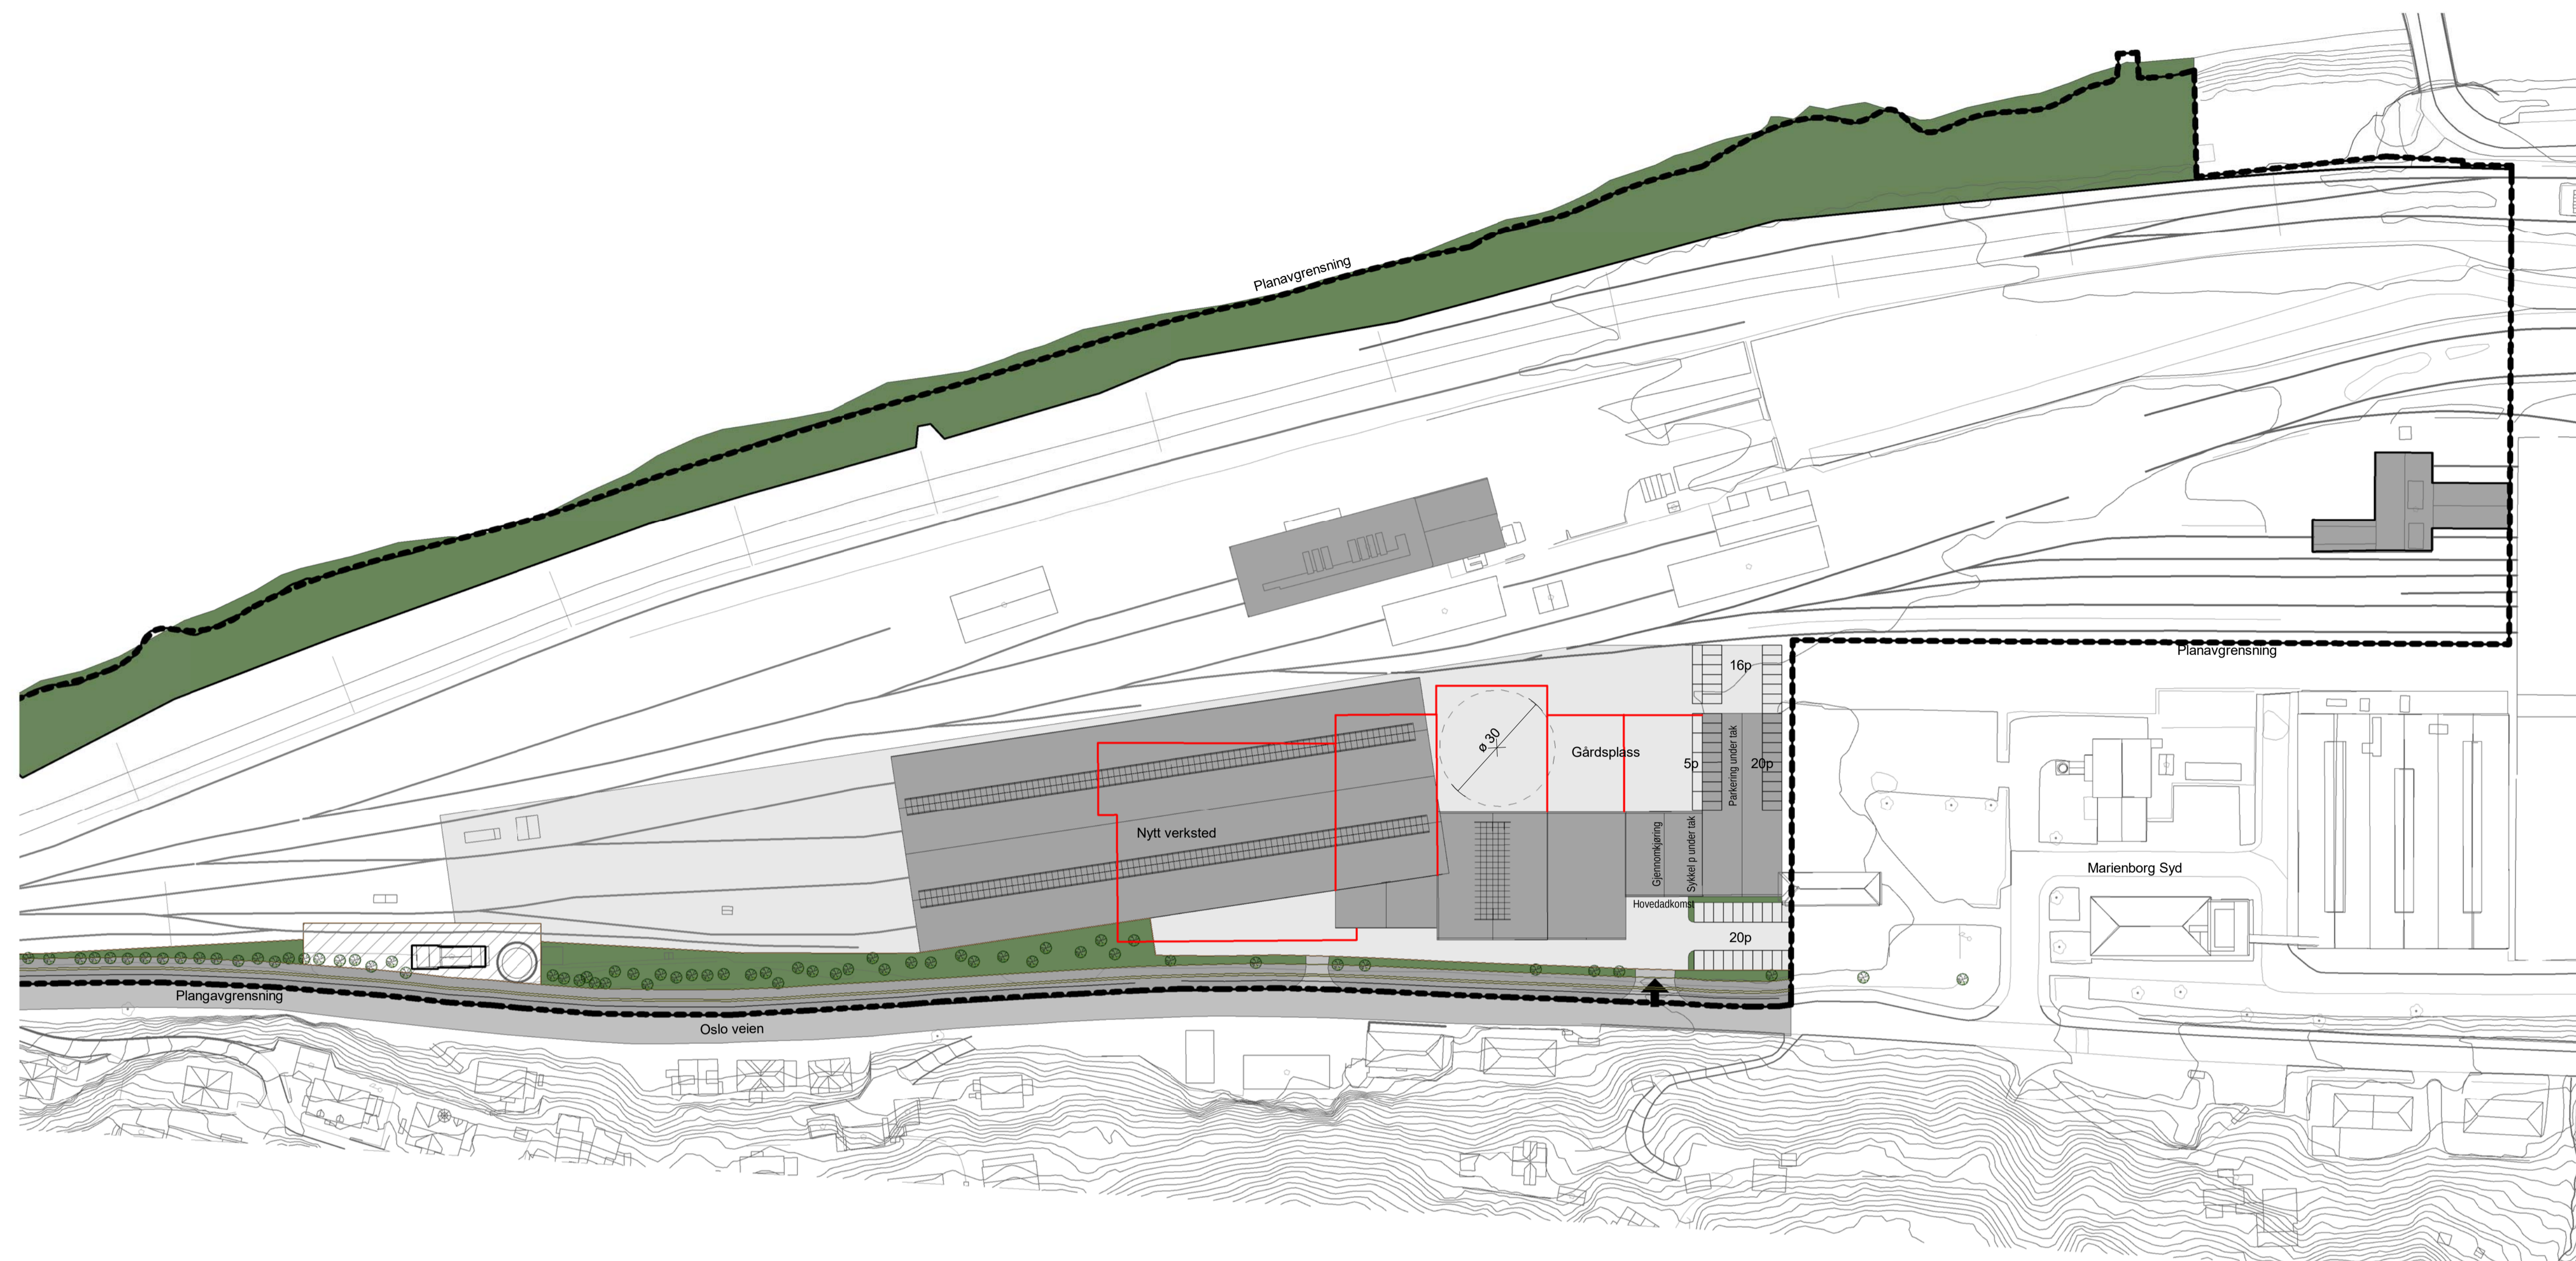

Langsnitt mot øst Fase 1
1 : 1000

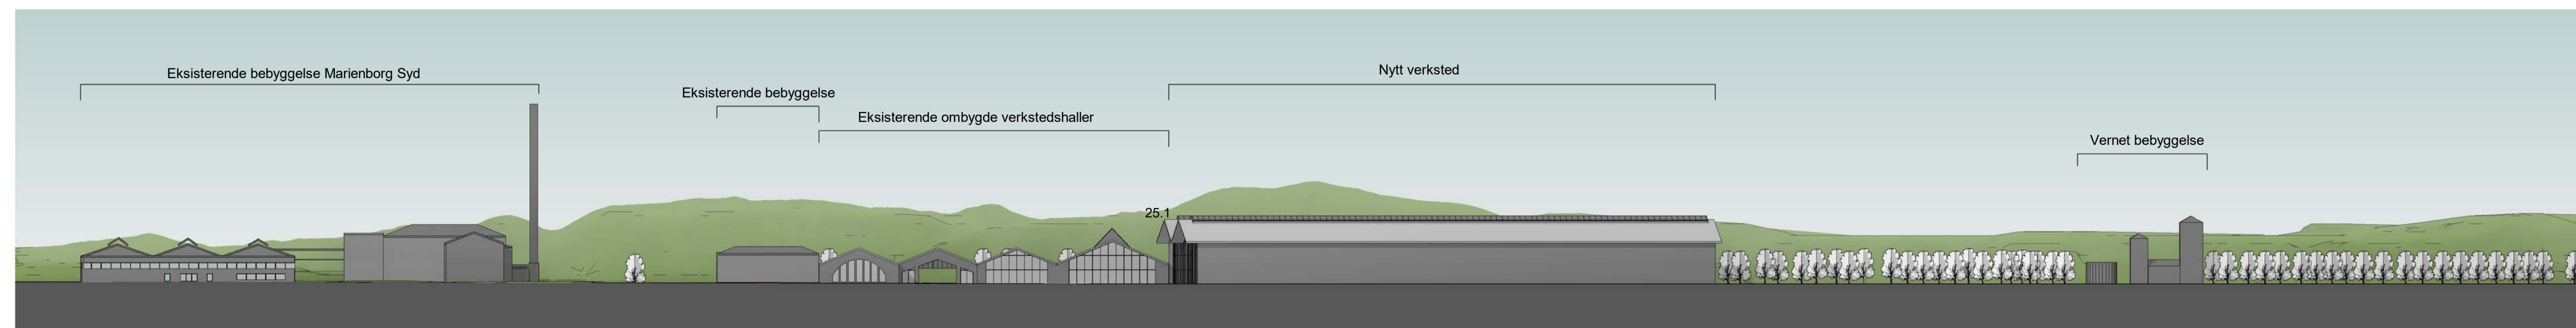

Langsnitt mot vest Fase 1
1 : 1000

Rev.	Dato	Tekst	Tegn.	Kont.	Godk.
1					

Målestokk: 1:1000 Tegningnr.: A-70-0-00-01 Rev.:



Oppdragsgiver: Marienborg nord Prosjekt nr.: 2017.1

Tegningsstatus: Illustrasjonsplan med langsnitt Fase 1

Dato: 01-02-2016	Tegnet av:	Kontrollert av:	Ansvarlig:	Rev. dato:
Format: A1	Målestokk: 1 : 1000	Tegningnr.: A-70-0-00-01	Rev.:	