

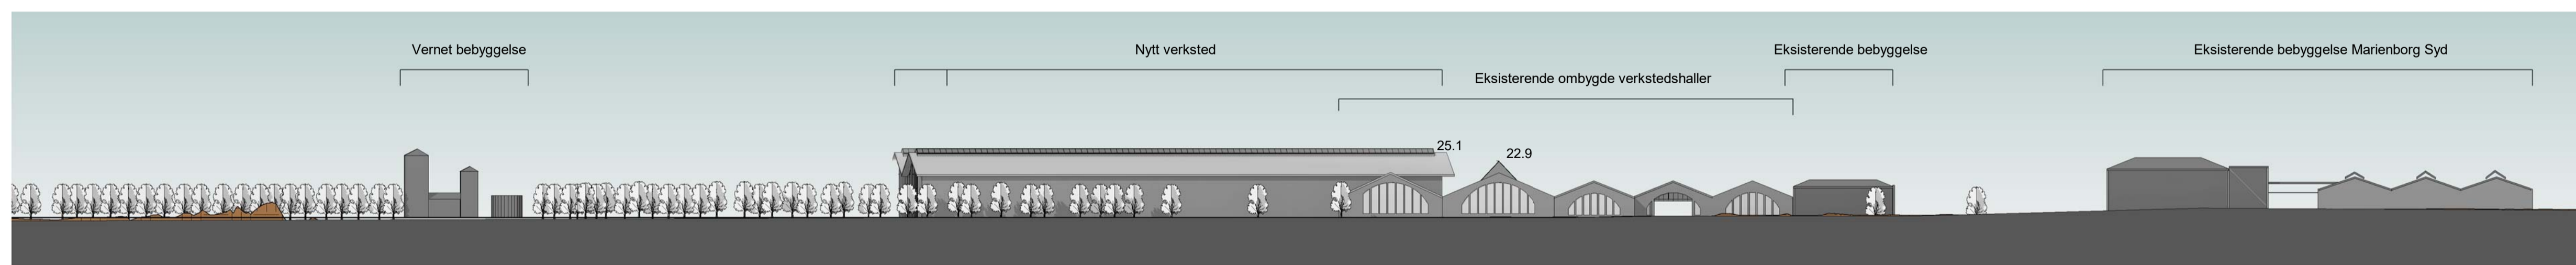


Fase 2

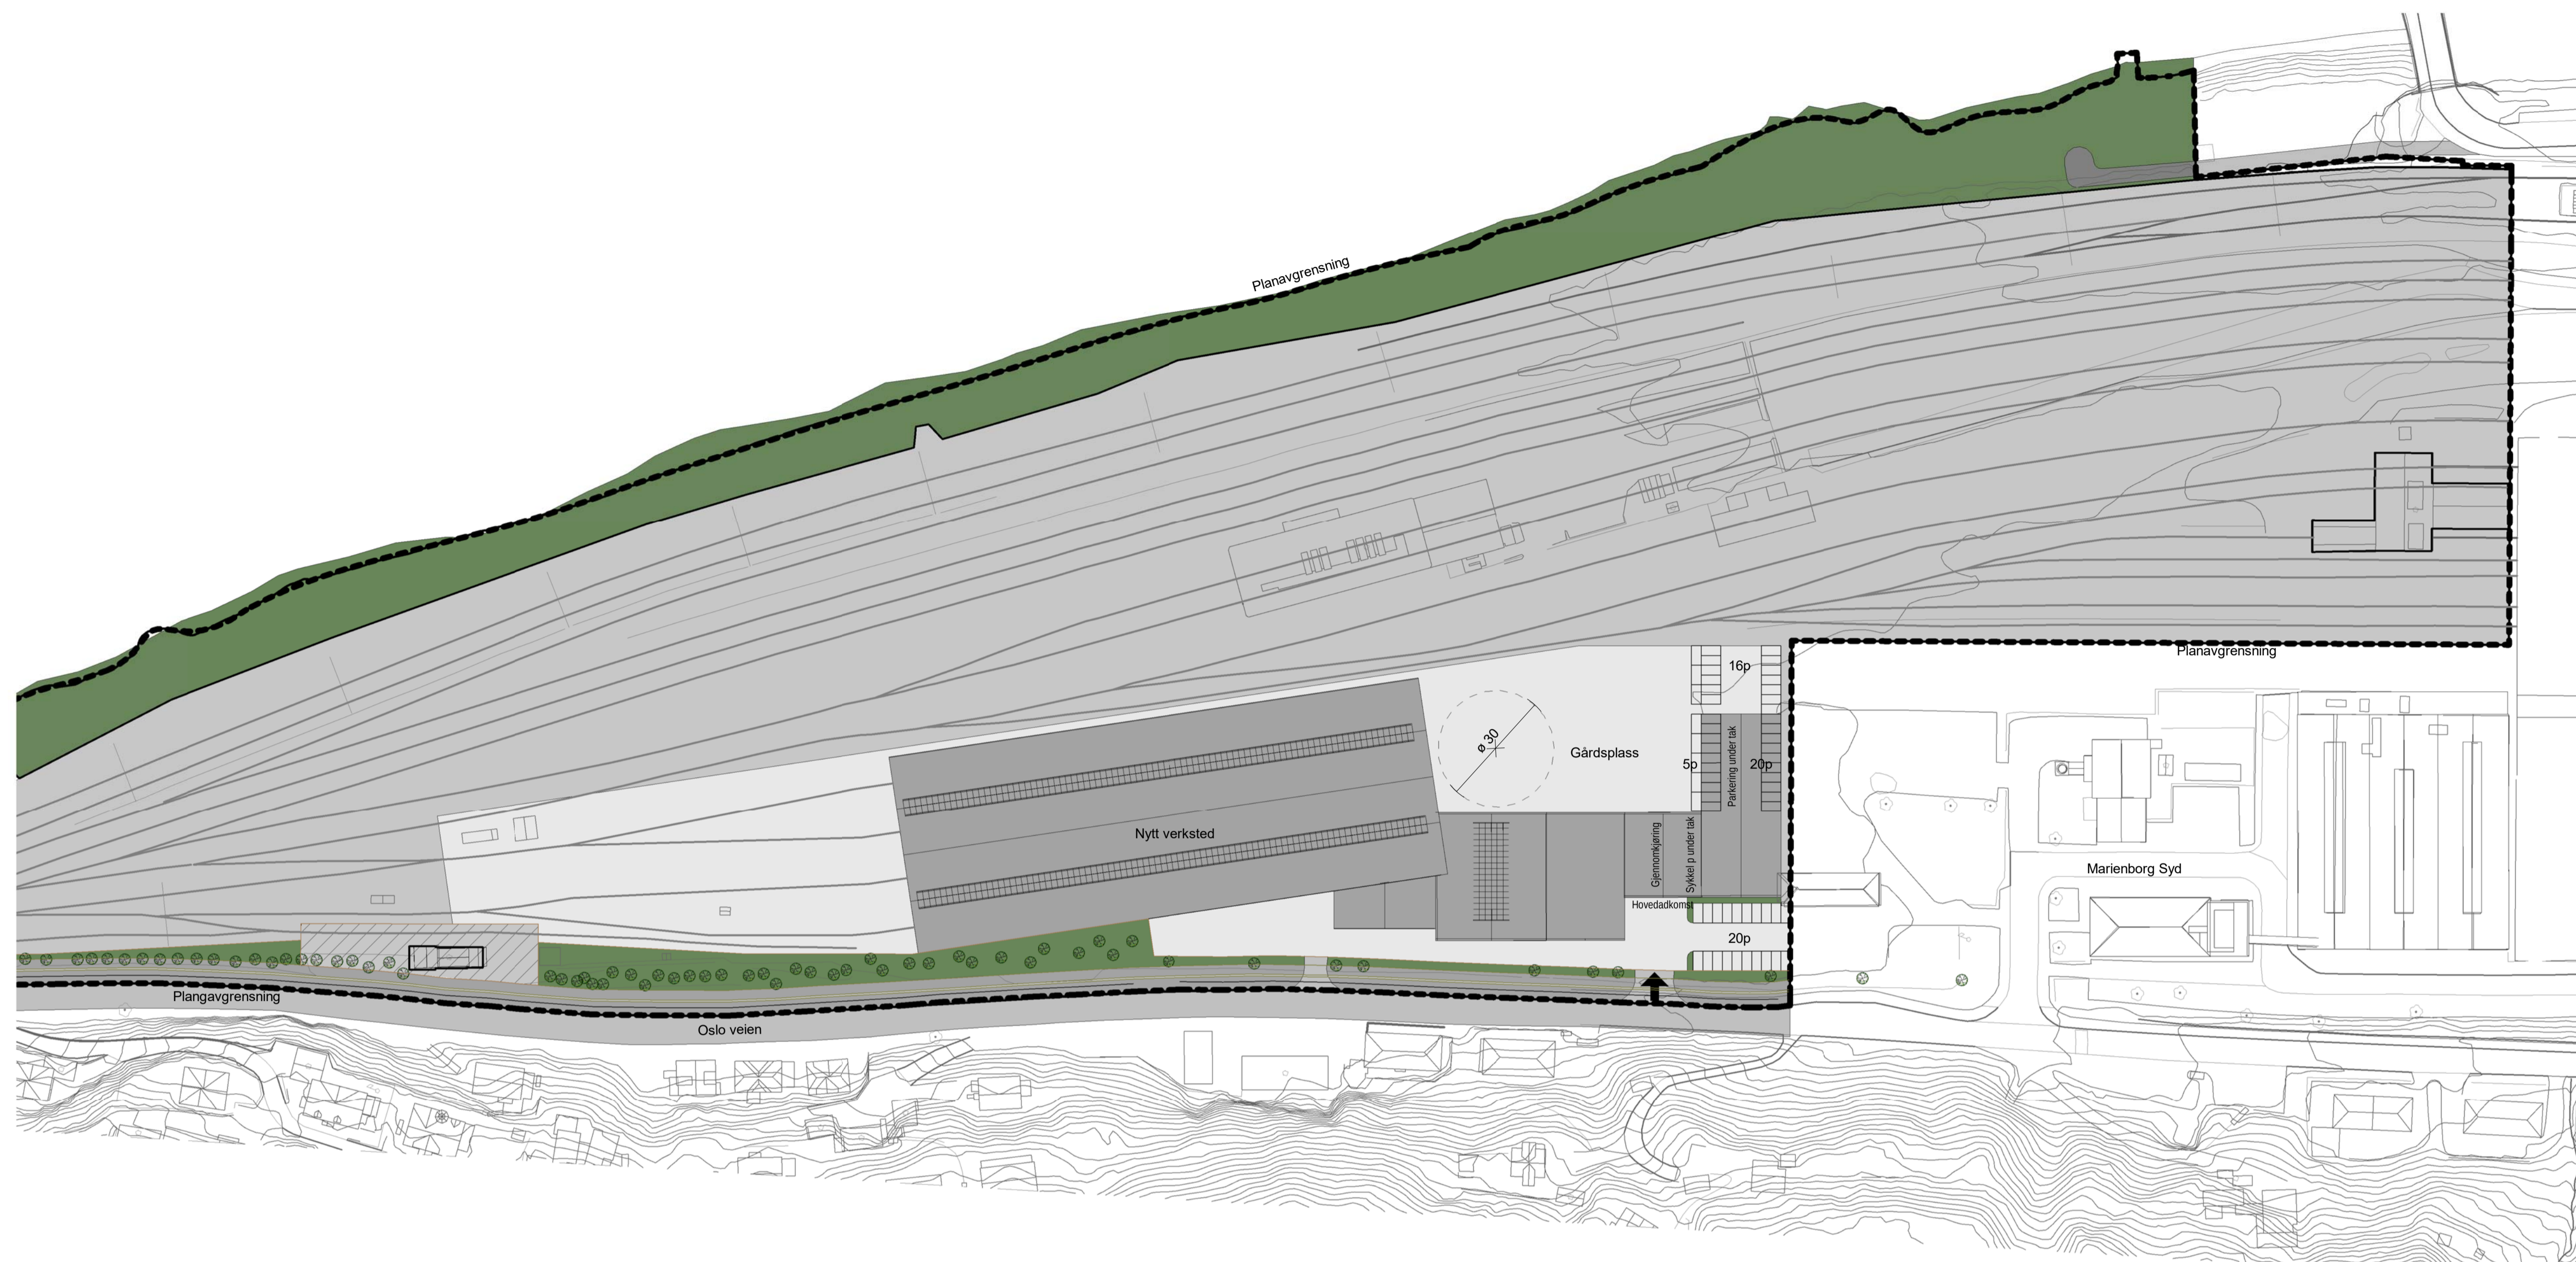

Langsnitt mot øst Fase 2
1 : 1000

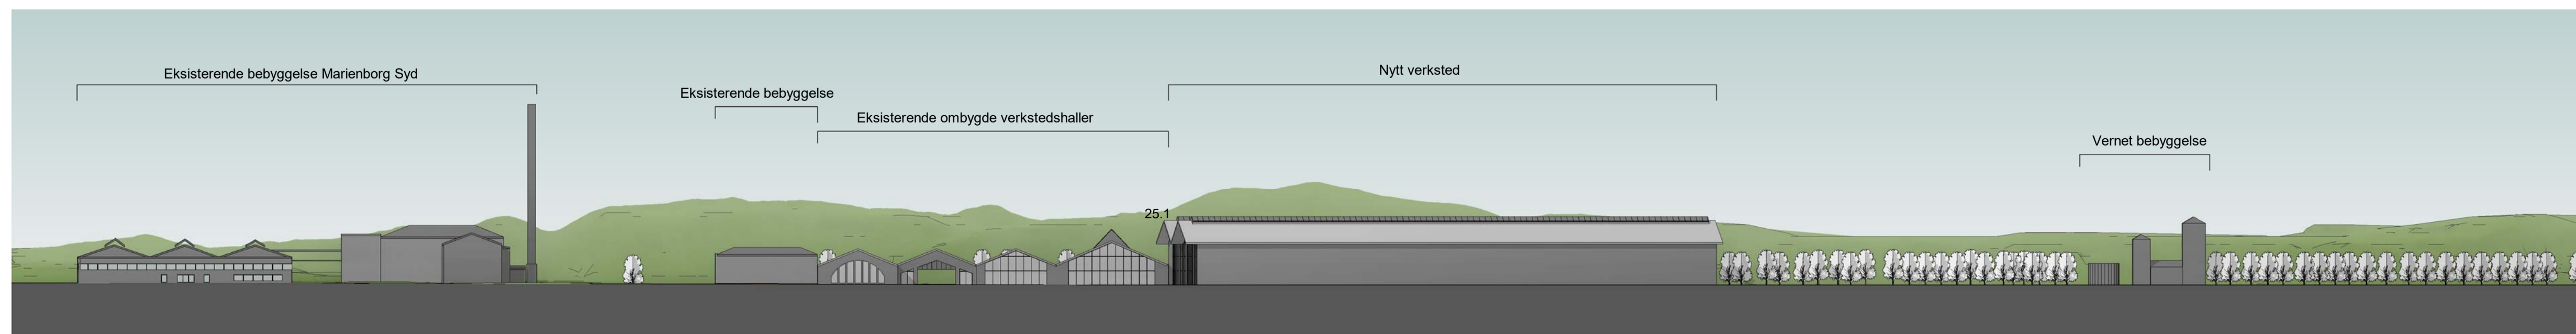

Langsnitt mot vest Fase 2
1 : 1000

Rev.	Dato	Tekst	Tegn.	Kont.	Godk.
Målestokk:	Tegningnr.: A-70-0-00-02		Rev.:		

ARK ARKITEKTER
ASTRUP OG HELLERN

Oppdragsgiver: Marienborg nord

Prosjekt: 2017.1

Tegningsstatus: Illustrasjonsplan med langsnitt Fase 2

Tegningsprosjekt: Illustrasjonsplan med langsnitt Fase 2

Dato: 04/03/18	Tegnet av: Author	Kontrollert av: Checker	Ansvarlig: Approver	Rev. dato:
Format: A1	Målestokk: 1 : 1000	Tegningnr.: A-70-0-00-02	Rev.:	