



Midteggan fra sentrum
Normalprofil ved nytt fortau
Vegmodell 20000
M = 1:50 (A1)

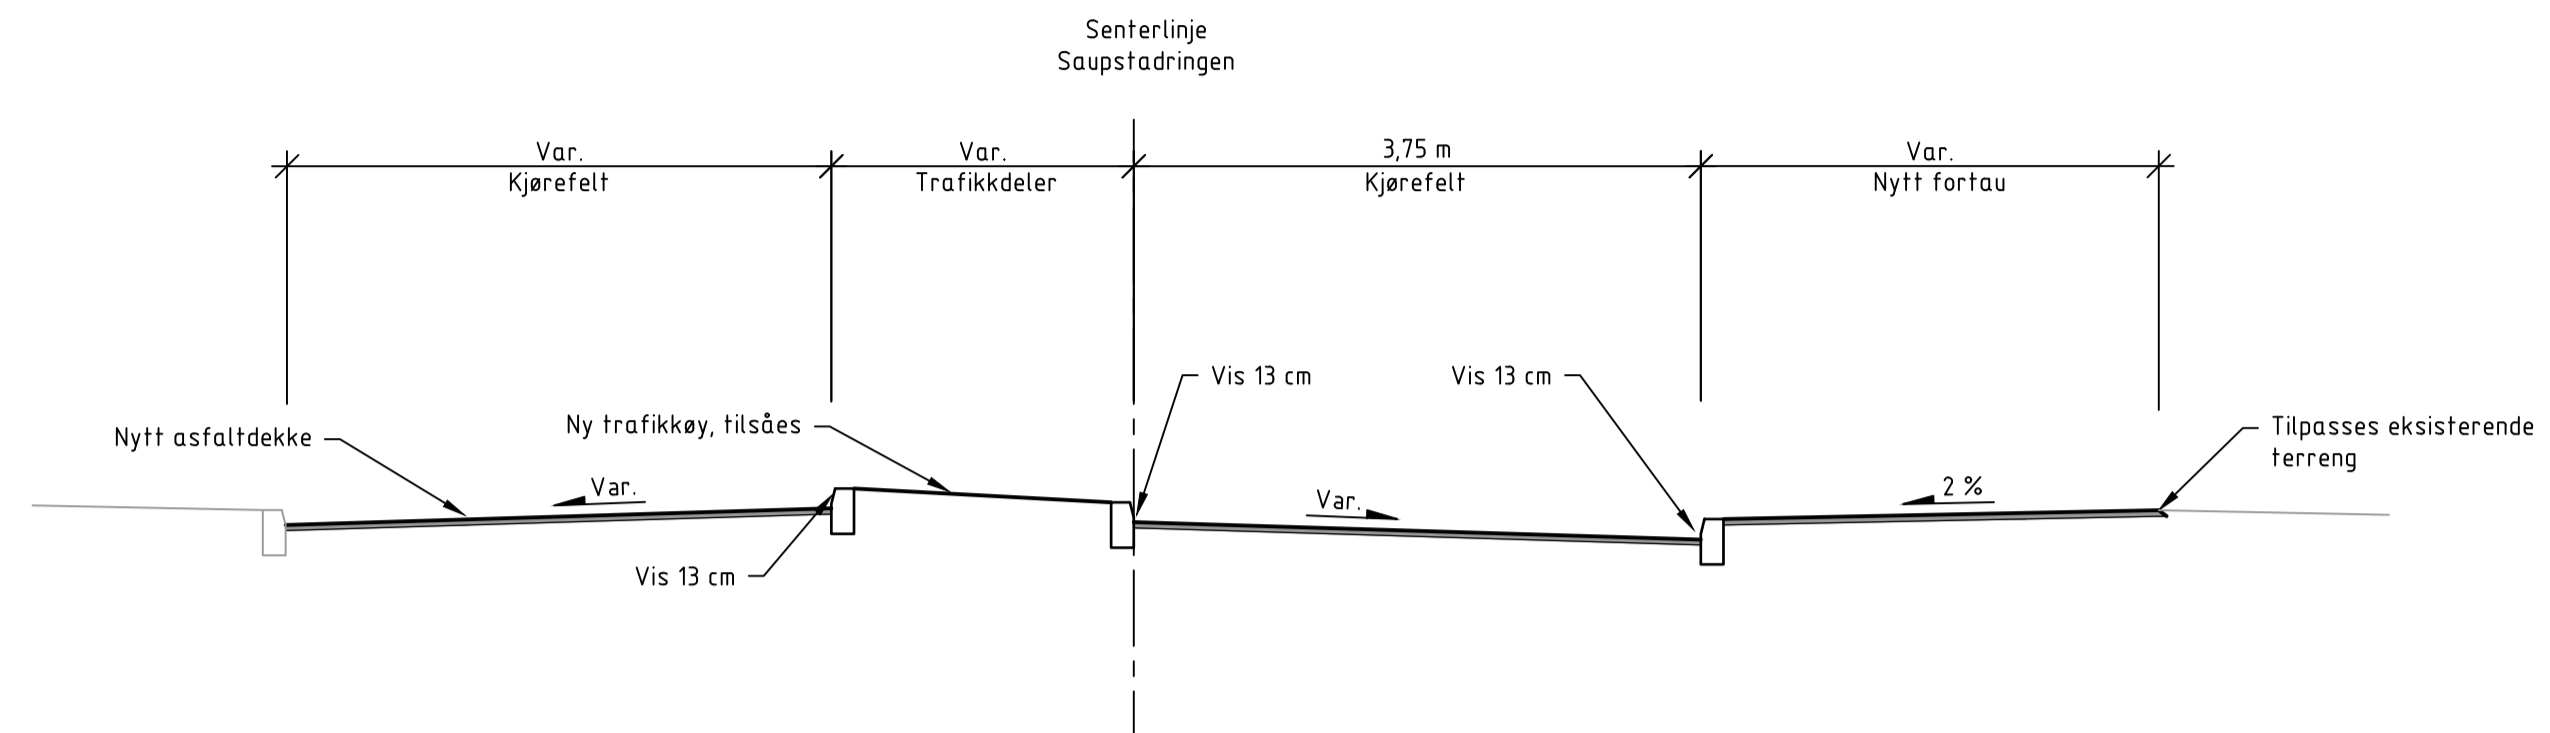

Midteggan fra sentrum
Normalprofil ved plattform
Vegmodell 20000
M = 1:50 (A1)

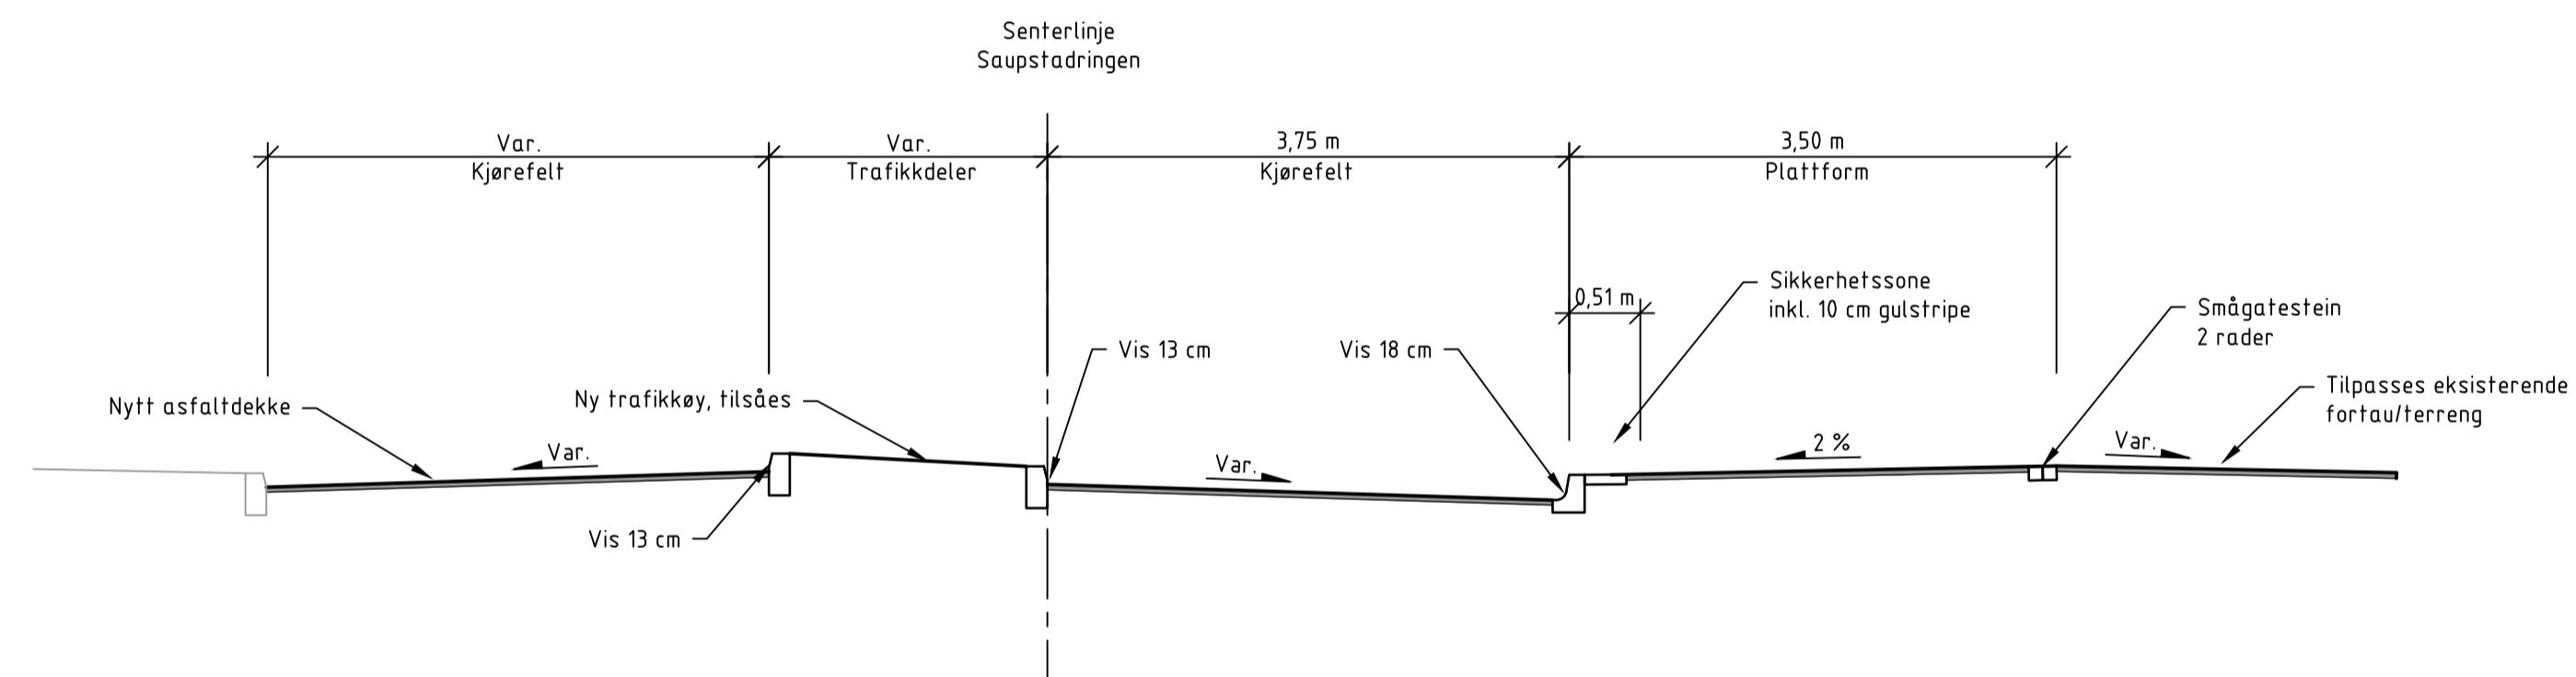

Henvisninger Trondheim kommunes normtegnninger

- TK-E 02-1: Detaljer holdeplass
- TK-E 02-2: Detaljer holdeplass, ledelinjer
- TK-F 03: Normalprofil
- TK-J 01: Utkiling i veg
- TK-J 02: Utforming/krav kantstein
- TK-J 03: Detaljer kanstein G/S-veger

Retningslinjer for gravearbeider på det kommunale vegnettet i Trondheim

Henvisninger

C-201 Plan- og profil

01	Reguleringsplan, 1 gangs behandling	01.12.2017	HGJ	KrisH	KC
Rev.	Beskrivelse	Dato	For	Kontr.	Godkj.
	Miljøpakken ved Trondheim kommune		RIVeg		A1
	MetroBuss - Midteggan, fra sentrum	01.12.2017			
	MetroBusslinje: M2				Format/Beskr.: 1:50 (A1)
	Tiltakstype: Stasjon				1:100 (A3)
	Tegningstype: Normalprofil, overbygning og kantsteinsdetaljer				
	Fase: Reguleringsplan				
	Konstr./Fagret	Kontrollert	Godkjent		
	HGJ	KrisH	KC		
	Oppdragsnr.	Tegningsnr.			
	10200535-02	F-201			
					Rev.
					01

Multiconsult