

# TEGNFORKLARING

## PBL §12-5, PLANFORMÅL

1. Bebyggelse og anlegg (PBL §12-5, ledd nr. 1)


- Boligbebyggelse (1110)
  - Renovasjonsanlegg (1550)
  - Uteopphold (1600)
  - Forretning/ Tjenesteyting/ Parkering (1900)
2. Samferdselsanlegg og teknisk infrastruktur (PBL §12-5, ledd nr. 2)
- Kjøreveg (2011)
  - Fortau (2012)
  - Torg (2013)
  - Sykkelveg (2017)
  - Annen veggrunn - teknisk (2018)
  - Annen veggrunn - grøntareal (2019)
  - Parkering (2080)

3. Grønnstruktur (PBL §12-5, ledd nr. 3)

- Turveg (3031)
- PBL §12.6, HENSYSSONER
- Sikringszone frisikt (H140)
  - Hensynssone grønnstruktur (H560)

## JURIDISKE LINJER OG SYMBOLER

- Planens begrensning (1201)
- Formålsgrense (1202)
- Byggegrense (1211)
- Regulert fotgjengerfelt (1226)
- Anvisning av avkjørsel (1242)
- Regulert høyde
- Bebyggelse fjernet
- Støyskjerm
- Stenging av avkjørsel

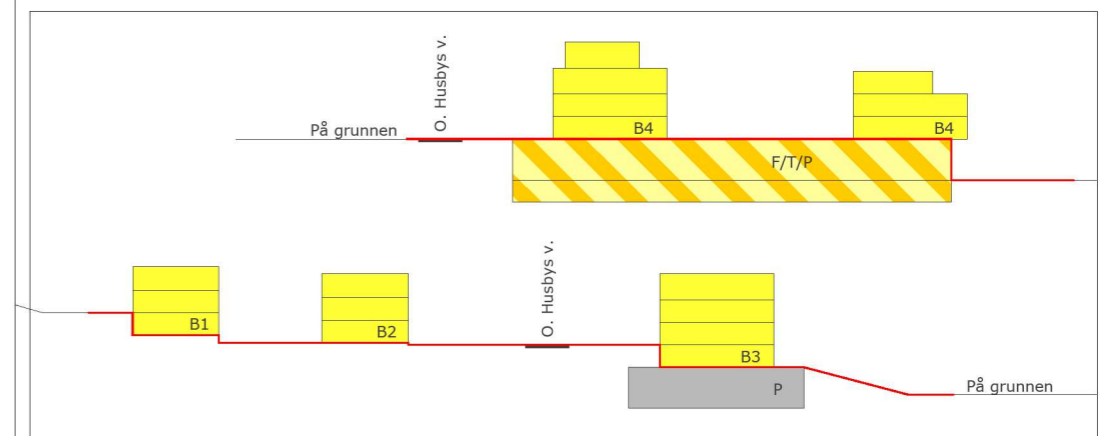

Koordinatsystem UTM32 euref89  
 Høydereferanse NN2000  
 Kartuttrekk pr. dato: 28.06.2017

Ekvidistanse 1m  
 Kilde: Ambita Infoland

## TRONDHEIM KOMMUNE

Detaljregulering av Odd Husbys veg og Anders Wigens veg  
 gnr/bnr 103/850, 103/294, 104/1152, 104/7 m.fl.  
 Plankart 1 av 2

Målestokk:  
 1:1000 (A3)

Revisjoner	Dato	Sign.	Revisjoner	Dato	Sign.
Byggegrense B3	14.02.2018	BKS	Byggegrense + Bygg bevares	31.05.2018	TS
Diverse endringer	27.04.2018	RBH	B5 fjernet: Endring planavgr.	11.06.2018	TS
Diverse endringer	03.05.2018	TS			

Saksbehandling i følge Plan- og bygningsloven	Dato	Sign.
Kunngjøring vedrørende reguleringsarbeidet		
1. behandling i PMU/ Det faste utvalg for plansaker		
Utlegging til offentlig ettersyn		
2. behandling i PMU/ Det faste utvalg for plansaker		
Evtl. nytt offentlig ettersyn		
3. behandling i PMU/ Det faste utvalg for plansaker		
Kommunestyrets vedtak		

Forslagsstiller: Voll Arkitekter



Reguleringsplan nr:  
 r20170003  
 Kommunens saksnr.:  
 17/23742

Dato: 23.01.2018