

TEGNFORKLARING

PBL §12-5, PLANFORMÅL

1. Bebyggelse og anlegg (PBL §12-5, ledd nr. 1)

Forretning/ Tjenesteyting/ Parkering (1900)

2. Samferdselsanlegg og teknisk infrastruktur (PBL §12-5, ledd nr. 2)

Parkering (2080)

PBL § 12.7, Bestemmelser

Bestemmellesområde: p-kjeller #1

JURIDISKE LINJER OG SYMBOLER

Planens begrensning (1201)

Formålsgranse (1202)


Byggegranse (1211)

Bestemmellesgranse

Anvisning av avkjørsel (1242)

Bebyggelse fjernes

Planens begrensning på plankart 1 av 2 (1201)

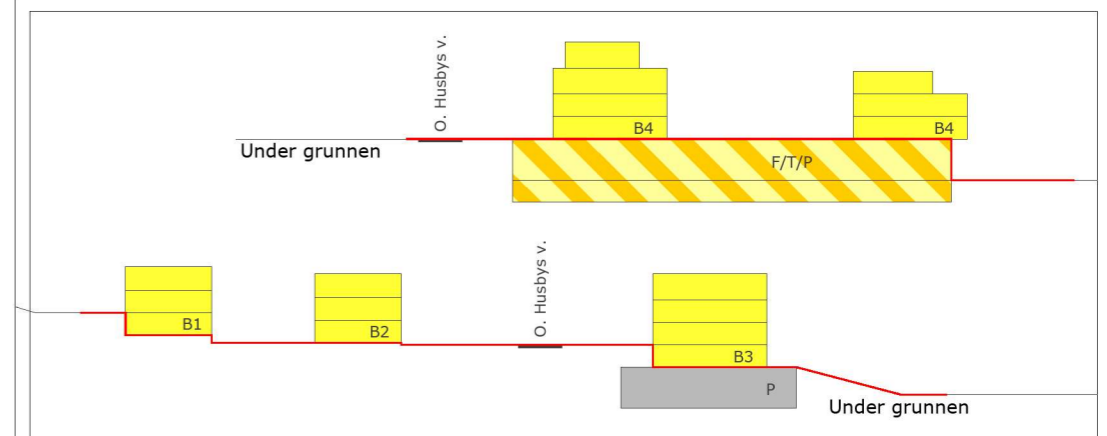


Koordinatsystem UTM32 euref89

Høydereferanse NN2000

Kartuttrekk pr. dato: 28.06.2017

Ekvidistanse 1m

Kilde: Ambita Infoland

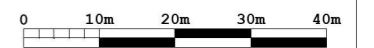

TRONDHEIM KOMMUNE

Detaljregulering av Odd Husbys veg og Anders Wigans veg
gnr/bnr 103/850, 103/294, 104/1152, 104/7 m.fl.
Plankart 2 av 2



Målestokk:
1:1000 (A3)

REVISJONER	DATO	SIGN.	DATO	SIGN.
Diverse endringer	27.04.2018	RBH		
Diverse endringer	03.05.2018	TS		
endring planavgr. på grunn	11.06.2018	TS		

SAKSBEHANDLING I FØLGE PLAN- OG BYGNINGSLOVEN	DATO	SIGN.
Kunngjøring vedrørende reguleringsarbeidet		
1. behandling i PMU/ Det faste utvalg for plansaker		
Utlekking til offentlig ettersyn		
2. behandling i PMU/ Det faste utvalg for plansaker		
Evtl. nytt offentlig ettersyn		
3. behandling i PMU/ Det faste utvalg for plansaker		
Kommunestyrets vedtak		

Forslagsstiller: Voll Arkitekter



Reguleringsplan nr:
r20170003

Kommunens saksnr.:
17/23742

Dato: 22.01.2018