







Midtbyen

Foreløpig Status

01.04.2016

Jarmund/Vignæs AS Arkitekter MNAL

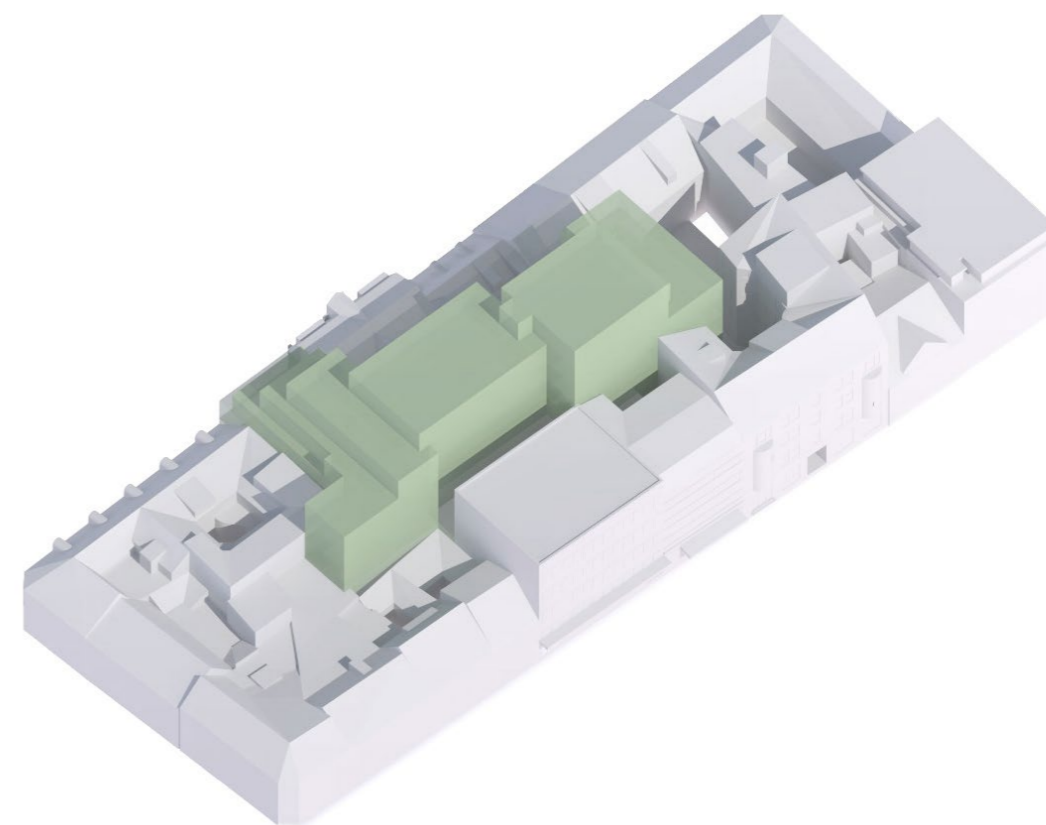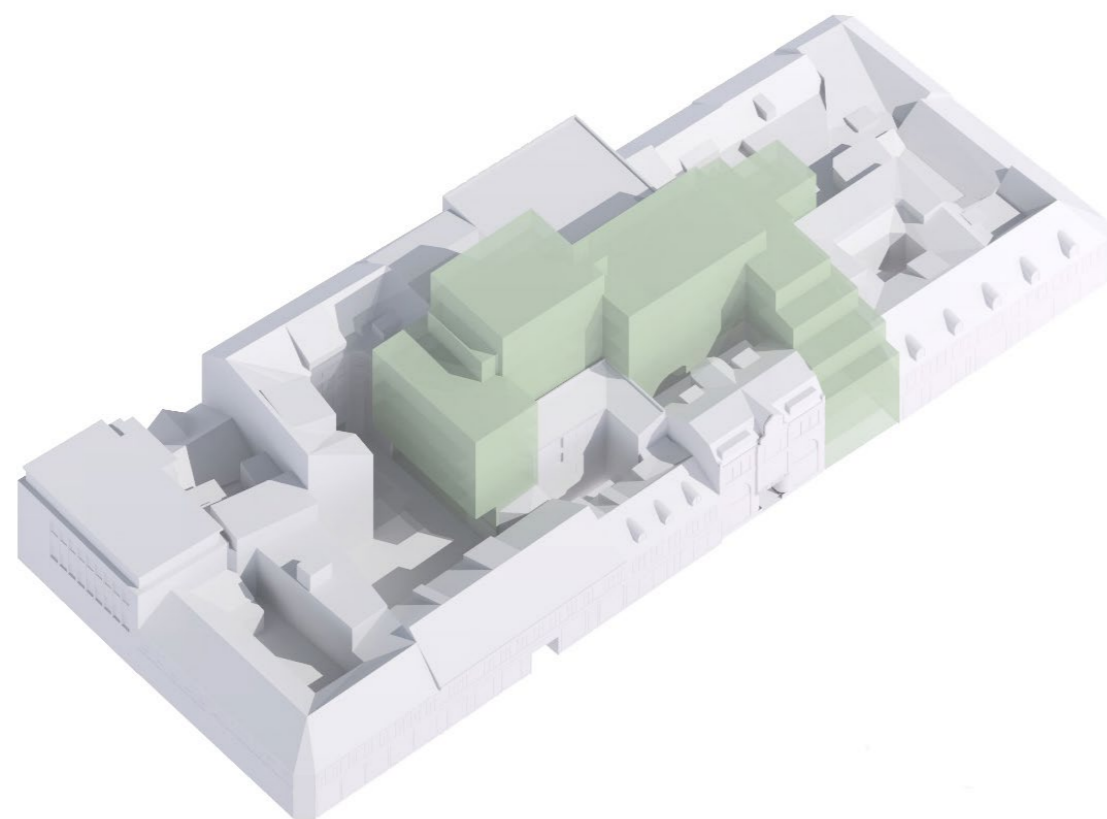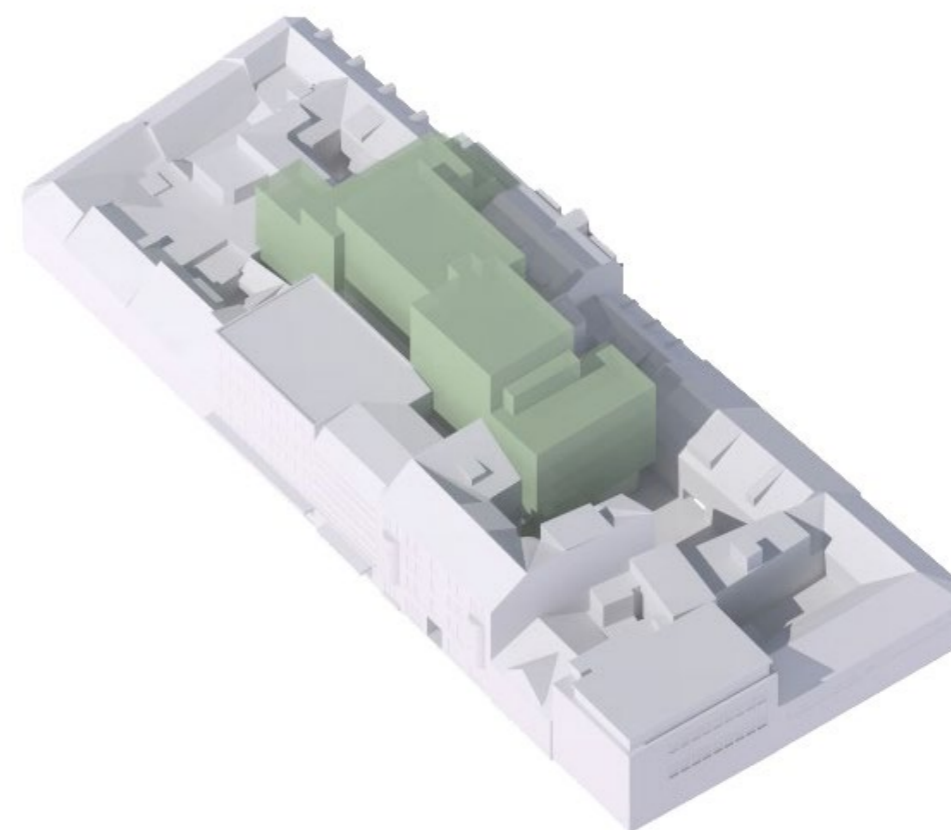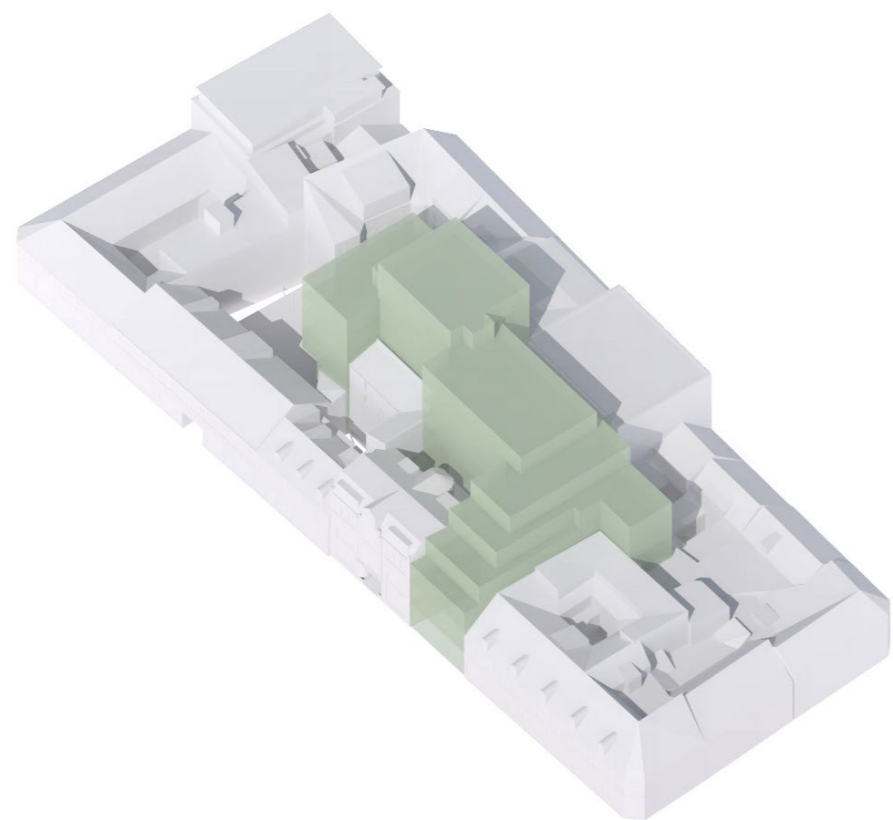

u.etg.



28 boder
a 5 M2

23

21

19

17

25

teknisk rom

boder

søppelrom

teknisk rom

boder

boder

UNDERETASJE
KJELLER
699.8 M2
c+ 3,600

boder

sykkelparkering
kontor og bolig

18

16

14

12 B

12

10 B

10

BTA 738 M2

JARMUND/VIGSNÆS AS
ARKITEKTER MNAL

MIDTBYKVARTALET
ECD

PLAN - ALTERNATIV A
KJELLERETASJE

SKISSER

HAUSMANNSGATE 6
0186 OSLO
WWW.JVA.NO

REV.DATO: 01.04.16
KONTROLL: AK

DATE: 18.01.2016
SIGN: MK

MÅLESTOKK: 1:250
ARKFORMAT: A3

1. etg



JARMUND/VIGSNÆS AS
 ARKITEKTER MNAL

MIDTBYKVARTALET
 ECD

DATE: 18.01.2016 REV.DATO: 01.04.16
 SIGN: MK KONTROLL: AK

PLAN - ALTERNATIV A
 1. ETASJE

MALESTOKK: 1:250
 ARKFORMAT: A3

SKISSER

BTA 996 M2

2. etg



2. ETASJE
NÆRING
960,2 M2
c+ 11,350

Hotell

BTA 998 M2

SKISSER

PLAN - ALTERNATIV A
2. ETASJE

MÅLESTOKK: 1:250
ARKFORMAT: A3

MIDTBYKVARTALET
ECD


DATE: 18.01.2016
SIGN: MK

REV.DATO: 01.04.16
KONTROLL: AK

JARMUND/VIGSNÆS AS
ARKITEKTER MNAL

HAUSMANNSGATE 6 0186 OSLO
TLF: 22 99 43 43 WWW.JVA.NO

3. etg

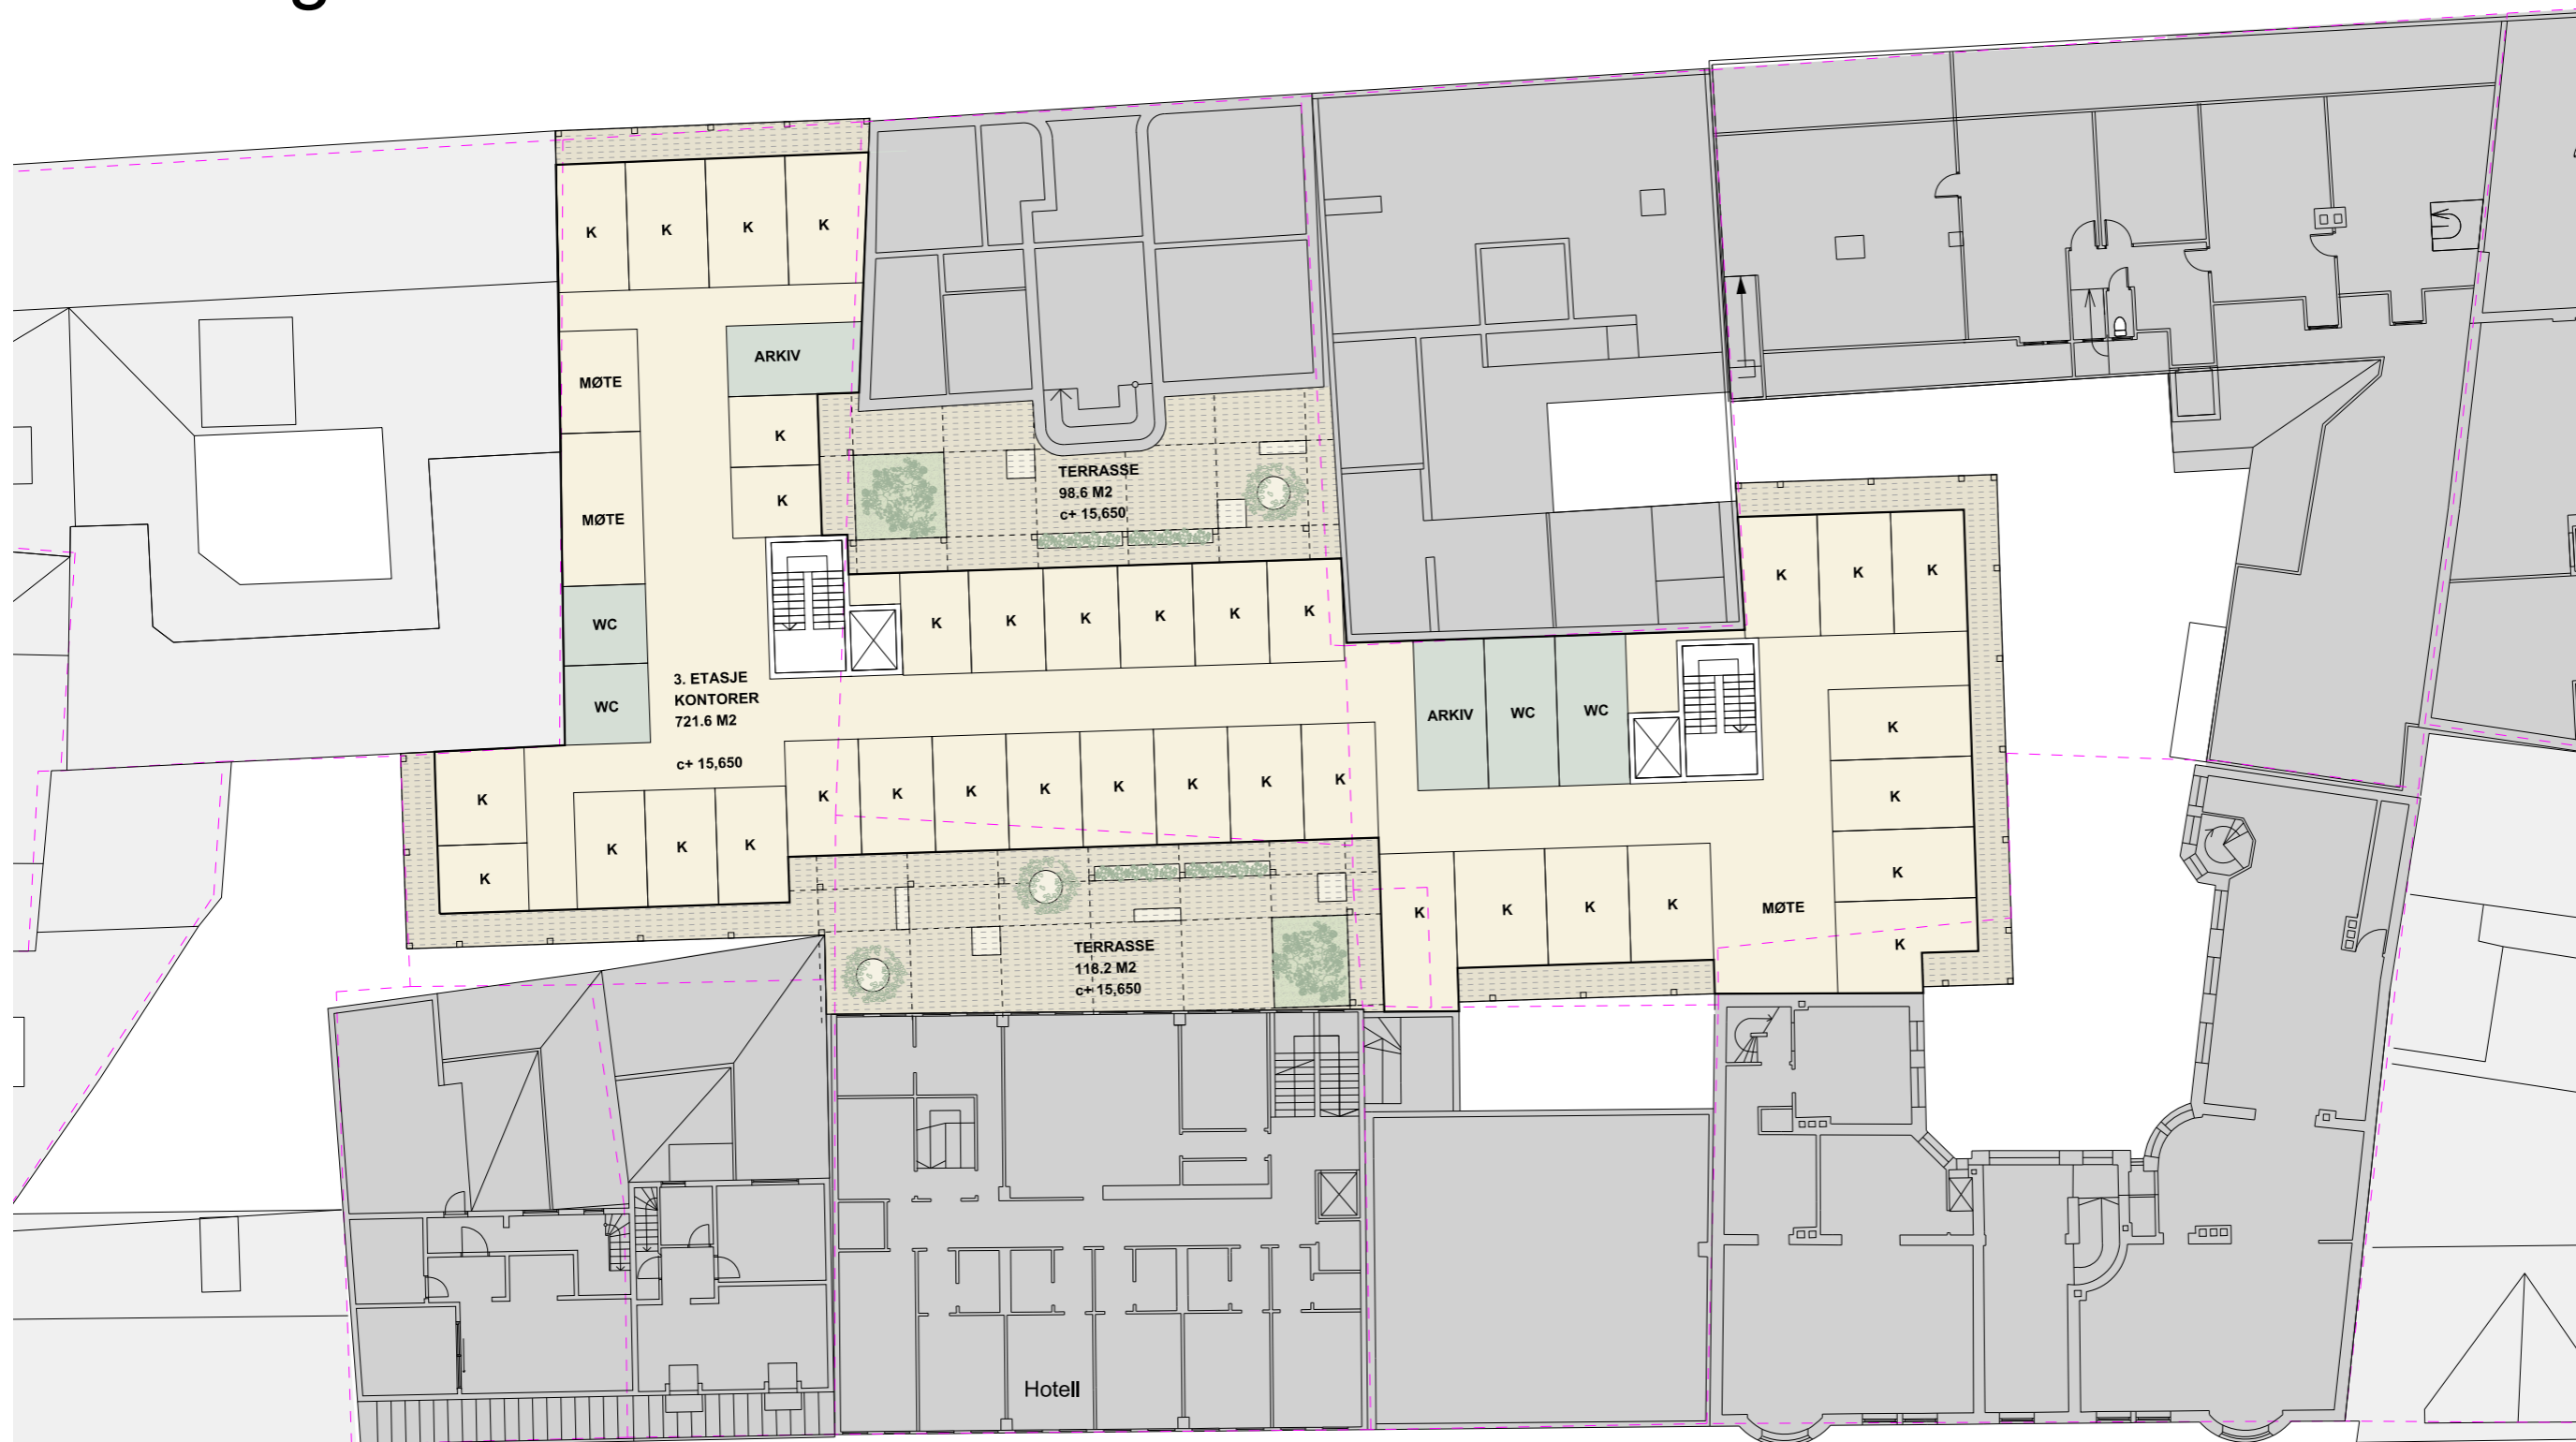

JARMUND/VIGSNÆS AS
ARKITEKTER MNAL

MIDTBYKVARTALET
ECD

PLAN - ALTERNATIV A
3. ETASJE

MÅLESTOKK: 1:250
ARKFORMAT: A3


DATE: 18.01.2016 REV.DATO: 01.04.16
SIGN: MK KONTROLL: AK

HAUSMANNSGATE 6 0186 OSLO
TLF: 22 99 43 43 WWW.JVA.NO

SKISSER

BTA 760 M2

4. etg

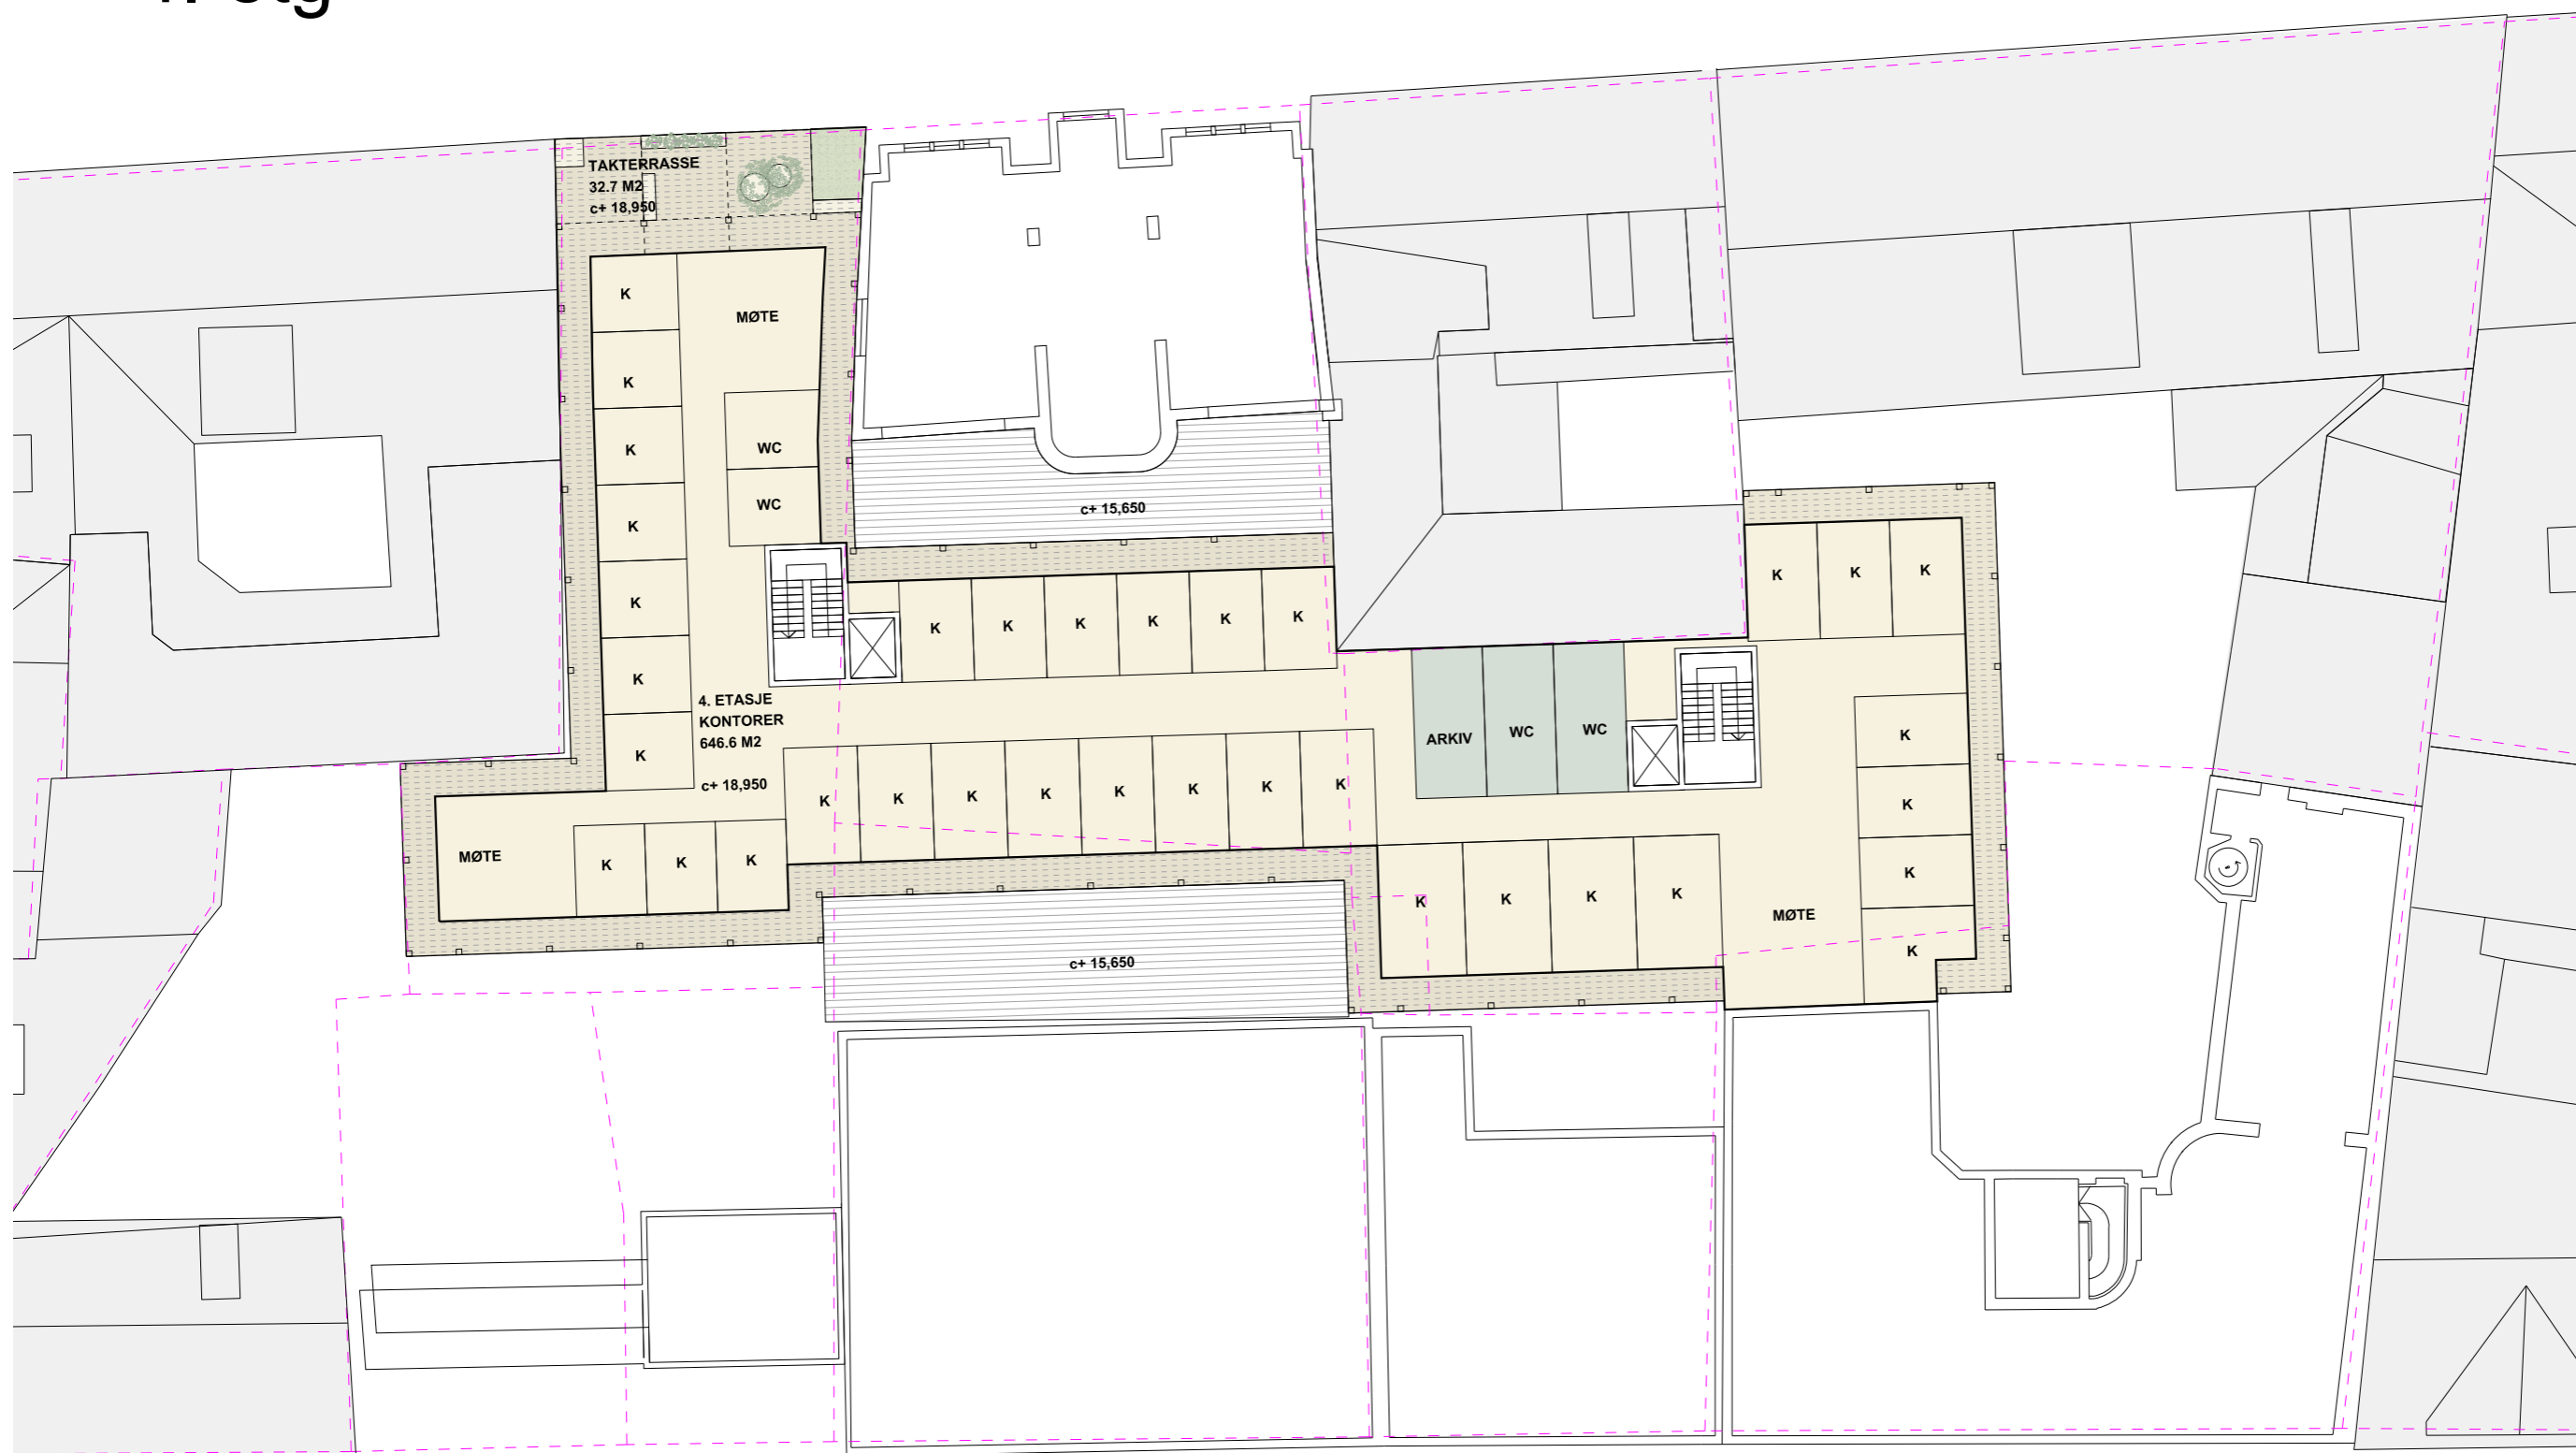

BTA 685 M2

JARMUND/VIGSNÆS AS
ARKITEKTER MNAL

MIDTBYKVARTALET
ECD

PLAN - ALTERNATIV A
4. ETASJE


SKISSER

HAUSMANNSGATE 6 0186 OSLO
WWW.JVA.NO
TLF: 22 99 43 43

REV.DATO: 01.04.16
KONTROLL: AK
DATO: 18.01.2016
SIGN: MK

MÅLESTOKK: 1:250
ARKFORMAT: A3

5. etg

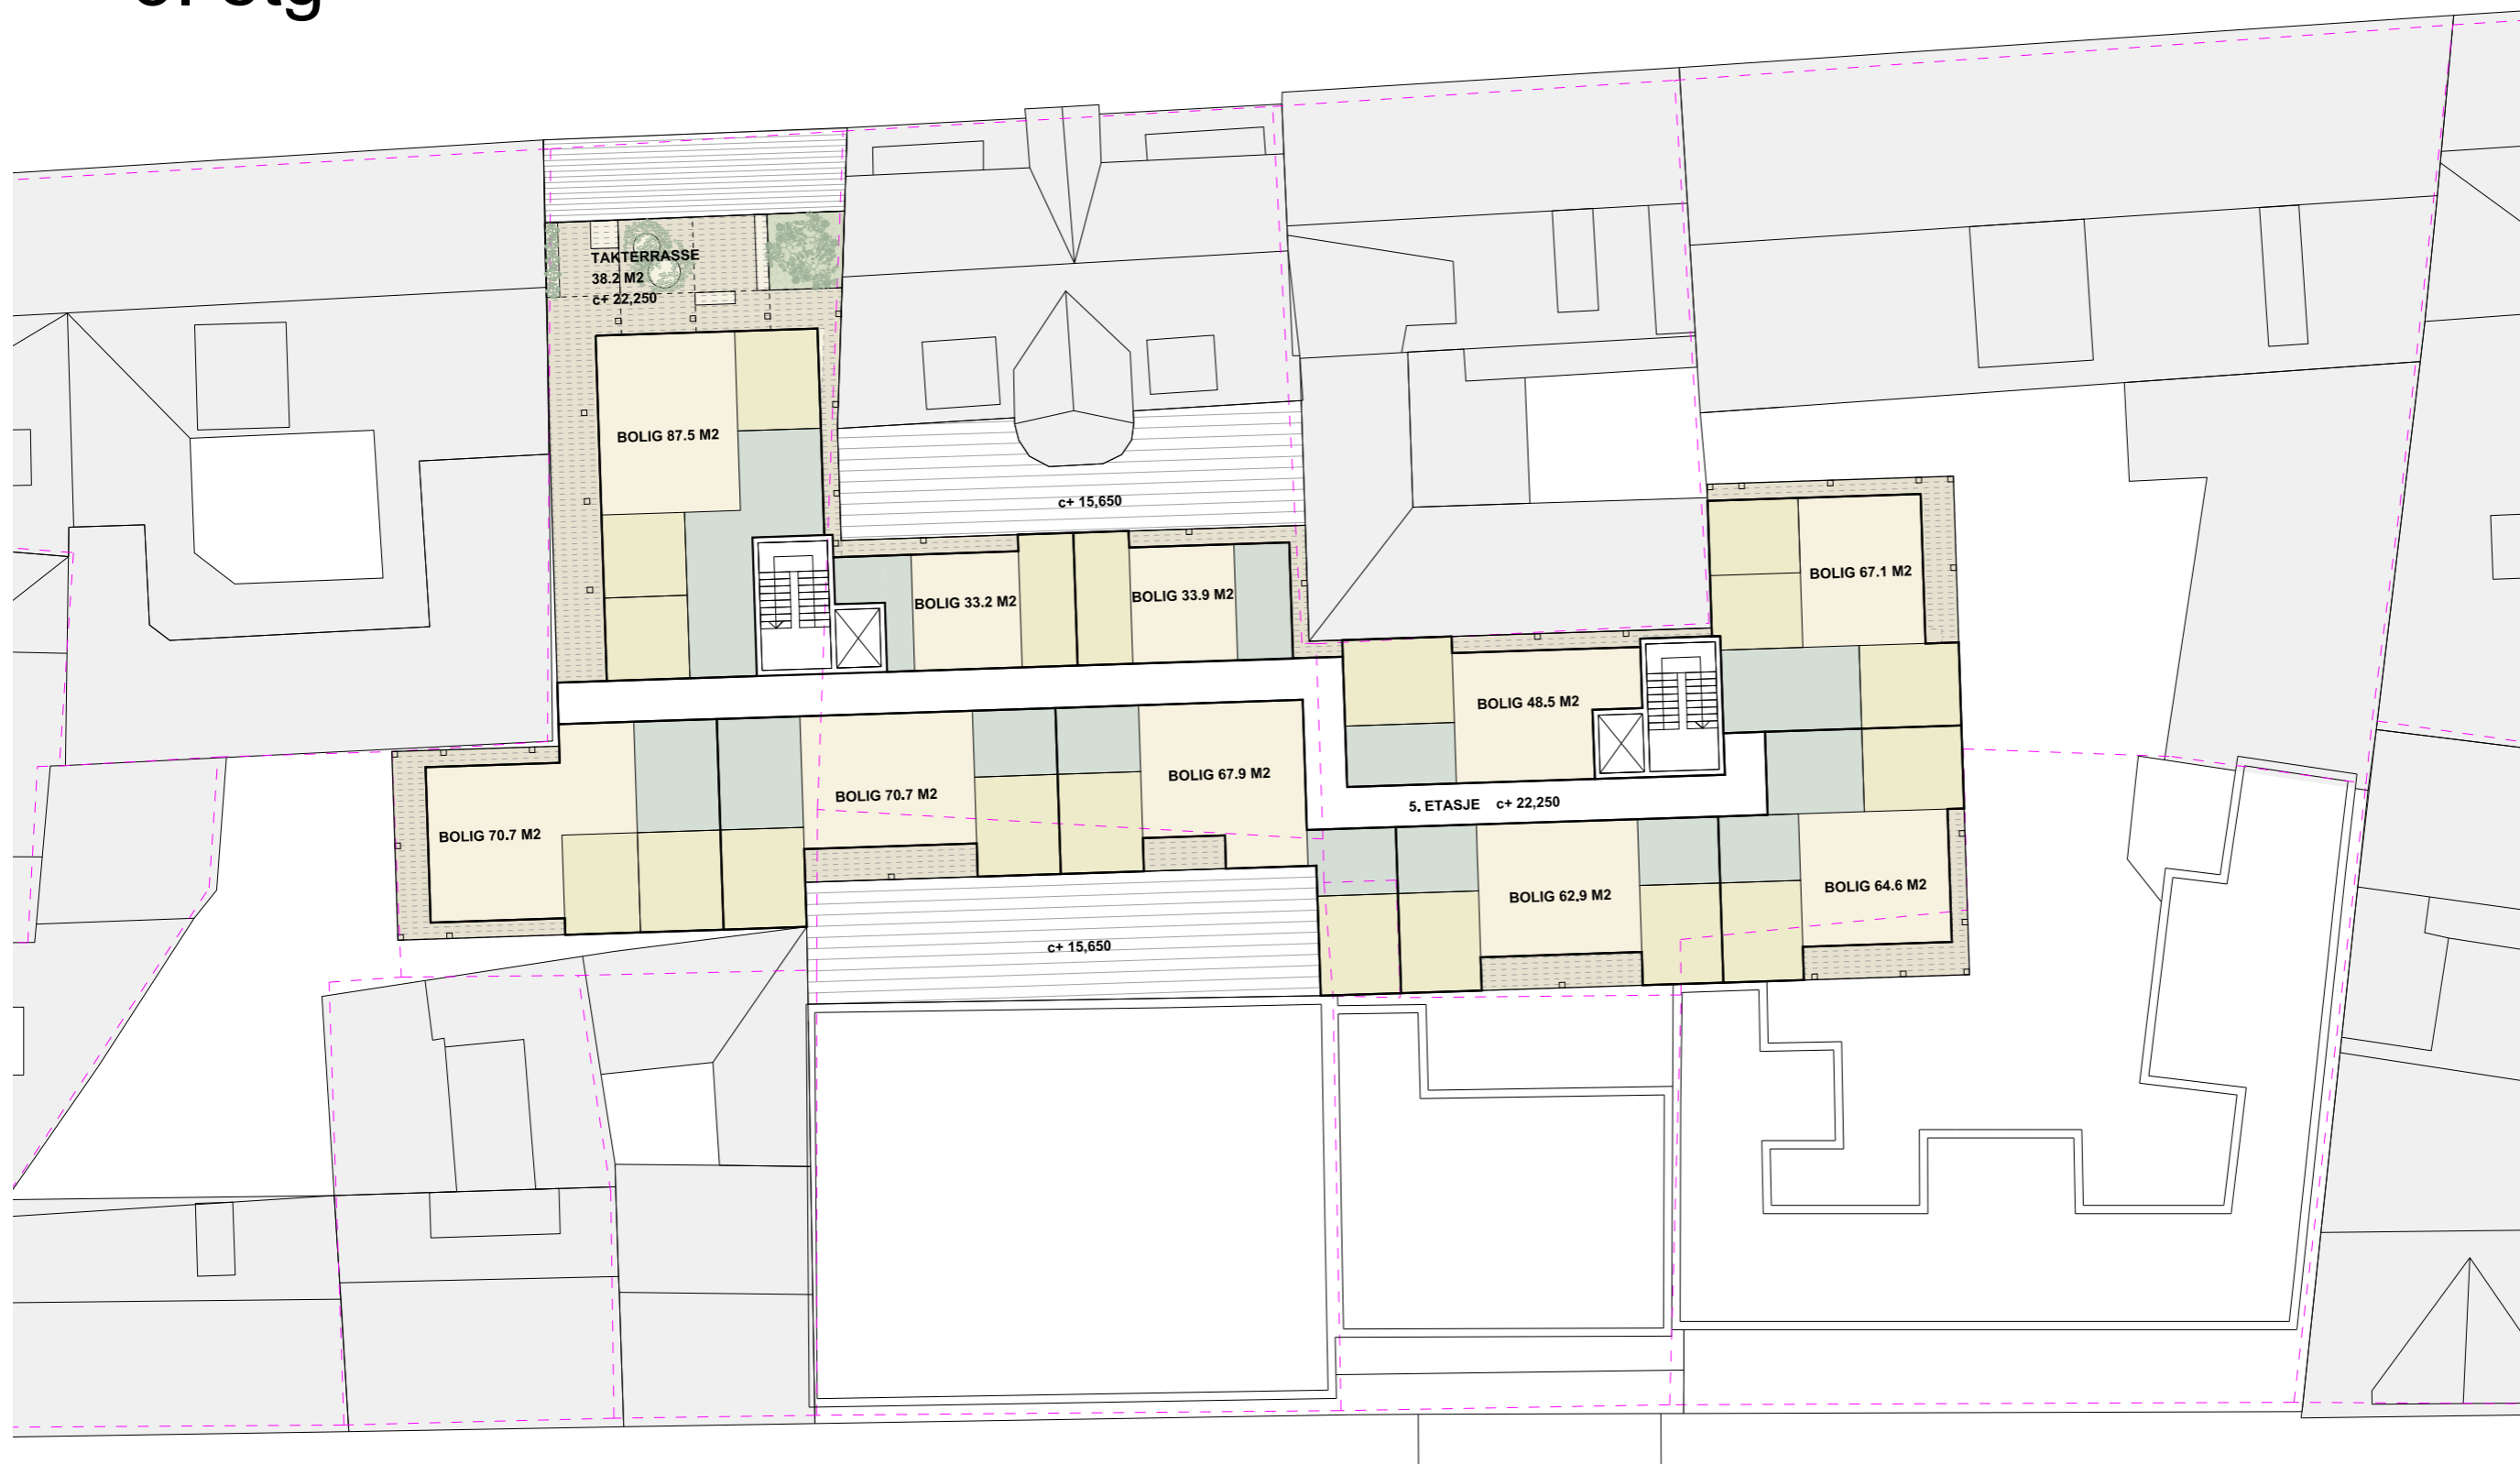

BTA 719 M2

JARMUND/VIGSNÆS AS
ARKITEKTER MNAL

MIDTBYKVARTALET
ECD

PLAN - ALTERNATIV A
5. ETASJE

SKISSER


HAUSMANNSGATE 6 0186 OSLO
WWW.JVA.NO
TLF: 22 99 43 43

REV.DATO: 01.04.16
KONTROLL: AK

DATE: 18.01.2016
SIGN: MK

MÅLESTOKK: 1:250
ARKFORMAT: A3

6. etg

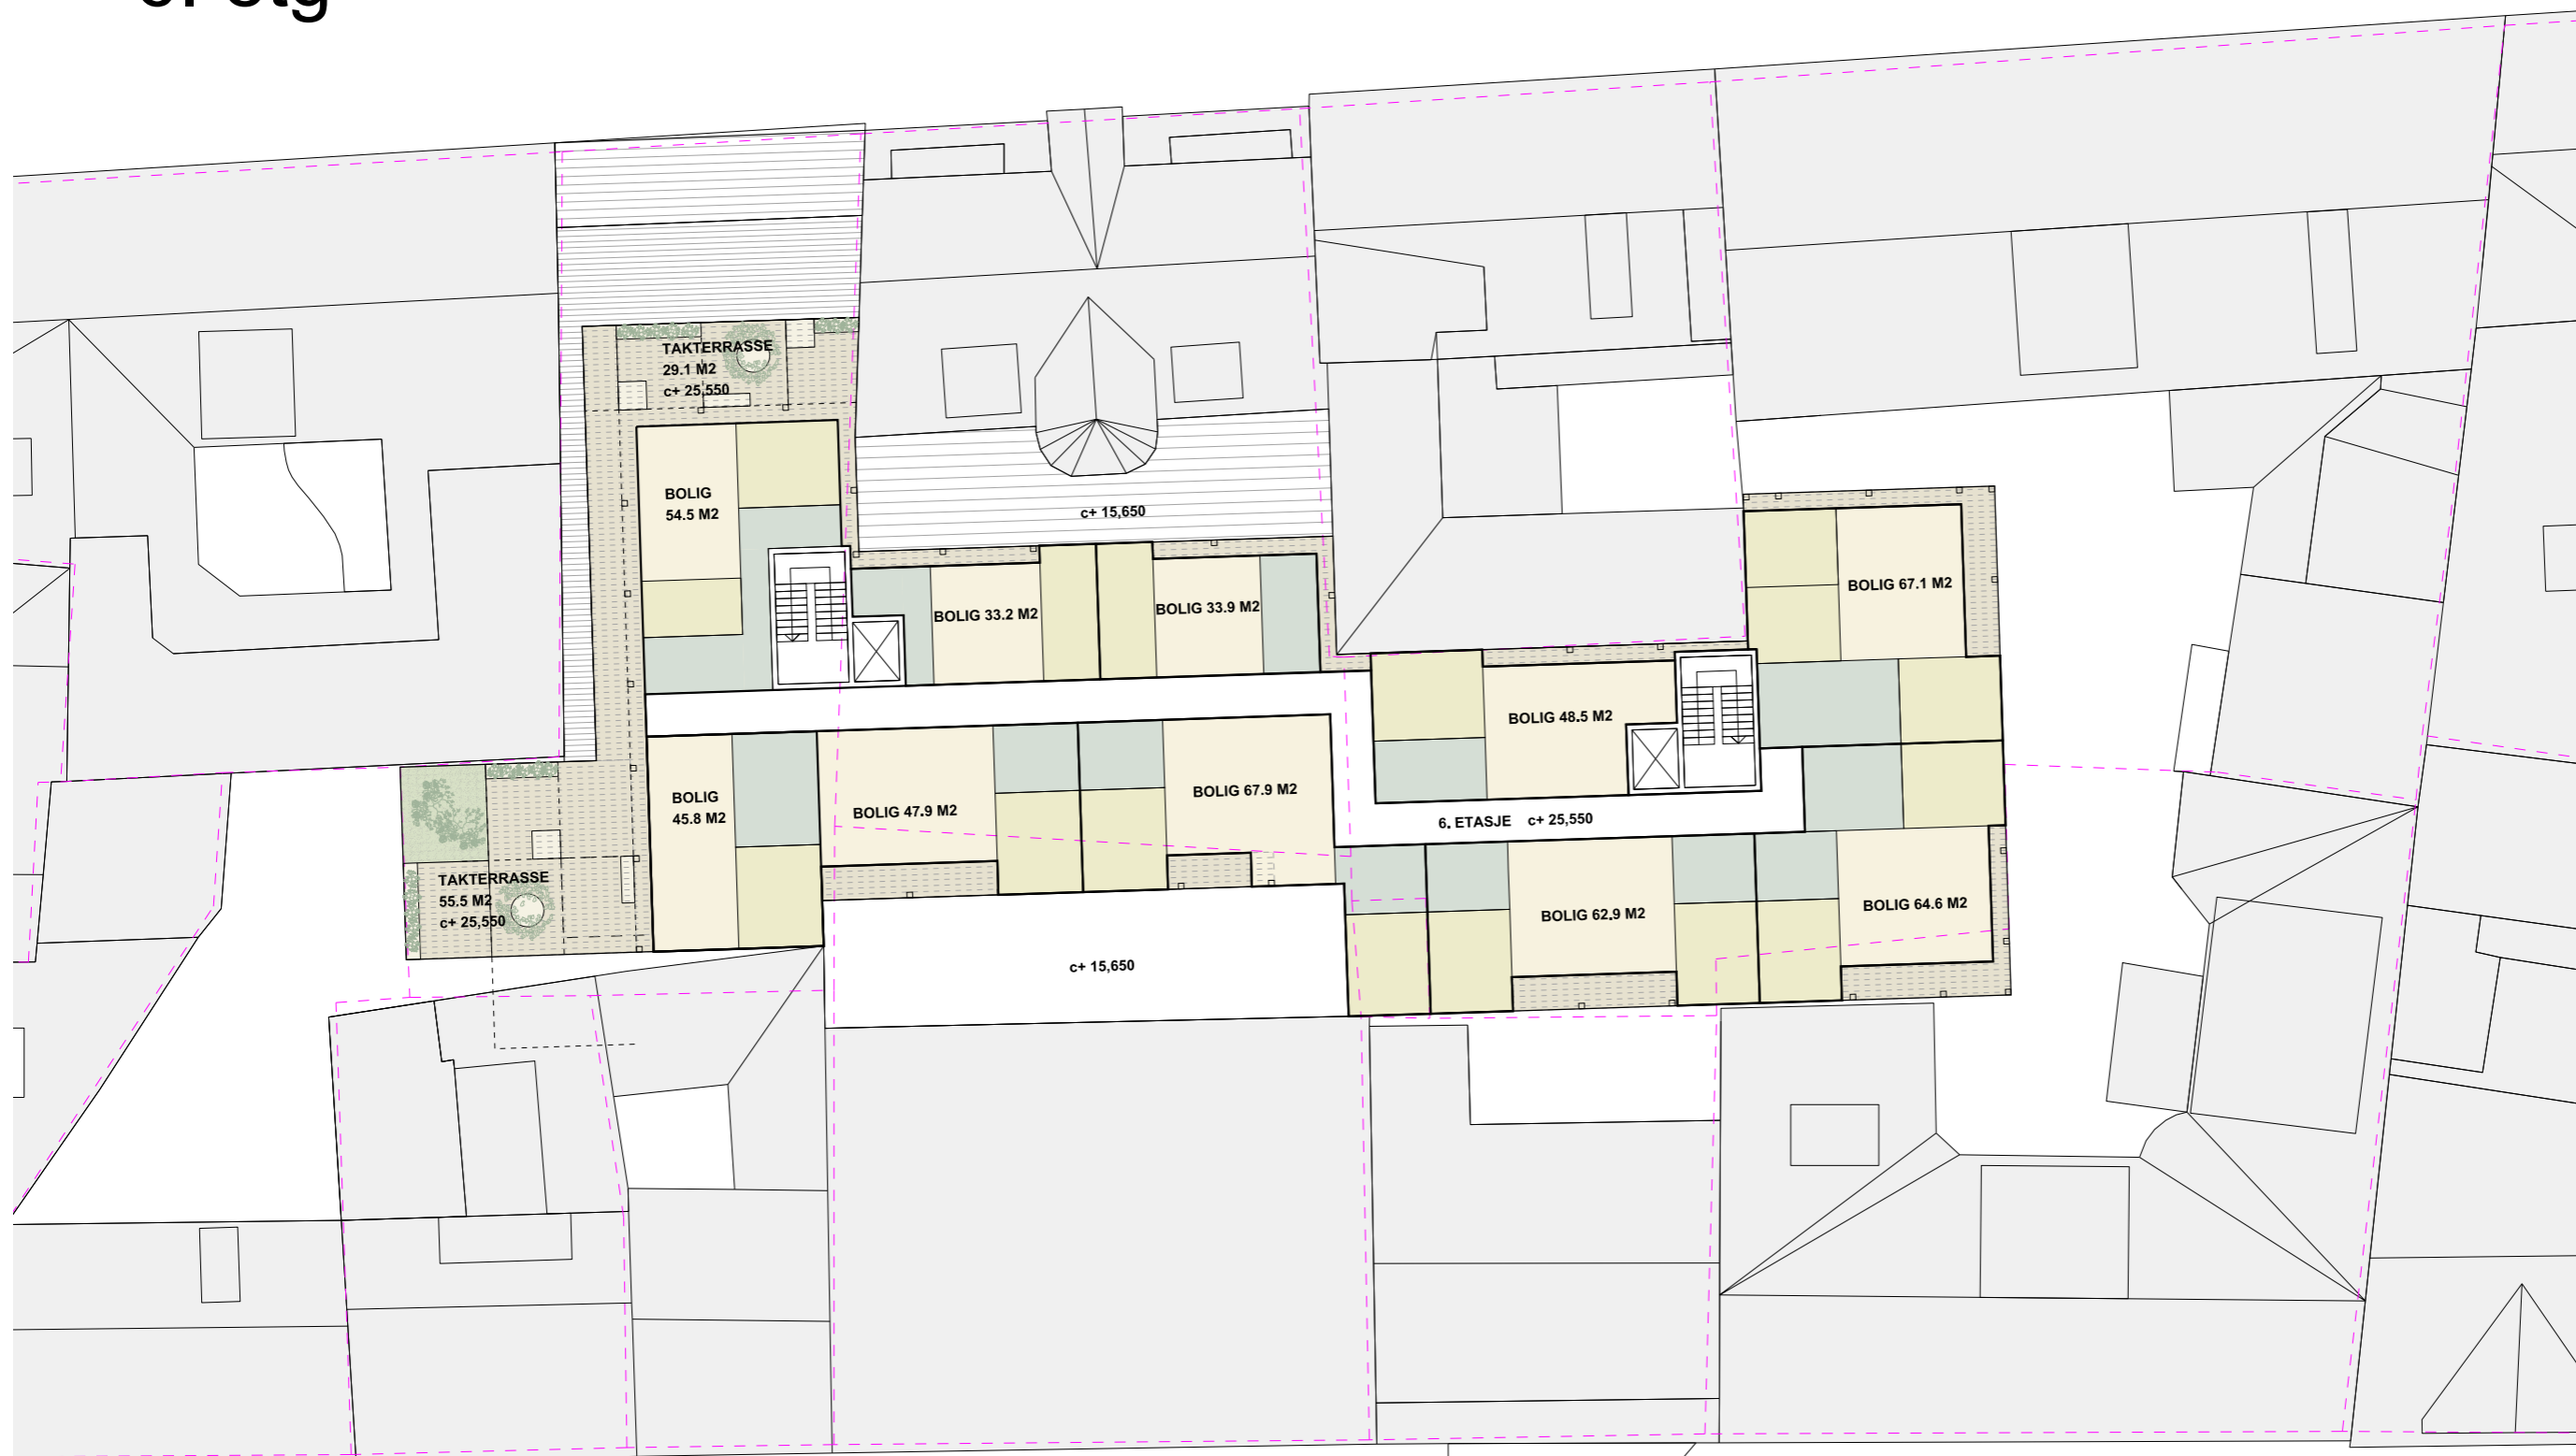

BTA 635 M2

JARMUND/VIGSNÆS AS
ARKITEKTER MNAL

MIDTBYKVARTALET
ECD

PLAN - ALTERNATIV A
6. ETASJE

SKISSER

HAUSMANNSGATE 6 0186 OSLO
WWW.JVA.NO
TLF: 22 99 43 43

REV.DATO: 01.04.16
KONTROLL: AK

DATE: 18.01.2016
SIGN: MK

MÅLESTOKK: 1:250
ARKFORMAT: A3

7. etg



BTA 400 M2

JARMUND/VIGSNÆS AS
ARKITEKTER MNAL

MIDTBYKVARTALET
ECD

PLAN - ALTERNATIV A
7. ETASJE

SKISSER

HAUSMANNSGATE 6 0186 OSLO
WWW.JVA.NO
TLF: 22 99 43 43

REV.DATO: 01.04.16
KONTROLL: AK

DATE: 18.01.2016
SIGN: MK

MÅLESTOKK: 1:250
ARKFORMAT: A3

8. etg



BTA 165 M2

JARMUND/VIGSNÆS AS
ARKITEKTER MNAL

MIDTBYKVARTALET
ECD


PLAN - ALTERNATIV A
8. ETASJE

SKISSER


HAUSMANNSGATE 6 0186 OSLO
WWW.JVA.NO
TLF: 22 99 43 43

REKVISITT
REV.DATO: 01.04.16
KONTROLL: AK
SIGN: MK

MÅLESTOKK: 1:250
ARKFORMAT: A3

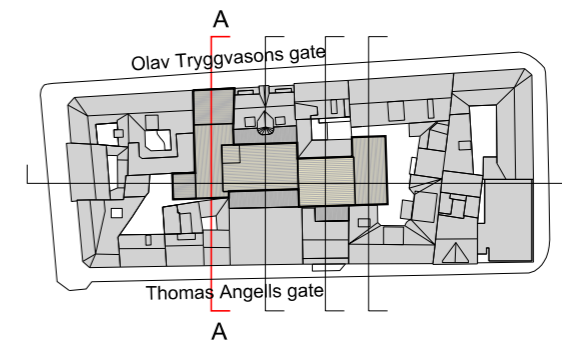

← NORD - SØR →

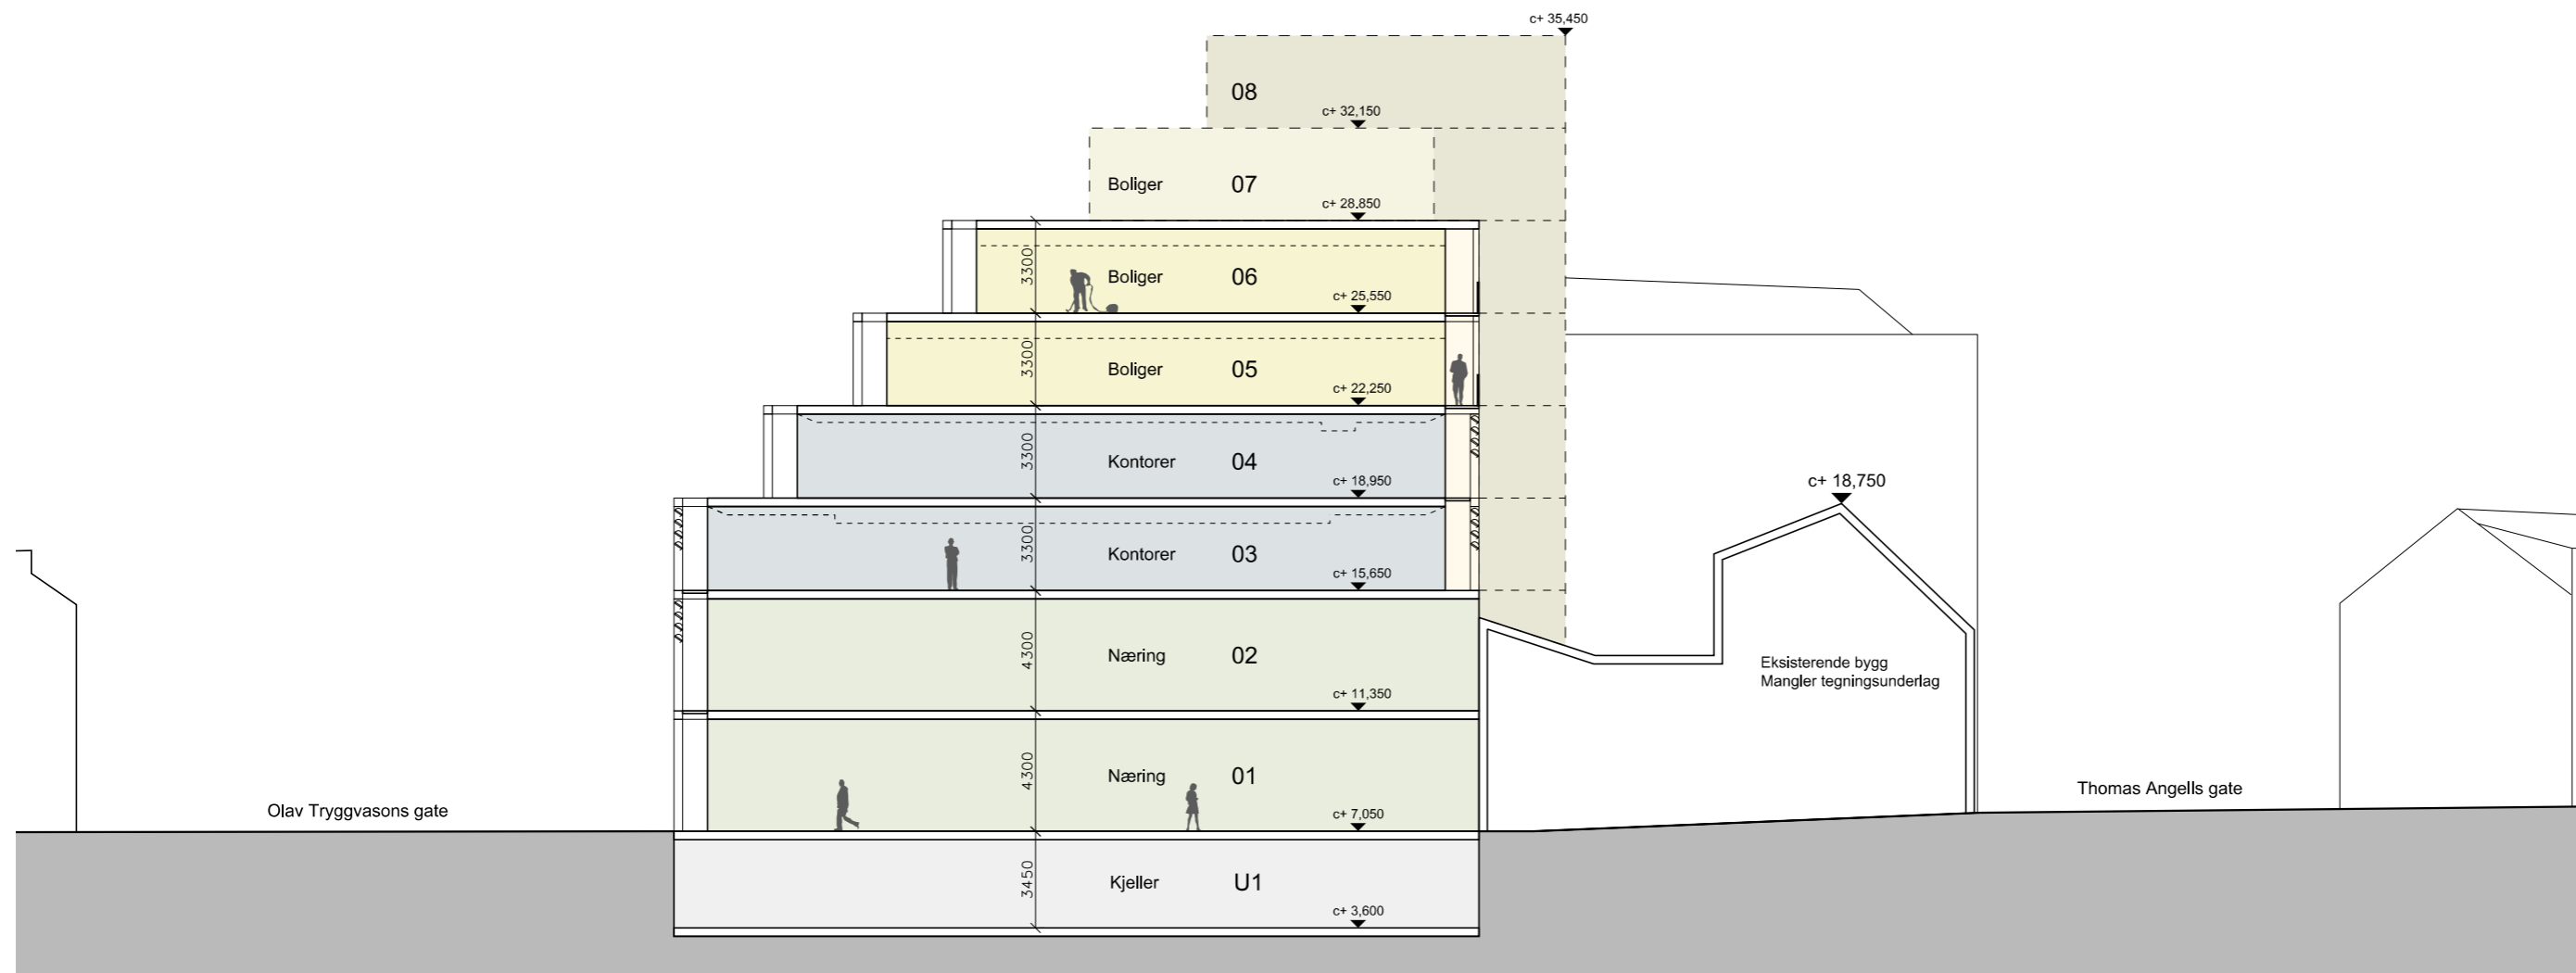

JARMUND/VIGSNÆS AS
ARKITEKTER MNAL

HAUSMANNSGATE 6 0186 OSLO
TLF: 22 99 43 43 WWW.JVA.NO


MIDTBYKVARTALET
ECD

DATE: 01.04.2016 REV.DATO:
SIGN: MK KONTROLL: AK


TVERRSNITT A - A

MÅLESTOKK: 1:250
ARKFORMAT: A3

SKISSER

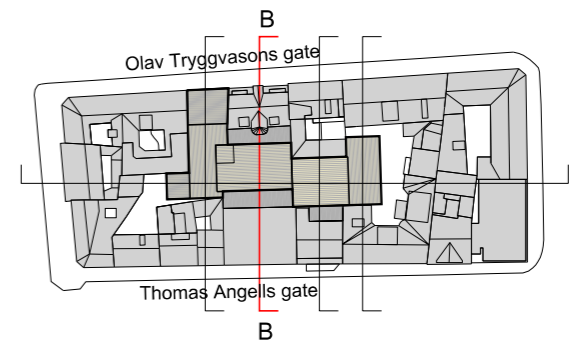

← NORD - SØR →

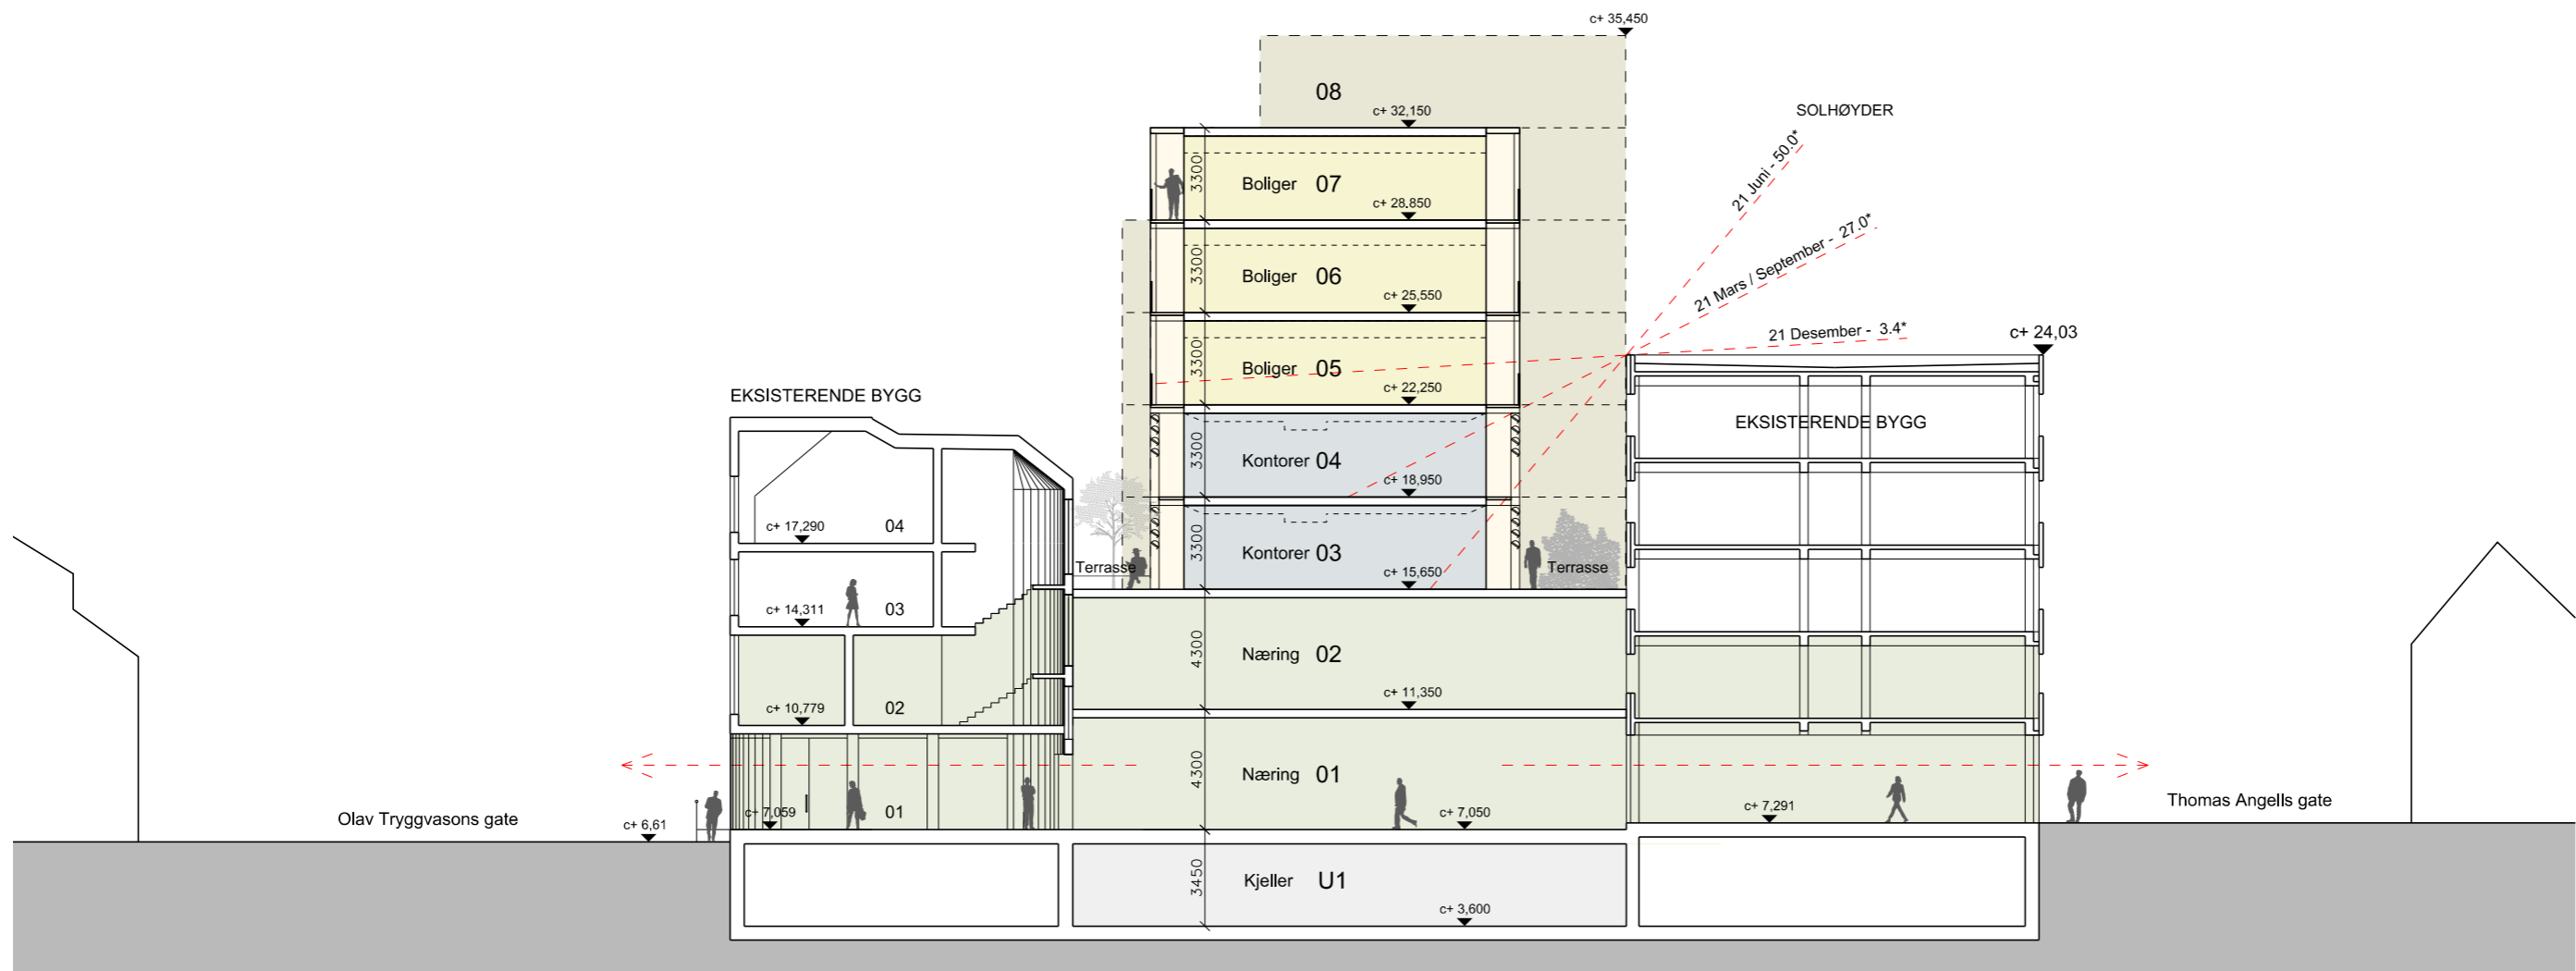

JARMUND/VIGSNÆS AS
ARKITEKTER MNAL

HAUSMANNSGATE 6 0186 OSLO
TLF: 22 99 43 43 WWW.JVA.NO


MIDTBYKVARTALET
ECD

DATE: 18.01.2016 REV.DATO:
SIGN: MK KONTROLL: AK


TVERRSNITT B - B

MÅLESTOKK: 1:250
ARKFORMAT: A3

SKISSER

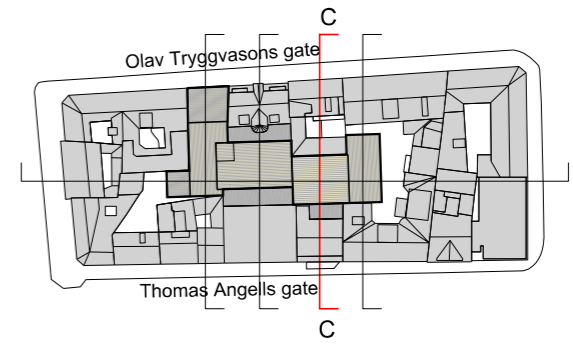

← NORD - SØR →

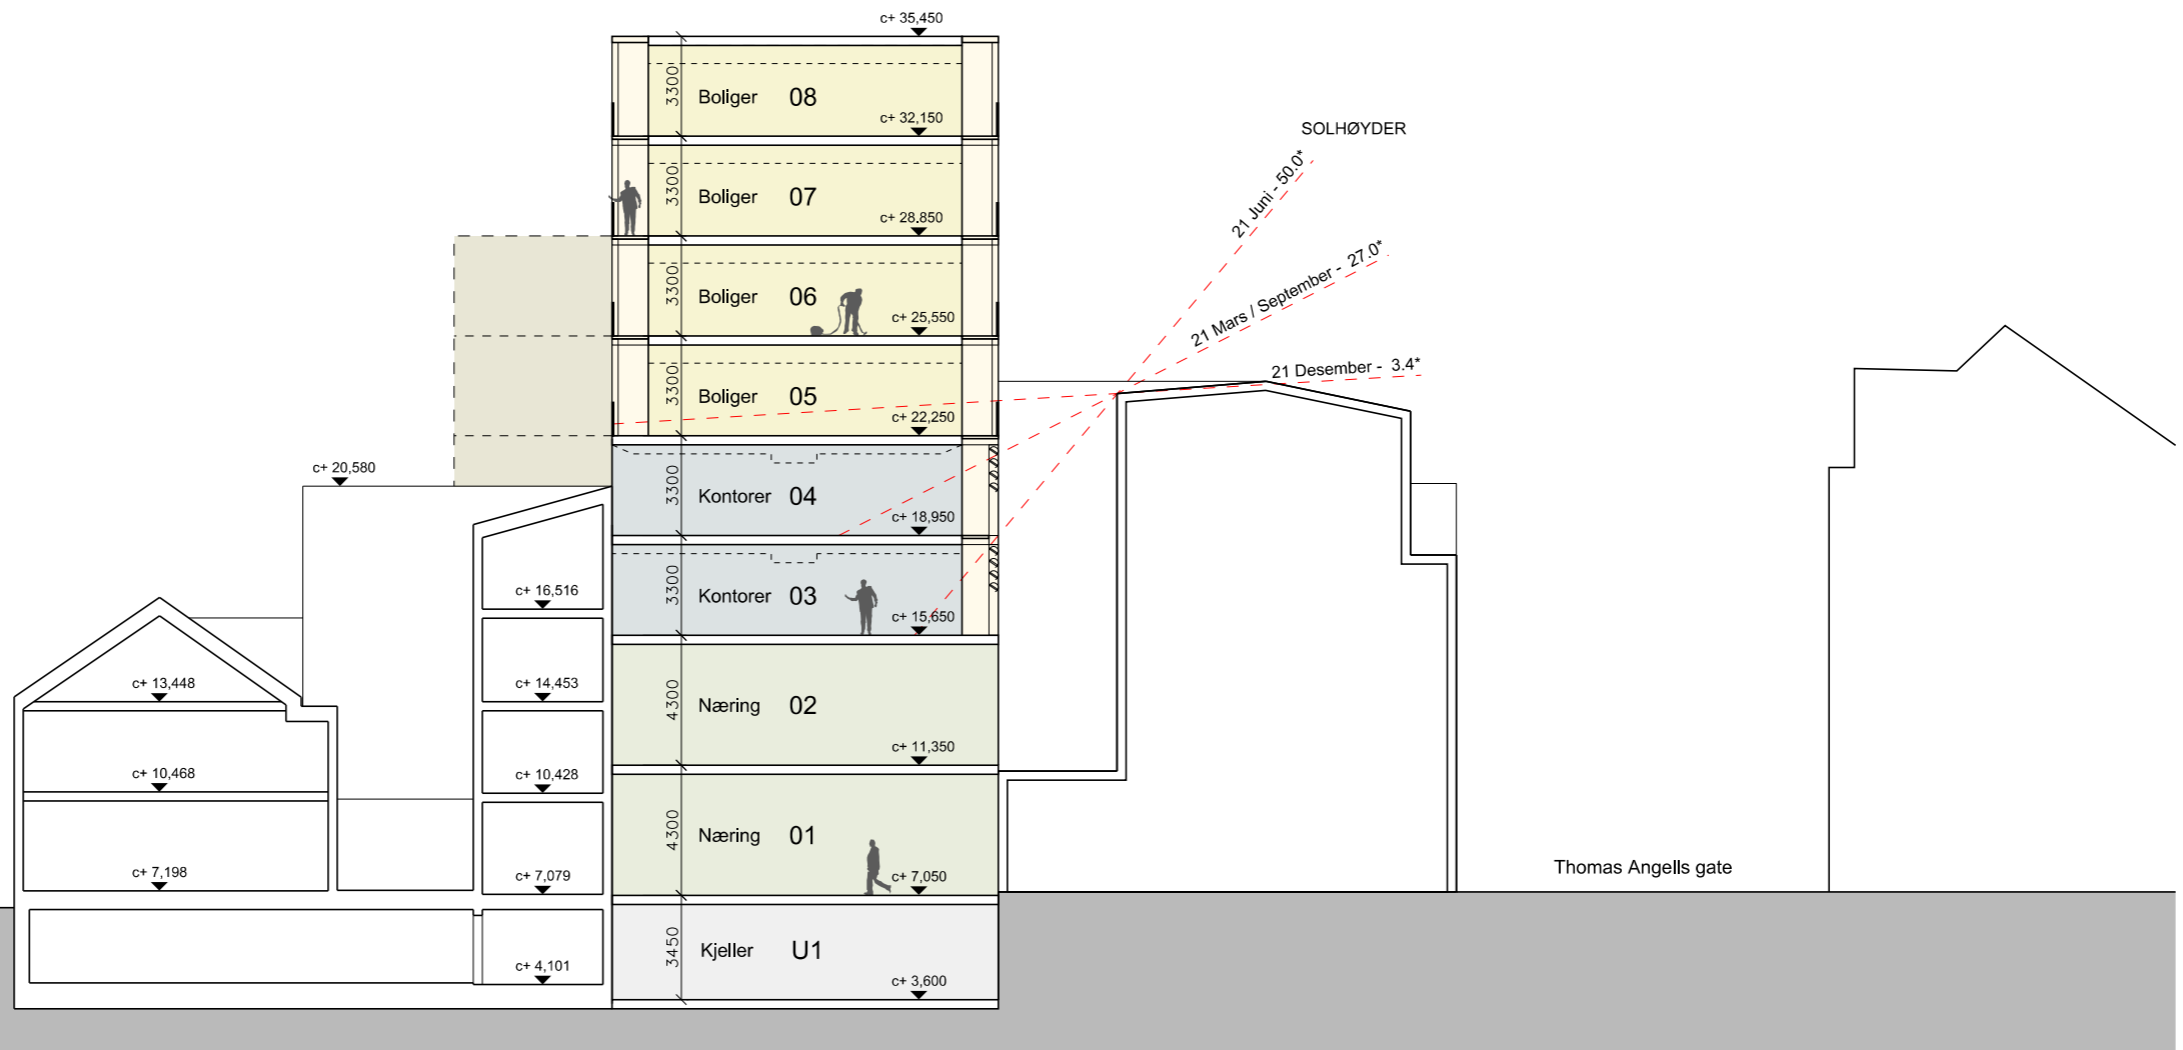

JARMUND/VIGSNÆS AS
ARKITEKTER MNAL

HAUSMANNSGATE 6 0186 OSLO
TLF: 22 99 43 43 WWW.JVA.NO

MIDTBYKVARTALET
ECC

DATE: 18.01.2016 REV.DATO:
SIGN: MK KONTROLL: AK


TVERRSNITT C - C

MÅLESTOKK: 1:250
ARKFORMAT: A3


SKISSER

Olav Tryggvasons gate

Thomas Angells gate

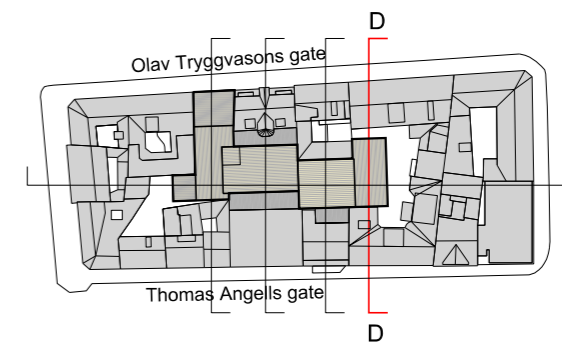

← NORD - SØR →

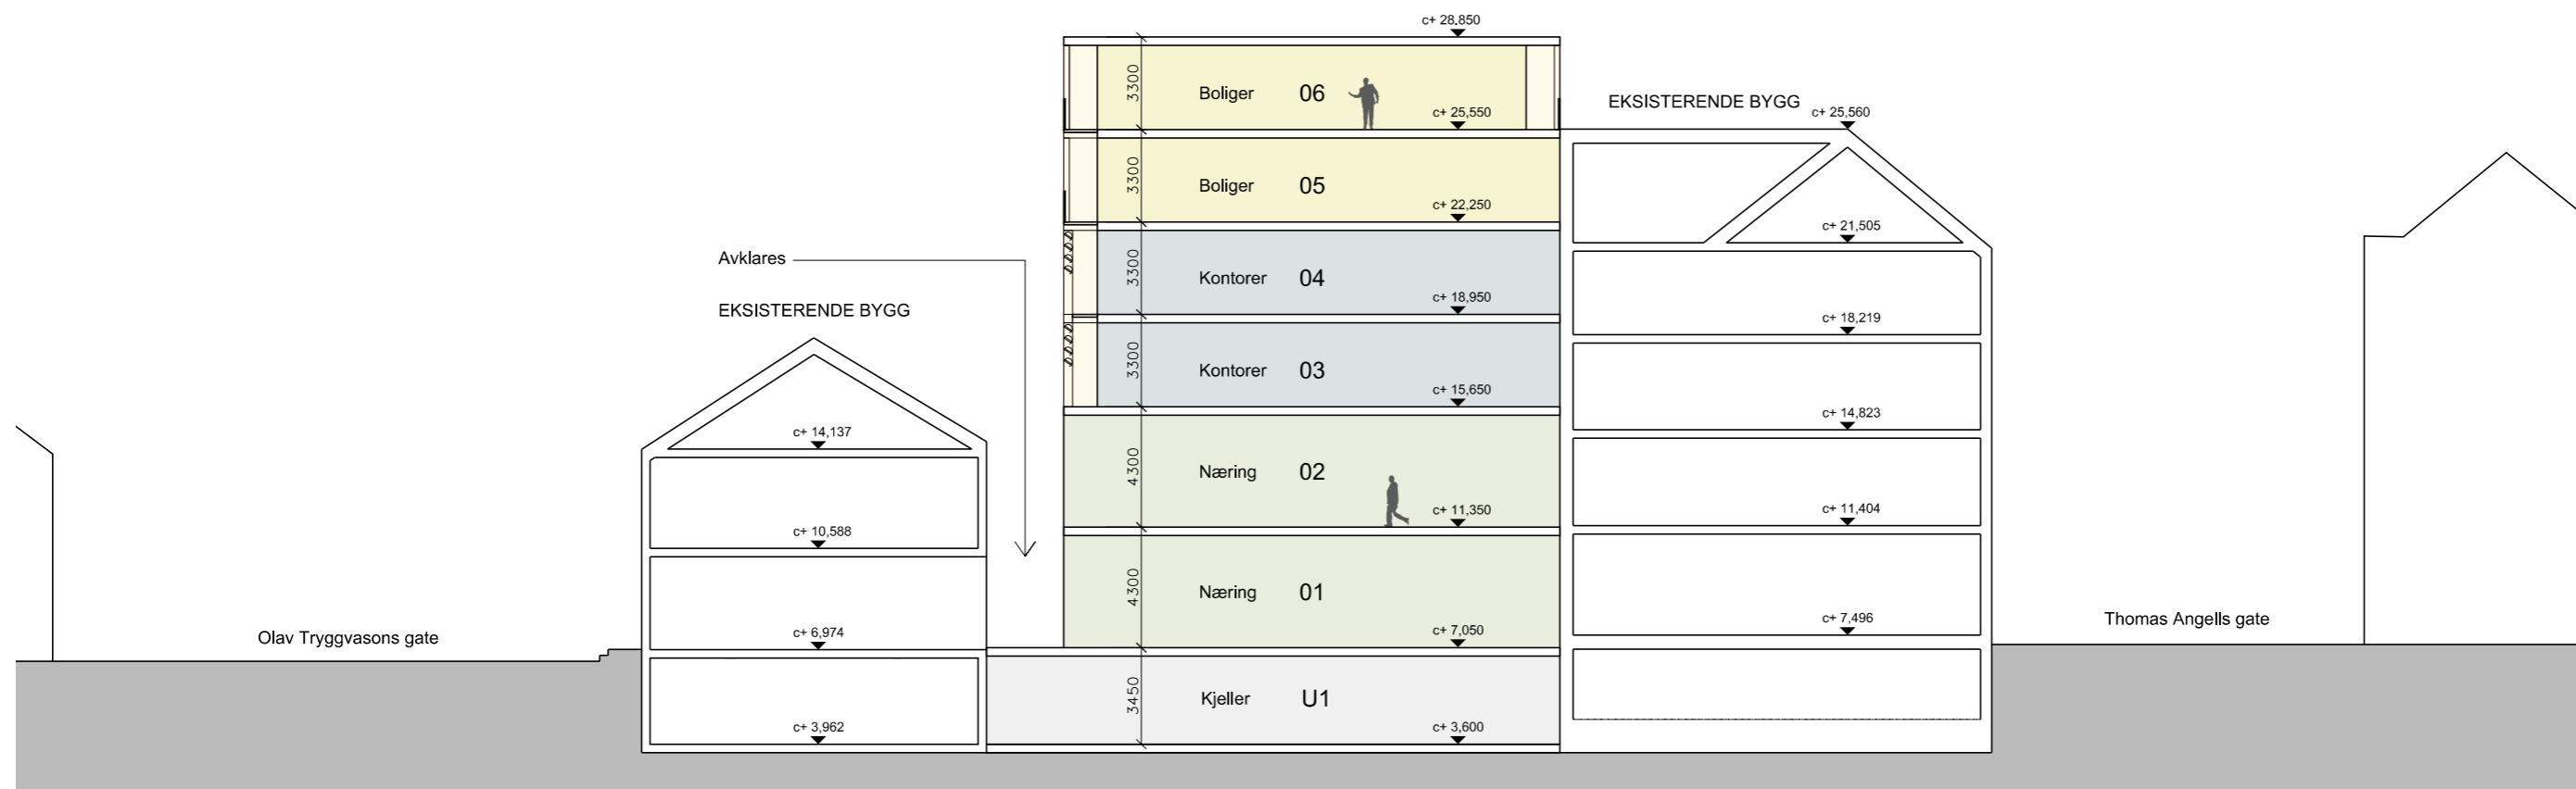

JARMUND/VIGSNÆS AS
ARKITEKTER MNAL

HAUSMANNSGATE 6 0186 OSLO
TLF: 22 99 43 43 WWW.JVA.NO



MIDTBYKVARTALET
ECD

DATE: 18.01.2016 REV.DATO:
SIGN: MK KONTROLL: AK

TVERRSNITT D - D

MALESTOKK: 1:250
ARKFORMAT: A3

SKISSER

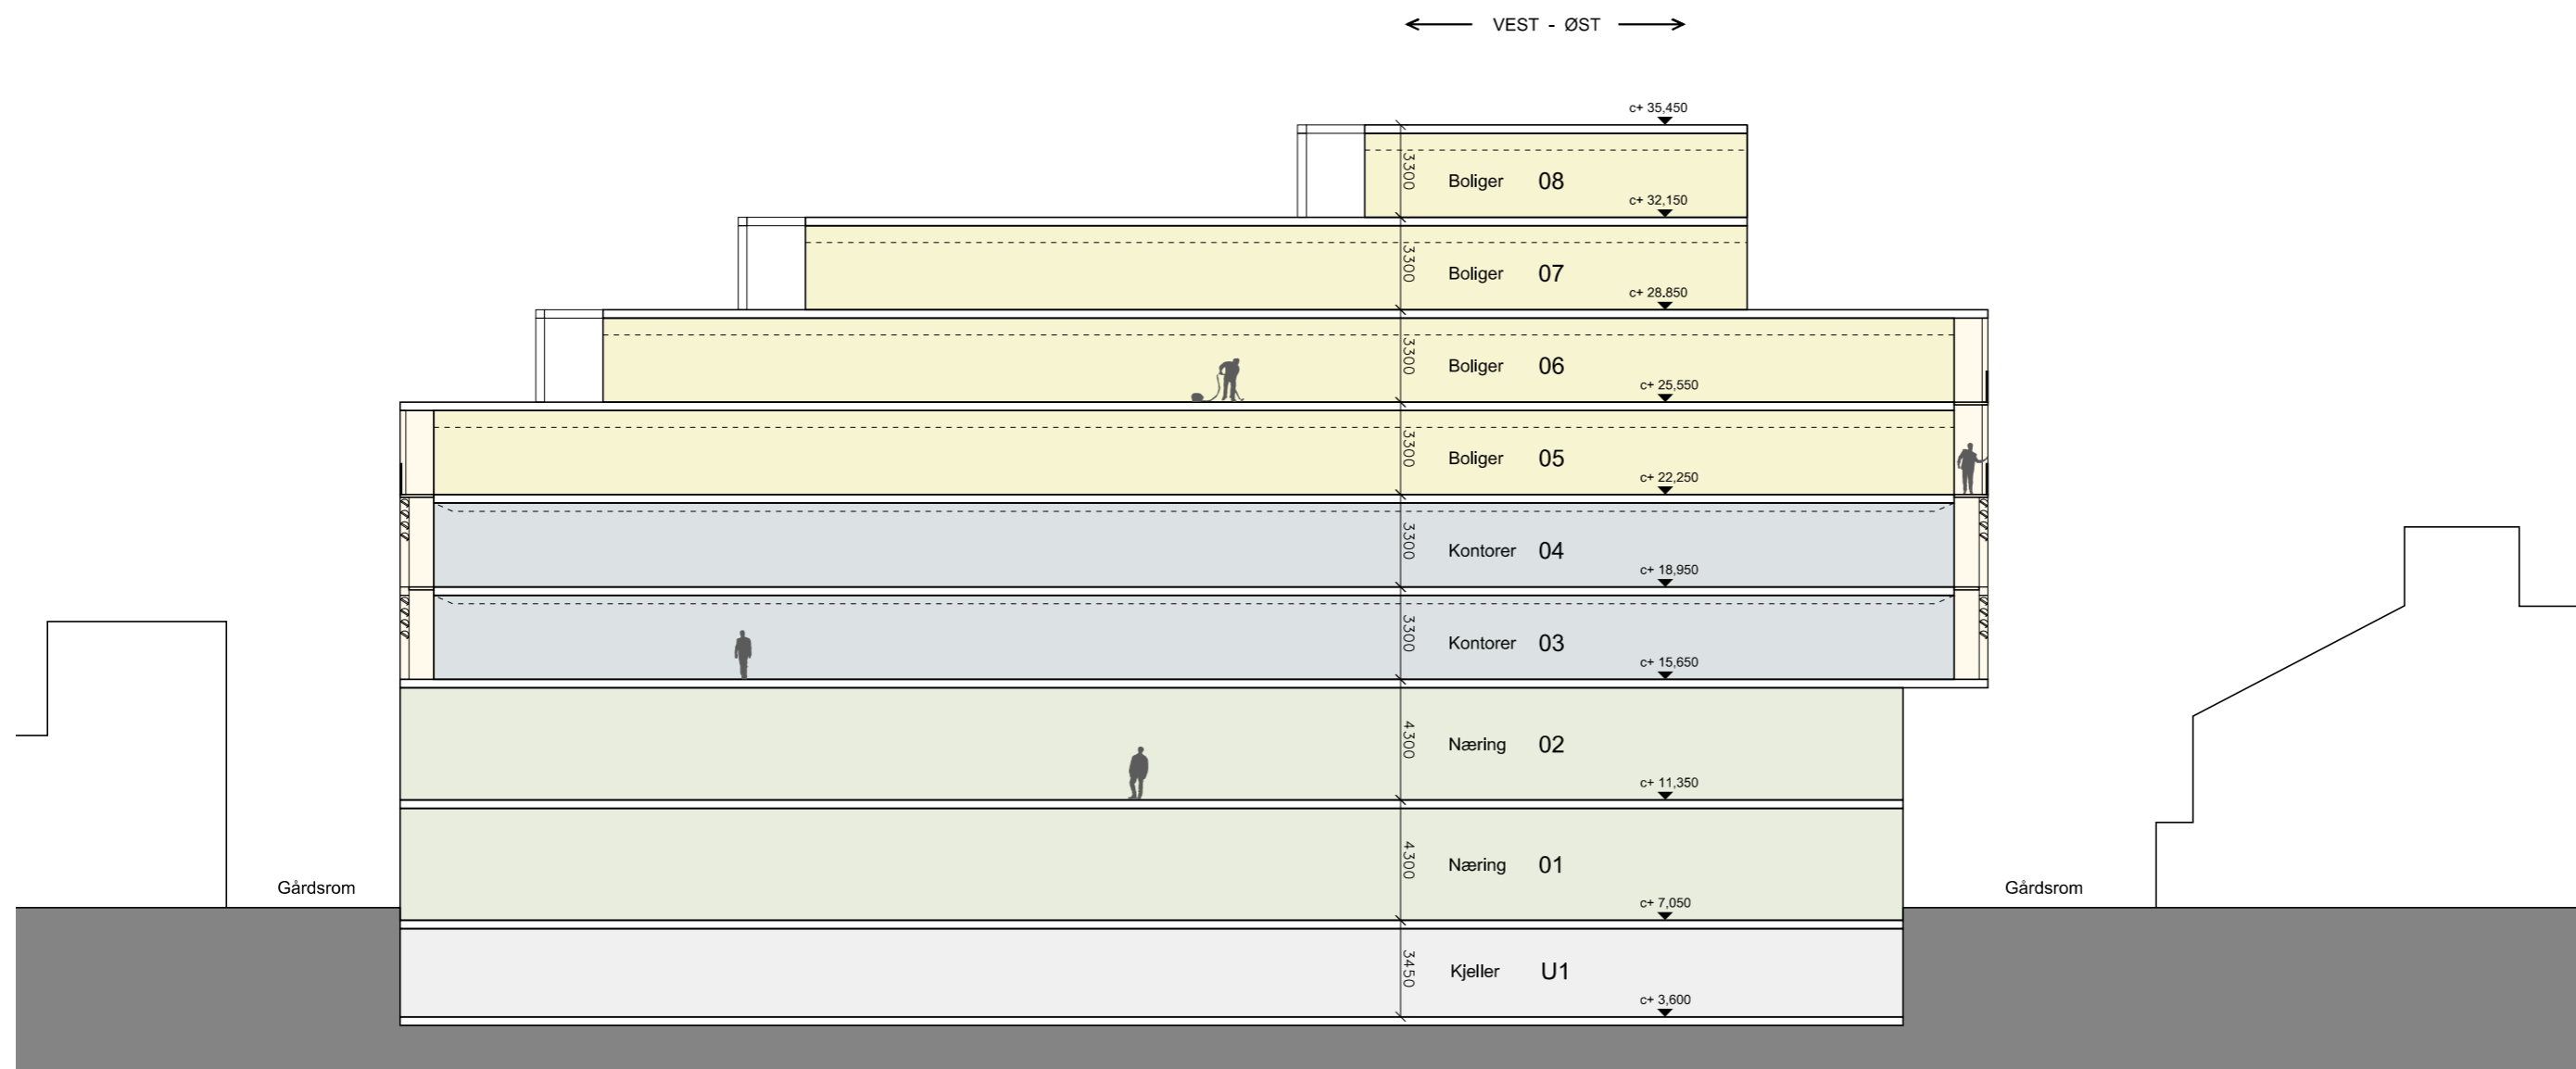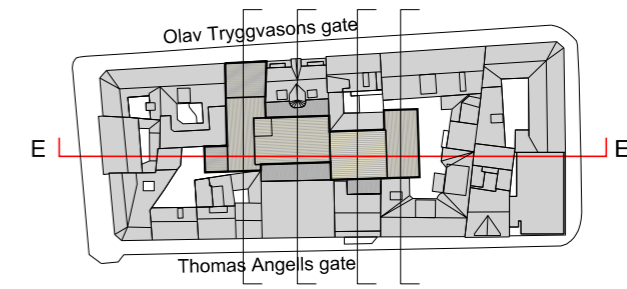

JARMUND/VIGSNÆS AS
ARKITEKTER MNAL

HAUSMANNSGATE 6 0186 OSLO
TLF: 22 99 43 43 WWW.JVA.NO

MIDTBYKVARTALET
ECD

DATE: 18.01.2016 REV.DATO:
SIGN: MK KONTROLL: AK

LANGSNITT E-E

MÅLESTOKK: 1:250
ARKFORMAT: A3

SKISSER

Søndre gate

Nordre gate



Olav T Gate

Thomas Angells gate



Nordre gate

Søndre gate



Thomas Angells gate

Olav T Gate

