



Illustrasjon rekkefølgekrav "Sørområdet"

Utbyggingsområder

Bxx

Tilhørende tekniske anlegg/samfunnstjenester:

- RA Renovasjonsanlegg
- IA Idrettsanlegg
- F P Friområde, Park
- U Uteoppholdsareal inklusive støyvoll/-skjerm
- KV Kjøreveier
- Gatetun Gatetun
- SV Fortau T Sykkelvei, Fortau, Turvei

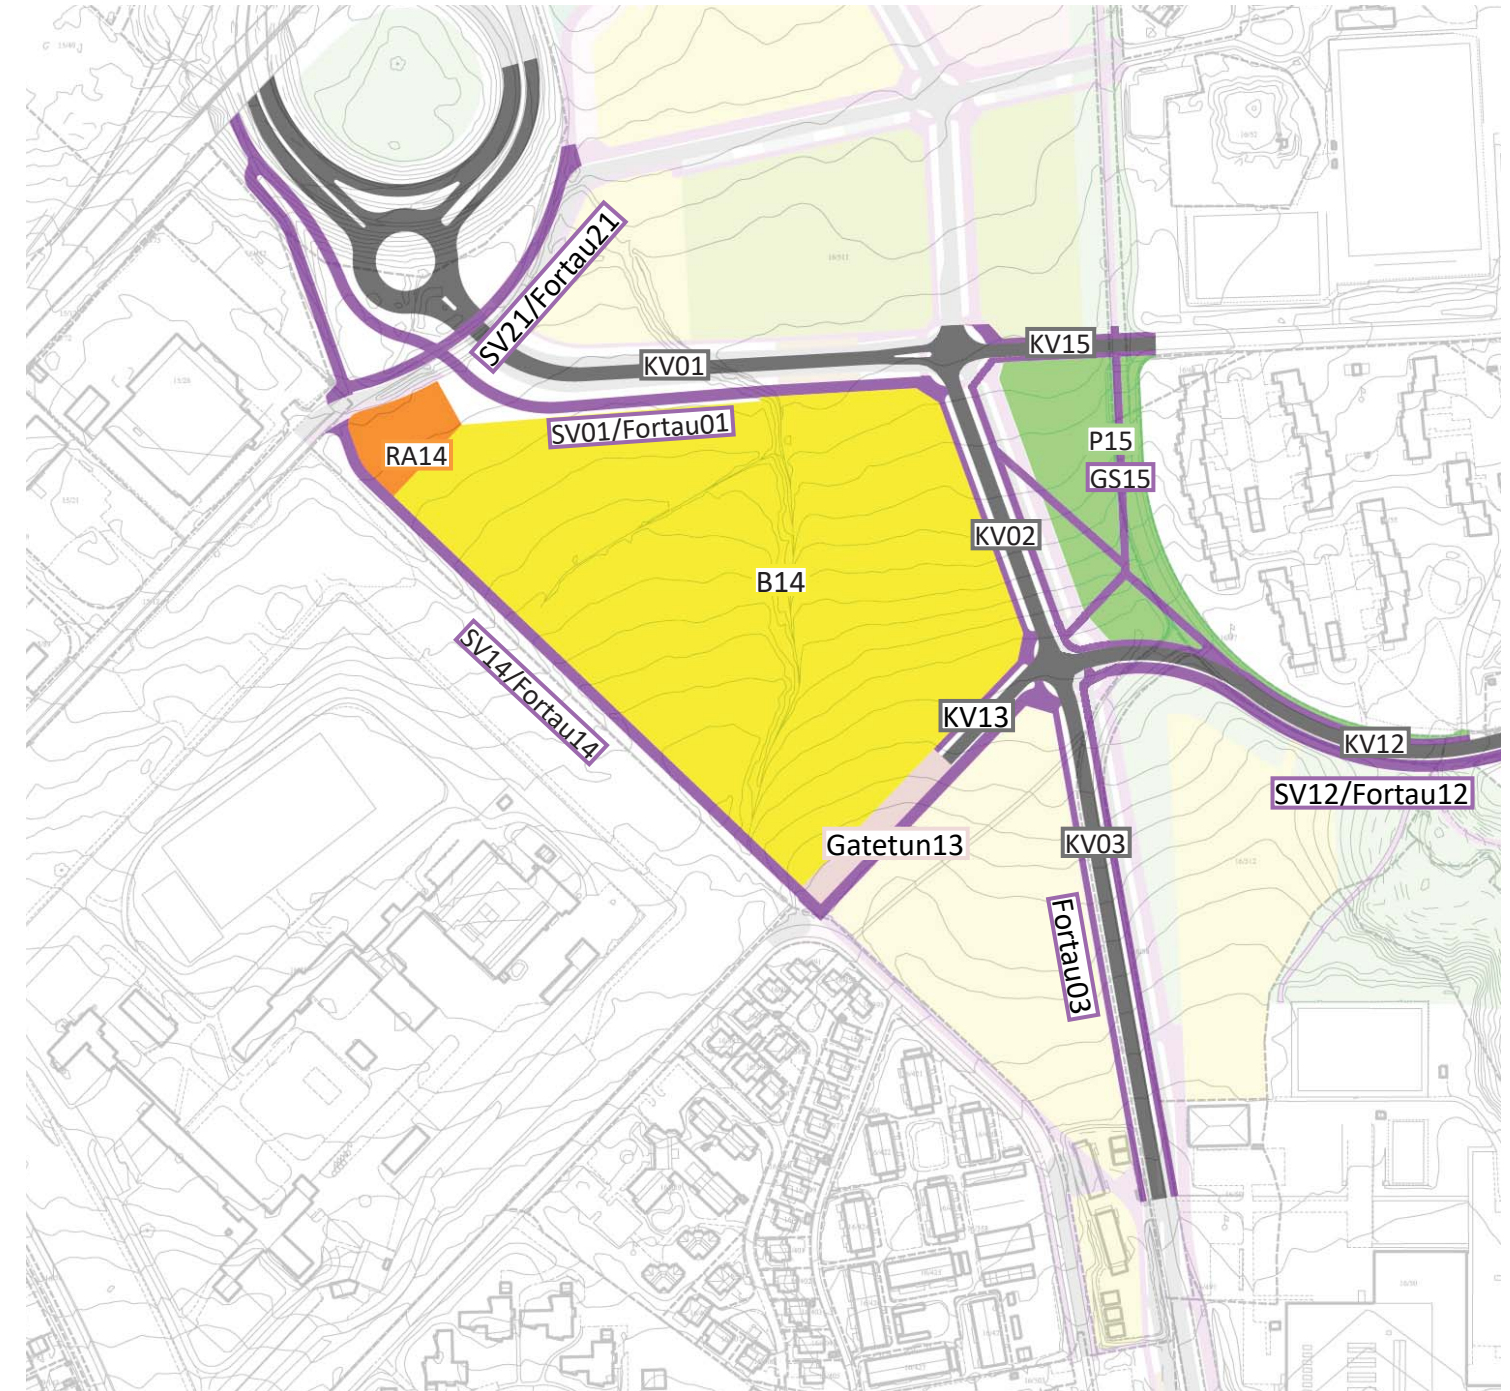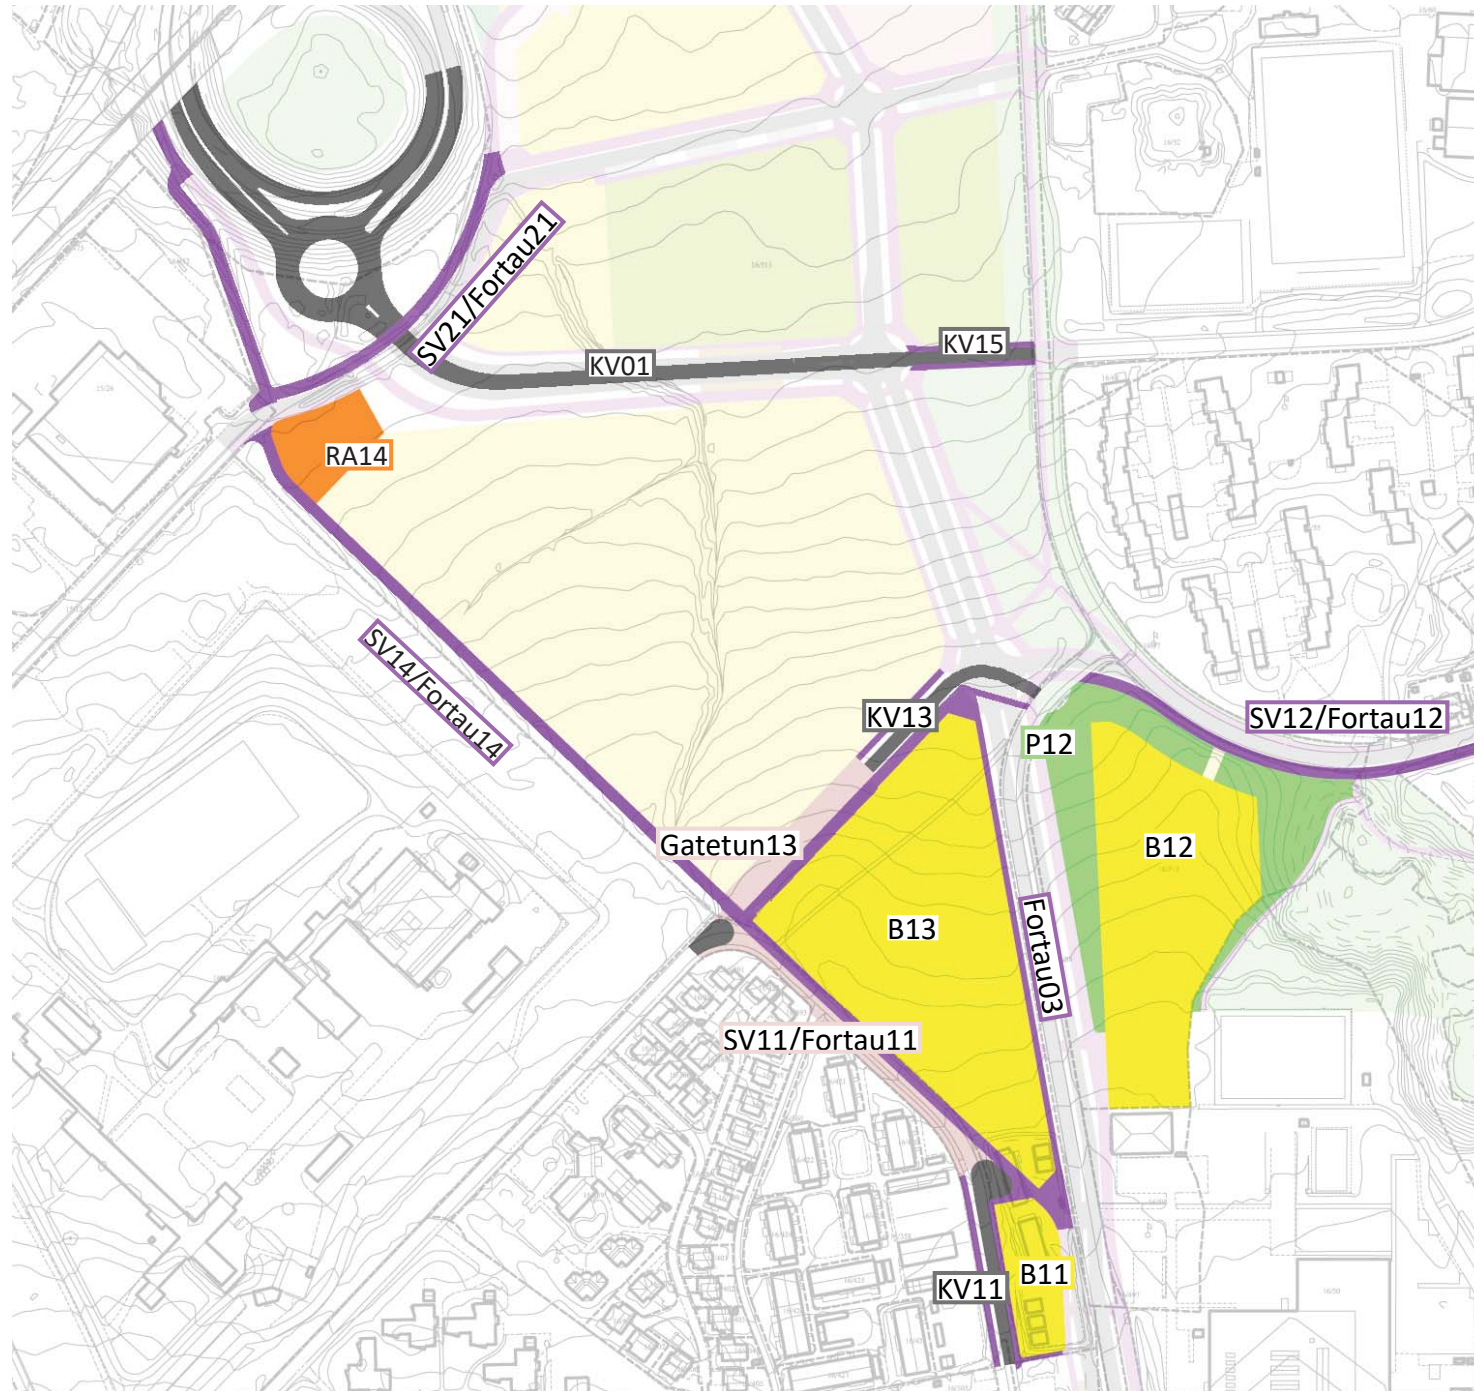

Illustrasjon rekkefølgekrav "Midtområdet"

Utbyggingsområder

Bxx

Tilhørende tekniske anlegg/samfunnstjenester:

- RA Renovasjonsanlegg
- IA Idrettsanlegg
- F P Friområde , Park
- U Uteoppholdsareal inklusive støyvoll/-skjerm
- KV Kjøreveier
- Gatetun Gatetun
- SV Fortau T Sykkelvei, Fortau, Turvei

