


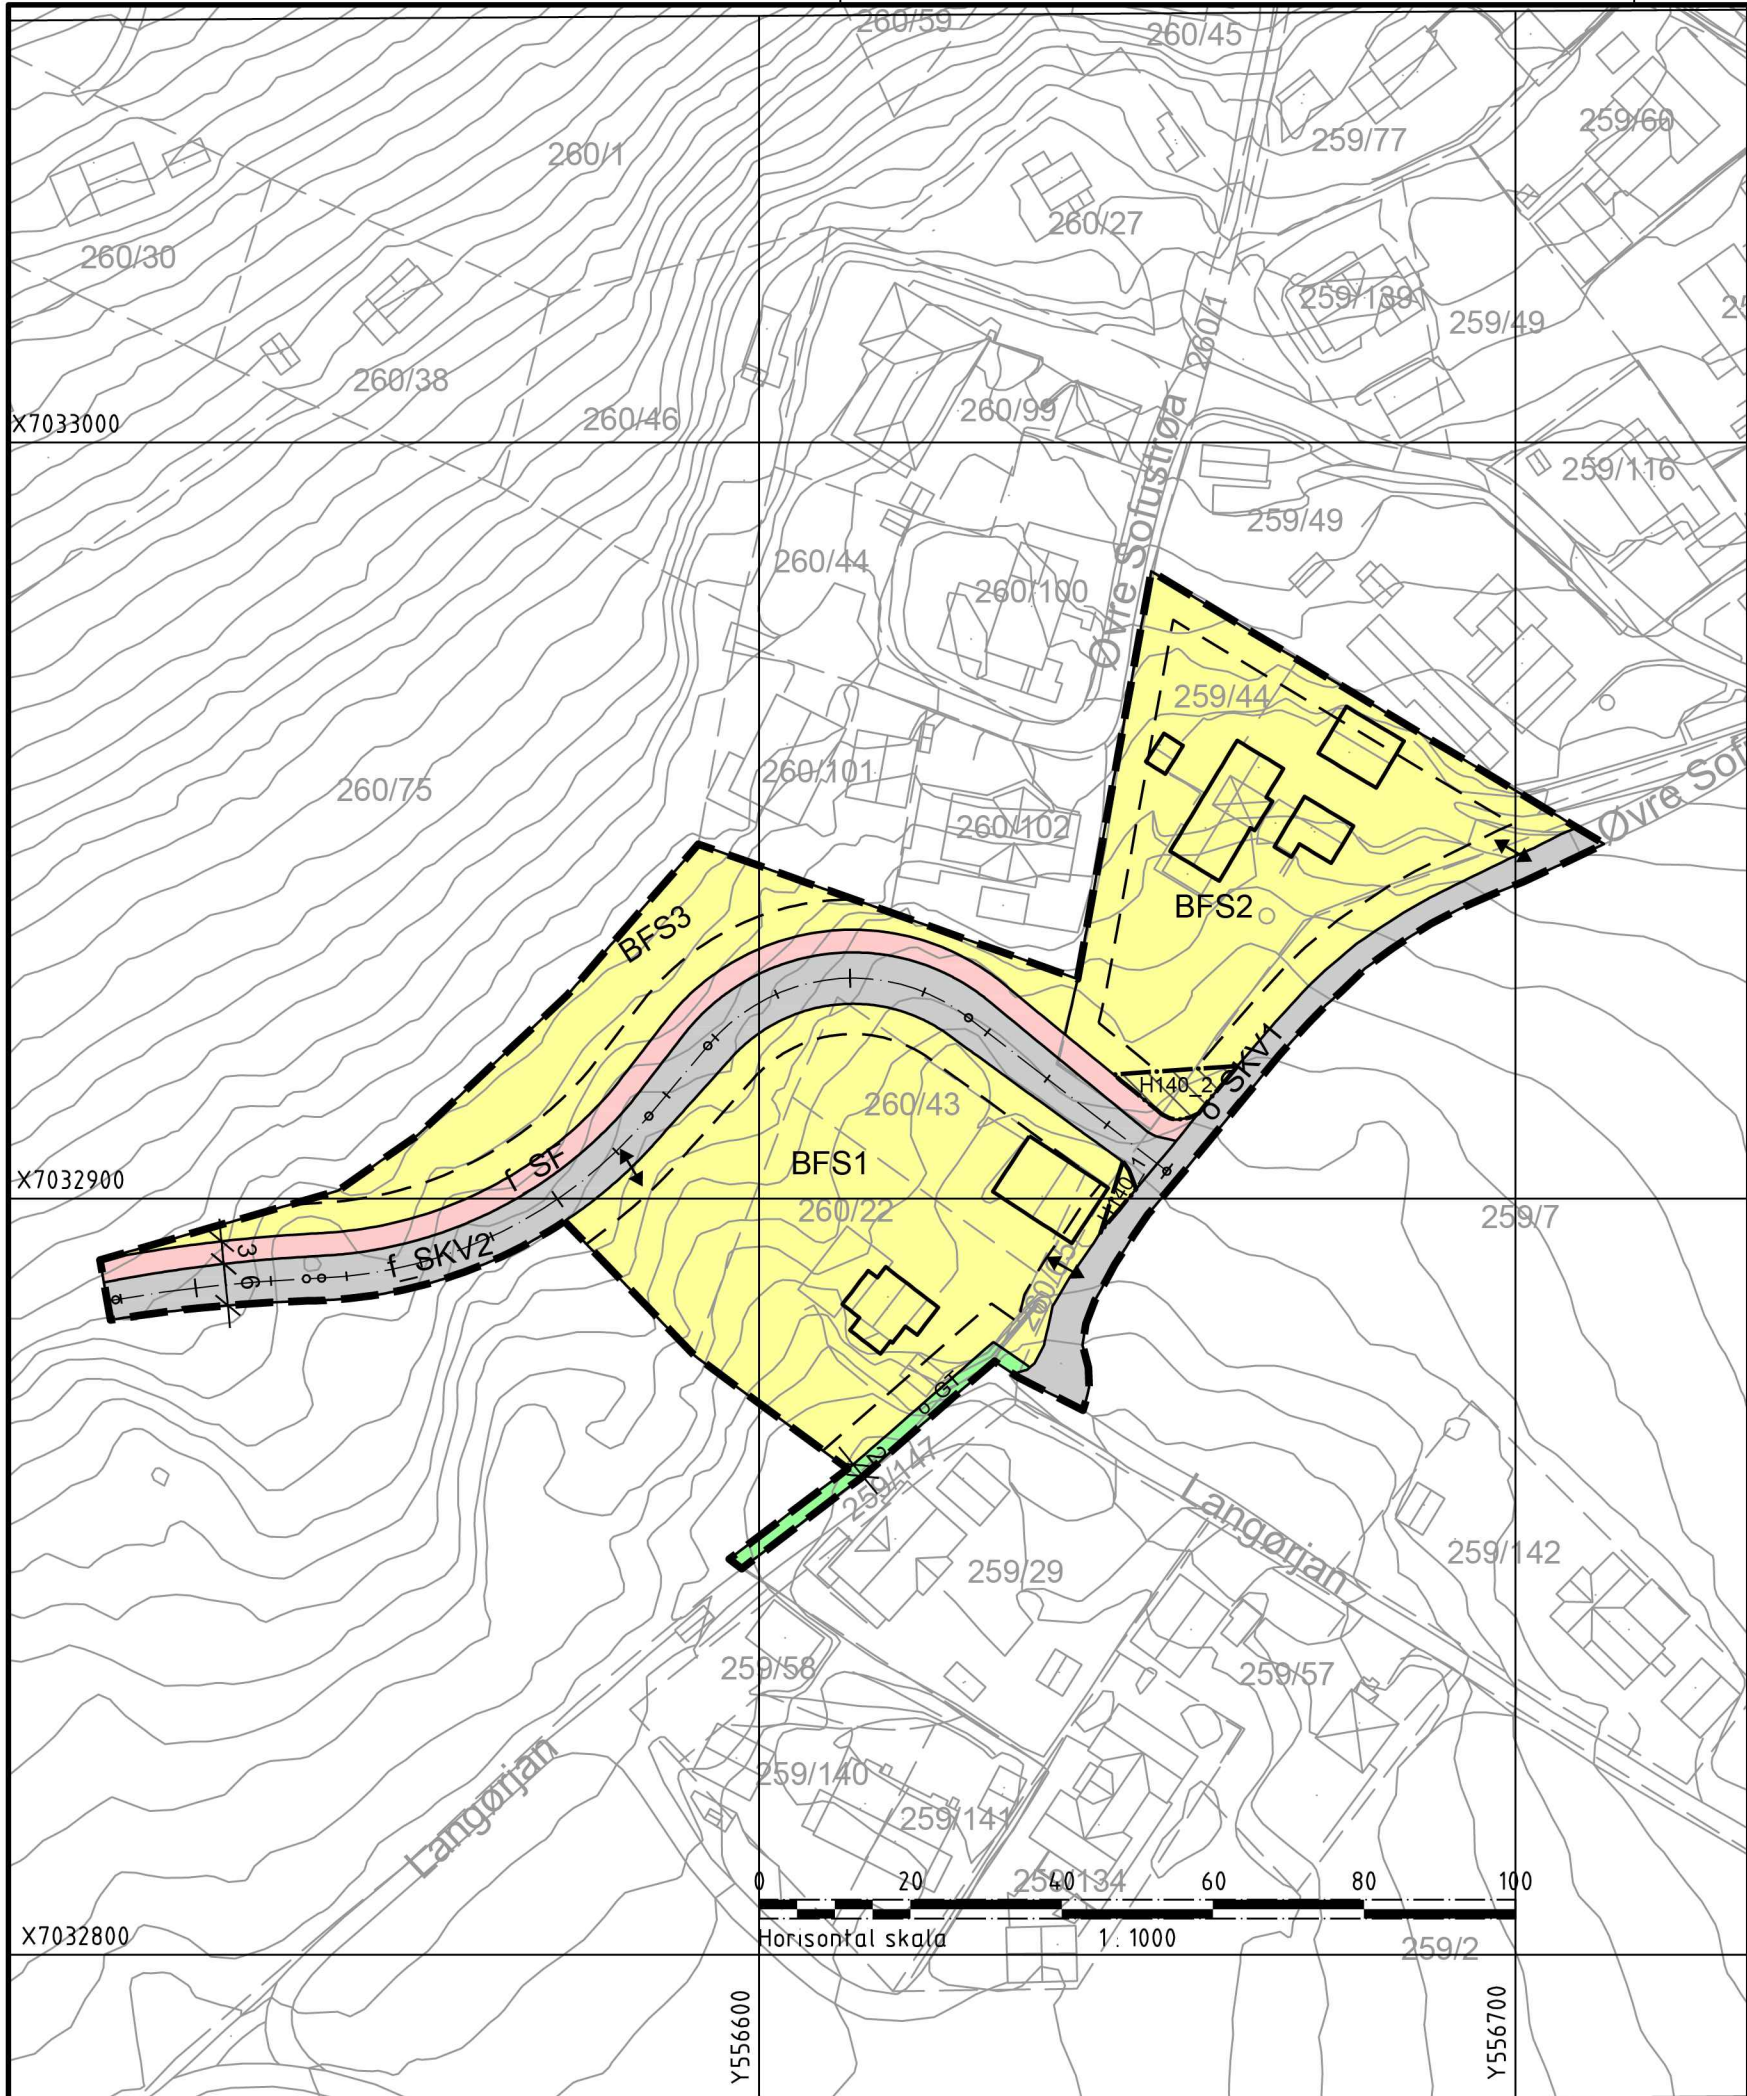

TEGNFORKLARING PBL av 2008

§ 12-5, AREALFORMÅL

1.Bebyggelse og anlegg

Boligbebyggelse-frittliggende småhusbebyggelse (1111)

2. Samferdselsanlegg og teknisk infrastruktur

Kjøreveg (2011)

Fortau (2012)

3. Grønnstruktur

Turveg (3031)

§ 12-6, HENSYNSSONER

a.1) Sikringssoner

Frisikt

Juridiske linjer og symbol

- Planens begrensning
- Formålsgrense
- Bebyggelse som inngår i planen
- Byggegrense
- Regulert senterlinje
- Grense for sikringssone
- Avkjørsel - både inn og utkjøring

Kartplan (x,y): Euref89 - UTM32 Kartuttrekk pr. dato: 08.03.2017
Høydereferanse: NN2000 Kilde: Trondheim kommune Ekvidistanse 1m



TRONDHEIM KOMMUNE

Detaljregulering av
Øvre Sofustrøa 2 og 4 og del av gnr/bnr 260/75 m.fl.



Målestokk:
1:1000 (A3)

REVISJONER	DATO	SIGN.	REVISJONER forts.	DATO	SIGN.
Rev. etter teknisk kontroll	13.03.17	BH			
Rev. etter teknisk kontroll	16.03.17	BH			
Rev. etter teknisk kontroll	23.05.17	IBS			
SAKSBEHANDLING I FØLGE PLAN- OG BYGNINGSLOVEN				DATO	SIGN.
Kunngjøring vedrørende reguleringsarbeidet				10.08.2015	
Forslagsstiller: asplan viak				Reguleringsplan nr: r20150034	
Dato: 17.01.2017				Kommunens saksnr: 15/23499	