


F:\h\bygg\asplan\oppdrag\534749-01\dokument\main\0-002_Troel\illustrasjonsplan\Rev\sjong-02\Date=31.05.2017\Rev\sjong\kommune\00\filstatokk-12507

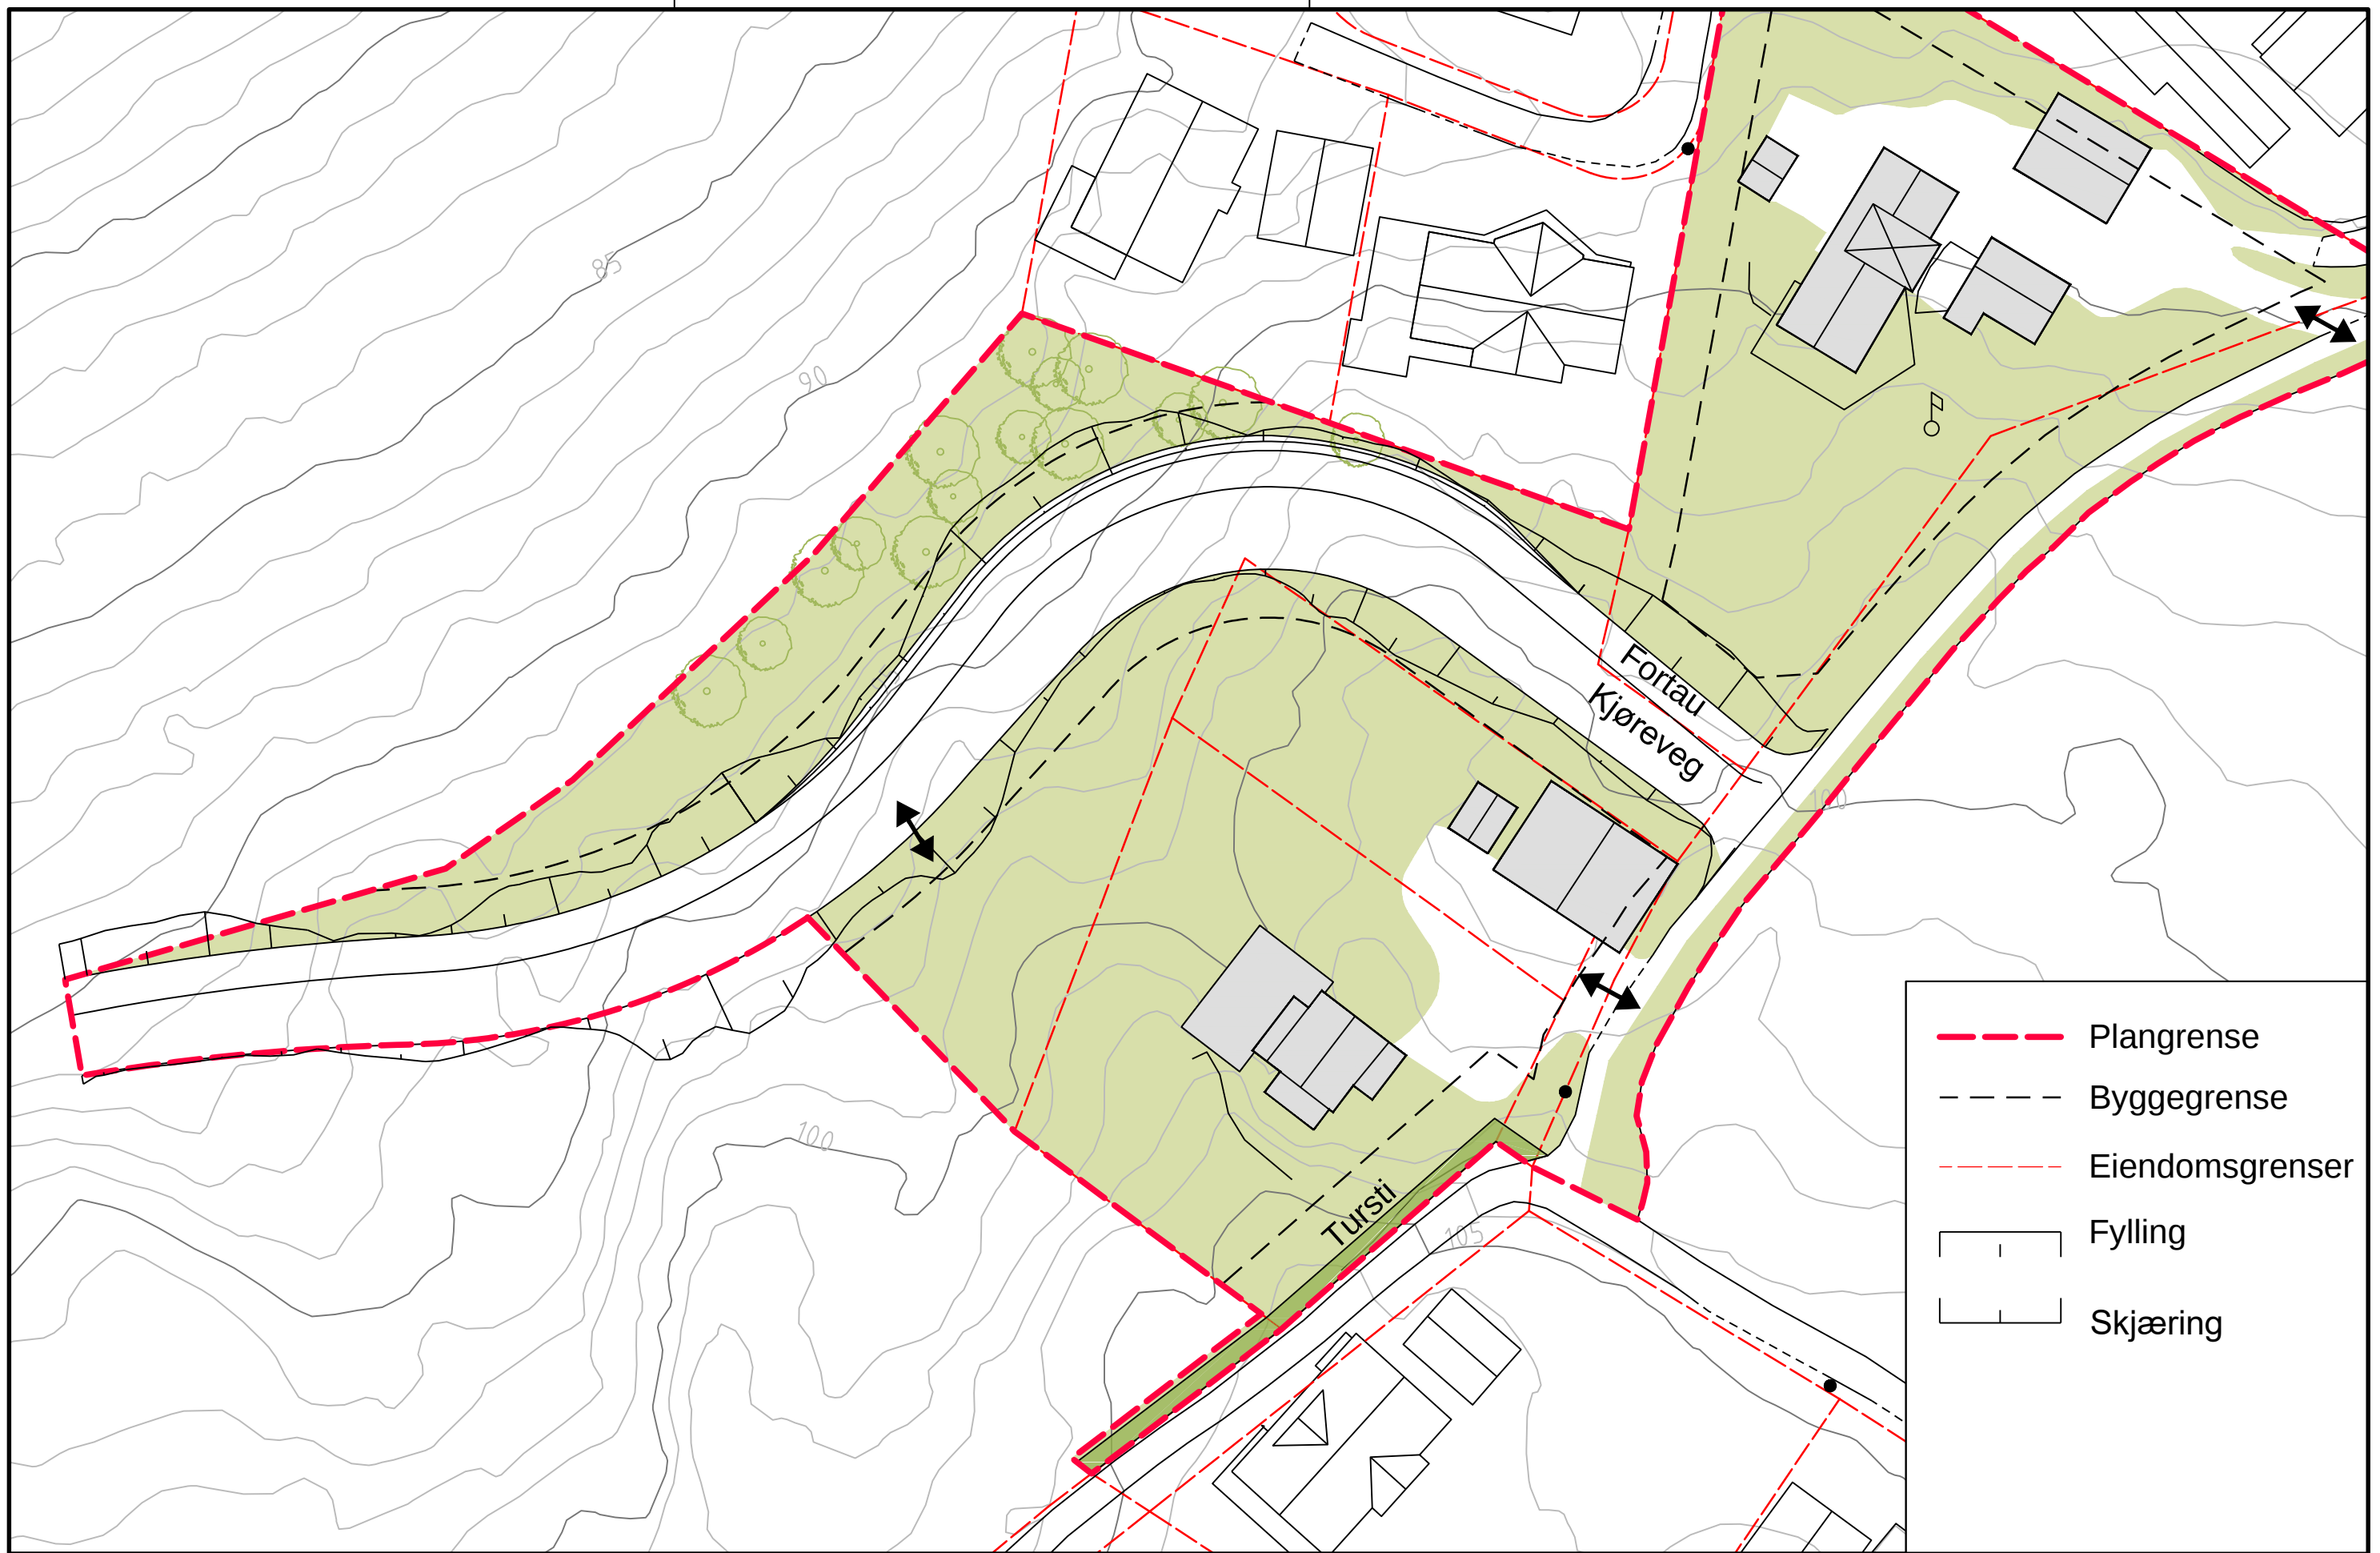

- - - - - Plangrense
- - - - - Byggegrense
- - - - - Eiendomsgrenser
- Fylling
- Skjæring

PROSJEKT:
Øvre Sofustrøa, Nordli

OPPDRAGSGIVER:
Trondheim kommune



OPPDRAGSLEDER: IS
OPPDRAGSNR.: 534749-01
TEGN: RAH
KONTR.: IS
MÅLESTOKK: 1:500/A3
DATO: 31.05.2017

FASE:
Prosjektfase

TEGNING:
Illustrasjonsplan

TEGN. NR.: **L O -- 001 G-02**
REV.:
FAG TYPE ETG. LØPENR.