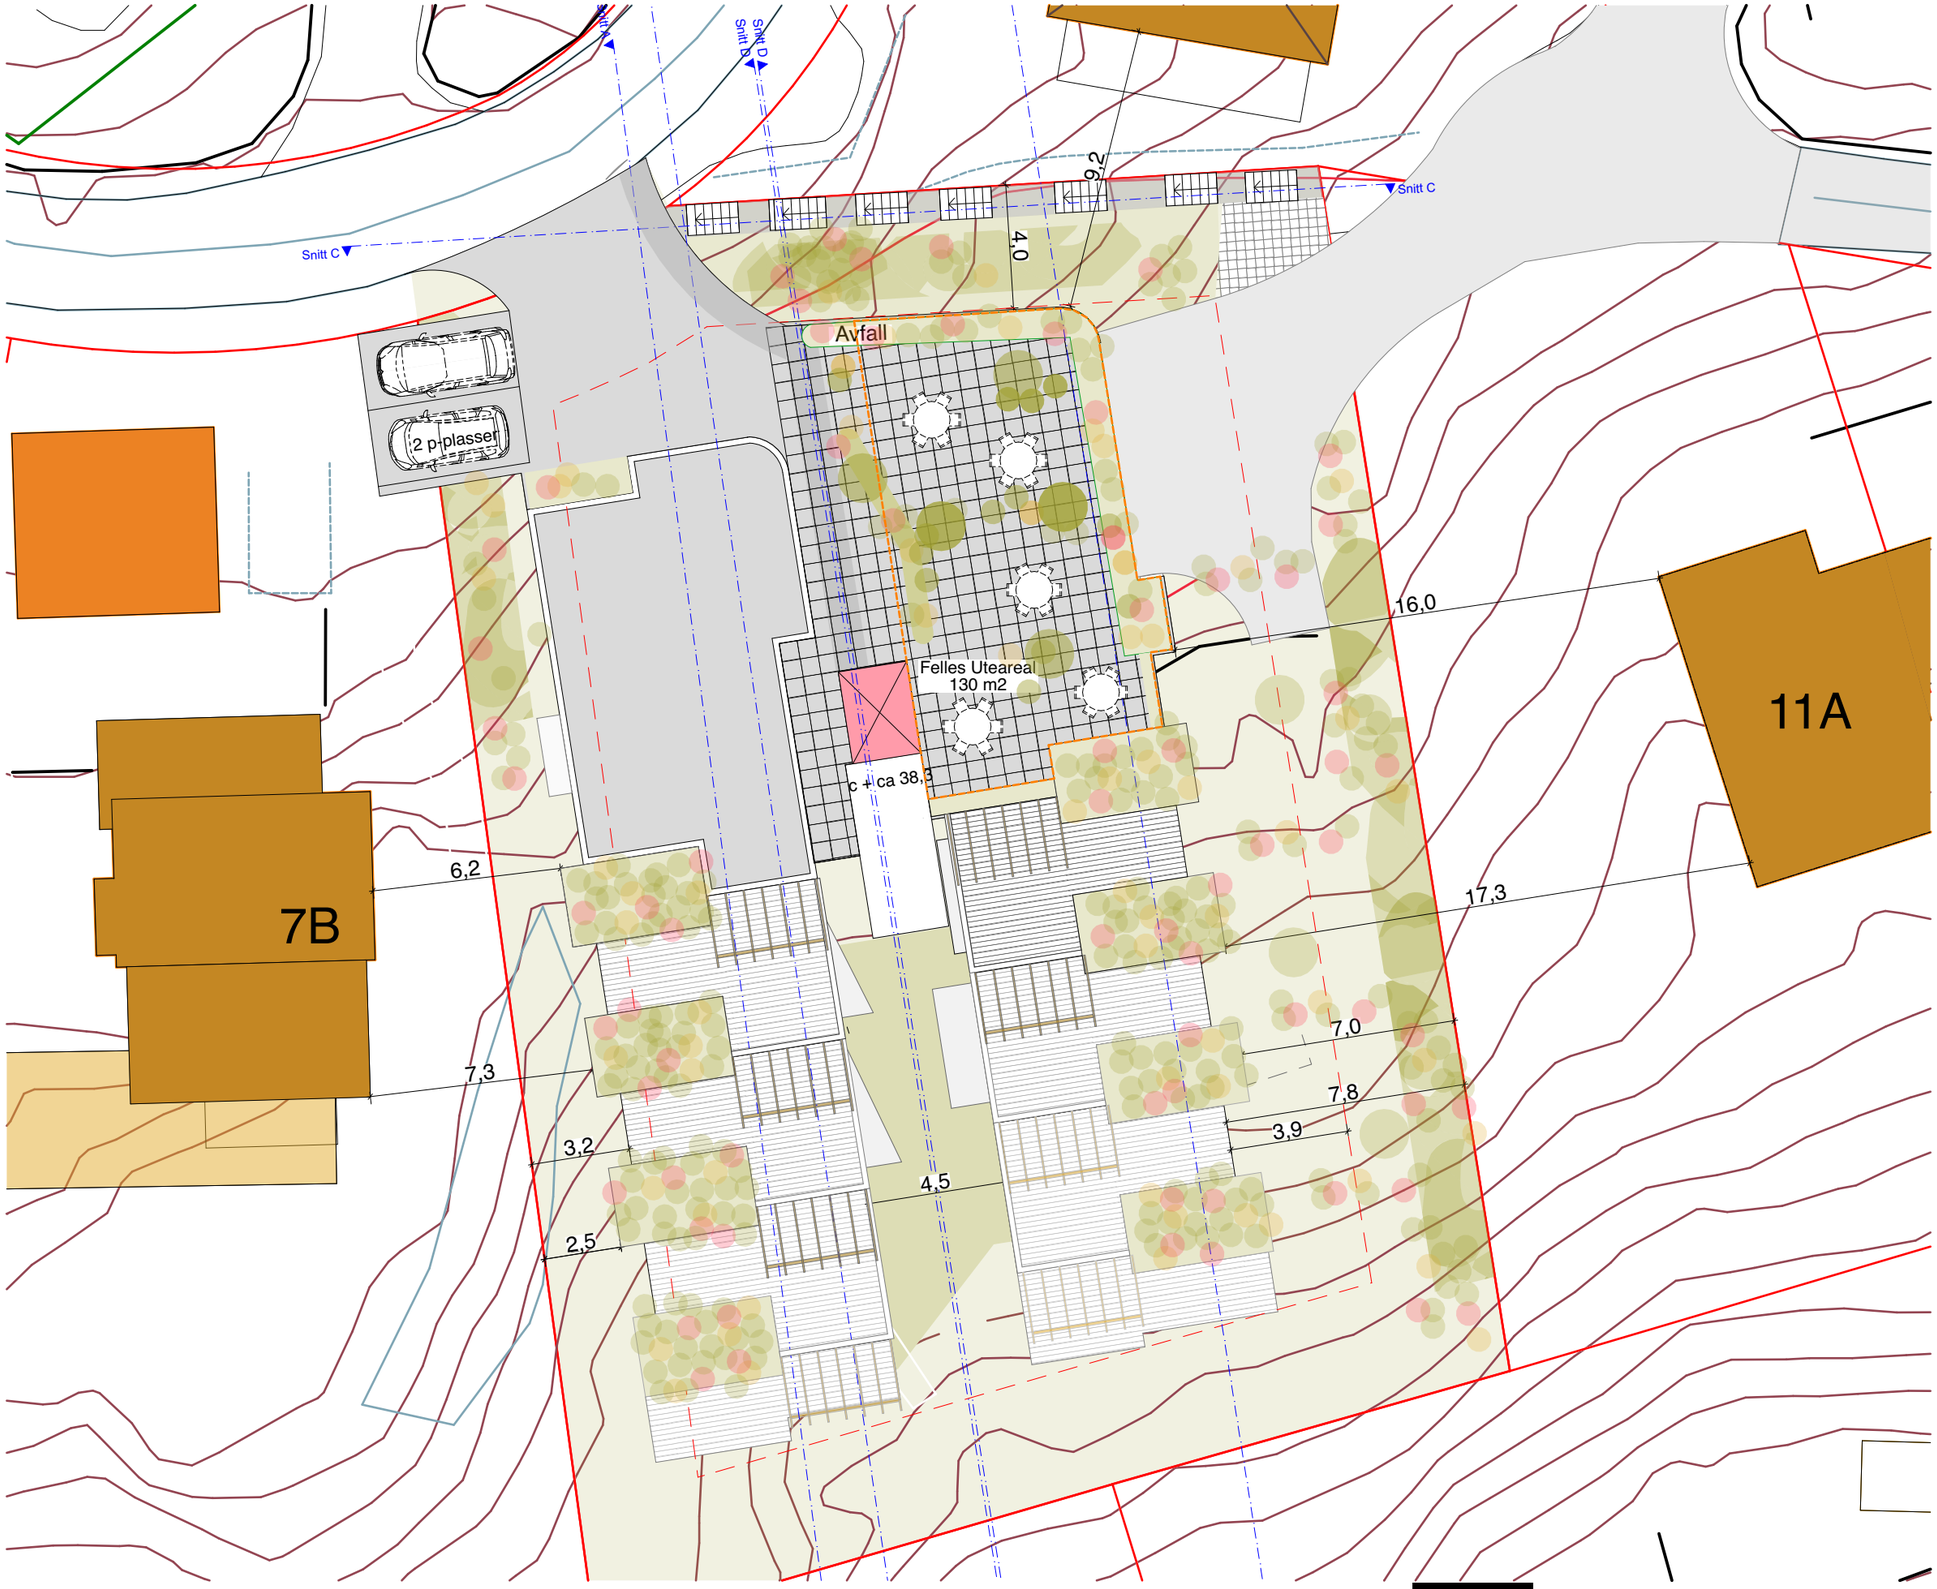

SKIBNES ARKITEKTER AS
MNAL
Dronningens gate 66, 7012 Trondheim
Tlf.: 73515830 Faks: 73515844
E-post: arkitekt@skibnes.no
Org.nr.: NO 999 147 704

PROSJ. NR:	PROSJEKT:	FASE:	DATO:	TEGN. NR.:	INNHOLD:	MÅLESTOKK:
1619.0	RICHARD WITHS VEI 9	Regulering / Rev volum	05.06.18	A20-6	Takplan	1:200

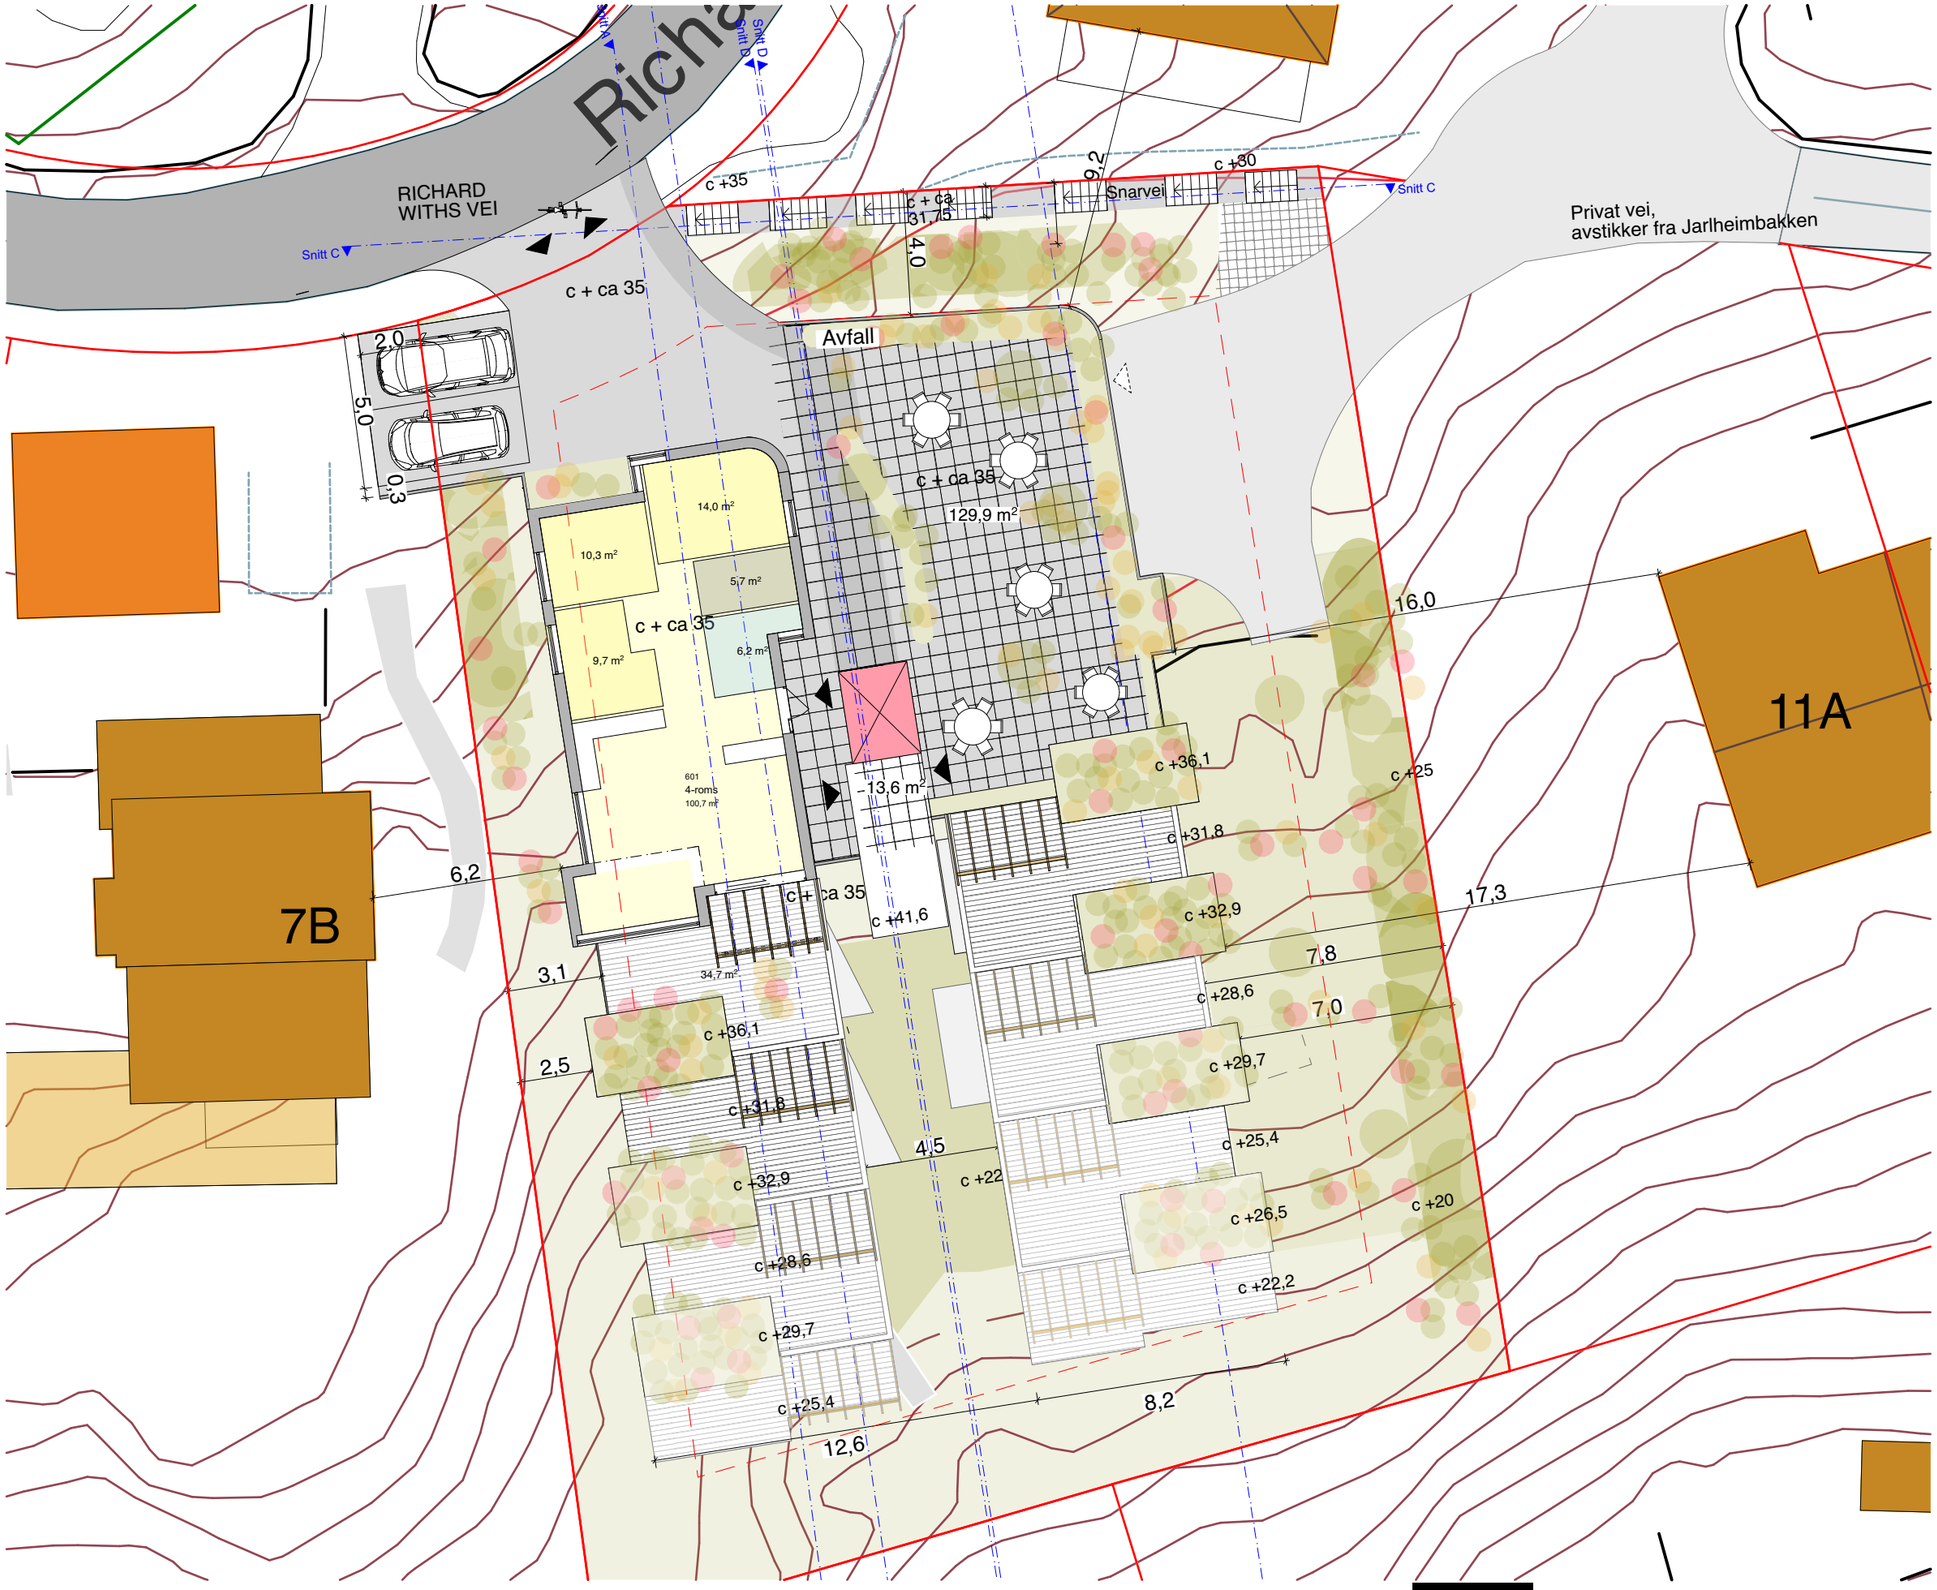

SKIBNES ARKITEKTER AS
MNAL
Dronningens gate 66, 7012 Trondheim
Tlf.: 73515830 Faks: 73515844
E-post: arkitekt@skibnes.no
Org.nr.: NO 999 147 704

PROSJ. NR:	PROSJEKT:	FASE:	DATO:	TEGN. NR.:	INNHOLD:	MÅLESTOKK:
1619.0	RICHARD WITHS VEI 9	Regulering / Rev volum	05.06.18	A20-5	Plan 1. Etasje	1:200

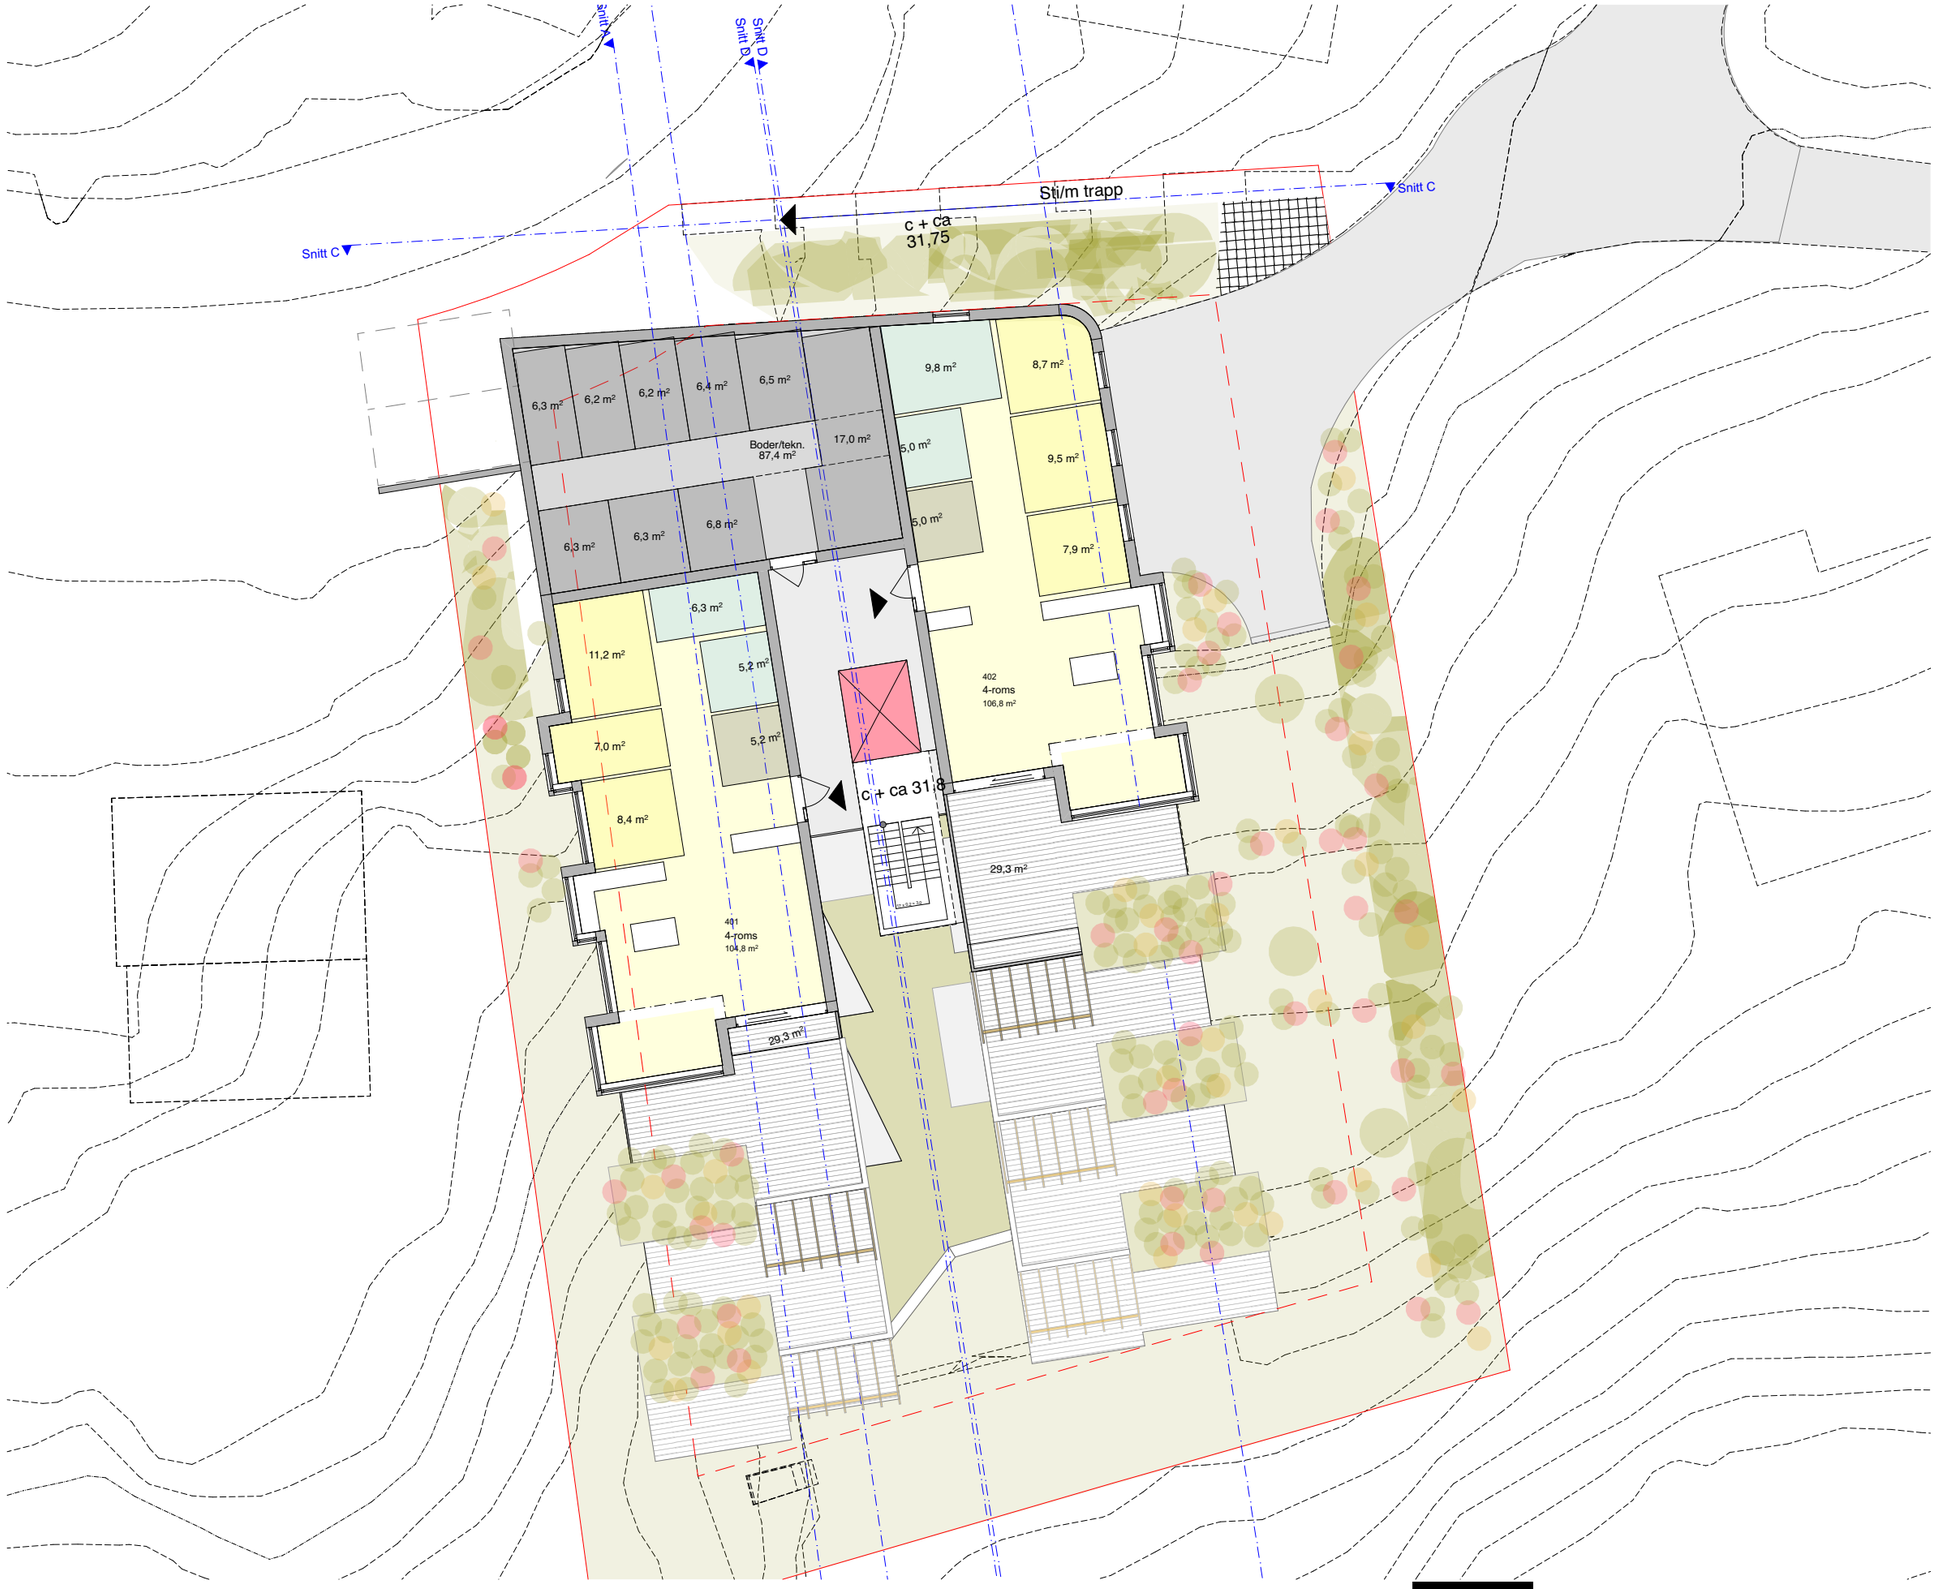

SKIBNES ARKITEKTER AS
MNAL
Dronningens gate 66, 7012 Trondheim
Tlf.: 73515830 Faks: 73515844
E-post: arkitekt@skibnes.no
Org.nr.: NO 999 147 704

1619.0	RICHARD WITHS VEI 9	Regulering / Rev volum	05.06.18	A20-4	Plan -1. Etasje	1:200
PROSJ. NR:	PROSJEKT:	FASE:	DATO:	TEGN. NR.:	INNHOLD:	MÅLESTOKK:

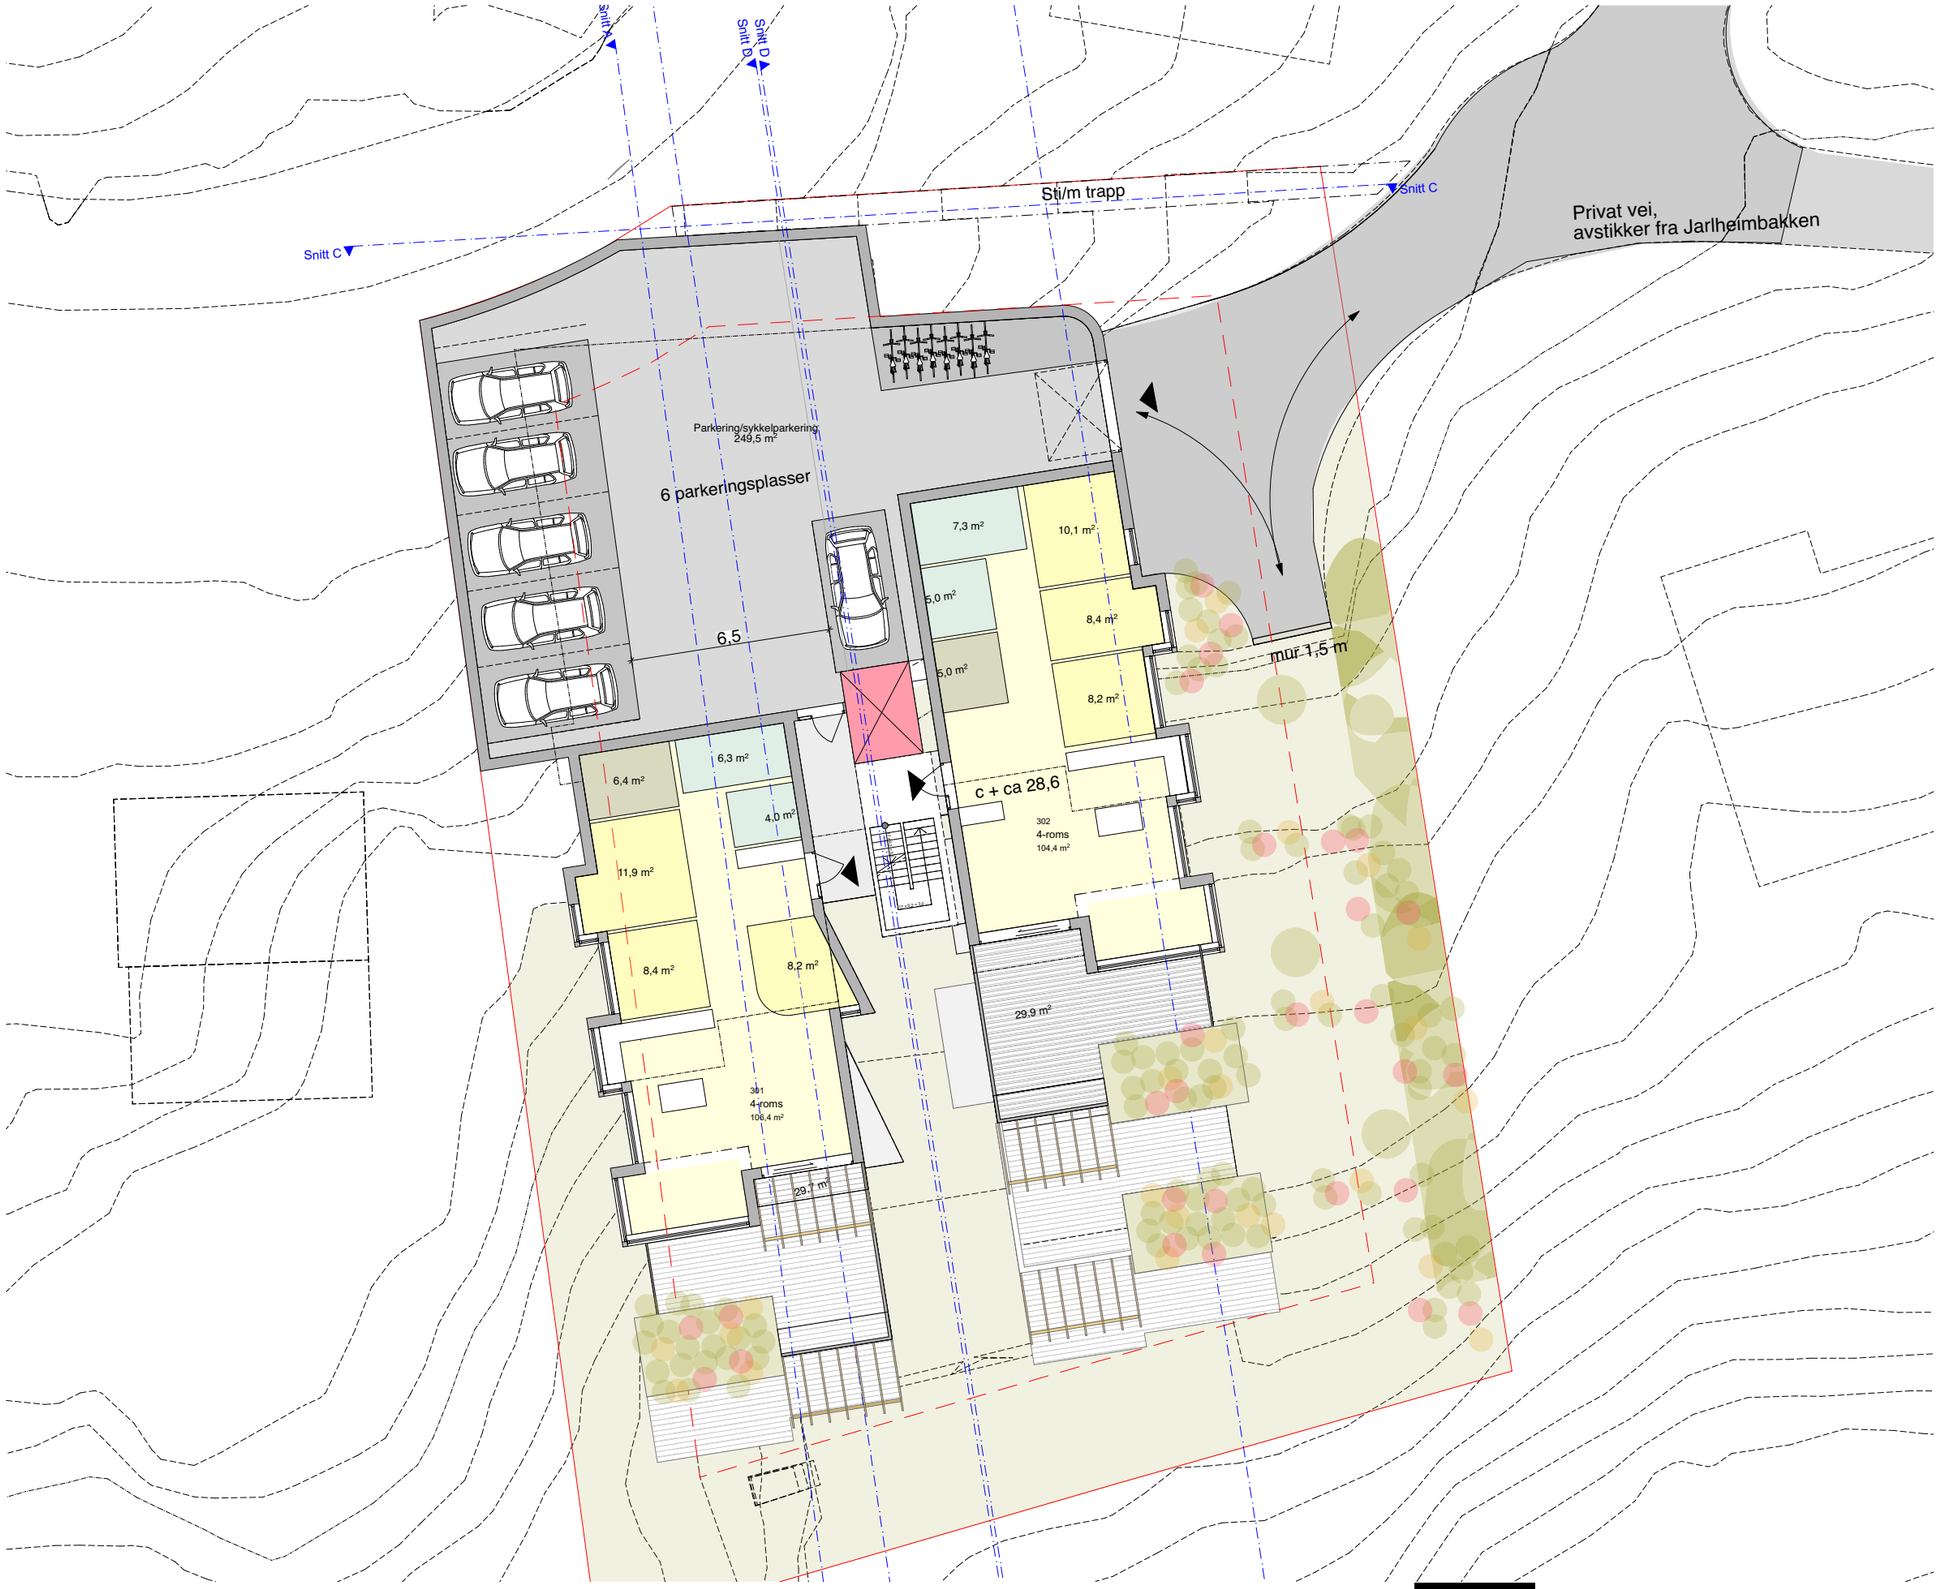

SKIBNES ARKITEKTER AS
MNAL
Dronningens gate 66, 7012 Trondheim
Tlf.: 73515830 Faks: 73515844
E-post: arkitekt@skibnes.no
Org.nr.: NO 999 147 704

PROSJ. NR:	PROSJEKT:	FASE:	DATO:	TEGN. NR.:	INNHOLD:	MÅLESTOKK:
1619.0	RICHARD WITHS VEI 9	Regulering / Rev volum	05.06.18	A20-3	Plan -2. Etasje	1:200

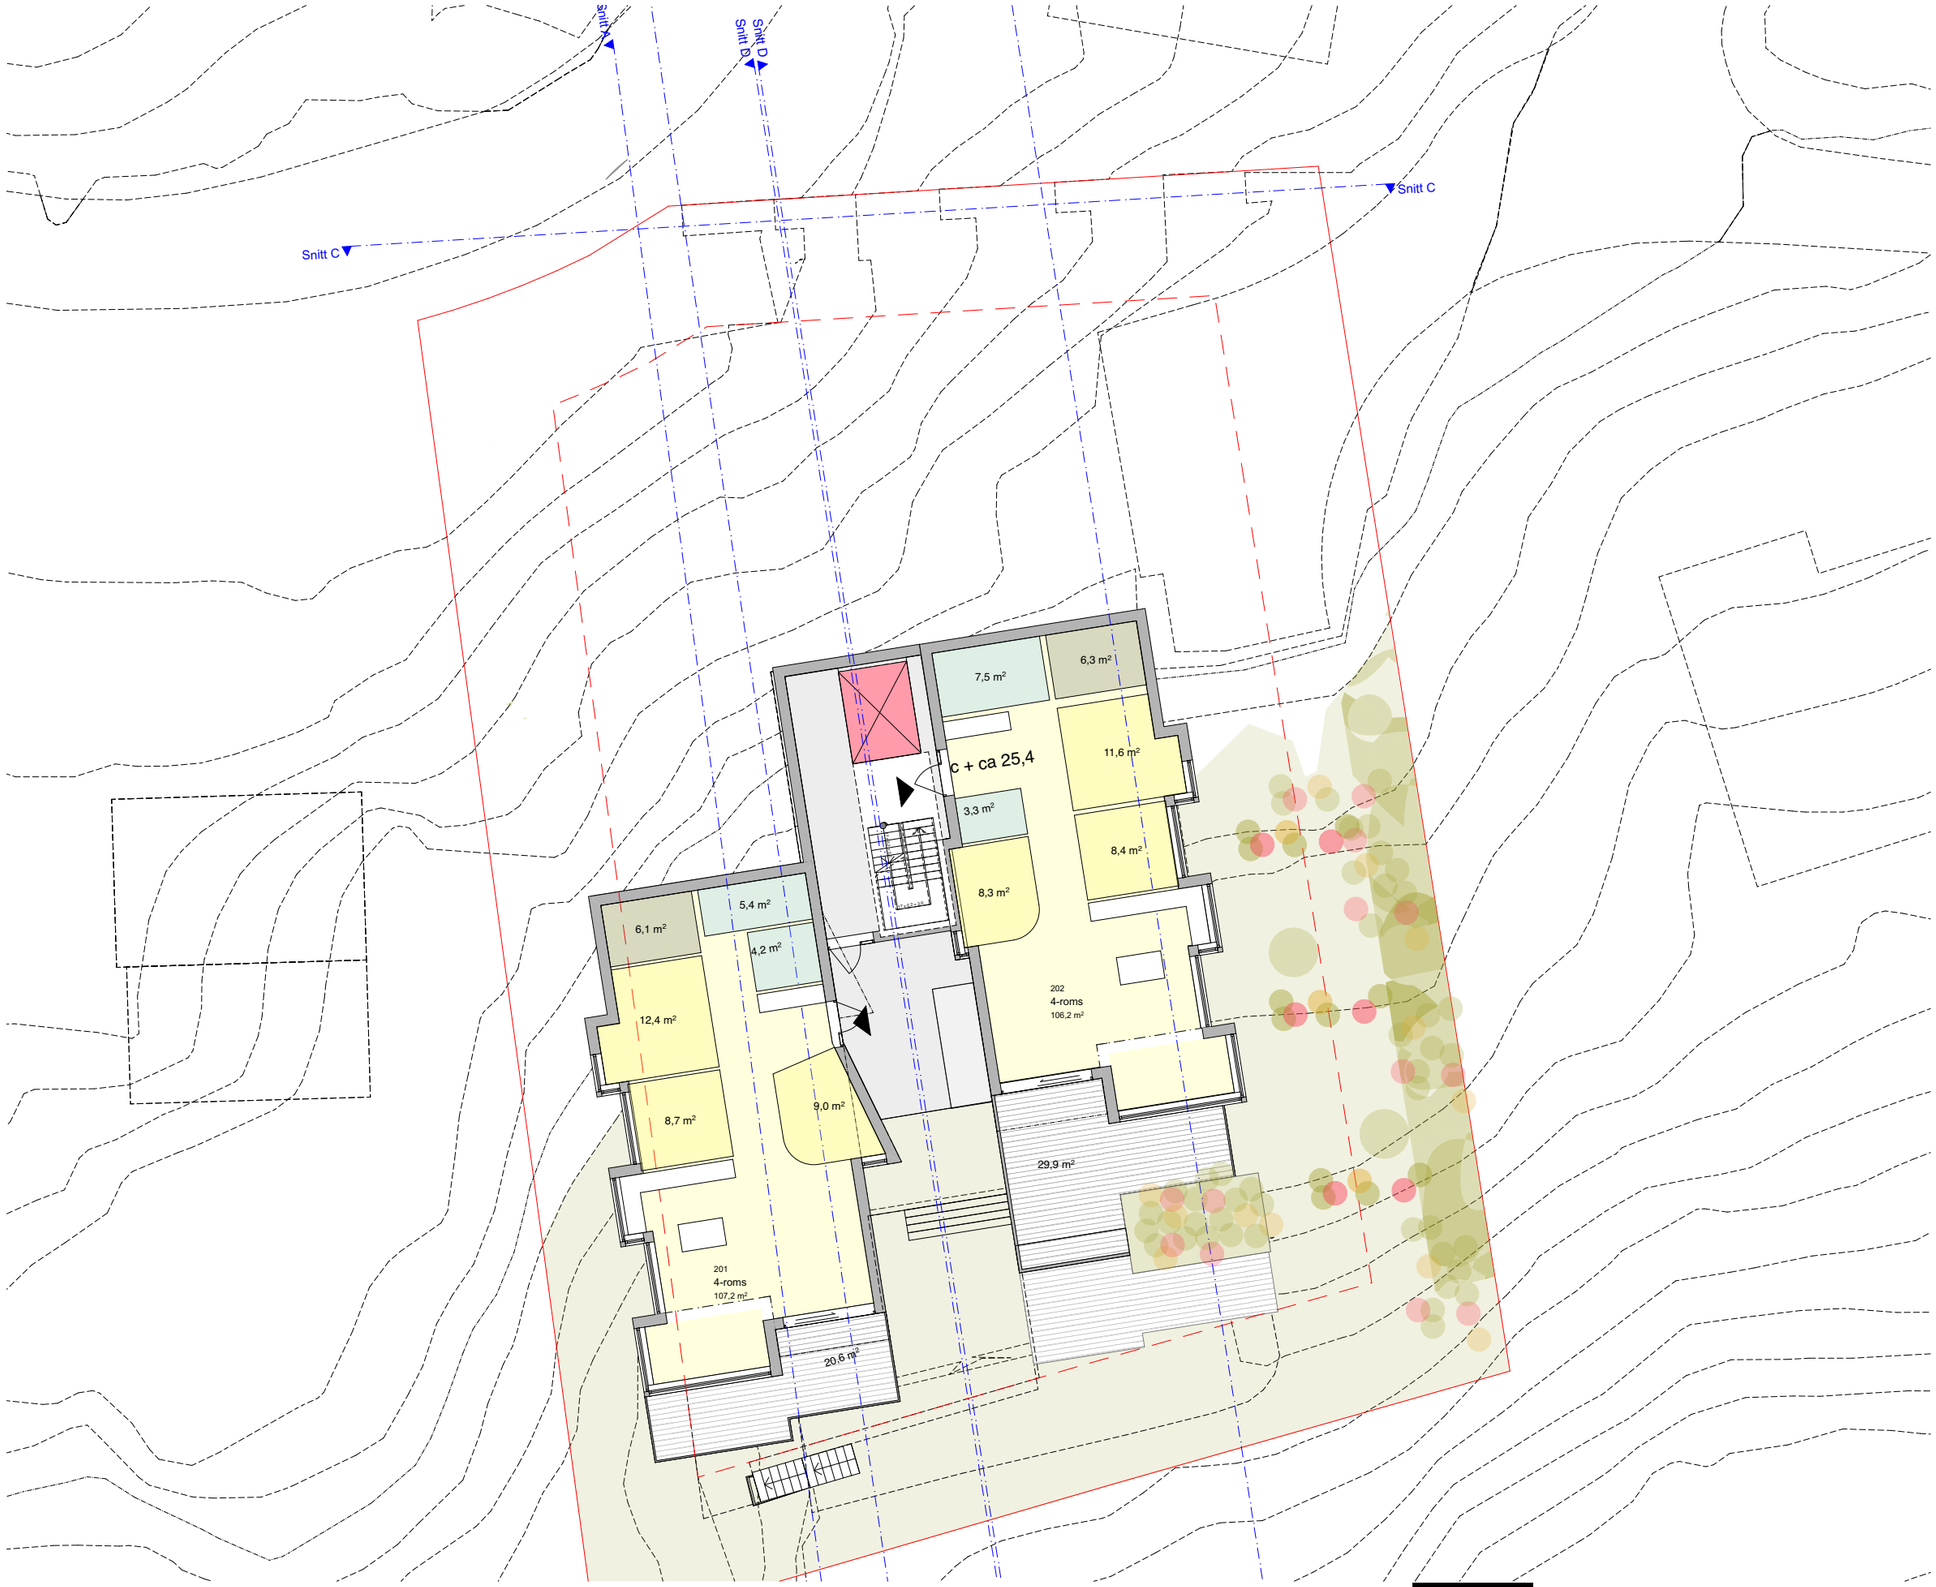

SKIBNES ARKITEKTER AS
MNAL
Dronningens gate 66, 7012 Trondheim
Tlf.: 73515830 Faks: 73515844
E-post: arkitekt@skibnes.no
Org.nr.: NO 999 147 704

PROSJ. NR:	PROSJEKT:	FASE:	DATO:	TEGN. NR.:	INNHOLD:	MÅLESTOKK:
1619.0	RICHARD WITHS VEI 9	Regulering / Rev volum	05.06.18	A20-2	Plan -3. Etasje	1:200

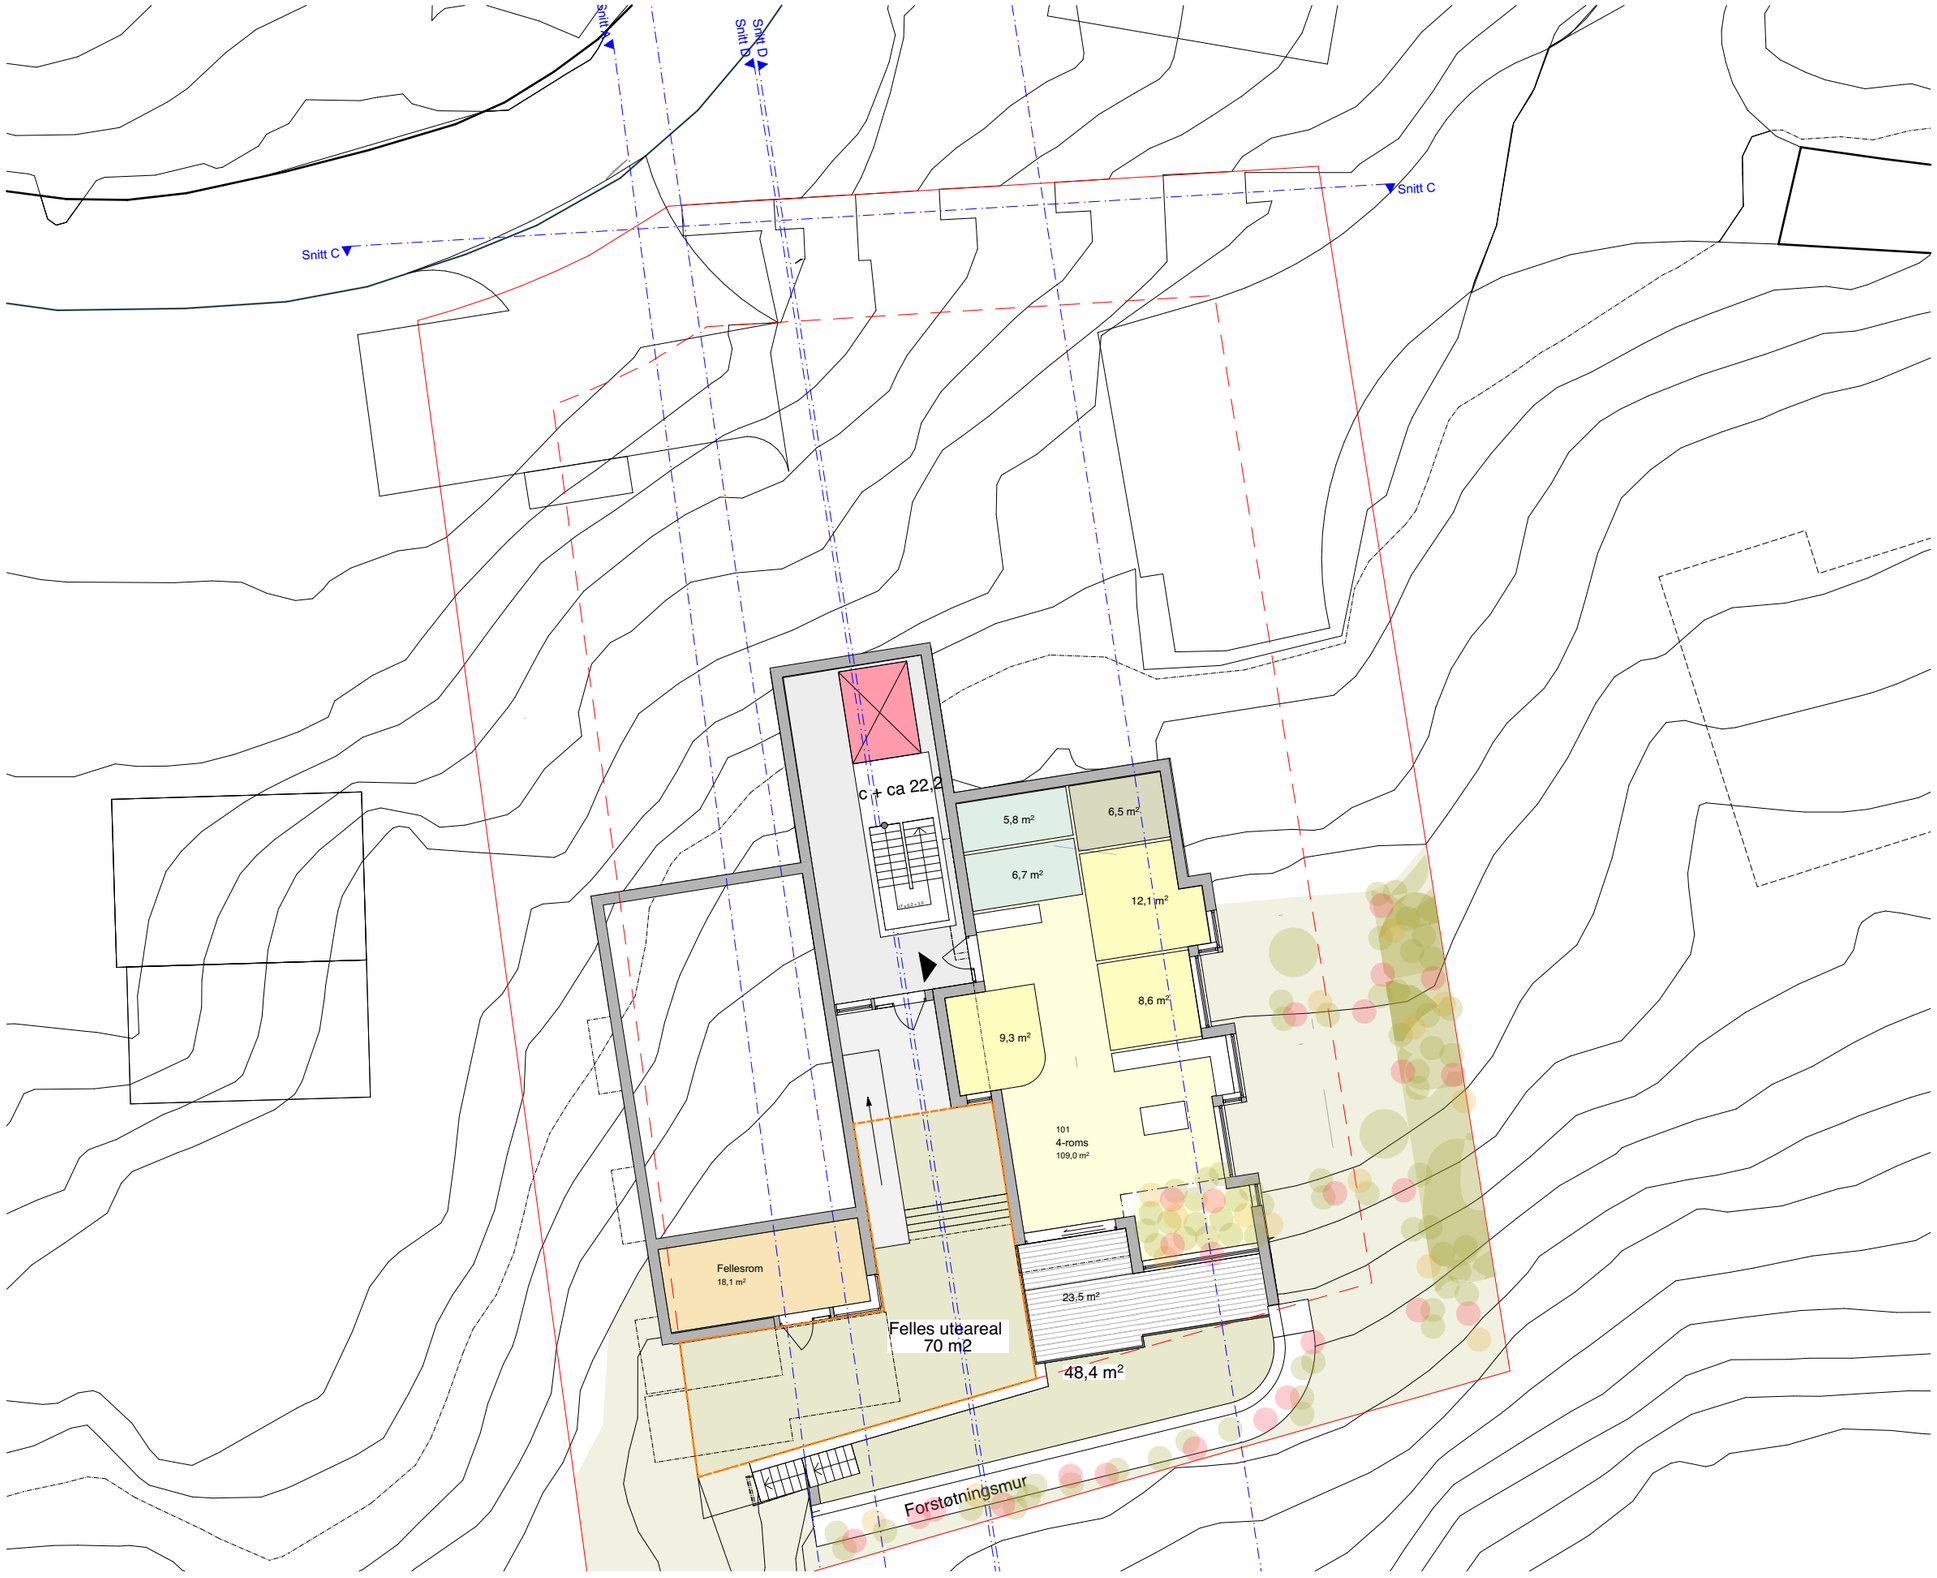

SKIBNES ARKITEKTER AS
MNAL
Dronningens gate 66, 7012 Trondheim
Tlf.: 73515830 Faks: 73515844
E-post: arkitekt@skibnes.no
Org.nr.: NO 999 147 704

PROSJ. NR:	PROSJEKT:	FASE:	DATO:	TEGN. NR.:	INNHOLD:	MÅLESTOKK:
1619.0	RICHARD WITHS VEI 9	Regulering / Rev volum	05.06.18	A20-1	Plan -4. Etasje	1:200

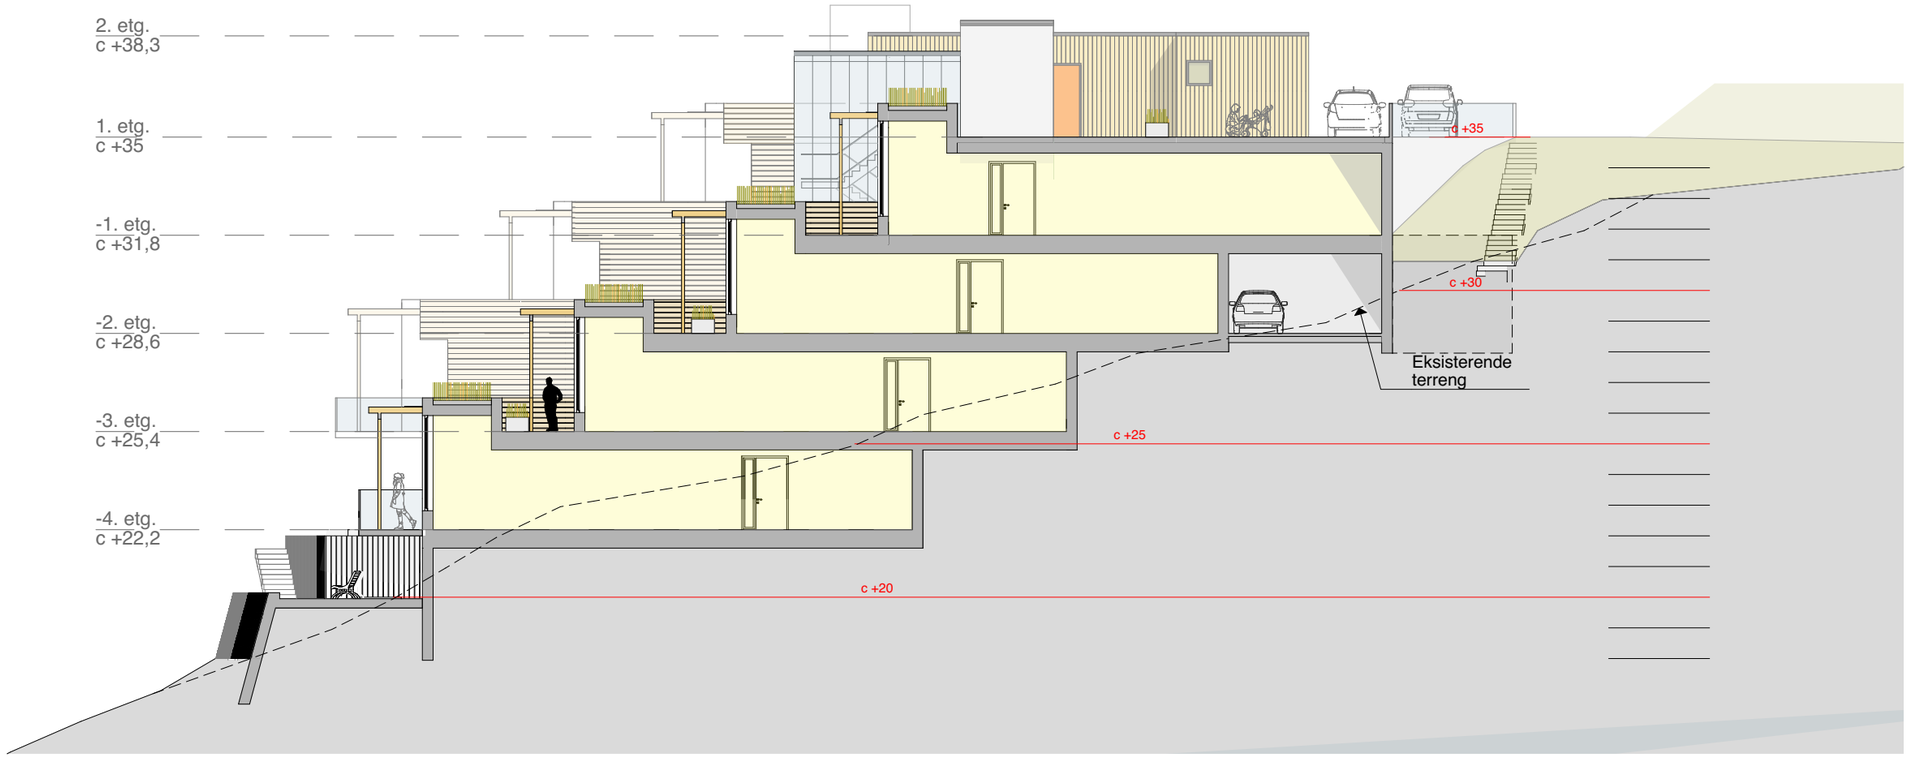

SKIBNES ARKITEKTER AS
MNAL
Dronningens gate 66, 7012 Trondheim
Tlf.: 73515830 Faks: 73515844
E-post: arkitekt@skibnes.no
Org.nr.: NO 999 147 704

PROSJ. NR:	PROSJEKT:	FASE:	DATO:	TEGN. NR.:	INNHOLD:	MÅLESTOKK:
1619.0	RICHARD WITHS VEI 9	Regulering / Rev volum	05.06.18	A30-2	Snitt B	1:200

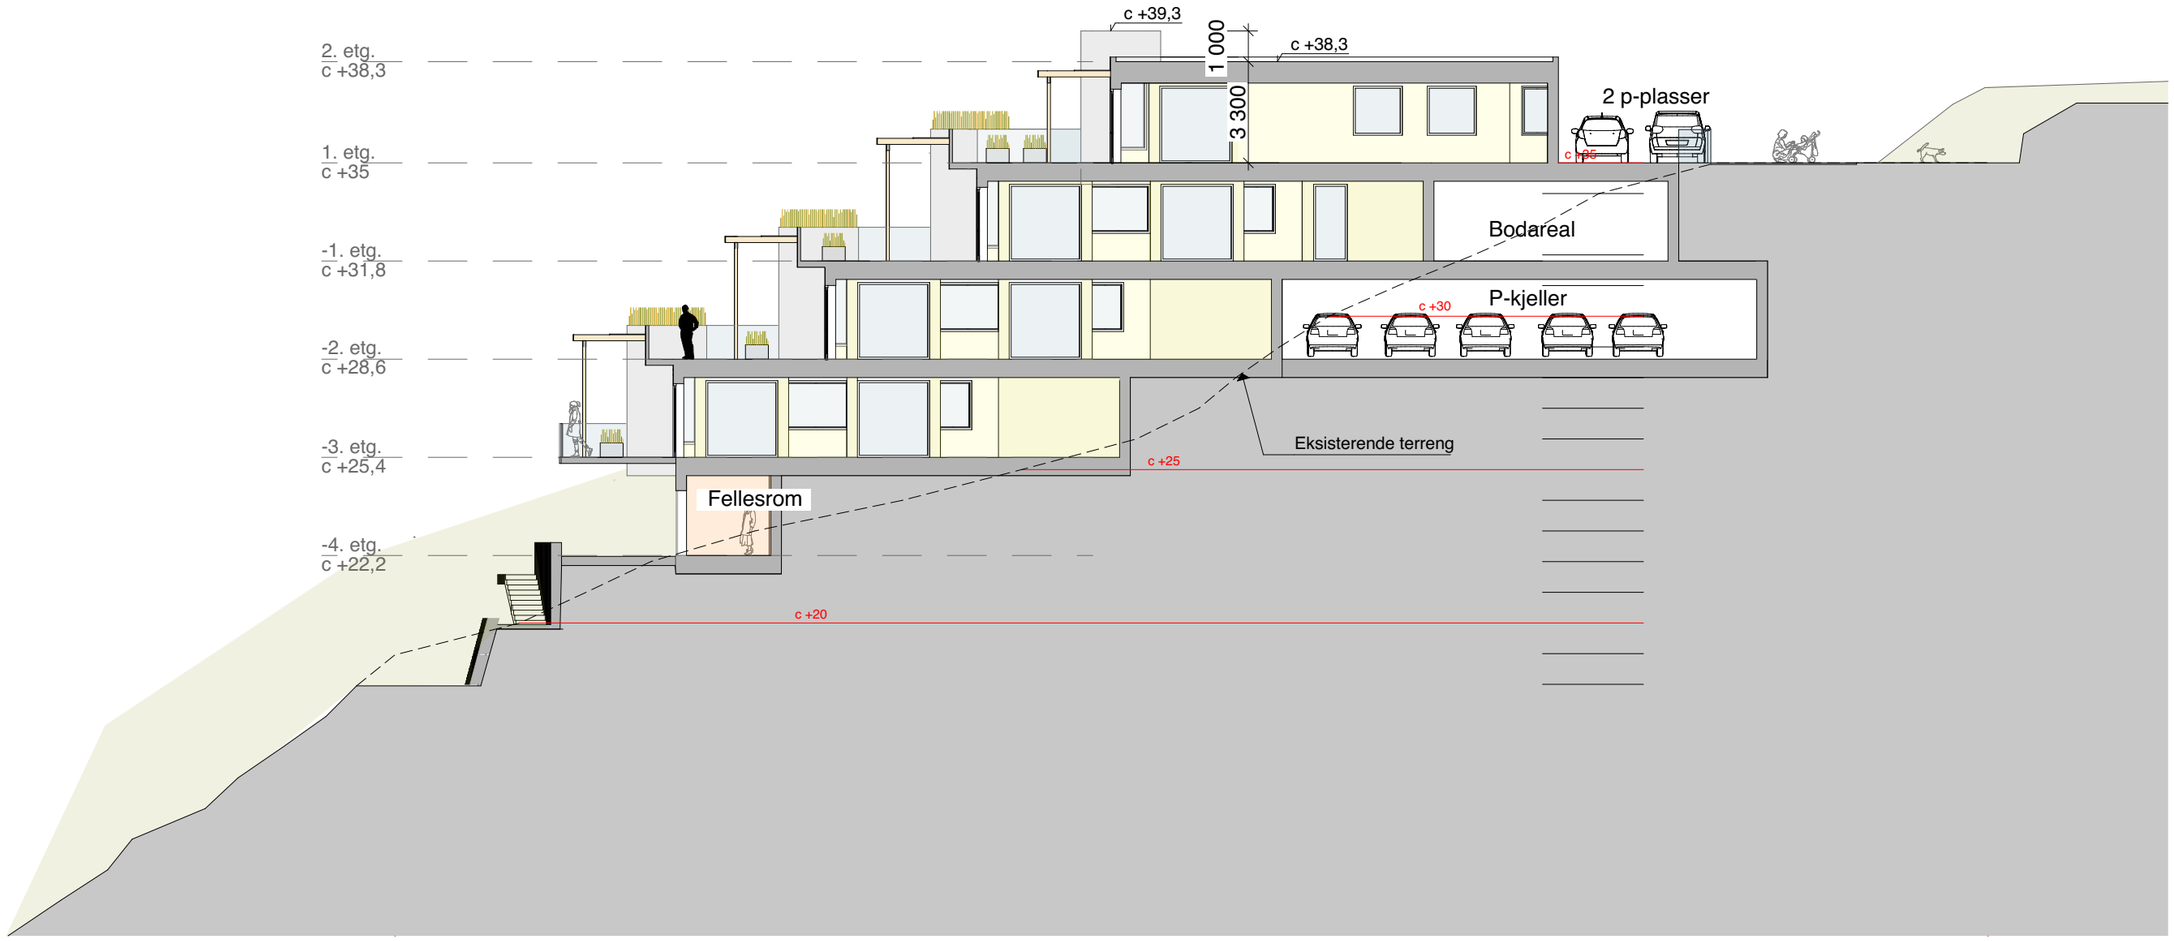

SKIBNES ARKITEKTER AS
MNAL
Dronningens gate 66, 7012 Trondheim
Tlf.: 73515830 Faks: 73515844
E-post: arkitekt@skibnes.no
Org.nr.: NO 999 147 704

PROSJ. NR:	PROSJEKT:	FASE:	DATO:	TEGN. NR.:	INNHOLD:	MÅLESTOKK:
1619.0	RICHARD WITHS VEI 9	Regulering / Rev volum	05.06.18	A30-4	Snitt E	1:200

1:100 Fasade Øst

SKIBNES ARKITEKTER AS
MNAL
Dronningens gate 66, 7012 Trondheim
Tlf.: 73515830 Faks: 73515844
E-post: arkitekt@skibnes.no
Org.nr.: NO 999 147 704

PROSJ. NR:	PROSJEKT:	FASE:	DATO:	TEGN. NR.:	INNHOLD:	MÅLESTOKK:
1619.0	RICHARD WITHS VEI 9	Regulering / Rev volum	05.06.18	A40-11	Fasade øst	1:100