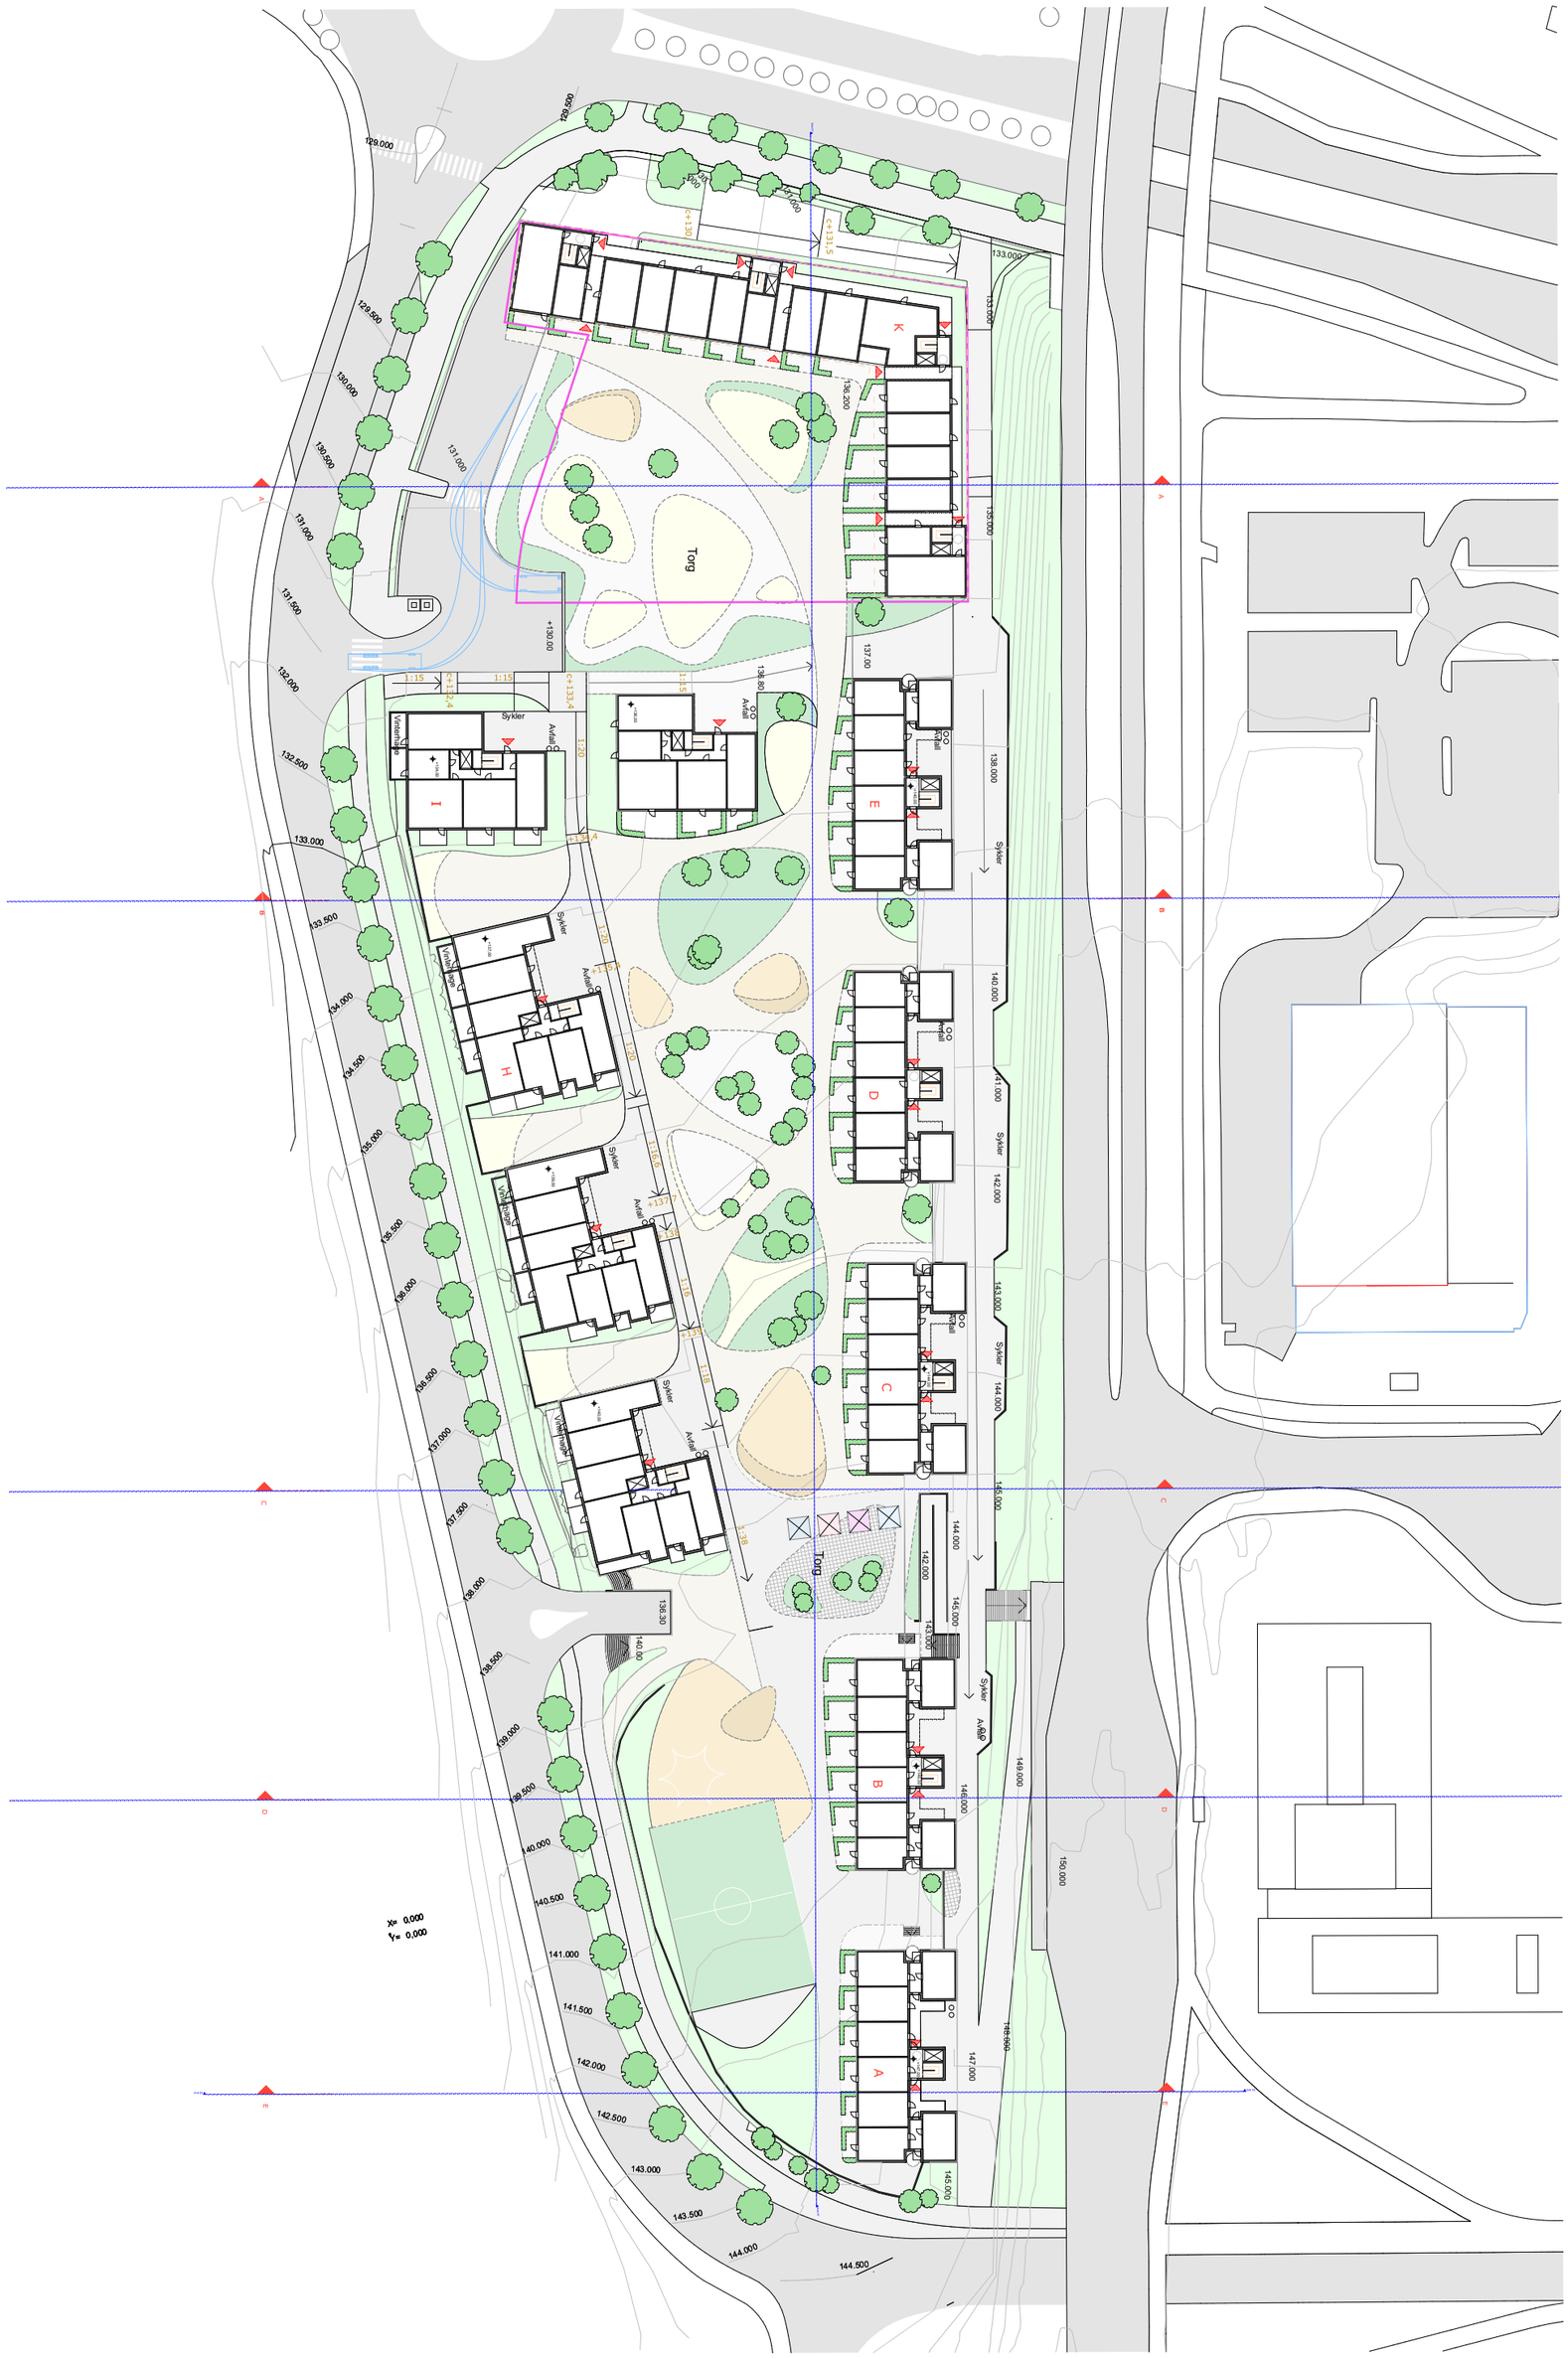

vollark.no	2015-052 Trøndertoppen	tegning A20-3	dato 2018.07.07	tegnet av RBH	fase	rev. FORELØPIG
		innhold Plan 1	målestokk 1:500 1:100	saksbehandler RBH		rev.dato

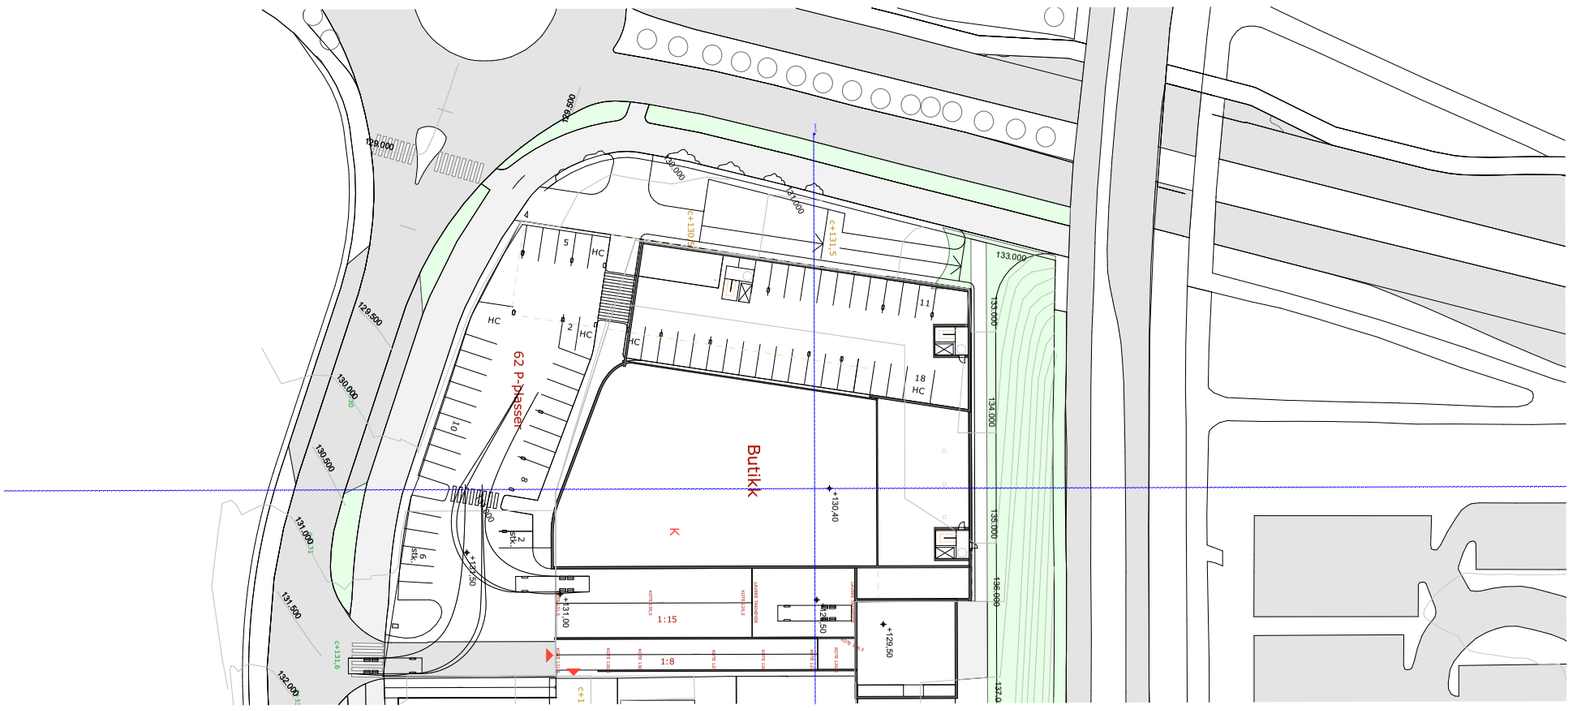

vollark.no	2015-052 Trøndertoppen	tegning A20-2	dato 2018.08.16	tegnet av RBH	fase	rev. FORELØPIG
		innhold Plan 0	målestokk 1:1000	saksbehandler RBH	rev.dato	

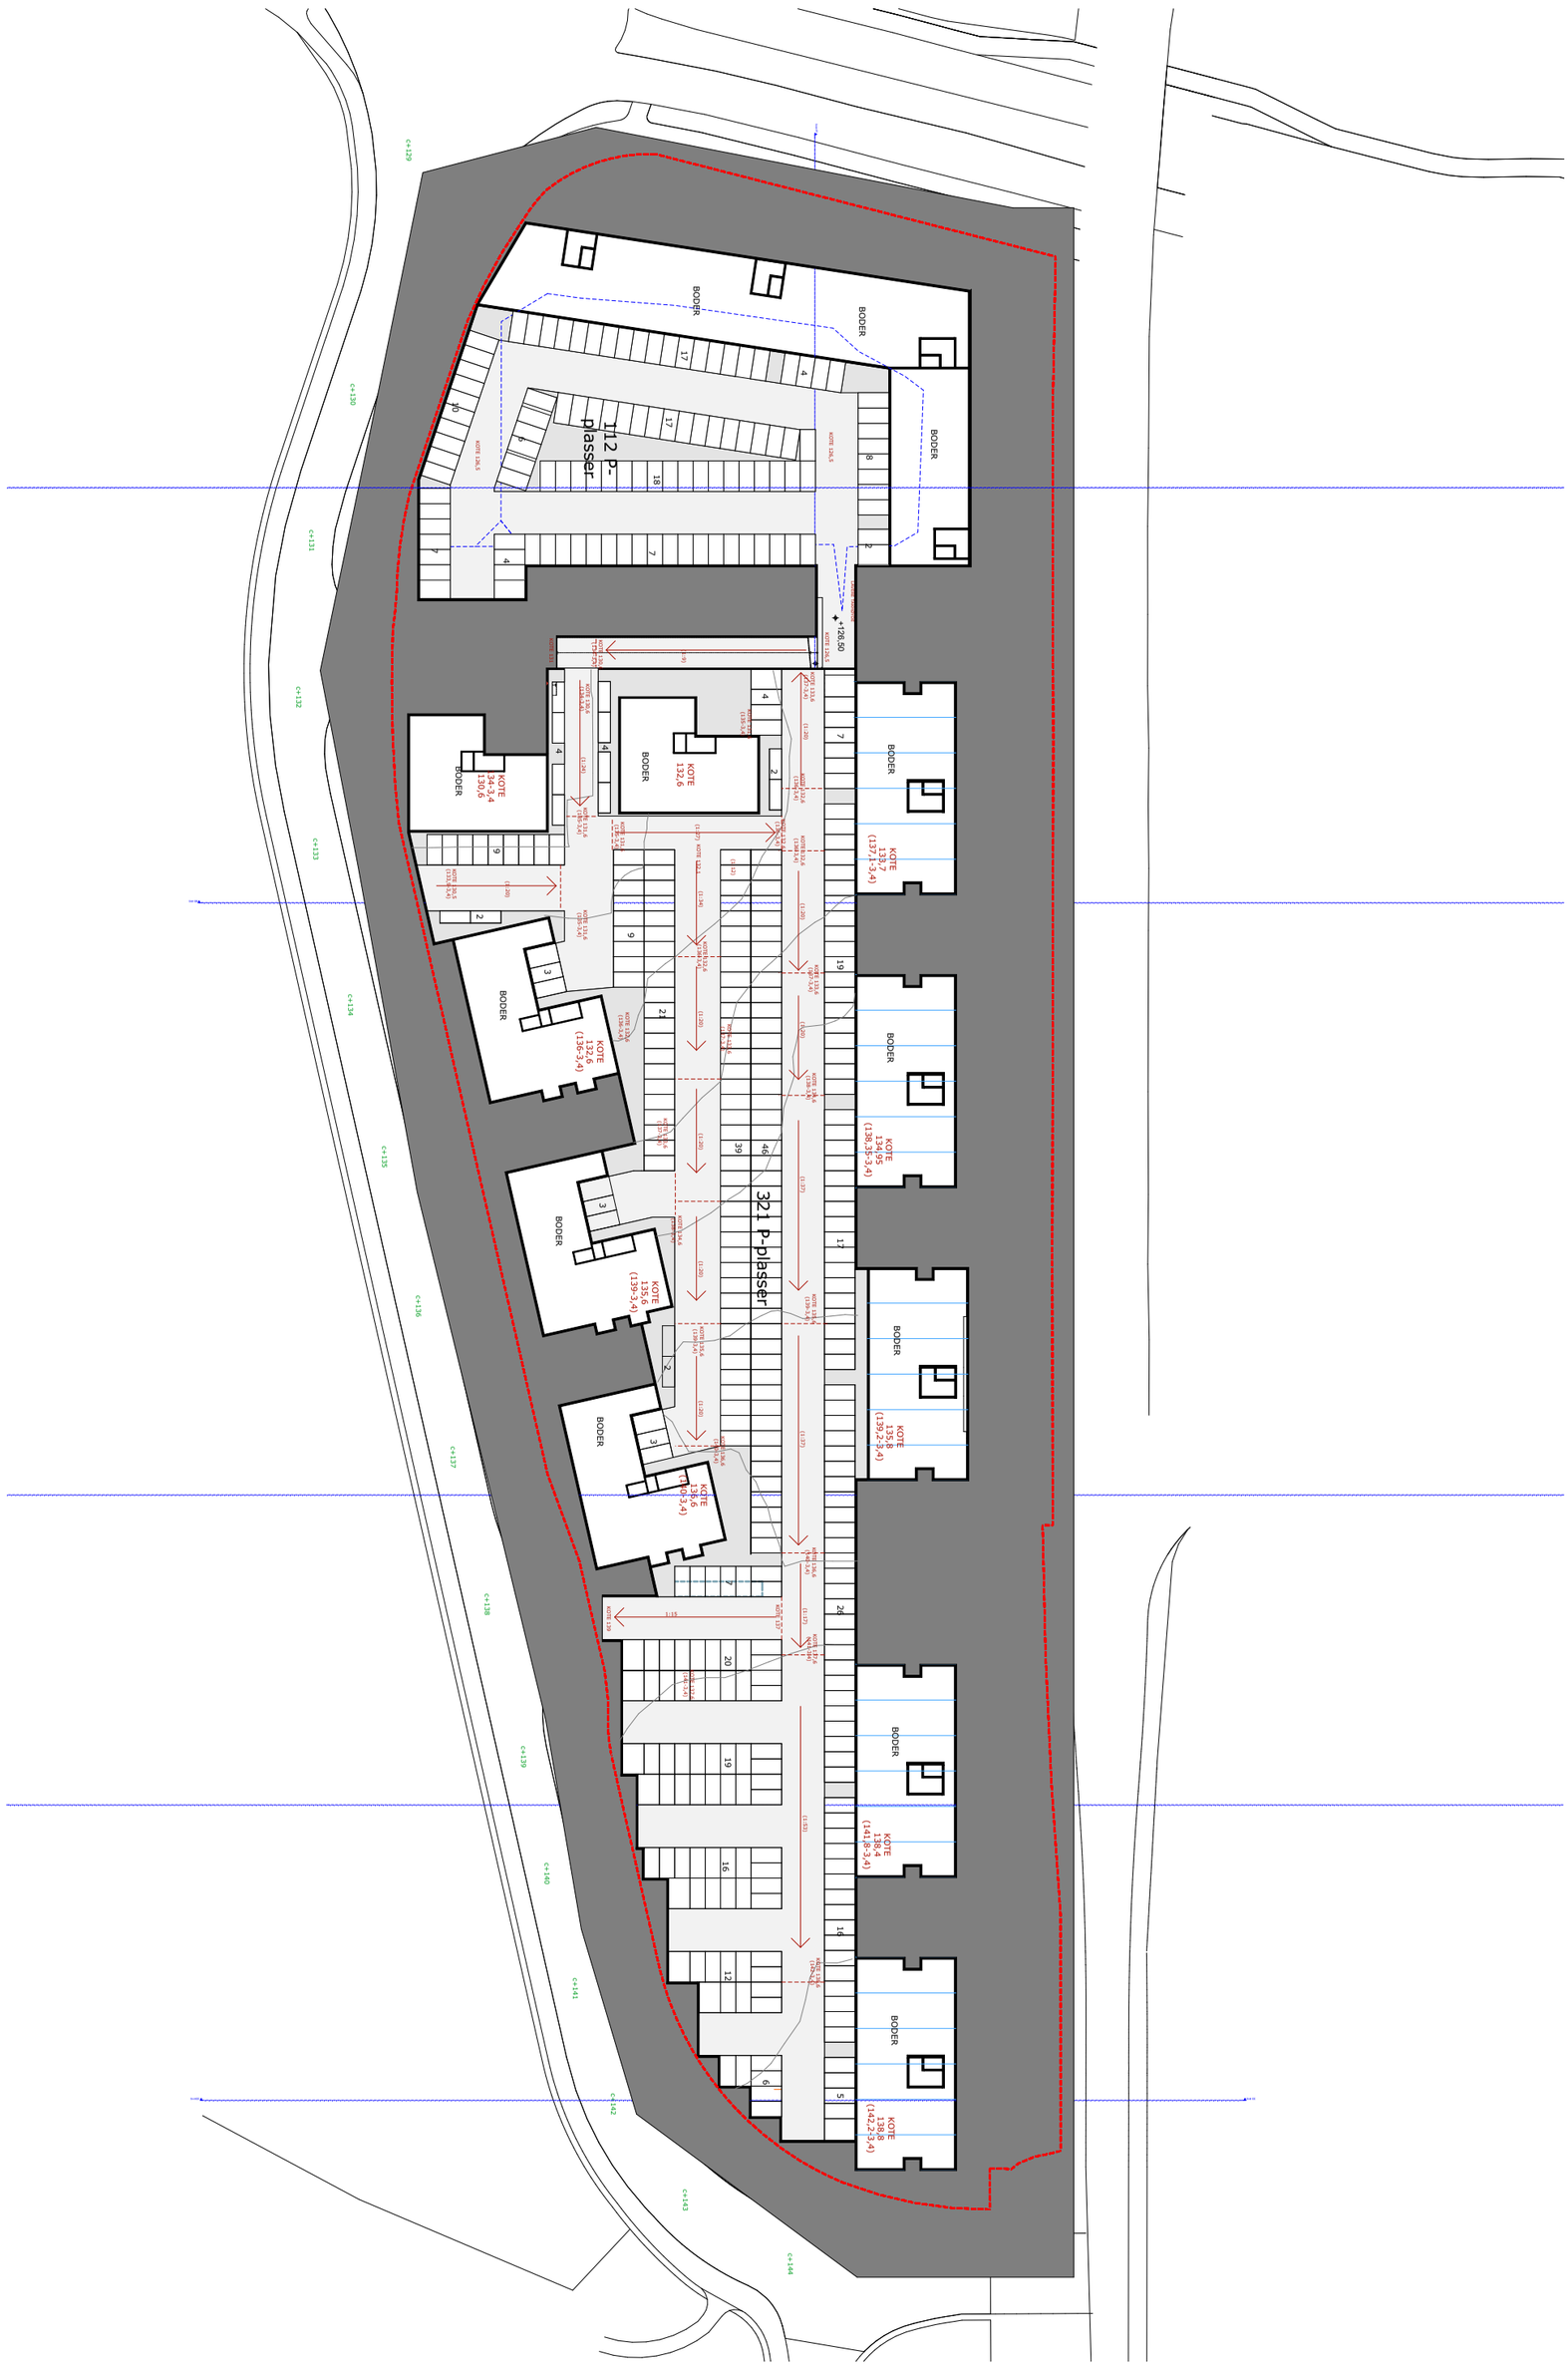

vollark.no	2015-052 Trøndertoppen	tegning A20-1	dato	tegnet av RBH	fase / rev. FORELØPIG
		innhold Plan - Parkeringskjeller	målestokk 1:1000	saksbehandler RBH	rev.dato