



--- Eksisterende terreng

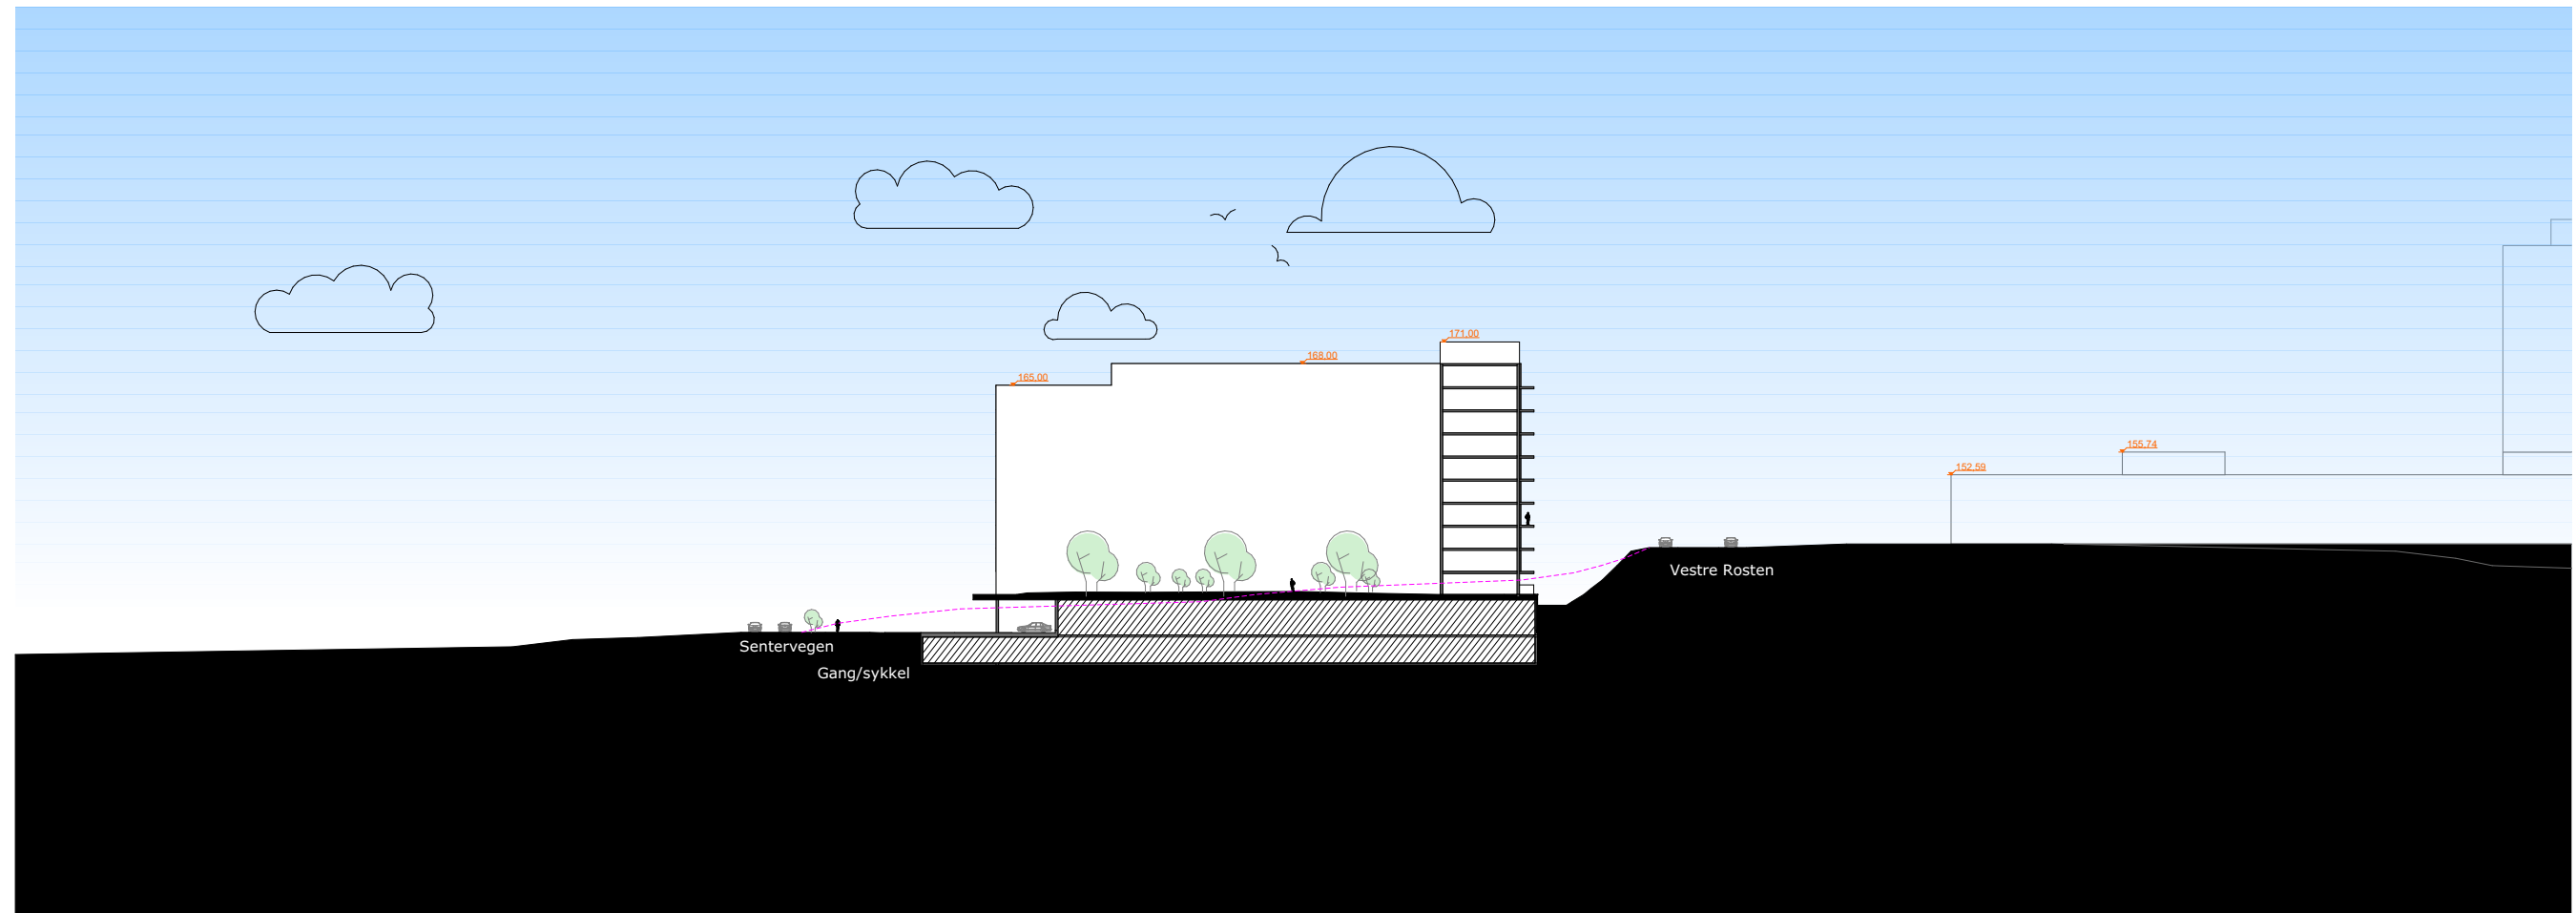

Snitt AA

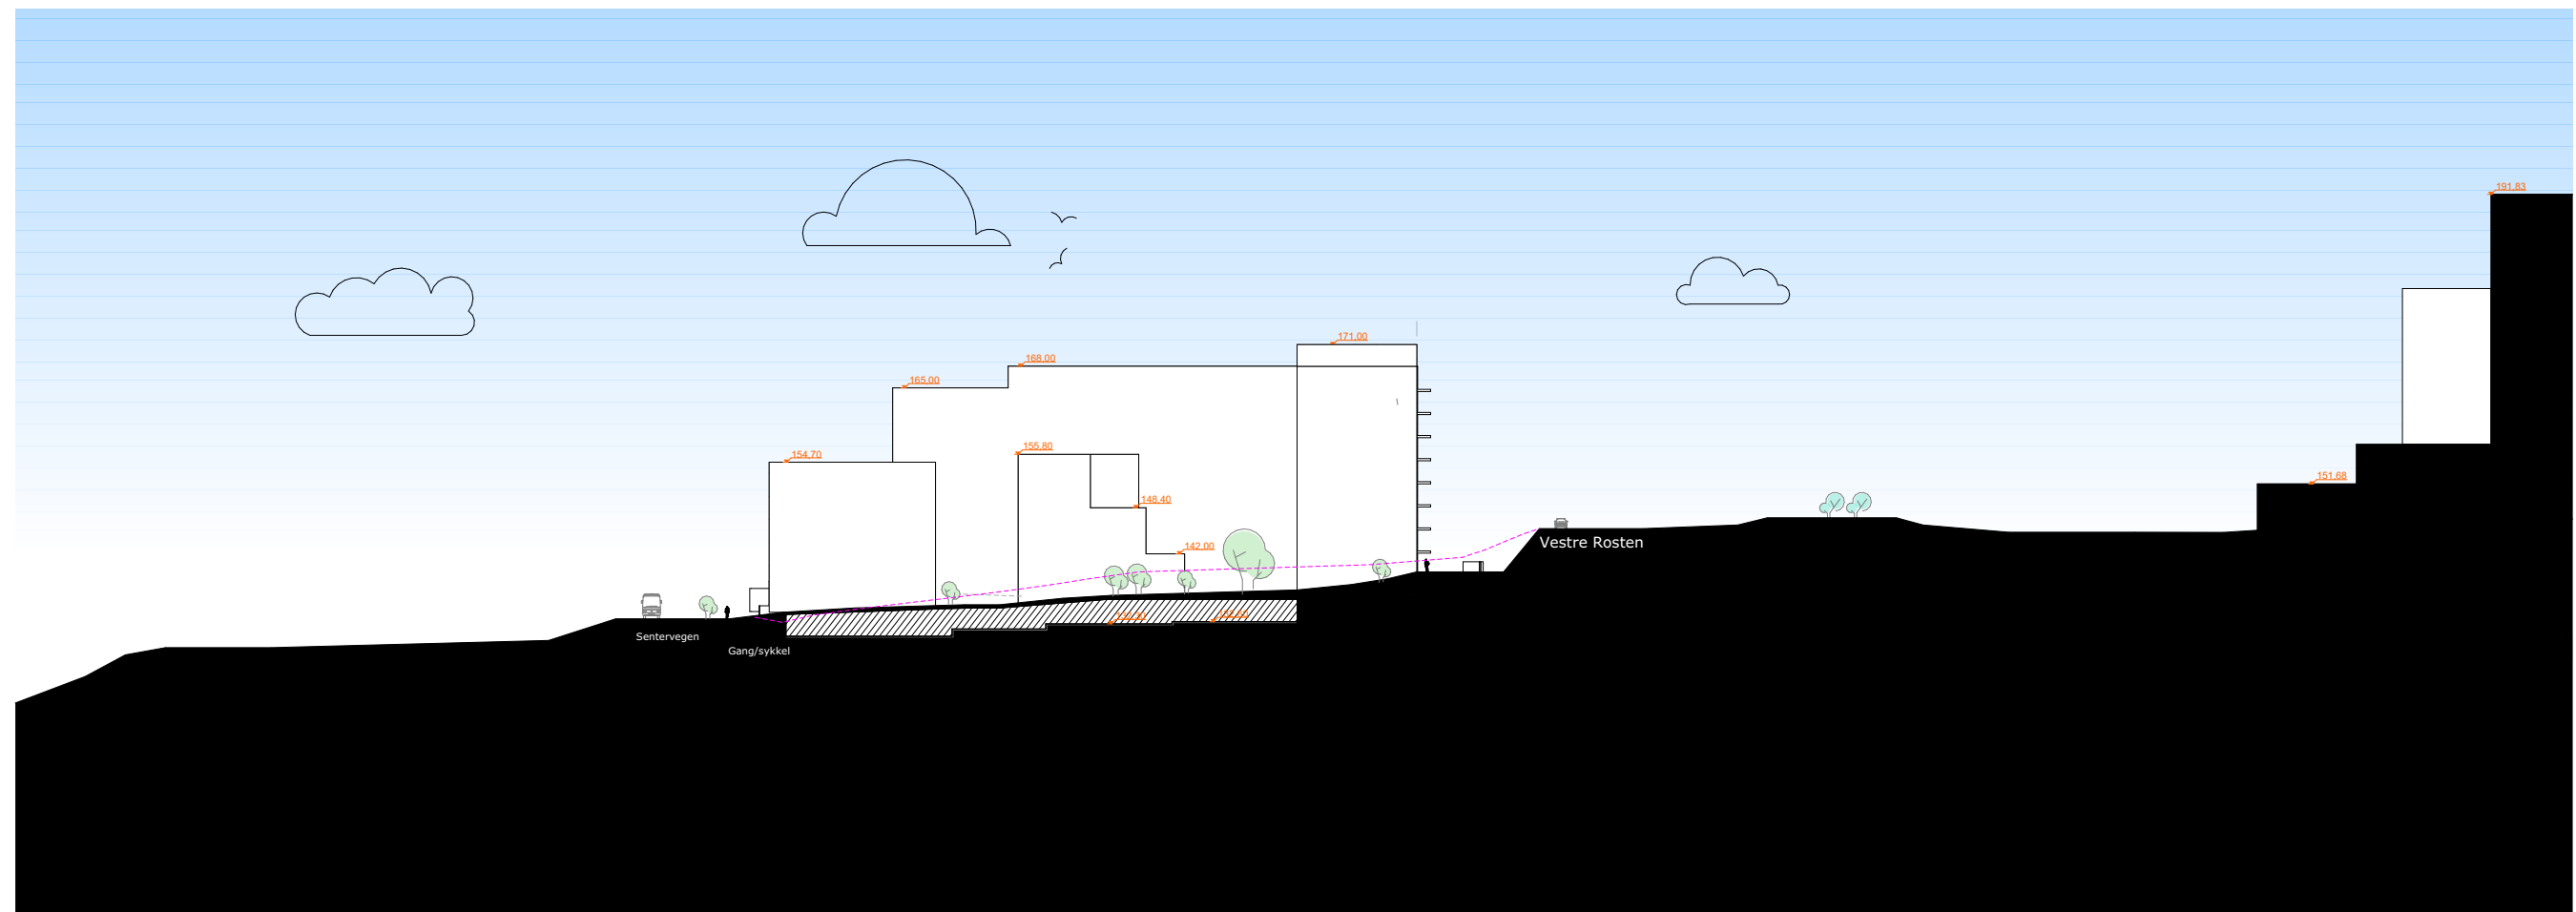


Snitt BB

tegning	A30-1	regnet av	RBH	fase	rev.
innhold	Snitt AA og BB	dato	16.08.2018	sjøksbehandler	rev.dato
		målestokk	1:1000	RBH	


2015-052 Trøndertoppen



--- Eksisterende terreng

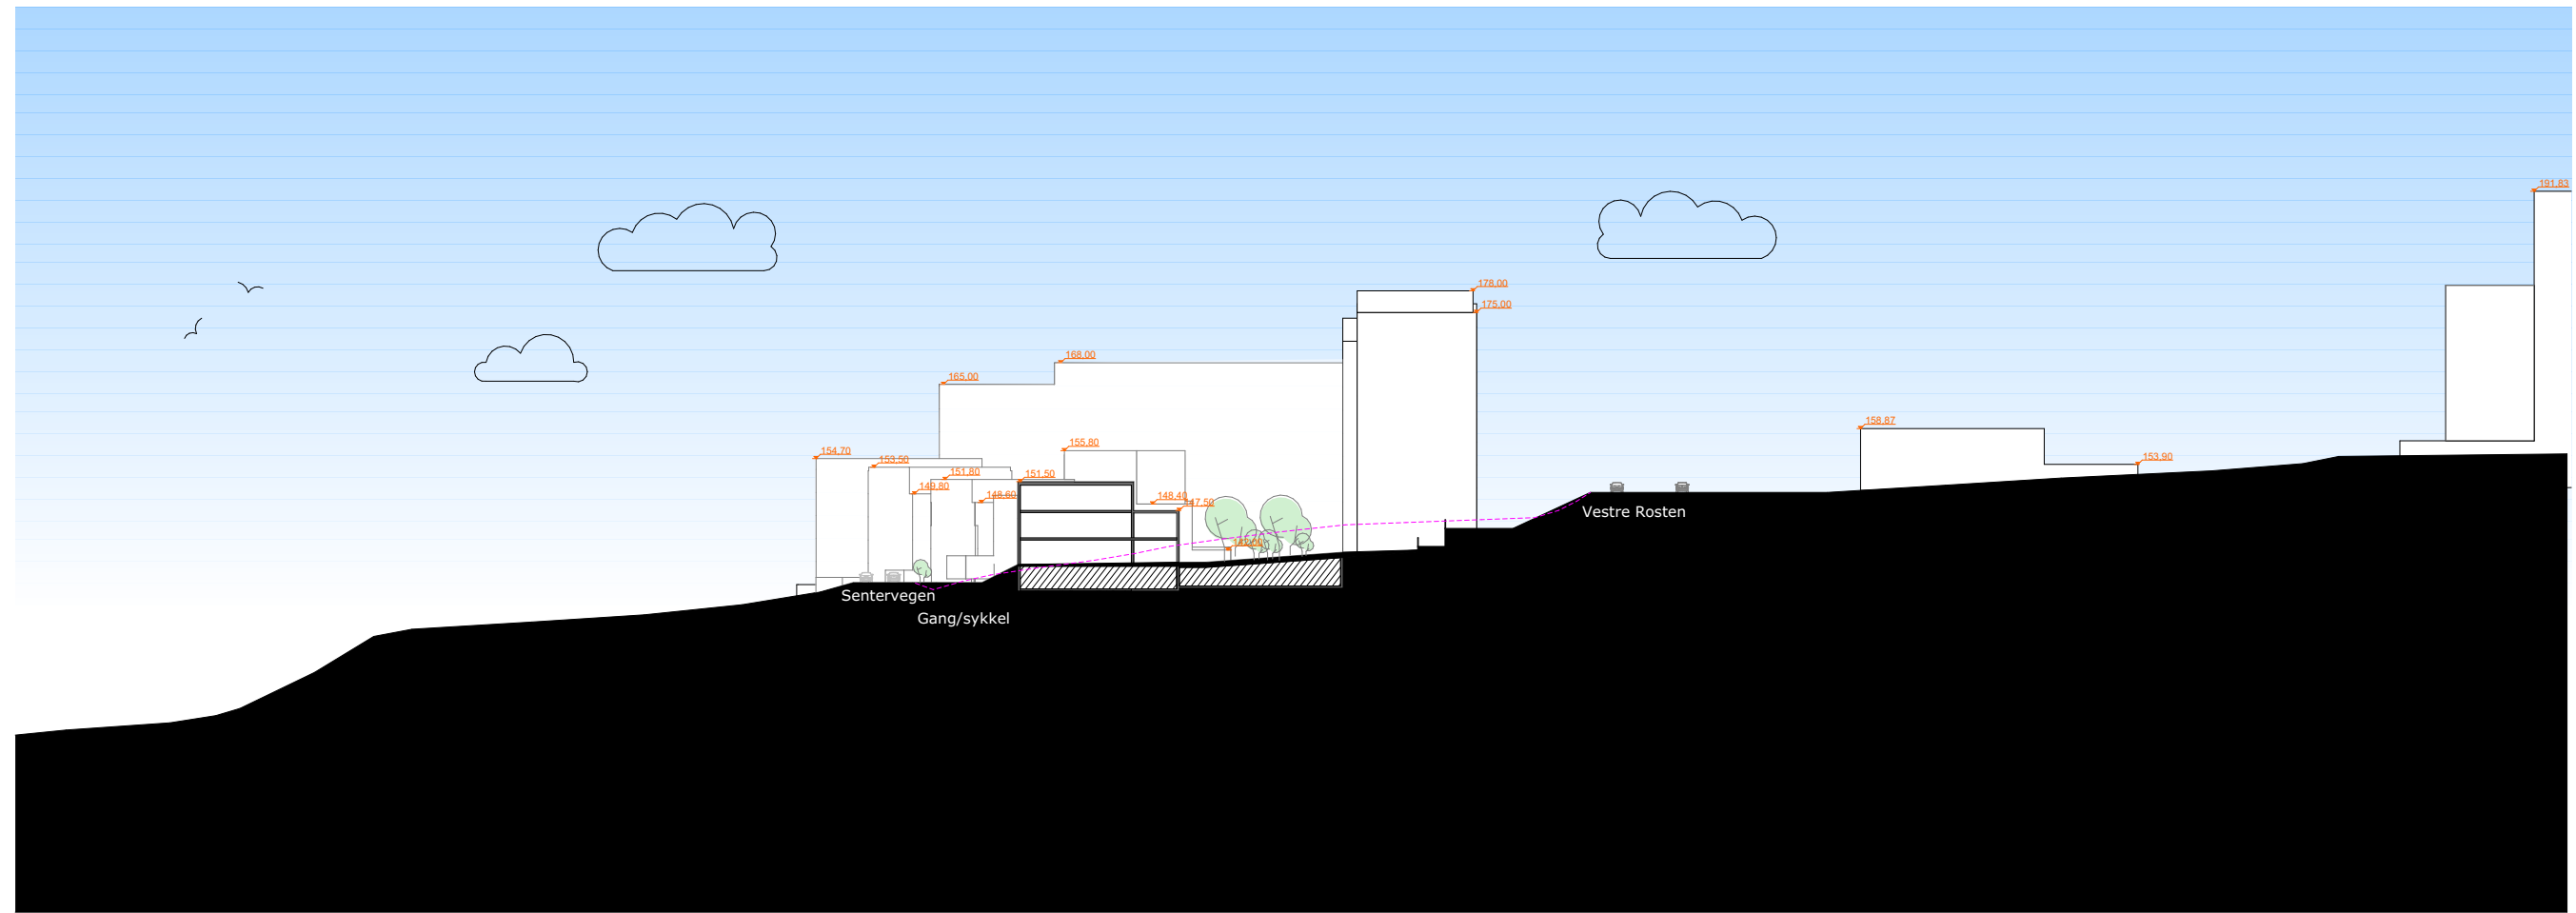

Snitt CC

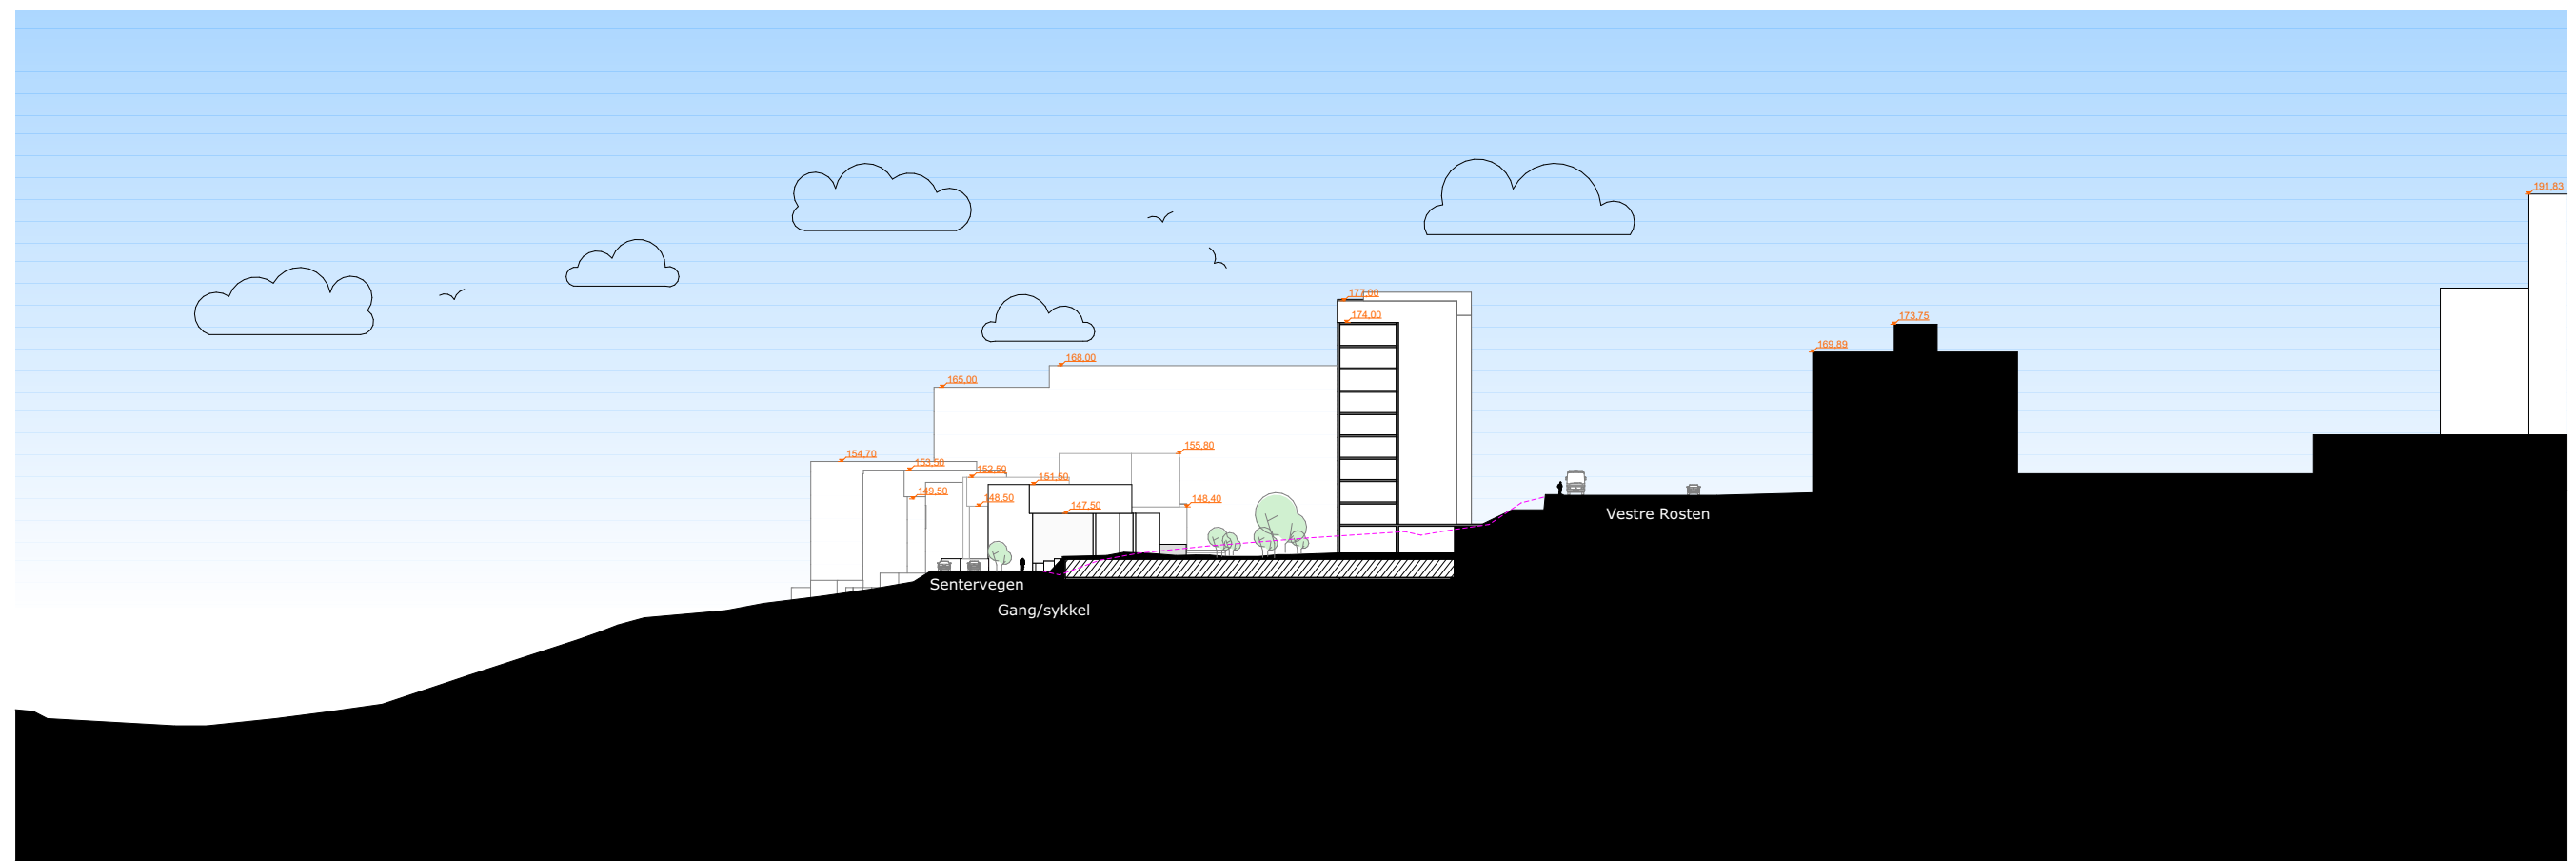

Snitt DD

tegning	A30-2	regnet av	RBH	fase	rev.
innhold	Snitt CC og DD	dato	16.08.2018	prosjektleder	rev. dato
		målestokk	1:1000	saksbehandler	
				RBH	

----- Eksisterende terreng

