

Tegnforklaring

- Permanent ervervet areal
- Erverv av eksisterende veggrunn
- Midlertidig beslaglagt areal
- 316/439 Gårds- og bruksnummer
- Eksisterende eiendomsgrense
- Utskifting av rør
- Eksisterende gjerde
- Eksisterende tre
- Eksisterende hekk/buskrekke
- Eksisterende busk



Grunnervervliste

Gnr./Bnr.	Hjemmelshaver(e)	Adresse	Permanent erverv	Midlertidig beslag
316/439	Heimdal Sag eiendom AS	Industriveien 1	7,7 m ²	434,3 m ²

Merknader:

- Koordinatsystem: ETRS89/UTM zone 32N, Høydegrunnlag: NN2000

Revisjon	Revisjonen gjelder	Utb. / Kontr.	Godkjent	Rev. dato
		Tegningsdato	19.01.2018	
		Bestiller	Miljøpakken	
		Prosjekt for	Trondheim kommune	
		Prosjekt av	RAMBØLL	
Sivert Thonstads vei Metrobuslinje M1 Tiltakstype: Strekning Regulering		Prosjektnummer	92230006	
		Arkivreferanse	Metrobuss_2017	
Utarbeidet av CHFU		Målestokk A1-format	1:500	
		Koordinatsystem	EUREF89UTM32/NN2000	
Godkjent av EGLTRH		Tegningsnummer / revisjonsbokstav	W201	
		Konsulentarkiv	1350025525	

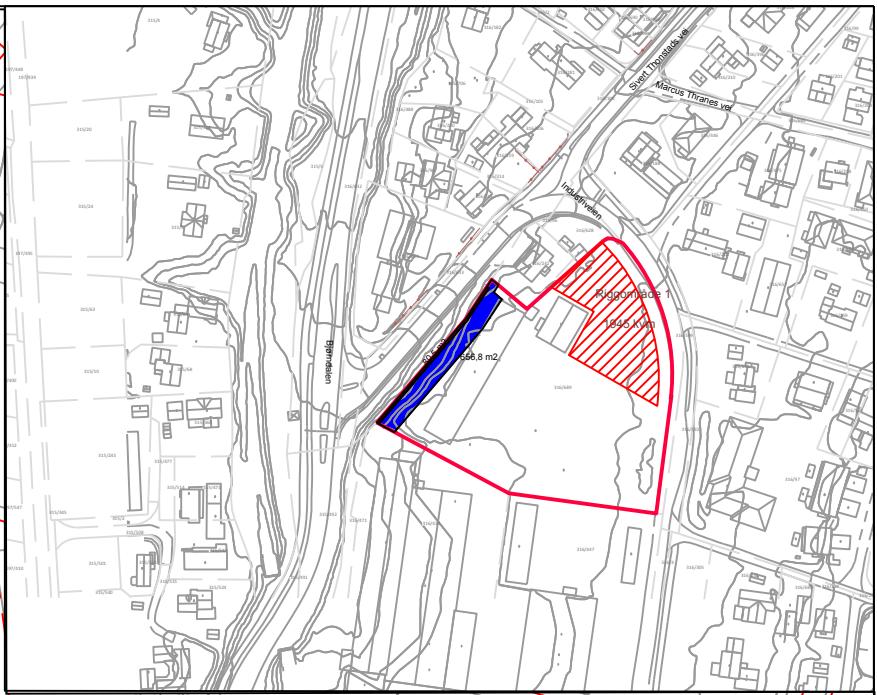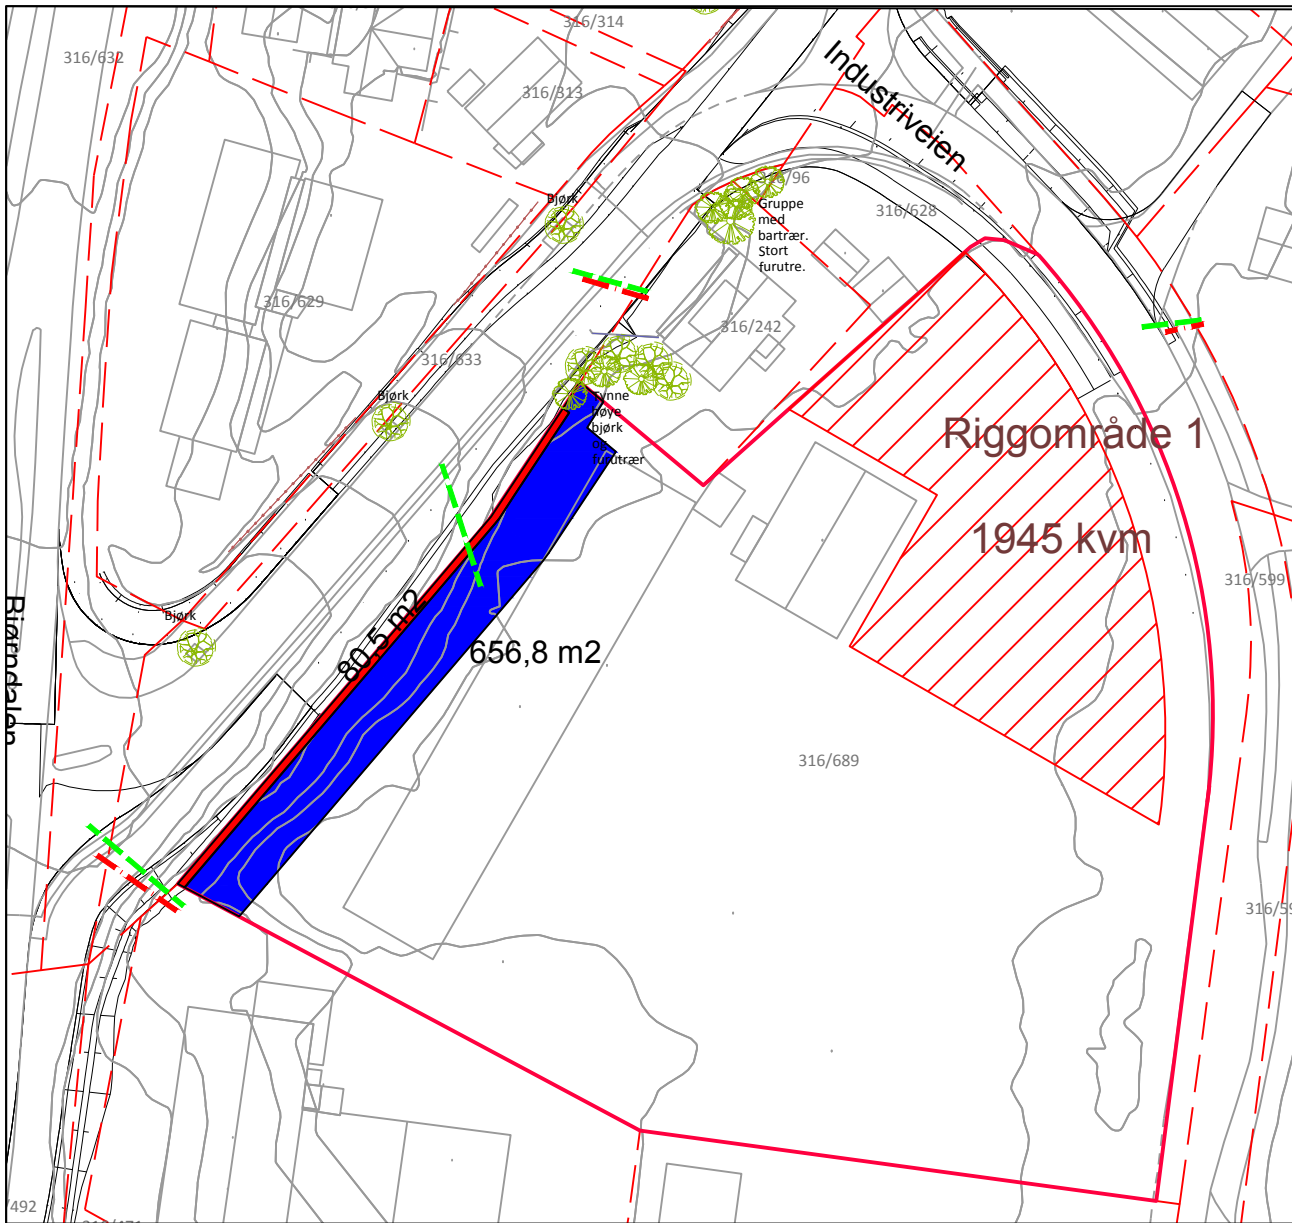

Tegnforklaring

- Permanent ervervet areal
 - Erverv av eksisterende veggrunn
 - Midlertidig beslaglagt areal
 - Eksisterende eiendomsgrense
 - Utskifting av rør
 - Eksisterende gjerde
 - Eksisterende tre
 - Eksisterende hekk/buskrekke
 - Eksisterende busk
- 316/689** Gårds- og bruksnummer


Grunnervervliste

Gnr./Bnr.	Hjemmelshaver(e)	Adresse	Permanent erverv	Midlertidig beslag
316/689	Heimdal Stasjonsby AS	Industriveien 1	96,6 m2	2601,8 m2

Merknader:

- Koordinatsystem: ETRS89/UTM zone 32N, Høydegrunnlag: NN2000

Revisjon	Revisjonen gjelder	Utarb	Kontr	Godkjent	Rev. dato
TRONDHEIM KOMMUNE Miljøpakken		Tegningsdato: 24.01.2018 Bestiller: Miljøpakken Produsert for: Trondheim kommune Produsert av: RAMBØLL Prosjektnummer: 92230006 Prosjektfasennummer: Regulering Arkivreferanse: Metrobuss 2017 Målestokk A1-format: 1:500 Koordinatsystem: EUREF89UTM32/NN2000			
Sivert Thonstads vei Metrobuslinje M1 Tiltakstype: Strekning Regulering		Utarbeidet av: CHFU Godkjent av: EGLTRH Konsulentarkiv: 1350025525 Tegningsnummer / revisjonsbokstav: W202			

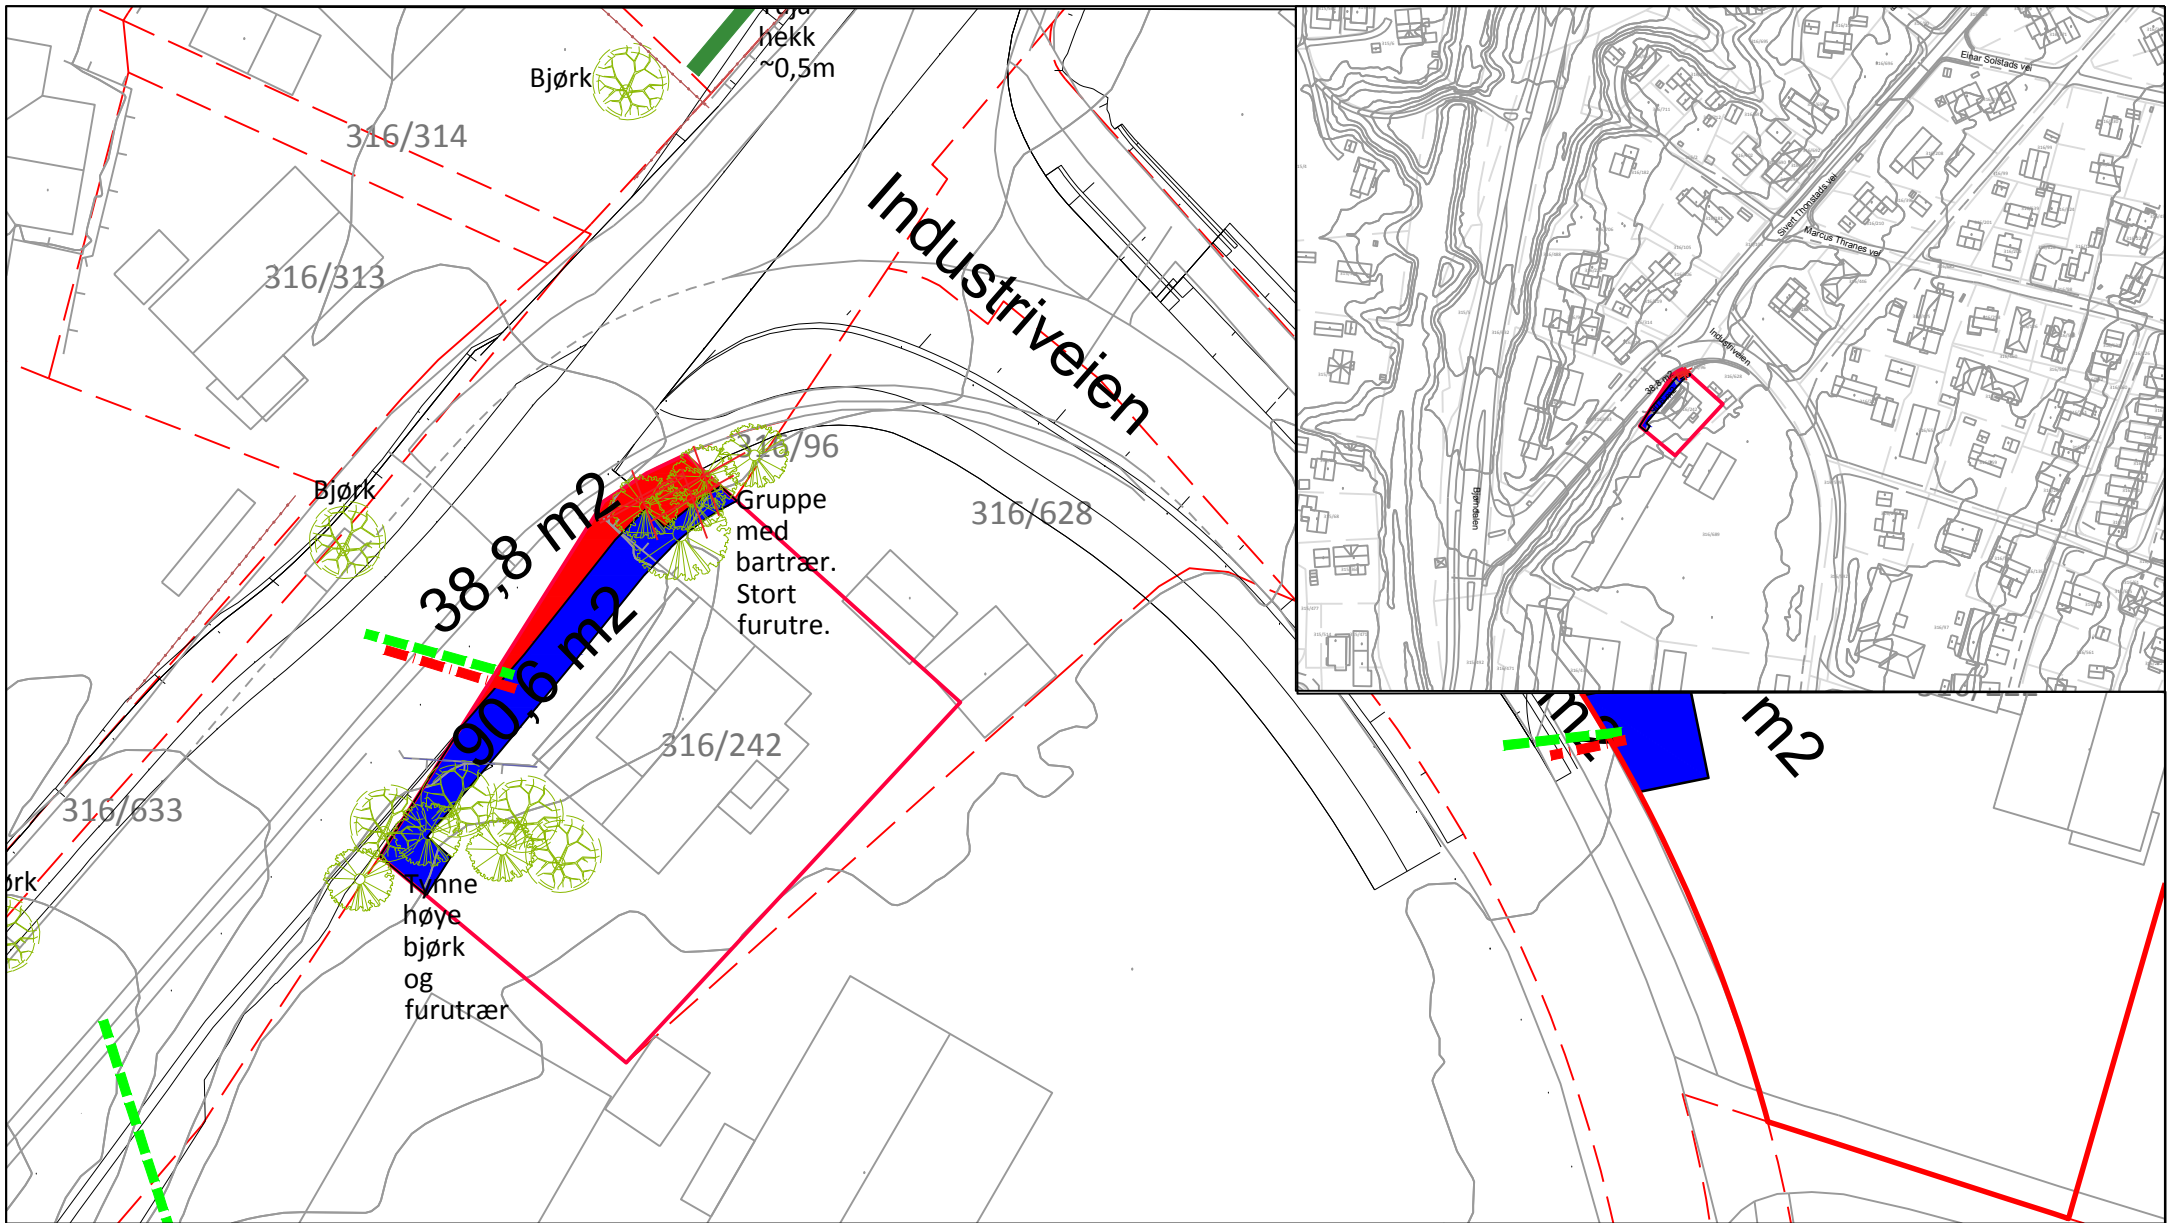

Tegnforklaring

- Behov for off. erverv
- Eks. off. veg på privat grunn
- Midlertidig anleggsområde
- 316/242 Gårds- / og bruksnummer
- Eksisterende eiendomsgrense
- Utskifting av rør
- Eksisterende gjerde
- Eksisterende tre
- Eksisterende hekk/buskekke
- Eksisterende busk


Grunnervervliste

Gnr./Bnr.	Hjemmelshaver(e)	Adresse	Permanent erverv	Midlertidig beslag
316/242	Jembanebyen Beboerforening	Sivert Thonstads vei 5	38,8 n2	90,6 m2

Merknader:

Revisjon	Revisjonen gjelder	Utb. / Kontr.	Godkjent	Rev. dato
		Tegningsdato: 19.01.2018 Bestiller: Miljøpakken Produsert for: Trondheim kommune Produsert av: RAMBØLL Prosjektnummer: 92230006 Prosjektfasennummer: Regulering Arkivreferanse: Metrobuss 2017 Målestokk A1-format: 1:500 Koordinatsystem: EUREF89UTM32/NN2000		
Sivert Thonstads vei Metrobuslinje M1 Tiltakstype: Strekning Regulering		Utarbeidet av: CHFU	Kontrollert av: EGLTRH	Godkjent av: EGLTRH
Konsulentarkiv: 1350025525 Tegningsnummer / revisjonsbokstav: W203				

- Koordinatsystem: ETRS89/UTM zone 32N, Haydegrunnlag: NN2000

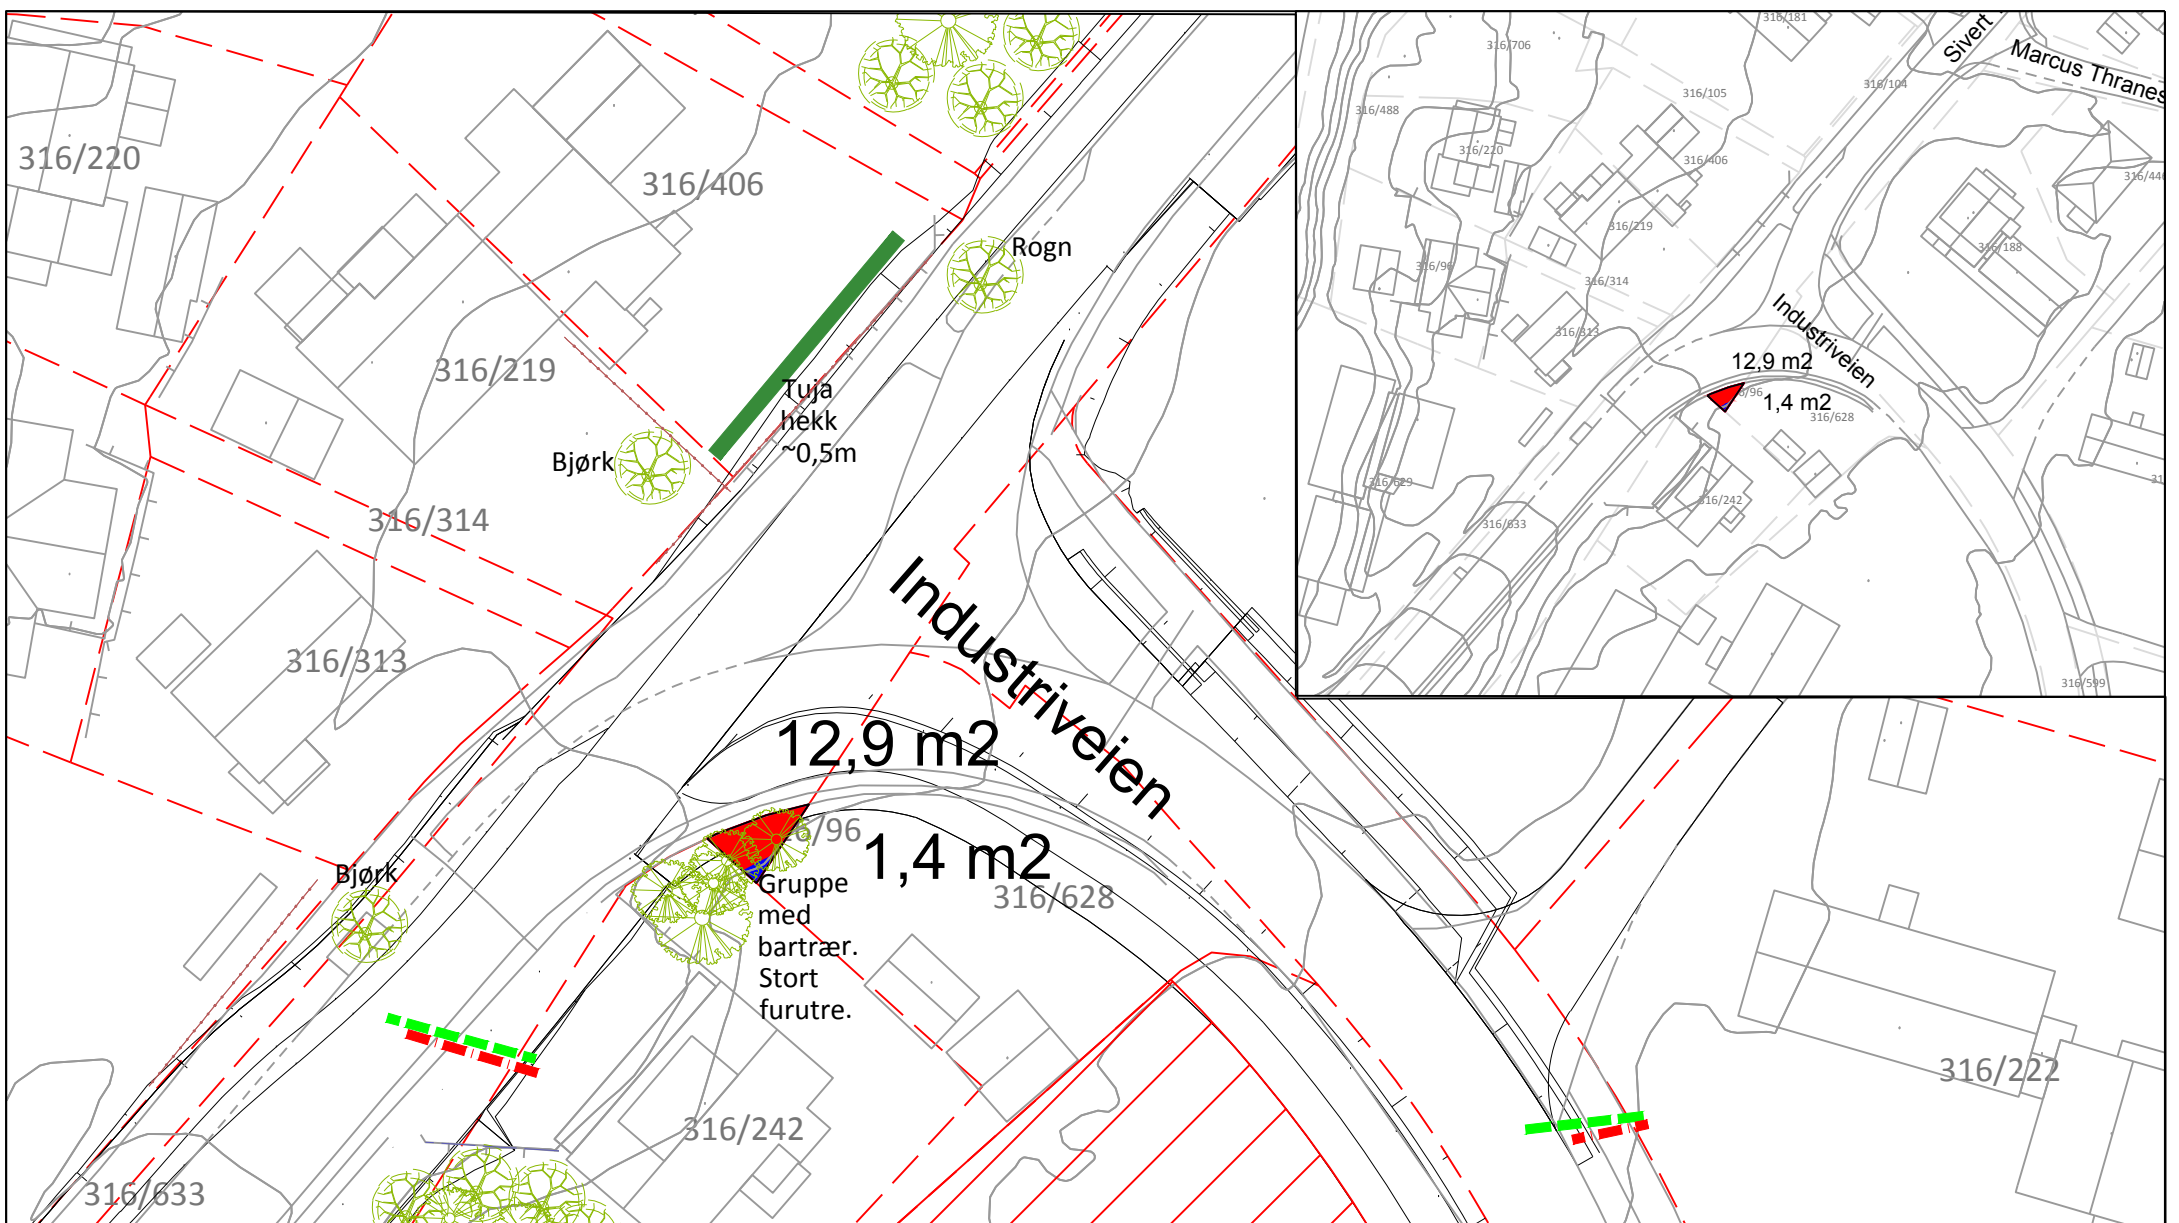

Tegnforklaring



- Behov for off. erverv
- Eks. off. veg på privat grunn
- Midlertidig anleggsområde
- 316/96 Gårds- og bruksnummer
- Eksisterende eiendomsgrense
- Utskifting av rør
- Eksisterende gjerde
- Eksisterende tre
- Eksisterende hekk/buskrekke
- Eksisterende busk

Grunnervervliste

Gnr./Bnr.	Hjemmelshaver(e)	Adresse	Permanent erverv	Midlertidig beslag
316/96	Ola Ivar Spakmo	Sivert Thonstads vei 4b	12,9 m2	1,4 m2

Merknader:

Revisjon	Revisjonen gjelder	Utarb	Kontr	Godkjent	Rev. dato
		Tegningsdato	09.02.2018		
<p>Sivert Thonstads vei Metrobuslinje M1 Tiltakstype: Strekning Regulering</p>		Bestiller	Miljøpakken		
		Produsert for	Trondheim kommune		
		Produsert av	RAMBOLL		
		Prosjektnummer	92230006		
		Prosjektfasennummer	Regulering		
		Arkivreferanse	Metrobuss 2017		
		Målestokk A1-format	1:500		
		Koordinatsystem	EUREF89UTM32/NN2000		
Utarbeidet av	Kontrollert av	Godkjent av	Konsulentarkiv	Tegningsnummer / revisjonsbokstav	
CHFV	EGLTRH	EGLTRH	1350025525	W204	

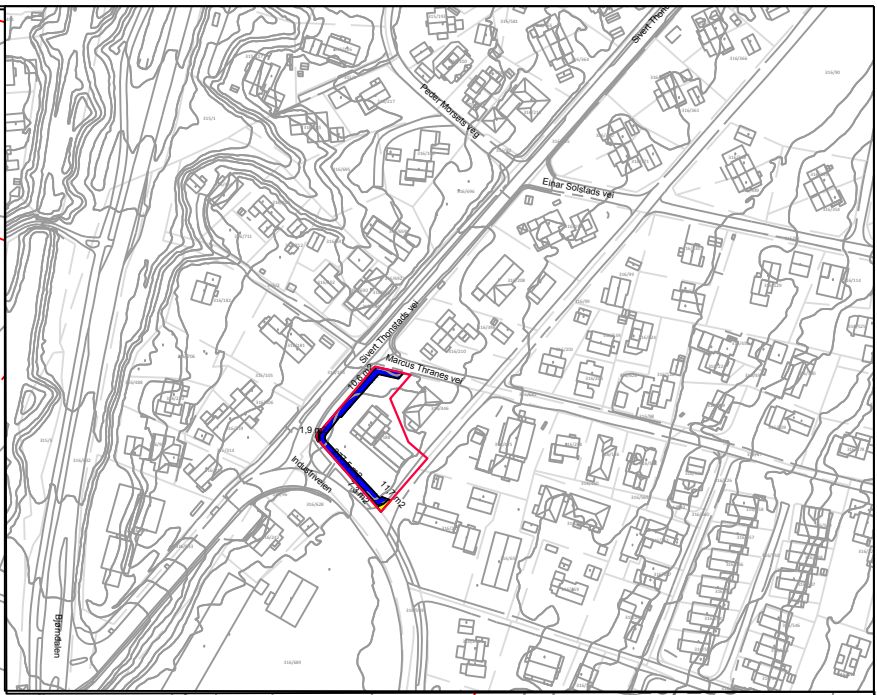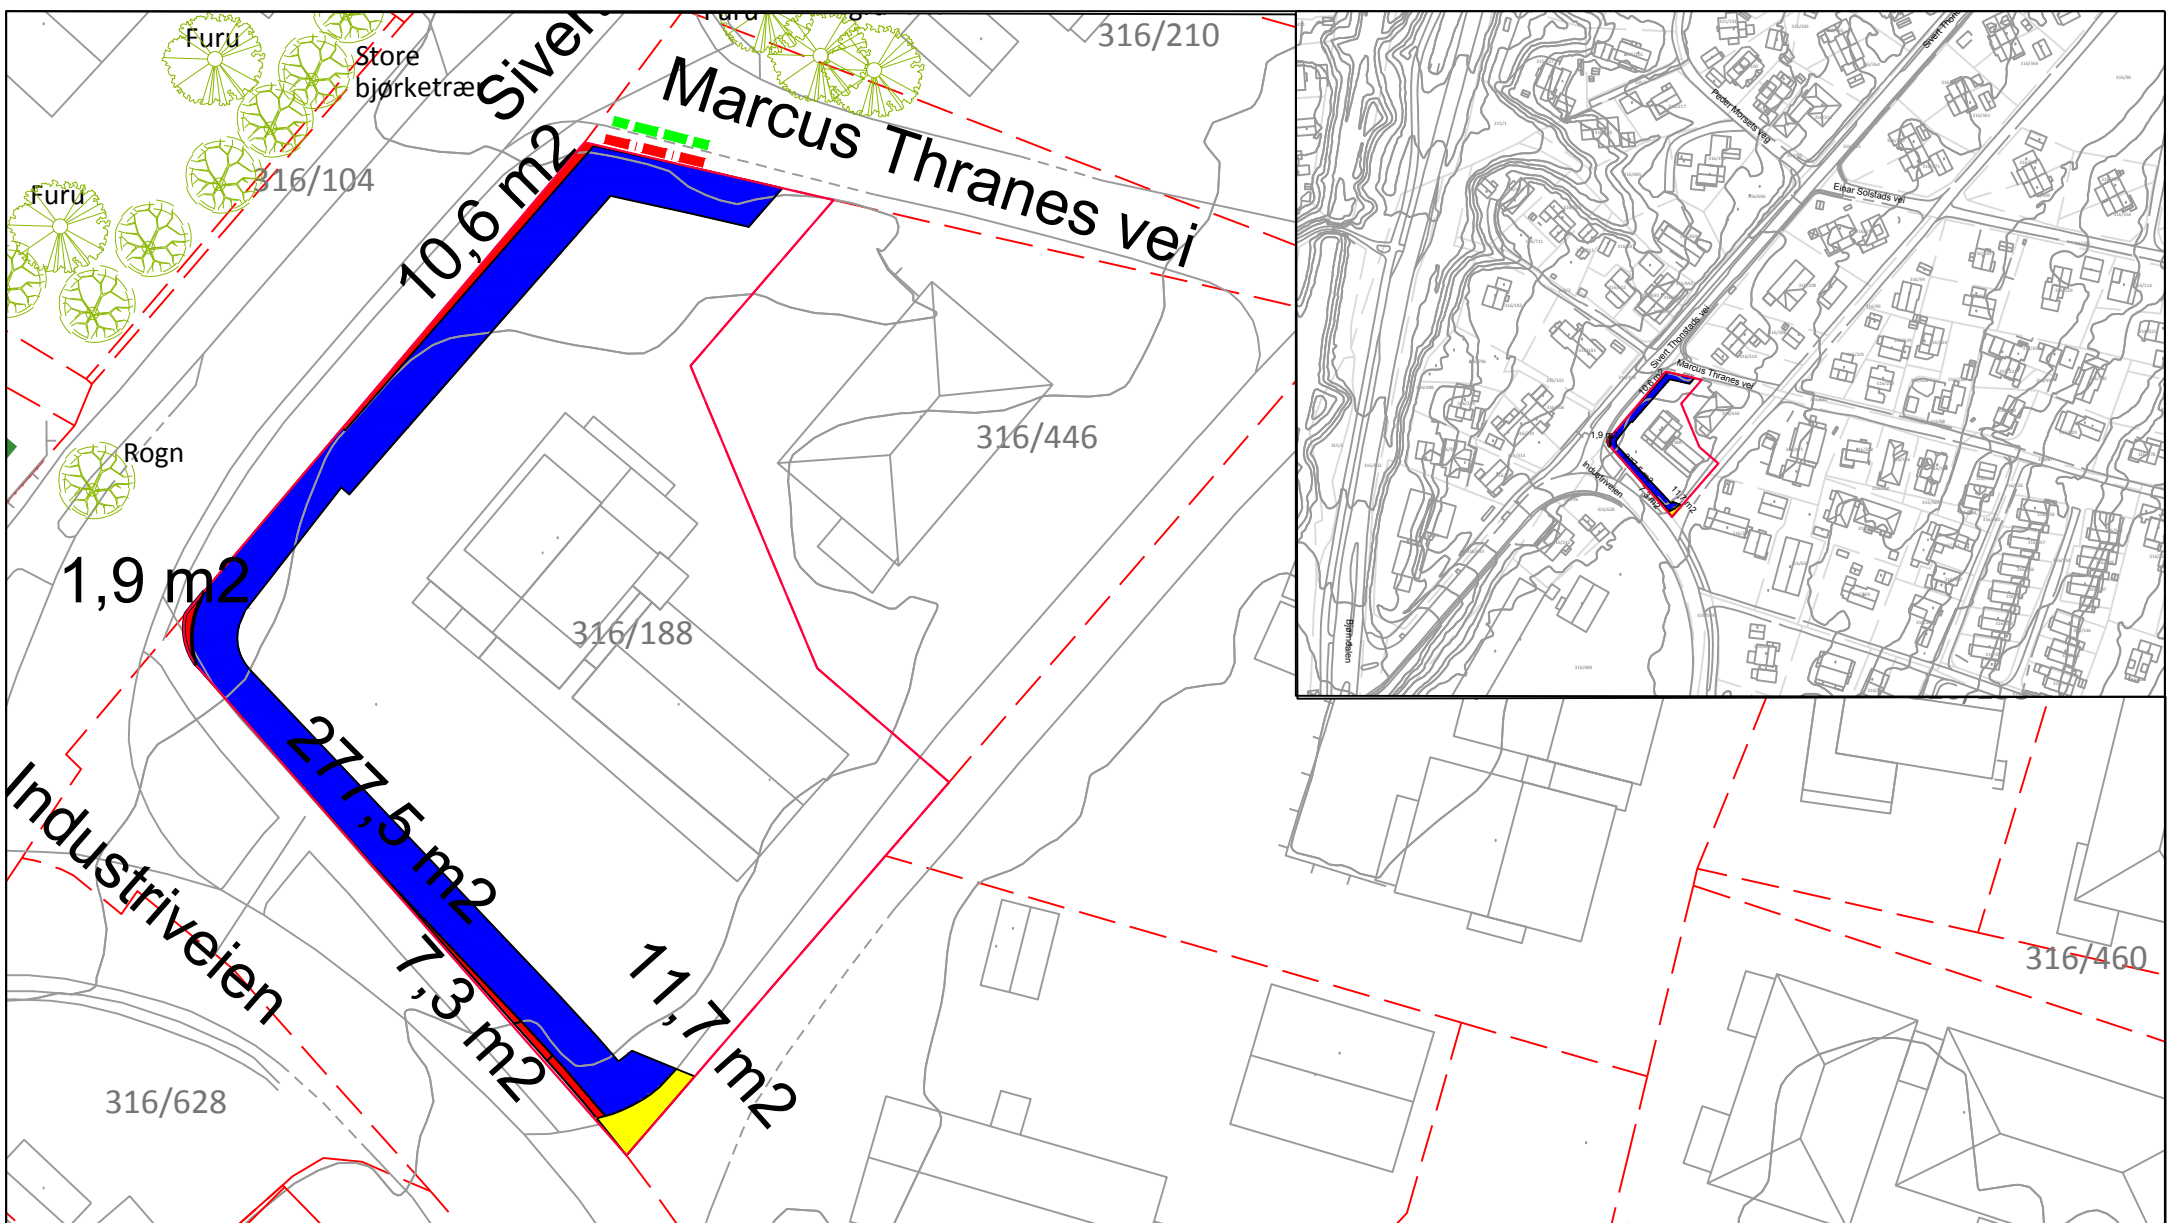

Tegnforklaring

	Behov for off. erverv		Utskifting av rør
	Eks. off. veg på privat grunn		Eksisterende gjerde
	Midlertidig anleggsområde		Eksisterende tre
316/188	Gårds- og bruksnummer		Eksisterende hekk/buskekke
	Eksisterende eiendomsgrense		Eksisterende busk


Grunnervervliste

Gnr./Bnr.	Hjemmelshaver(e)	Adresse	Permanent erverv	Eks. off. veg på privat grunn	Midlertidig beslag
316/188	Heimdal Helsehus AS	Siverstadsveg 7	19,8 m2	11,7 m2	277,5 m2

Merknader:

Revisjon	Revisjonen gjelder	Utørb	Kontr	Godkjent	Rev. dato
		Tegningsdato: 09.02.2018 Bestiller: Miljøpakken Produsert for: Trondheim kommune Produsert av: RAMBOLL Prosjektnummer: 92230006 Prosjektfasennummer: Regulering Arkivreferanse: Metrobuss_2017 Målestokk A1-format: 1:500 Koordinatsystem: EUREF89UTM32/NN2000			
Siverstadsvei Metrobuslinje M1 Tiltakstype: Strekning Regulering		Utarbeidet av: CHFU Kontrollert av: EGLTRH Godkjent av: EGLTRH Konsulentarkiv: 1350025525 Tegningsnummer / revisjonsbokstav: W205			

- Koordinatsystem: ETRS89/UTM zone 32N, Høydegrunnlag: NN2000

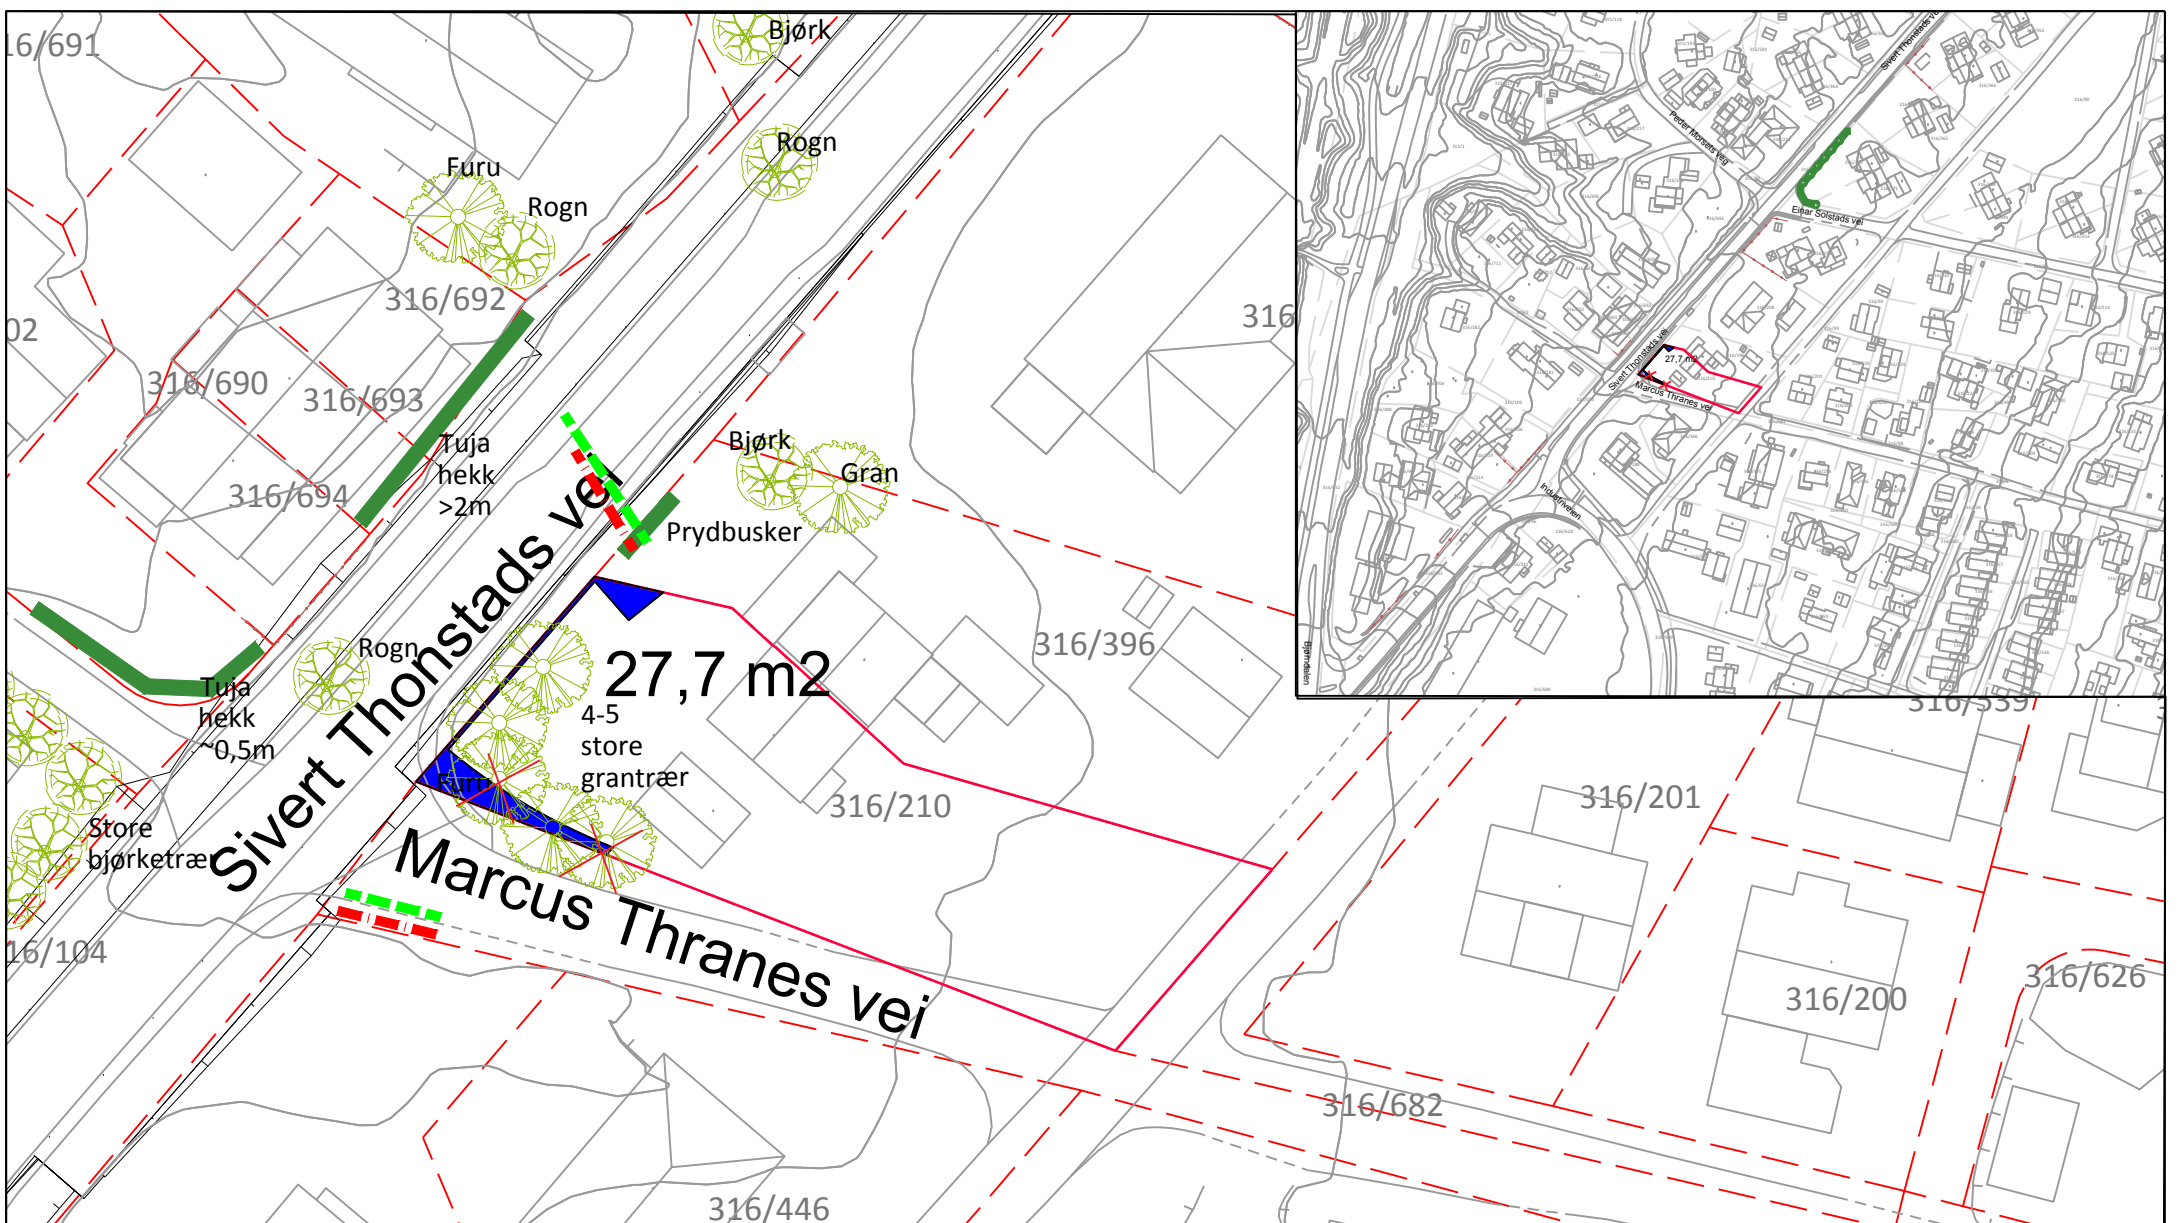

Tegnforklaring

- Behov for off. erverv
- Eks. off. veg på privat grunn
- Midlertidig anleggsområde
- 316/210 Gårds- og bruksnummer
- Eksisterende eiendomsgrense
- Utskifting av rør
- Eksisterende gjerde
- Eksisterende tre
- Eksisterende hekk/buskekke
- Eksisterende busk


Grunnervervliste

Gnr./Bnr.	Hjemmelshaver(e)	Adresse	Permanent erverv	Midlertidig beslag
316/210	Matha Johanne Samdahl	Sivert Thonstads vei 9A	0	27,7 m2

Merknader:

Revisjon	Revisjonen gjelder	Utb. dato	Kontr.	Godkjent	Rev. dato
		Tegningsdato	19.01.2018		
		Bestiller	Miljøpakken		
Sivert Thonstads vei Metrobuslinje M1 Tiltakstype: Strekning Regulering		Prosjekt for	Trondheim kommune		
		Prosjektnummer	92230006		
		Prosjektfasennummer	Regulering		
		Arkivreferanse	Metrobuss_2017		
		Målestokk A1-format	1:500		
		Koordinatsystem	EUREF89UTM32/NN2000		
Utarbeidet av	Kontrollert av	Godkjent av	Konsulentarkiv		Tegningsnummer / revisjonsbokstav
CHFV	EGLTRH	EGLTRH	1350025525		W206

- Koordinatsystem: ETRS89/UTM zone 32N, Høydegrunnlag: NN2000

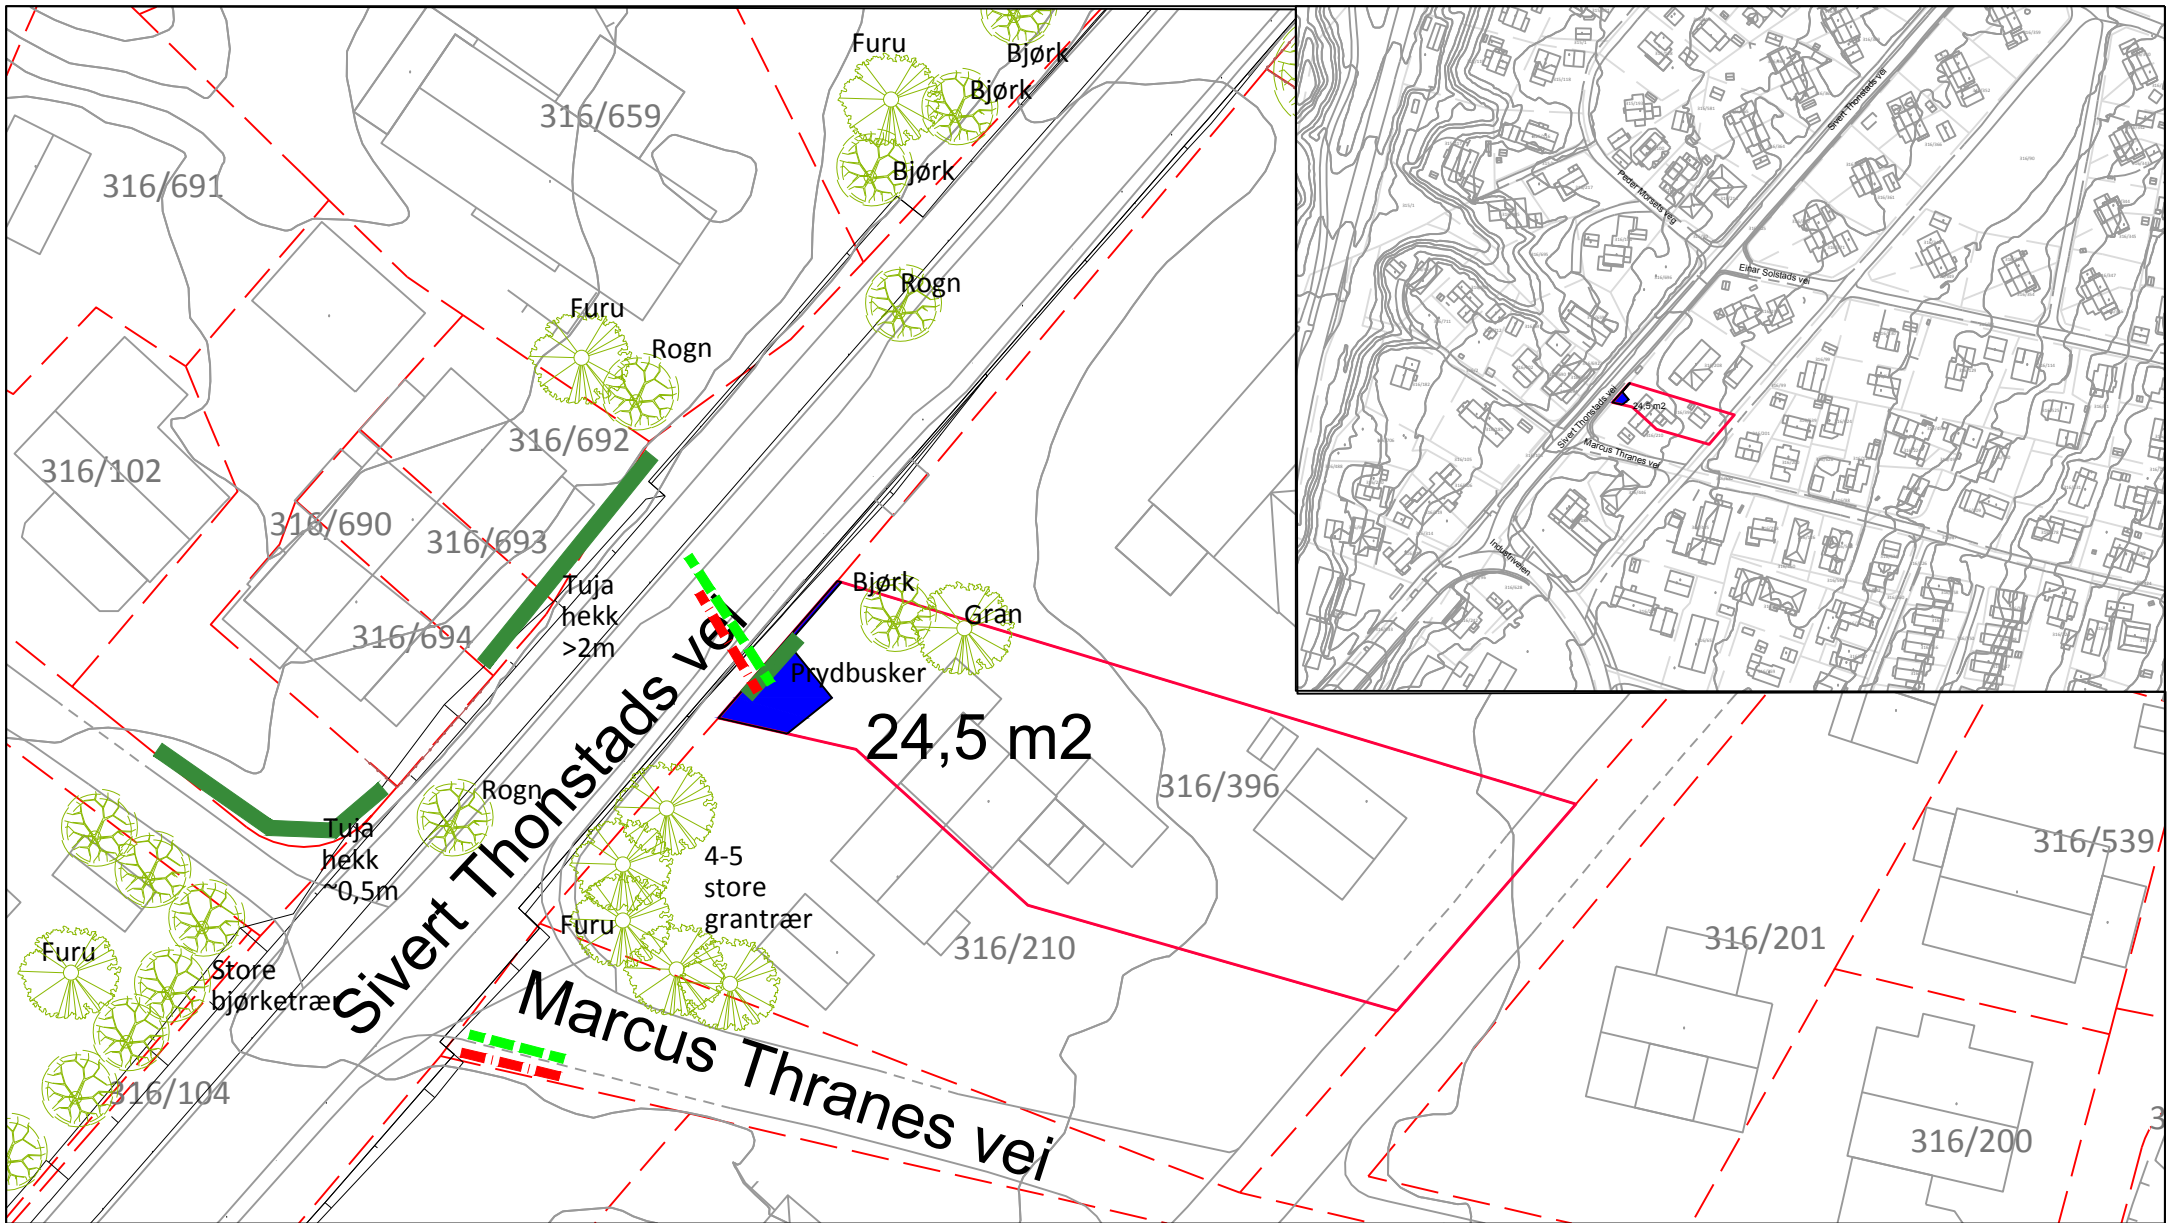

Tegnforklaring


	Behov for off. erverv		Utskifting av rør
	Eks. off. veg på privat grunn		Eksisterende gjerde
	Midlertidig anleggsområde		Eksisterende tre
316/396	Gårds- og bruksnummer		Eksisterende hekk/buskekresse
	Eksisterende eiendomsgrense		Eksisterende busk

Grunnervervliste

Gnr./Bnr.	Hjemmelshaver(e)	Adresse	Permanent erverv	Midlertidig beslag
316/396	Hege Søraas Dyrendahl Kjell Dyrendahl	Sivert Thonstads vei 9b	0	24,5 m ²
Merknader:				

Revisjon	Revisjonen gjelder	Utarb	Kontr	Godkjent	Rev. dato
		Tegningsdato: 25.01.2018 Bestiller: Miljøpakken Produsert for: Trondheim kommune Produsert av: RAMBOLL Prosjektnummer: 92230006 Prosjektfasennummer: Regulering Arkivreferanse: Metrobuss_2017 Målestokk A1-format: 1:500 Koordinatsystem: EUREF89UTM32/NN2000			
Sivert Thonstads vei Metrobuslinje M1 Tiltakstype: Strekning Regulering		Utarbeidet av: CHFU Kontrollert av: EGLTRH Godkjent av: EGLTRH Konsulentarkiv: 1350025525 Tegningsnummer / revisjonsbokstav: W207			

- Koordinatsystem: ETRS89/UTM zone 32N, Høydegrunnlag: NN2000

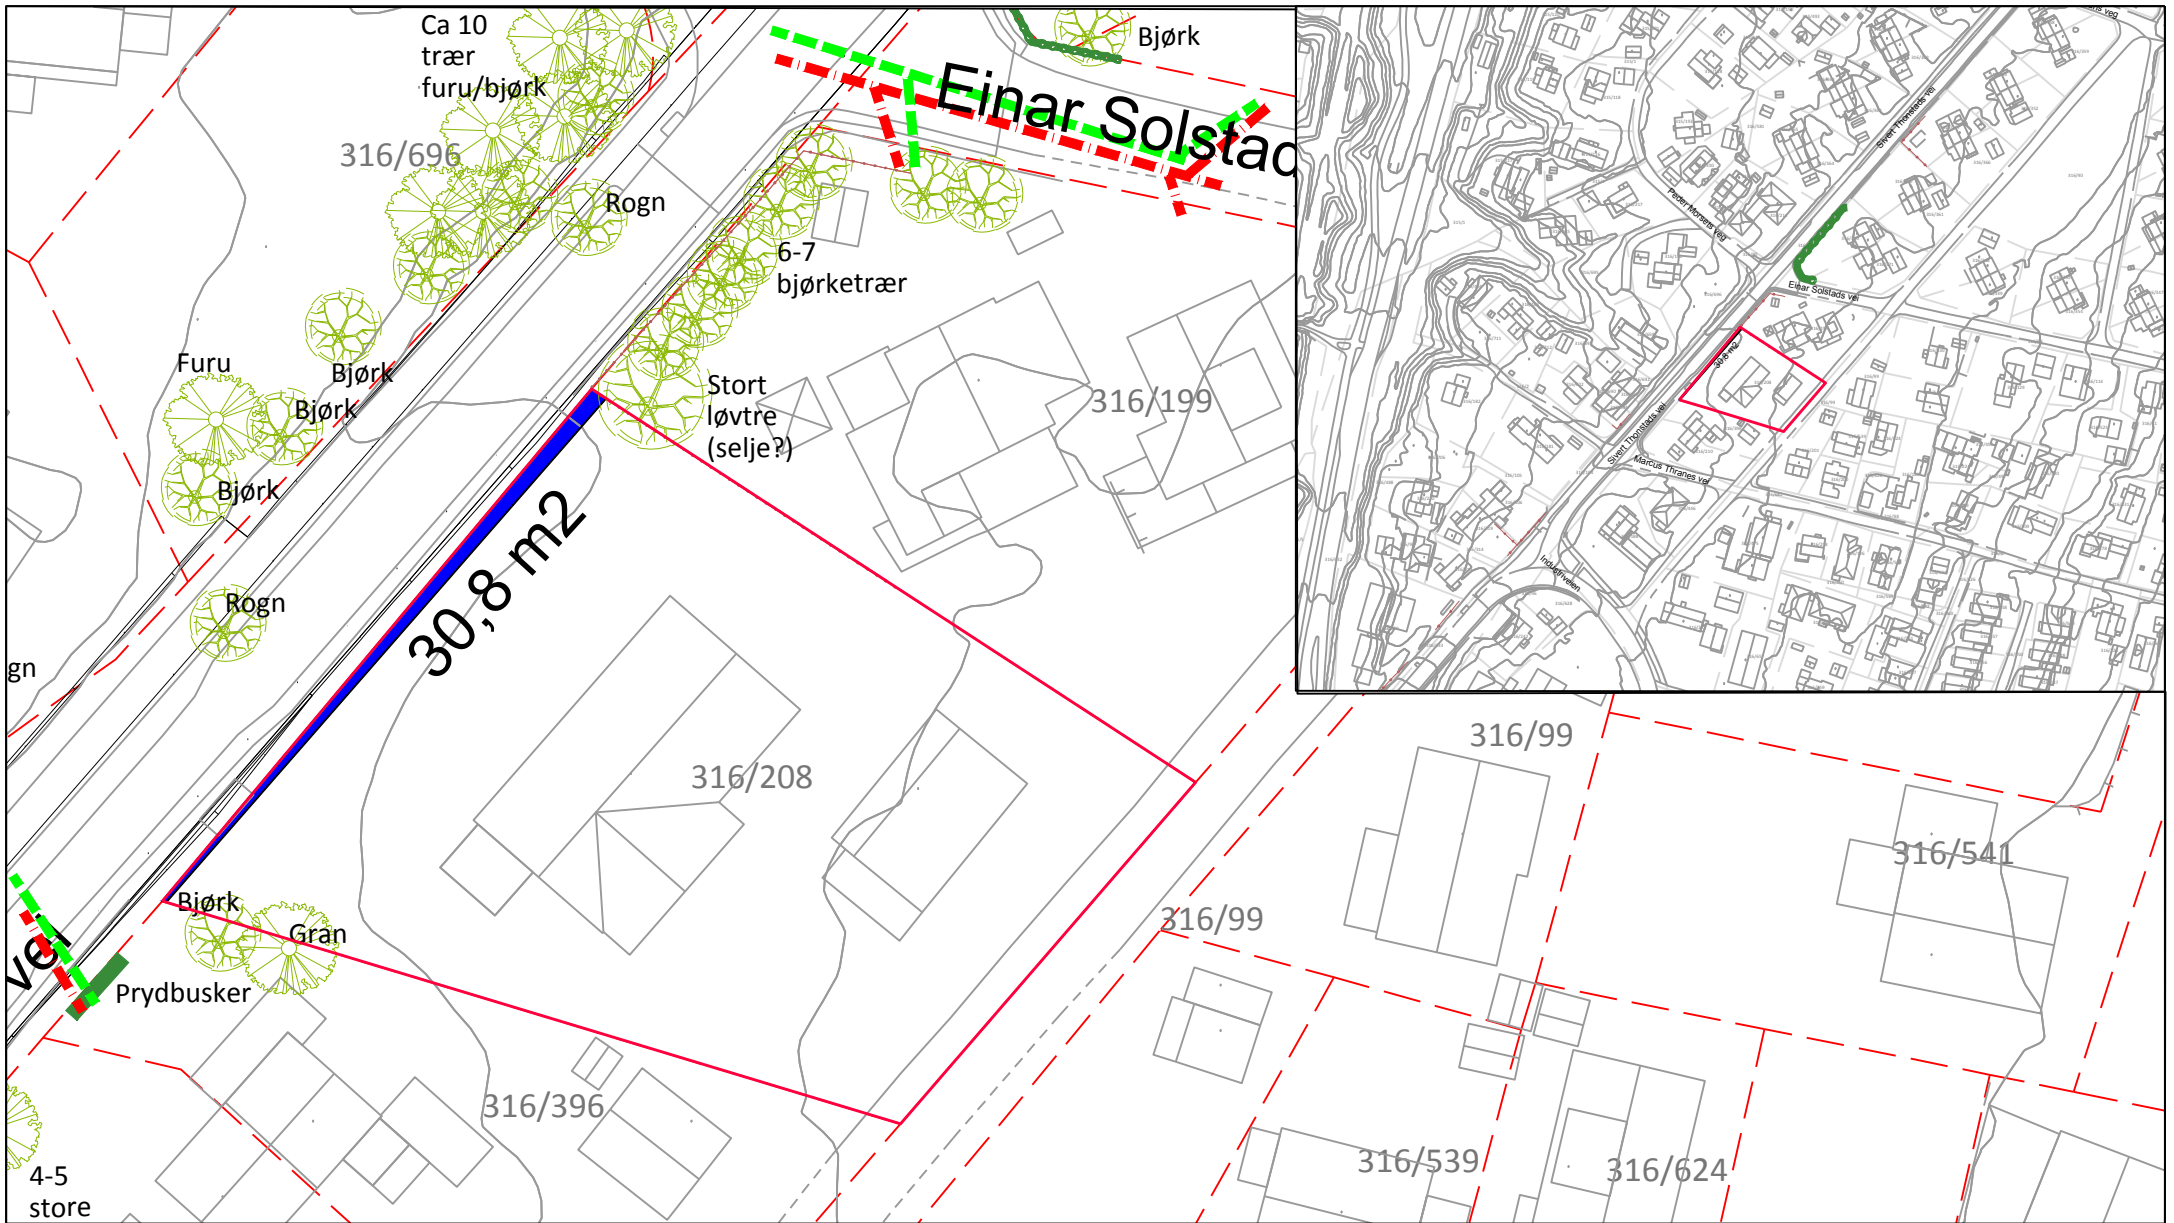

Tegnforklaring

	Behov for off. erverv		Utskifting av rør
	Eks. off. veg på privat grunn		Eksisterende gjerde
	Midlertidig anleggsområde		Eksisterende tre
316/208	Gårds-/ og bruksnummer		Eksisterende hekk/buskrekke
	Eksisterende eiendomsgrense		Eksisterende busk


Grunnervervliste

Gnr./Bnr.	Hjemmelshaver(e)	Adresse	Permanent erverv	Midlertidig beslag
316/208	HKS Eiendom AS Torbjørn Fenstad	Sivert Thonstads vei 12	0	30,8 m2
	Håvard Sagli, Kjetil As			
	Erlend Nygård			

Merknader:

Revisjon	Revisjonen gjelder	Utdr	Kontr	Godkjent	Rev. dato
		Tegningsdato 25.01.2018 Bestiller Miljøpakken Produsert for Trondheim kommune Produsert av RAMBOLL Prosjektnummer 92230006 Prosjektfasennummer Regulering Arkivreferanse Metrobuss 2017 Målestokk A1-format 1:500 Koordinatsystem EUREF89UTM32/NN2000			
Sivert Thonstads vei Metrobuslinje M1 Tiltakstype: Strekning Regulering		Utarbeidet av CHFU Kontrollert av EGLTRH Godkjent av EGLTRH Konsulentarkiv 1350025525 Tegningsnummer / revisjonsbokstav W208			

- Koordinatsystem: ETRS89/UTM zone 32N, Høydegrunnlag: NN2000

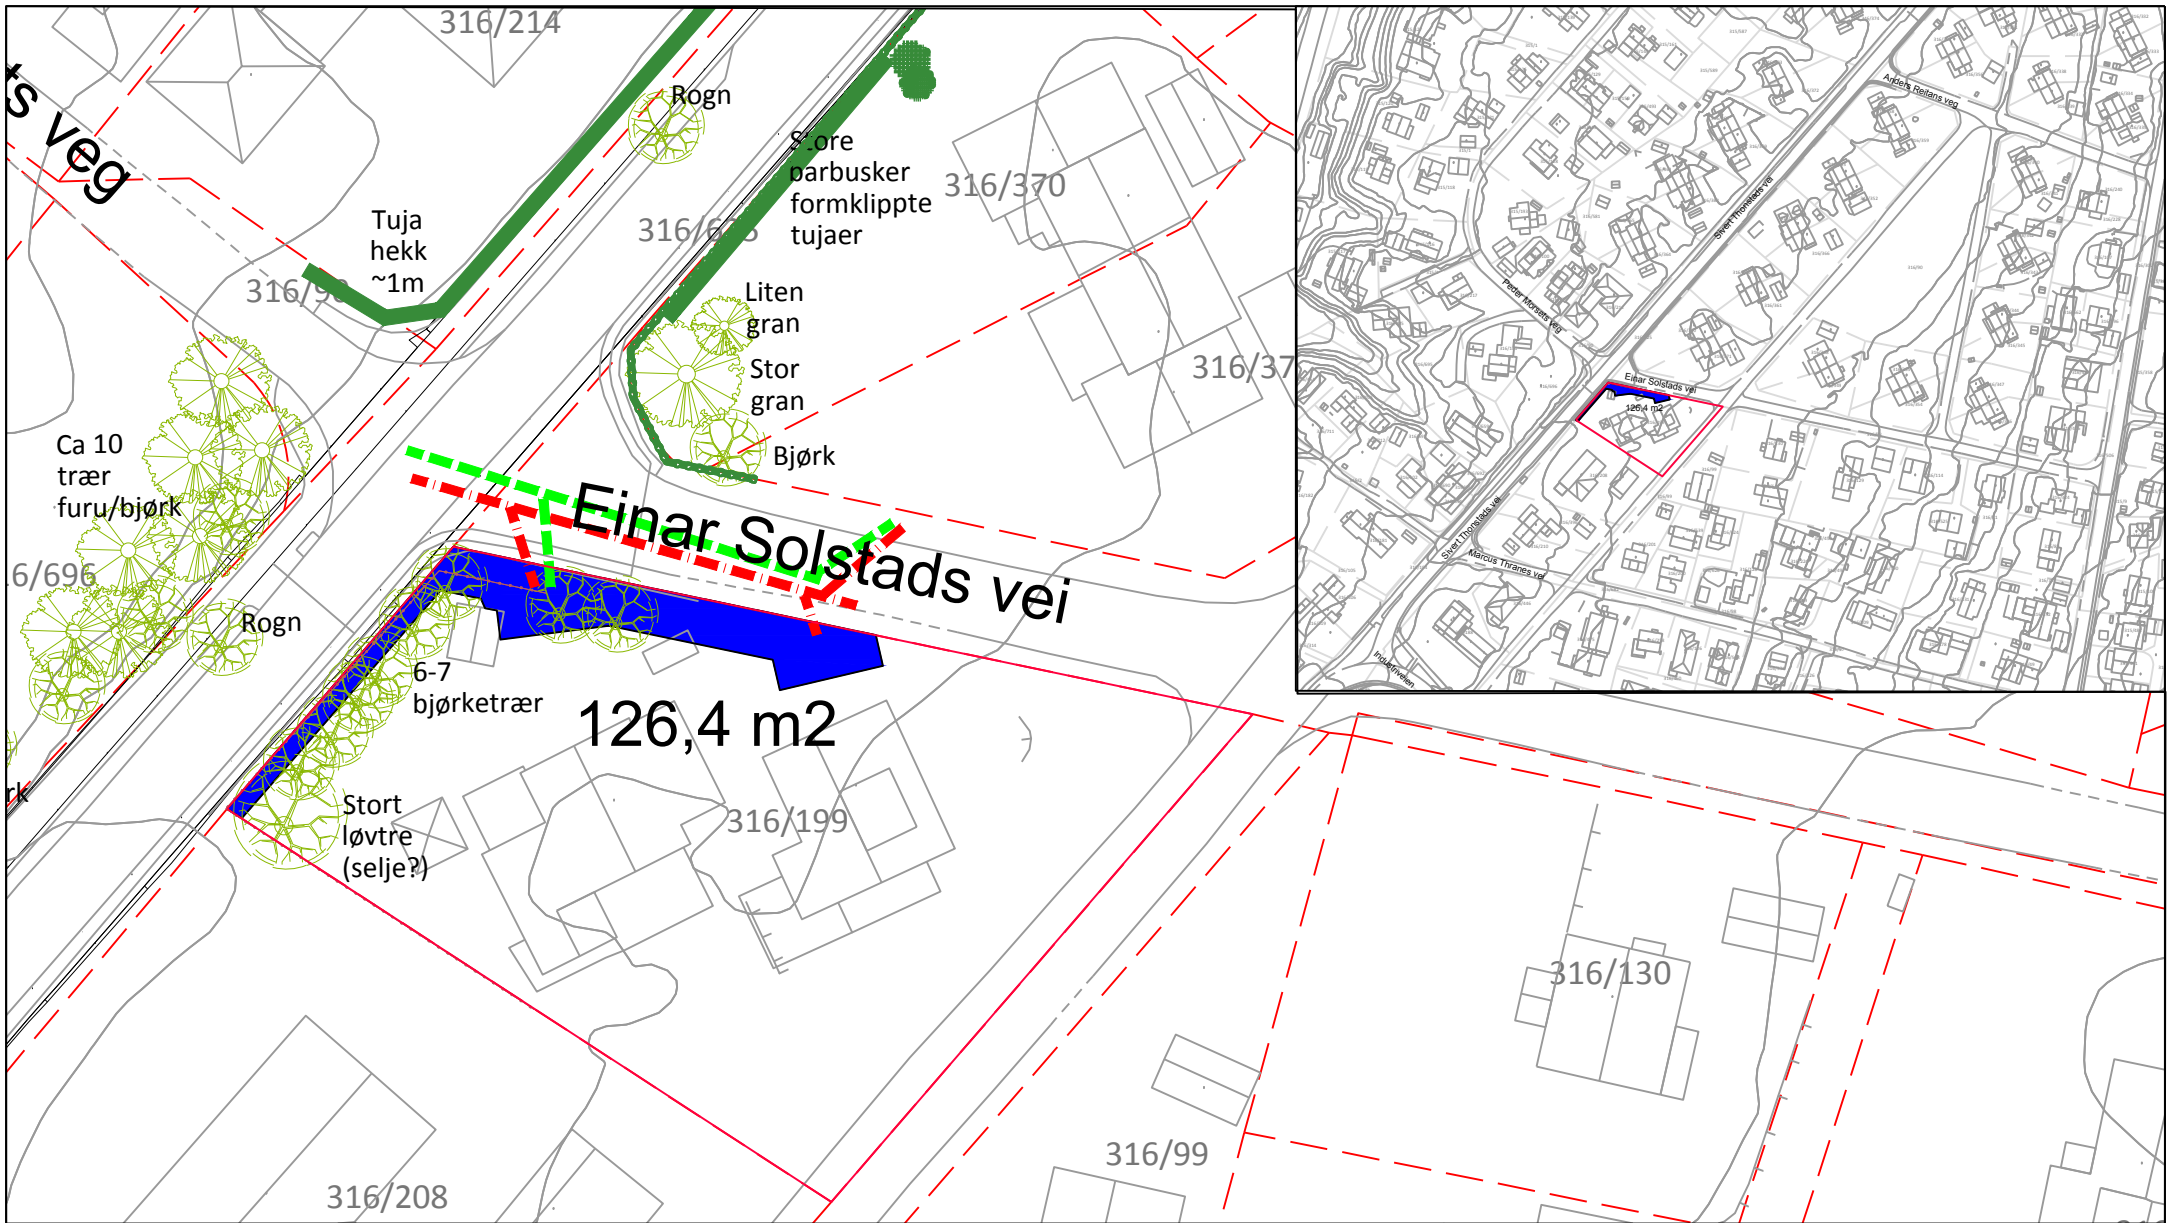

Tegnforklaring

- Behov for off. erverv
- Eks. off. veg på privat grunn
- Midlertidig anleggsområde
- 316/199 Gårds- og bruksnummer
- Eksisterende eiendomsgrense
- Utsifting av rør
- Eksisterende gjerde
- Eksisterende tre
- Eksisterende hekk/buskkrekke
- Eksisterende busk


Grunnervervliste

Gnr./Bnr.	Hjemmelshaver(e)	Adresse	Permanent erverv	Midlertidig beslag
316/199	Anna Agot Aune Segtnan	Einar Solstads vei 1b	0	126,4m2

Merknader:

Revisjon	Revisjonen gjelder	Utorb	Kontr	Godkjent	Rev. dato
		Tegningsdato: 25.01.2018 Bestiller: Miljøpakken Produsert for: Trondheim kommune Produsert av: RAMBØLL Prosjektnummer: 92230006 Prosjektfasennummer: Regulering Arkivreferanse: Metrobuss_2017 Målestokk A1-format: 1:500 Koordinatsystem: EUREF89UTM32/NN2000			
Sivert Thonstads vei Metrobuslinje M1 Tiltakstype: Strekning Regulering		Utarbeidet av: CHFU Kontrollert av: EGLTRH Godkjent av: EGLTRH Konsulentarkiv: 1350025525 Tegningsnummer / revisjonsbokstav: W209			

- Koordinatsystem: ETRS89/UTM zone 32N , Høydegrunnlag: NN2000

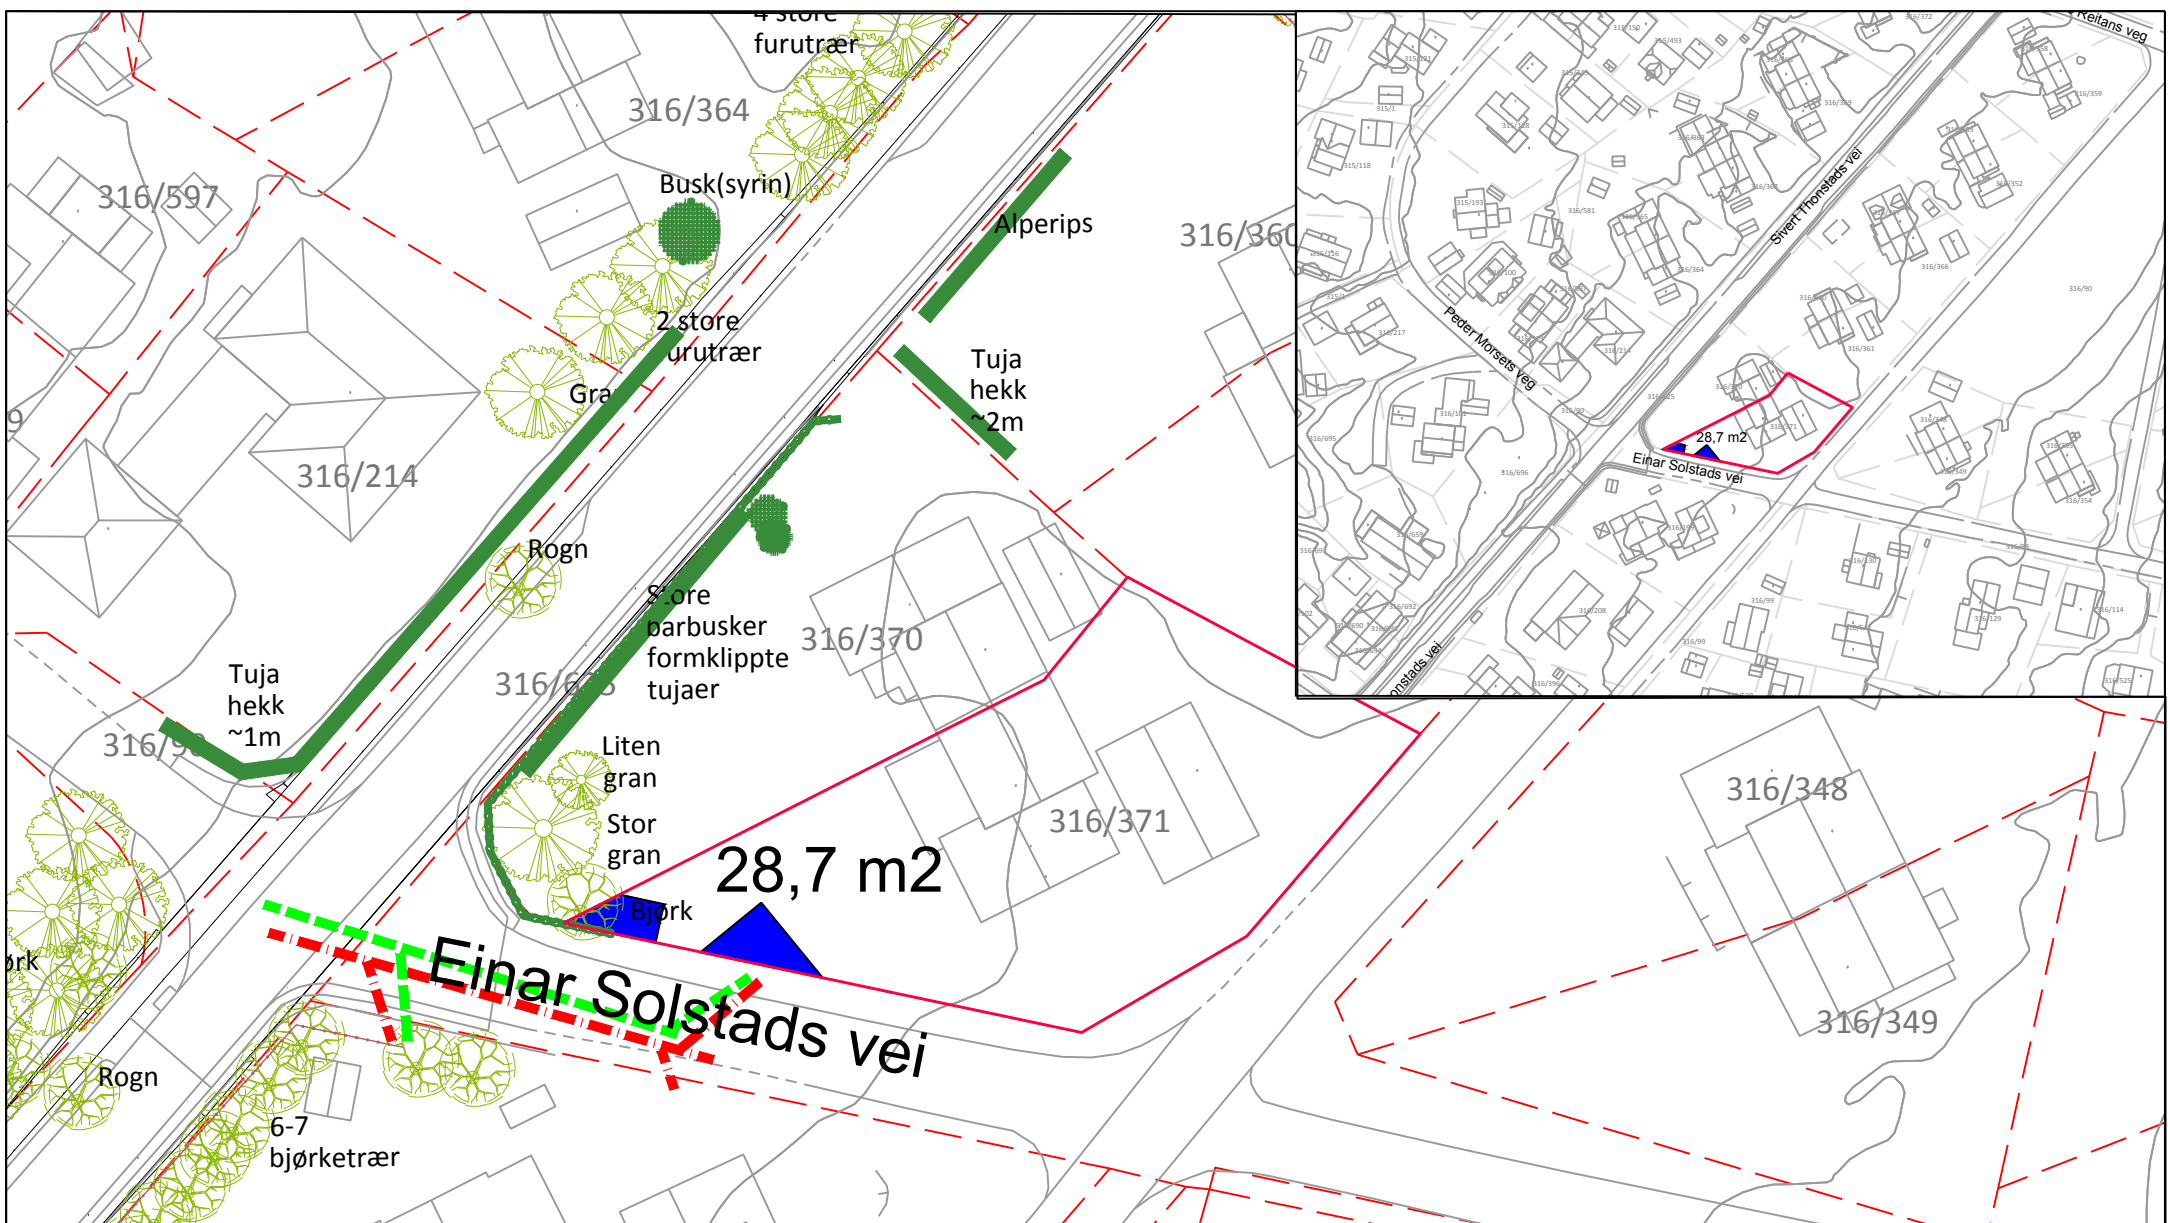

Tegnforklaring


	Behov for off. erverv		Utskifting av rør
	Eks. off. veg på privat grunn		Eksisterende gjerde
	Midlertidig anleggsområde		Eksisterende tre
316/371	Gårds- og bruksnummer		Eksisterende hekk/buskekke
	Eksisterende eiendomsgrense		Eksisterende busk

Grunnervervliste

Gnr./Bnr.	Hjemmelshaver(e)	Adresse	Permanent erverv	Midlertidig beslag
316/371	---	Ole Øisangs vei 2	0	28,7 m2
Merknader:				

Revisjon	Revisjonen gjelder	Utarb	Kontr	Godkjent	Rev. dato
		Tegningsdato: 25.01.2018 Bestiller: Miljøpakken Produsert for: Trondheim kommune Produsert av: RAMBOLL Prosjektnummer: 92230006 Prosjektfasennummer: Regulering Arkivreferanse: Metrobuss_2017 Målestokk A1-format: 1:500 Koordinatsystem: EUREF89UTM32/NN2000 Tegningsnummer / revisjonsbokstav: W210			
Sivert Thonstads vei Metrobuslinje M1 Tiltakstype: Strekning Regulering		Utarbeidet av	Kontrollert av	Godkjent av	Konsulentarkiv
		CHFV	EGLTRH	EGLTRH	1350025525

- Koordinatsystem: ETRS89/UTM zone 32N, Høydegrunnlag: NN2000

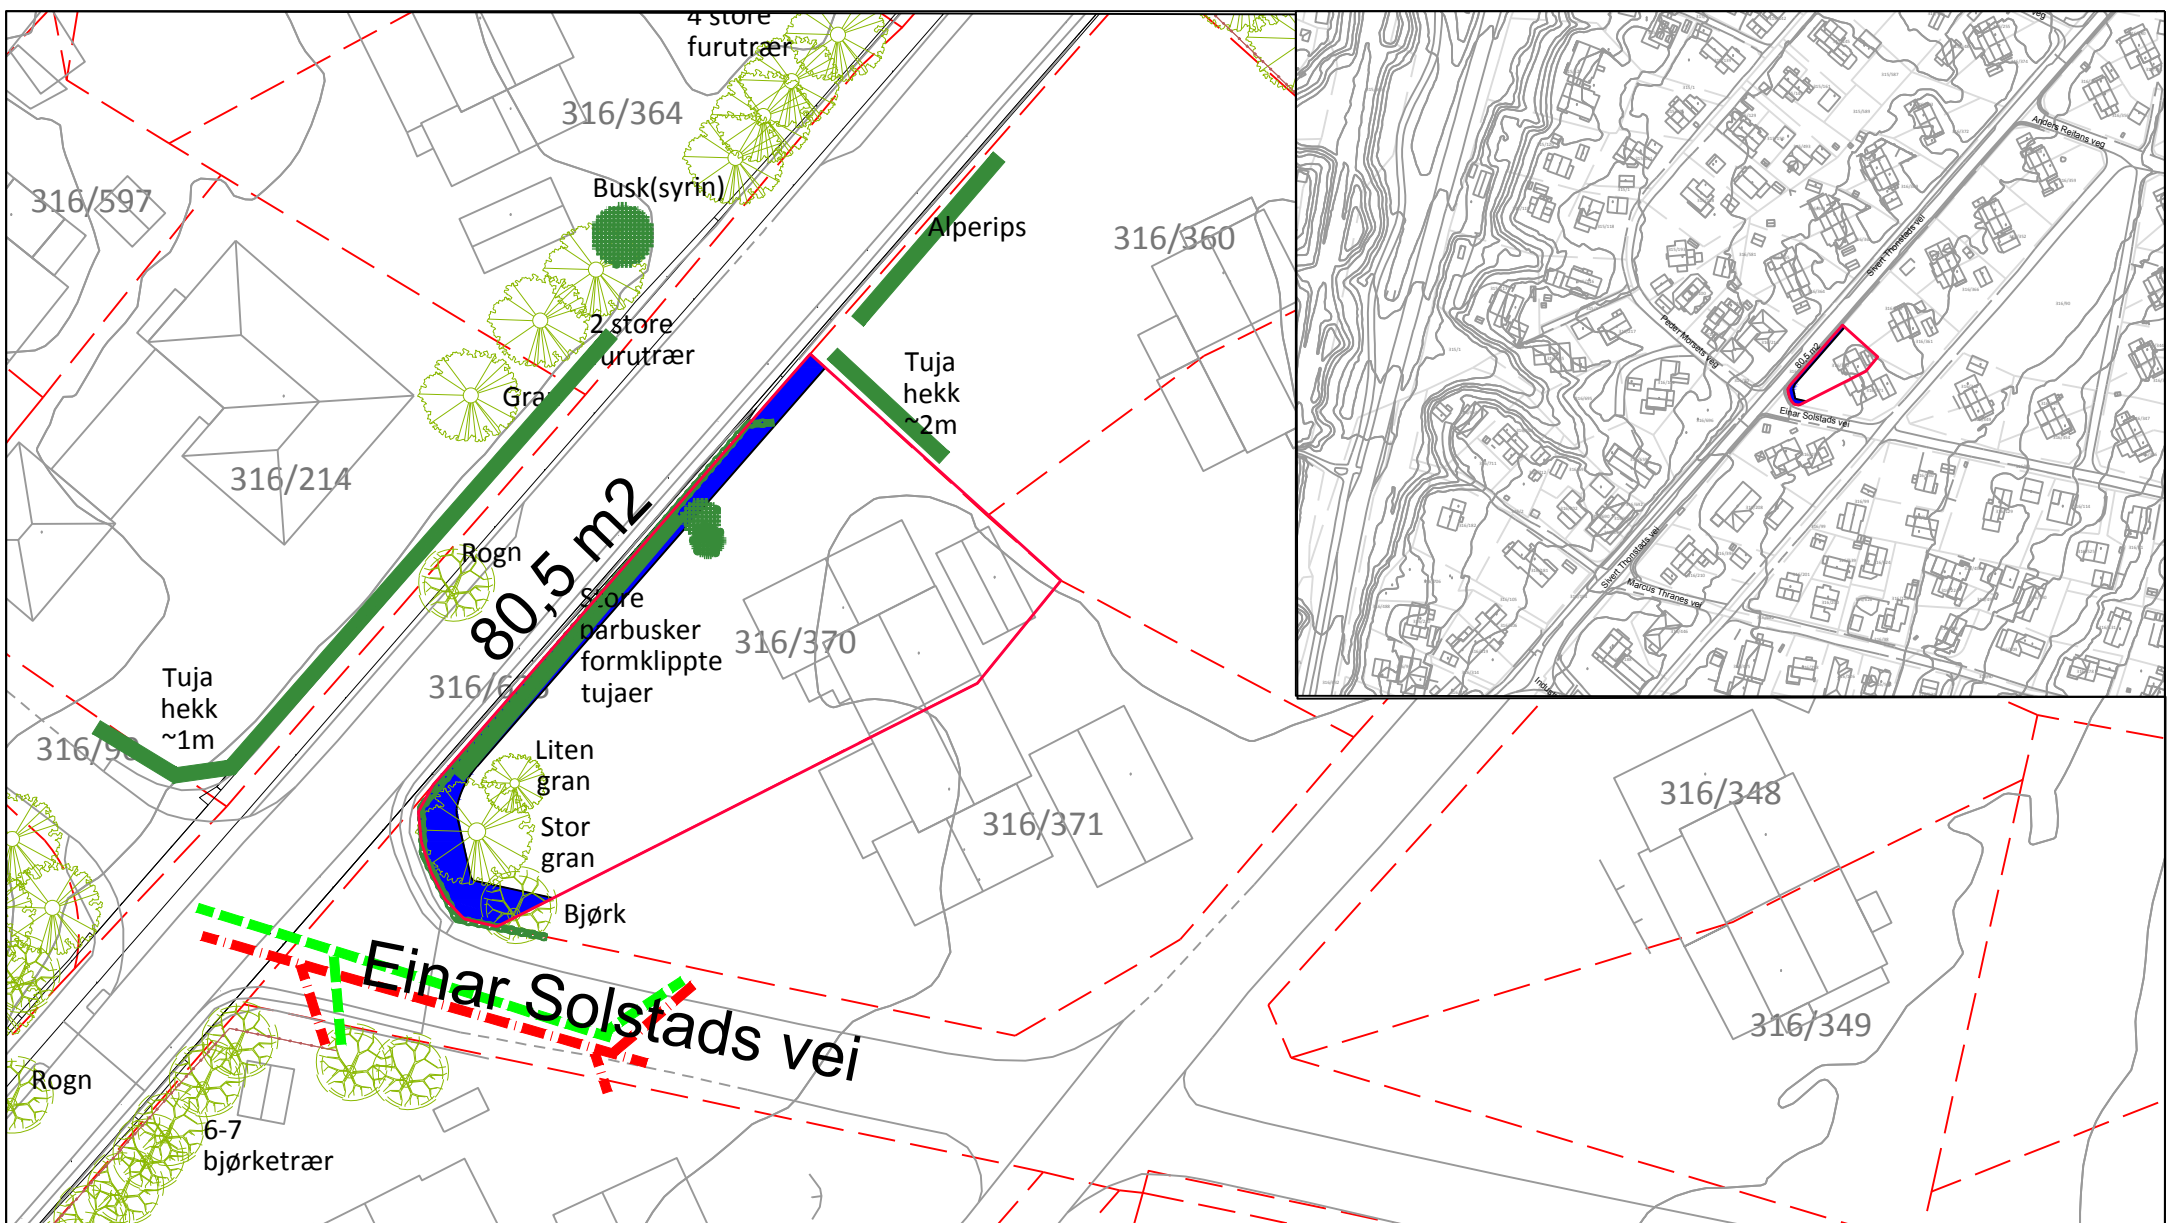

Tegnforklaring

- Behov for off. erverv
- Eks. off. veg på privat grunn
- Midlertidig anleggsområde
- 316/370 Gårds-/ og bruksnummer
- Eksisterende eiendomsgrense
- Utskifting av rør
- Eksisterende gjerde
- Eksisterende tre
- Eksisterende hekk/buskekasse
- Eksisterende busk


Grunnervervliste

Gnr./Bnr.	Hjemmelshaver(e)	Adresse	Permanent erverv	Midlertidig beslag
316/370	Lise Beathe Brudeli	Sivert Thonstads vei 13	0	80,5 m2

Merknader:

Revisjon	Revisjonen gjelder	Utorb	Kontr	Godkjent	Rev. dato
		Tegningsdato: 25.01.2018 Bestiller: Miljøpakken Produsert for: Trondheim kommune Produsert av: RAMBOLL Prosjektnummer: 92230006 Prosjektfasennummer: Regulering Arkivreferanse: Metrobuss_2017 Målestokk A1-format: 1:500 Koordinatsystem: EUREF89UTM32/NN2000			
Sivert Thonstads vei Metrobuslinje M1 Tiltakstype: Strekning Regulering		Utarbeidet av: CHFU Kontrollert av: EGLTRH Godkjent av: EGLTRH Konsulentarkiv: 1350025525 Tegningsnummer / revisjonsbokstav: W211			

- Koordinatsystem: ETRS89/UTM zone 32N, Høydegrunnlag: NN2000

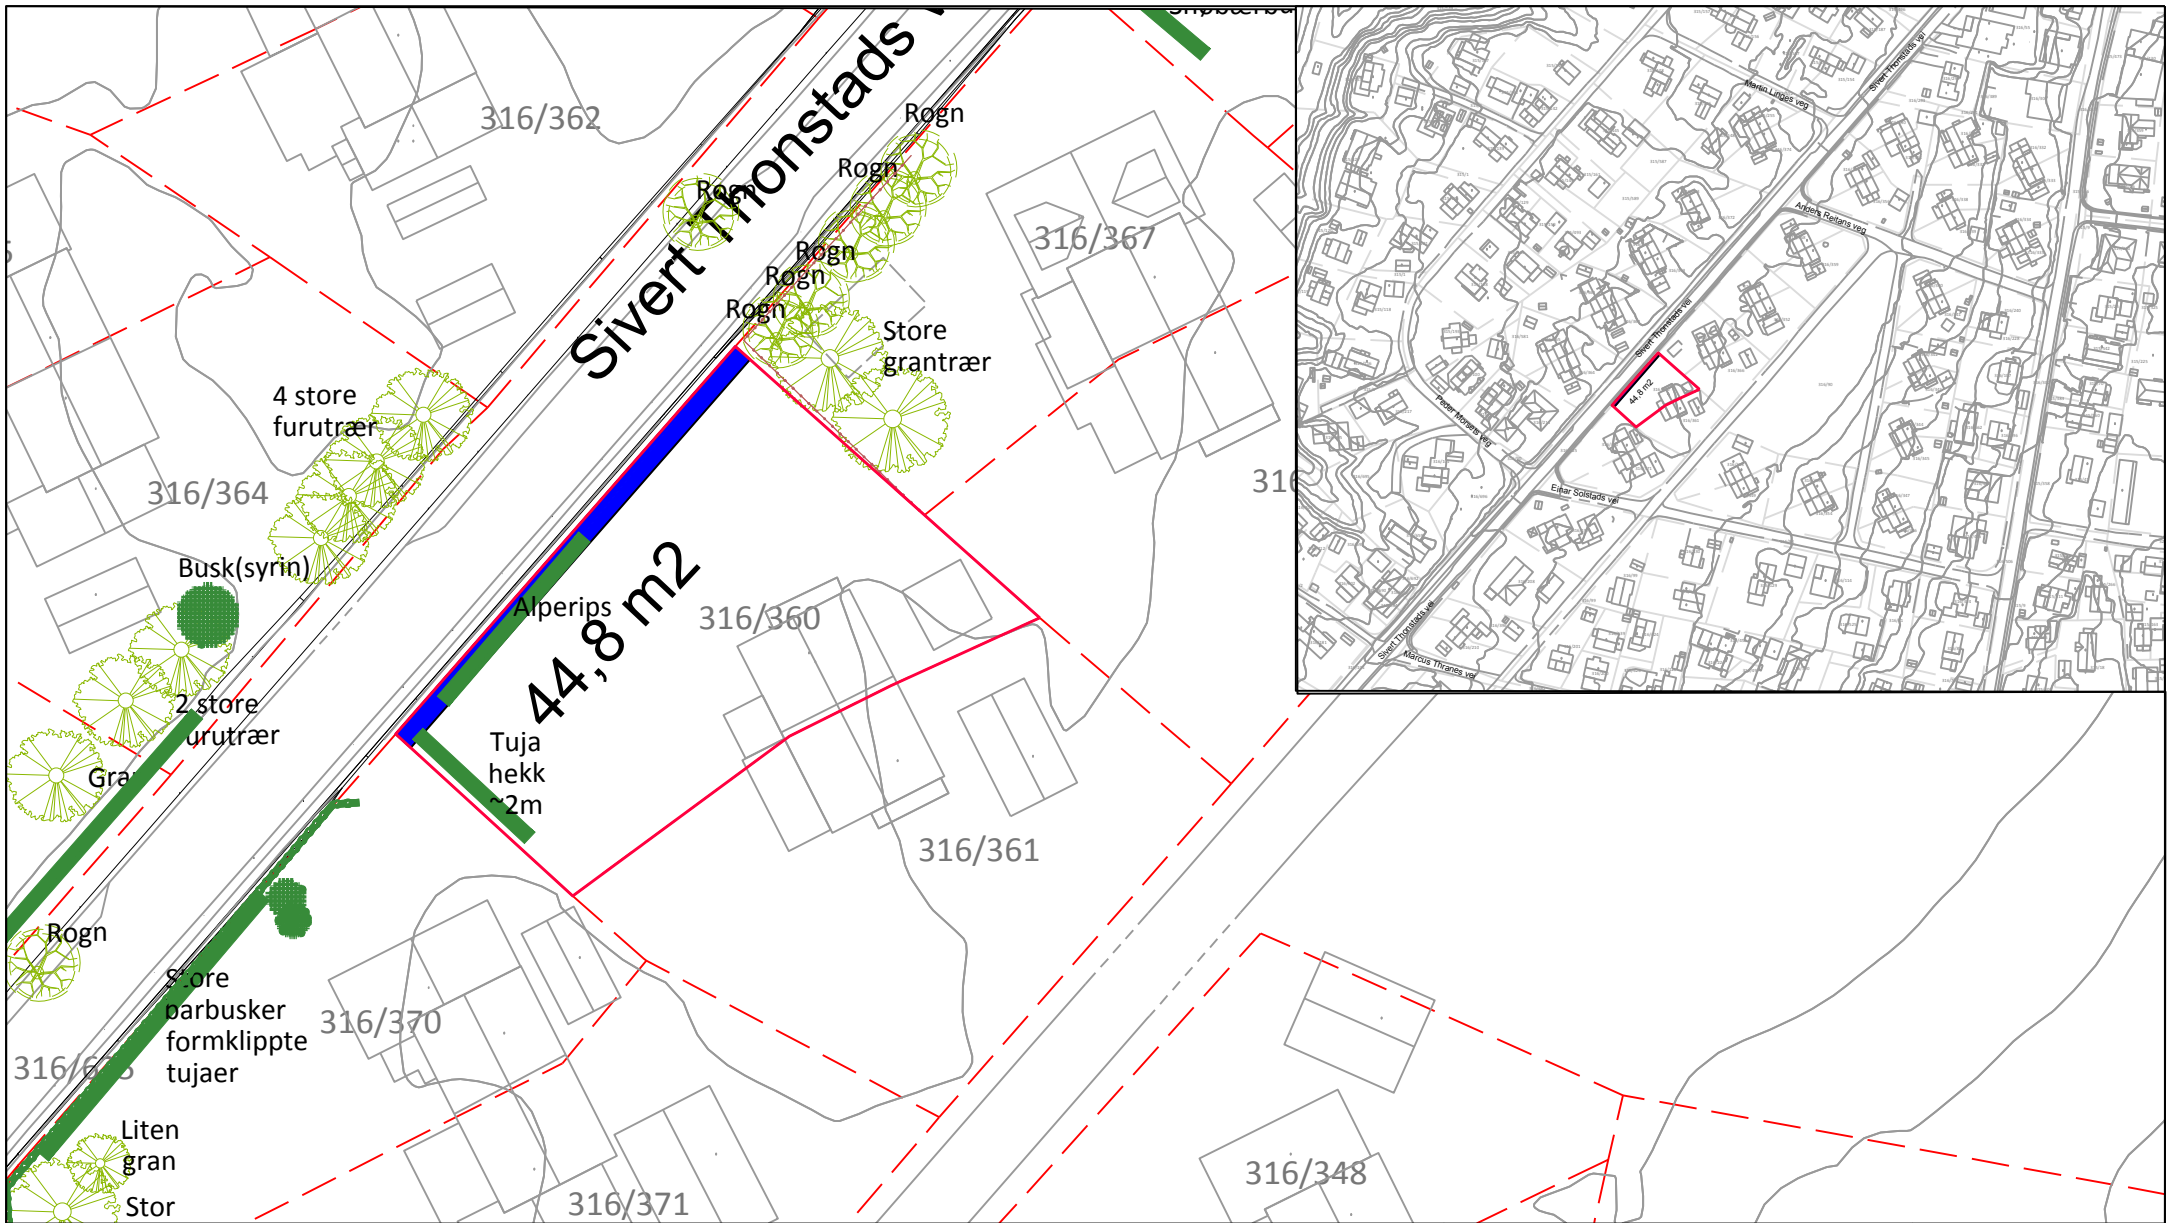

Tegnforklaring

- Behov for off. erverv
- Eks. off. veg på privat grunn
- Midlertidig anleggsområde
- Gårds- og bruksnummer
- Eksisterende eiendomsgrense
- Utskifting av rør
- Eksisterende gjerde
- Eksisterende tre
- Eksisterende hekk/buskrekke
- Eksisterende busk


Grunnervervliste

Gnr./Bnr.	Hjemmelshaver(e)	Adresse	Permanent erverv	Midlertidig beslag
316/360	Loai H Abbas Al-Zarkani	Sivert Thonstads vei 15	0	44,8 m2

Merknader:

Revisjon	Revisjonen gjelder	Utarb	Kontr	Godkjent	Rev. dato
TRONDHEIM KOMMUNE Miljøpakken		Tegningsdato	25.01.2018		
		Bestiller	Miljøpakken		
		Produsert for	Trondheim kommune		
		Produsert av	RAMBOLL		
		Prosjektnummer	92230006		
		Prosjektfasennummer	Regulering		
		Arkivreferanse	Metrobuss_2017		
		Målestokk A1-format	1:500		
		Koordinatsystem	EUREF89UTM32/NN2000		
Utarbeidet av	Kontrollert av	Godkjent av	Konsulentarkiv	Tegningsnummer / revisjonsbokstav	W212
CHFV	EGLTRH	EGLTRH	1350025525		

- Koordinatsystem: ETRS89/UTM zone 32N, Høydegrunnlag: NN2000

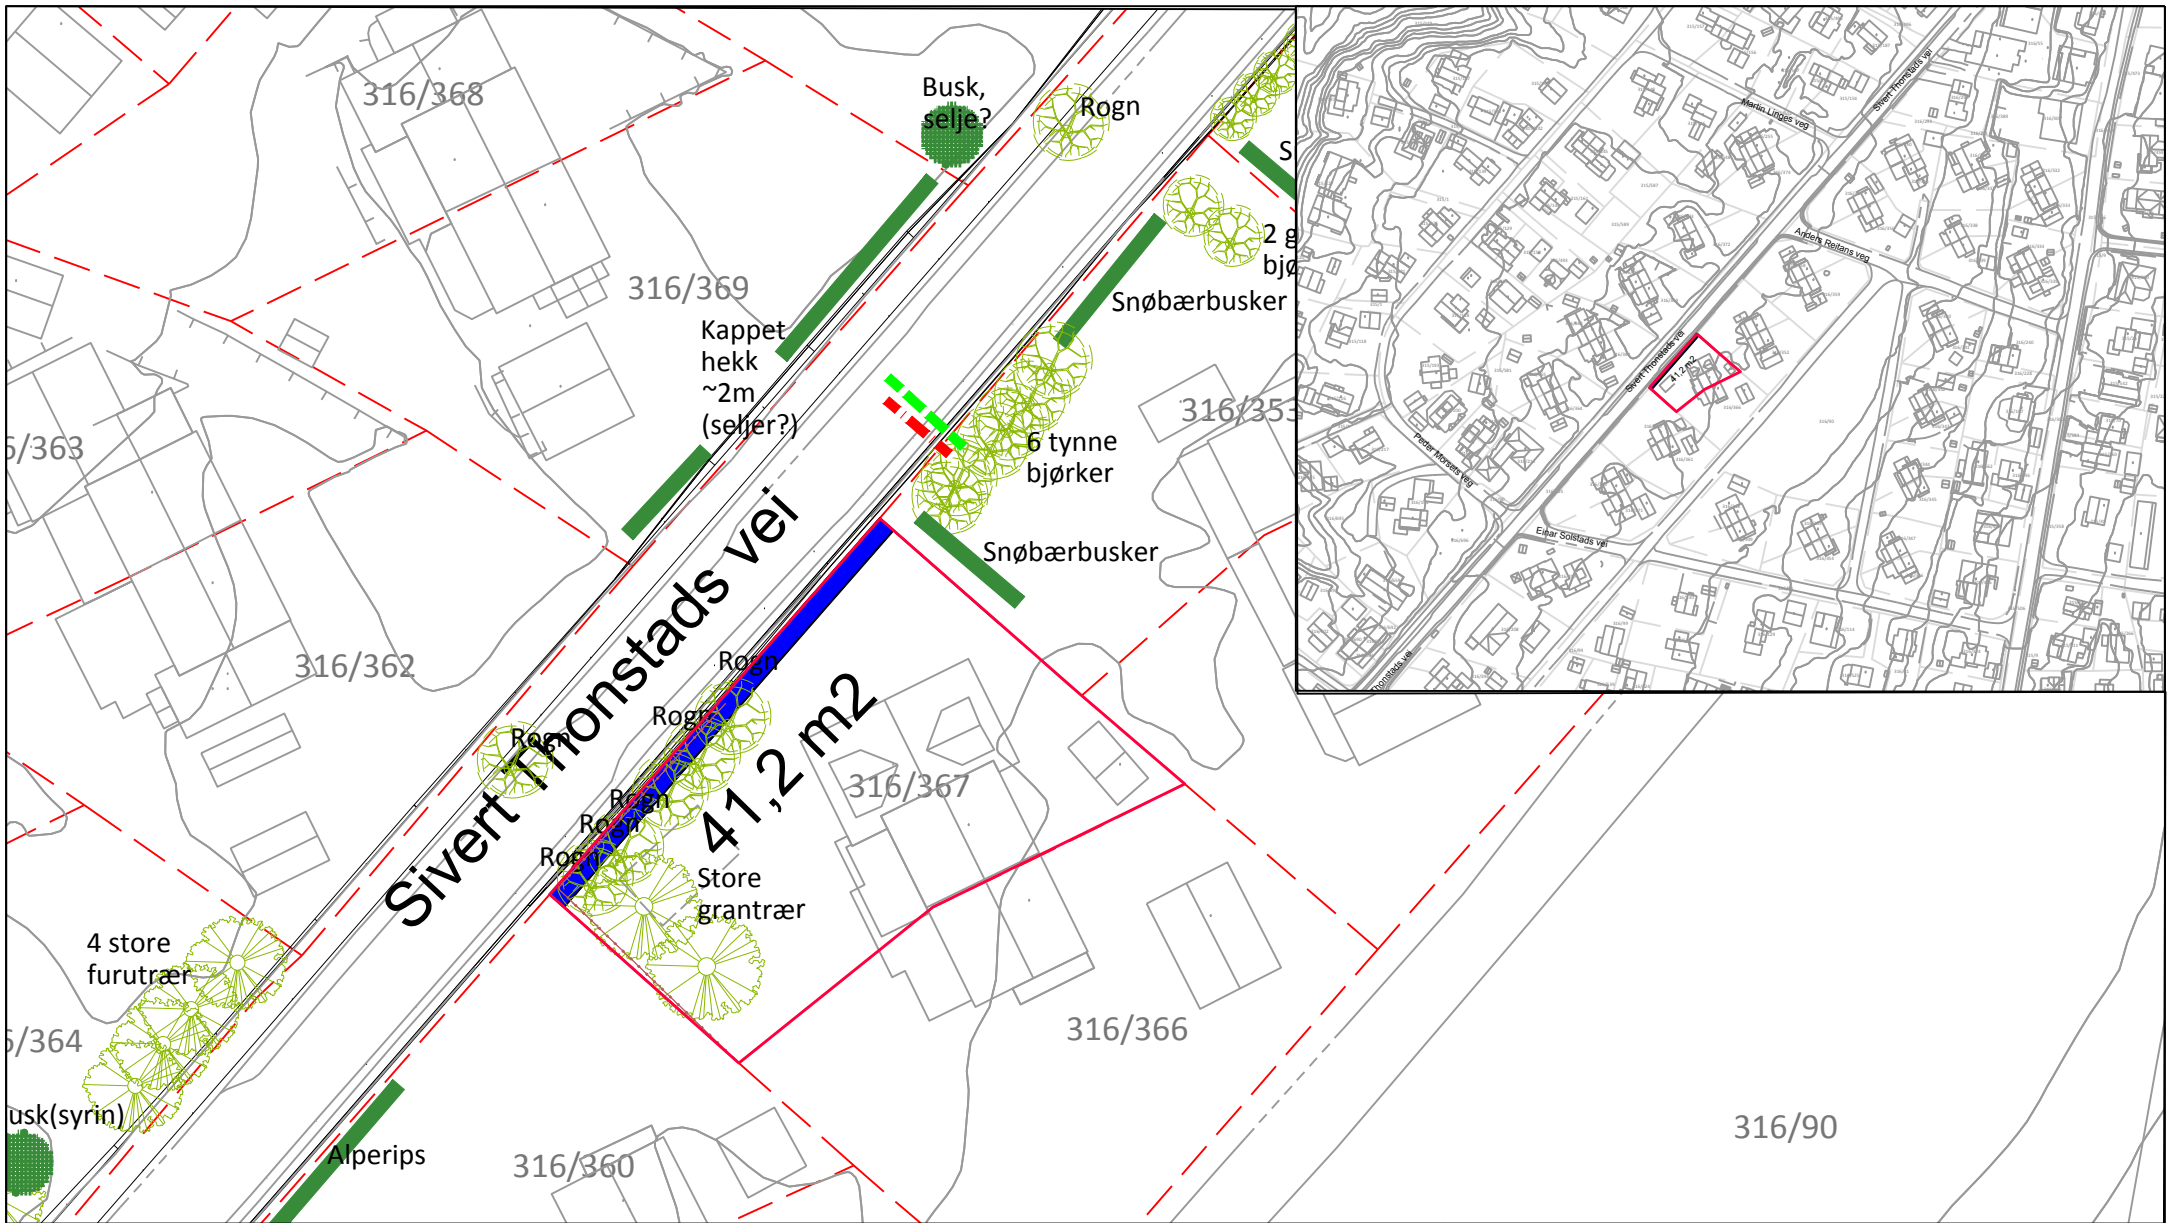

Tegnforklaring


	Behov for off. erverv		Utskifting av rør
	Eks. off. veg på privat grunn		Eksisterende gjerde
	Midlertidig anleggsområde		Eksisterende tre
316/367	Gårds- og bruksnummer		Eksisterende hekk/buskrekk
	Eksisterende eiendomsgrense		Eksisterende busk

Grunnervervliste

Gnr./Bnr.	Hjemmelshaver(e)	Adresse	Permanent erverv	Midlertidig beslag
316/367	Lahn Tran	Sivert Thonstads vei 17	0	41,2 m2
Merknader:				

- Koordinatsystem: ETRS89/UTM zone 32N, Høydegrunnlag: NN2000

Revisjon	Revisjonen gjelder	Uorb	Kontr	Godkjent	Rev. dato
		Tegningsdato: 25.01.2018 Bestiller: Miljøpakken Produsert for: Trondheim kommune Produsert av: RAMBOLL Prosjektnummer: 92230006 Prosjektfasennummer: Regulering Arkivreferanse: Metrobuss_2017 Målestokk A1-format: 1:500 Koordinatsystem: EUREF89UTM32/NN2000			
Sivert Thonstads vei Metrobuslinje M1 Tiltakstype: Strekning Regulering		Utarbeidet av	Kontrollert av	Godkjent av	Konsulentarkiv
		CHFV	EGLTRH	EGLTRH	1350025525
		Tegningsnummer / revisjonsbokstav		W213	

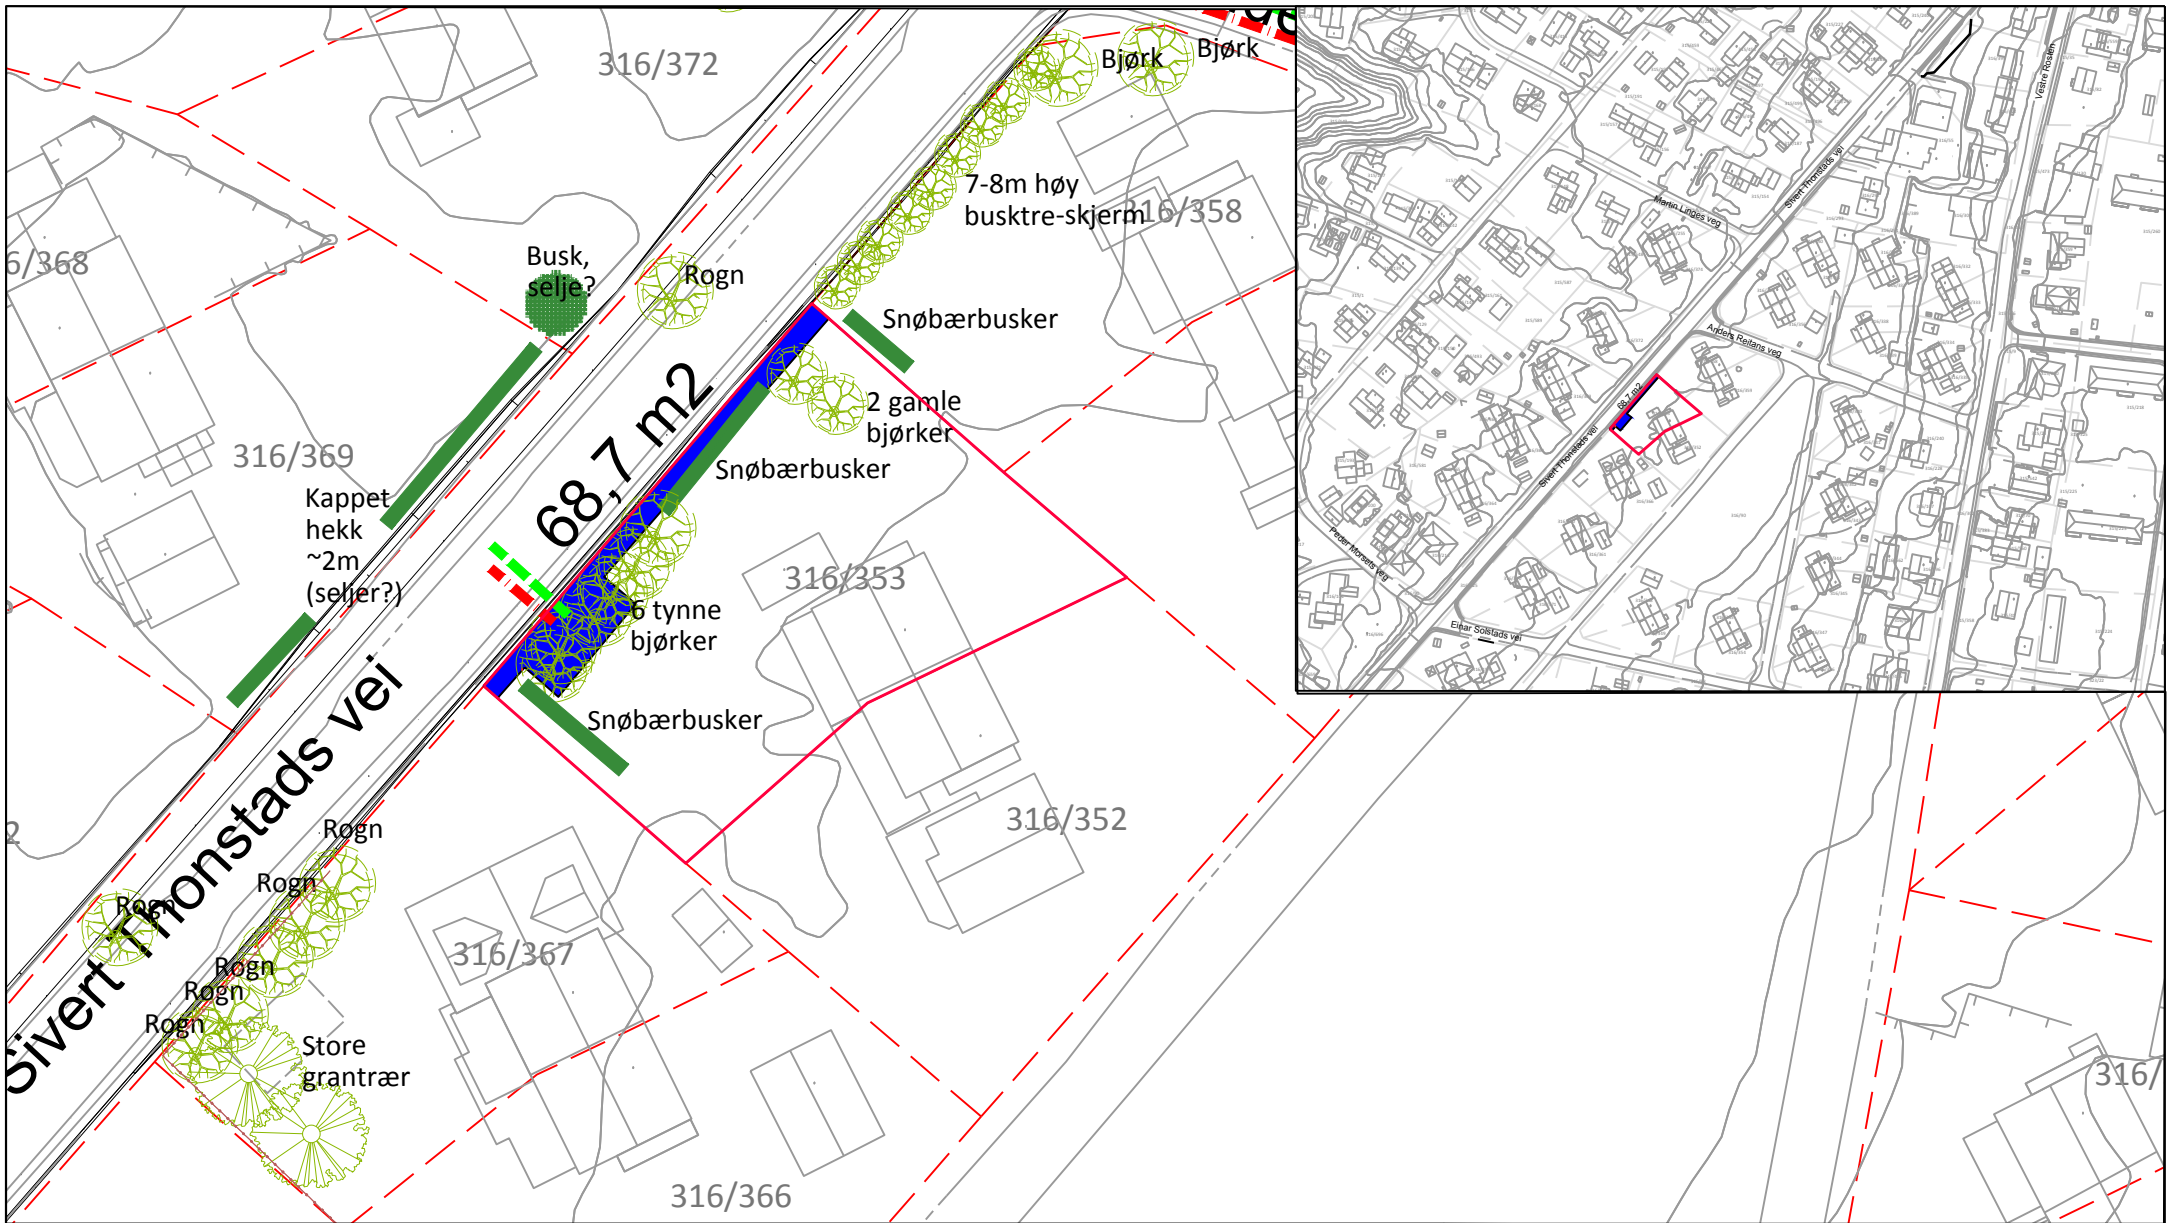

Tegnforklaring


	Behov for off. erverv		Utskifting av rør
	Eks. off. veg på privat grunn		Eksisterende gjerde
	Midlertidig anleggsområde		Eksisterende tre
316/353	Gårds-/ og bruksnummer		Eksisterende hekk/buskekke
	Eksisterende eiendomsgrense		Eksisterende busk

Grunnervervliste

Gnr./Bnr.	Hjemmelshaver(e)	Adresse	Permanent erverv	Midlertidig beslag
316/353	Birger Bakken Einar Bakken	Sivert Thonstads vei 19	0	68,7 m2
Merknader:				

Revisjon	Revisjonen gjelder	Utdat	Kontr	Godkjent	Rev. dato
TRONDHEIM KOMMUNE Miljøpakken		Tegningsdato	25.01.2018		
		Bestiller	Miljøpakken		
		Prosjekt for	Trondheim kommune		
		Prosjekt av	RAMBOLL		
		Prosjektnummer	92230006		
		Prosjektfasennummer	Regulering		
		Arkivreferanse	Metrobuss_2017		
		Målestokk A1-format	1:500		
		Koordinatsystem	EUREF89UTM32/NN2000		
Utarbeidet av	Kontrollert av	Godkjent av	Konsulentarkiv	Tegningsnummer / revisjonsbokstav	W214
CHFV	EGLTRH	EGLTRH	1350025525		

- Koordinatsystem: ETRS89/UTM zone 32N, Høydegrunnlag: NN2000

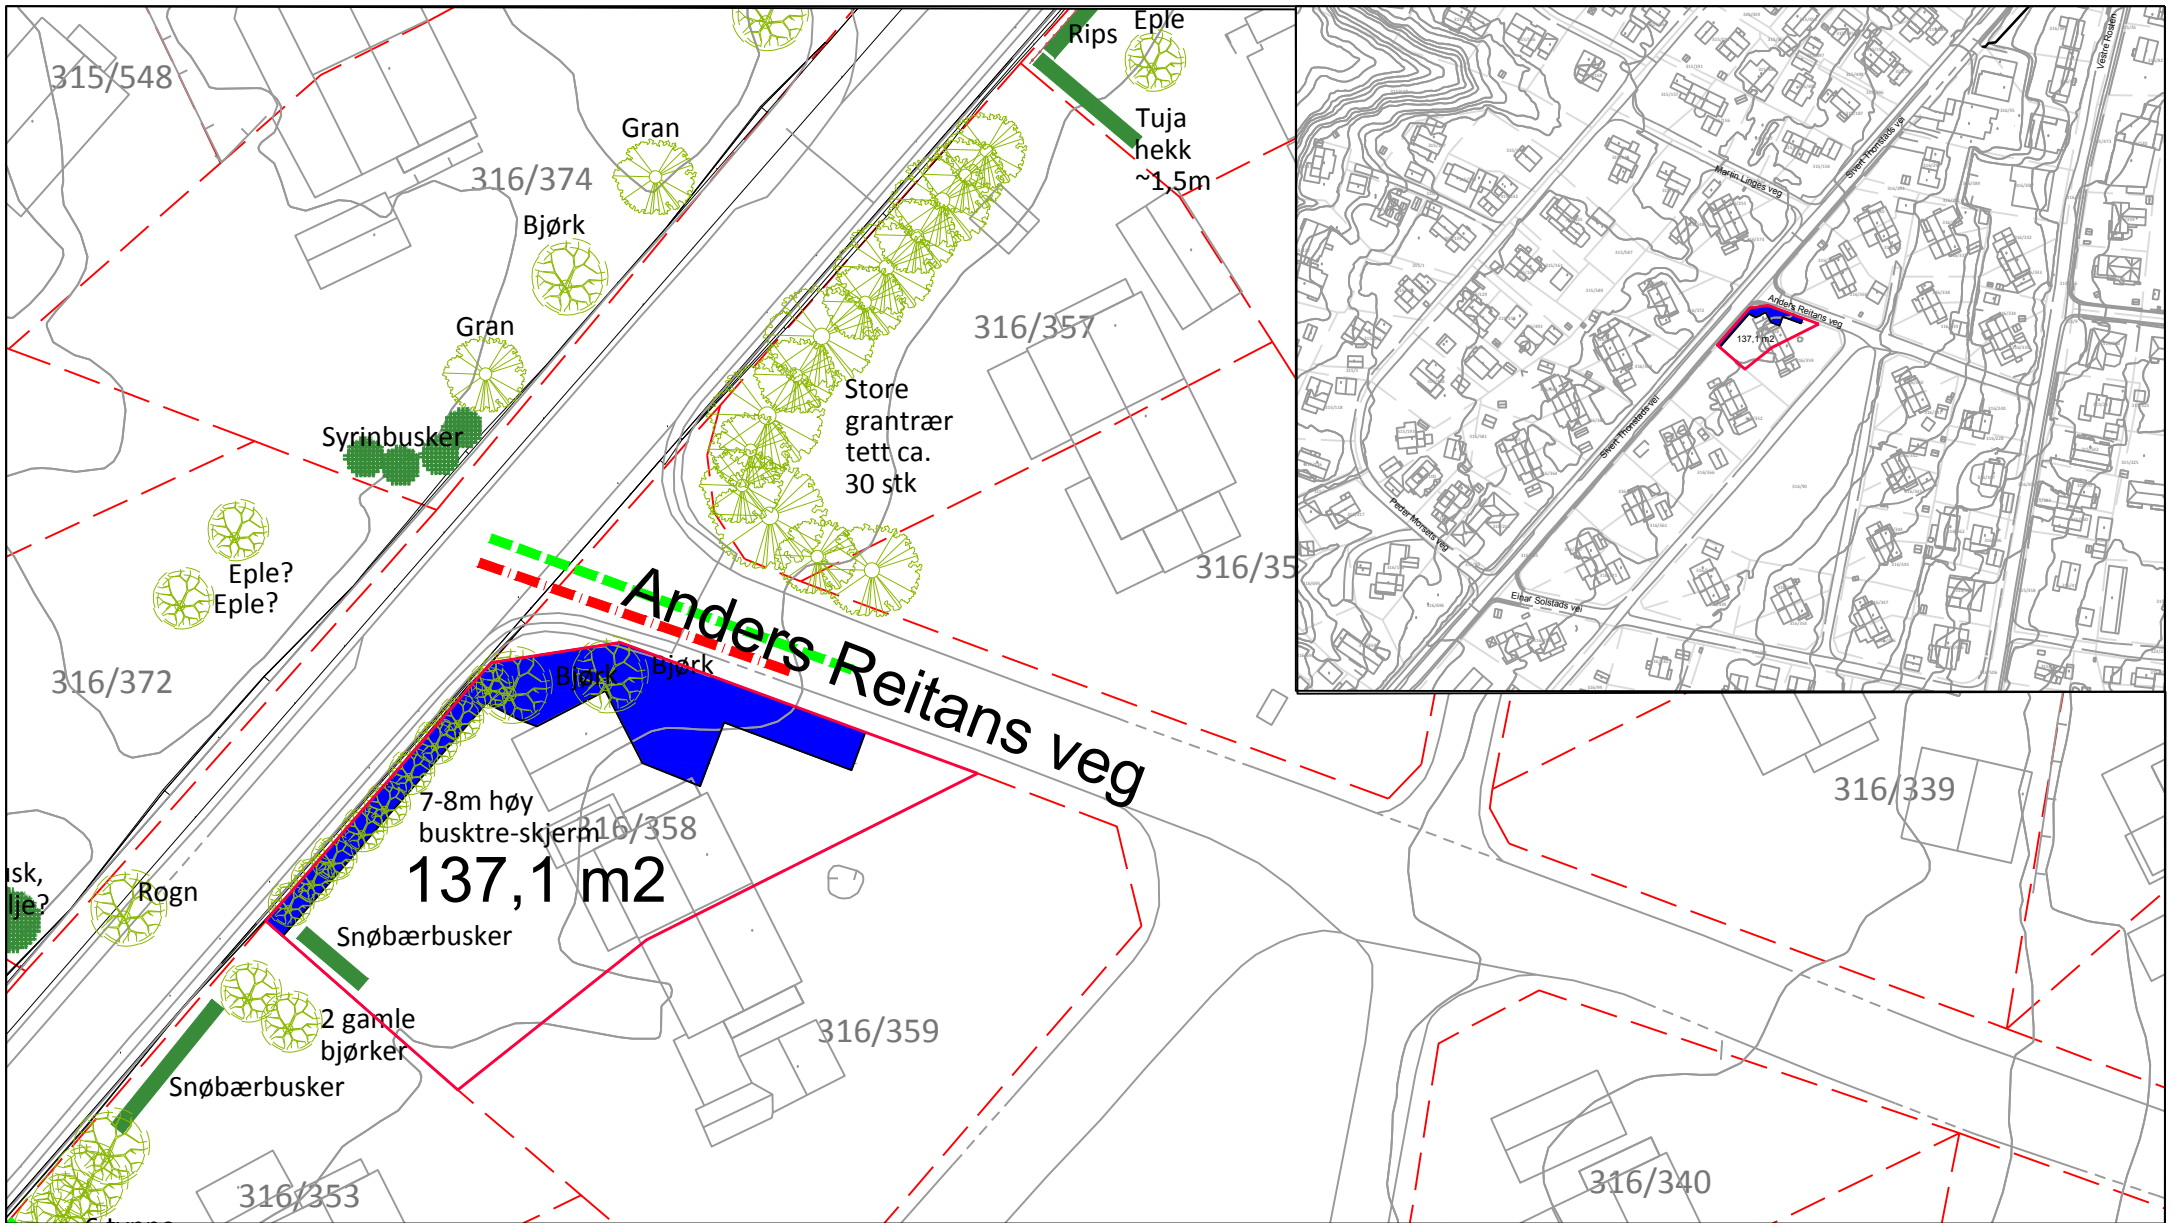

Tegnforklaring


	Behov for off. erverv		Utskifting av rør
	Eks. off. veg på privat grunn		Eksisterende gjerde
	Midlertidig anleggsområde		Eksisterende tre
316/358	Gårds- / og bruksnummer		Eksisterende hekk/buskekke
	Eksisterende eiendomsgrense		Eksisterende busk

Grunnervervliste

Gnr./Bnr.	Hjemmelshaver(e)	Adresse	Permanent erverv	Midlertidig beslag
316/358	Bente Margrethe Fossnes Ketil Fossnes	Anders Reitans veg 1	0	137,1 m2
Merknader:				

Revisjon	Revisjonen gjelder	Utb. / Kontr.	Godkjent	Rev. dato
		Tegningsdato: 25.01.2018 Bestiller: Miljøpakken Produsert for: Trondheim kommune Produsert av: RAMBOLL Prosjektnummer: 92230006 Prosjektfasennummer: Regulering Arkivreferanse: Metrobuss 2017 Målestokk A1-format: 1:500 Koordinatsystem: EUREF89UTM32/NN2000		
Sivert Thonstads vei Metrobuslinje M1 Tiltakstype: Strekning Regulering		Utarbeidet av: CHFU Kontrollert av: EGLTRH Godkjent av: EGLTRH Konsulentarkiv: 1350025525 Tegningsnummer / revisjonsbokstav: W215		

- Koordinatsystem: ETRS89/UTM zone 32N, Høydegrunnlag: NN2000

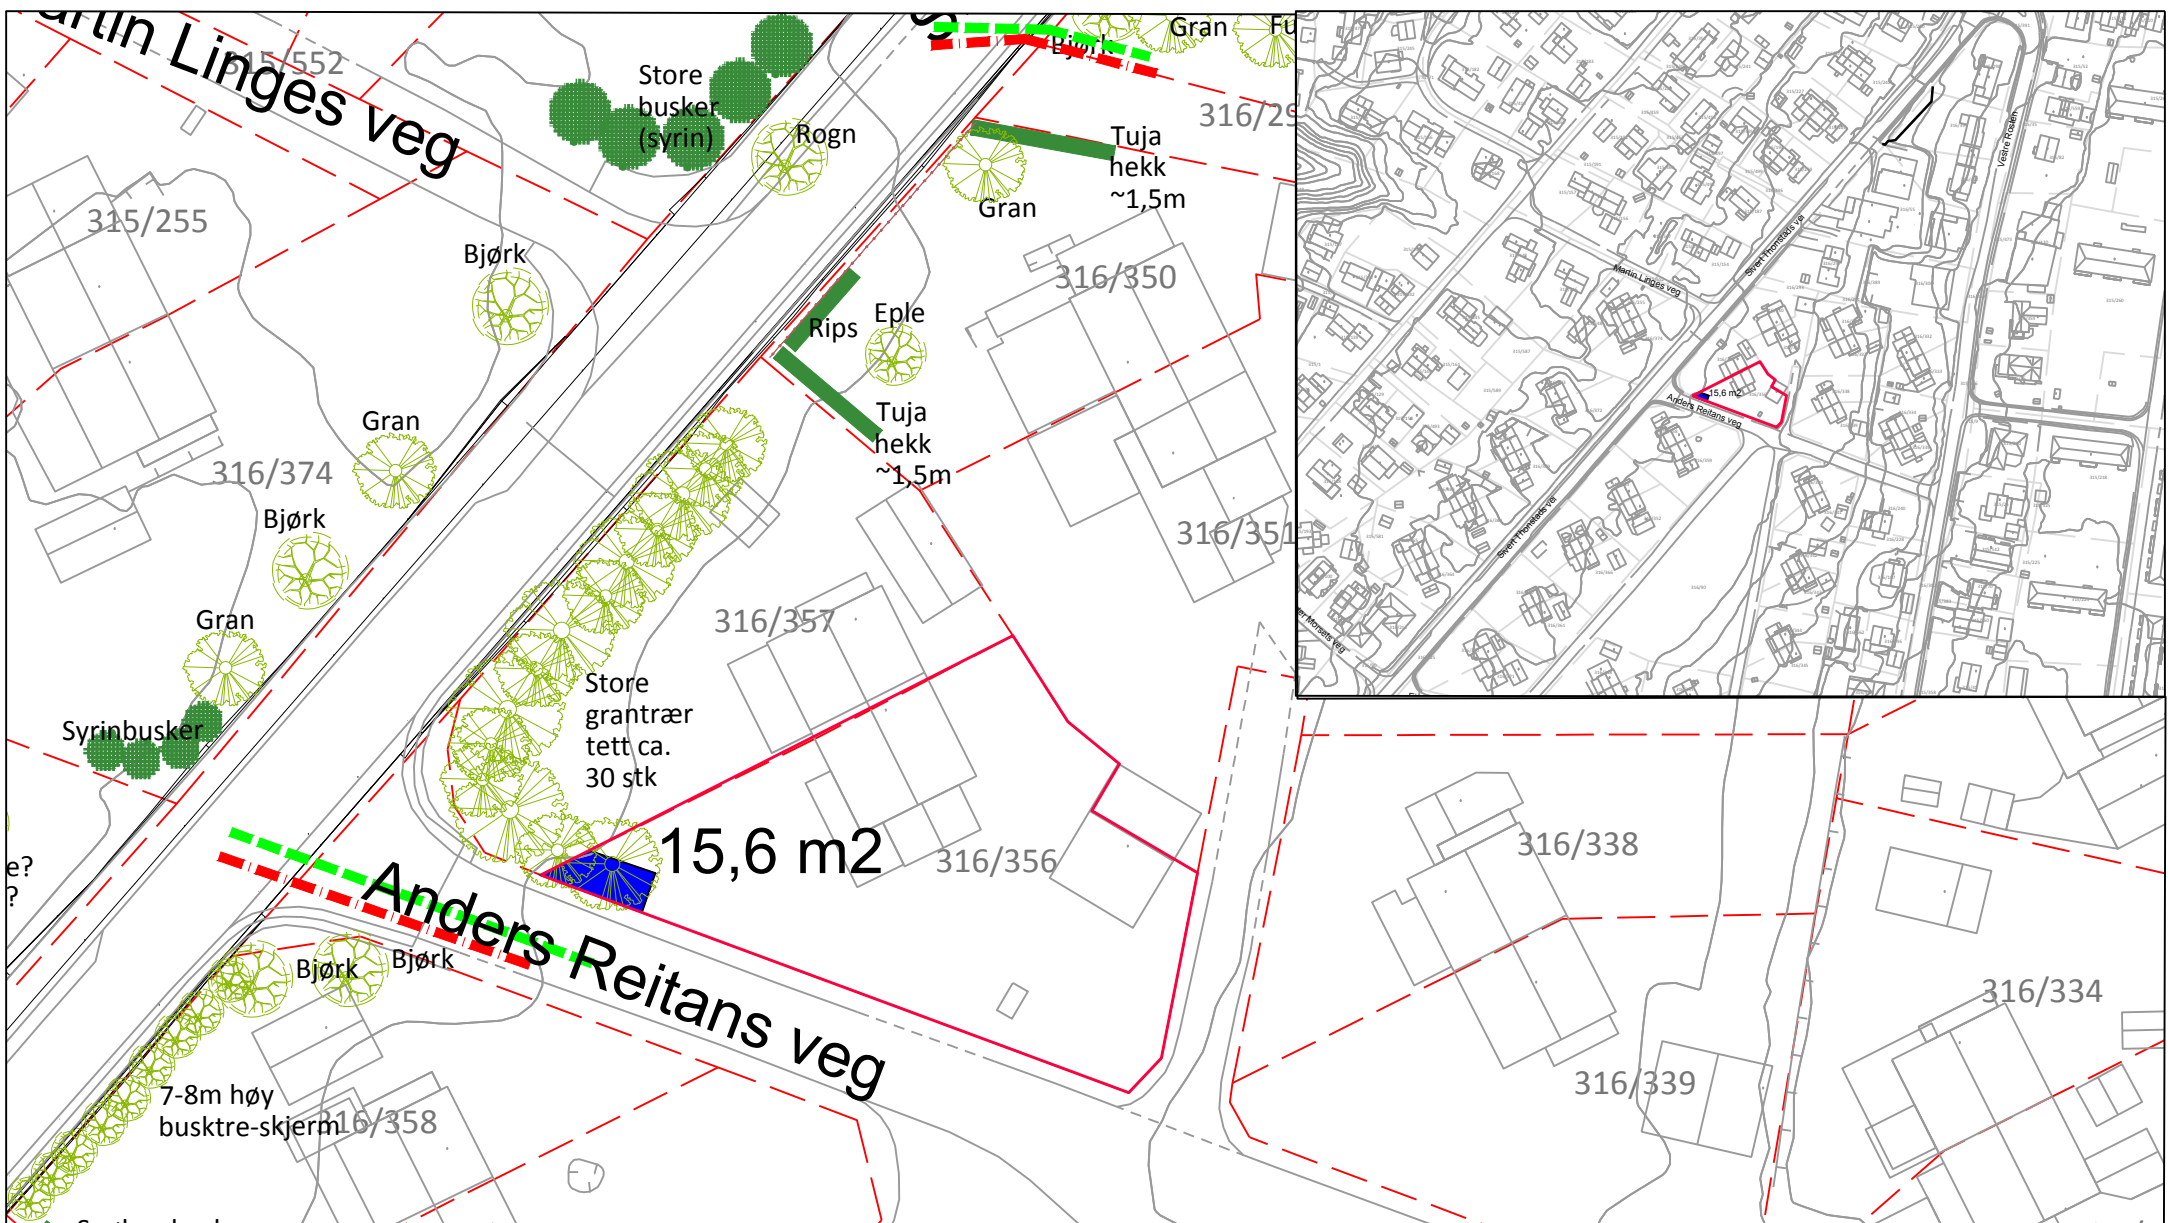

Tegnforklaring


	Behov for off. erverv		Utskifting av rør
	Eks. off. veg på privat grunn		Eksisterende gjerde
	Midlertidig anleggsområde		Eksisterende tre
316/356	Gårds- og bruksnummer		Eksisterende hekk/buskrekke
	Eksisterende eiendomsgrense		Eksisterende busk

Grunnervervliste

Gnr./Bnr.	Hjemmelshaver(e)	Adresse	Permanent erverv	Midlertidig beslag
316/356	-	Anders Reitans veg 2	0	15,6 m2
Merknader:				

- Koordinatsystem: ETRS89/UTM zone 32N, Høydegrunnlag: NN2000

Revisjon	Revisjonen gjelder	Utorb	Kontr	Godkjent	Rev. dato
Sivert Thonstads vei					
Metrobuslinje M1					
Tiltakstype: Strekning					
Regulering					
Utarbeidet av	Kontrollert av	Godkjent av	Konsulentarkiv	Tegningsnummer / revisjonsbokstav	
CHFV	EGLTRH	EGLTRH	1350025525	W216	

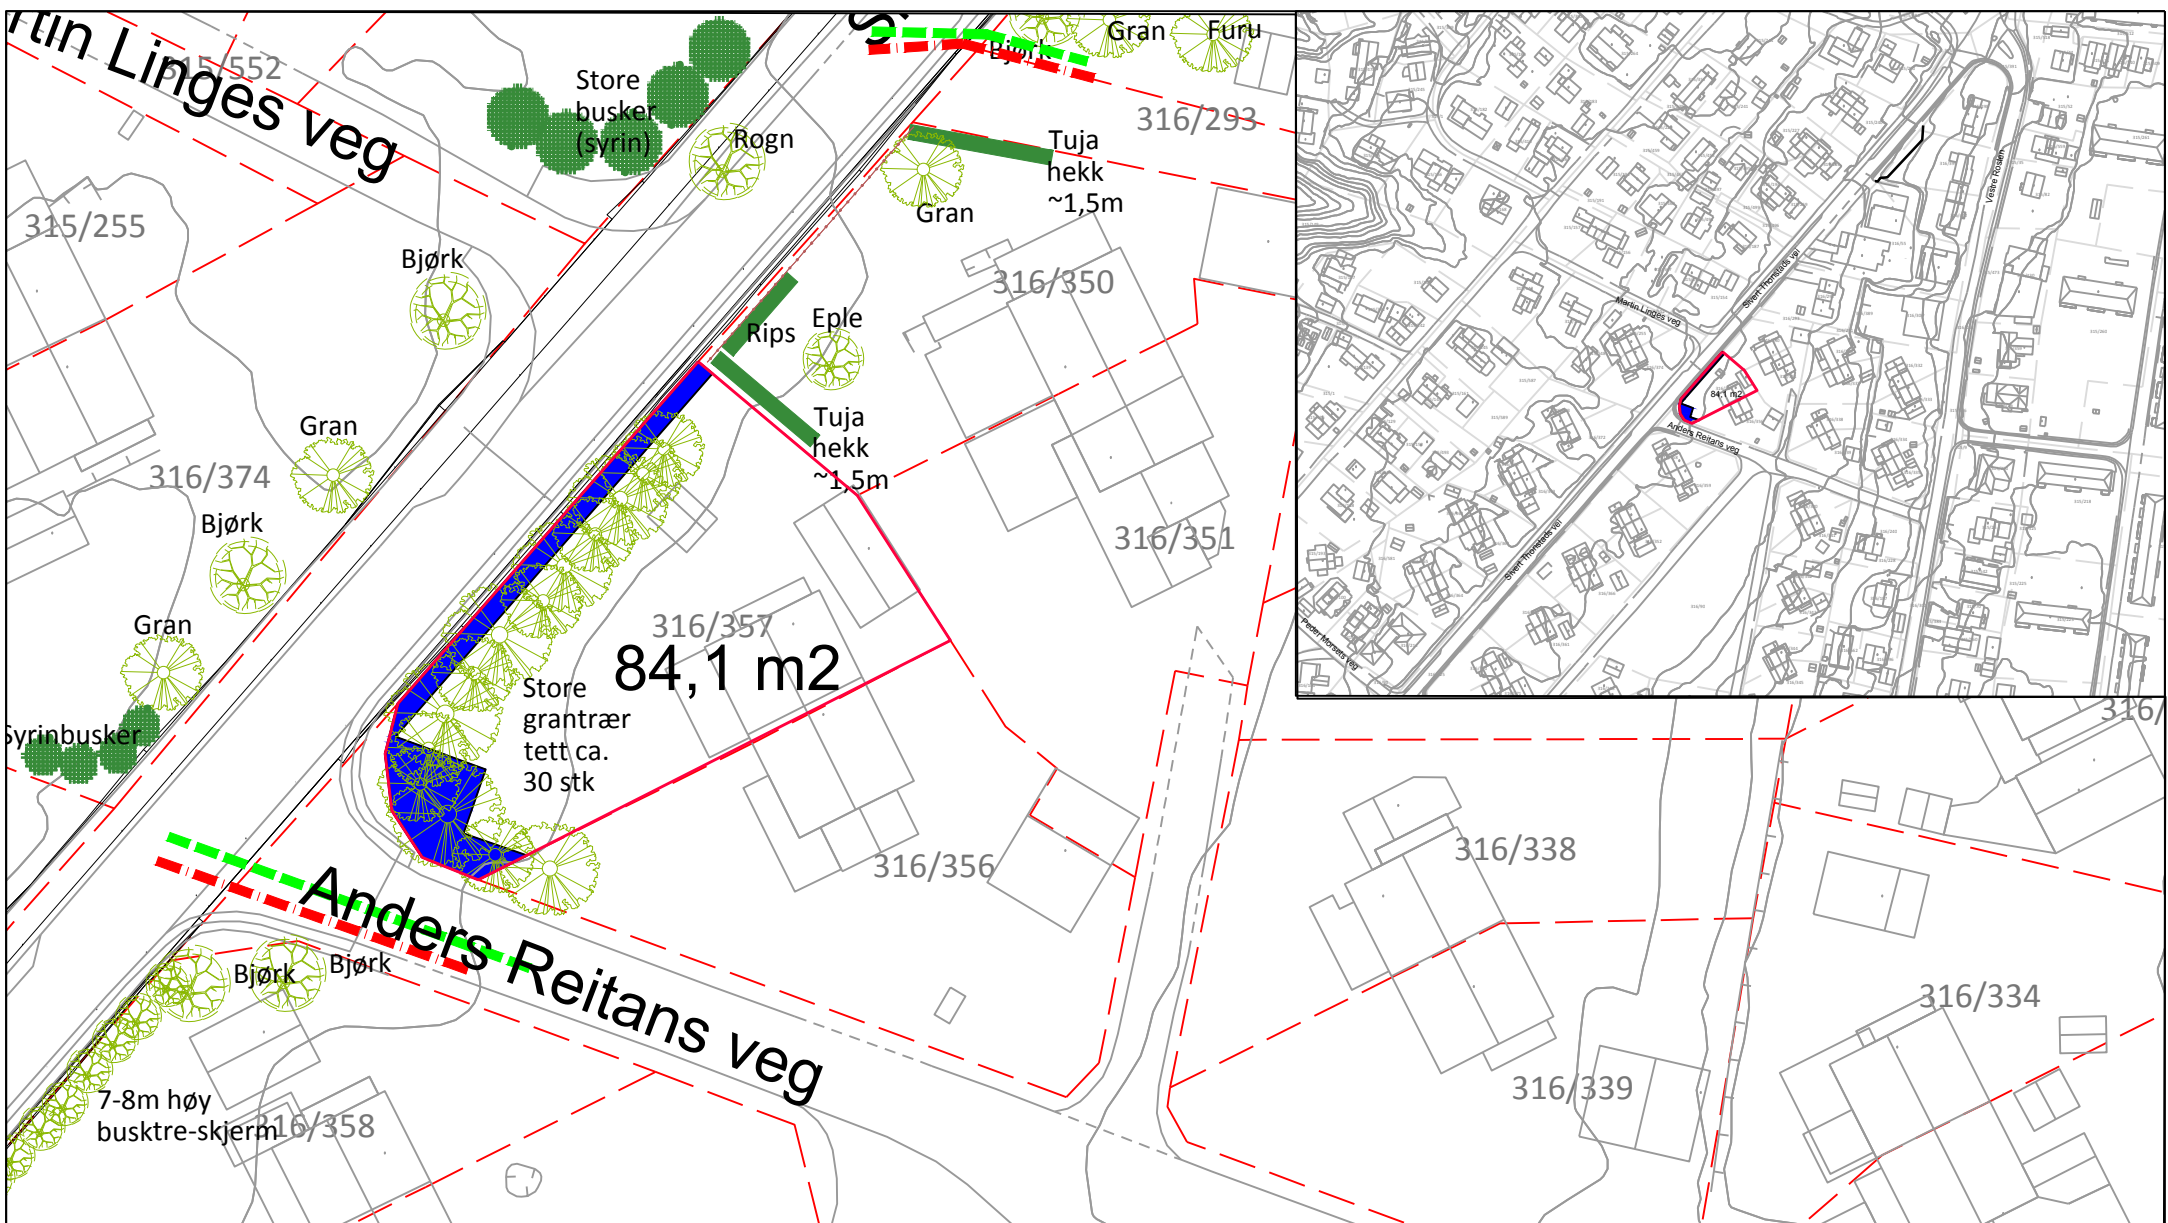

Tegnforklaring


	Behov for off. erverv		Utskifting av rør
	Eks. off. veg på privat grunn		Eksisterende gjerde
	Midlertidig anleggsområde		Eksisterende tre
316/357	Gårds- og bruksnummer		Eksisterende hekk/buskkrekke
	Eksisterende eiendomsgrense		Eksisterende busk

Grunnervervliste

Gnr./Bnr.	Hjemmelshaver(e)	Adresse	Permanent erverv	Midlertidig beslag
316/357	Kadira Omerovic	Sivert Thonstads vei 21	0	84,1 m2
Merknader:				

Revisjon	Revisjonen gjelder	Utdr	Kontr	Godkjent	Rev. dato
TRONDHEIM KOMMUNE Miljøpakken		Tegningsdato: 25.01.2018 Bestiller: Miljøpakken Produsert for: Trondheim kommune Produsert av: RAMBØLL Prosjektnummer: 92230006 Prosjektfasennummer: Regulering Arkivreferanse: Metrobuss_2017 Målestokk A1-format: 1:500 Koordinatsystem: EUREF89UTM32/NN2000 Tegningsnummer / revisjonsbokstav: W217			
Utarbeidet av	Kontrollert av	Godkjent av	Konsulentarkiv		
CHFV	EGLTRH	EGLTRH	1350025525		

- Koordinatsystem: ETRS89/UTM zone 32N, Høydegrunnlag: NN2000

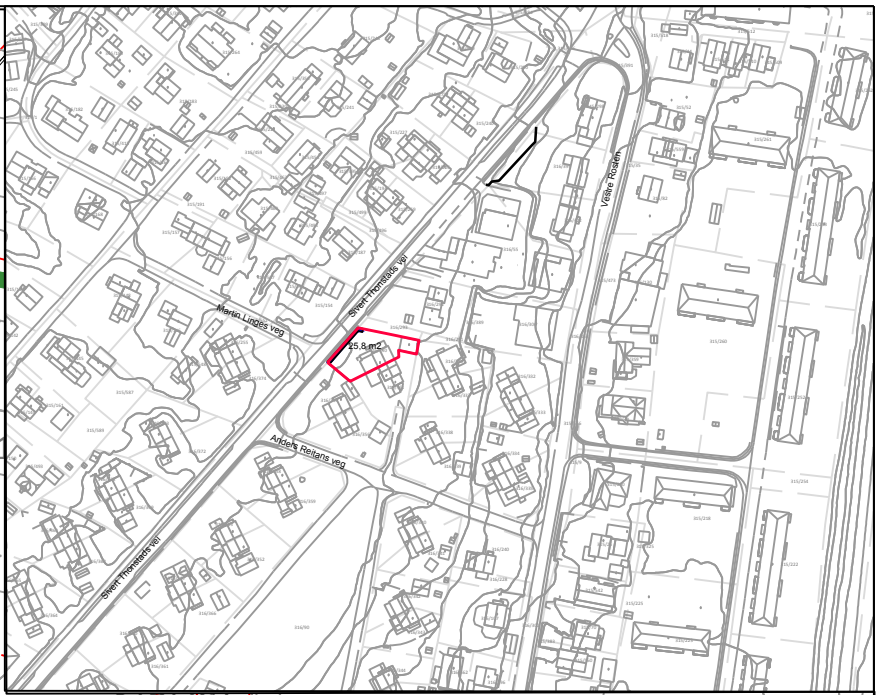

Tegnforklaring


	Behov for off. erverv		Utskifting av rør
	Eks. off. veg på privat grunn		Eksisterende gjerde
	Midlertidig anleggsområde		Eksisterende tre
316/350	Gårds- og bruksnummer		Eksisterende hekk/buskrekke
	Eksisterende eiendomsgrense		Eksisterende busk

Grunnervervliste

Gnr./Bnr.	Hjemmelshaver(e)	Adresse	Permanent erverv	Midlertidig beslag
316/350	Tari Atefe Rafiee Christian Teigen	Sivert Thonstads vei 23	0	25,8 m2
Merknader:				

Revisjon	Revisjonen gjelder	Utarb	Kontr	Godkjent	Rev. dato
		Tegningsdato: 25.01.2018 Bestiller: Miljøpakken Produsert for: Trondheim kommune Produsert av: RAMBOLL Prosjektnummer: 92230006 Prosjektfasennummer: Regulering Arkivreferanse: Metrobuss_2017 Målestokk A1-format: 1:500 Koordinatsystem: EUREF89UTM32/NN2000			
Sivert Thonstads vei Metrobuslinje M1 Tiltakstype: Strekning Regulering		Utarbeidet av: CHFU Kontrollert av: EGLTRH Godkjent av: EGLTRH Konsulentarkiv: 1350025525 Tegningsnummer / revisjonsbokstav: W218			

- Koordinatsystem: ETRS89/UTM zone 32N, Høydegrunnlag: NN2000

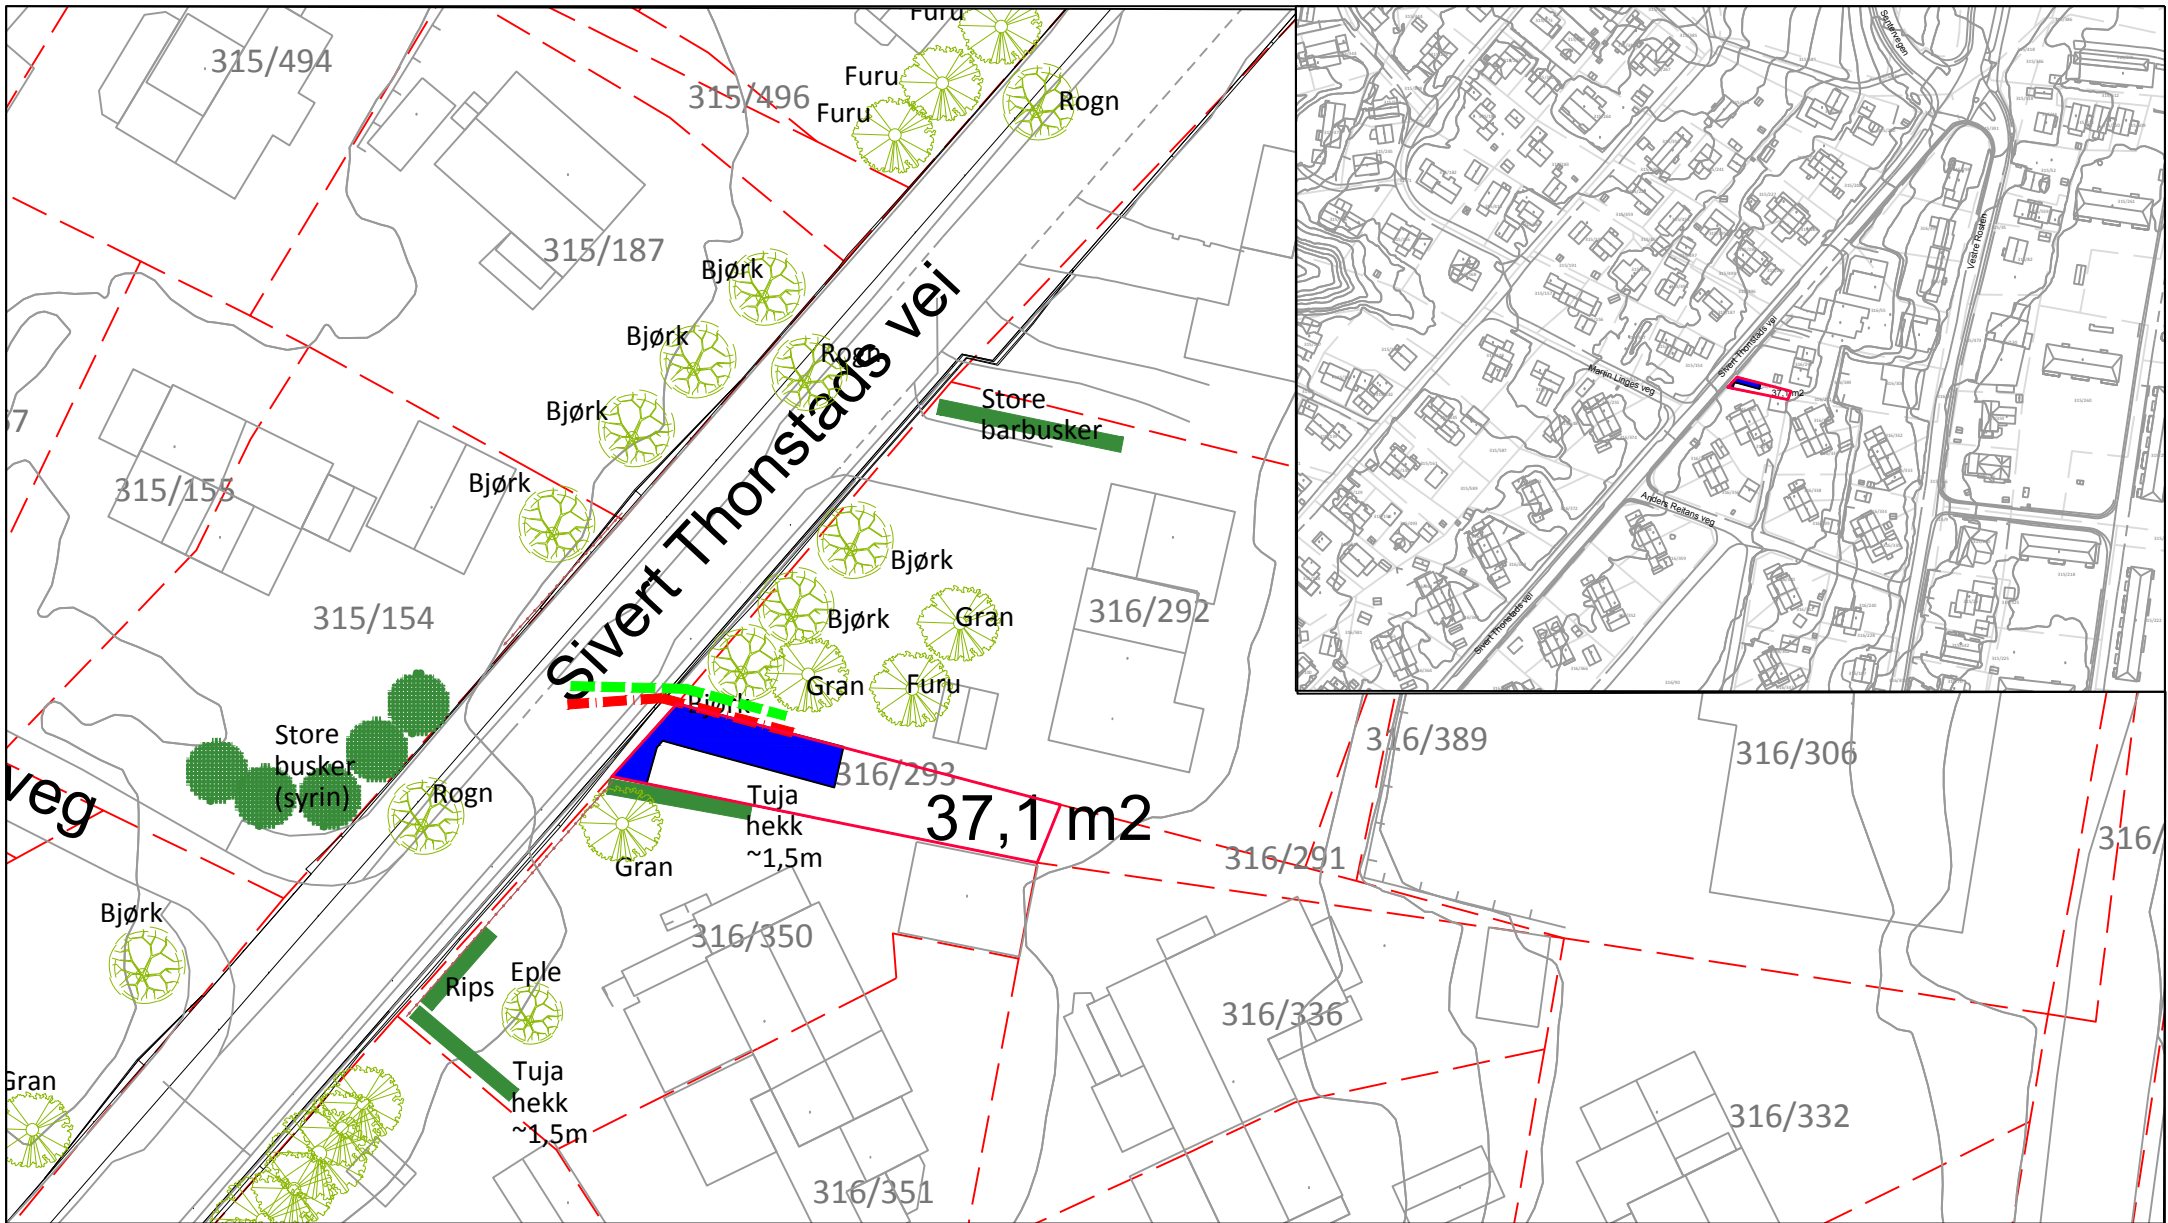

Tegnforklaring

	Behov for off. erverv		Utskifting av rør
	Eks. off. veg på privat grunn		Eksisterende gjerde
	Midlertidig anleggsområde		Eksisterende tre
316/293	Gårds- og bruksnummer		Eksisterende hekk/buskekke
	Eksisterende eiendomsgrense		Eksisterende busk


Grunnervervliste

Gnr./Bnr.	Hjemmelshaver(e)	Adresse	Permanent erverv	Midlertidig beslag
316/293	Margaret Ngima Knudsen Tari Alete Rafise Christian Teigen	Fellesveien	0	37,1 m2

Merknader:

Revisjon	Revisjonen gjelder	Utbort	Kontr	Godkjent	Rev. dato
		Tegningsdato: 25.01.2018 Bestiller: Miljøpakken Produsert for: Trondheim kommune Produsert av: RAMBOLL Prosjektnummer: 92230006 Prosjektfasennummer: Regulering Arkivreferanse: Metrobuss_2017 Målestokk A1-format: 1:500 Koordinatsystem: EUREF89UTM32/NN2000			
Sivert Thonstads vei Metrobuslinje M1 Tiltakstype: Strekning Regulering		Utarbeidet av: CHFU Godkjent av: EGLTRH Godkjent av: EGLTRH Konsulentarkiv: 1350025525 Tegningsnummer / revisjonsbokstav: W219			

- Koordinatsystem: ETRS89/UTM zone 32N, Høydegrunnlag: NN2000

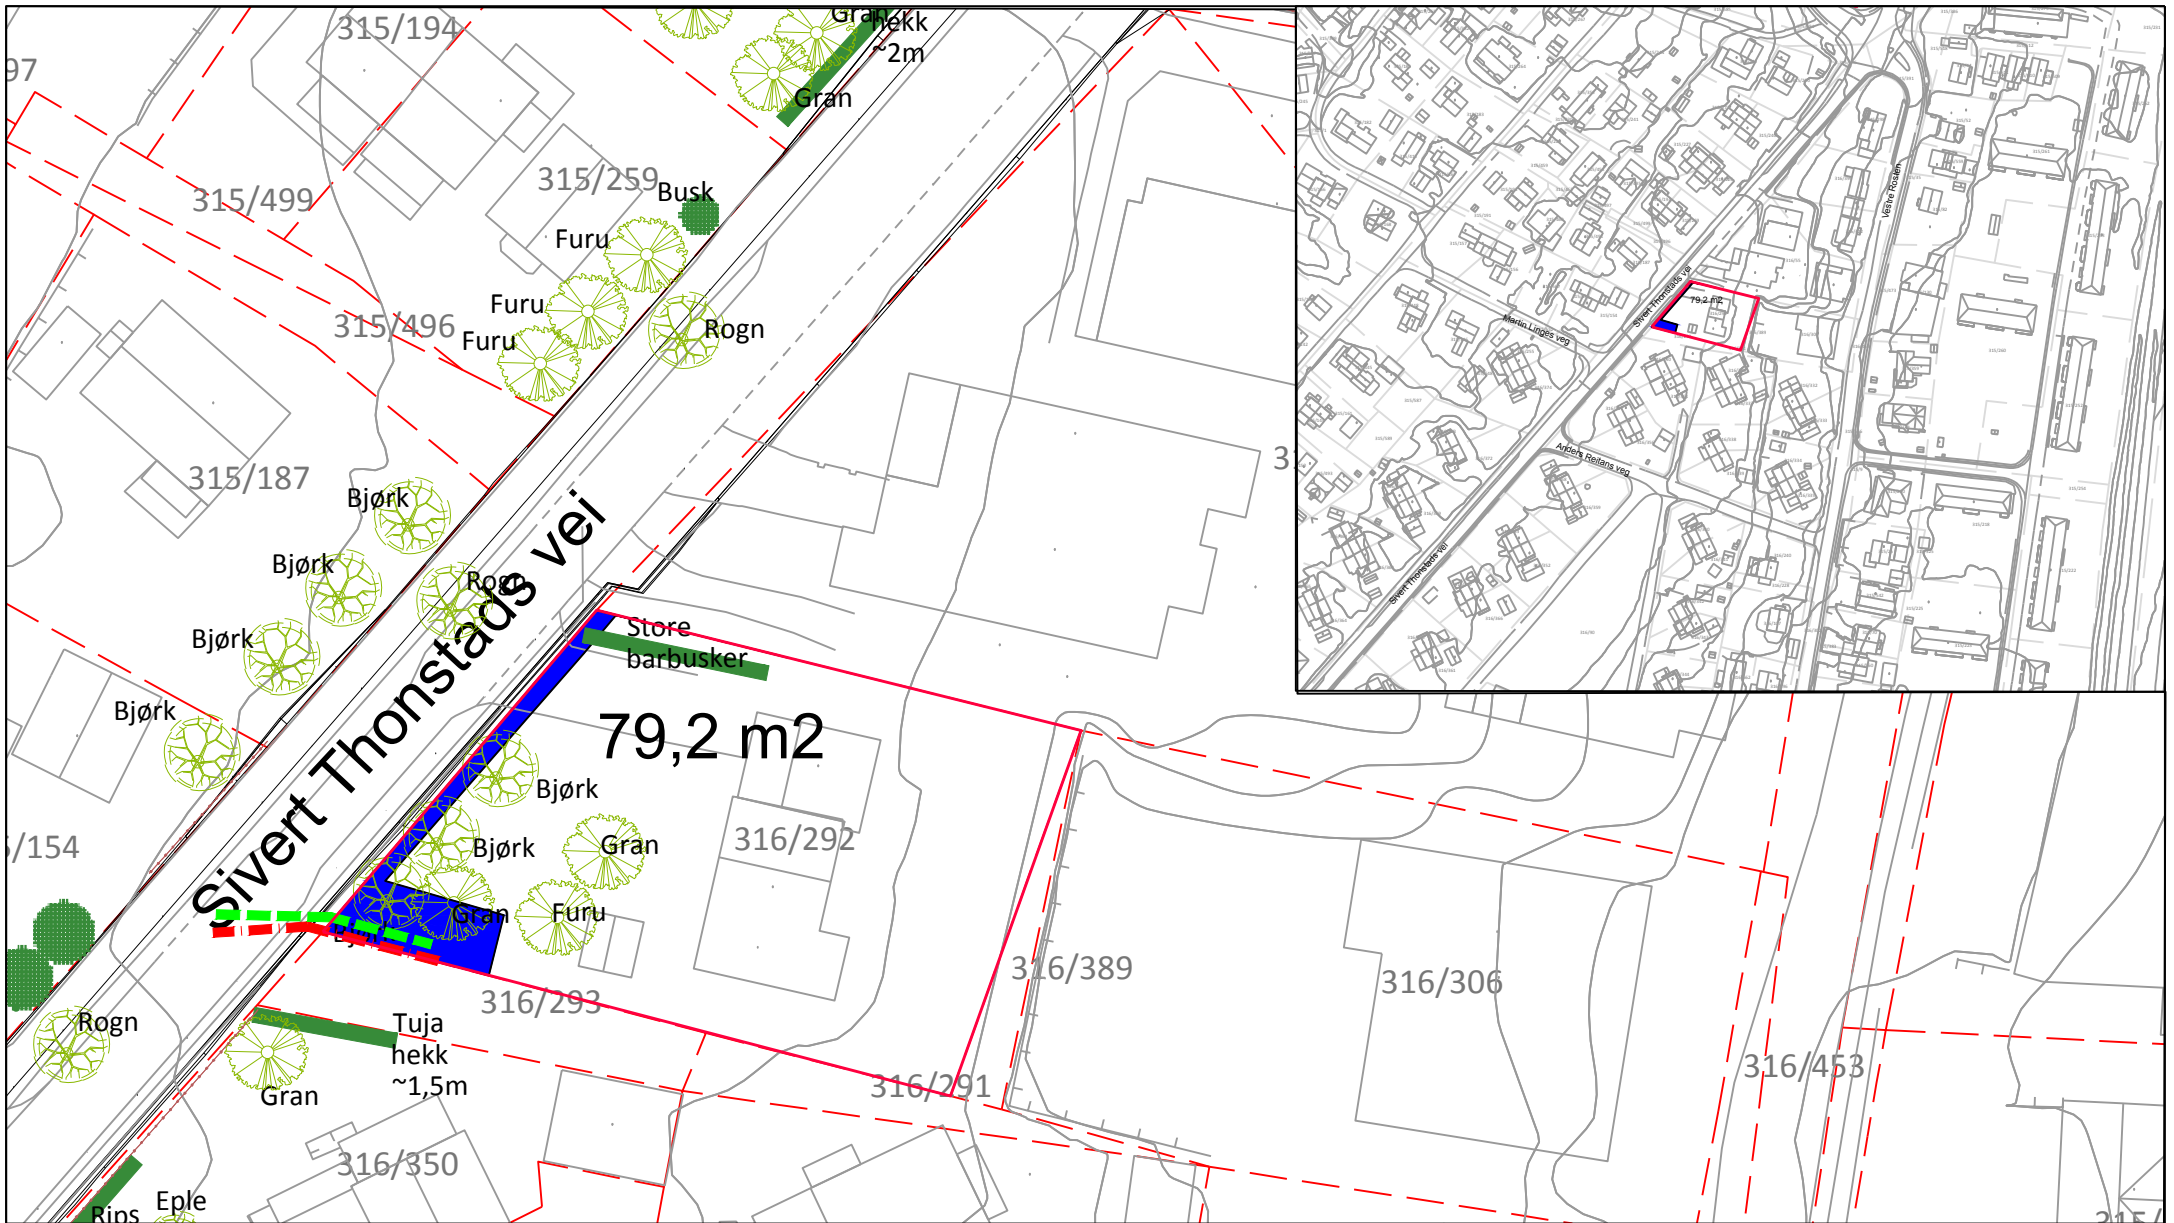

Tegnforklaring


- Behov for off. erverv
- Eks. off. veg på privat grunn
- Midlertidig anleggsområde
- 316/292 Gårds-/ og bruksnummer
- Eksisterende eiendomsgrense
- Utskifting av rør
- Eksisterende gjerde
- Eksisterende tre
- Eksisterende hekk/buskekke
- Eksisterende busk

Grunnervervliste

Gnr./Bnr.	Hjemmelshaver(e)	Adresse	Permanent erverv	Midlertidig beslag
316/292	Jomar Skottvoll	Sivert Thonstads vei 27	0	79,2 m2

Merknader:

Revisjon	Revisjonen gjelder	Utorb	Kontr	Godkjent	Rev. dato
		Tegningsdato: 25.01.2018 Bestiller: Miljøpakken Produsert for: Trondheim kommune Produsert av: RAMBOLL Prosjektnummer: 92230006 Prosjektfasennummer: Regulering Arkivreferanse: Metrobuss_2017 Målestokk A1-format: 1:500 Koordinatsystem: EUREF89UTM32/NN2000			
Sivert Thonstads vei Metrobuslinje M1 Tiltakstype: Strekning Regulering		Utarbeidet av: CHFU Kontrollert av: EGLTRH Godkjent av: EGLTRH Konsulentarkiv: 1350025525 Tegningsnummer / revisjonsbokstav: W220			

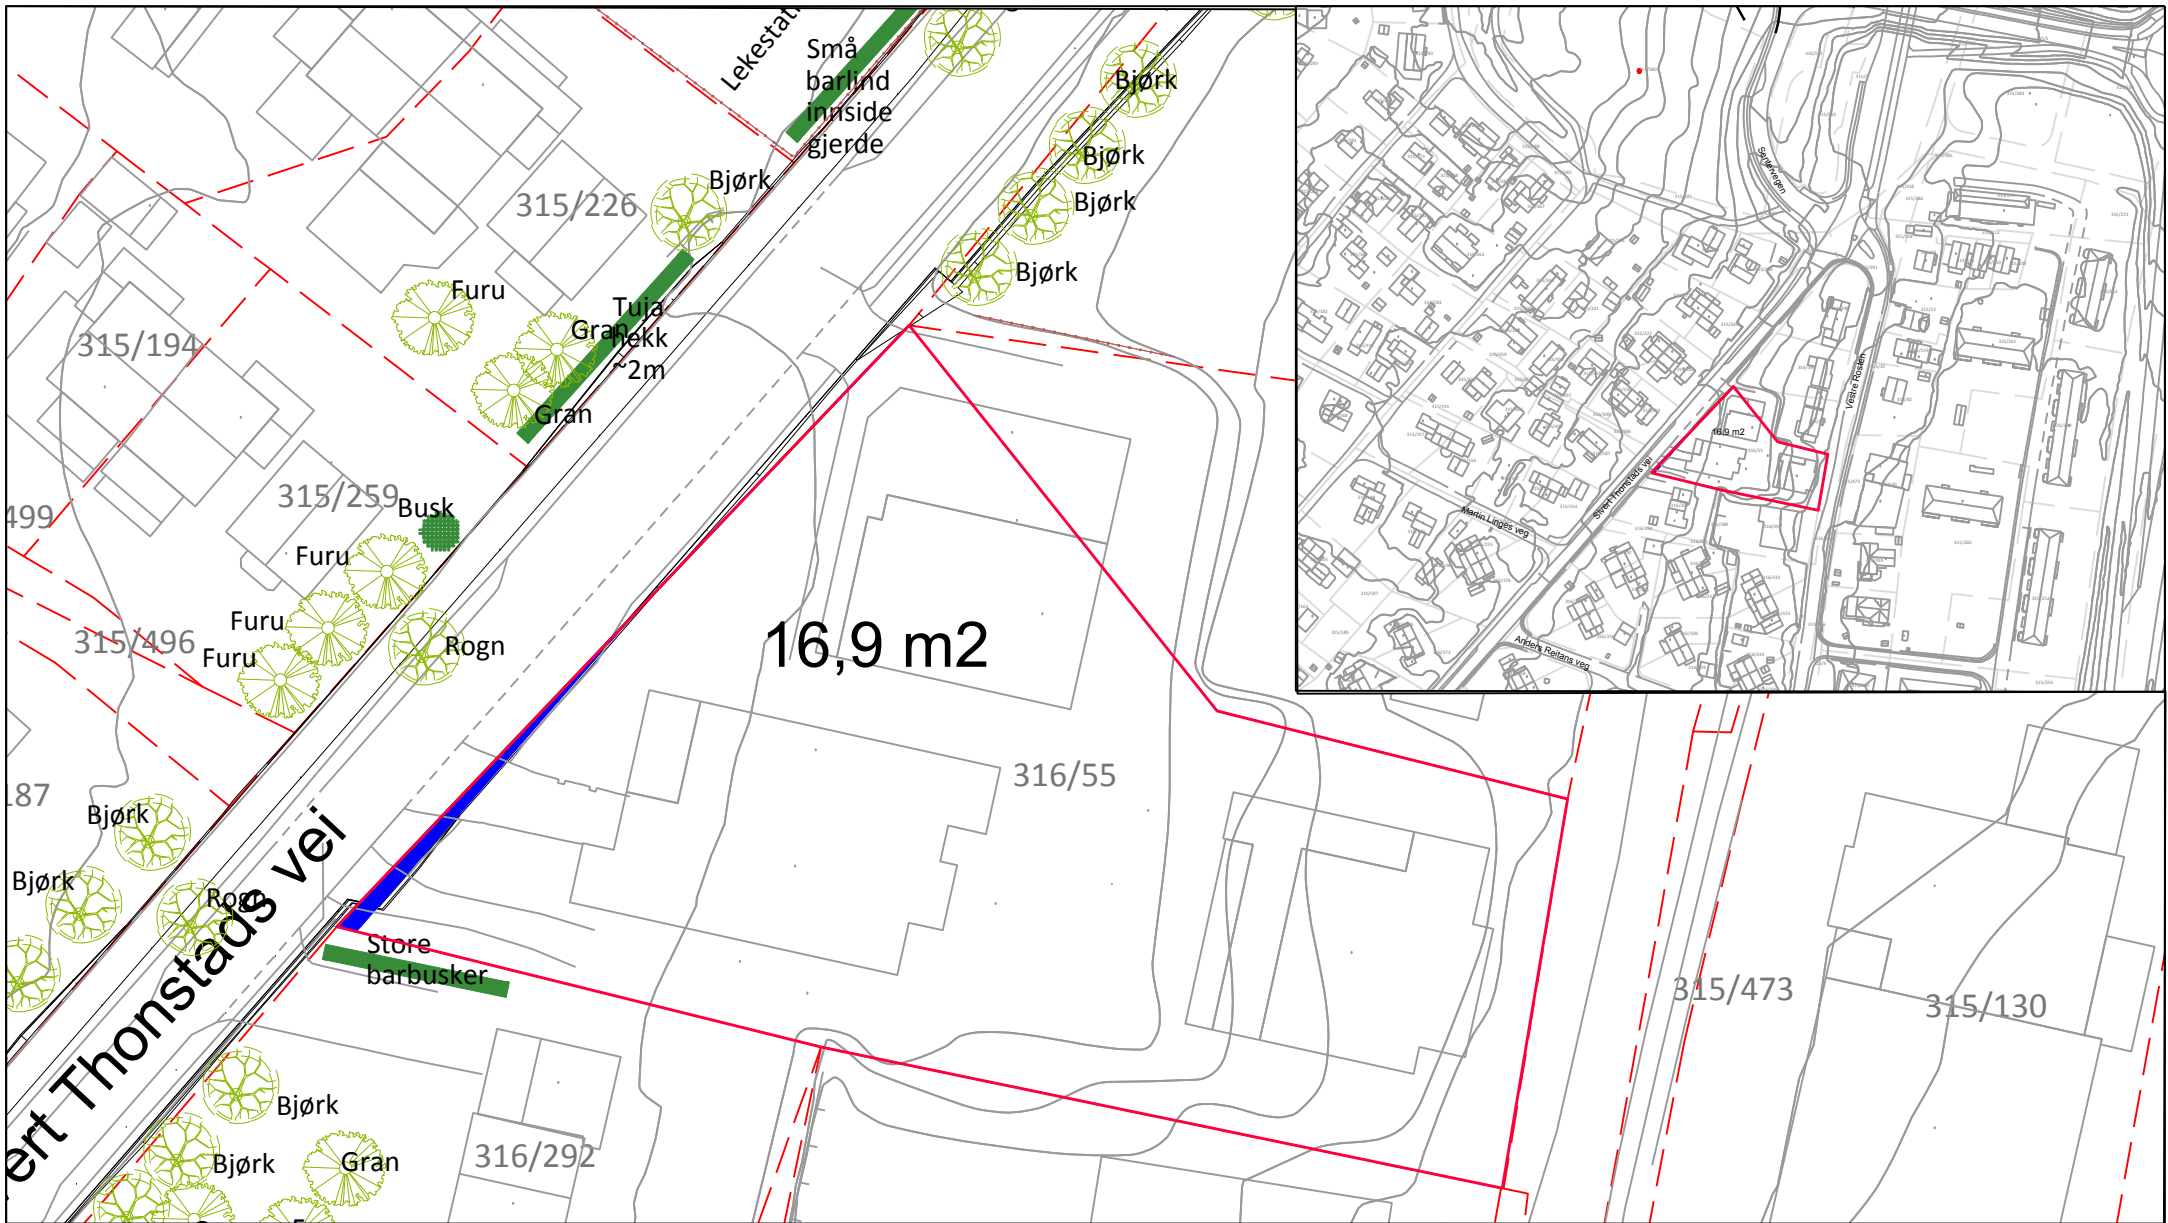

Tegnforklaring


- Behov for off. erverv
- Eks. off. veg på privat grunn
- Midlertidig anleggsområde
- 316/55 Gårds- / og bruksnummer
- Eksisterende eiendomsgrense
- Utskifting av rør
- Eksisterende gjerde
- Eksisterende tre
- Eksisterende hekk/buskrekke
- Eksisterende busk

Grunnervervliste

Gnr./Bnr.	Hjemmelshaver(e)	Adresse	Permanent erverv	Midlertidig beslag
316/55	Sameiet Ordførerenes Nye Hage	Sivert Thonstads vei 29	0	16,9 m2

Merknader:

Revisjon	Revisjonen gjelder	Utbort	Kontr	Godkjent	Rev. dato
Sivert Thonstads vei Metrobuslinje M1 Tiltakstype: Strekning Regulering					
Utarbeidet av	Kontrollert av	Godkjent av	Konsulentarkiv		
CHFV	EGLTRH	EGLTRH	1350025525		
		Tegningsnummer / revisjonsbokstav		W221	

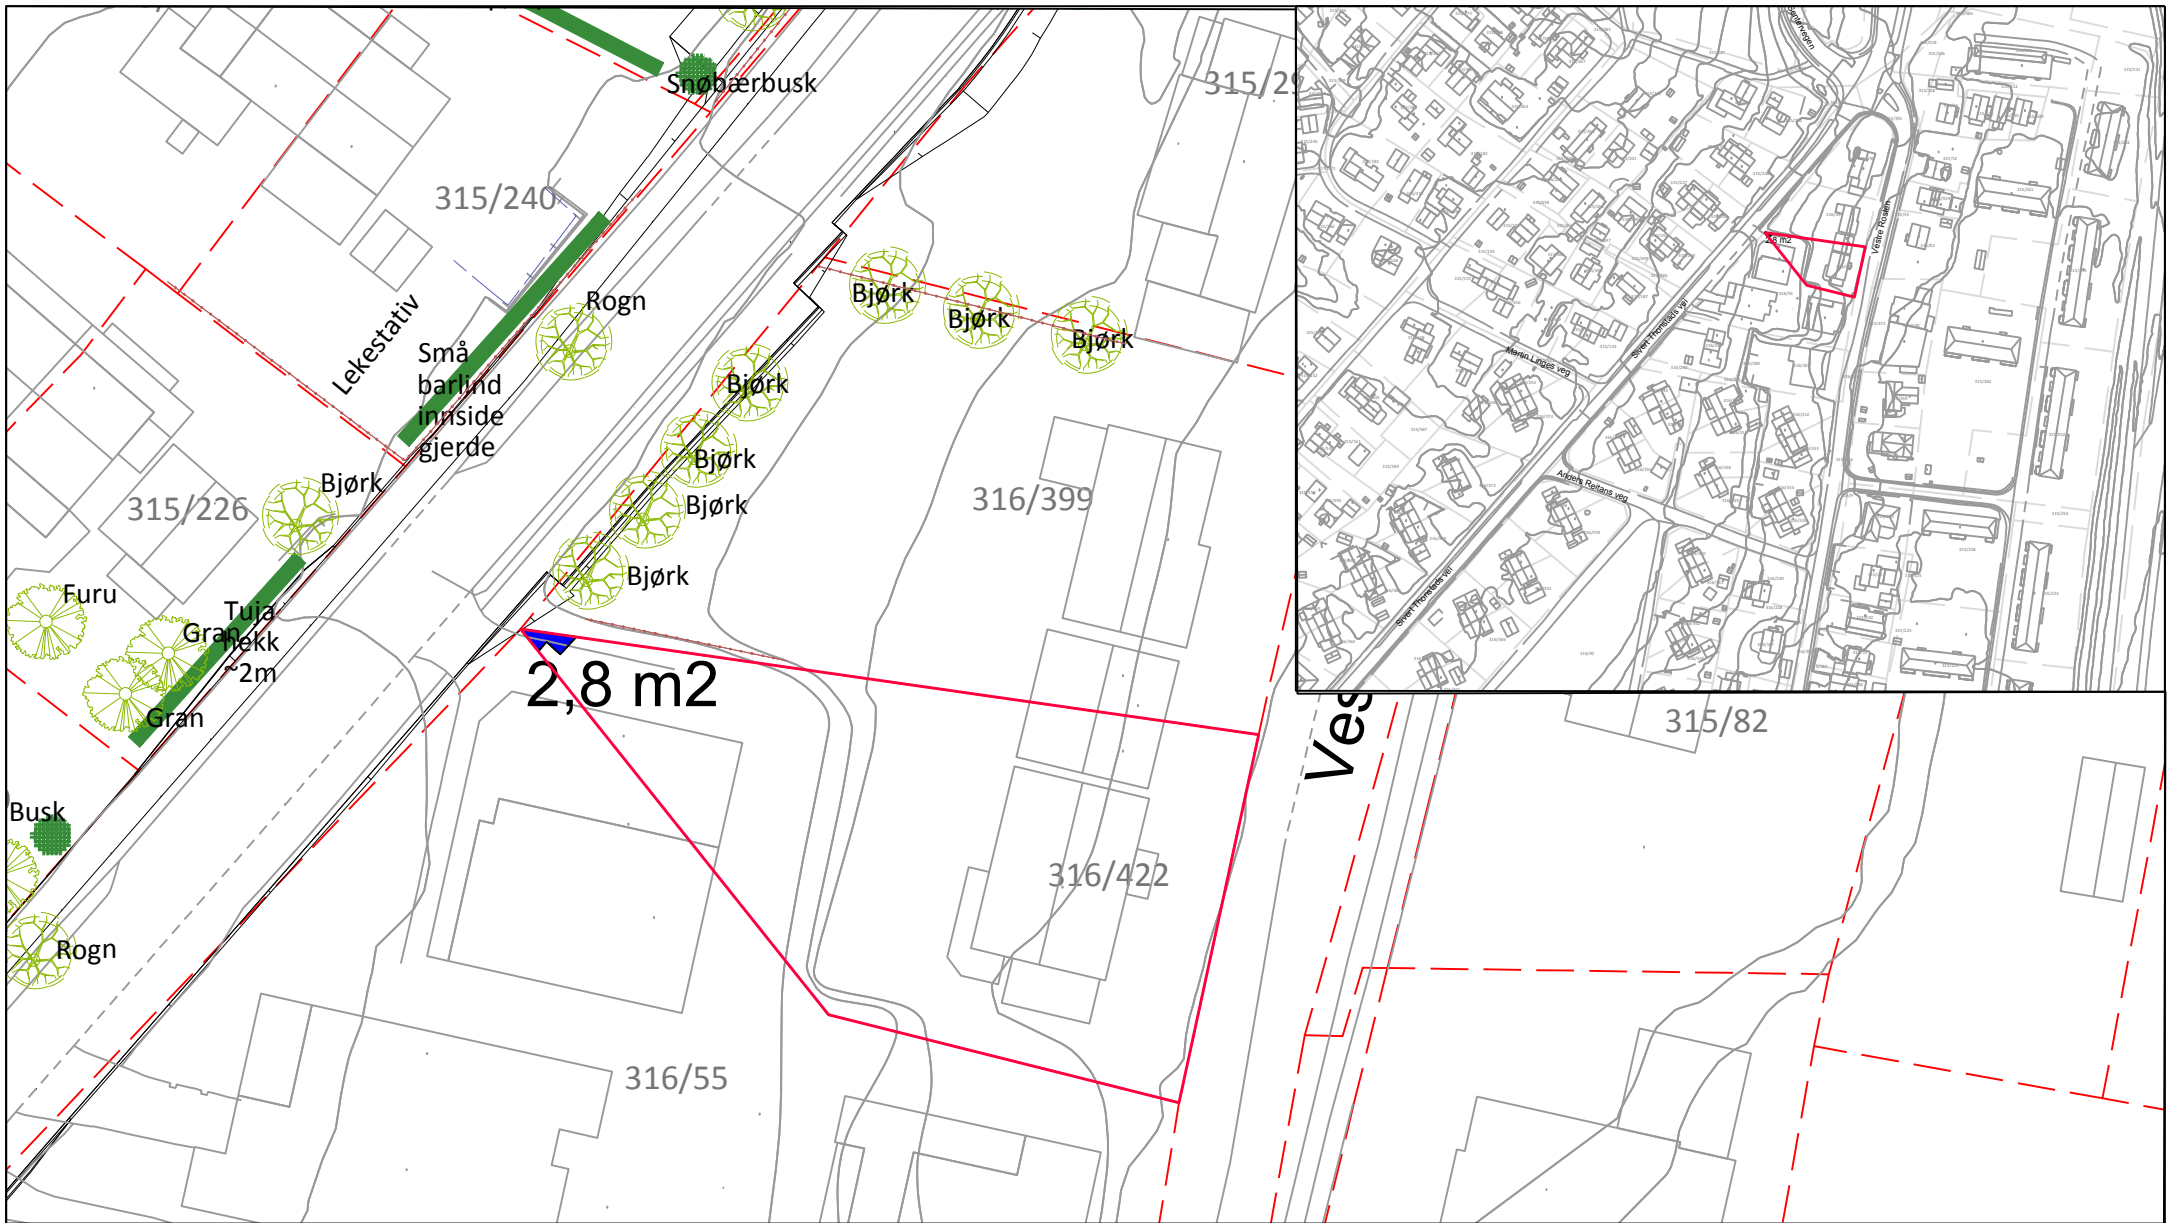

Tegnforklaring

- Behov for off. erverv
- Eks. off. veg på privat grunn
- Midlertidig anleggsområde
- 316/422 Gårds- og bruksnummer
- Eksisterende eiendomsgrense
- Utskifting av rør
- Eksisterende gjerde
- Eksisterende tre
- Eksisterende hekk/buskrekke
- Eksisterende busk


Grunnervervliste

Gnr./Bnr.	Hjemmelshaver(e)	Adresse	Permanent erverv	Midlertidig beslag
316/422	Kjell Fløttum Mona Janne Fløttum	Vestre Rosten 58	0	2,8 m2

Merknader:

- Koordinatsystem: ETRS89/UTM zone 32N, Høydegrunnlag: NN2000

Revisjon	Revisjonen gjelder	Utbort	Kontr	Godkjent	Rev. dato
		Tegningsdato	25.01.2018		
		Bestiller	Miljøpakken		
Sivert Thonstads vei Metrobuslinje M1 Tiltakstype: Strekning Regulering		Produisert for	Trondheim kommune		
		Produisert av	RAMBOLL		
Utarbeidet av CHFU		Prosjektnummer	92230006		
		Prosjektfasennummer	Regulering		
Kontrollert av EGLTRH		Arkivreferanse	Metrobuss_2017		
		Målestokk A1-format	1:500		
Godkjent av EGLTRH		Koordinatsystem	EUREF89UTM32/NN2000		
		Tegningsnummer / revisjonsbokstav	W222		
Konsulentarkiv 1350025525					

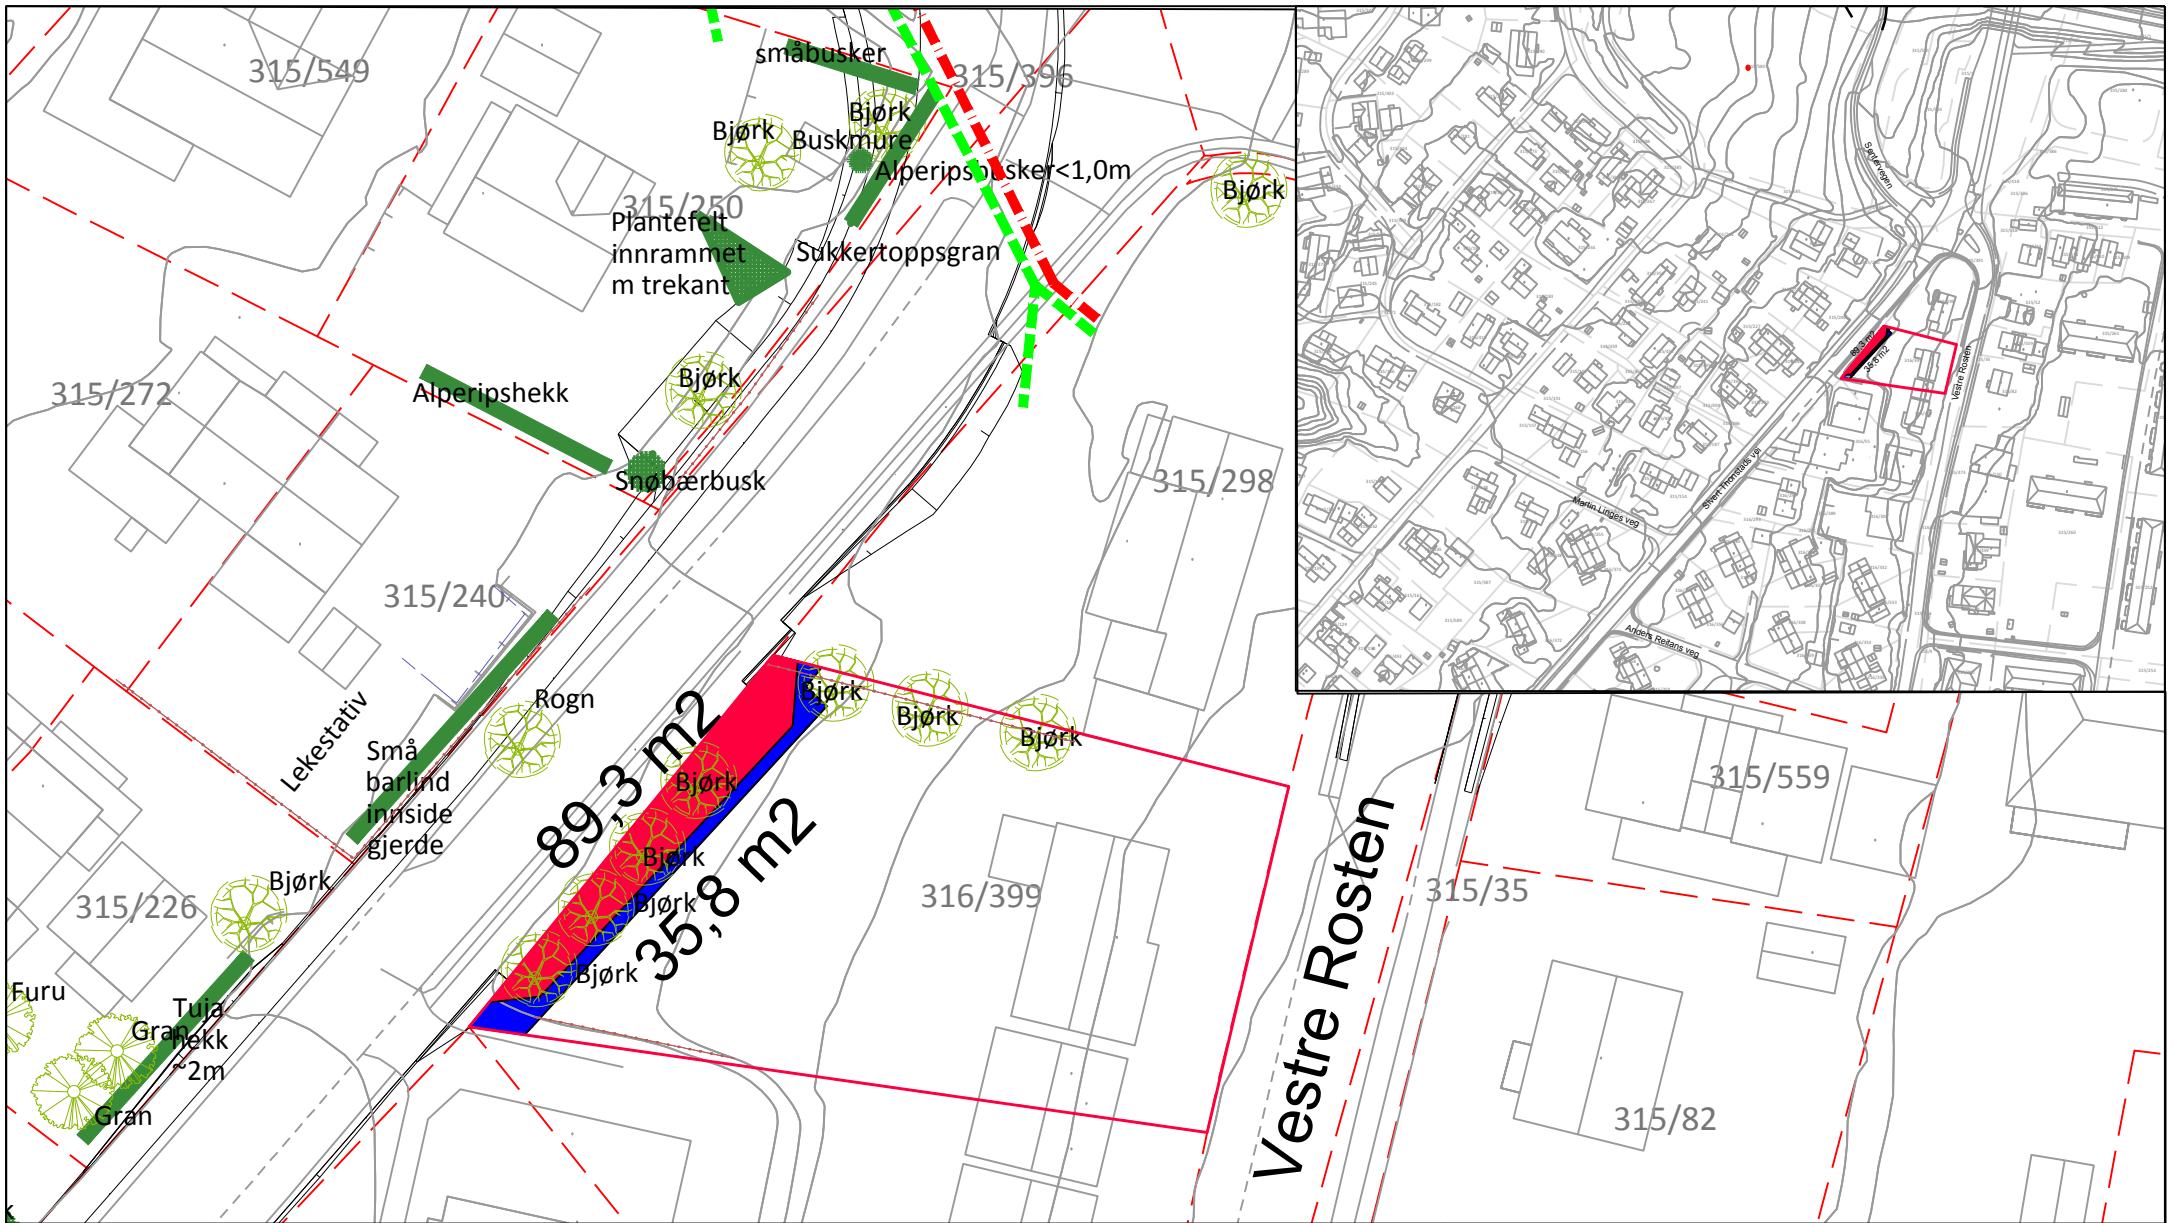

Tegnforklaring

- Behov for off. erverv
- Eks. off. veg på privat grunn
- Midlertidig anleggsområde
- 316/399 Gårds- og bruksnummer
- Eksisterende eiendomsgrense
- Utskifting av rør
- Eksisterende gjerde
- Eksisterende tre
- Eksisterende hekk/buskrekke
- Eksisterende busk


Grunnervervliste

Gnr./Bnr.	Hjemmelshaver(e)	Adresse	Permanent erverv	Midlertidig beslag
316/399	Bodil Nordstein	Vestre Rosten 60	89,3 m2	35,8 m2

Merknader:

Revisjon	Revisjonen gjelder	Utarb	Kontr	Godkjent	Rev. dato
1	Sivert Thonstads vei Metrobuslinje M1 Tiltakstype: Strekning Regulering				
		Tegningsdato	09.02.2018		
		Bestiller	Miljøpakken		
		Produsert for	Trondheim kommune		
		Produsert av	RAMBOLL		
		Prosjektnummer	92230006		
Prosjektfasennummer	Regulering				
Arkivreferanse	Metrobuss_2017				
Målestokk A1-format	1:500				
Koordinatsystem	EUREF89UTM32/NN2000				
Utarbeidet av	Kontrollert av	Godkjent av	Konsulentarkiv	Tegningsnummer / revisjonsbokstav	
CHFV	EGLTRH	EGLTRH	1350025525	W223	

- Koordinatsystem: ETRS89/UTM zone 32N, Høydegrunnlag: NN2000

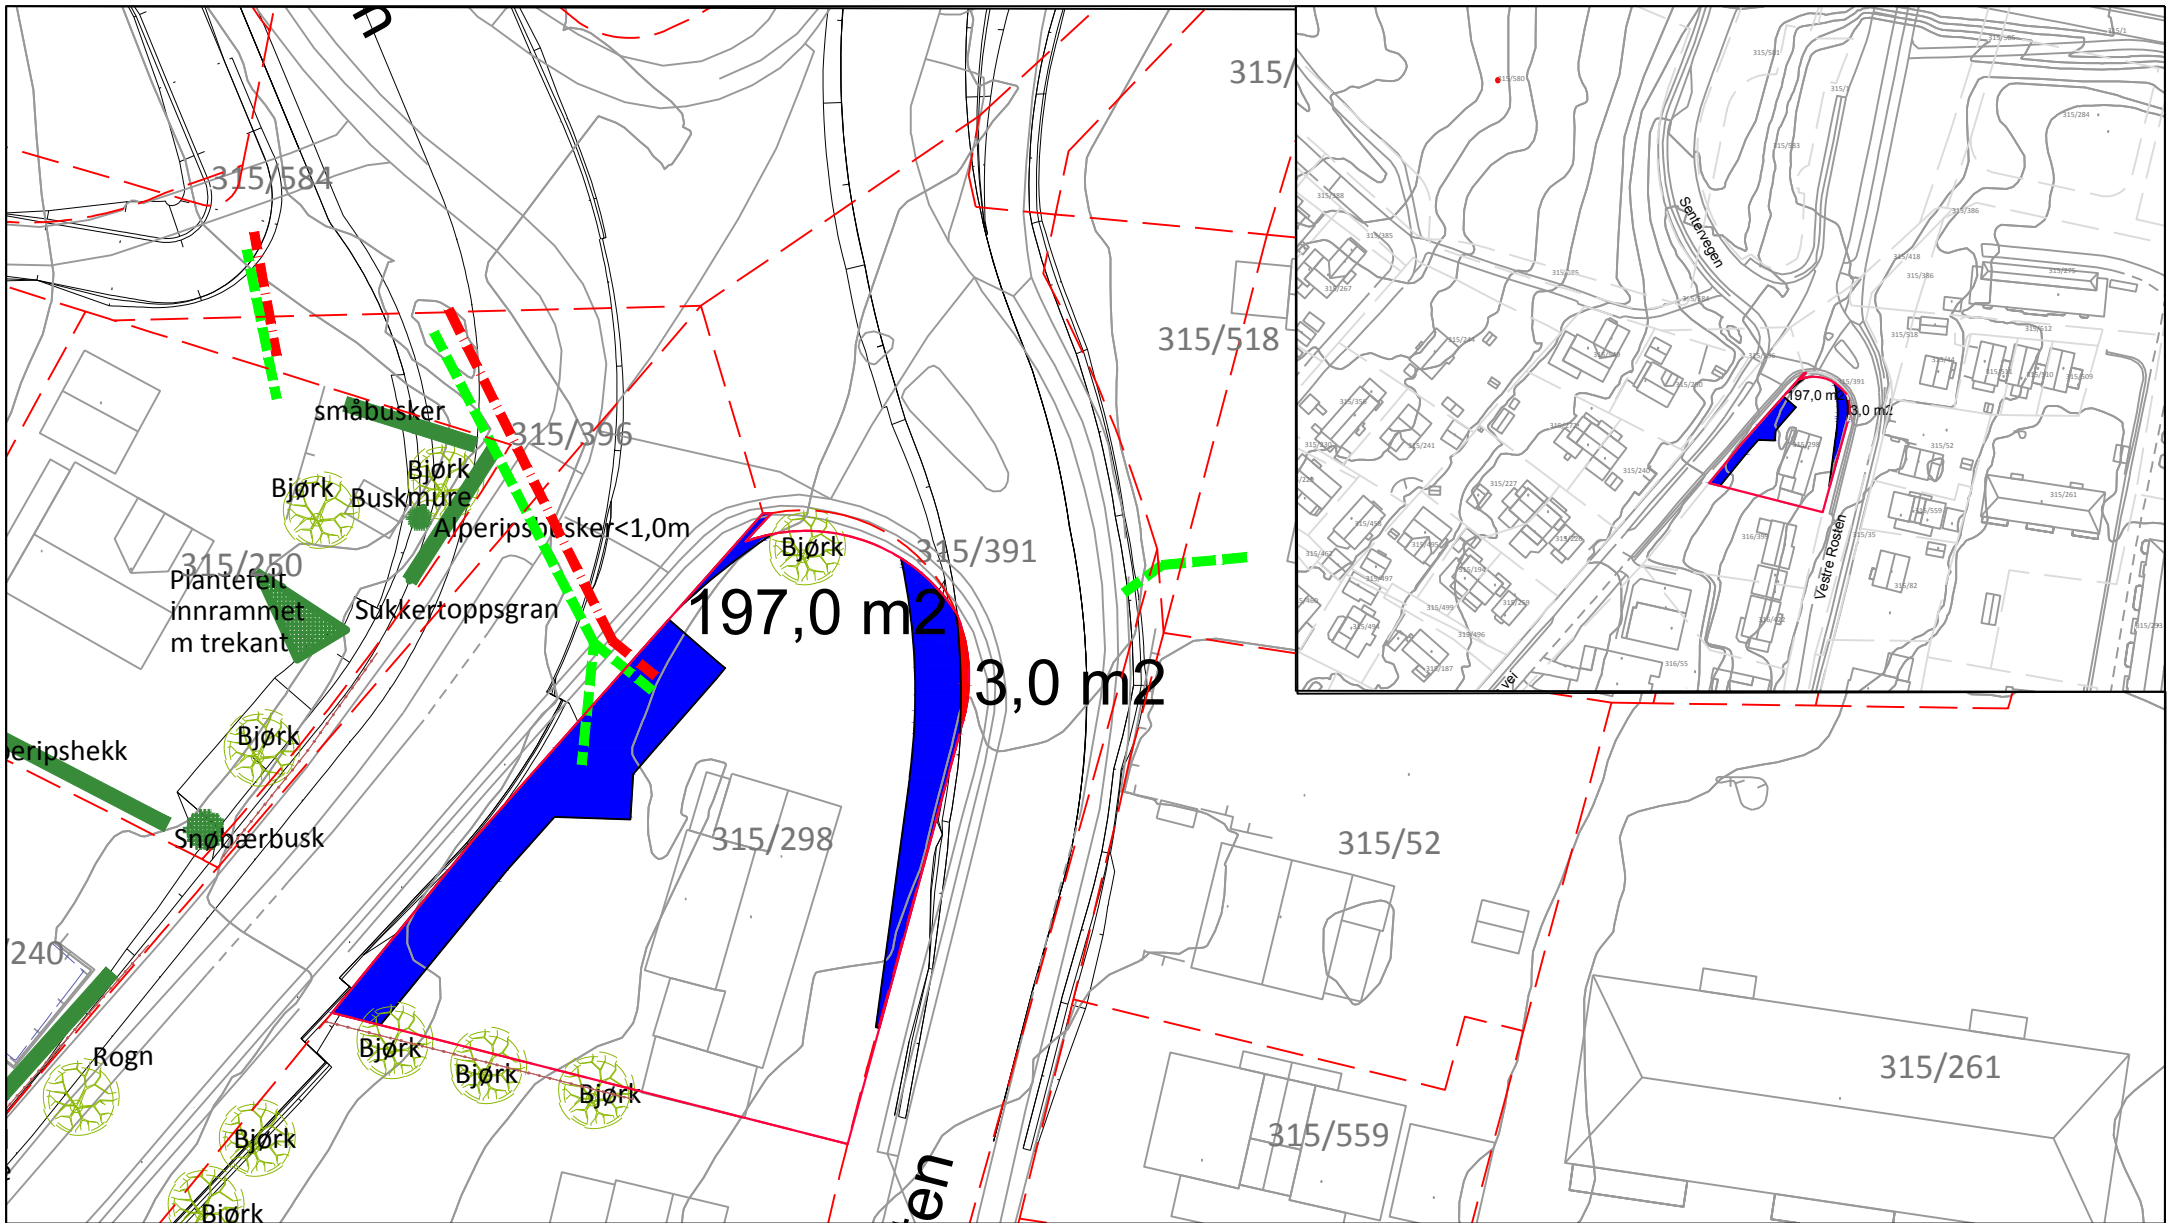

Tegnforklaring



	Behov for off. erverv		Utskifting av rør
	Eks. off. veg på privat grunn		Eksisterende gjerde
	Midlertidig anleggsområde		Eksisterende tre
315/298	Gårds- og bruksnummer		Eksisterende hekk/buskekke
	Eksisterende eiendomsgrense		Eksisterende busk

Grunnervervliste

Gnr./Bnr.	Hjemmelshaver(e)	Adresse	Permanent erverv	Midlertidig beslag
315/298	Arne Asen	Sivert Thonstads vei 35	3,0 m2	197,0 m2
Merknader:				

Revisjon	Revisjonen gjelder	Utarb	Kontr	Godkjent	Rev. dato
TRONDHEIM KOMMUNE Miljøpakken		Tegningsdato: 29.01.2018 Bestiller: Miljøpakken Produisert for: Trondheim kommune Produisert av: RAMBØLL Prosjektnummer: 92230006 Prosjektfasennummer: Regulering Arkivreferanse: Metrobuss_2017 Målestokk A1-format: 1:500 Koordinatsystem: EUREF89UTM32/NN2000			
Sivert Thonstads vei Metrobuslinje M1 Tiltakstype: Strekning Regulering		Utarbeidet av: CHFU Kontrollert av: EGLTRH Godkjent av: EGLTRH Konsulentarkiv: 1350025525 Tegningsnummer / revisjonsbokstav: W224			

- Koordinatsystem: ETRS89/UTM zone 32N, Høydegrunnlag: NN2000

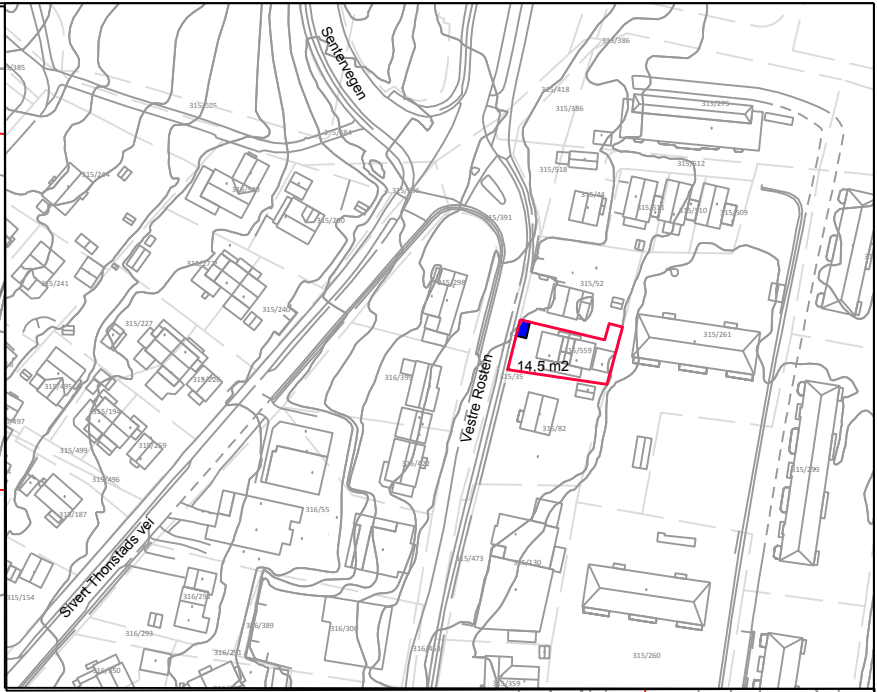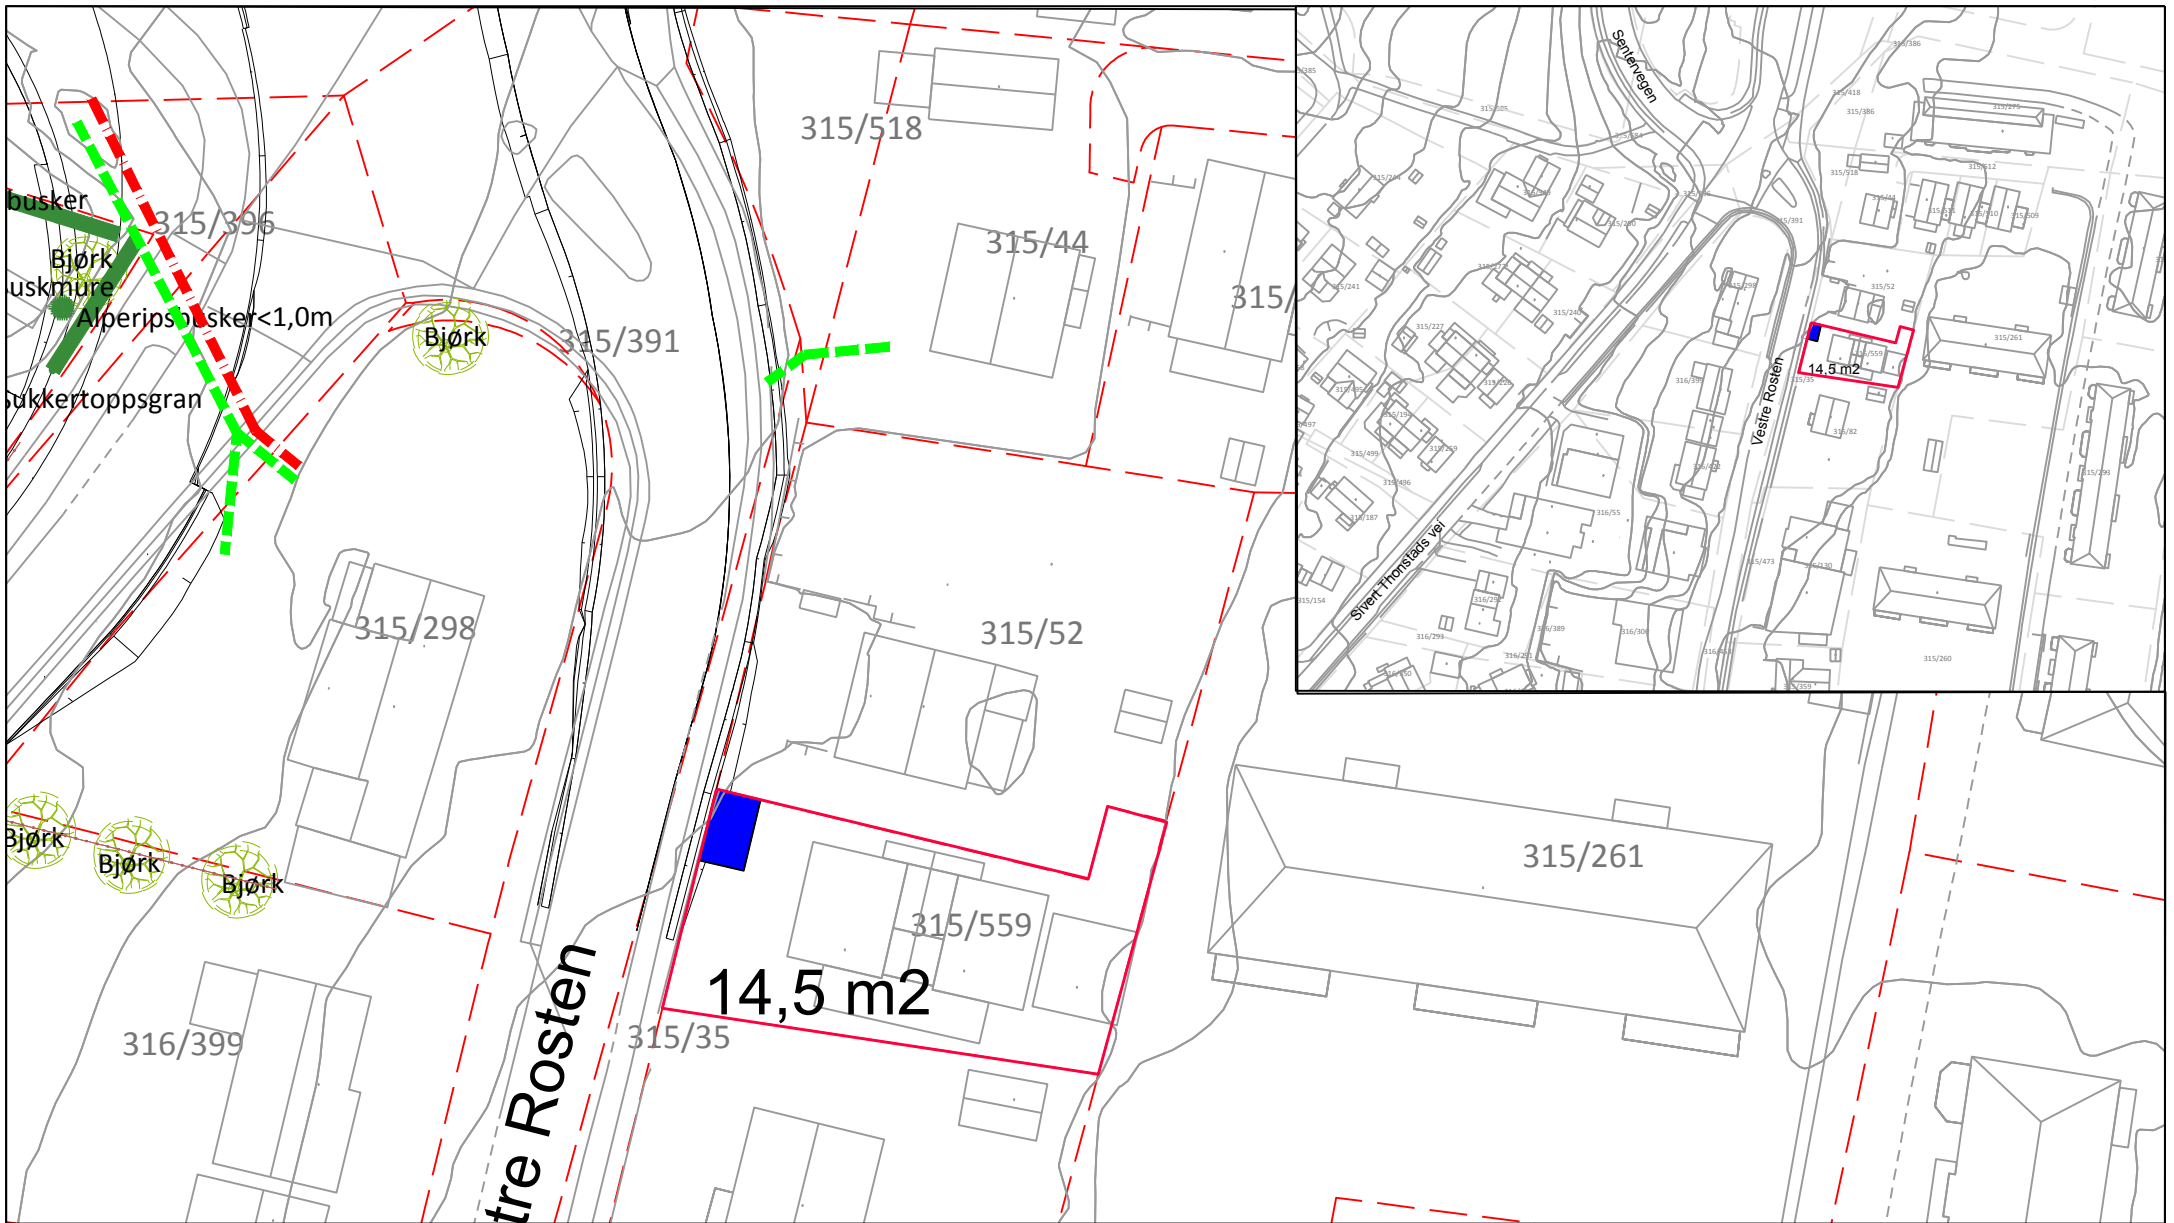

Tegnforklaring


	Behov for off. erverv		Utskifting av rør
	Eks. off. veg på privat grunn		Eksisterende gjerde
	Midlertidig anleggsområde		Eksisterende tre
315/559	Gårds- og bruksnummer		Eksisterende hekk/buskekke
	Eksisterende eiendomsgrense		Eksisterende busk

Grunnervervliste

Gnr./Bnr.	Hjemmelshaver(e)	Adresse	Permanent erverv	Midlertidig beslag
315/559	Kjersti Fossum Nydal Espen Sivertsen Per Kristian Fjellby Stine Lilleborge	Vestre Rosten 65	0	14,5 m2
Merknader:				

Revisjon	Revisjonen gjelder	Utarb	Kontr	Godkjent	Rev. dato
		Tegningsdato: 25.01.2018 Bestiller: Miljøpakken Produsert for: Trondheim kommune Produsert av: RAMBOLL Prosjektnummer: 92230006 Prosjektfasennummer: Regulering Arkivreferanse: Metrobuss_2017 Målestokk A1-format: 1:500 Koordinatsystem: EUREF89UTM32/NN2000			
Sivert Thonstads vei Metrobuslinje M1 Tiltakstype: Strekning Regulering		Utarbeidet av: CHFU Kontrollert av: EGLTRH Godkjent av: EGLTRH Konsulentarkiv: 1350025525 Tegningsnummer / revisjonsbokstav: W225			

- Koordinatsystem: ETRS89/UTM zone 32N, Høydegrunnlag: NN2000

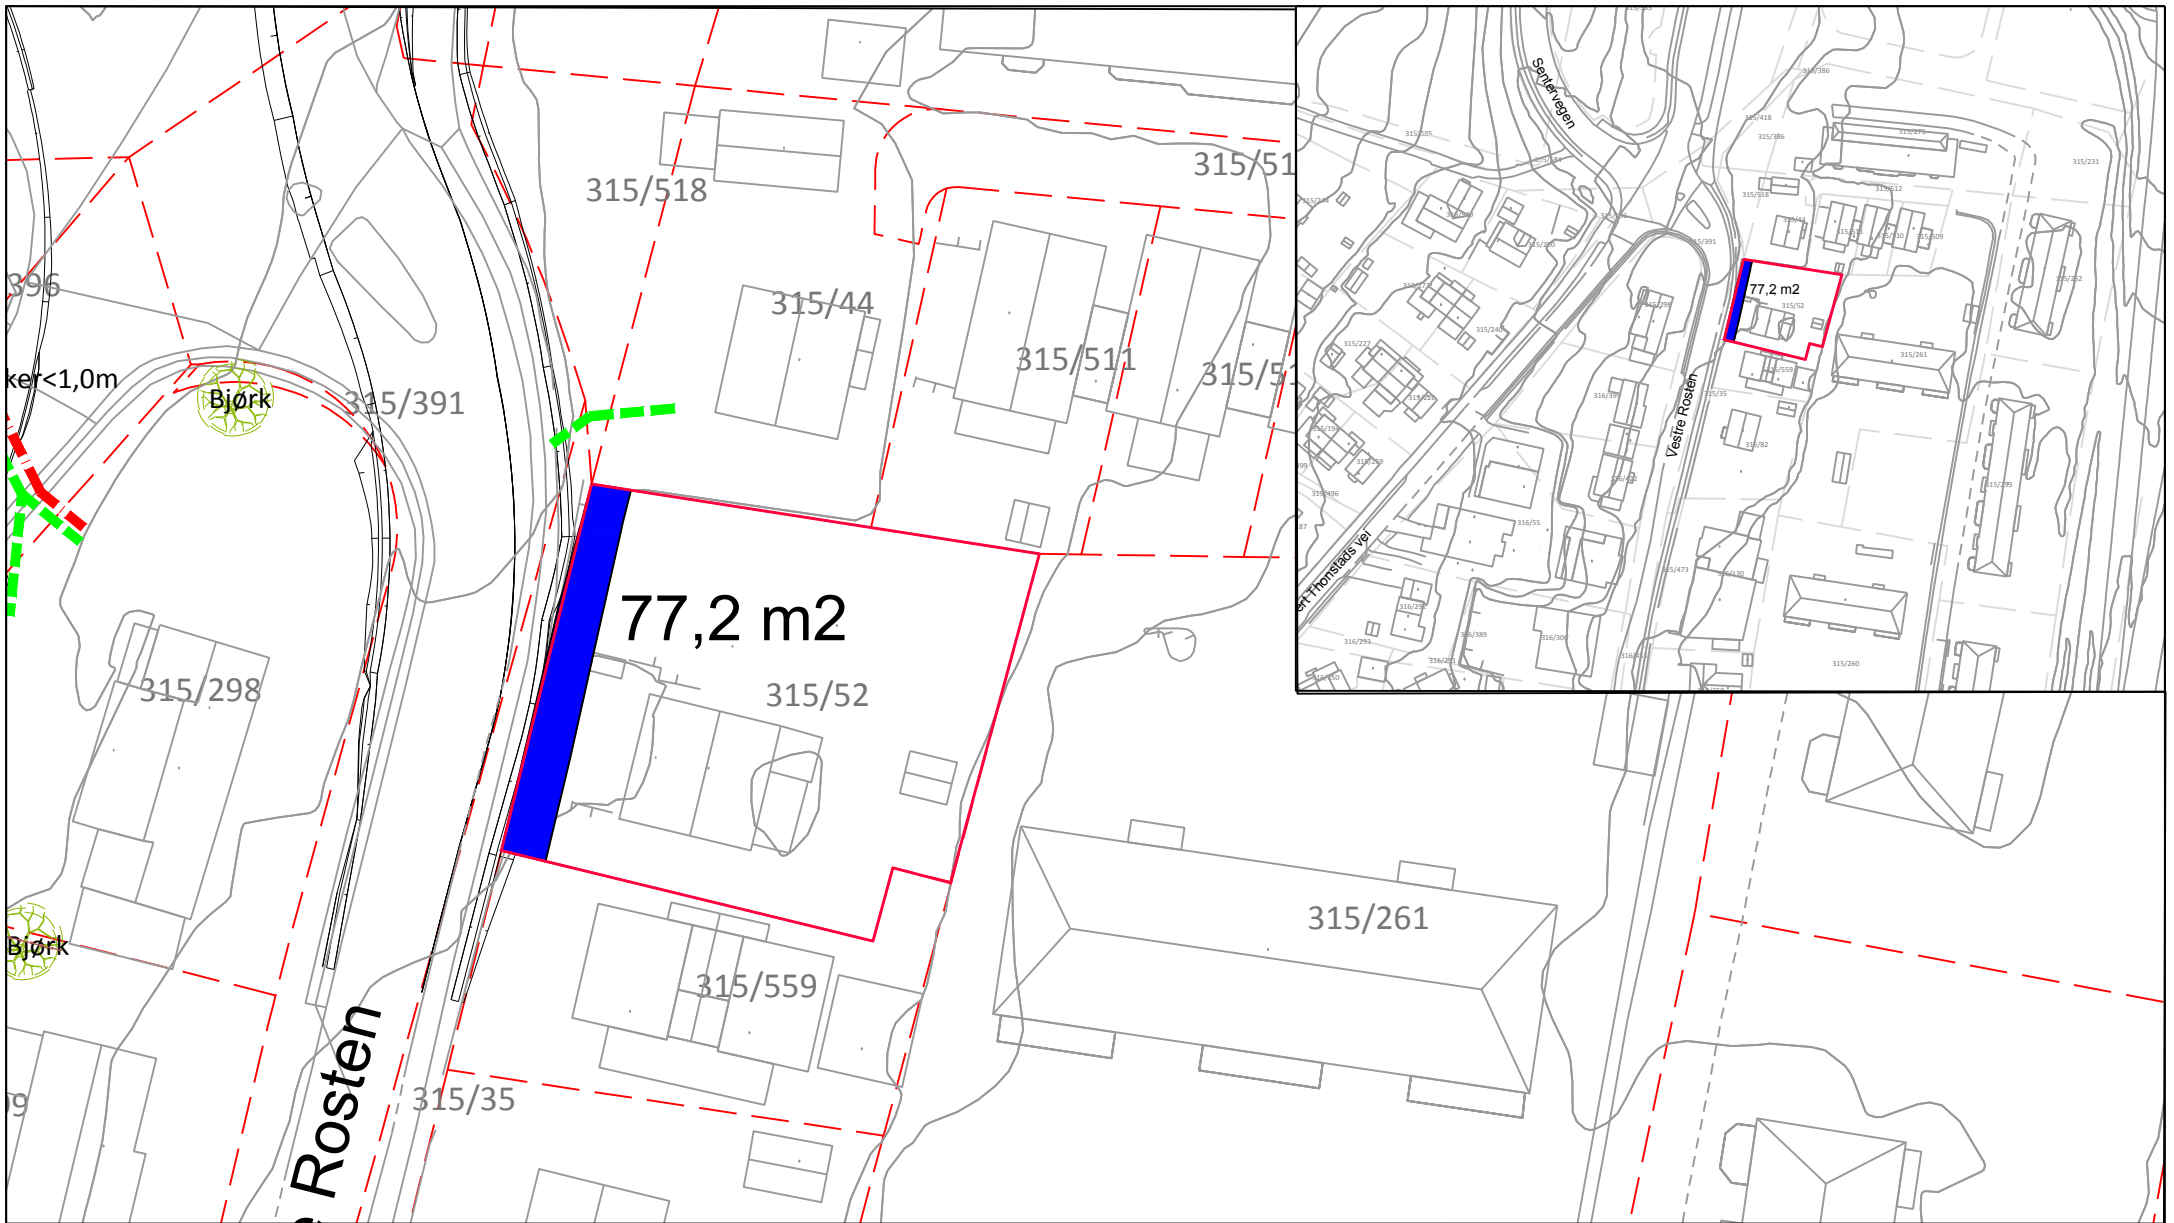

Tegnforklaring

- Behov for off. erverv
- Eks. off. veg på privat grunn
- Midlertidig anleggsområde
- 315/52 Gårds-/ og bruksnummer
- Eksisterende eiendomsgrense
- Utskifting av rør
- Eksisterende gjerde
- Eksisterende tre
- Eksisterende hekk/buskrekke
- Eksisterende busk

Grunnervervliste


Gnr./Bnr.	Hjemmelshaver(e)	Adresse	Permanent erverv	Midlertidig beslag
315/52	Laiiba Invest AS	Vestre Rosten 65C	0	77,2 m2

Merknader:

- Koordinatsystem: ETRS89/UTM zone 32N, Høydegrunnlag: NN2000

Revisjon	Revisjonen gjelder	Utb. / Kontr.	Godkjent	Rev. dato
		Tegningsdato: 25.01.2018 Bestiller: Miljøpakken Produsert for: Trondheim kommune Produsert av: RAMBOLL Prosjektnummer: 92230006 Prosjektfasennummer: Regulering Arkivreferanse: Metrobuss_2017 Målestokk A1-format: 1:500 Koordinatsystem: EUREF89UTM32/NN2000		
Utarbeidet av	Kontrollert av	Godkjent av	Konsulentarkiv	Tegningsnummer / revisjonsbokstav
CHFV	EGLTRH	EGLTRH	1350025525	W226

Sivert Thonstads vei
 Metrobuslinje M1
 Tiltakstype: Strekning
 Regulering

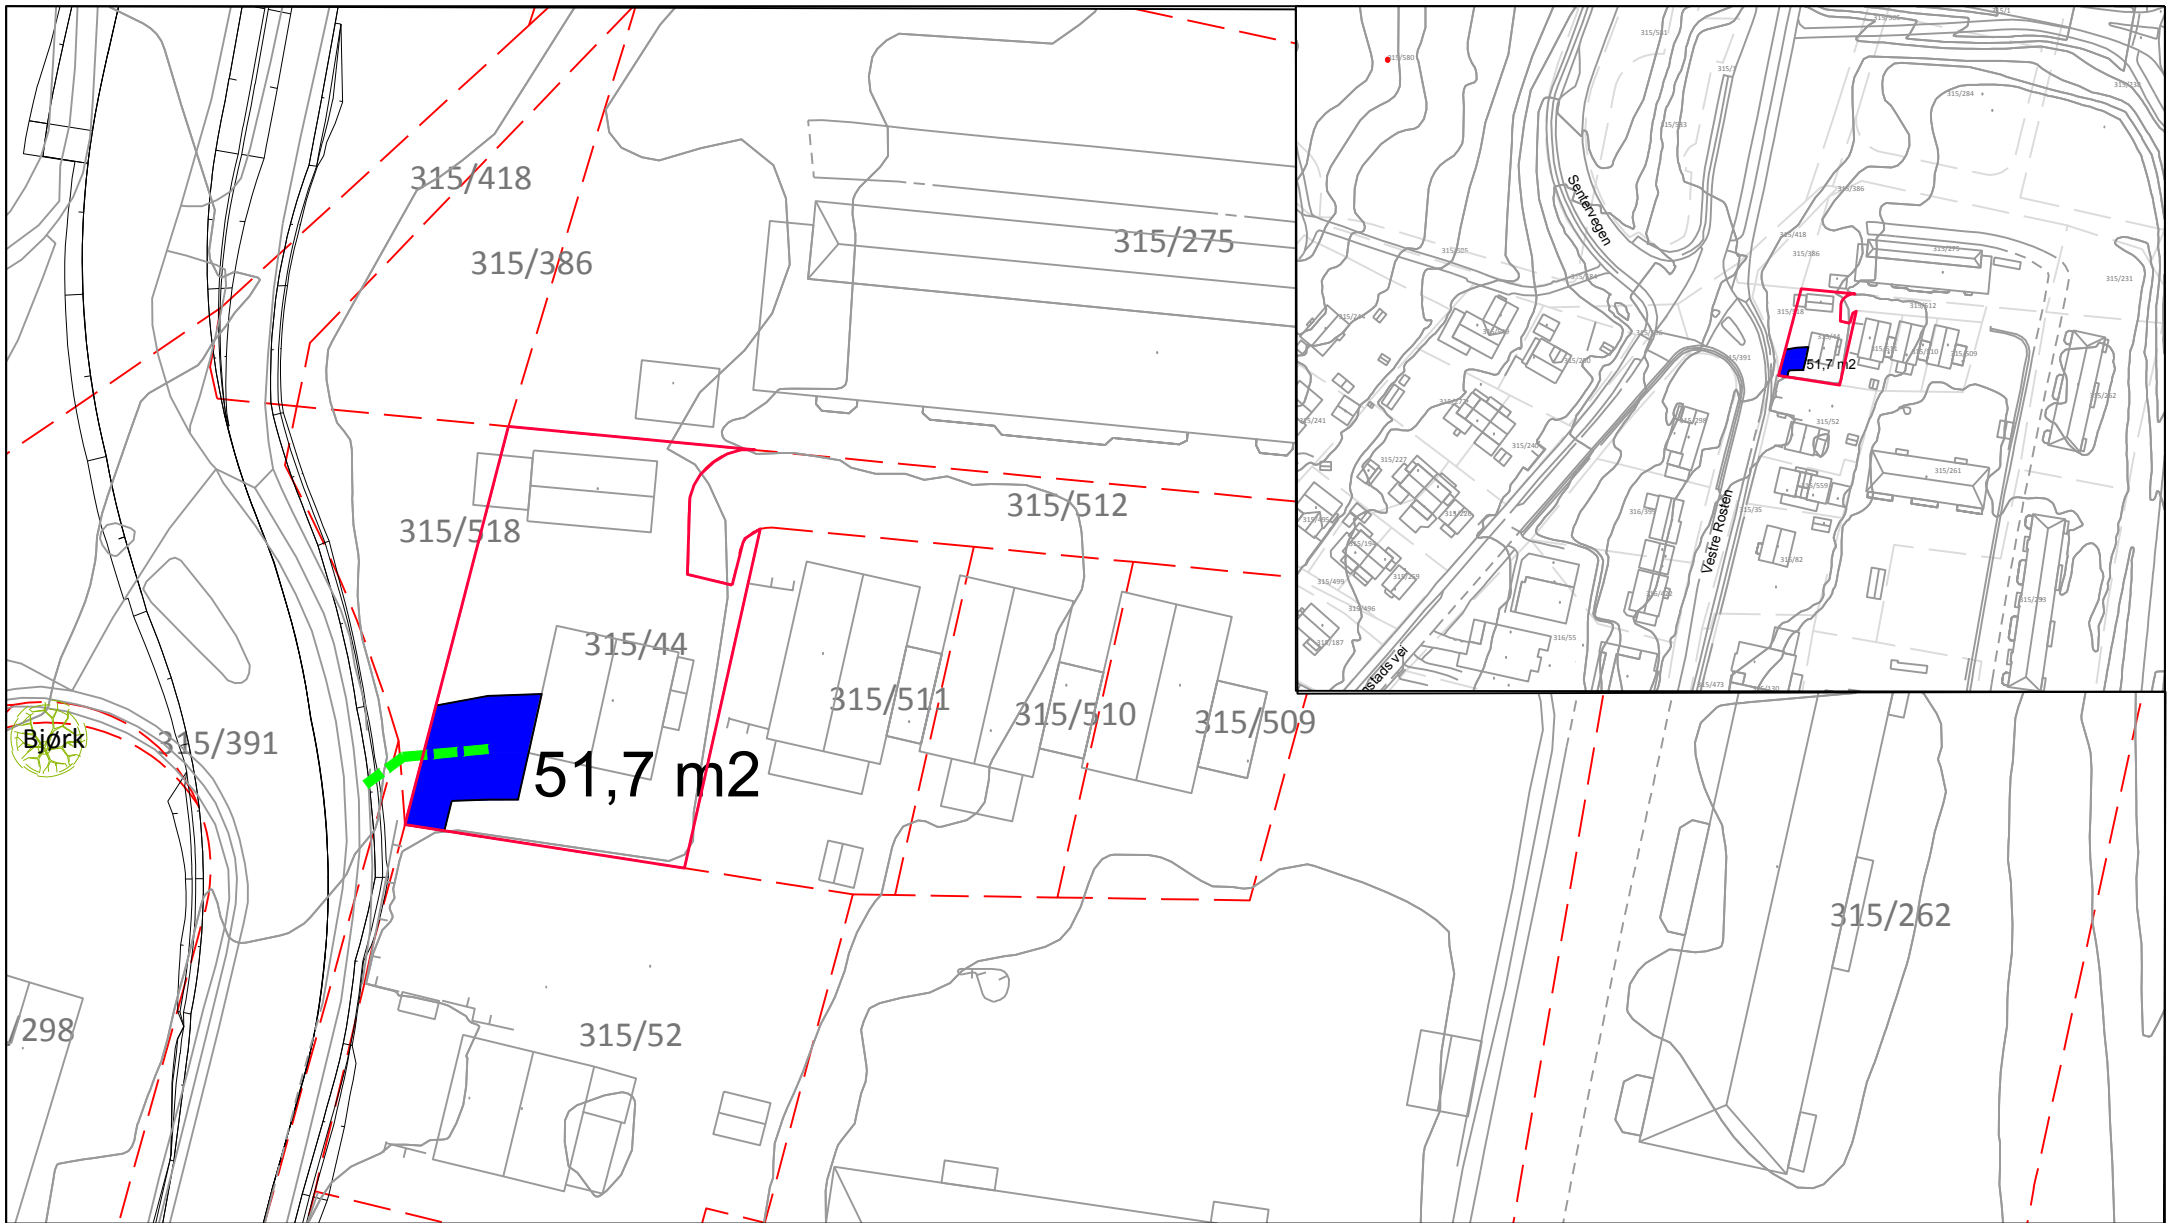

Tegnforklaring


- Behov for off. erverv
- Eks. off. veg på privat grunn
- Midlertidig anleggsområde
- 315/44 Gårds- og bruksnummer
- Eksisterende eiendomsgrense
- Utskifting av rør
- Eksisterende gjerde
- Eksisterende tre
- Eksisterende hekk/buskrekke
- Eksisterende busk

Grunnervervliste

Gnr./Bnr.	Hjemmelshaver(e)	Adresse	Permanent erverv	Midlertidig beslag
315/44	Johan Martin Hærnes	Jarveien 46	0	51,7 m2

Merknader:

Revisjon	Revisjonen gjelder	Utarb	Kontr	Godkjent	Rev. dato
TRONDHEIM KOMMUNE Miljøpakken		Tegningsdato 25.01.2018 Bestiller Miljøpakken Produsert for Trondheim kommune Produsert av RAMBOLL Prosjektnummer 92230006 Prosjektfasennummer Regulering Arkivreferanse Metrobuss_2017 Målestokk A1-format 1:500 Koordinatsystem EUREF89UTM32/NN2000			
Sivert Thonstads vei Metrobuslinje M1 Tiltakstype: Strekning Regulering		Utarbeidet av	Kontrollert av	Godkjent av	Konsulentarkiv
		CHFV	EGLTRH	EGLTRH	1350025525
		Tegningsnummer / revisjonsbokstav		W227	

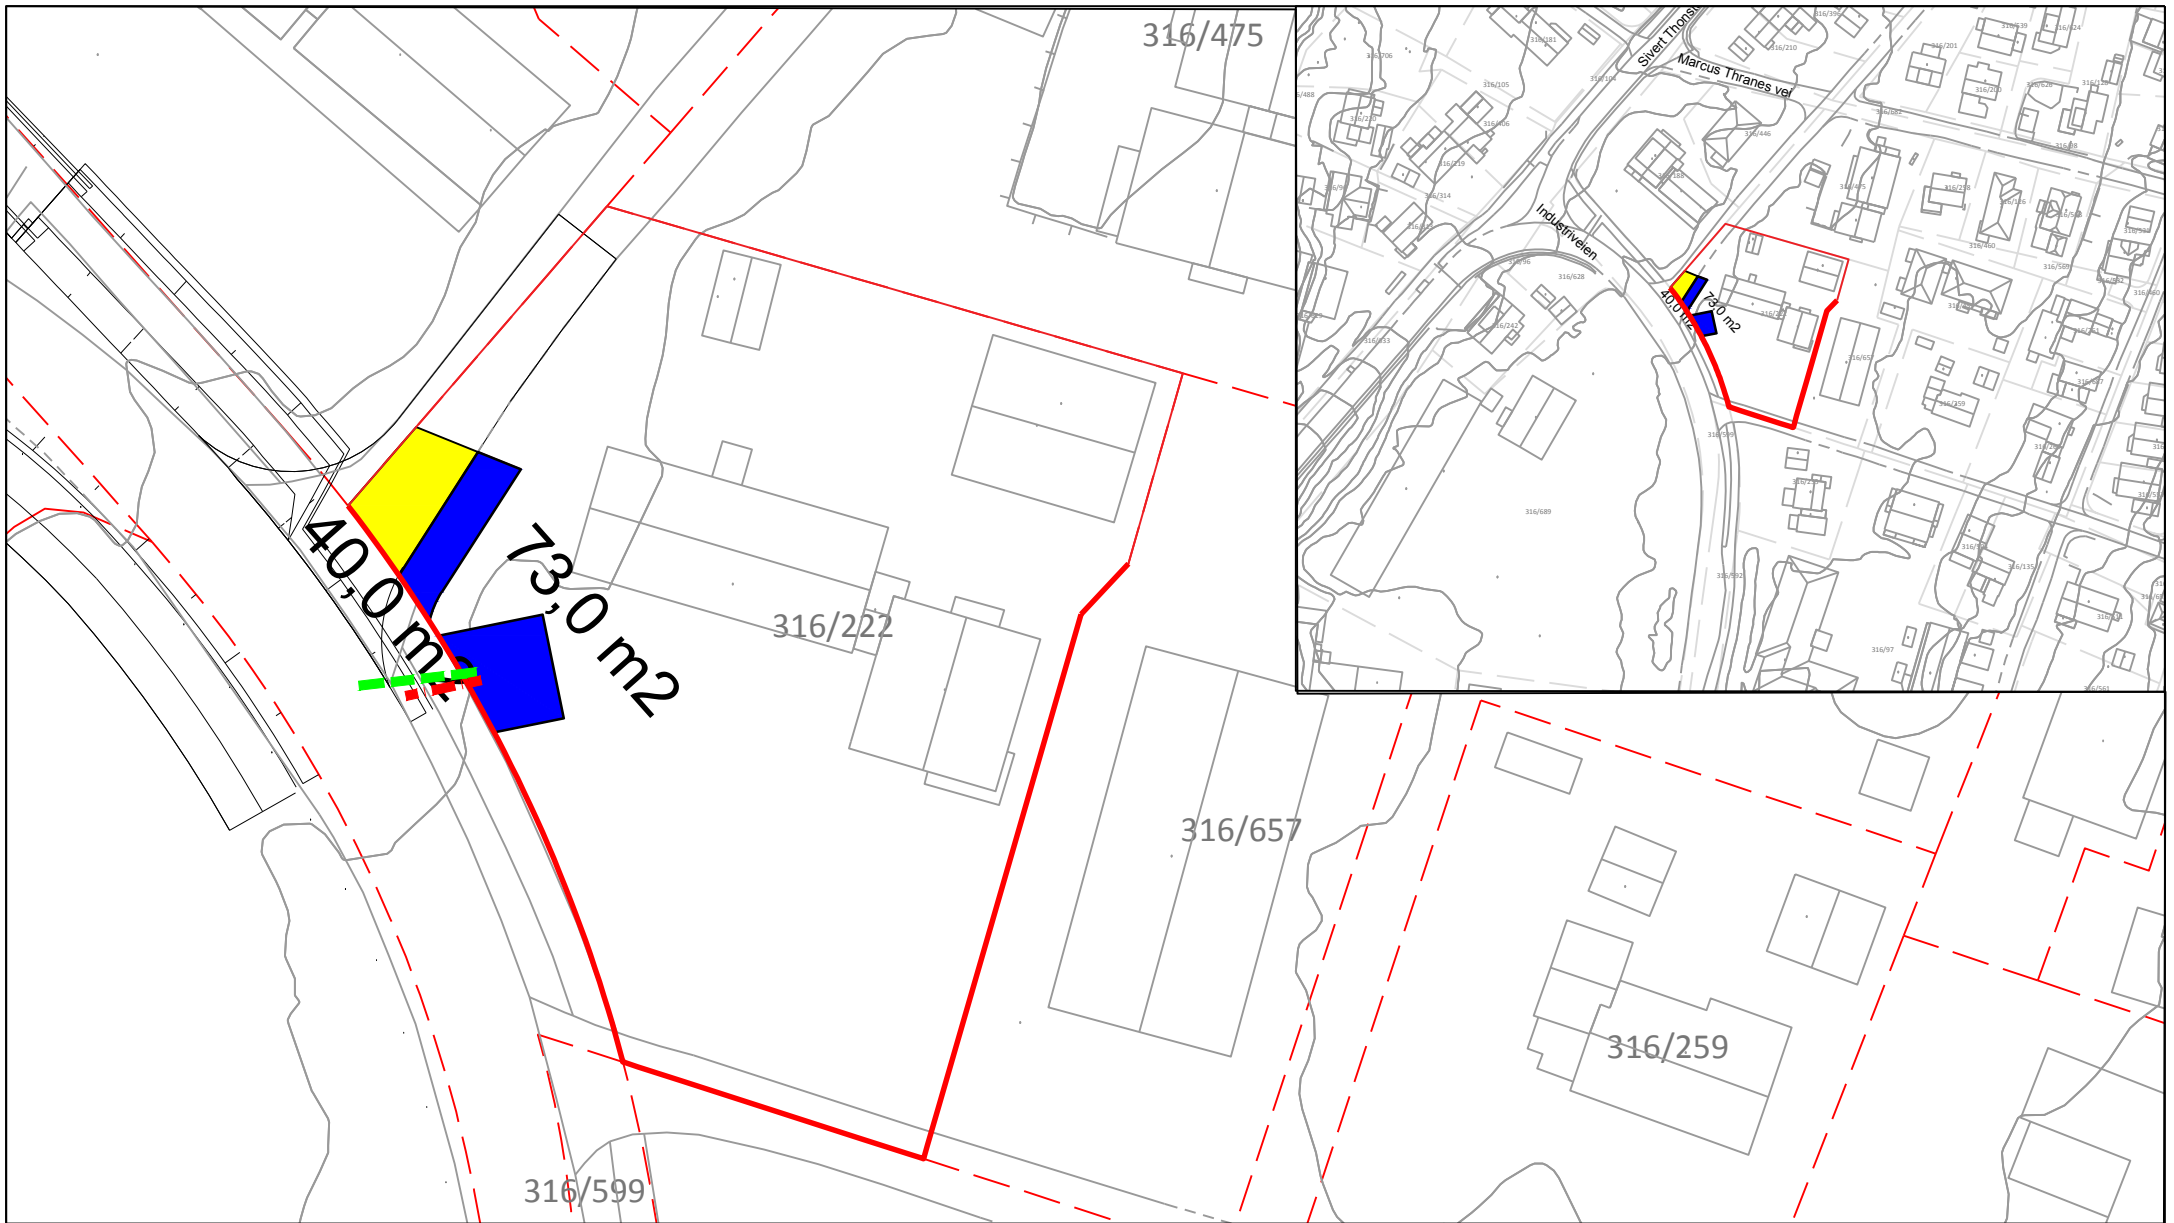

Tegnforklaring

- Behov for off. erverv
- Eks. off. veg på privat grunn
- Midlertidig anleggsområde
- Eksisterende eiendomsgrense
- Utskifting av rør
- Eksisterende gjerde
- Eksisterende tre
- Eksisterende hekk/buskrekke
- Eksisterende busk

Grunnervervliste


Gnr./Bnr.	Hjemmelshaver(e)	Adresse	Erverv eksisterende veggrunn	Midlertidig beslag
316/222	---	Ole Øisangs vei 1	40,0 m2	73,0 m2

Merknader:

Revisjon	Revisjonen gjelder	Utarb.	Kontr.	Godkjent	Rev. dato
TRONDHEIM KOMMUNE Miljøpakken		Tegningsdato	25.01.2018		
		Bestiller	Miljøpakken		
		Produsert for	Trondheim kommune		
		Produsert av	RAMBØLL		
		Prosjektnummer	92230006		
		Prosjektfasennummer	Regulering		
		Arkivreferanse	Metrobuss_2017		
		Målestokk A1-format	1:500		
		Koordinatsystem	EUREF89UTM32/NN2000		
		Tegningsnummer / revisjonsbokstav	W228		
Utarbeidet av	Kontrollert av	Godkjent av	Konsulentarkiv		
CHFV	EGLTRH	EGLTRH	1350025525		

Sivert Thonstads vei
 Metrobuslinje M1
 Tiltakstype: Strekning
 Regulering

- Koordinatsystem: ETRS89/UTM zone 32N , Høydegrunnlag: NN2000

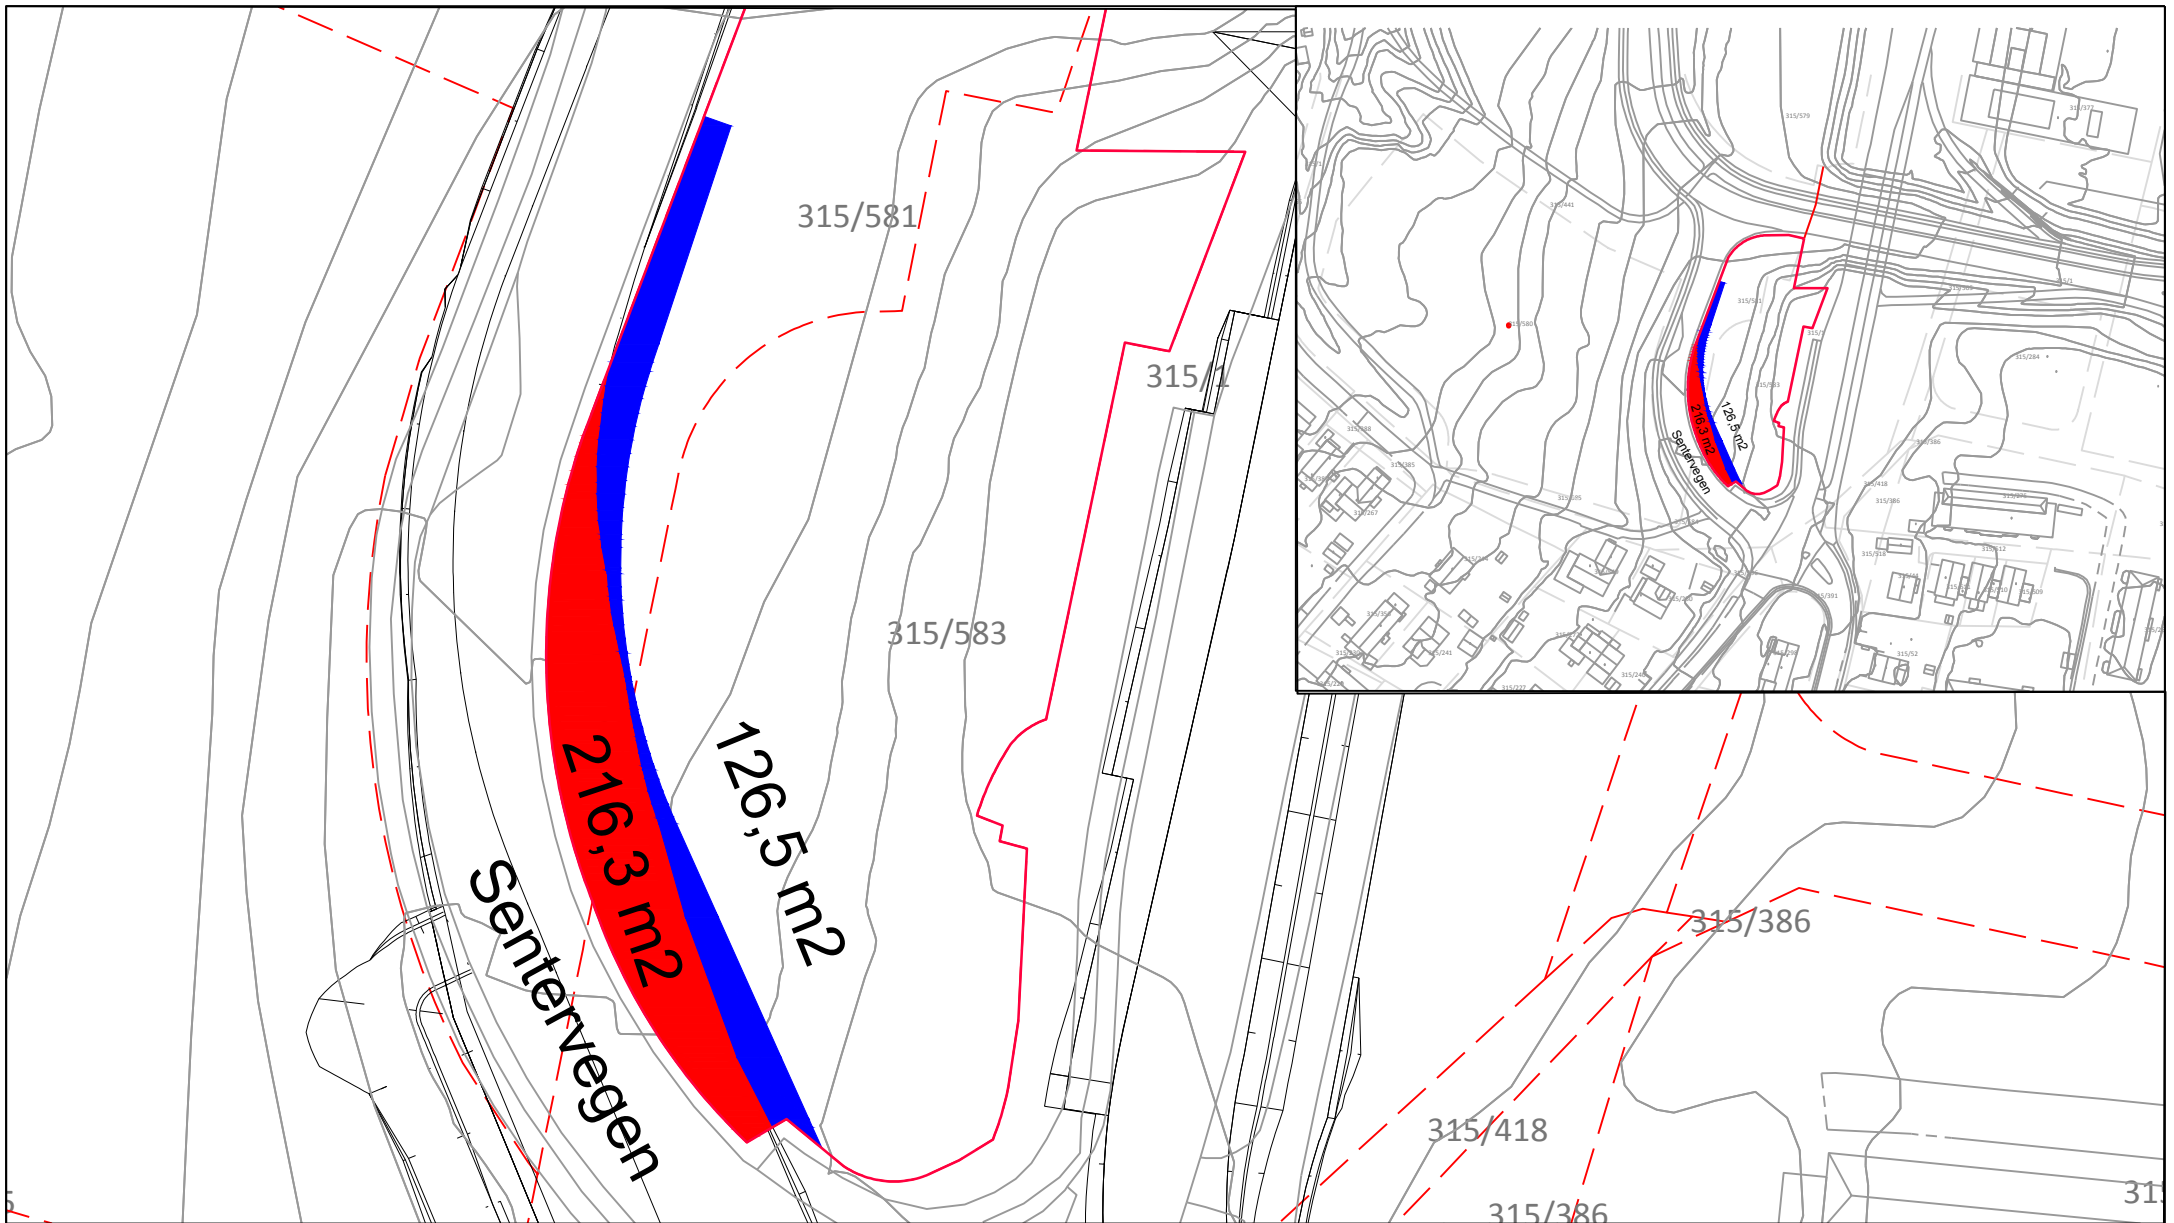

Tegnforklaring

- Behov for off. erverv
- Eks. off. veg på privat grunn
- Midlertidig anleggsområde
- Gårds- og bruksnummer
- Eksisterende eiendomsgrense
- Utskifting av rør
- Eksisterende gjerde
- Eksisterende tre
- Eksisterende hekk/buskkrekke
- Eksisterende busk

Grunnervervliste

Gnr./Bnr.	Hjemmelshaver(e)	Adresse	Erverv eksisterende veggrunn	Midlertidig beslag
315/683	---	-	216,3 m2	126,5 m2

Merknader:

Revisjon	Revisjonen gjelder	Utarb	Kontr	Godkjent	Rev. dato
		Tegningsdato	09.02.2018		
		Bestiller	Miljøpakken		
		Produsert for	Trondheim kommune		
		Produsert av	RAMBOLL		
		Prosjektnummer	92230006		
		Prosjektfasennummer	Regulering		
		Arkivreferanse	Metrobuss_2017		
		Målestokk A1-format	1:500		
		Koordinatsystem	EUREF89UTM32/NN2000		
		Tegningsnummer / revisjonsbokstav	W228		
Utarbeidet av	Kontrollert av	Godkjent av	Konsulentarkiv		
CHFV	EGLTRH	EGLTRH	1350025525		

Sivert Thonstads vei
 Metrobuslinje M1
 Tiltakstype: Strekning
 Regulering

- Koordinatsystem: ETRS89/UTM zone 32N , Haydegrunnlag: NN2000