


Tegnforklaring	
	Permanent ervervet areal
	Erverv av eksisterende veggrunn
	Midlertidig beslaglagt areal
<b>316/629</b>	Gårds- og bruksnummer
	Eksisterende eiendomsgrense
	Utskifting av rør
	Eksisterende gjerde
	Eksisterende tre
	Eksisterende hekk/buskekke
	Eksisterende busk

Grunnervervliste					
Gnr./Bnr.	Hjemmelshaver(e)	Adresse	Permanent erverv	Midlertidig beslag	
316/629	Sameiet Sivert Thonstadsvei 2	Sivert Thonstads vei 2	115,1 m <sup>2</sup>	220,0 m <sup>2</sup>	
Merknader:					

Revisjon	Revisjonen gjelder	Utarb	Kontr	Godkjent	Rev. dato
		Tegningsdato: 16.01.2018 Bestiller: Miljøpakken Produsert for: Trondheim kommune Produsert av: RAMBØLL Prosjektnummer: 92230006 Prosjektfasenummer: Regulering Arkivreferanse: Metrobuss_2017 Målestokk A4-format: 1:500 Koordinatsystem: EUREF89UTM32/NN2000			
<b>Sivert Thonstads vei</b> Metrobuslinje M1 Tiltakstype: Strekning <b>Regulering</b>		Utarbeidet av	Kontrollert av	Godkjent av	Konsulentarkiv
		CHFV	EGLTRH	EGLTRH	1350025525
		Tegningsnummer / revisjonsbokstav		<b>W101</b>	

- Koordinatsystem: ETRS89/UTM zone 32N, Høydegrunnlag: NN2000

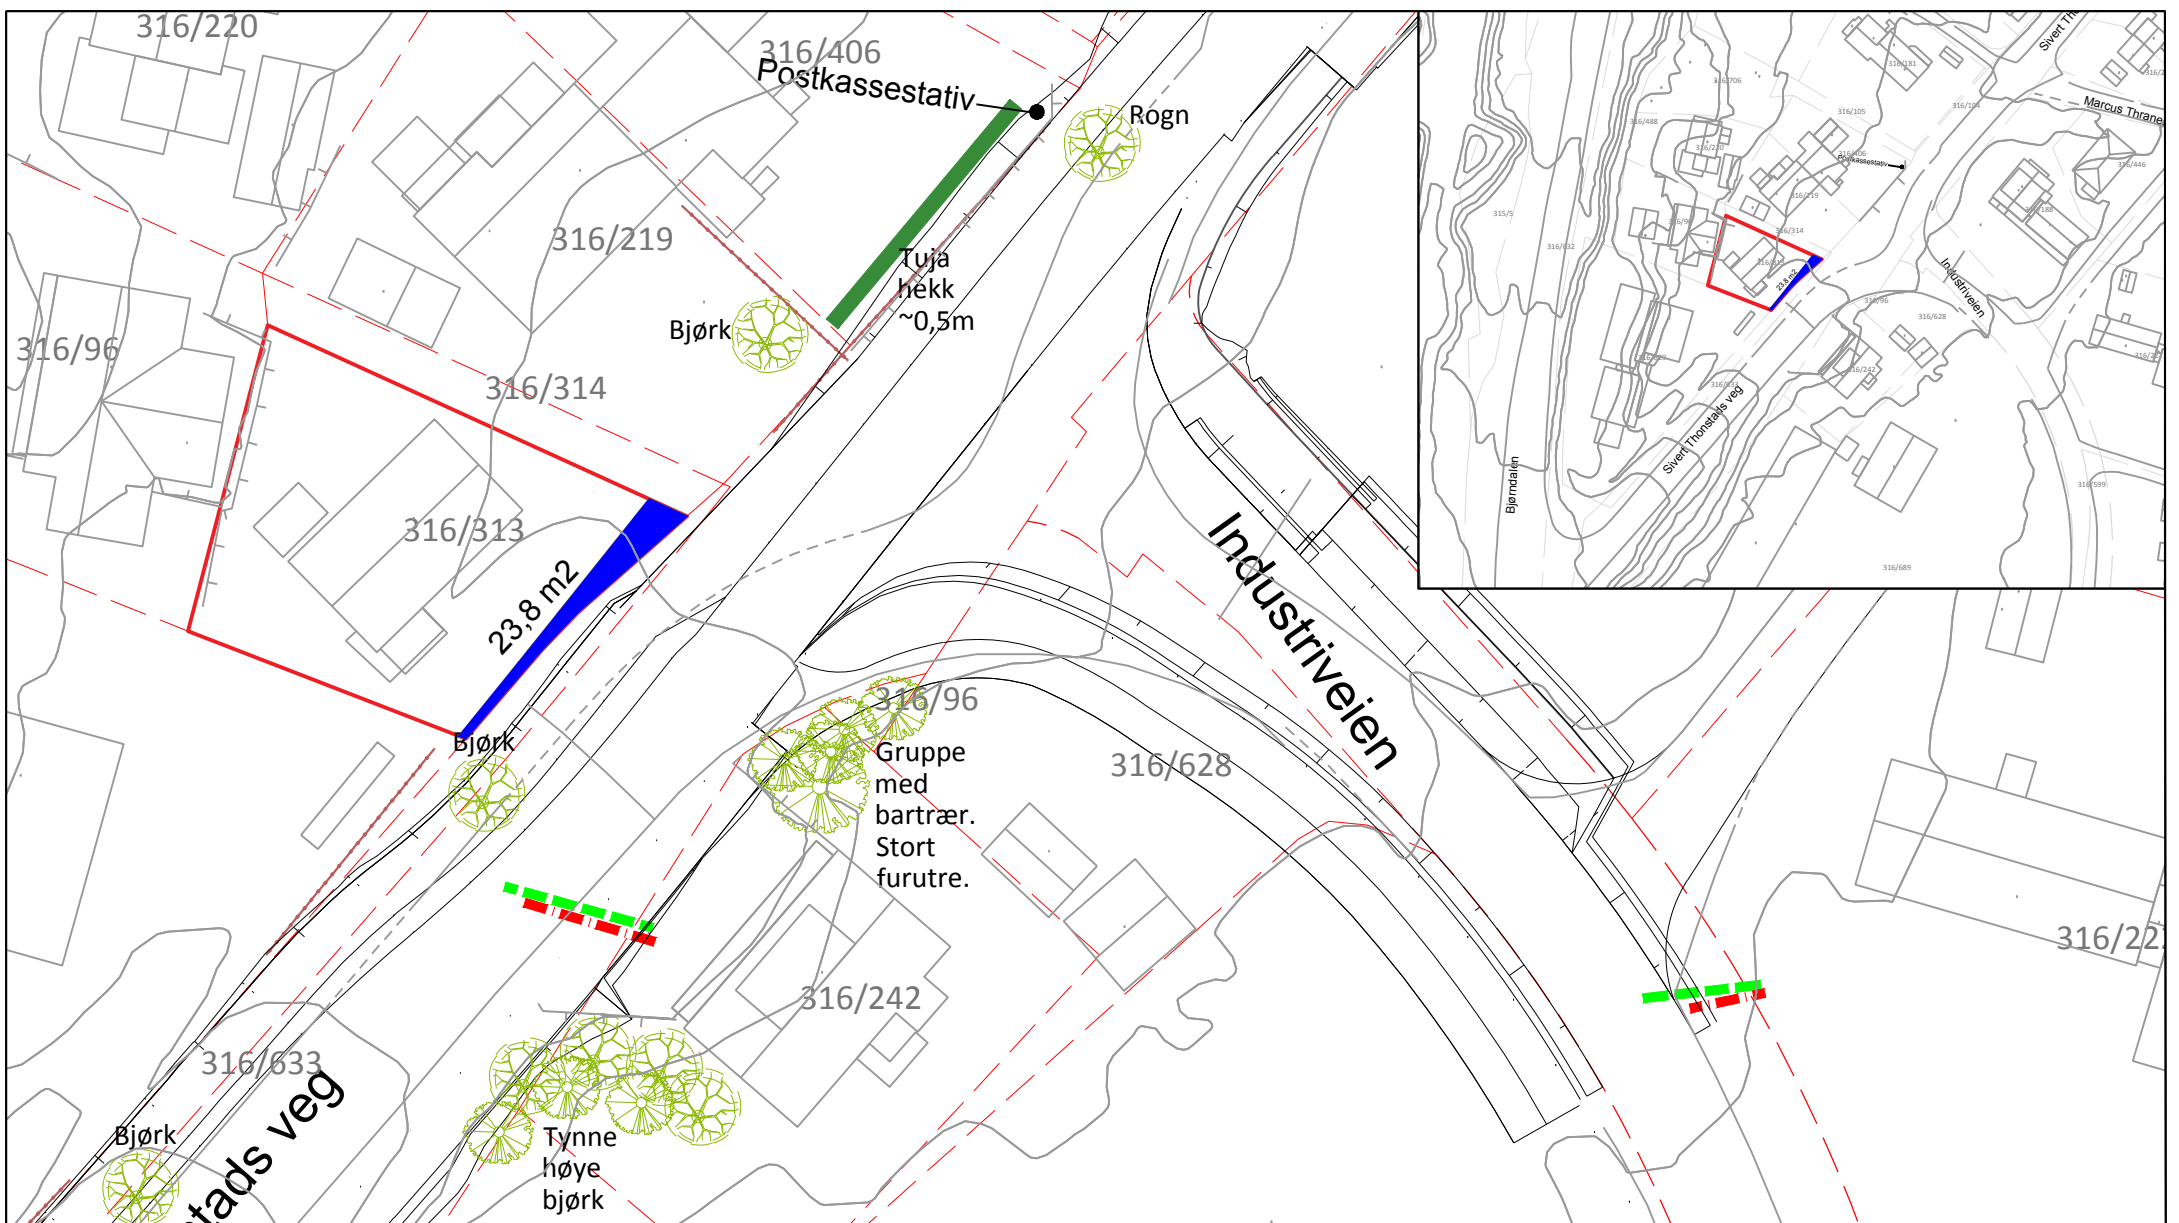

**Tegnforklaring**

- Permanent ervervet areal
- Erverv av eksisterende veggrunn
- Midlertidig beslaglagt areal
- 316/313 Gårds- og bruksnummer
- Eksisterende eiendomsgrense
- Utskifting av rør
- Eksisterende gjerde
- Eksisterende tre
- Eksisterende hekk/buskrekke
- Eksisterende busk


**Grunnervervliste**

Gnr./Bnr.	Hjemmelshaver(e)	Adresse	Permanent erverv	Midlertidig beslag
316/313	Nordlund Eiendom AS	Sivert Thonstads vei 4A	0	23,8 m2

Merknader:

Revisjon	Revisjonen gjelder	Utarb	Kontr	Godkjent	Rev. dato
		Tegningsdato	19.01.2018		
<b>Sivert Thonstads vei</b> Metrobuslinje M1 Tiltakstype: Strekning <b>Regulering</b>		Bestiller	Miljøpakken		
		Produisert for	Trondheim kommune		
		Prosjektnummer	92230006		
		Prosjektfasenummer	Regulering		
		Arkivreferanse	Metrobuss_2017		
Målestokk A4-format	1:500				
Koordinatsystem	EUREF89UTM32/NN2000				
Utarbeidet av	Kontrollert av	Godkjent av	Konsulentarkiv	Tegningsnummer / revisjonsbokstav	
CHFJU	EGLTRH	EGLTRH	1350025525	W102	

- Koordinatsystem: ETRS89/UTM zone 32N, Haydegrunnlag: NN2000

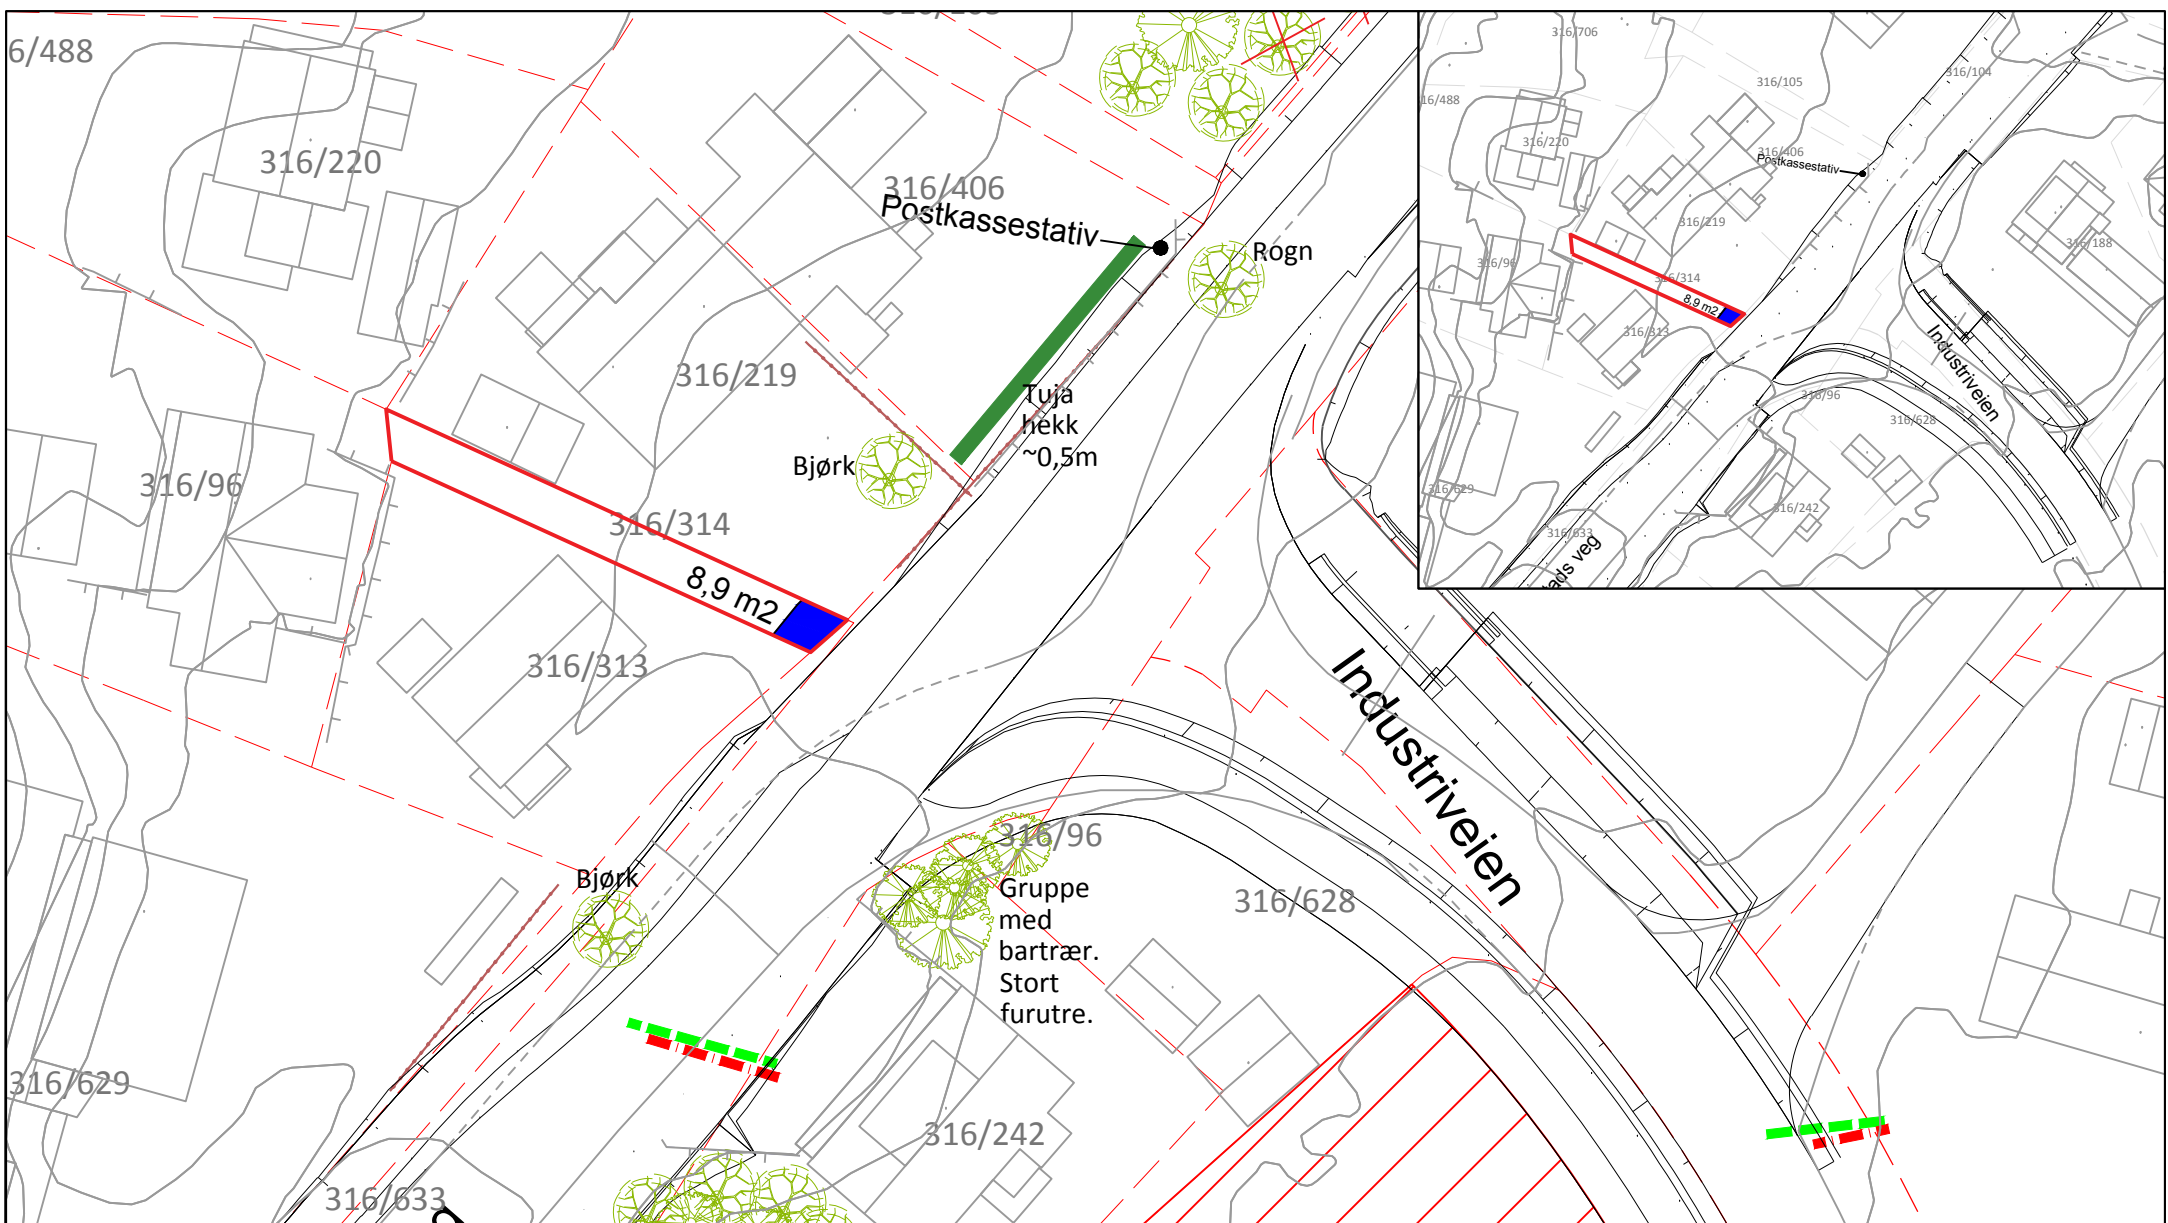

**Tegnforklaring**

- Permanent ervervet areal
- Erverv av eksisterende veggrunn
- Midlertidig beslaglagt areal
- Eksisterende gjerde
- Utskifting av rør
- Eksisterende tre
- Eksisterende hekk/buskekke
- Eksisterende busk
- 316/314** Gårds- og bruksnummer
- Eksisterende eiendomsgrense


**Grunnervervliste**

Gnr./Bnr.	Hjemmelshaver(e)	Adresse	Permanent erverv	Midlertidig beslag
316/314	Nordlund Eiendom AS	Sivert Thonstads vei 6	0	8,9 m2

Merknader:

Revisjon	Revisjonen gjelder	Utarb	Kontr	Godkjent	Rev. dato
		Tegningsdato	19.01.2018		
		Bestiller	Miljøpakken		
		Produsert for	Trondheim kommune		
		Produsert av	RAMBOLL		
		Prosjektnummer	92230006		
		Prosjektfasennummer	Regulering		
		Arkivreferanse	Metrobuss 2017		
		Målestokk A4-format	1:500		
		Koordinatsystem	EUREF89UTM32/NN2000		
		Tegningsnummer / revisjonsbokstav	W103		
Utarbeidet av	Kontrollert av	Godkjent av	Konsulentarkiv		
CHFV	EGLTRH	EGLTRH	1350025525		

Sivert Thonstads vei  
 Metrobuslinje M1  
 Tiltakstype: Strekning  
**Regulering**

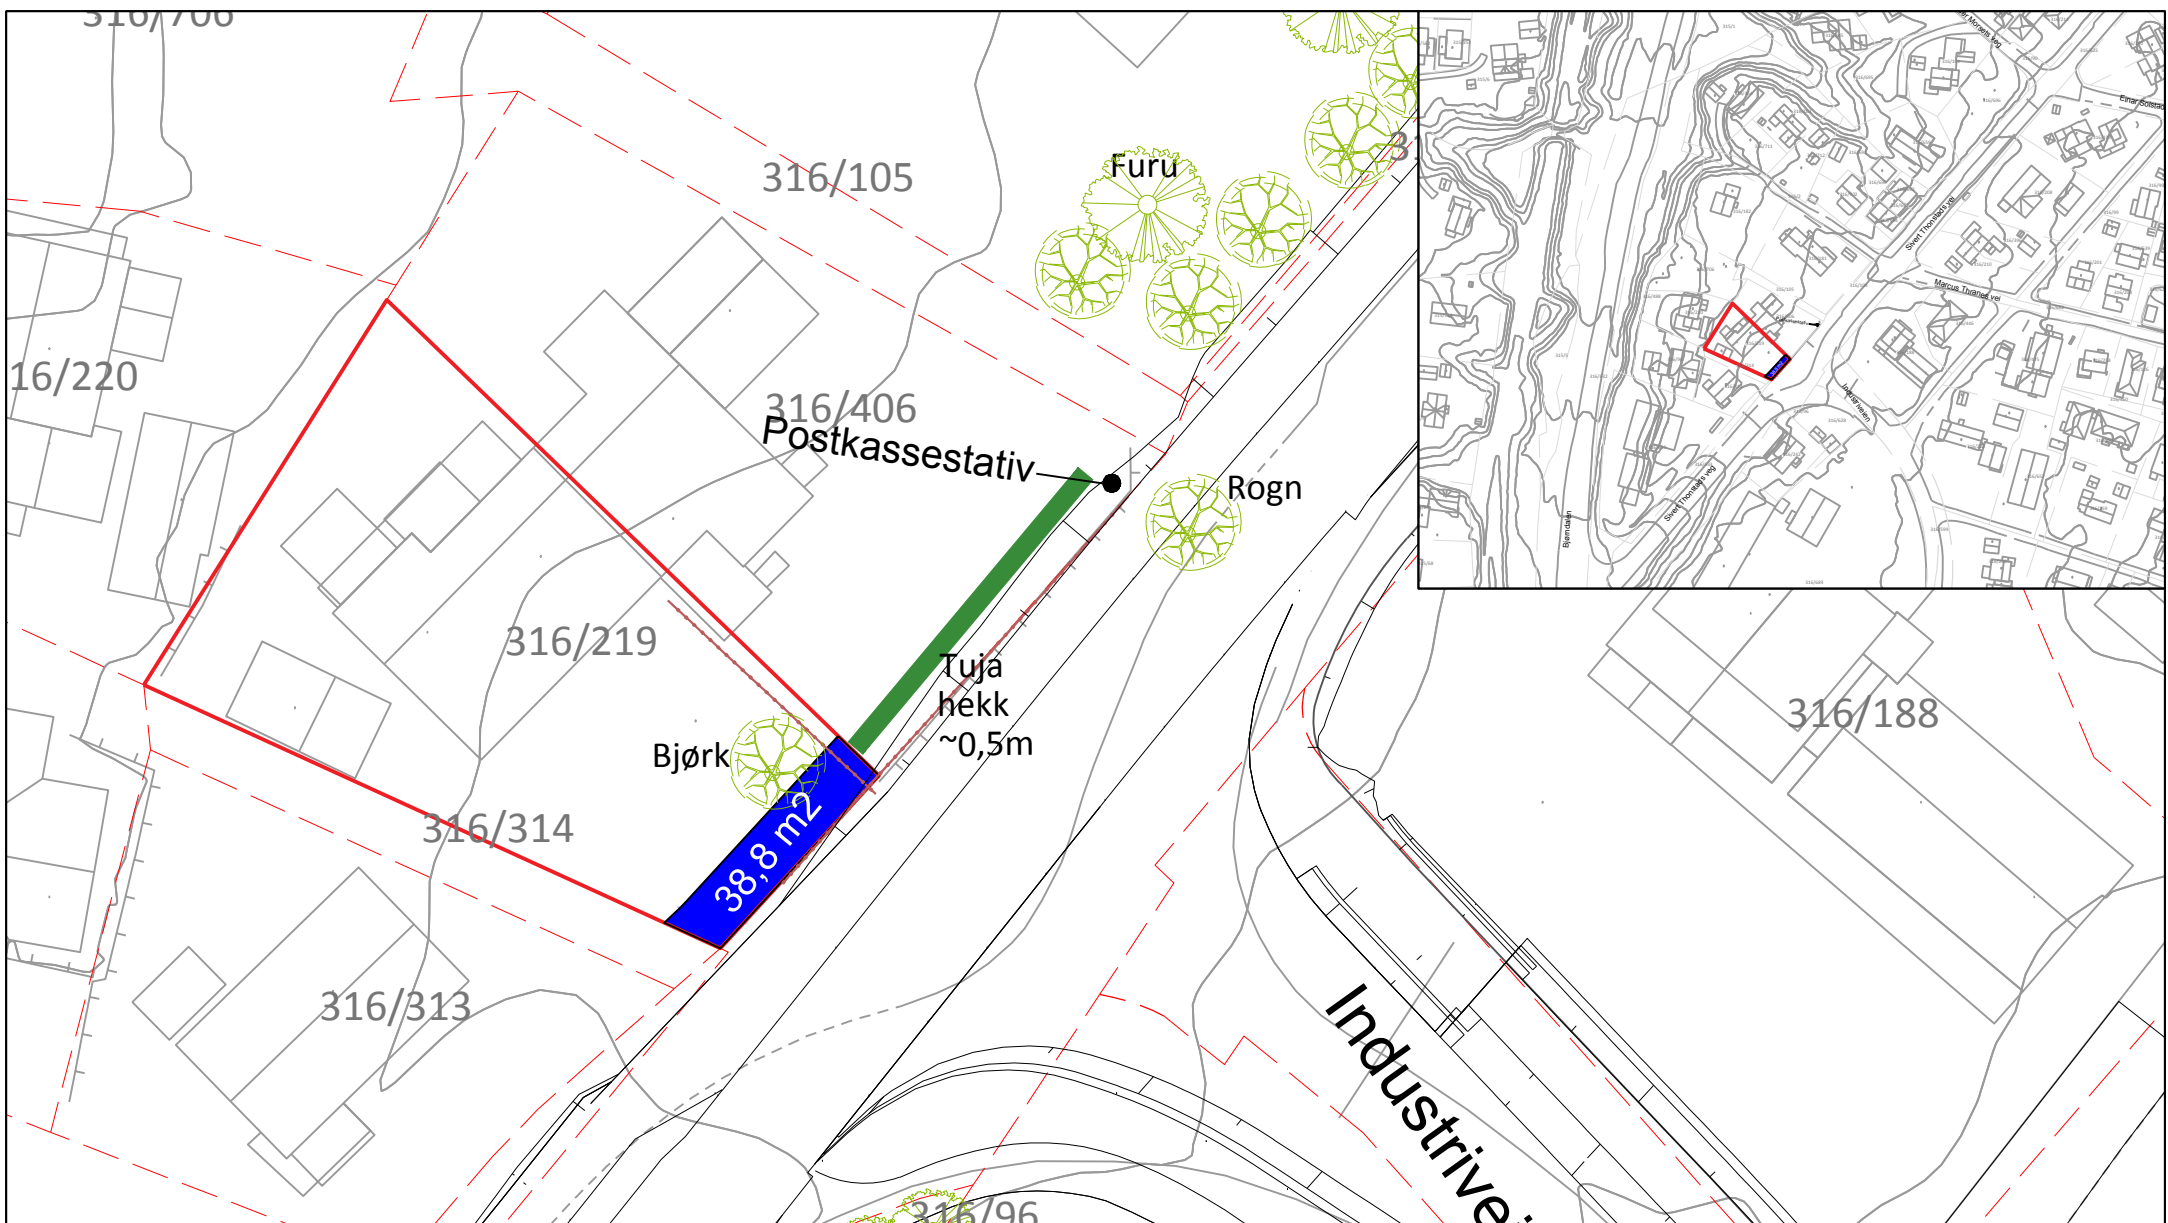

**Tegnforklaring**

	Permanent ervervet areal		Utskifting av rør
	Erverv av eksisterende veggrunn		Eksisterende gjerde
	Midlertidig beslaglagt areal		Eksisterende tre
316/219	Gårds- / og bruksnummer		Eksisterende hekk/buskrekke
	Eksisterende eiendomsgrense		Eksisterende busk

**Grunnervervliste**


Gnr./Bnr.	Hjemmelshaver(e)	Adresse	Permanent erverv	Midlertidig beslag
316/219	Jostein Fagerli Monika Rønning	Sivert Thonstads vei 6	0	38,8 m <sup>2</sup>

Merknader:

- Koordinatsystem: ETRS89/UTM zone 32N, Høydegrunnlag: NN2000

Revisjon	Revisjonen gjelder	Utarb	Kontr	Godkjent	Rev. dato
TRONDHEIM KOMMUNE Miljøpakken		Tegningsdato	19.01.2018		
		Bestiller	Miljøpakken		
		Produsert for	Trondheim kommune		
		Produsert av	RAMBOLL		
		Prosjektnummer	92230006		
		Prosjektfasennummer	Regulering		
		Arkivreferanse	Metrobuss_2017		
		Målestokk A4-format	1:500		
		Koordinatsystem	EUREF89UTM32/NN2000		
		Tegningsnummer / revisjonsbokstav	W104		
Utarbeidet av	Kontrollert av	Godkjent av	Konsulentarkiv		
CHFV	EGLTRH	EGLTRH	1350025525		

**Sivert Thonstads vei**  
 Metrobuslinje M1  
 Tiltakstype: Strekning  
 Regulering

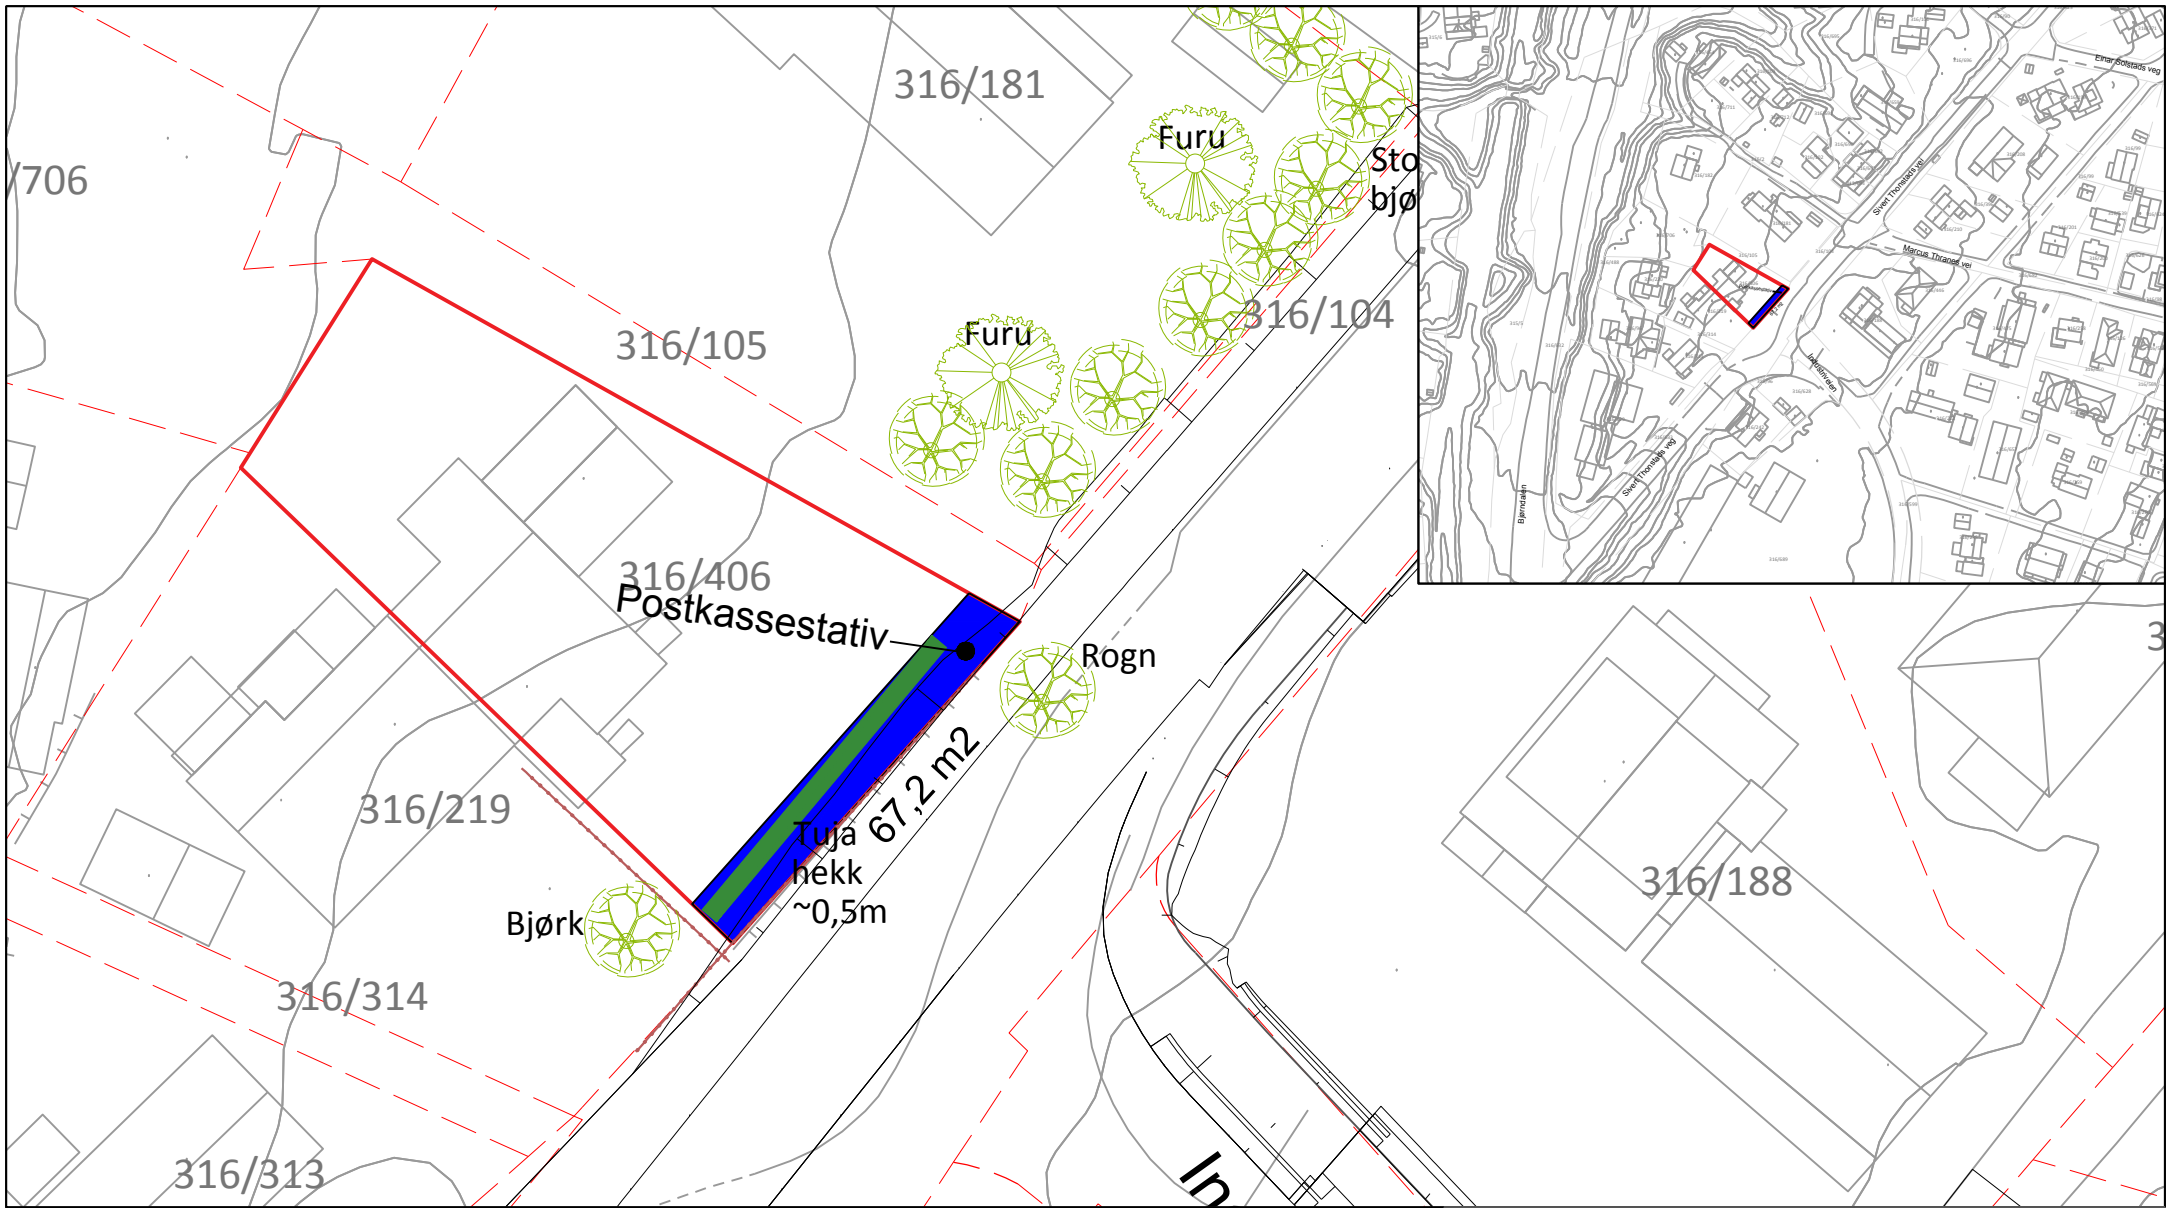

**Tegnforklaring**

- Permanent ervervet areal
- Erverv av eksisterende veggrunn
- Midlertidig beslaglagt areal
- 316/406 Gårds- og bruksnummer
- Eksisterende eiendomsgrense
- Utskiifting av rør
- Eksisterende gjerde
- Eksisterende tre
- Eksisterende hekk/buskkrekke
- Eksisterende busk


**Grunnervervliste**

Gnr./Bnr.	Hjemmelshaver(e)	Adresse	Permanent erverv	Midlertidig beslag
316/406	Gheorgie Lazar Monica Lazar	Sivert Thonstads vei 6A	0	67,2 m <sup>2</sup>

Merknader:

- Koordinatsystem: ETRS89/UTM zone 32N - Haydegrunnlag: NN2000

Revisjon	Revisjonen gjelder	Utarb	Kontr	Godkjent	Rev. dato
		Tegningsdato: 19.01.2018 Bestiller: Miljøpakken Produsert for: Trondheim kommune Produsert av: RAMBOLL Prosjektnummer: 92230006 Prosjektfase: Regulering Arkivreferanse: Metrobuss_2017 Målestokk A4-format: 1:500 Koordinatsystem: EUREF89UTM32/NN2000			
<b>Sivert Thonstads vei</b> Metrobusslinje M1 Tiltakstype: Strekning <b>Regulering</b>		Utarbeidet av: CHFU Kontrollert av: EGLTRH Godkjent av: EGLTRH Konsulentarkiv: 135002525 Tegningsnummer / revisjonsbokstav: <b>W105</b>			

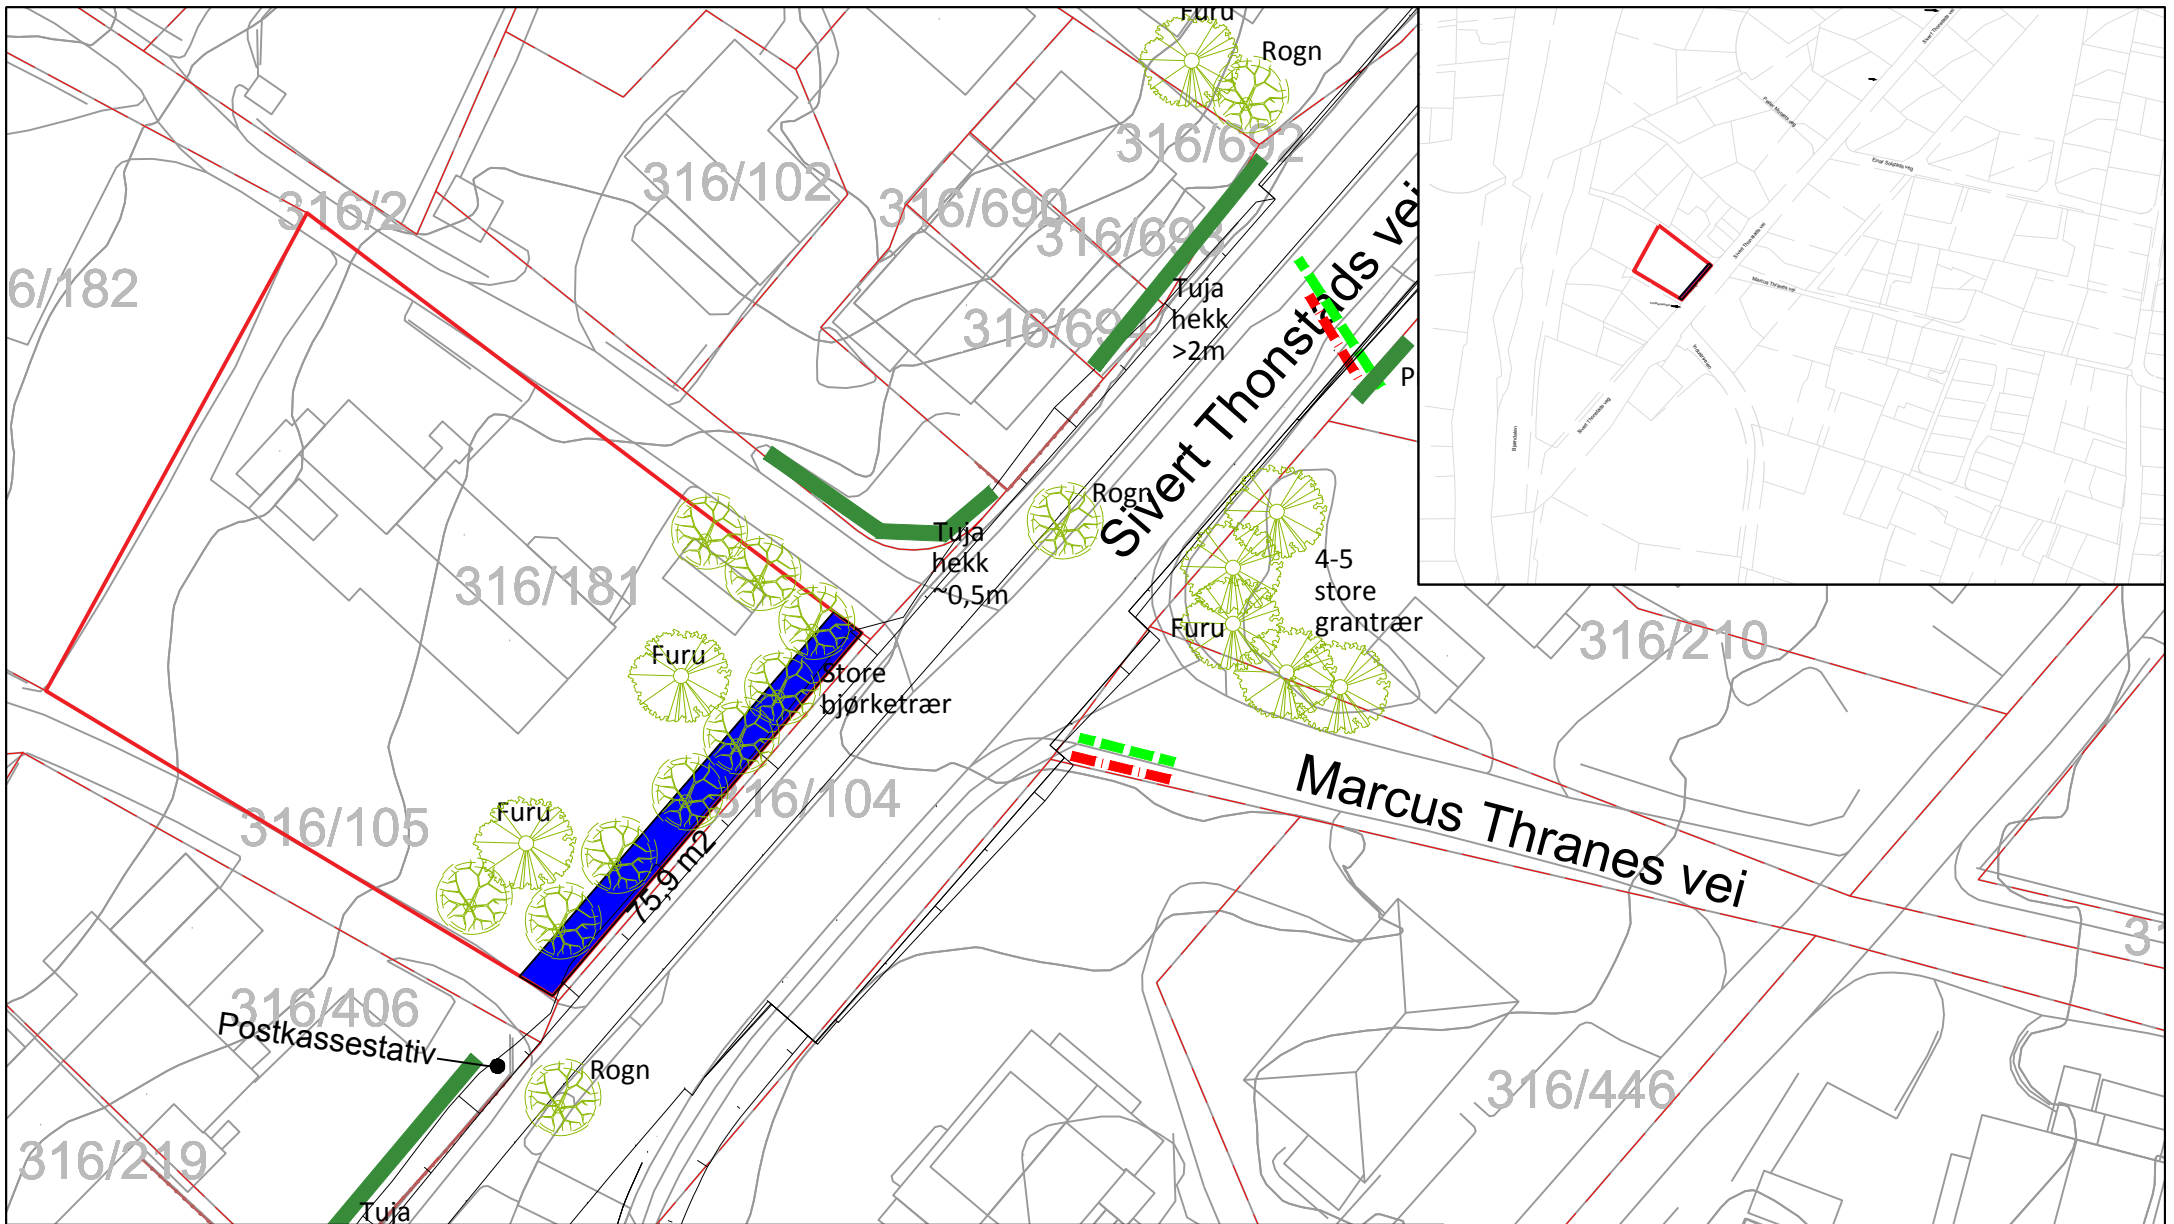


Tegnforklaring	
	Behov for off. erverv
	Eks. off. veg på privat grunn
	Midlertidig anleggsområde
316/181	Gårds- og bruksnummer
	Eksisterende eiendomsgrense
	Utskifting av rør
	Eksisterende gjerde
	Eksisterende tre
	Eksisterende hekk/buskrekke
	Eksisterende busk

Grunnervervliste					
Gnr./Bnr.	Hjemmelshaver(e)	Adresse	Permanent erverv	Midlertidig beslag	
316/181	Roger Stenbro Lilli Torunn Strand	Sivert Thonstads vei 8A	0	75,9 m2	
Merknader:					

Revisjon	Revisjonen gjelder	Utarb	Kontr	Godkjent	Rev. dato
		Tegningsdato 09.02.2018 Bestiller Miljøpakken Produsert for Trondheim kommune Produsert av Prosjektnummer 92230006 Prosjektfasenummer Regulering Arkivreferanse Metrobuss_2017 Målestokk A4-format 1:500 Koordinatsystem EUREF89UTM32/NN2000			
<b>Sivert Thonstads vei</b> Metrobuslinje M1 Tiltakstype: Strekning <b>Regulering</b>		Utarbeidet av CHFU Kontrollert av EGLTRH Godkjent av EGLTRH Konsulentarkiv 1350025525 Tegningsnummer / revisjonsbokstav <b>W107</b>			

- Koordinatsystem: ETRS89/UTM zone 32N, Haydegrunnlag: NN2000

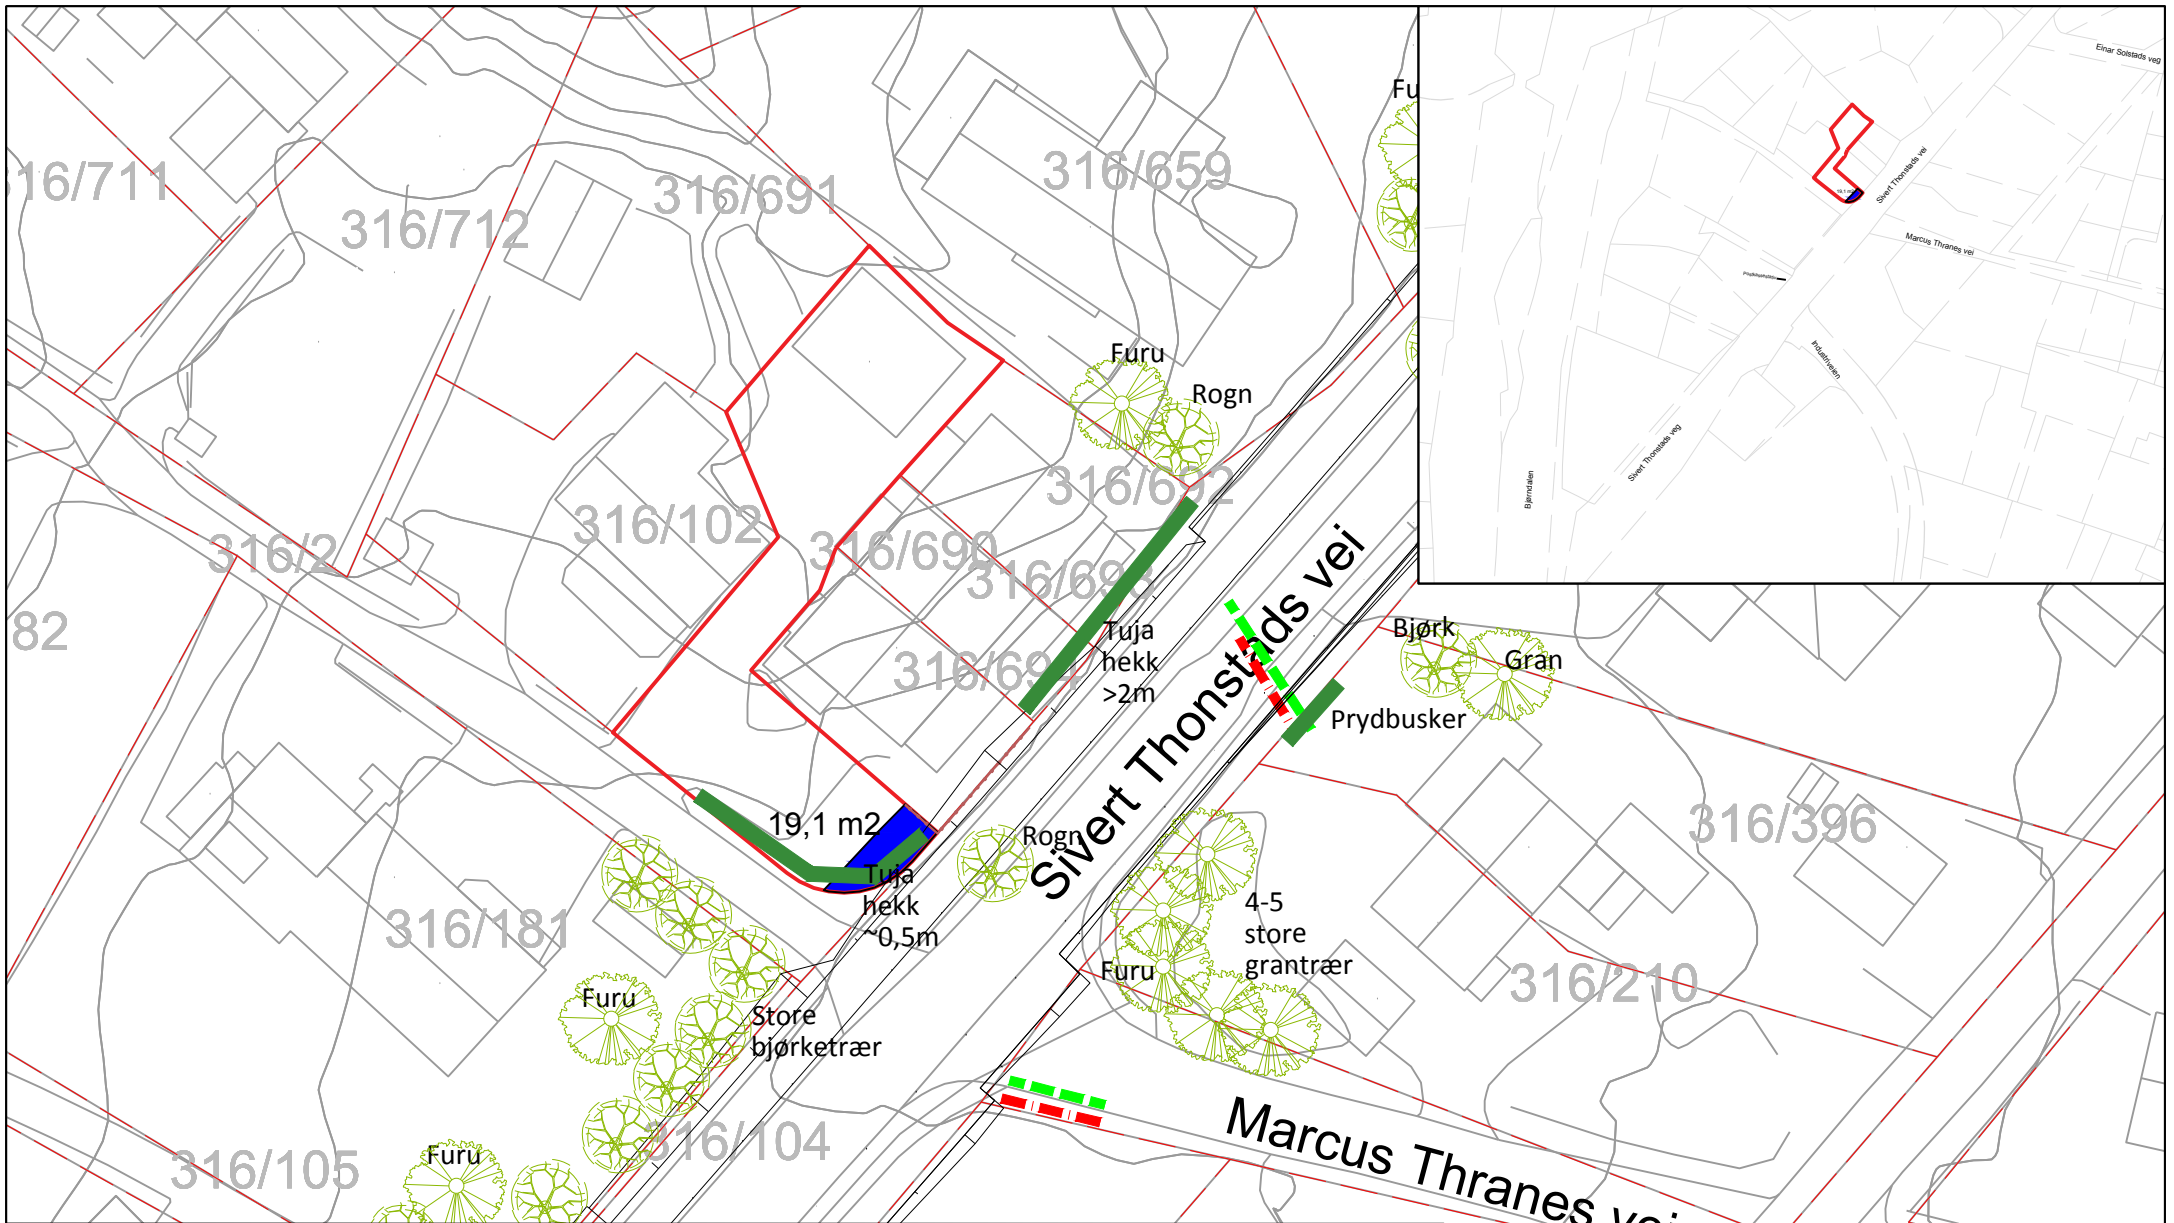


Tegnforklaring	
	Behov for off. erverv
	Eks. off. veg på privat grunn
	Midlertidig anleggsområde
<b>316/690</b>	Gårds- og bruksnummer
	Eksisterende eiendomsgrense
	Utskifting av rør
	Eksisterende gjerde
	Eksisterende tre
	Eksisterende hekk/buskrekke
	Eksisterende busk






 


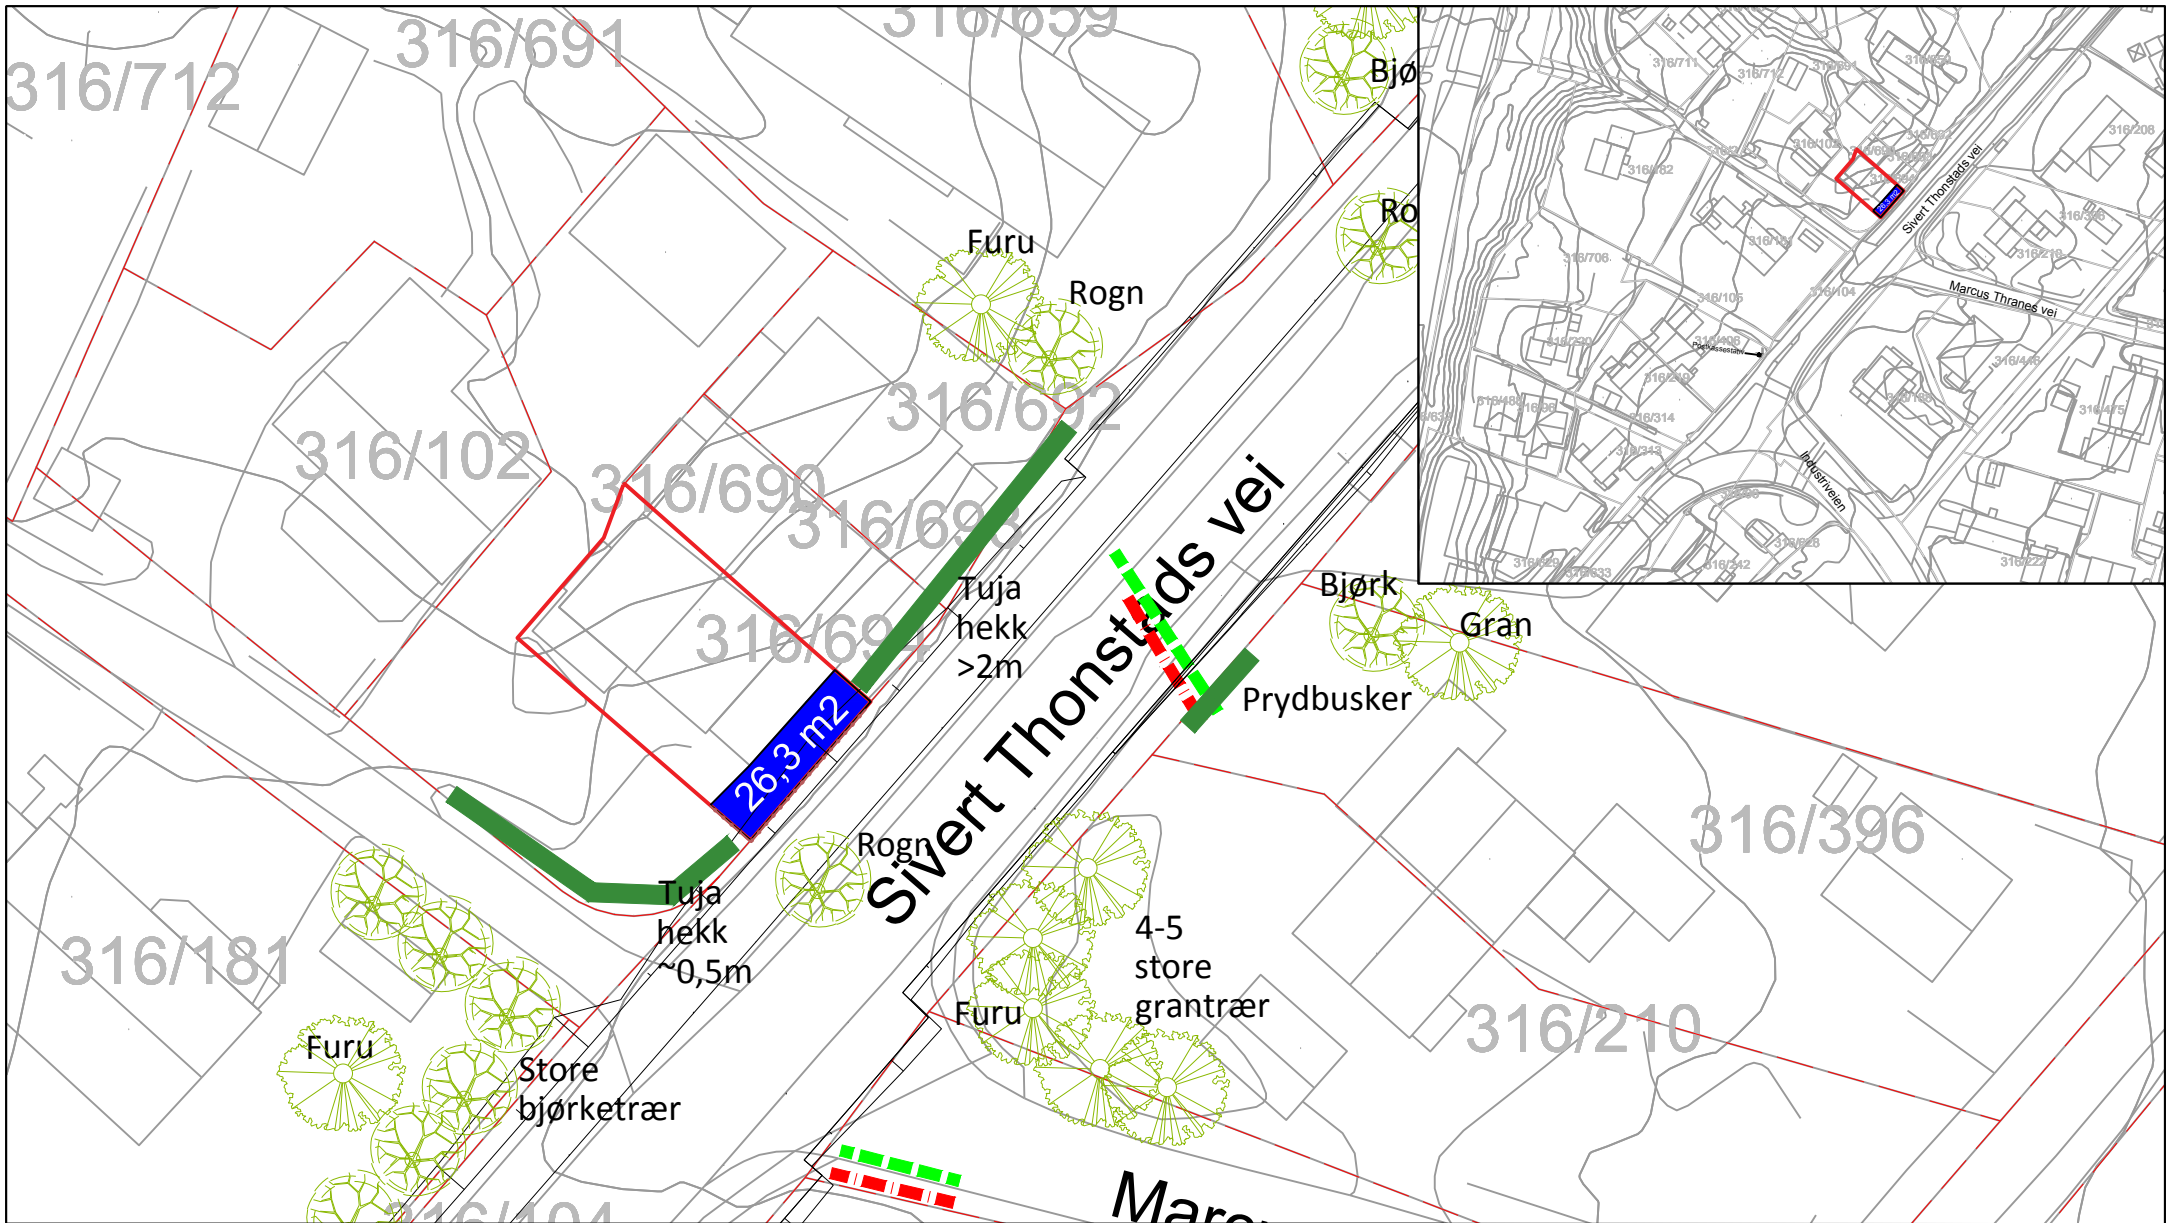
Grunnerveliste				
Gnr./Bnr.	Hjemmelshaver(e)	Adresse	Permanent erverv	Midlertidig beslag
316/690	Orjan Antonsen Raymond Korsnes Hege Ler Kristine Nyberg Maria Saanum Ole Skogstad	Sivert Thonstads vei 12	0	19,1 m2
Merknader:				

Revisjon	Revisjonen gjelder	Utarb	Kontr	Godkjent	Rev. dato
		Tegningsdato: 09.02.2018 Bestiller: Miljøpakken Produsert for: Trondheim kommune Produsert av: Prosjektnummer: 92230006 Prosjektfasennummer: Regulering Arkivreferanse: Metrobuss_2017 Målestokk A4-format: 1:500 Koordinatsystem: EUREF89UTM32/NN2000			
Sivert Thonstads vei Metrobusslinje M1 Tiltakstype: Strekning Regulering		Utarbeidet av: CHFU Kontrollert av: EGLTRH Godkjent av: EGLTRH Konsulentarkiv: 1350025525 Tegningsnummer / revisjonsbokstav: W109			

- Koordinatsystem: ETRS89/UTM zone 32N, Høydegrunnlag: NN2000



**Tegnforklaring**

	Behov for off. erverv		Utskifting av rør
	Eks. off. veg på privat grunn		Eksisterende gjerde
	Midlertidig anleggsområde		Eksisterende tre
	Gårds- og bruksnummer		Eksisterende hekk/buskekke
	Eksisterende eiendomsgrense		Eksisterende busk


**Grunnvervliste**

Gnr./Bnr.	Hjemmelshaver(e)	Adresse	Permanent erverv	Midlertidig beslag
316/694	Ørjan Antonsen Maria Saanum	Sivert Thonstads vei 12	0	26,3 m2
Merknader:				

- Koordinatsystem: ETRS89/UTM zone 32N, Haydegrunnlag: NN2000

Revisjon	Revisjonen gjelder	Utarb	Kontr	Godkjent	Rev. dato
 		Tegningsdato	09.02.2018		
		Bestiller	Miljøpakken		
<b>Sivert Thonstads vei</b> Metrobuslinje M1 Tiltakstype: Strekning <b>Regulering</b>		Produisert for	Trondheim kommune		
		Produert av			
		Prosjektnummer	92230006		
		Prosjektfase	Regulering		
		Arkivreferanse	Metrobuss_2017		
Målestokk A4-format	1:500				
		Koordinatsystem	EUREF89UTM32/NN2000		
Utarbeidet av	Kontrollert av	Godkjent av	Konsulentarkiv	Tegningsnummer / revisjonsbokstav	W110
CHFV	EGLTRH	EGLTRH	1350025525		



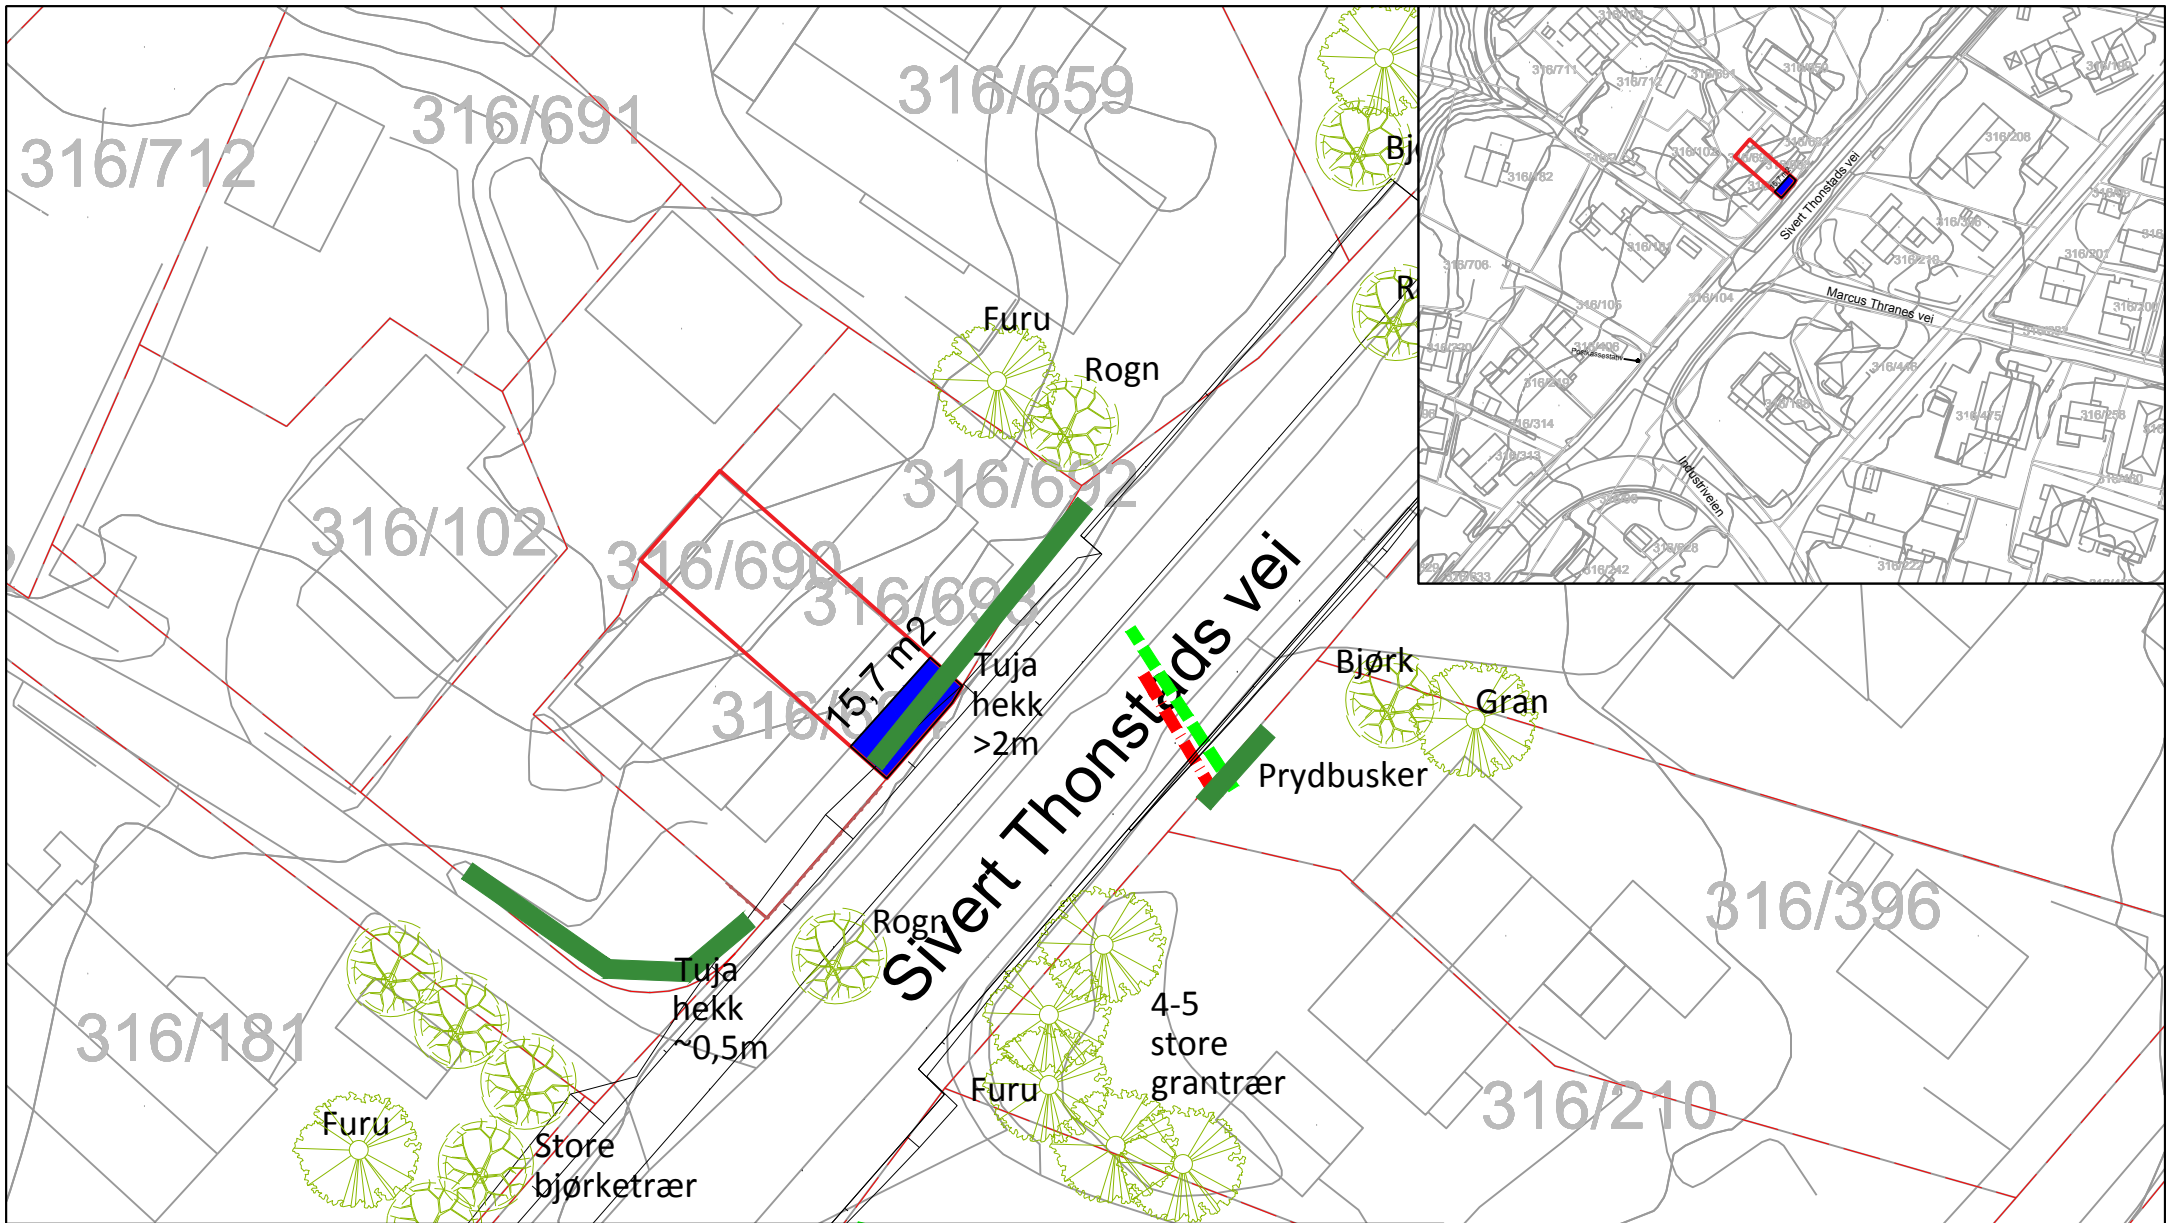

**Tegnforklaring**


	Behov for off. erverv		Utskifting av rør
	Eks. off. veg på privat grunn		Eksisterende gjerde
	Midlertidig anleggsområde		Eksisterende tre
316/693	Gårds- og bruksnummer		Eksisterende hekk/buskekke
	Eksisterende eiendomsgrense		Eksisterende busk

**Grunnervervliste**

Gnr./Bnr.	Hjemmelshaver(e)	Adresse	Permanent erverv	Midlertidig beslag
316/693	Hege Ler Ole Hartvik Skogstad	Sivert Thonstads vei 2	0	15,7 m2
Merknader:				

Revisjon	Revisjonen gjelder	Utarb	Kontr	Godkjent	Rev. dato
TRONDHEIM KOMMUNE Miljøpakken		Tegningsdato: 09.02.2018 Bestiller: Miljøpakken Produsert for: Trondheim kommune Produsert av: Prosjektnummer: 92230006 Prosjektfasennummer: Regulering Arkivreferanse: Metrobuss_2017 Målestokk A4-format: 1:500 Koordinatsystem: EUREF89UTM32/NN2000			
<b>Sivert Thonstads vei</b> Metrobuslinje M1 Tiltakstype: Strekning <b>Regulering</b>		Utarbeidet av: CHFU Kontrollert av: EGLTRH Godkjent av: EGLTRH Konsulentarkiv: 1350025525 Tegningsnummer / revisjonsbokstav: <b>W111</b>			

- Koordinatsystem: ETRS89/UTM zone 32N, Høydegrunnlag: NN2000

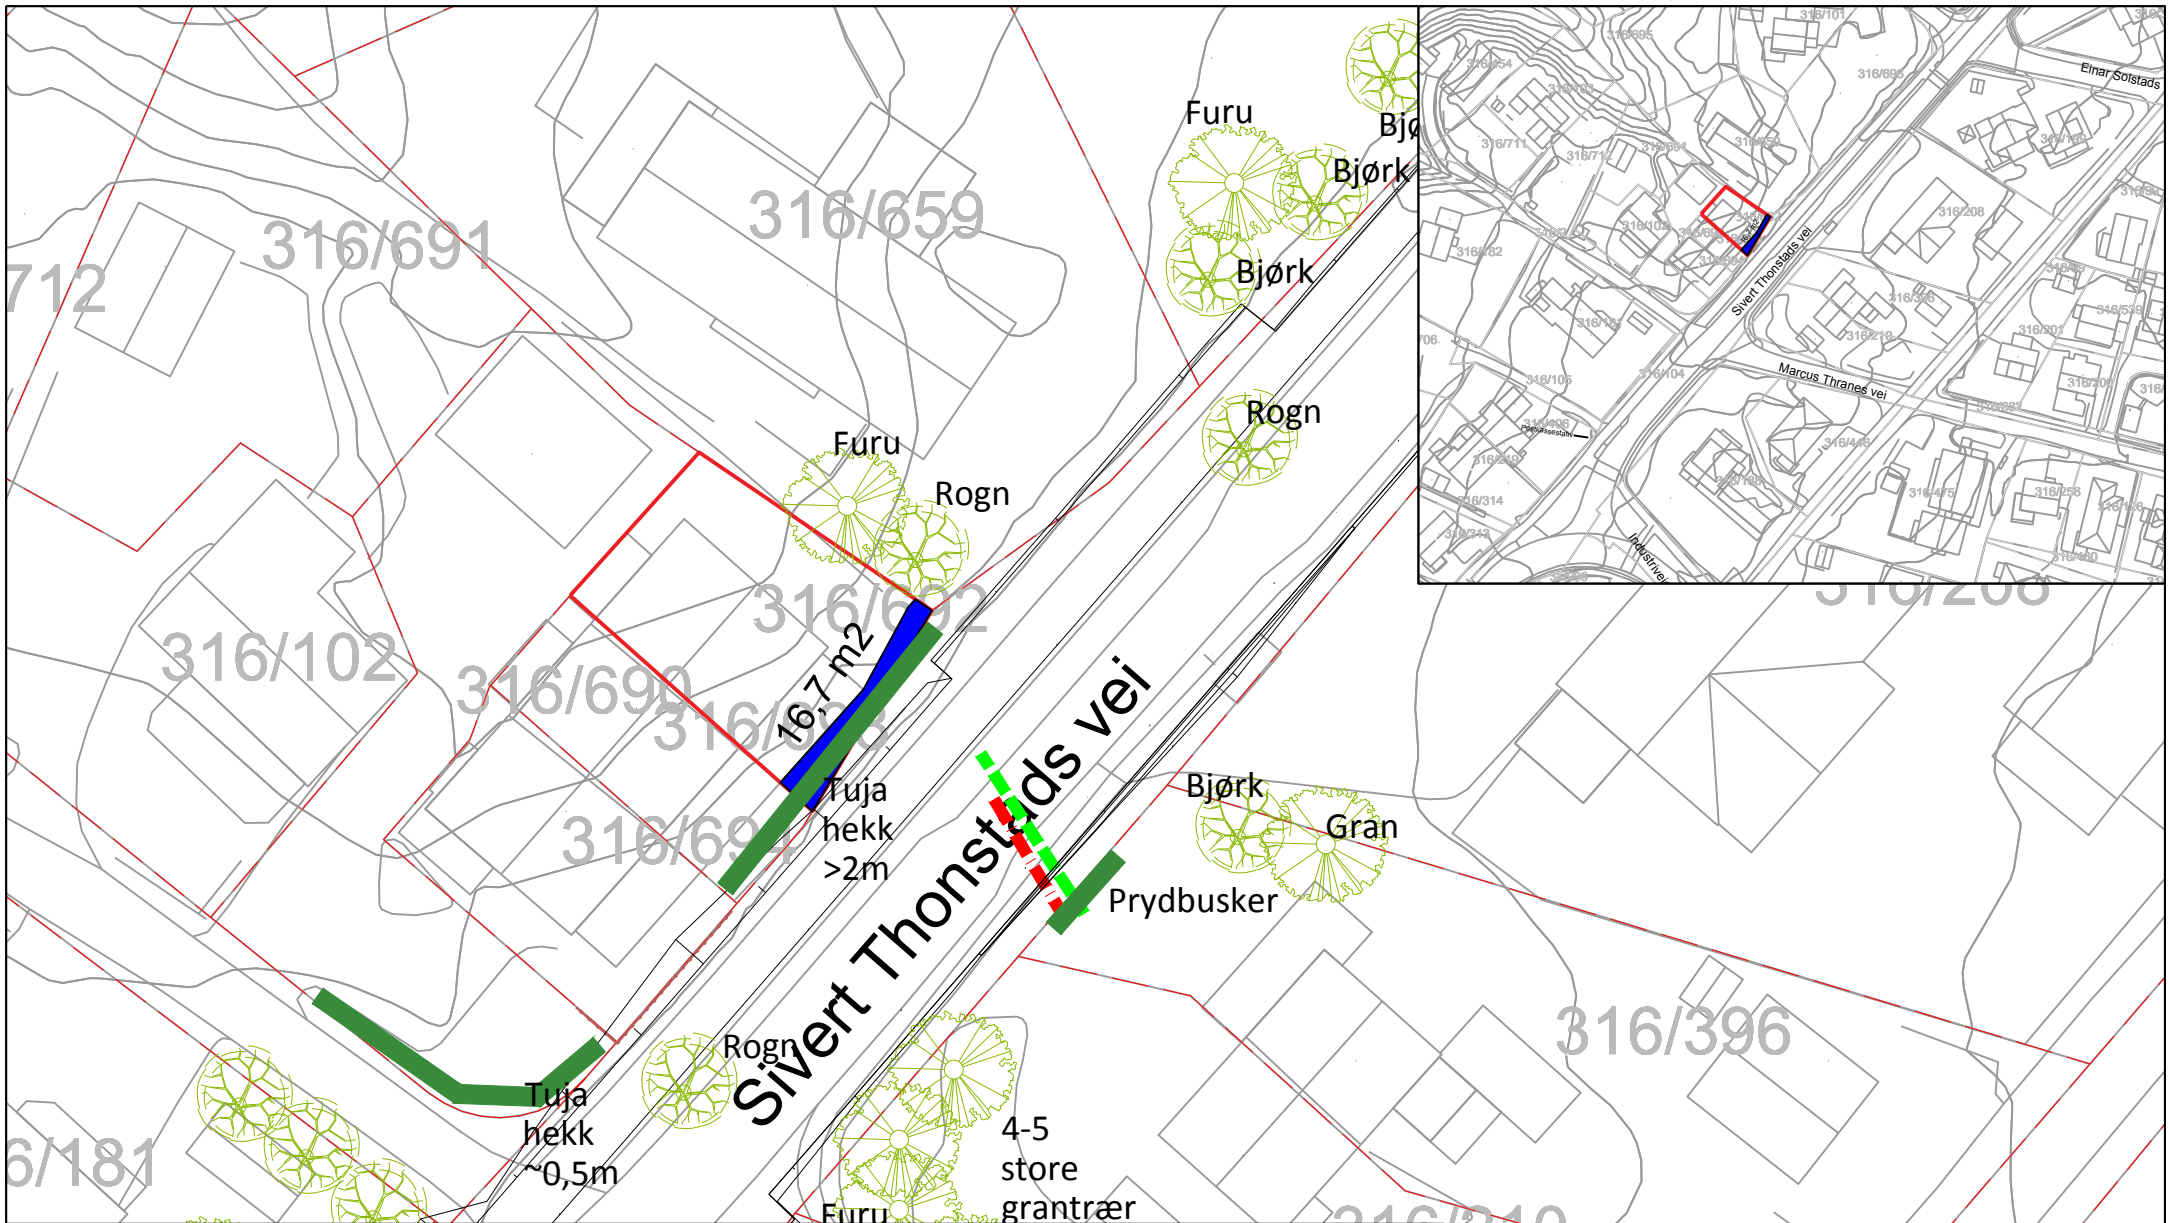

**Tegnforklaring**

	Behov for off. erverv		Utskifting av rør
	Eks. off. veg på privat grunn		Eksisterende gjerde
	Midlertidig anleggsområde		Eksisterende tre
316/692	Gårds- / og bruksnummer		Eksisterende hekk/buskekke
	Eksisterende eiendomsgrense		Eksisterende busk

**Grunnervervliste**


Gnr./Bnr.	Hjemmelshaver(e)	Adresse	Permanent erverv	Midlertidig beslag
316/692	Raymond Korsnes Krisline Nvberg	Sivert Thonstads vei 12	0	16,7 m2

Merknader:

Revisjon	Revisjonen gjelder	Utarb	Kontr	Godkjent	Rev. dato
		Tegningsdato	09.02.2018		
		Bestiller	Miljøpakken		
		Produsert for	Trondheim kommune		
		Prosjektnummer	92230006		
		Prosjektfasennummer	Regulering		
		Arkivreferanse	Metrobuss_2017		
		Målestokk A4-format	1:500		
		Koordinatsystem	EUREF89UTM32/NN2000		
Utarbeidet av	Kontrollert av	Godkjent av	Konsulentarkiv	Tegningsnummer / revisjonsbokstav	W112
CHFU	EGLTRH	EGLTRH	1350025525		

**Sivert Thonstads vei**  
 Metrobuslinje M1  
 Tiltakstype: Strekning  
 Regulering

- Koordinatsystem: ETRS89/UTM zone 32N, Haydegrunnlag: NN2000

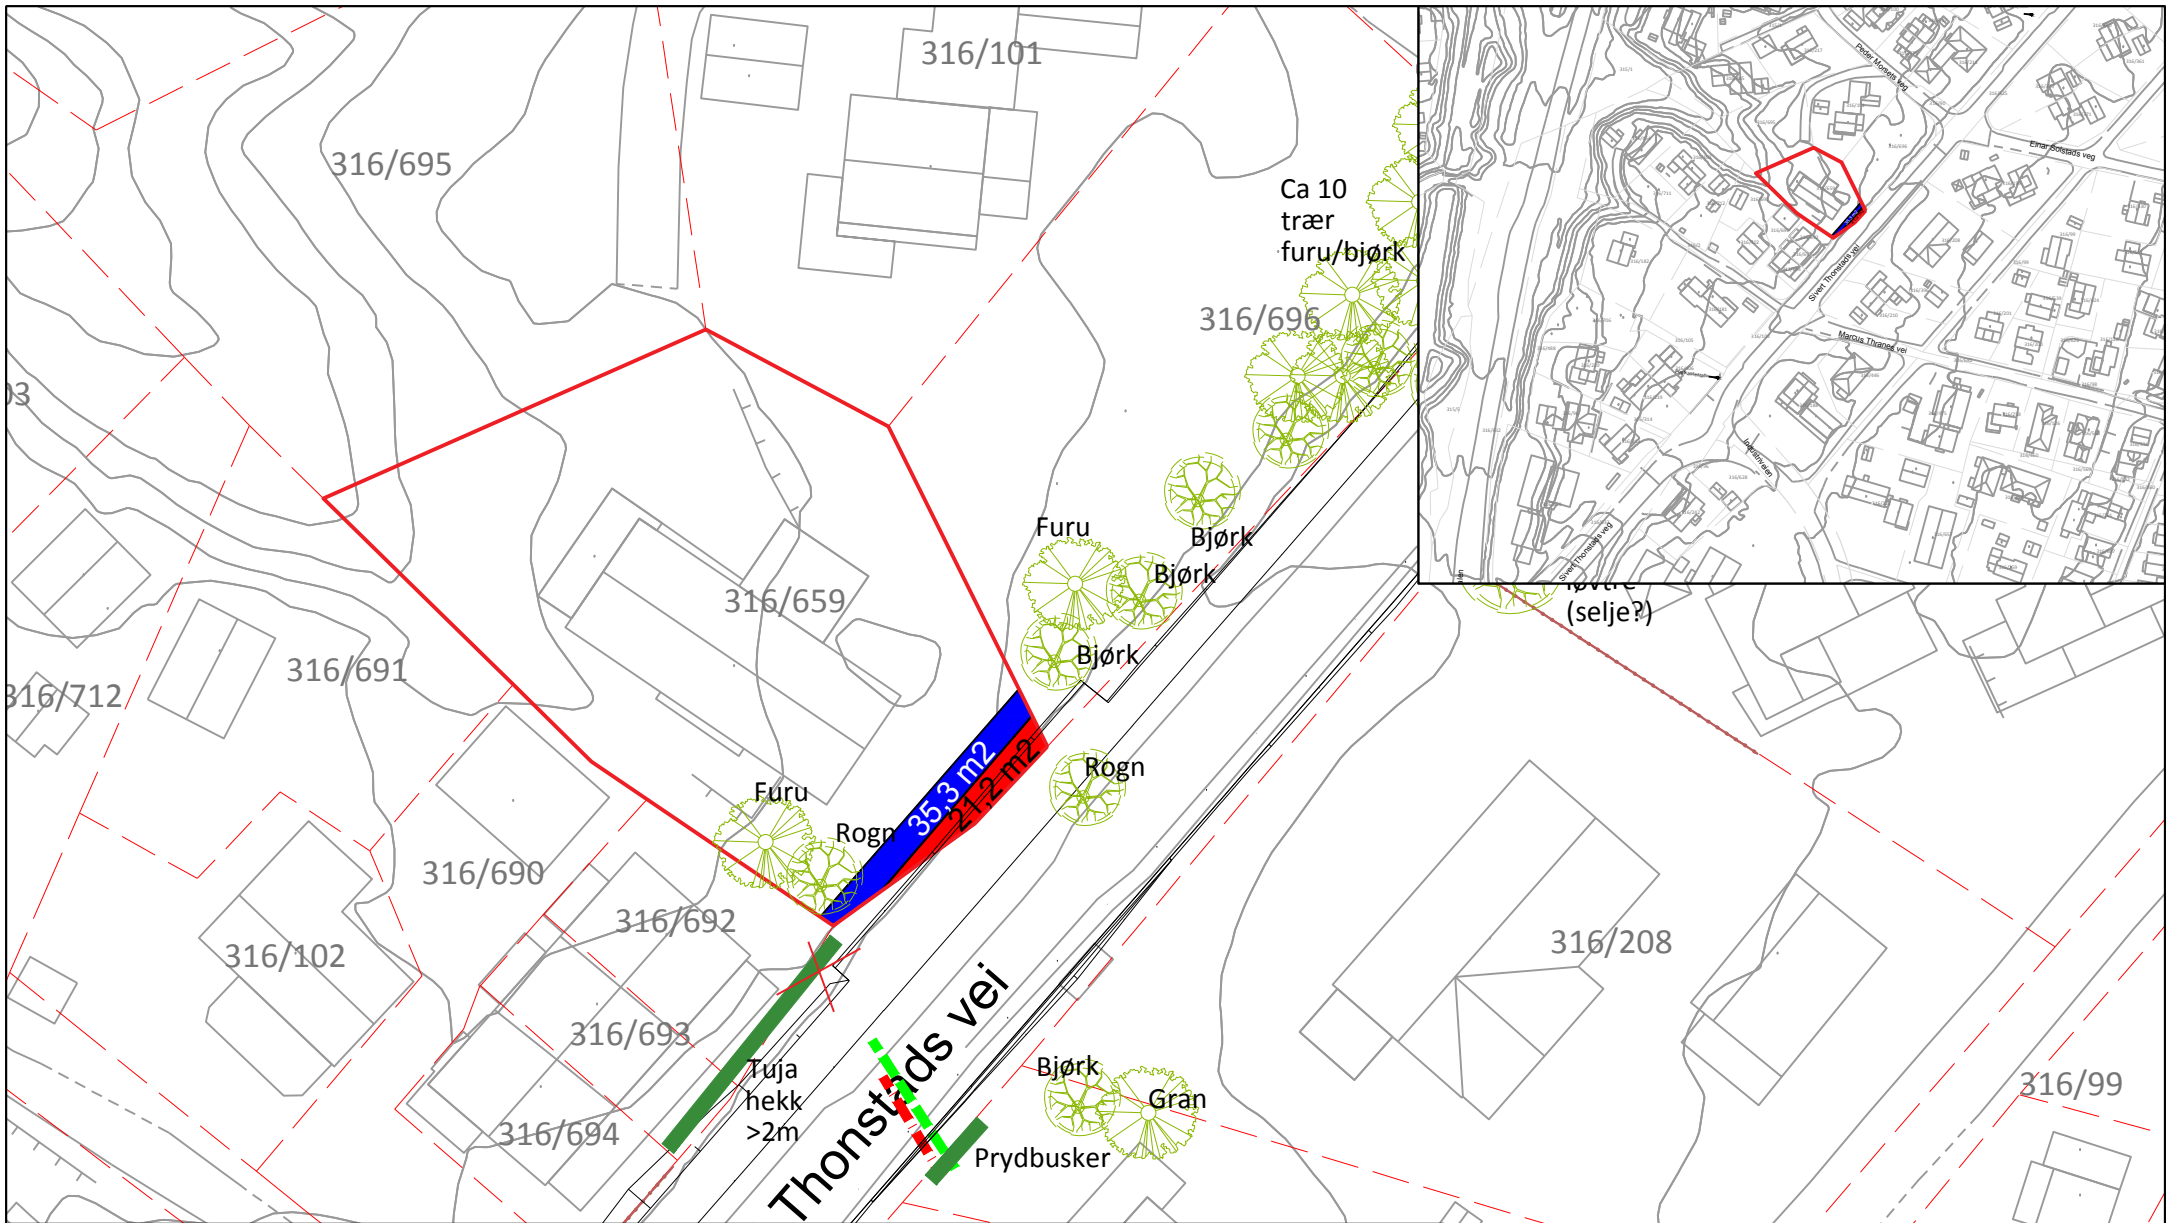

**Tegnforklaring**


	Behov for off. erverv		Utskifting av rør
	Eks. off. veg på privat grunn		Eksisterende gjerde
	Midlertidig anleggsområde		Eksisterende tre
316/659	Gårds- og bruksnummer		Eksisterende hekk/buskrekke
	Eksisterende eiendomsgrense		Eksisterende busk

**Grunnervervliste**

Gnr./Bnr.	Hjemmelshaver(e)	Adresse	Permanent erverv	Midlertidig beslag
316/659	Anette Rosten Gabrielsen	Peder Morsets veg 28	21,2 m2	35,3 m2
Merknader:				

- Koordinatsystem: ETRS89/UTM zone 32N, Haydegrunnlag: NN2000

Revisjon	Revisjonen gjelder	Utarb	Kontr	Godkjent	Rev. dato
		Tegningsdato	29.01.2018		
		Bestiller	Miljøpakken		
<b>Sivert Thonstads vei</b> Metrobuslinje M1 Tiltakstype: Strekning <b>Regulering</b>		Produisert for	Trondheim kommune		
		Produisert av			
		Prosjektnummer	92230006		
		Prosjektfasennummer	Regulering		
		Arkivreferanse	Metrobuss_2017		
		Målestokk A4-format	1:500		
		Koordinatsystem	EUREF89UTM32/NN2000		
Utarbeidet av	Kontrollert av	Godkjent av	Konsulentarkiv	Tegningsnummer / revisjonsbokstav	
CHFJ	EGLTRH	EGLTRH	1350025525	<b>W113</b>	

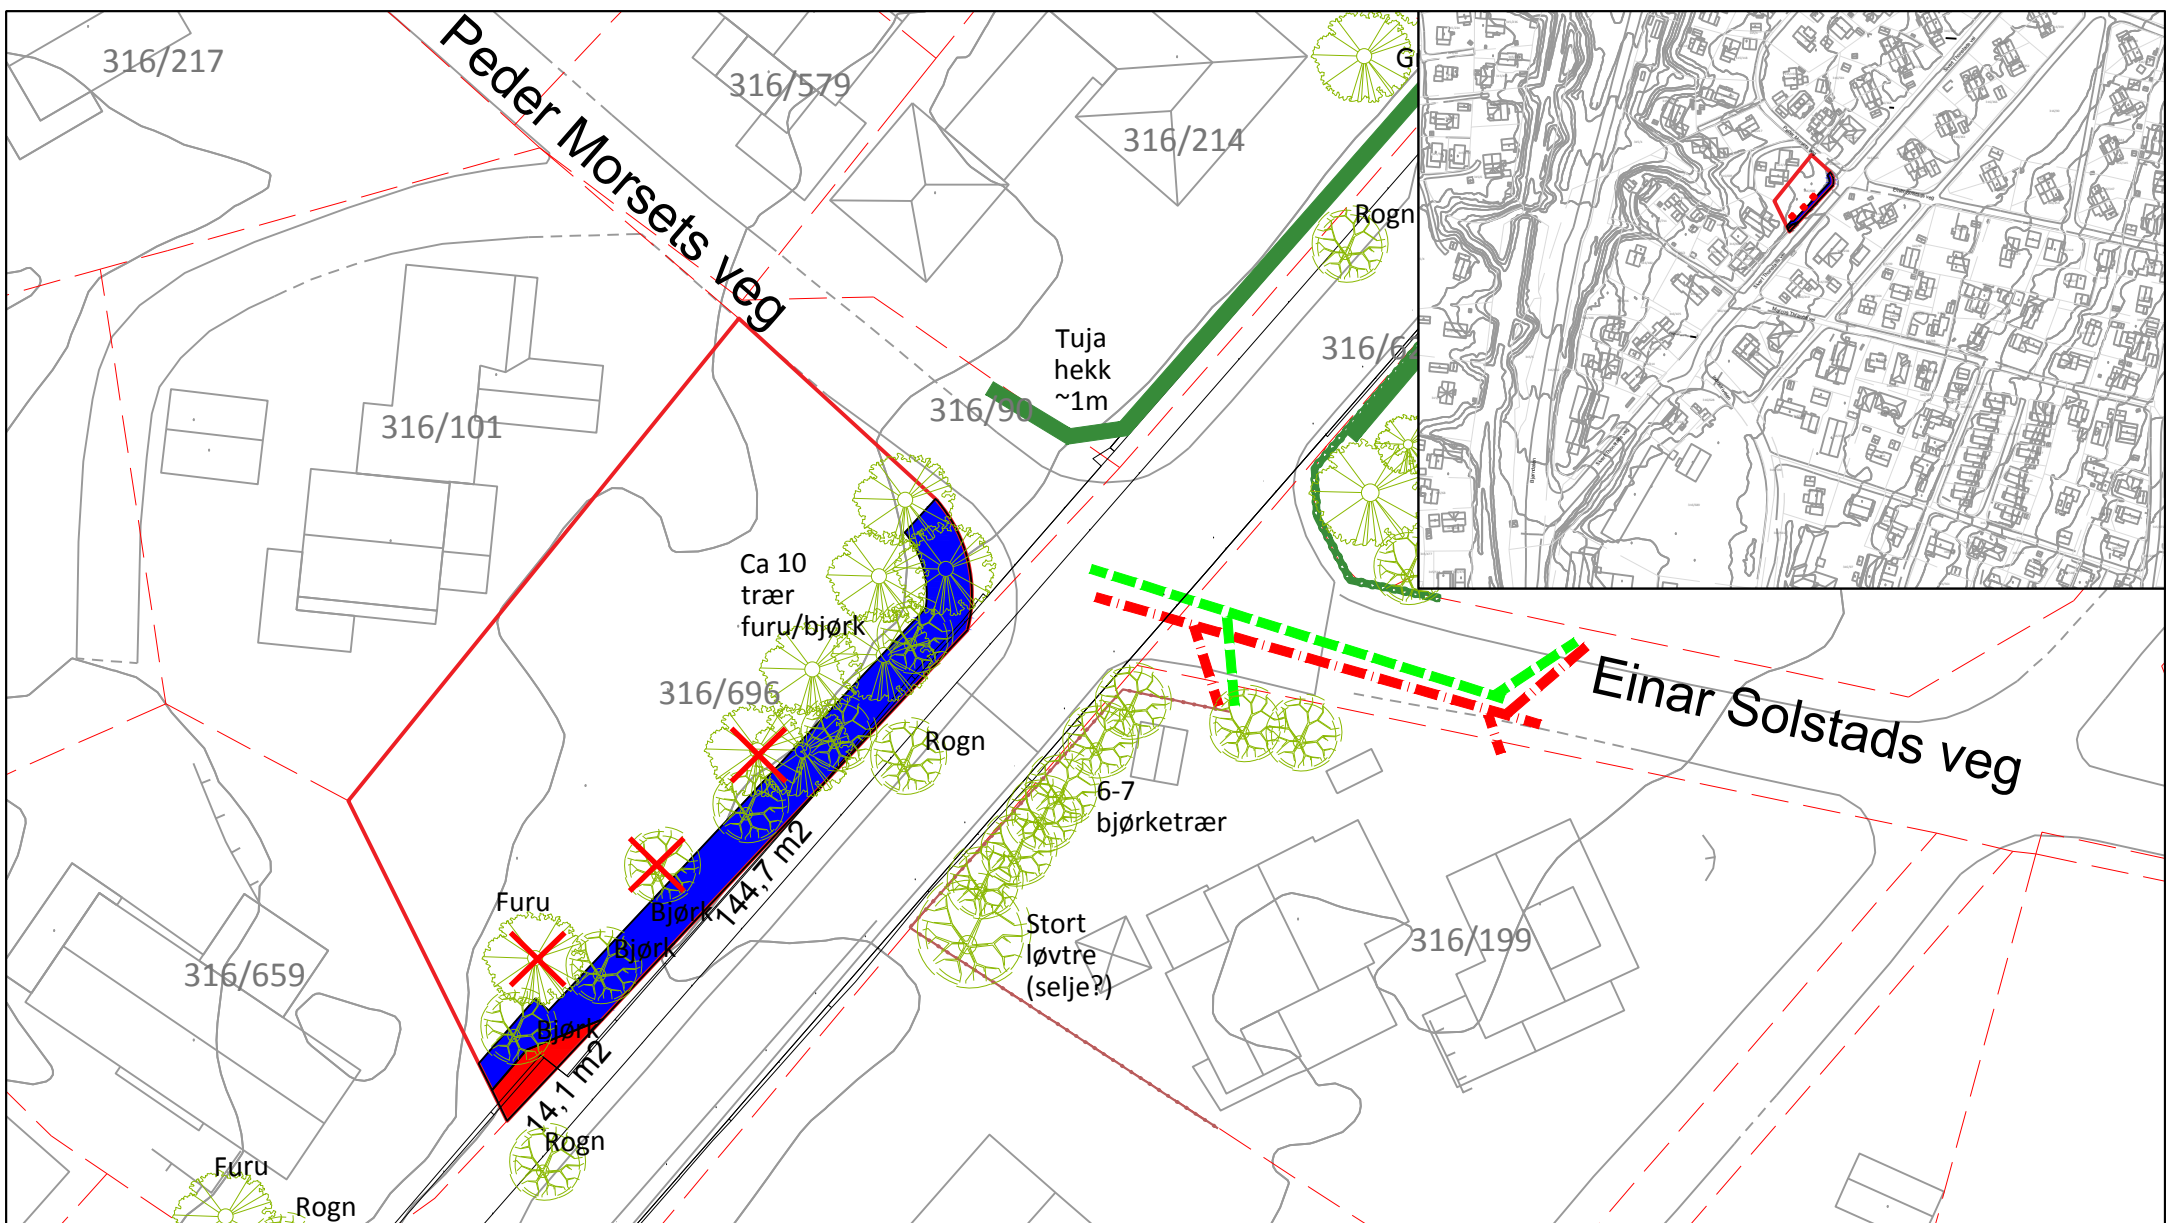

**Tegnforklaring**


- Behov for off. erverv
- Eks. off. veg på privat grunn
- Midlertidig anleggsområde
- 316/696 Gårds- og bruksnummer
- Eksisterende eiendomsgrense
- Utskifting av rør
- Eksisterende gjerde
- Eksisterende tre
- Eksisterende hekk/buskrekke
- Eksisterende busk

**Grunnervervliste**


Gnr./Bnr.	Hjemmelshaver(e)	Adresse	Permanent erverv	Midlertidig beslag
316/696	Santeo Utvikling AS	Peder Morsets veg 2	144,7 m2	14,1 m2

Merknader:

- Koordinatsystem: ETRS89/UTM zone 32N, Høydegrunnlag: NN2000

Revisjon	Revisjonen gjelder	Utarb	Kontr	Godkjent	Rev. dato
		Tegningsdato	29.01.2018		
		Bestiller	Miljøpakken		
		Produsert for	Trondheim kommune		
		Produsert av			
		Prosjektnummer	92230006		
		Prosjektfasennummer	Regulering		
		Arkivreferanse	Metrobuss_2017		
		Målestokk A4-format	1:500		
		Koordinatsystem	EUREF89UTM32/NN2000		
Utarbeidet av	Kontrollert av	Godkjent av	Konsulentarkiv	Tegningsnummer / revisjonsbokstav	W114
CHFV	EGLTRH	EGLTRH	1350025525		

**Sivert Thonstads vei**  
 Metrobuslinje M1  
 Tiltakstype: Strekning  
**Regulering**

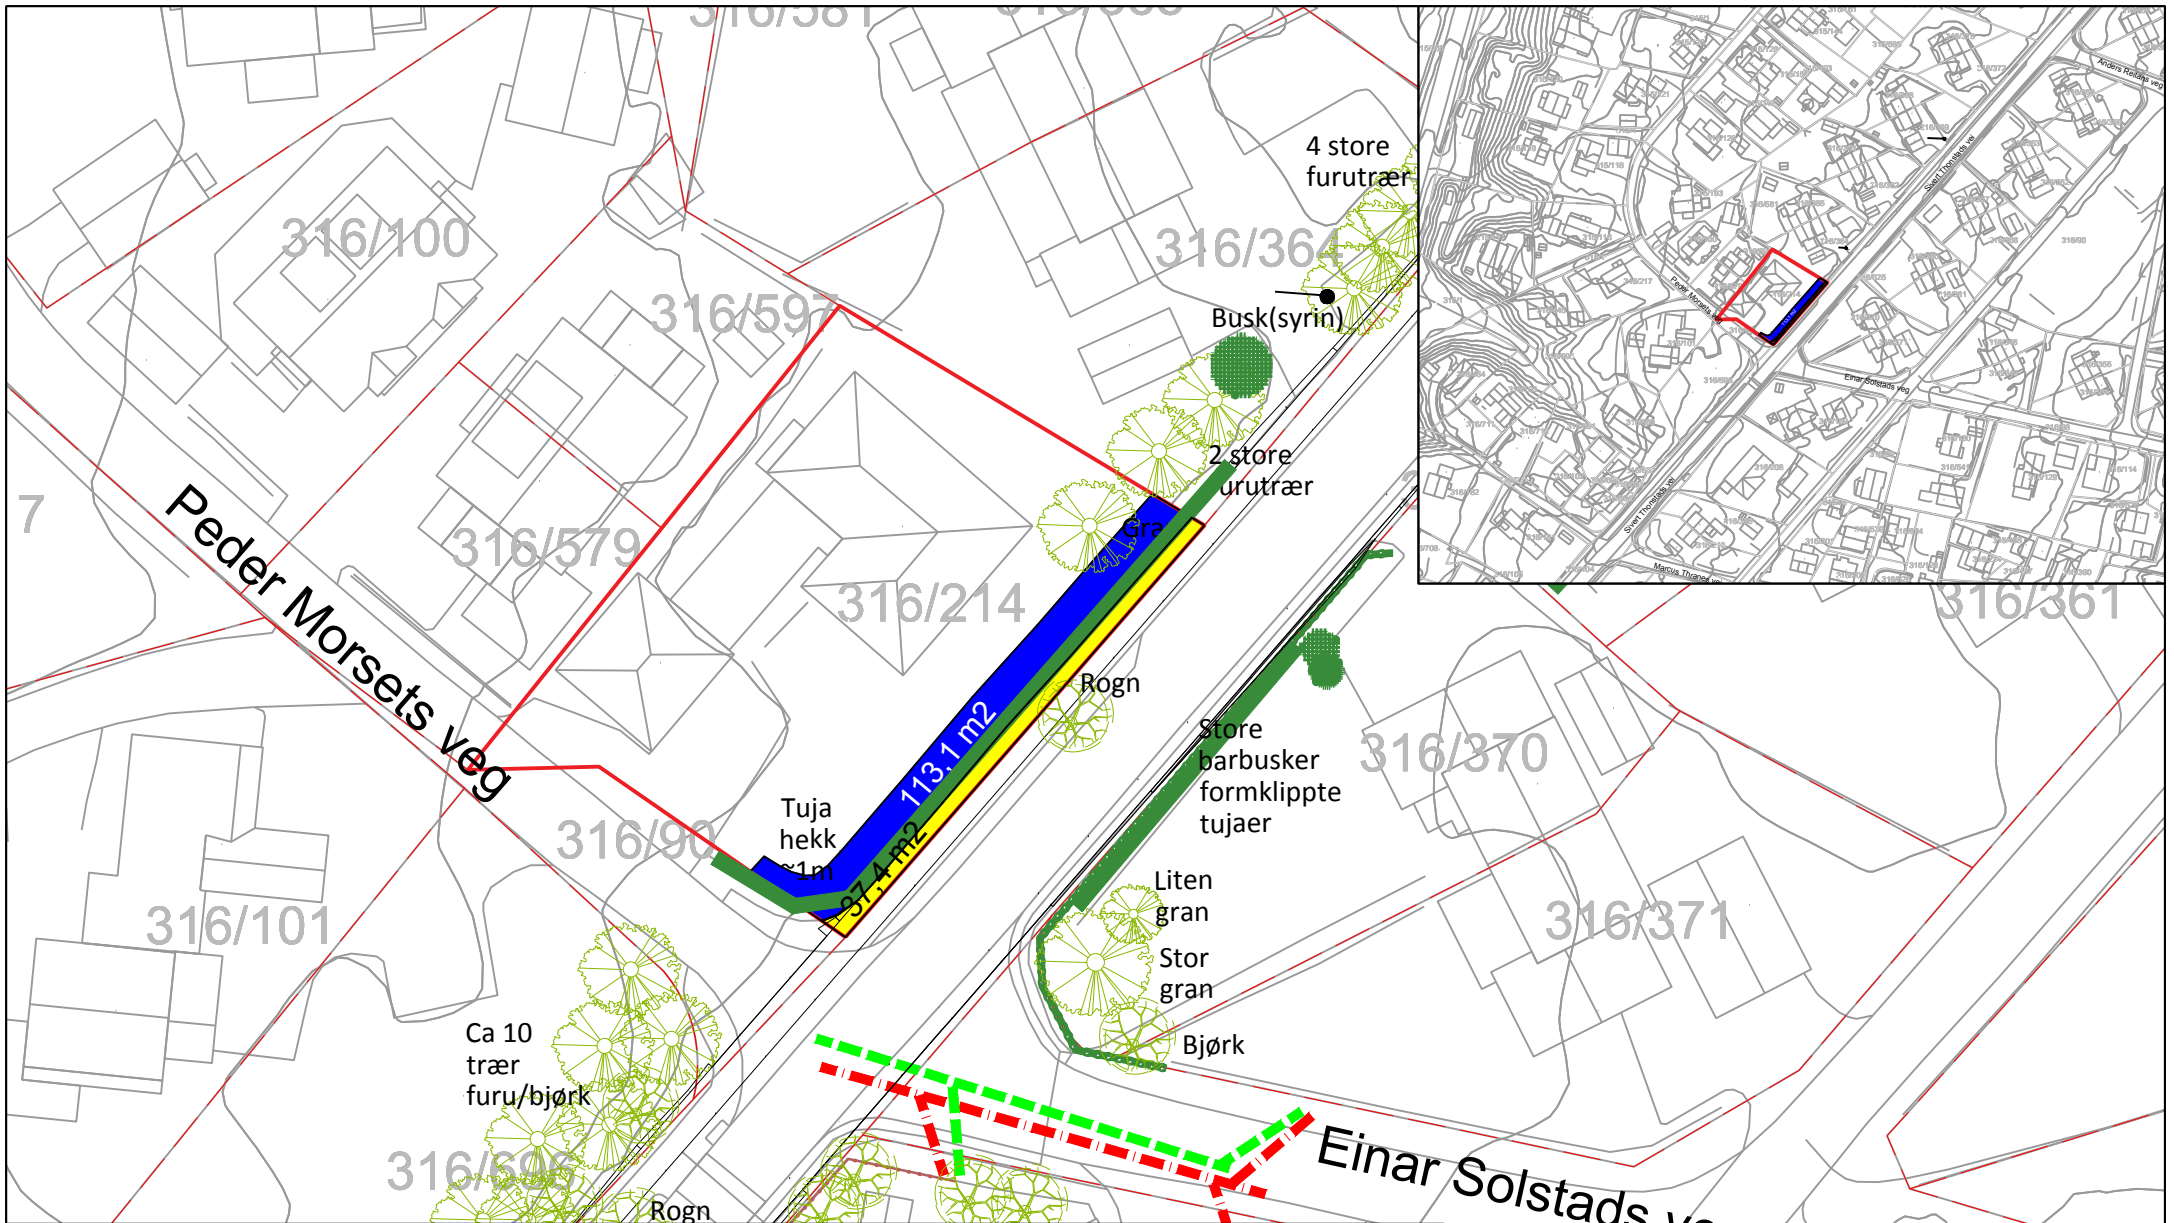

**Tegnforklaring**


- Behov for off. erverv
- Eks. off. veg på privat grunn
- Midlertidig anleggsområde
- 316/214 Gårds- og bruksnummer
- Eksisterende eiendomsgrense
- Utskifting av rør
- Eksisterende gjerde
- Eksisterende tre
- Eksisterende hekk/buskrekke
- Eksisterende busk

**Grunnerveliste**

Gnr./Bnr.	Hjemmelshaver(e)	Adresse	Eks. off. veg på privat grunn	Midlertidig beslag
316/214	Vinh The Trahn	Peder Morsets veg 1	37,4 m2	113,1 m2
Merknader:				

Revisjon	Revisjonen gjelder	Utarb	Kontr	Godkjent	Rev. dato
		Tegningsdato	09.02.2018		
		Bestiller	Miljøpakken		
<b>Sivert Thonstads vei</b> Metrobuslinje M1 Tiltakstype: Strekning <b>Regulering</b>		Produisert for	Trondheim kommune		
		Prosjektnummer	92230006		
		Prosjektfasenummer	Regulering		
		Arkivreferanse	Metrobuss_2017		
		Målestokk A4-format	1:500		
		Koordinatsystem	EUREF89UTM32/NN2000		
Utarbeidet av	Kontrollert av	Godkjent av	Konsulentarkiv	Tegningsnummer / revisjonsbokstav	W115
CHFV	EGLTRH	EGLTRH	1350025525		

- Koordinatsystem: ETRS89/UTM zone 32N, Høydegrunnlag: NN2000

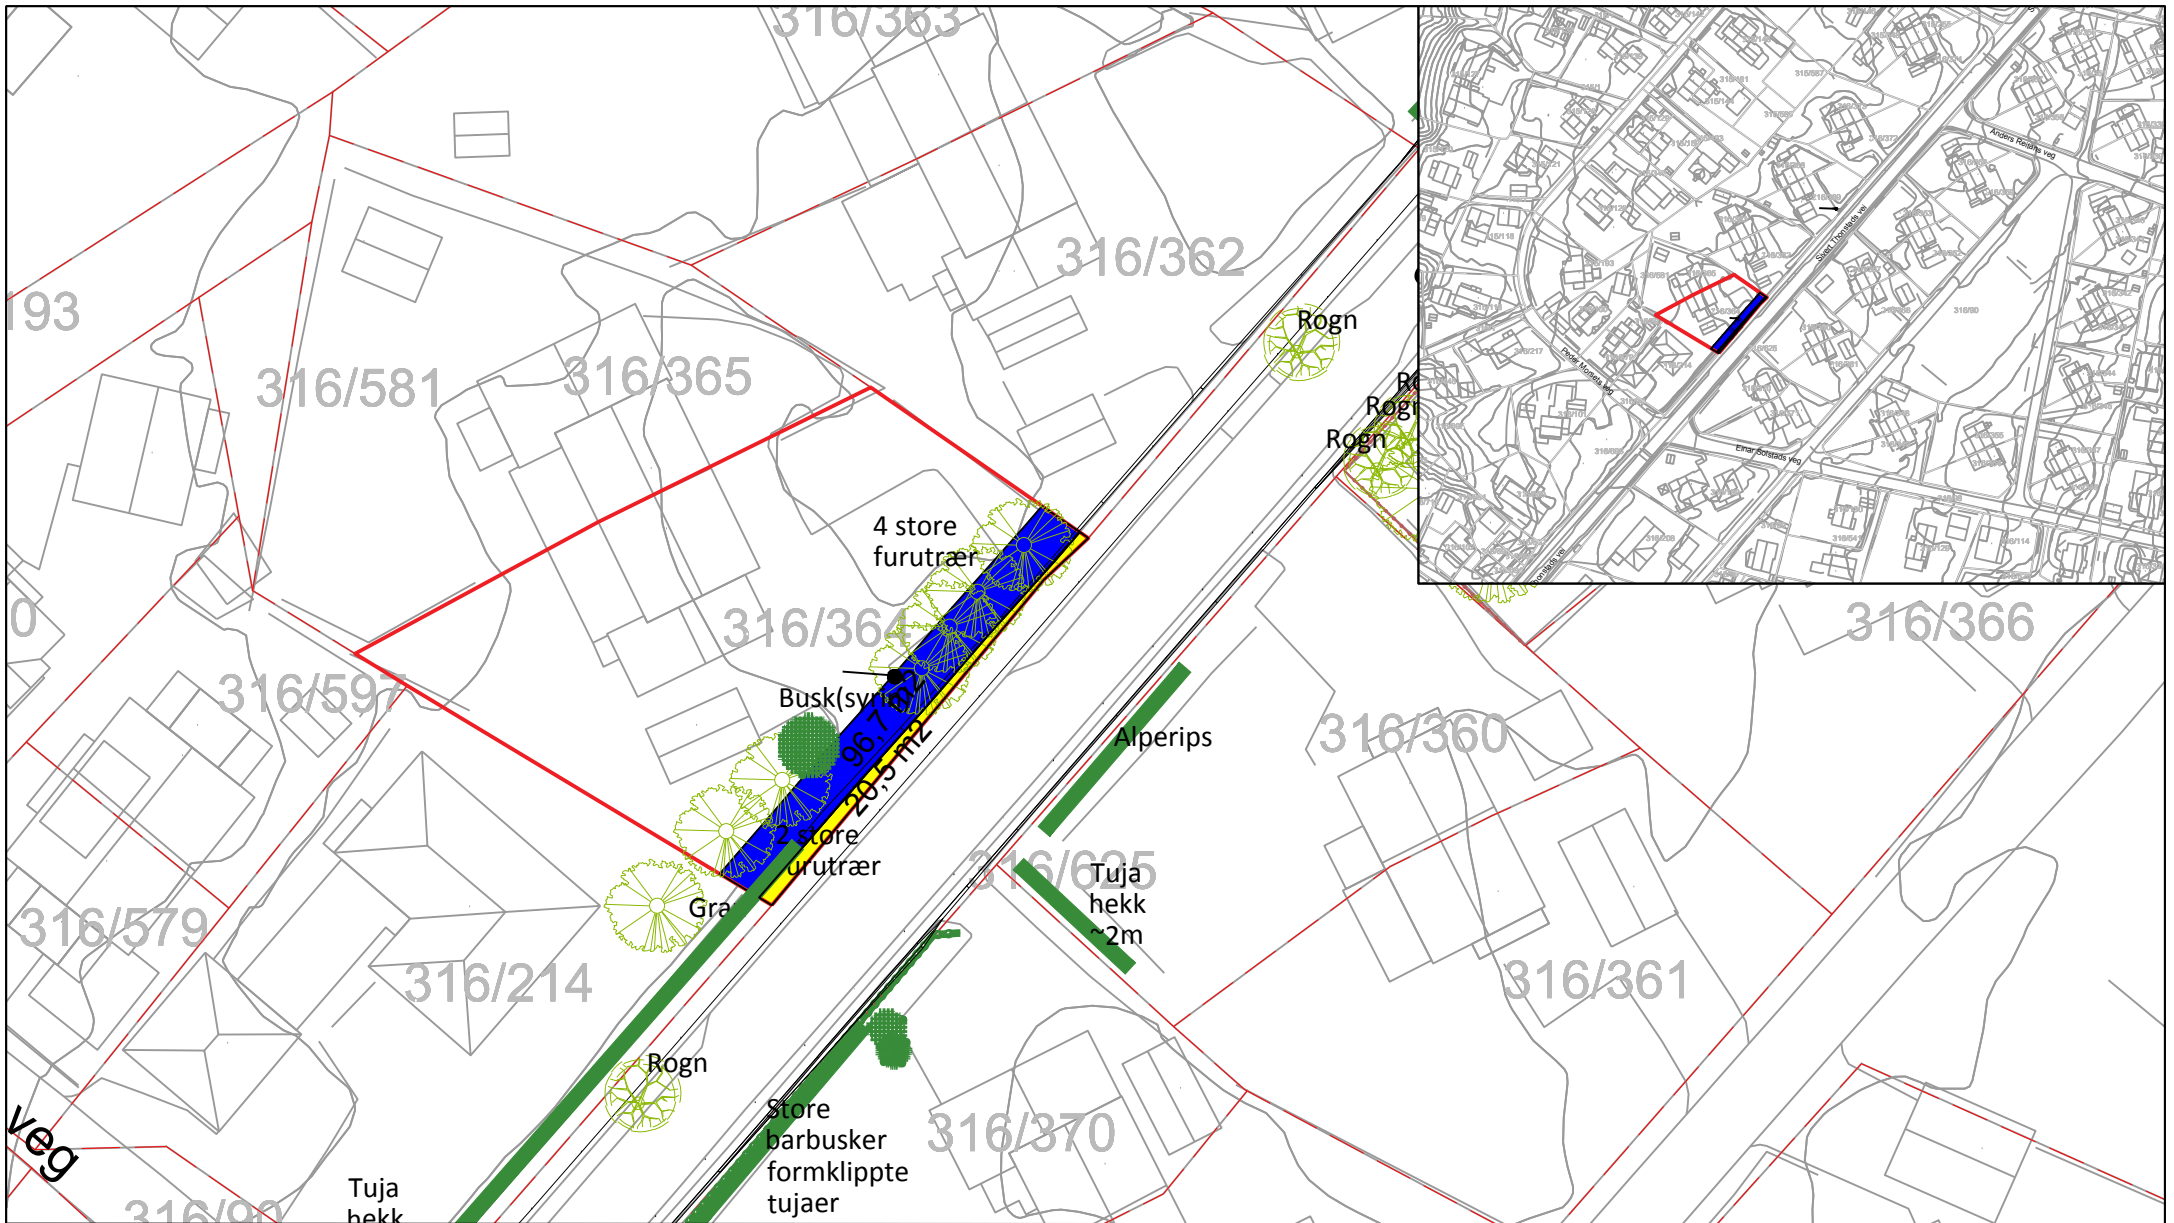

Tegnforklaring	
	Behov for off. erverv
	Eks. off. veg på privat grunn
	Midlertidig anleggsområde
	Gårds- og bruksnummer
	Eksisterende eiendomsgrense
	Utskifting av rør
	Eksisterende gjerde
	Eksisterende tre
	Eksisterende hekk/buskkrekke
	Eksisterende busk

Grunnervervliste					
Gnr./Bnr.	Hjemmelshaver(e)	Adresse	Erverv eksisterende veggrunn	Midlertidig beslag	
316/364	Janne Andersen Roger Dalsaune	Sivert Thonstads vei 16a	20,5 m2	96,7 m2	
Merknader:					

Revisjon	Revisjonen gjelder	Utarb	Kontr	Godkjent	Rev. dato
TRONDHEIM KOMMUNE Miljøpakken		Tegningsdato	09.02.2018		
		Bestiller	Miljøpakken		
		Produsert for	Trondheim kommune		
		Prosjektnummer	92230006		
		Prosjektfasennummer	Regulering		
		Arkivreferanse	Metrobuss_2017		
		Målestokk A4-format	1:500		
		Koordinatsystem	EUREF89UTM32/NN2000		
Utarbeidet av	Kontrollert av	Godkjent av	Konsulentarkiv	Tegningsnummer / revisjonsbokstav	
CHFV	EGLTRH	EGLTRH	1350025525	W116	

- Koordinatsystem: ETRS89/UTM zone 32N, Haydegrunnlag: NN2000



**Tegnforklaring**

	Behov for off. erverv		Utskifting av rør
	Eks. off. veg på privat grunn		Eksisterende gjerde
	Midlertidig anleggsområde		Eksisterende tre
316/362	Gårds- og bruksnummer		Eksisterende hekk/buskekke
	Eksisterende eiendomsgrense		Eksisterende busk


**Grunnervervliste**

Gnr./Bnr.	Hjemmelshaver(e)	Adresse	Eks. off. veg på privat grunn	Midlertidig beslag
316/362	Tore Andre Hokstad Monica Larsen	Sivert Thonstads vei 18A	15,1 m2	101,5 m2

Merknader:

Revisjon	Revisjonen gjelder	Utarb	Kontr	Godkjent	Rev. dato
		Tegningsdato: 09.02.2018 Bestiller: Miljøpakken Produsert for: Trondheim kommune Produsert av: Prosjektnummer: 92230006 Prosjektfasennummer: Regulering Arkivreferanse: Metrobuss_2017 Målestokk A4-format: 1:500 Koordinatsystem: EUREF89UTM32/NN2000			
<b>Sivert Thonstads vei</b> Metrobuslinje M1 Tiltakstype: Strekning <b>Regulering</b>					
Utarbeidet av	Kontrollert av	Godkjent av	Konsulentarkiv		
CHFV	EGLTRH	EGLTRH	1350025525		
Tegningsnummer / revisjonsbokstav					<b>W117</b>

- Koordinatsystem: ETRS89/UTM zone 32N, Høydegrunnlag: NN2000

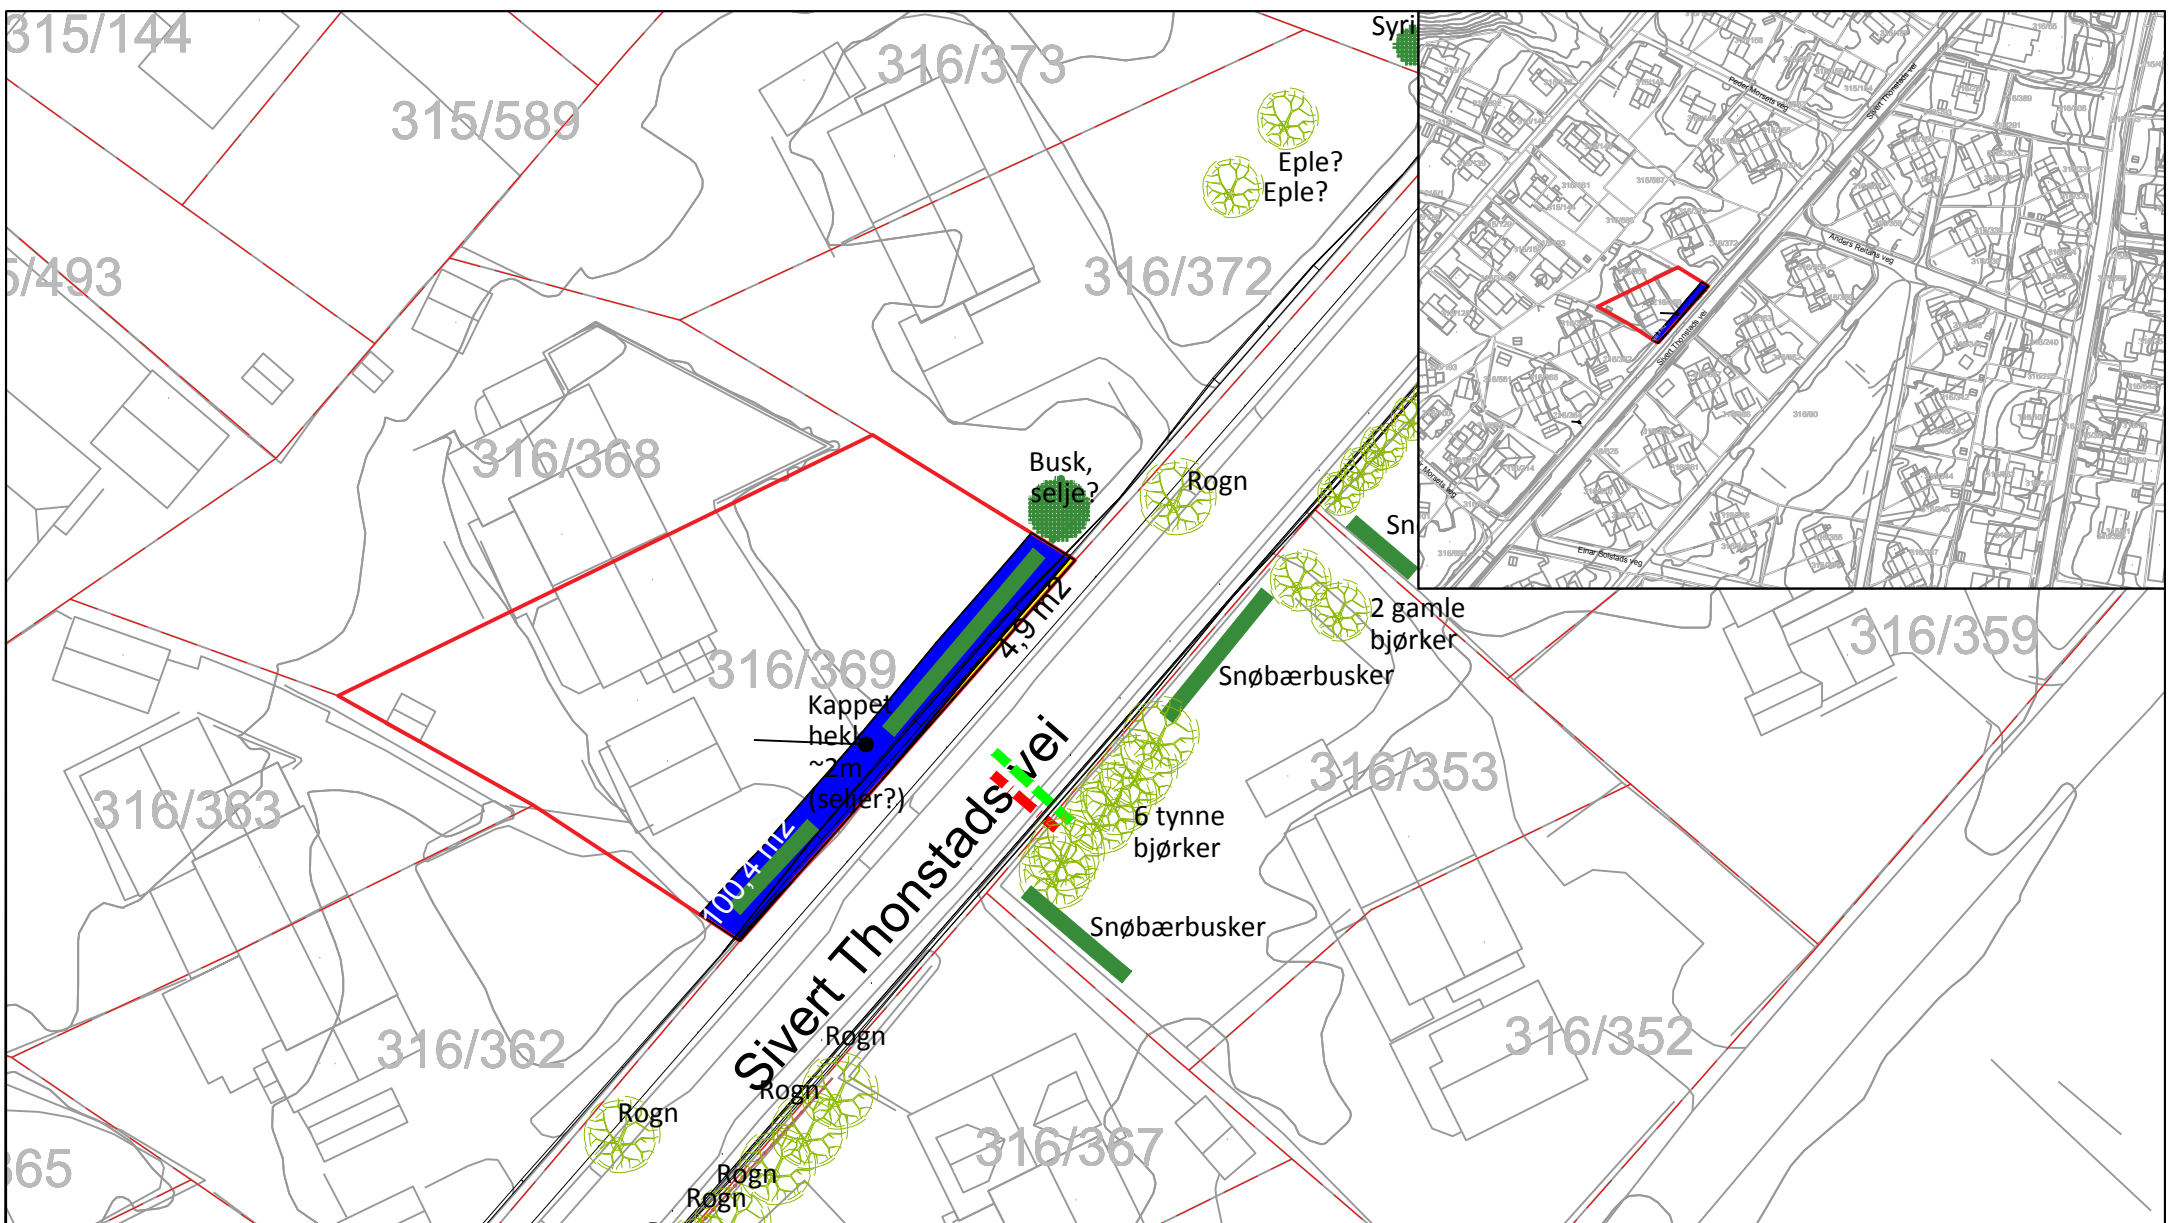

**Tegnforklaring**

- Behov for off. erverv
- Eks. off. veg på privat grunn
- Midlertidig anleggsområde
- Eksisterende eiendomsgrense
- Utskifting av rør
- Eksisterende gjerde
- Eksisterende tre
- Eksisterende hekk/buskekke
- Eksisterende busk

**Grunnerveliste**

Gnr./Bnr.	Hjemmelshaver(e)	Adresse	Eks. off. veg på privat grunn	Midlertidig beslag
316/369	Marit Lehn Margrethe Johansen	Sivert Thonstads vei 20A	4,9 m2	104,4 m2


Merknader:

- Koordinatsystem: ETRS89/UTM zone 32N, Høydegrunnlag: NN2000

Revisjon	Revisjonen gjelder	Utarb	Kontr	Godkjent	Rev. dato
		Tegningsdato	19.01.2018		
		Bestiller	Miljøpakken		
		Produsert for	Trondheim kommune		
		Produsert av			
		Prosjektnummer	92230006		
		Prosjektfasennummer	Regulering		
		Arkivreferanse	Metrobuss_2017		
		Målestokk A4-format	1:500		
		Koordinatsystem	EUREF89UTM32/NN2000		
		Tegningsnummer / revisjonsbokstav	<b>W118</b>		
Utarbeidet av	Kontrollert av	Godkjent av	Konsulentarkiv		
CHFV	EGLTRH	EGLTRH	1350025525		

**Sivert Thonstads vei**  
 Metrobuslinje M1  
 Tiltakstype: Strekning  
 Regulering



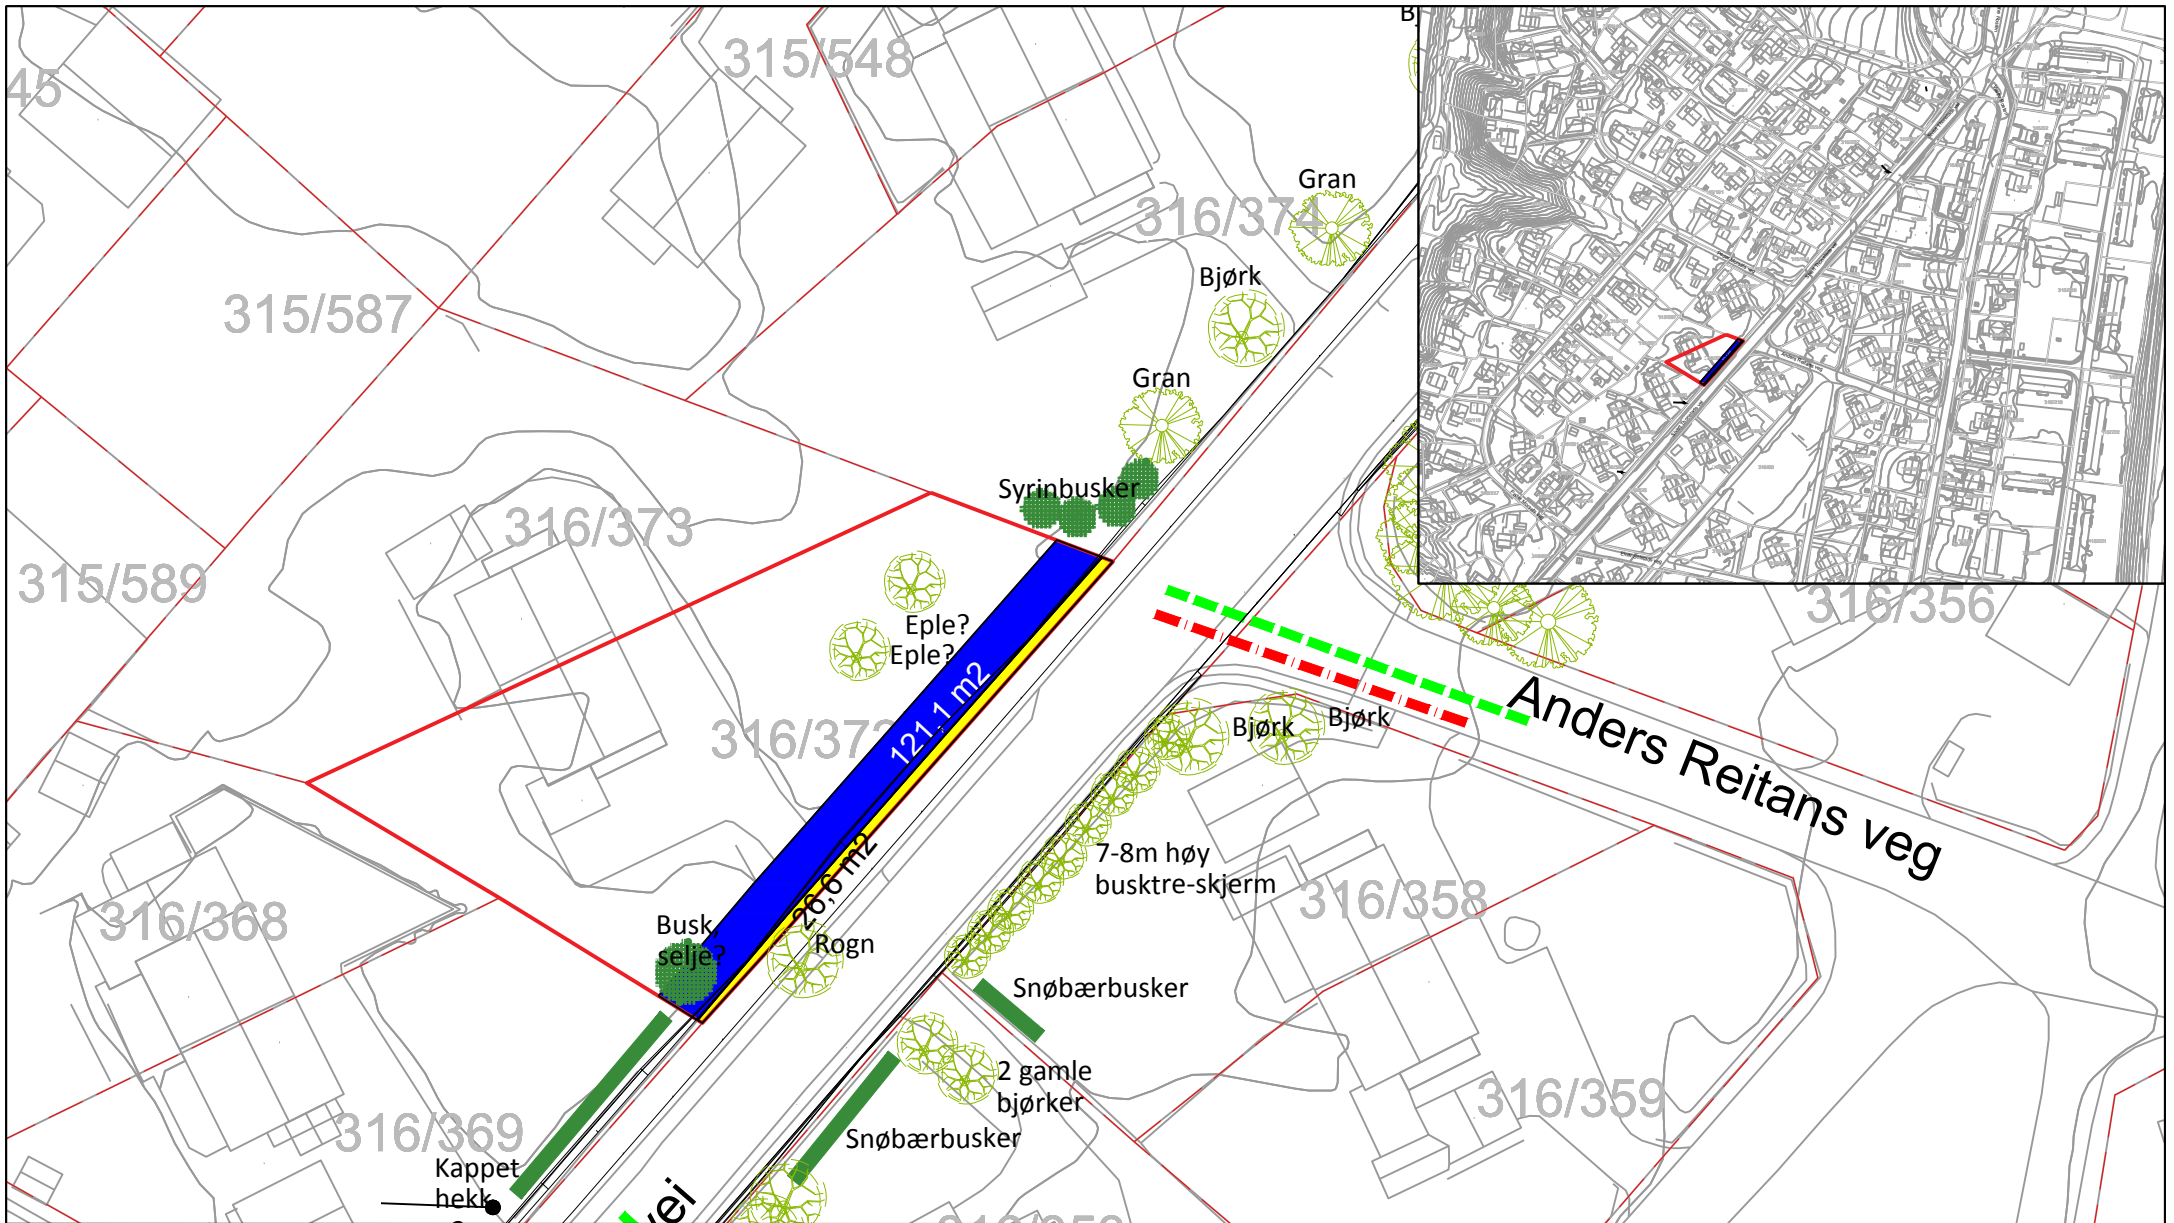

**Tegnforklaring**


- Behov for off. erverv
- Eks. off. veg på privat grunn
- Midlertidig anleggsområde
- Utskifting av rør
- Eksisterende gjerde
- Eksisterende tre
- Eksisterende hekk/buskrekke
- Eksisterende busk
- 316/372 Gårds- / og bruksnummer
- Eksisterende eiendomsgrense

**Grunnvervliste**

Gnr./Bnr.	Hjemmelshaver(e)	Adresse	Eks. off. veg på privat grunn	Midlertidig beslag
316/372	Gunnar Mietinen	Sivert Thonstads vei 22A	26,6 m <sup>2</sup>	121,1 m <sup>2</sup>

Merknader:

Revisjon	Revisjonen gjelder	Utarb	Kontr	Godkjent	Rev. dato
		Tegningsdato: 19.01.2018 Bestiller: Miljøpakken Produsert for: Trondheim kommune Produsert av: Prosjektnummer: 92230006 Prosjektfasennummer: Regulering Arkivreferanse: Metrobuss_2017 Målestokk A4-format: 1:500 Koordinatsystem: EUREF89UTM32/NN2000			
<b>Sivert Thonstads vei</b> Metrobuslinje M1 Tiltakstype: Strekning <b>Regulering</b>		Utarbeidet av: CHFU Kontrollert av: EGLTRH Godkjent av: EGLTRH Konsulentarkiv: 1350025525 Tegningsnummer / revisjonsbokstav: <b>W119</b>			

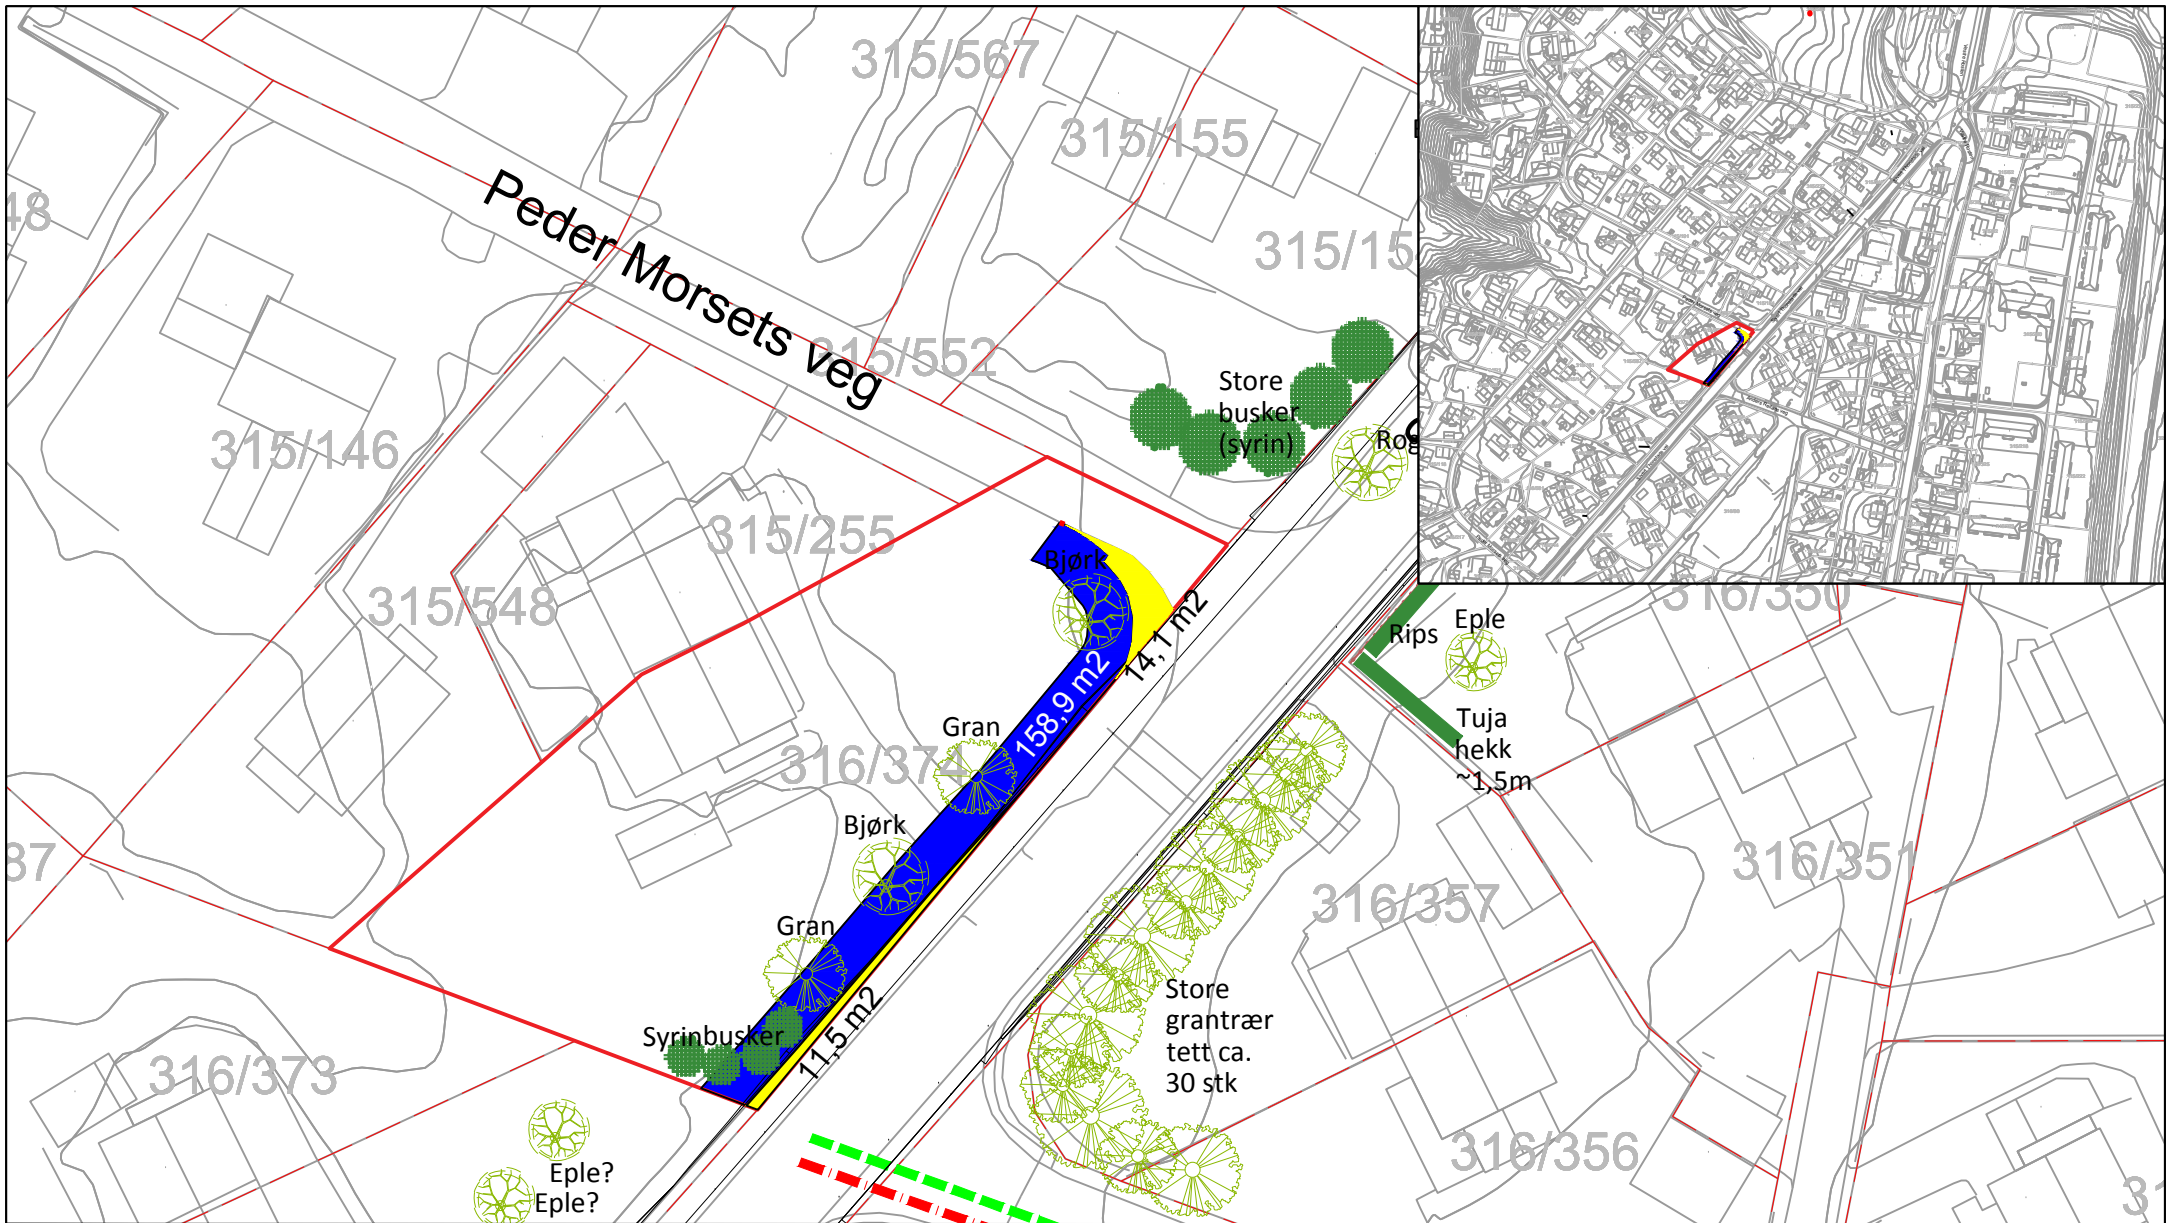

**Tegnforklaring**

- Behov for off. erverv
- Eks. off. veg på privat grunn
- Midlertidig anleggsområde
- 316/374 Gårds- og bruksnummer
- Eksisterende eiendomsgrense
- Utskifting av rør
- Eksisterende gjerde
- Eksisterende tre
- Eksisterende hekk/buskrekke
- Eksisterende busk



**Grunnerveliste**

Gnr./Bnr.	Hjemmelshaver(e)	Adresse	Eks. off. veg på privat grunn	Midlertidig beslag
315/259	Halvard Flenstad	Sivert Thonstads vei 24	25,6 m <sup>2</sup>	158,9 m <sup>2</sup>

Merknader:

Revisjon	Revisjonen gjelder	Utarb	Kontr	Godkjent	Rev. dato	
		Tegningsdato	19.01.2018			
<b>Sivert Thonstads vei</b> Metrobuslinje M1 Tiltakstype: Strekning <b>Regulering</b>		Bestiller	Miljøpakken			
		Produisert for	Trondheim kommune			
		Prosjektnummer	92230006			
		Prosjektfasenummer	Regulering			
		Arkivreferanse	Metrobuss_2017			
		Målestokk A4-format	1:500			
		Koordinatsystem	EUREF89UTM32/NN2000			
		Tegningsnummer / revisjonsbokstav	<b>W120</b>			
Utarbeidet av	Kontrollert av	Godkjent av	Konsulentarkiv			
CHFV	EGLTRH	EGLTRH	1350025525			

- Koordinatsystem: ETRS89/UTM zone 32N, Høydegrunnlag: NN2000

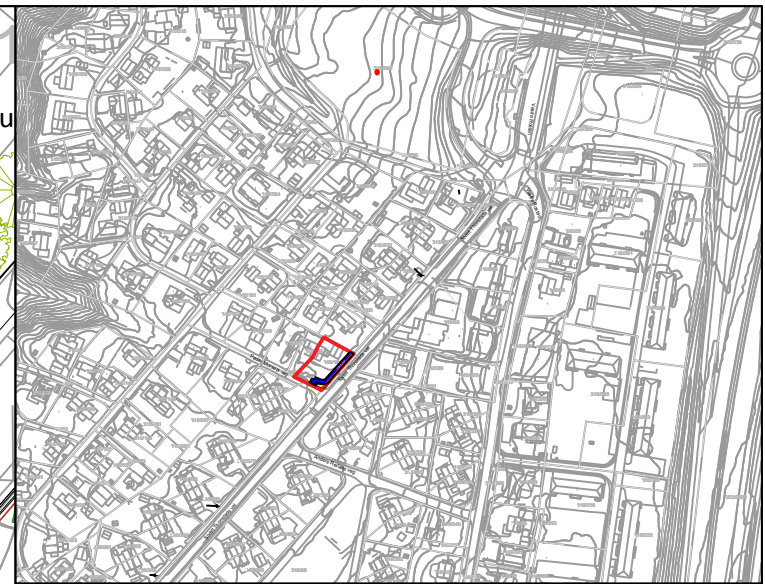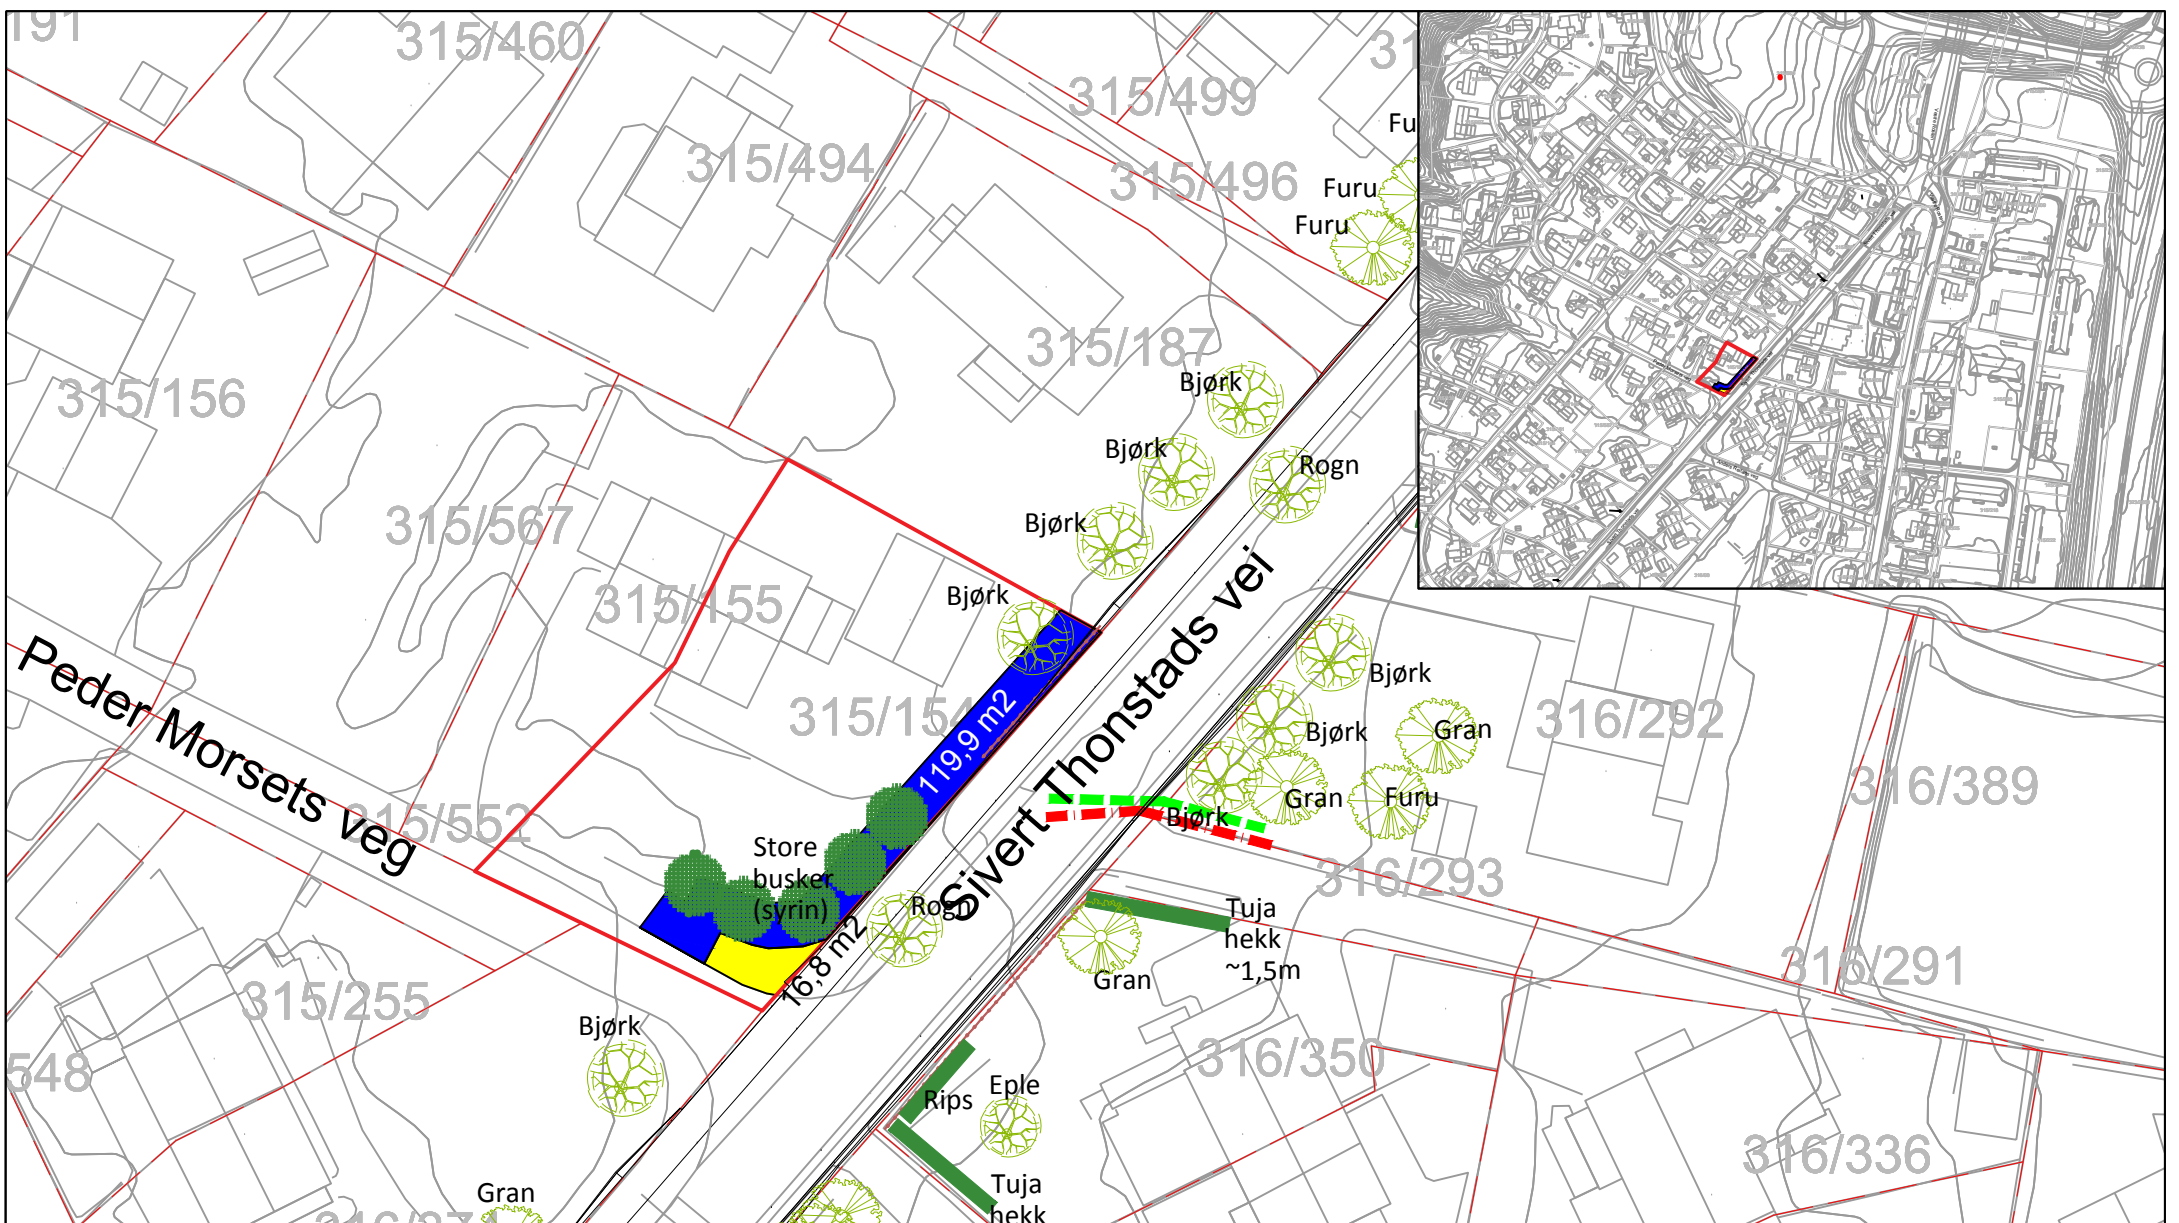

**Tegnforklaring**

- Behov for off. erverv
- Eks. off. veg på privat grunn
- Midlertidig anleggsområde
- Gårds- og bruksnummer
- Eksisterende eiendomsgrense
- Utskifting av rør
- Eksisterende gjerde
- Eksisterende tre
- Eksisterende hekk/buskrekke
- Eksisterende busk

**Grunnervervliste**


Gnr./Bnr.	Hjemmelshaver(e)	Adresse	Eks. off. veg på privat grunn	Midlertidig beslag
315/154	Gjermund Leland Hov Marianne Pentha	Sivert Thonstads vei 26	28,6 m2	116,5 m2

Merknader:

Revisjon	Revisjonen gjelder	Utarb	Kontr	Godkjent	Rev. dato
		Tegningsdato	19.01.2018		
		Bestiller	Miljøpakken		
		Produsert for	Trondheim kommune		
		Produsert av			
		Prosjektnummer	92230006		
		Prosjektfasenummer	Regulering		
		Arkivreferanse	Metrobuss_2017		
		Målestokk A4-format	1:500		
		Koordinatsystem	EUREF89UTM32/NN2000		
Utarbeidet av	Kontrollert av	Godkjent av	Konsulentarkiv		
CHFV	EGLTRH	EGLTRH	1350025525		
		Tegningsnummer / revisjonsbokstav	W121		

**Sivert Thonstads vei**  
 Metrobuslinje M1  
 Tiltakstype: Strekning  
 Regulering

- Koordinatsystem: ETRS89/UTM zone 32N, Haydegrunnlag: NN2000

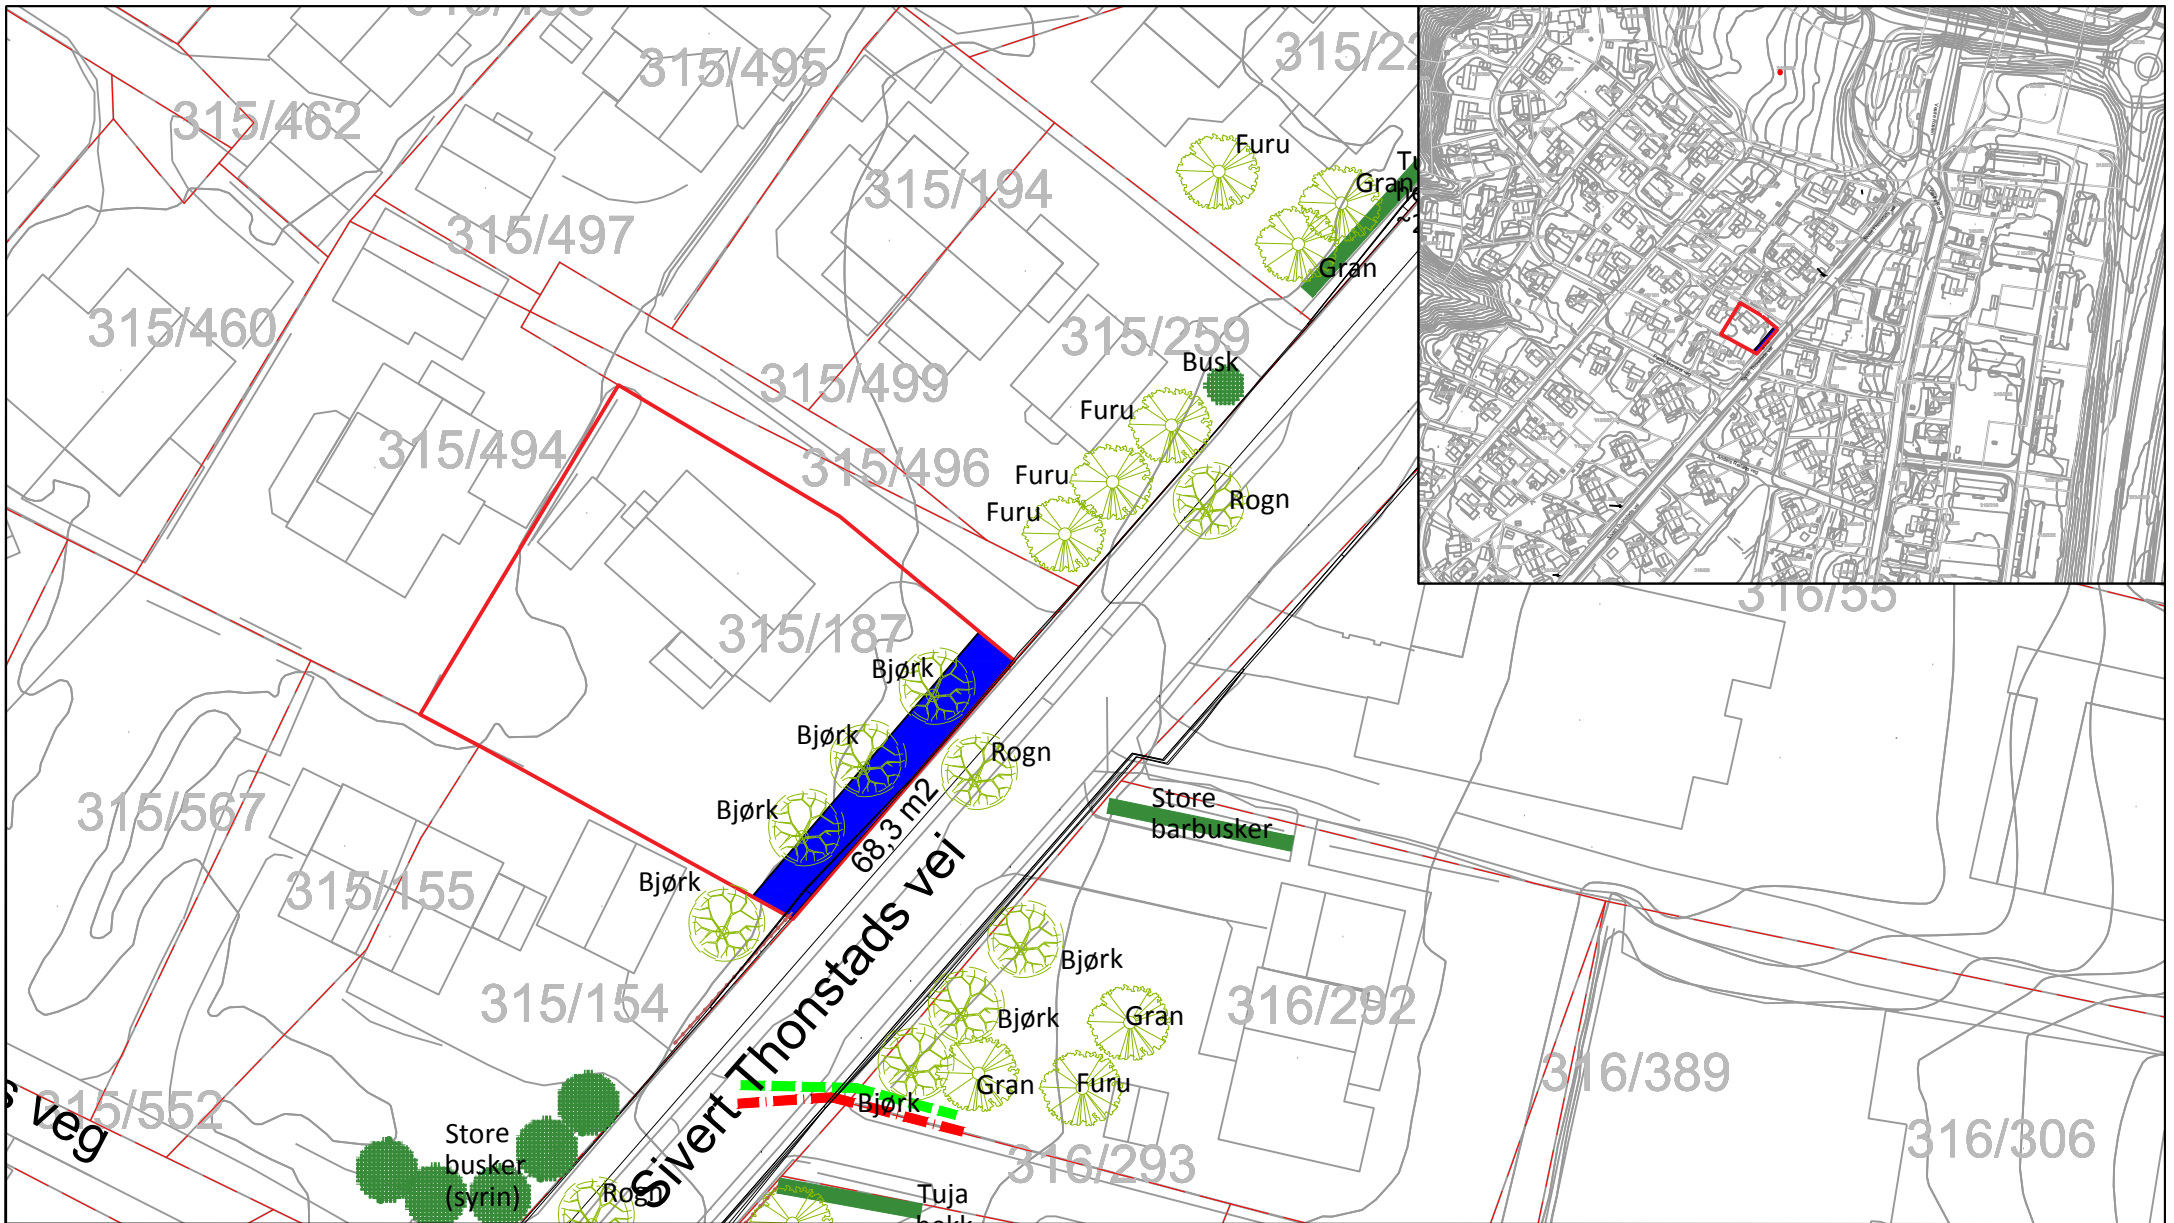

**Tegnforklaring**

	Behov for off. erverv		Utskifting av rør
	Eks. off. veg på privat grunn		Eksisterende gjerde
	Midlertidig anleggsområde		Eksisterende tre
<b>315/187</b>	Gårds- og bruksnummer		Eksisterende hekk/buskrekke
	Eksisterende eiendomsgrense		Eksisterende busk

**Grunnervervliste**


Gnr./Bnr.	Hjemmelshaver(e)	Adresse	Permanent erverv	Midlertidig beslag
315/187	Ivar Johannes Johansen Anh Lan Thi Ngo James Tri Cong Nguyen	Sivert Thonstads vei 28A	0	68,3 m2

Merknader:

Revisjon	Revisjonen gjelder	Utarb	Kontr	Godkjent	Rev. dato
		Tegningsdato	19.01.2018		
		Bestiller	Miljøpakken		
		Produsert for	Trondheim kommune		
		Produsert av			
		Prosjektnummer	92230006		
		Prosjektfasenummer	Regulering		
		Arkivreferanse	Metrobuss_2017		
		Målestokk A4-format	1:500		
		Koordinatsystem	EUREF89UTM32/NN2000		
Utarbeidet av	Kontrollert av	Godkjent av	Konsulentarkiv	Tegningsnummer / revisjonsbokstav	<b>W122</b>
CHFV	EGLTRH	EGLTRH	1350025525		

**Sivert Thonstads vei**  
Metrobuslinje M1  
Tiltakstype: Strekning  
Regulering

- Koordinatsystem: ETRS89/UTM zone 32N, Høydegrunnlag: NN2000

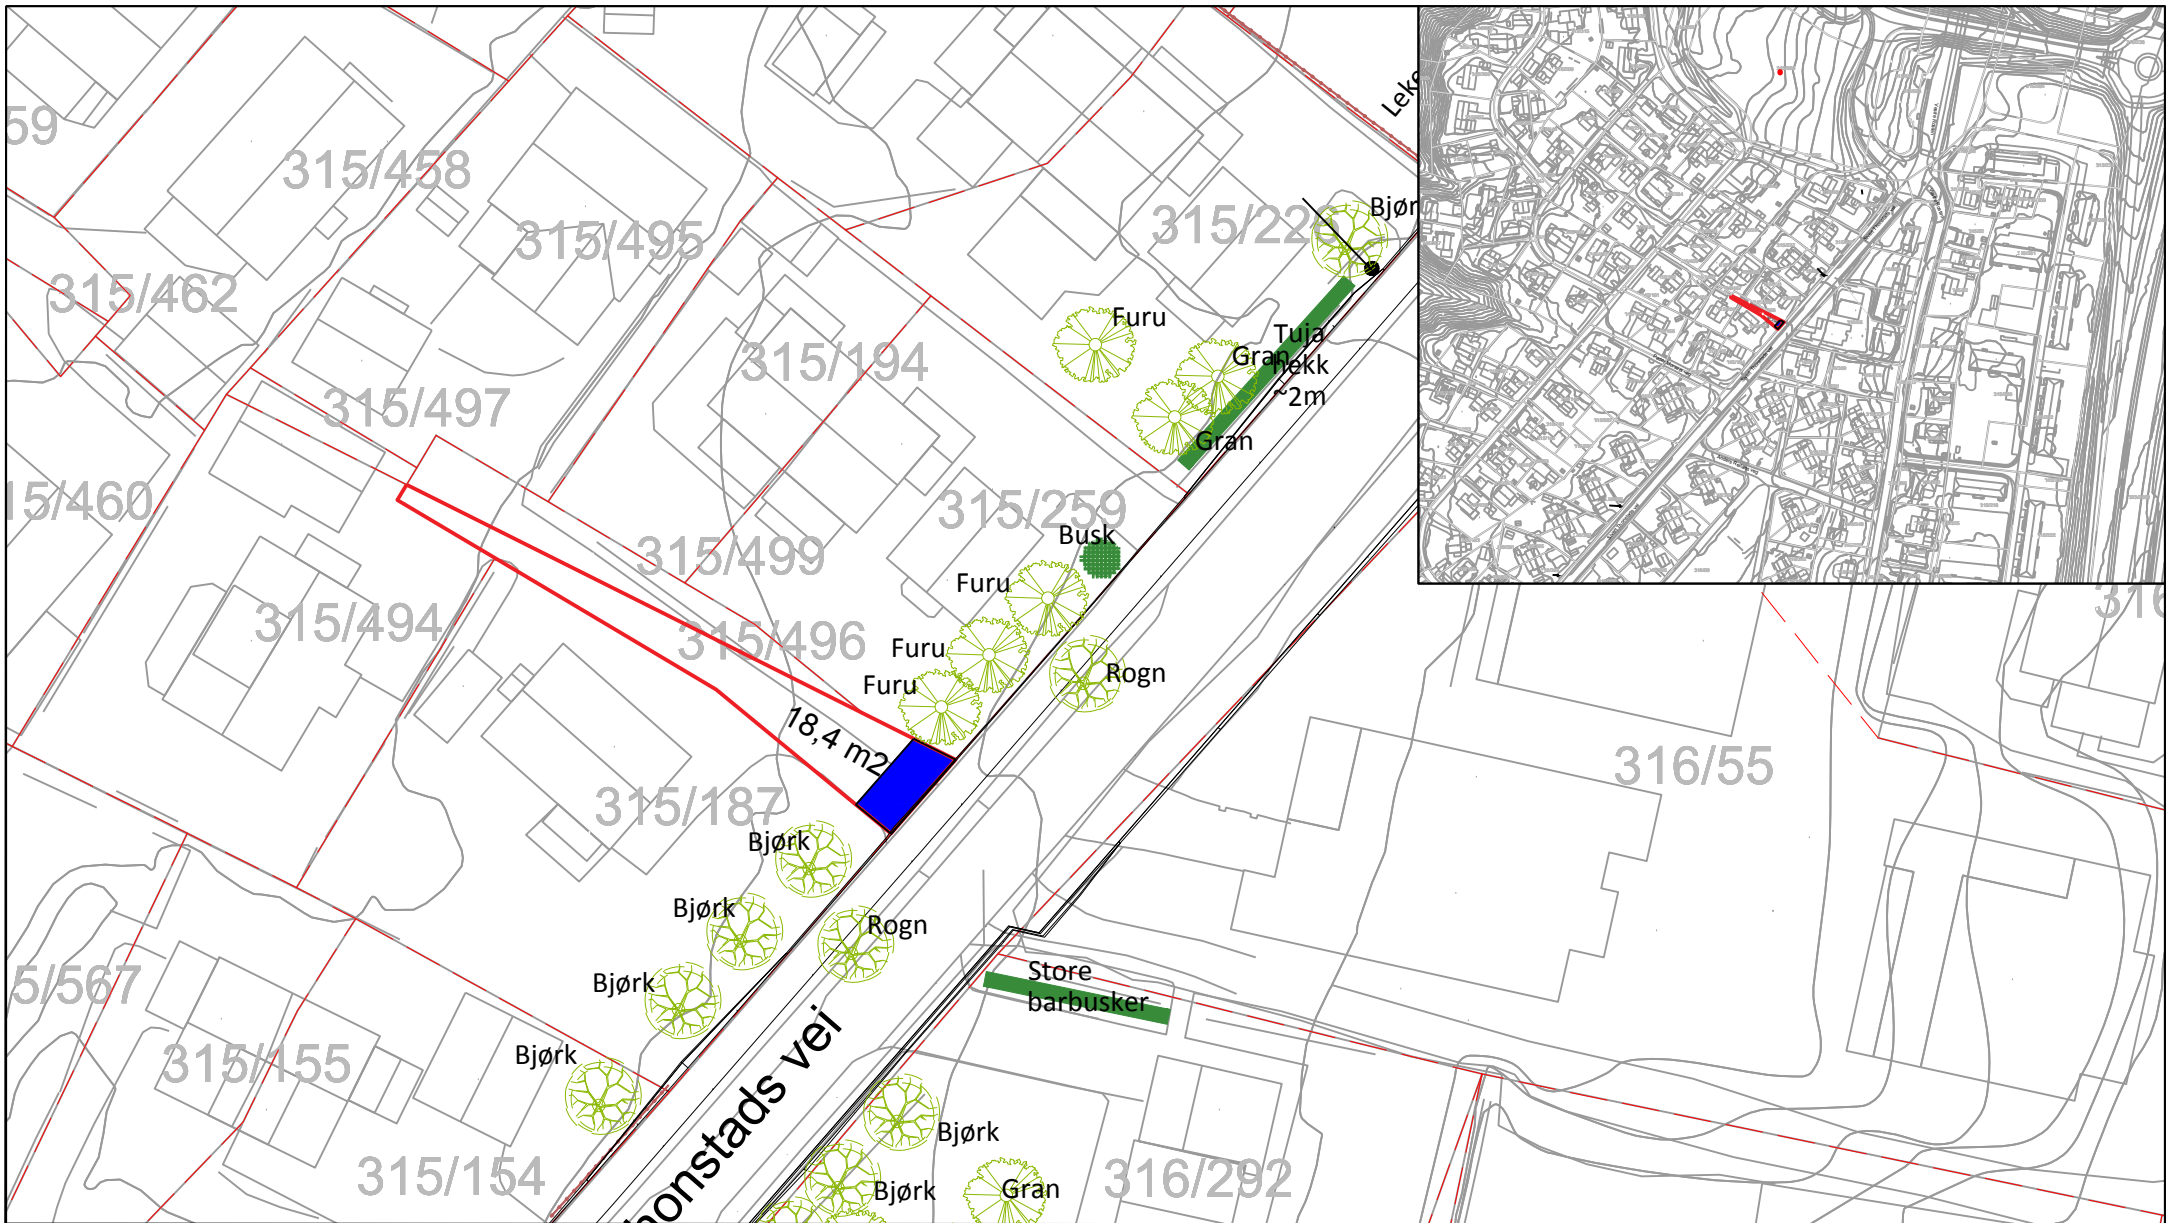


Tegnforklaring	
	Behov for off. erverv
	Eks. off. veg på privat grunn
	Midlertidig anleggsområde
<b>315/496</b>	Gårds- og bruksnummer
	Eksisterende eiendomsgrense
	Utskifting av rør
	Eksisterende gjerde
	Eksisterende tre
	Eksisterende hekk/buskekke
	Eksisterende busk

Grunnervervliste				
Gnr./Bnr.	Hjemmelshaver(e)	Adresse	Permanent erverv	Midlertidig beslag
315/496	Ivar Johannes Johansen Skottvoll Eiendom AS	Sivert Thonstads vei 28	0	18,4 m2
Merknader:				

Revisjon	Revisjonen gjelder	Utarb	Kontr	Godkjent	Rev. dato
		Tegningsdato: 19.01.2018 Bestiller: Miljøpakken Produsert for: Trondheim kommune Produsert av: Prosjektnummer: 92230006 Prosjektfasennummer: Regulering Arkivreferanse: Metrobuss_2017 Målestokk A4-format: 1:500 Koordinatsystem: EUREF89UTM32/NN2000			
<b>Sivert Thonstads vei</b> Metrobusslinje M1 Tiltakstype: Strekning <b>Regulering</b>		Utarbeidet av: CHFU Kontrollert av: EGLTRH Godkjent av: EGLTRH Konsulentarkiv: 1350025525 Tegningsnummer / revisjonsbokstav: <b>W123</b>			

- Koordinatsystem: ETRS89/UTM zone 32N, Høydegrunnlag: NN2000

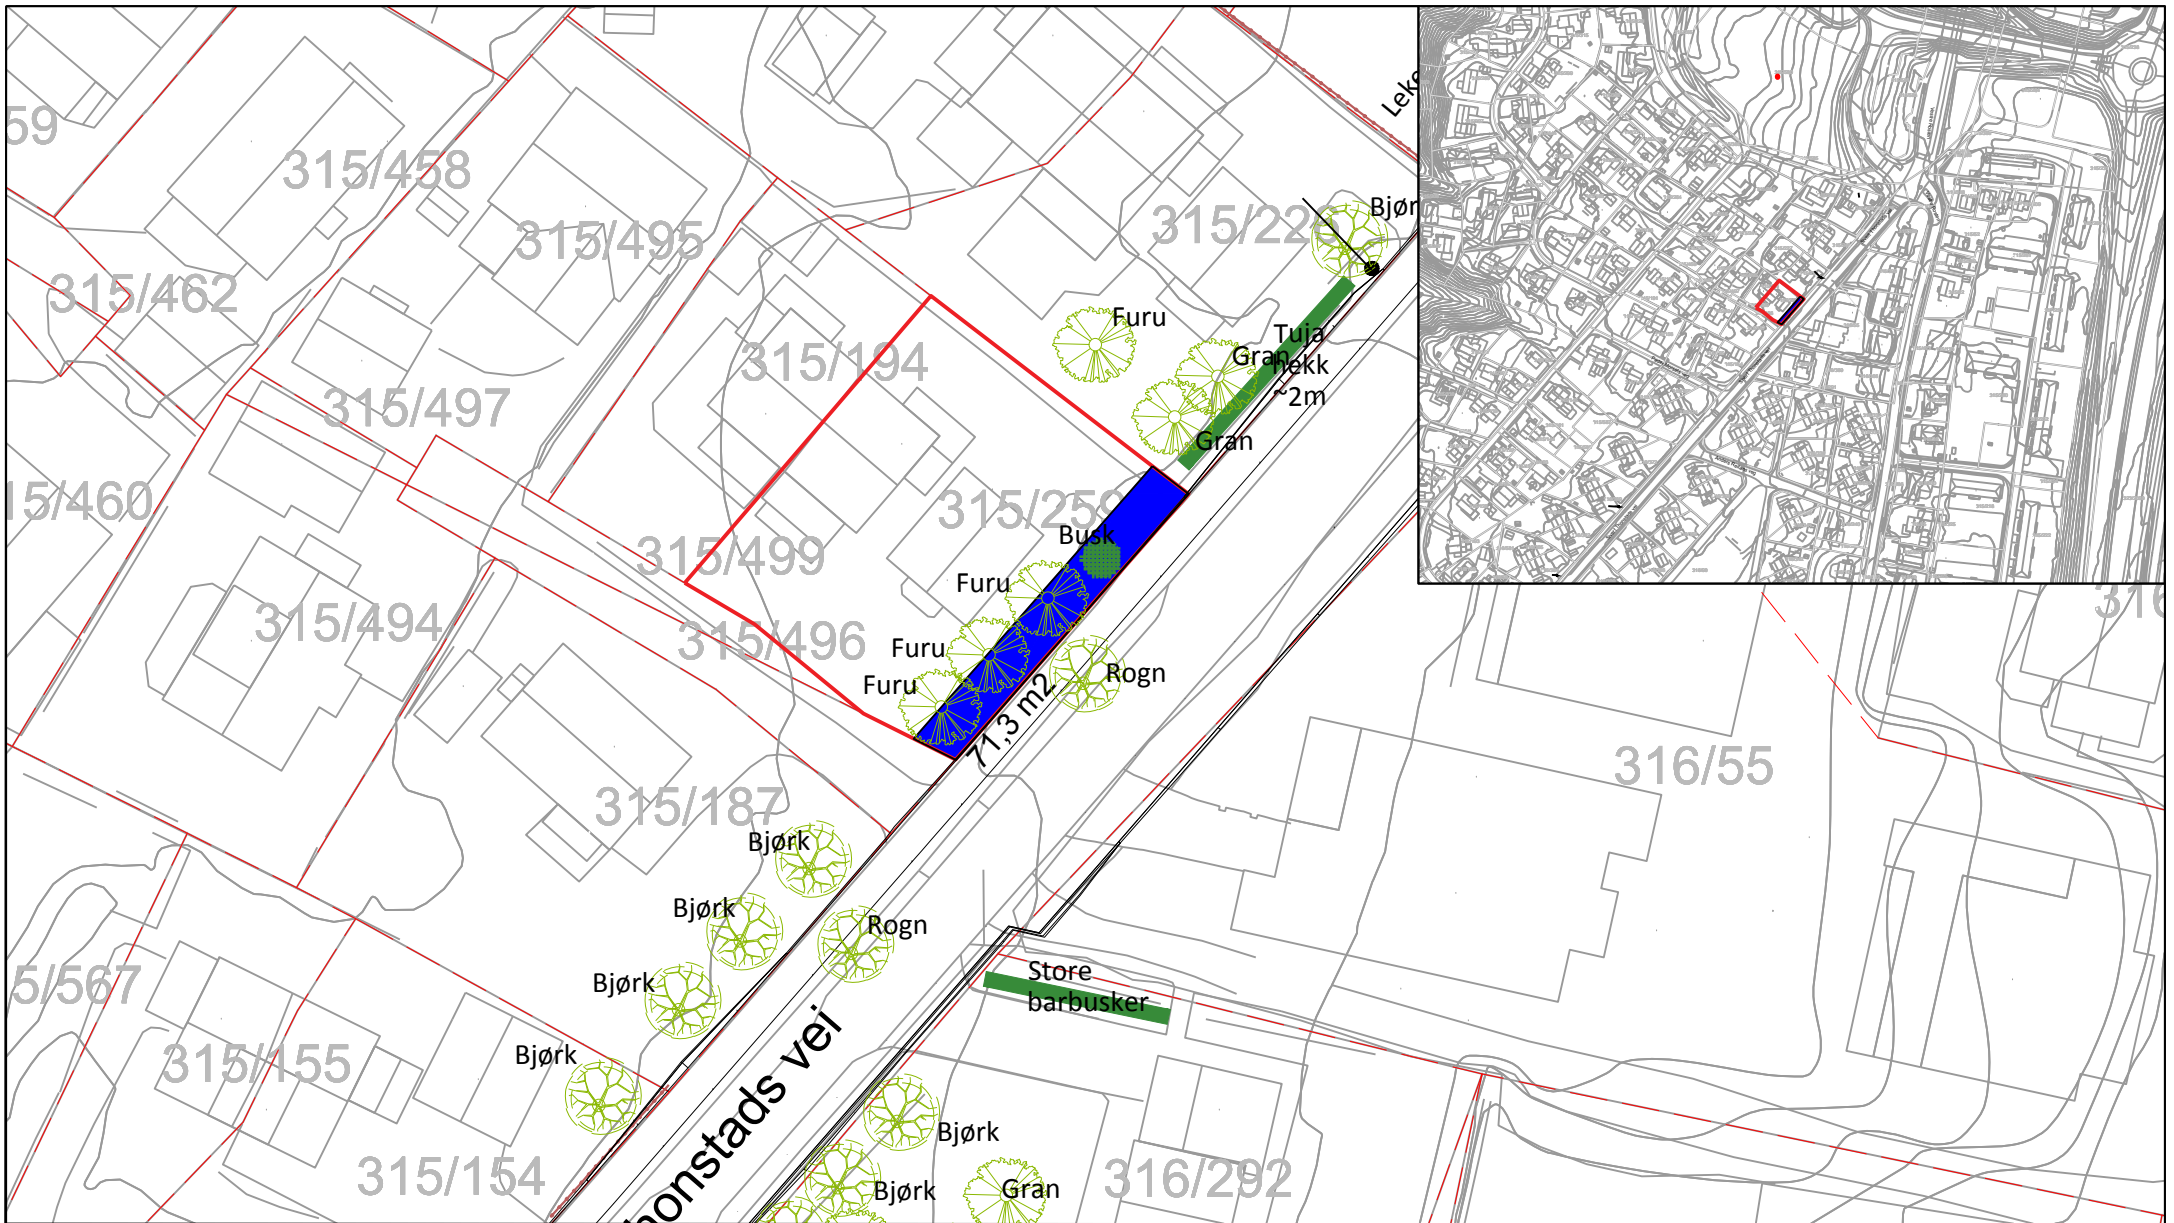

**Tegnforklaring**

- Behov for off. erverv
- Eks. off. veg på privat grunn
- Midlertidig anleggsområde
- Gårds- / og bruksnummer
- Eksisterende eiendomsgrense
- Utskifting av rør
- Eksisterende gjerde
- Eksisterende tre
- Eksisterende hekk/buskrekke
- Eksisterende busk

**Grunnervervliste**

Gnr./Bnr.	Hjemmelshaver(e)	Adresse	Permanent erverv	Midlertidig beslag
315/259	Jim Lyng	Sivert Thonstads vei 30	0	71,3 m2


Merknader:

Revisjon	Revisjonen gjelder	Utarb	Kontr	Godkjent	Rev. dato

		Tegningsdato	19.01.2018
		Bestiller	Miljøpakken
		Produsert for	Trondheim kommune
		Produsert av	
		Prosjektnummer	92230006
		Prosjektfasennummer	Regulering
		Arkivreferanse	Metrobuss_2017
		Målestokk A4-format	1:500
		Koordinatsystem	EUREF89UTM32/NN2000
Utarbeidet av	Kontrollert av	Godkjent av	Konsulentarkiv
CHFV	EGLTRH	EGLTRH	1350025525
		Tegningsnummer / revisjonsbokstav	<b>W124</b>

**Sivert Thonstads vei**  
 Metrobuslinje M1  
 Tiltakstype: Strekning  
 Regulering

- Koordinatsystem: ETRS89/UTM zone 32N, Høydegrunnlag: NN2000

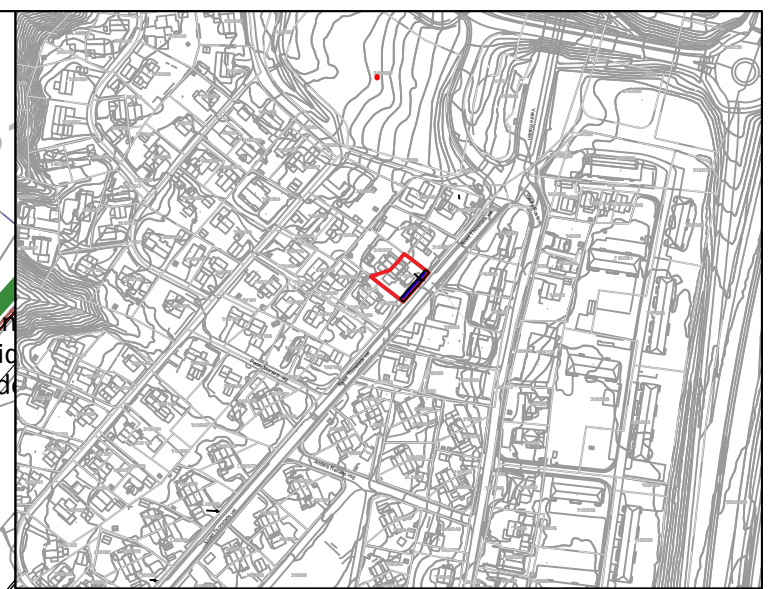

**Tegnforklaring**


	Behov for off. erverv		Utskifting av rør
	Eks. off. veg på privat grunn		Eksisterende gjerde
	Midlertidig anleggsområde		Eksisterende tre
315/226	Gårds- og bruksnummer		Eksisterende hekk/buskrekke
	Eksisterende eiendomsgrense		Eksisterende busk

**Grunnervervliste**

Gnr./Bnr.	Hjemmelshaver(e)	Adresse	Permanent erverv	Midlertidig beslag
315/226	John Arne Johnsen	Sivert Thonstads vei 32A	0	80,3 m2
Merknader:				

Revisjon	Revisjonen gjelder	Utarb.	Kontr.	Godkjent	Rev. dato
TRONDHEIM KOMMUNE Miljøpakken		Tegningsdato: 19.01.2018 Bestiller: Miljøpakken Produsert for: Trondheim kommune Produsert av: Prosjektnummer: 92230006 Prosjektfasennummer: Regulering Arkivreferanse: Metrobuss_2017 Målestokk A4-format: 1:500 Koordinatsystem: EUREF89UTM32/NN2000			
<b>Sivert Thonstads vei</b> Metrobuslinje M1 Tiltakstype: Strekning <b>Regulering</b>		Utarbeidet av: CHFU Kontrollert av: EGLTRH Godkjent av: EGLTRH Konsulentarkiv: 1350025525 Tegningsnummer / revisjonsbokstav: <b>W125</b>			

- Koordinatsystem: ETRS89/UTM zone 32N, Høydegrunnlag: NN2000

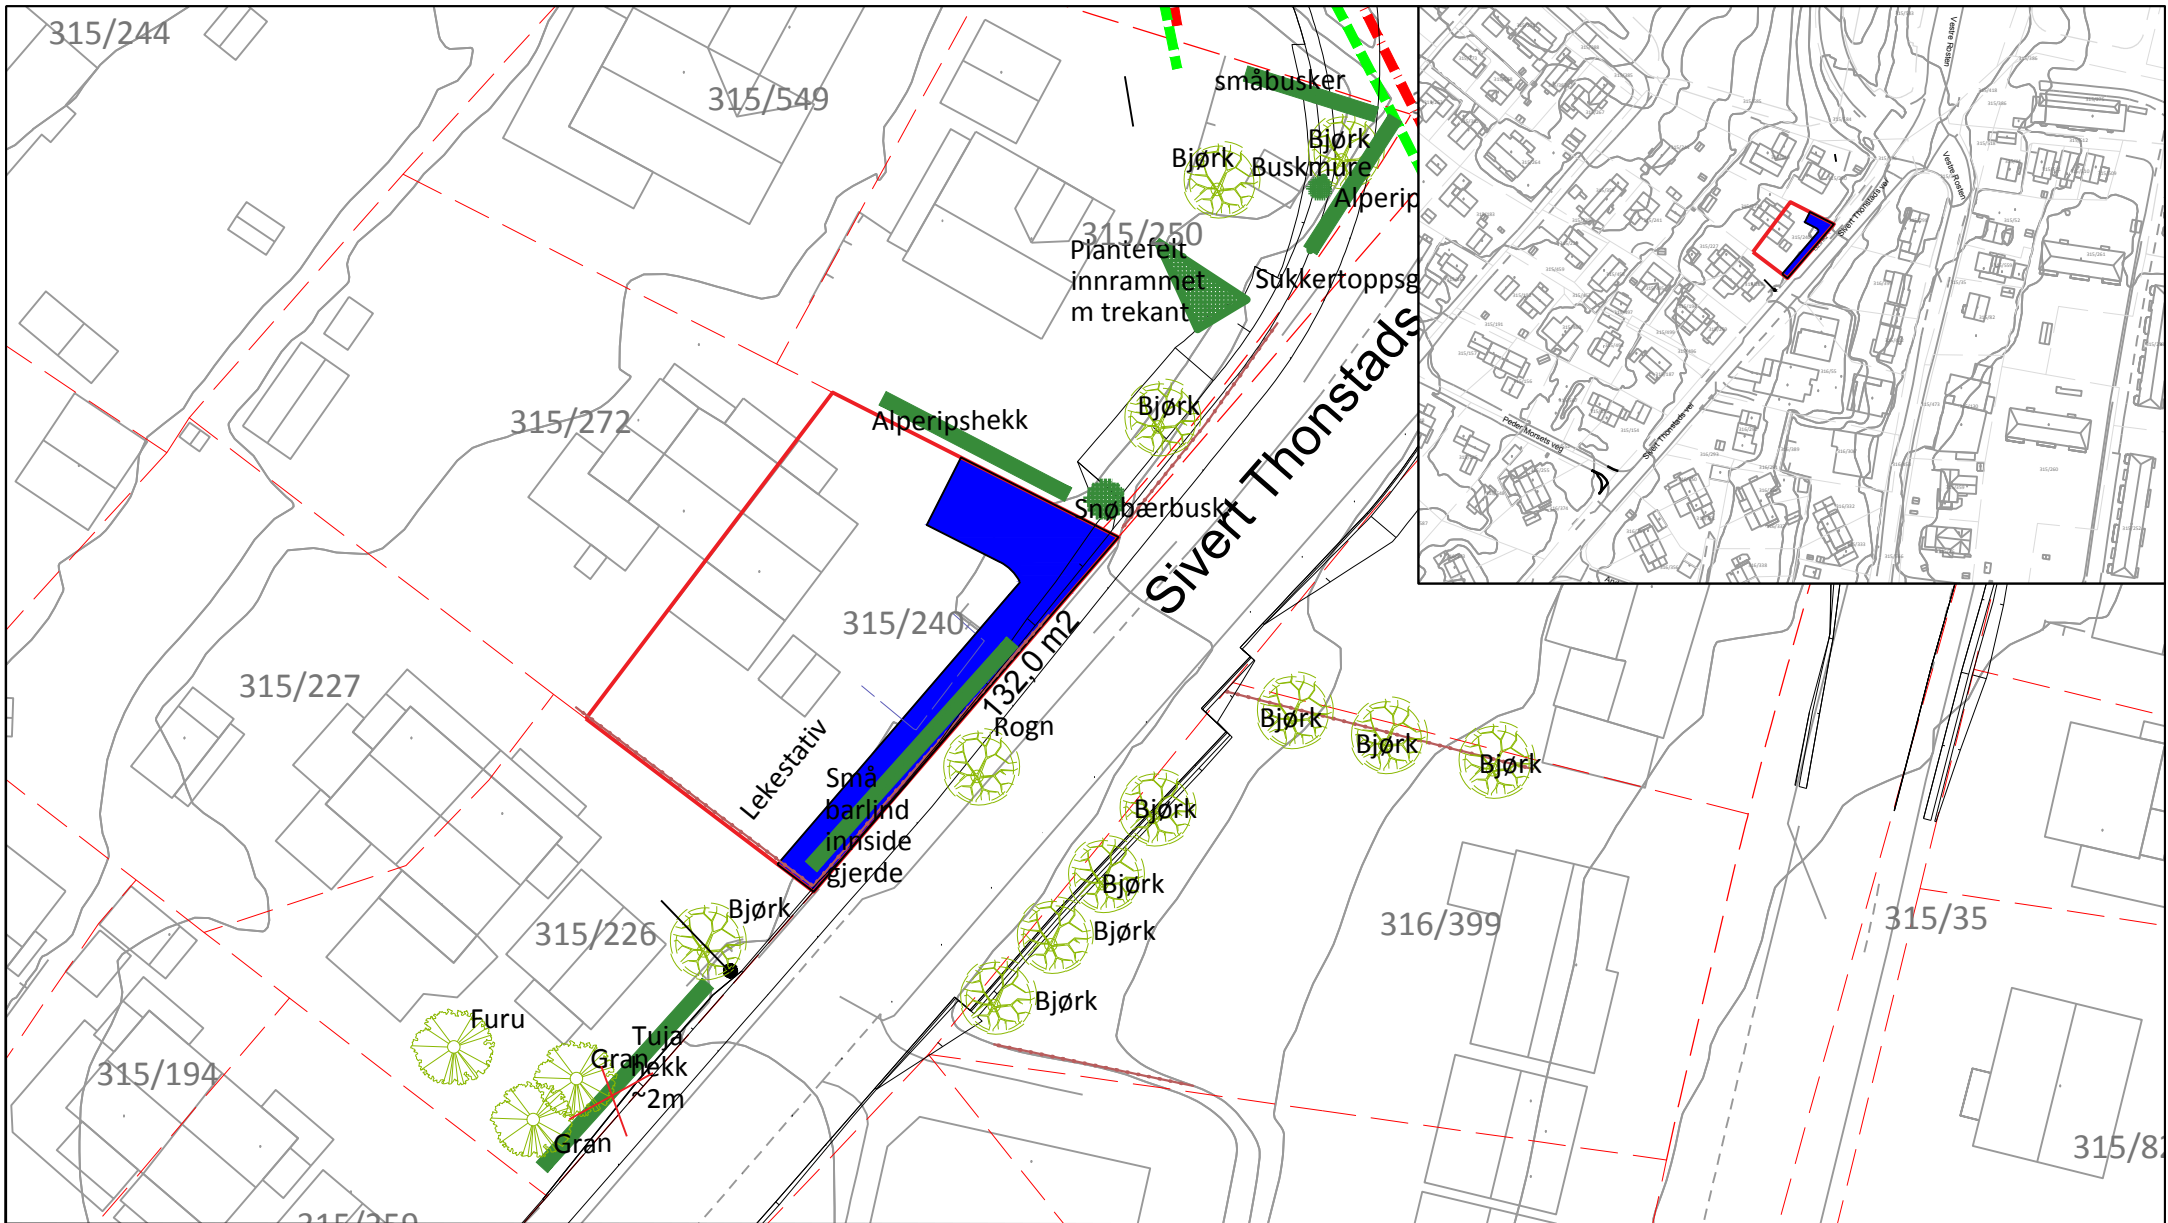

**Tegnforklaring**

- Behov for off. erverv
- Eks. off. veg på privat grunn
- Midlertidig anleggsområde
- 315/240 Gårds-/ og bruksnummer
- Eksisterende eiendomsgrense
- Utskifting av rør
- Eksisterende gjerde
- Eksisterende tre
- Eksisterende hekk/buskrekke
- Eksisterende busk

**Grunnervervliste**

Gnr./Bnr.	Hjemmelshaver(e)	Adresse	Permanent erverv	Midlertidig beslag
315/240	Anita Flaas Geir Slavseng	Sivert Thonstads vei 34	0	132,0 m2



Merknader:

- Koordinatsystem: ETRS89/UTM zone 32N , Høydegrunnlag: NN2000

Revisjon	Revisjonen gjelder	Utarb	Kontr	Godkjent	Rev. dato	
		Tegningsdato	29.01.2018			
		Bestiller	Miljøpakken			
		Produsert for	Trondheim kommune			
		Produsert av				
		Prosjektnummer	92230006			
		Prosjektfasennummer	Regulering			
		Arkivreferanse	Metrobuss_2017			
		Målestokk A4-format	1:500			
		Koordinatsystem	EUREF89UTM32/NN2000			
Utarbeidet av	Kontrollert av	Godkjent av	Konsulentarkiv			Tegningsnummer / revisjonsbokstav
CHFU	EGLTRH	EGLTRH	1350025525			<b>W126</b>

**Sivert Thonstads vei**  
 Metrobusslinje M1  
 Tiltakstype: Strekning  
**Regulering**



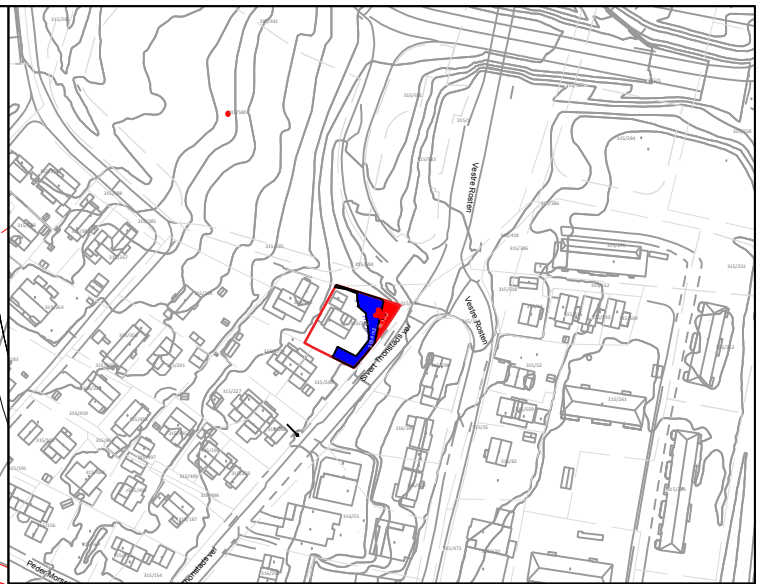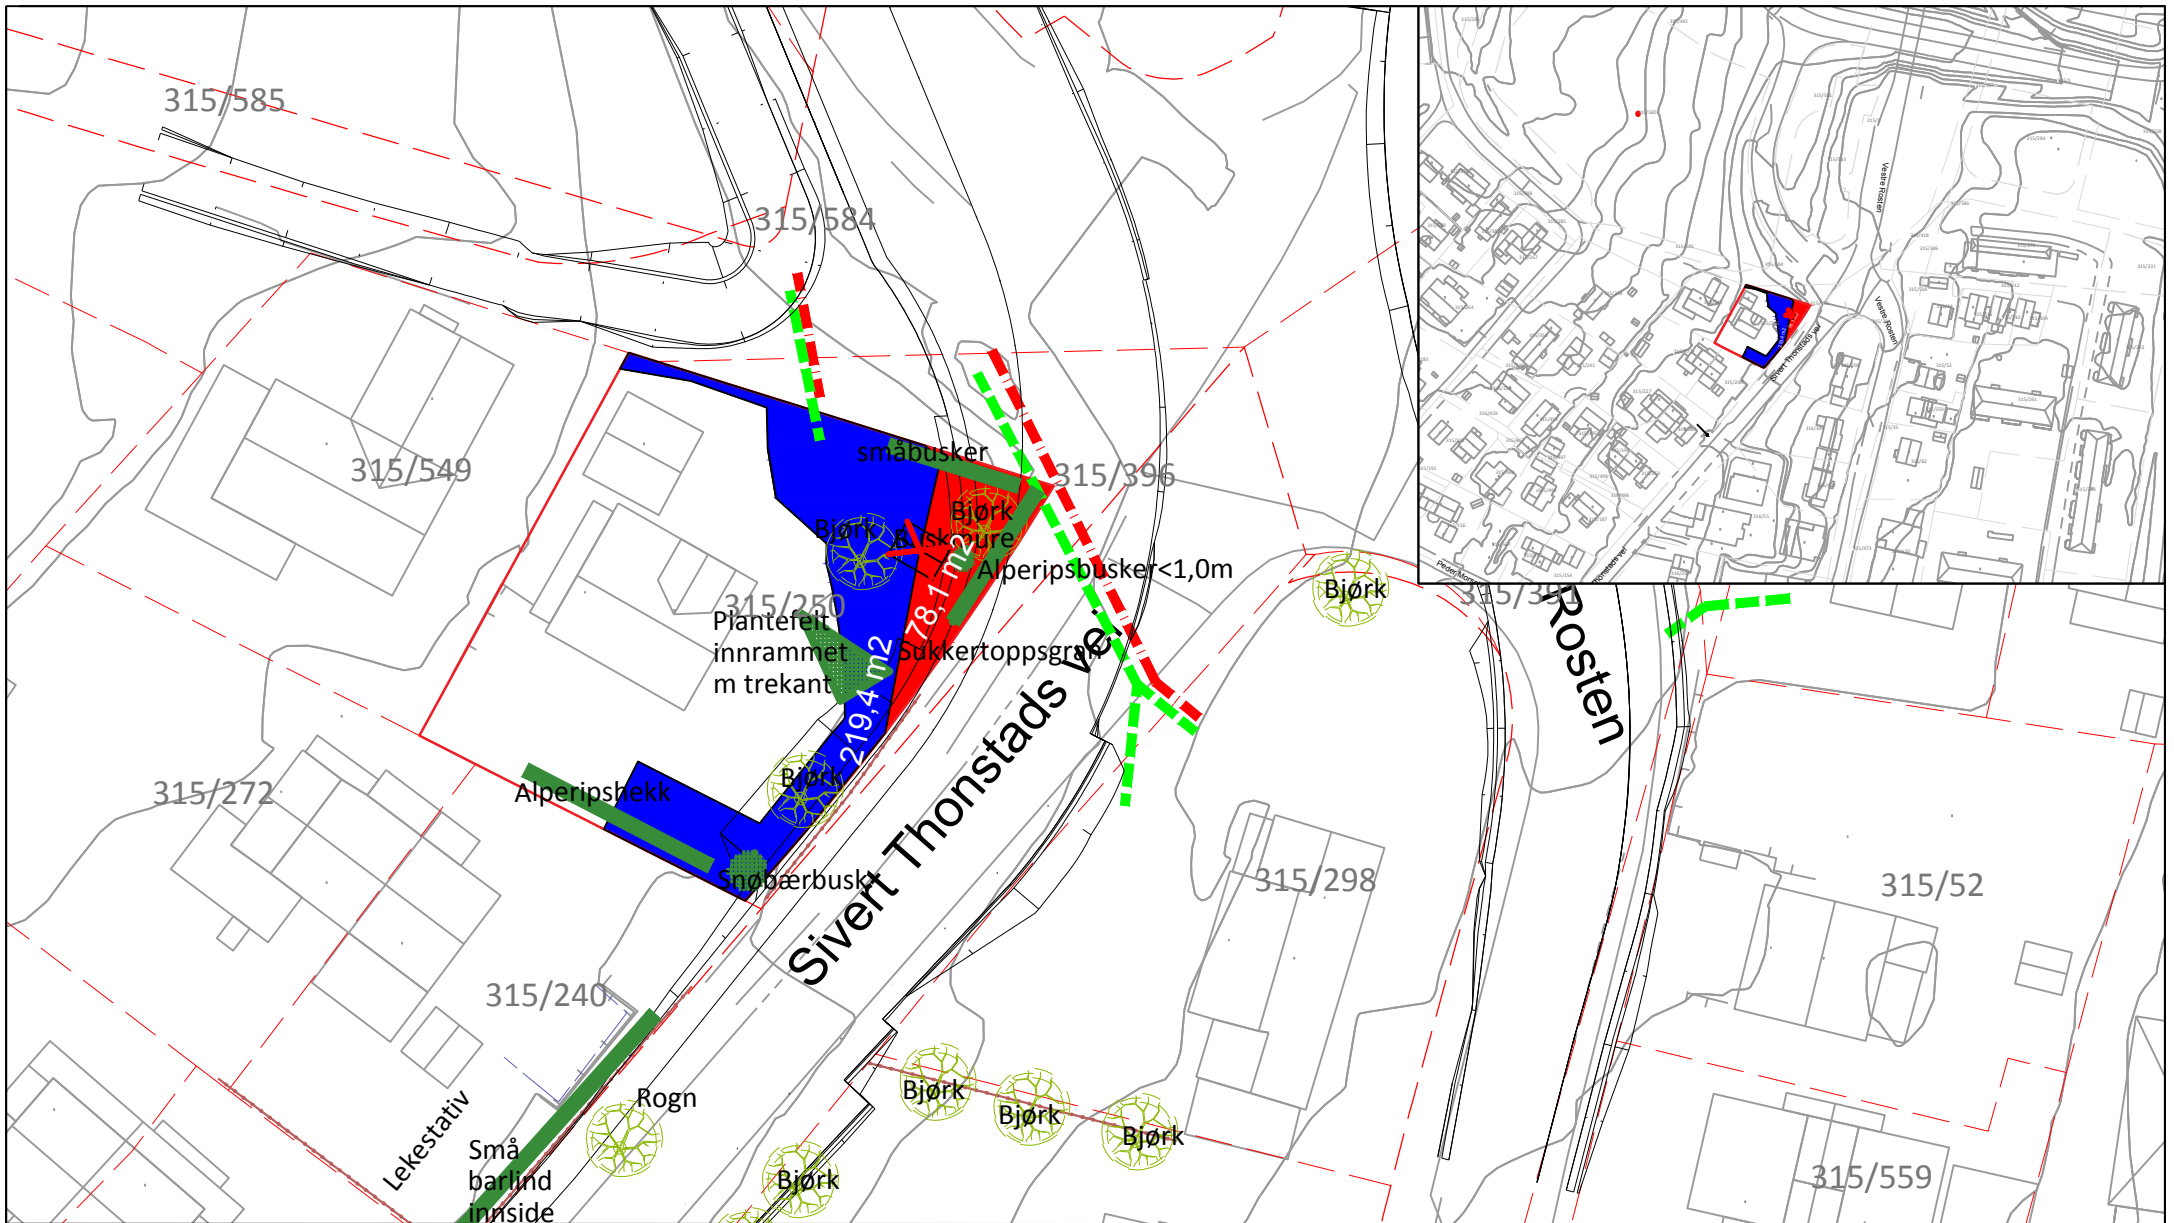

**Tegnforklaring**

- Behov for off. erverv
- Eks. off. veg på privat grunn
- Midlertidig anleggsområde
- 315/250 Gårds- og bruksnummer
- Eksisterende eiendomsgrense
- Utskifting av rør
- Eksisterende gjerde
- Eksisterende tre
- Eksisterende hekk/buskrekke
- Eksisterende busk


**Grunnerveliste**

Gnr./Bnr.	Hjemmelshaver(e)	Adresse	Permanent erverv	Midlertidig beslag
315/250	Endre Engtrø Marita Hansen	Sivert Thonstads vei 36	78,1	219,4 m <sup>2</sup>

Merknader:

Revisjon	Revisjonen gjelder	Utarb	Kontr	Godkjent	Rev. dato
Sivert Thonstads vei		Tegningsdato 19.01.2018			
Metrobuslinje M1		Bestiller Miljøpakken			
Tiltakstype: Strekning		Produisert for Trondheim kommune			
Regulering		Produisert av			
		Prosjektnummer 92230006			
		Prosjektfasenummer Regulering			
		Arkivreferanse Metrobuss_2017			
		Målestokk A4-format 1:500			
		Koordnatsystem EUREF89UTM32/NN2000			
Utarbeidet av CHFU		Kontrollert av EGLTRH		Godkjent av EGLTRH	
		Konsulentarkiv 1350025525		Tegningsnummer / revisjonsbokstav W127	

- Koordinatsystem: ETRS89/UTM zone 32N, Høydegrunnlag: NN2000

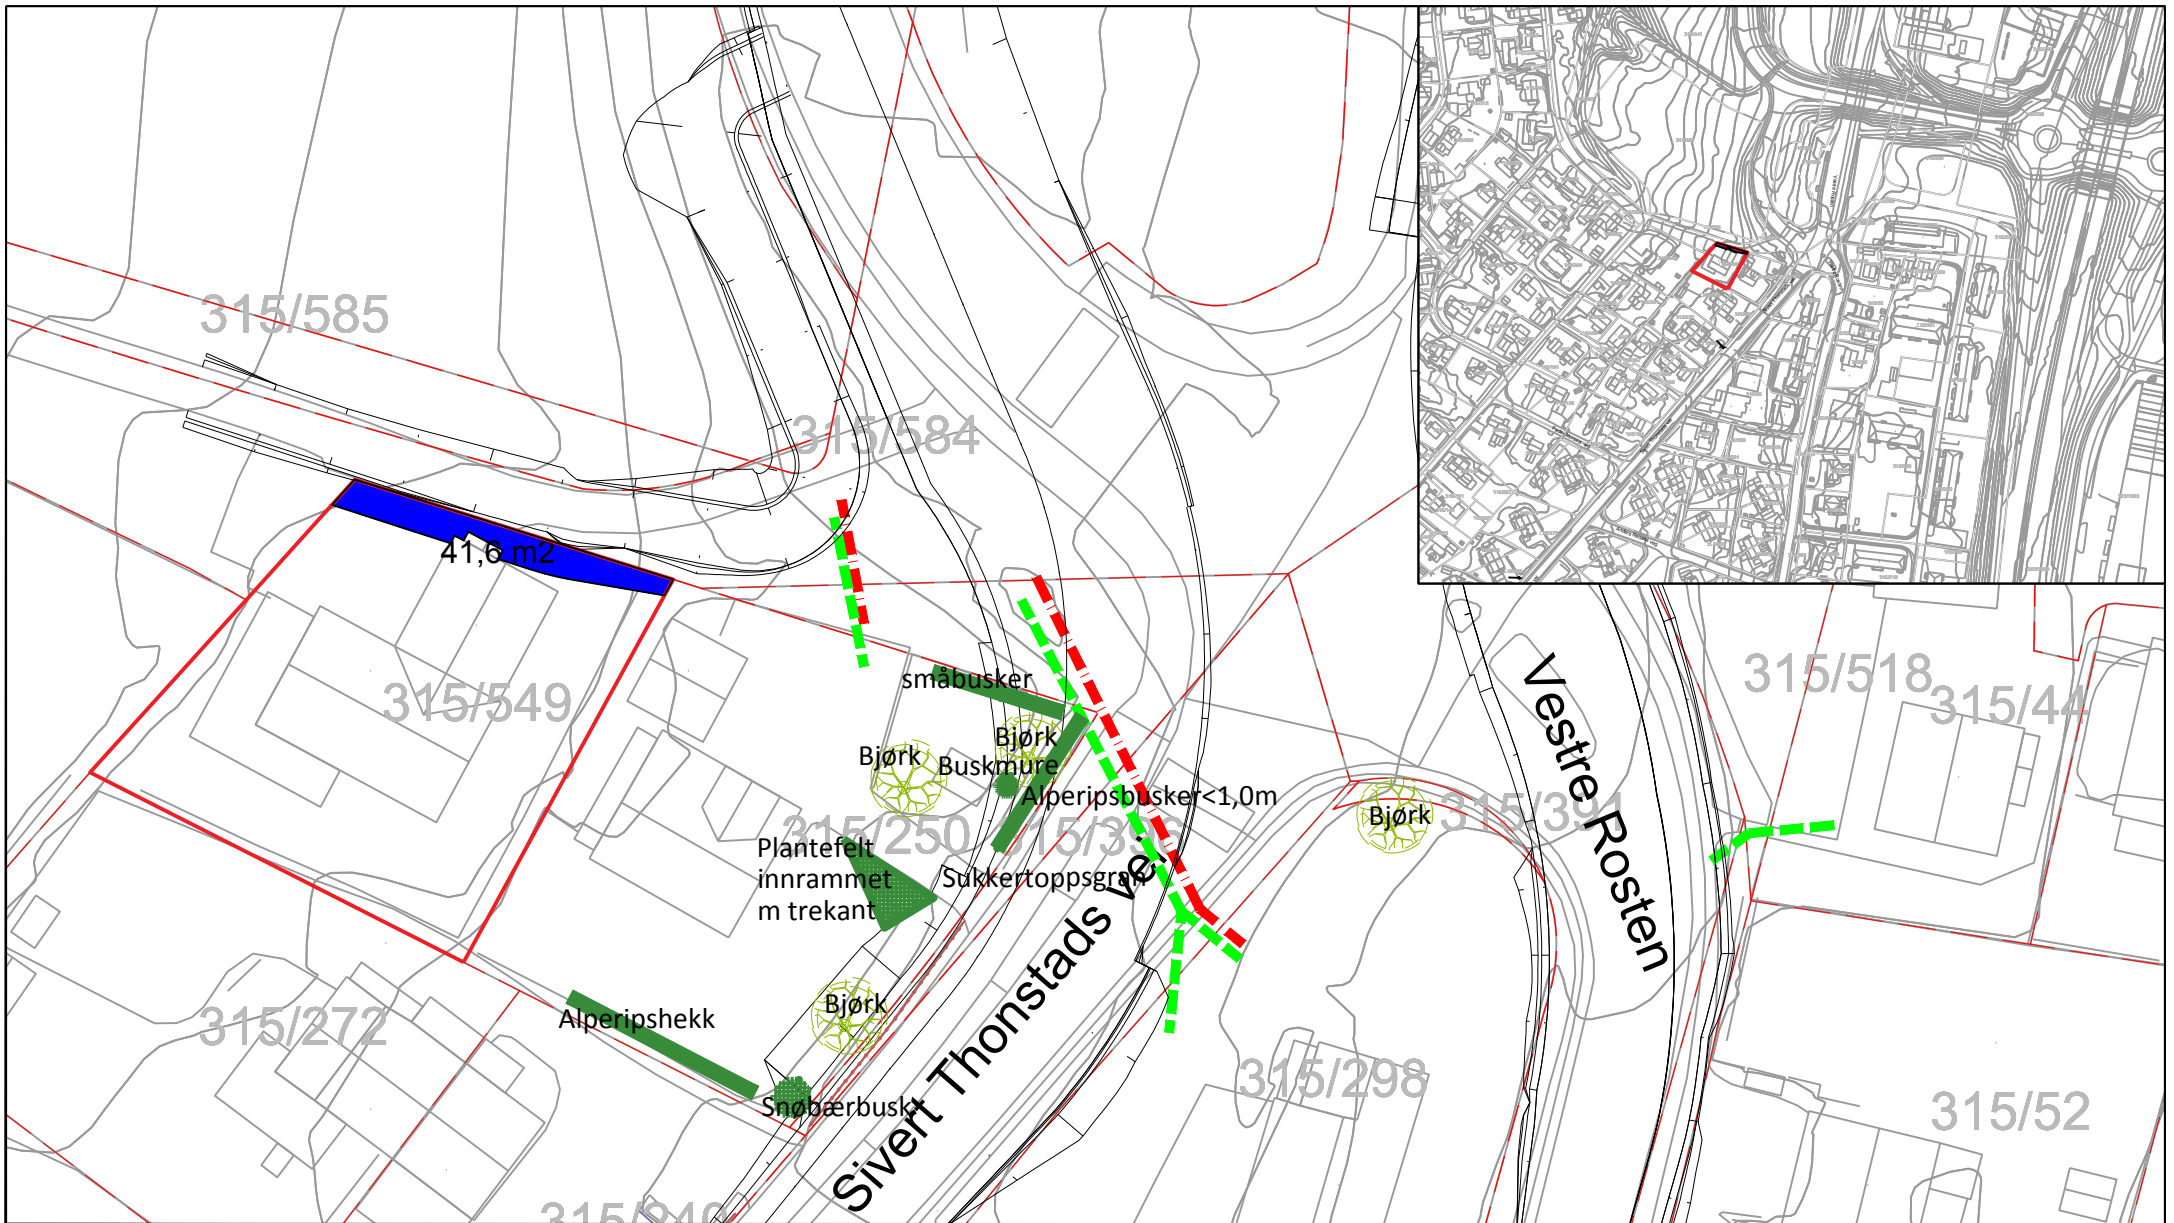

**Tegnforklaring**


- Behov for off. erverv
- Eks. off. veg på privat grunn
- Midlertidig anleggsområde
- 315/549 Gårds-/ og bruksnummer
- Eksisterende eiendomsgrense
- Utskiifting av rør
- Eksisterende gjerde
- Eksisterende tre
- Eksisterende hekk/buskrekke
- Eksisterende busk

**Grunnerveliste**

Gnr./Bnr.	Hjemmelshaver(e)	Adresse	Permanent erverv	Midlertidig beslag
315/549	Ukjent	Peder Morsets veg 23	0	41,6 m2

Merknader:

Revisjon	Revisjonen gjelder	Utarb	Kontr	Godkjent	Rev. dato
		Tegningsdato: 19.01.2018 Bestiller: Miljøpakken Produsert for: Trondheim kommune Produsert av: Prosjektnummer: 92230006 Prosjektfasenummer: Regulering Arkivreferanse: Metrobuss_2017 Målestokk A4-format: 1:500 Koordinatsystem: EUREF89UTM32/NN2000			
<b>Sivert Thonstads vei</b> Metrobuslinje M1 Tiltakstype: Strekning <b>Regulering</b>					
Utarbeidet av	Kontrollert av	Godkjent av	Konsulentarkiv		
CHFV	EGLTRH	EGLTRH	1350025525		
Tegningsnummer / revisjonsbokstav					W128

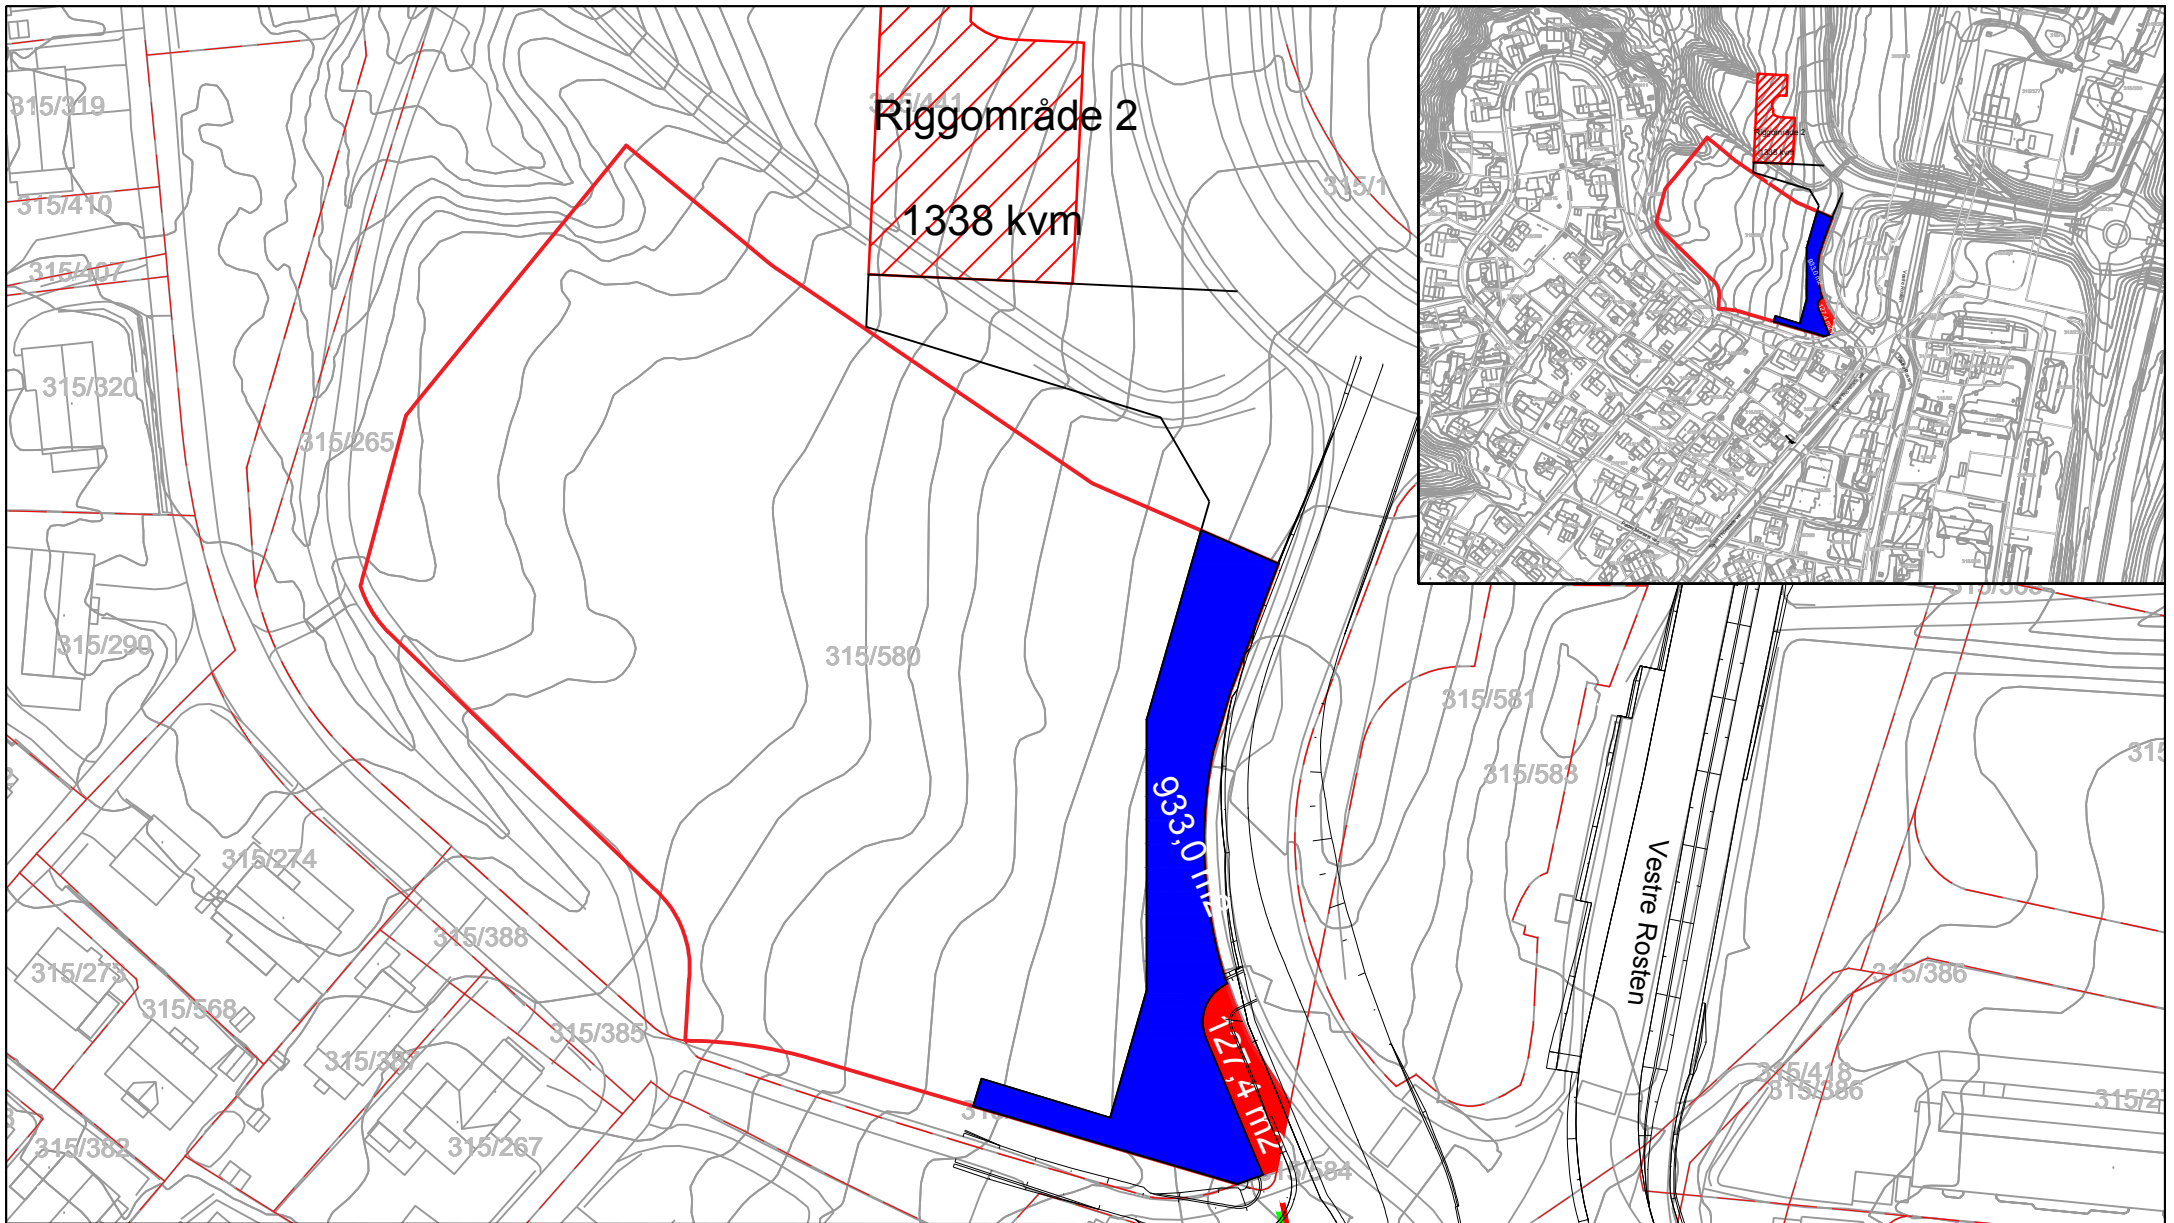

**Tegnforklaring**

- Behov for off. erverv
- Eks. off. veg på privat grunn
- Midlertidig anleggsområde
- 315/580 Gårds- og bruksnummer
- Eksisterende eiendomsgrense
- Utskifting av rør
- Eksisterende gjerde
- Eksisterende tre
- Eksisterende hekk/buskrekke
- Eksisterende busk

**Grunnervervliste**

Gnr./Bnr.	Hjemmelshaver(e)	Adresse	Permanent erverv	Midlertidig beslag
315/580	Eiendomsutviklerne	Ukjent	127,4 m <sup>2</sup>	157,0 m <sup>2</sup>

Merknader:

Revisjon	Revisjonen gjelder	Utarb	Kontr	Godkjent	Rev. dato
TRONDHEIM KOMMUNE Miljøpakken		Tegningsdato	19.01.2018		
		Bestiller	Miljøpakken		
		Produsert for	Trondheim kommune		
		Produsert av			
		Prosjektnummer	92230006		
		Prosjektfasennummer	Regulering		
		Arkivreferanse	Metrobuss_2017		
		Målestokk A4-format	1:1000		
		Koordinatsystem	EUREF89UTM32/NN2000		
Utarbeidet av	Kontrollert av	Godkjent av	Konsulentarkiv	Tegningsnummer / revisjonsbokstav	
CHFV	EGLTRH	EGLTRH	1350025525	<b>W129</b>	

- Koordinatsystem: ETRS89/UTM zone 32N, Høydegrunnlag: NN2000