


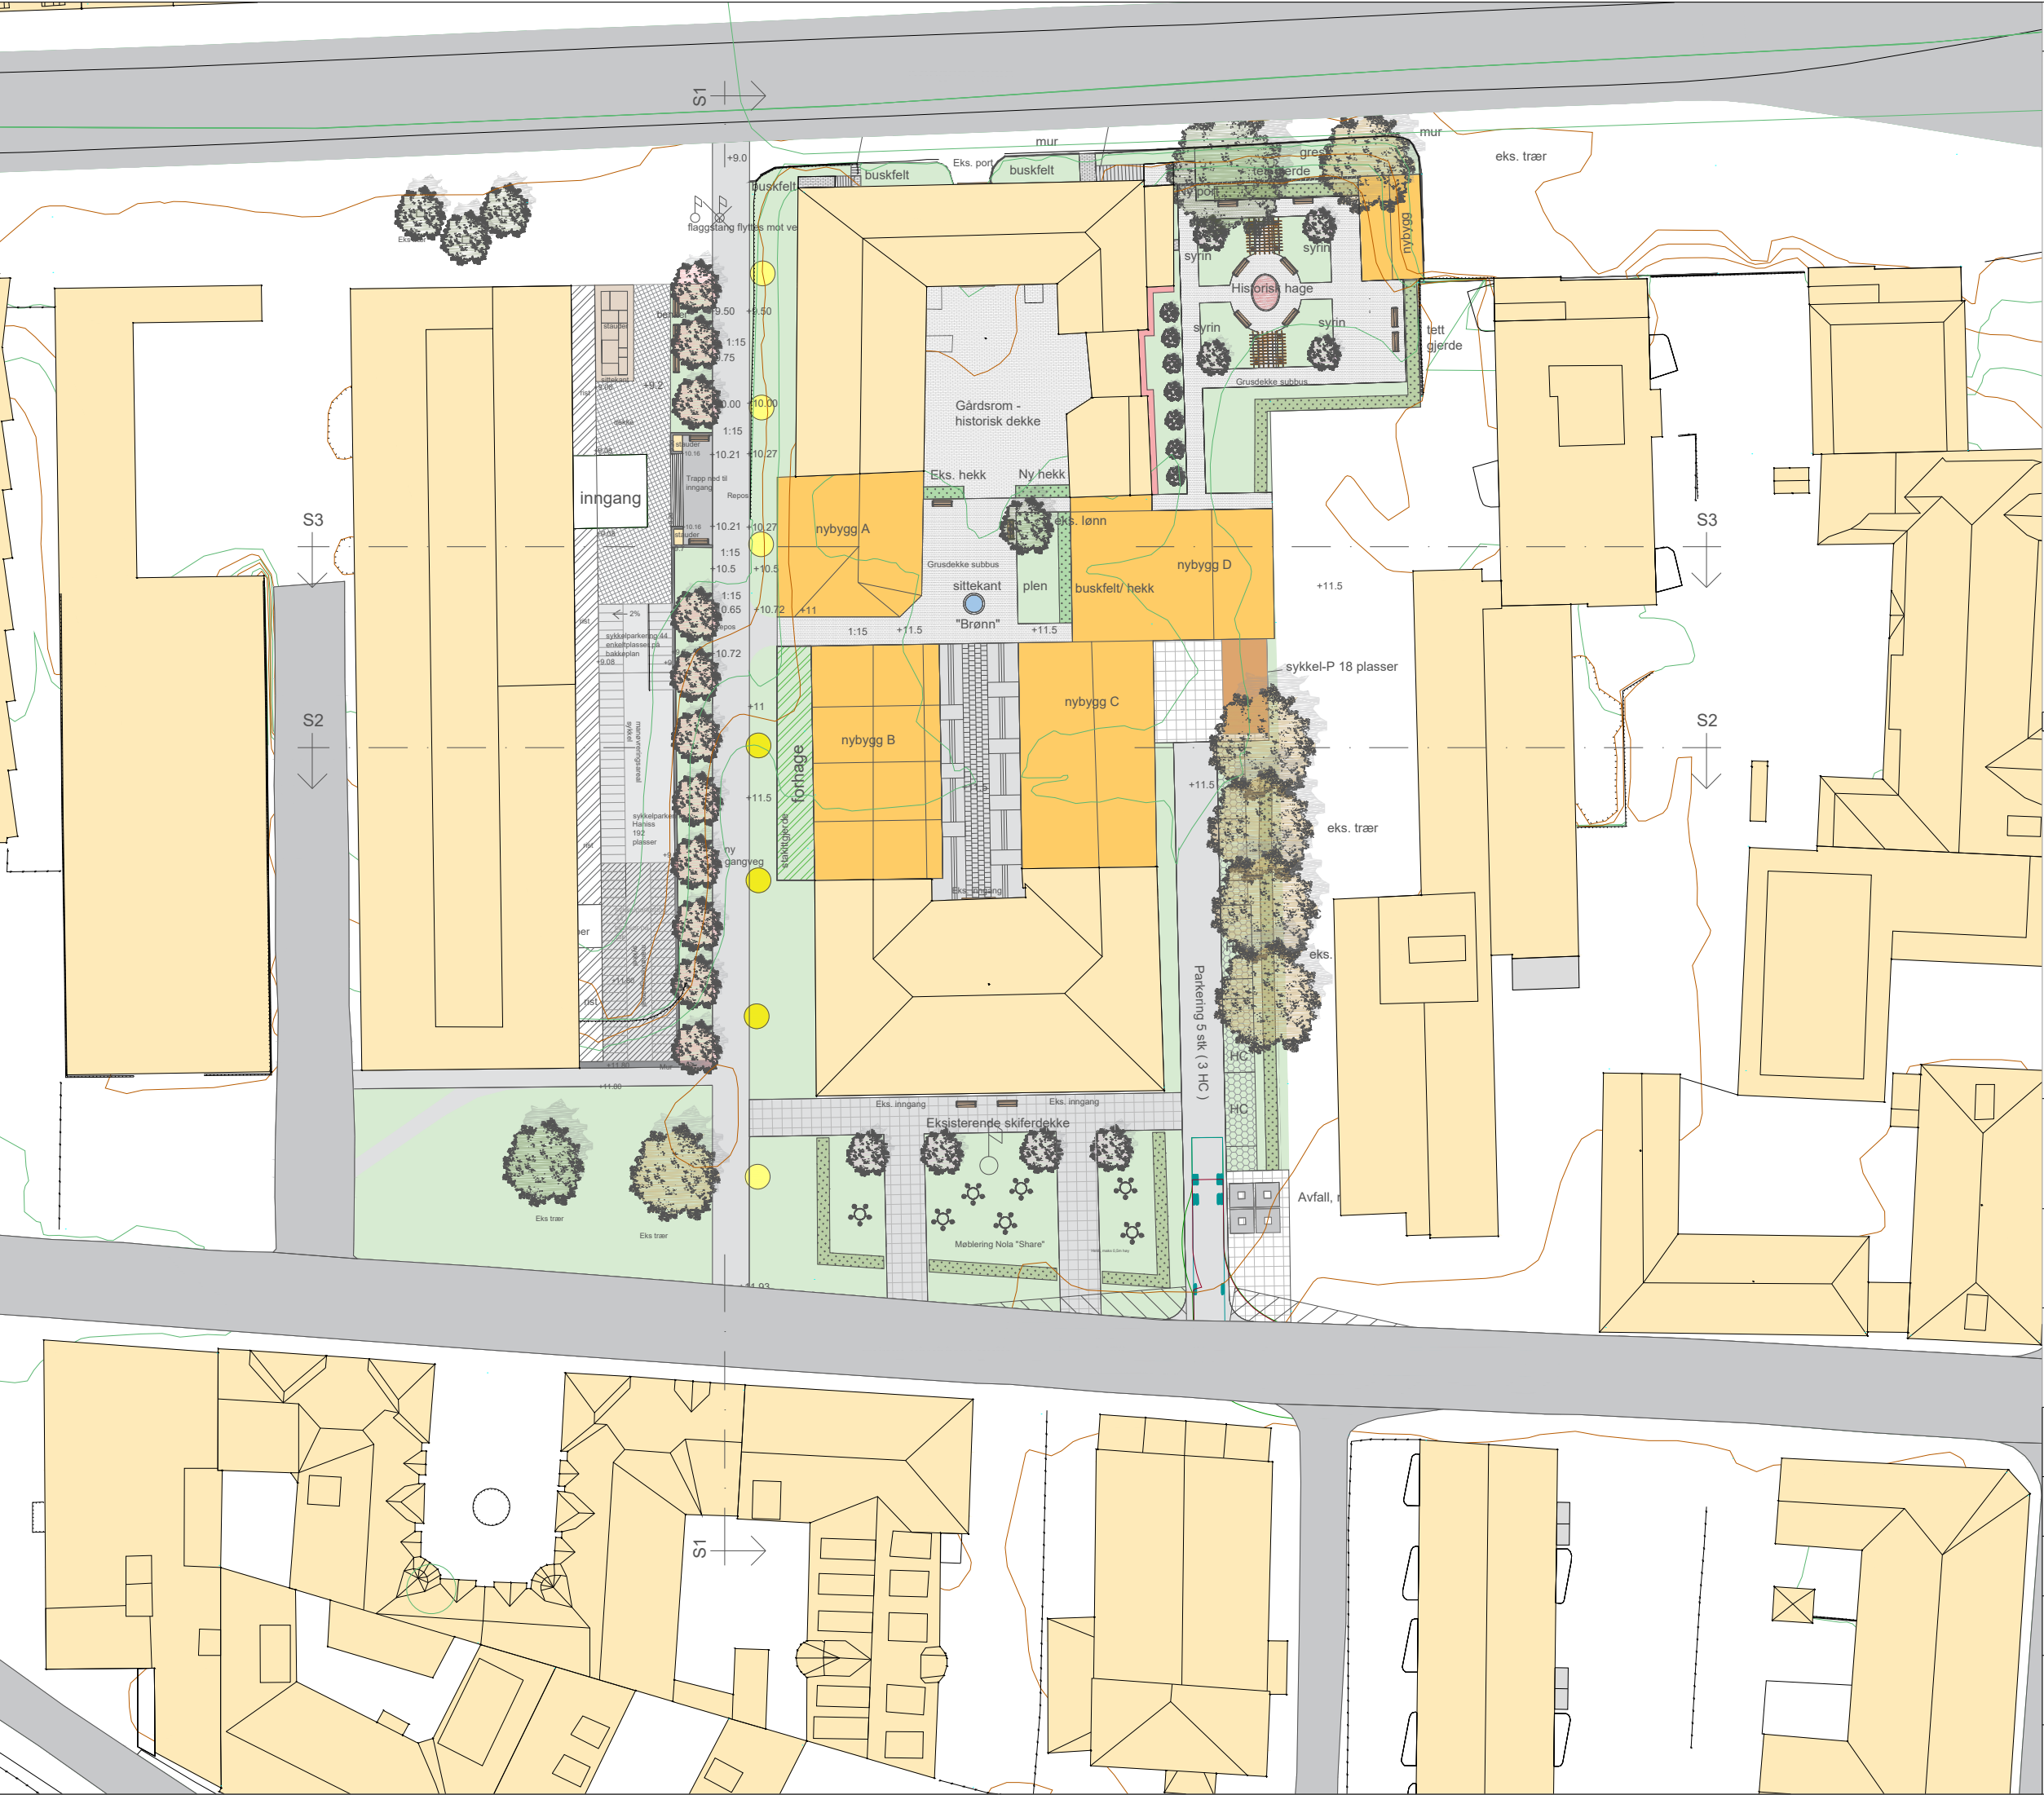

| REV | BESKRIVELSE | DATO | SIGN | KNTR |
|-----|-------------|------|------|------|
|-----|-------------|------|------|------|

LOKALISERINGSFIGUR:



TILTAKSHAVER:



ENTREPRENØR:



TAG arkitekter  
Prinsens Gate 32, 7011 Trondheim  
www.tagarkitekter.no

PROSJEKTNAMN:

**Tukthuset**

TEGN.STATUS: Landskapsarkitektur skisseprosjekt Målestokk: 1:500

|                       |        |       |      |
|-----------------------|--------|-------|------|
| KONSULENT PROSJEKTNR: | SAKSB: | TEGN: | GNR: |
|                       |        | LR/FA |      |

|             |               |        |      |
|-------------|---------------|--------|------|
| PROSJEKTNR: | TEGNINGSDATO: | KONTR: | BNR: |
| T17136      | 07.08.2018    | RF     |      |

TEGNINGSNAVN:

**Situasjonsplan**

|                 |      |
|-----------------|------|
| TEGNINGSNUMMER: | REV: |
| L_01_01         |      |