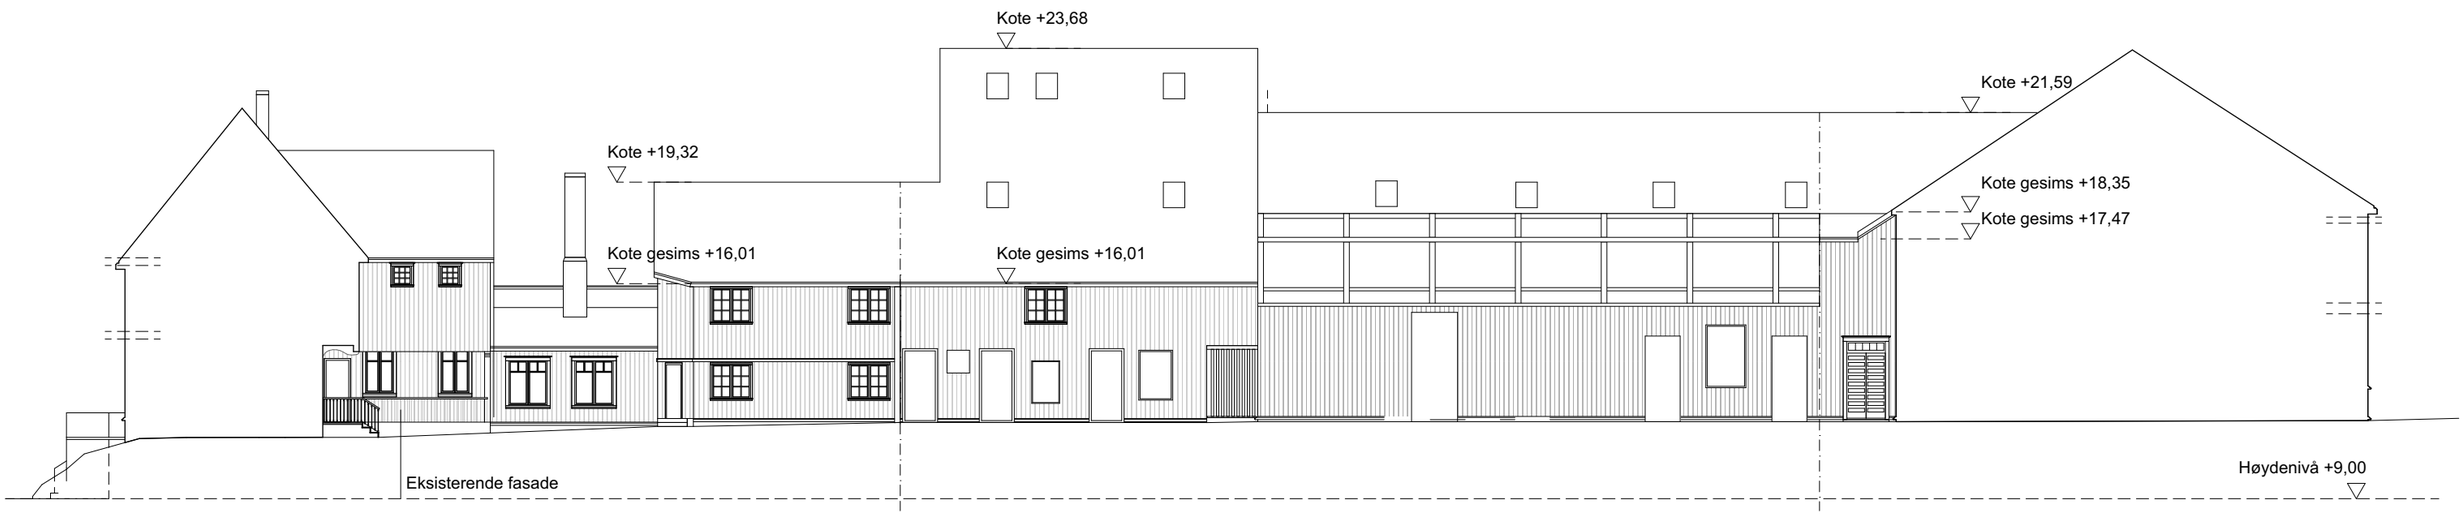

Mulig framtidig endring av kanvas

SIVILINGENIØR GODHAVN AS ORG 839 696 272	**16 G04.0**	**Kongensgate 85/Erling Skakkes gate 60**	Reguleringstegninger	**07.08.2018- ettersendin**	**A40-05**	**Fasade vest/ vest innvendig-tilpasset planer og snitt**	**1:200**
ARKITEKT **FA/ GB**	**PROSJ.NR:**	**PROSJEKT:**	**FASE:**	**DATO:**	**TEGN.NR.:**	**INNHOLD:**	**MÅLESTOKK:**

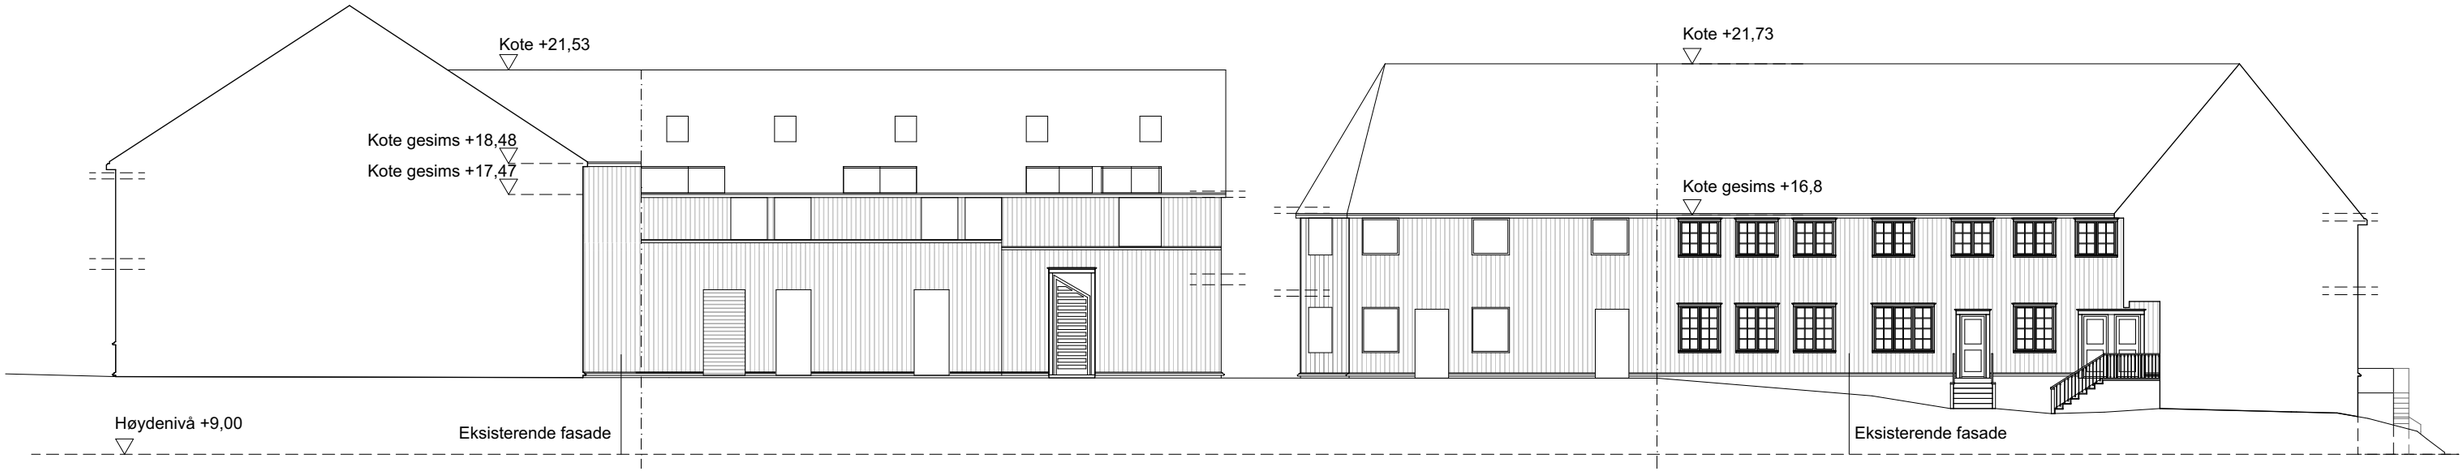

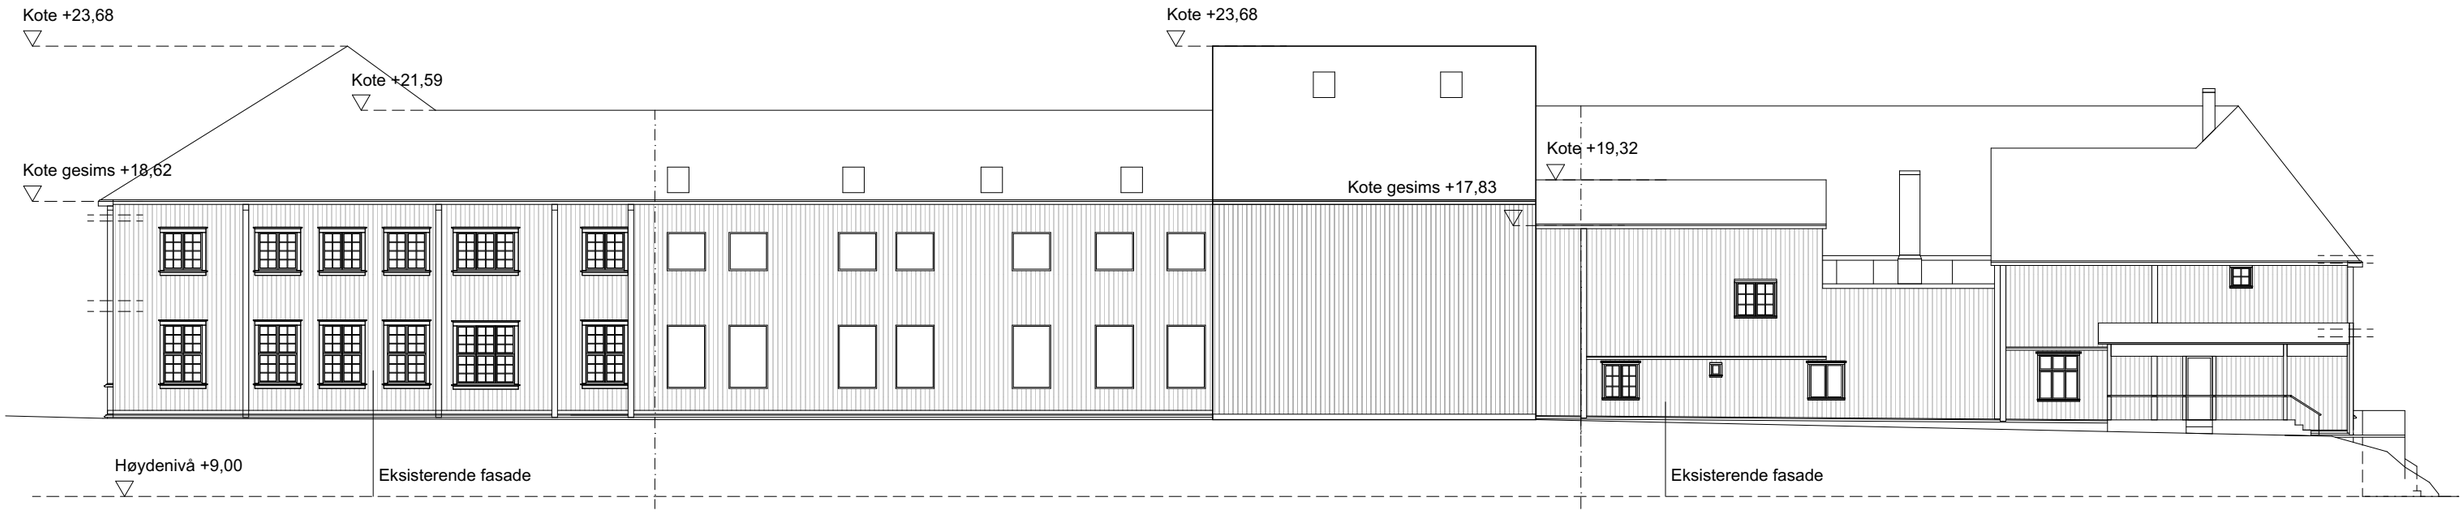

SIVILINGENIØR GODHAVN AS ORG 839 696 272	**16 G04.0**	**Kongensgate 85/Erling Skakkes gate 60**	Reguleringstegninger	**07.08.2018- ettersendin**	**A40-06**	**Fasade øst/ øst innvendig-tilpasset planer og snitt**	**1:200**
ARKITEKT **FA/ GB**	**PROSJ.NR:**	**PROSJEKT:**	**FASE:**	**DATO:**	**TEGN.NR.:**	**INNHOLD:**	**MÅLESTOKK:**

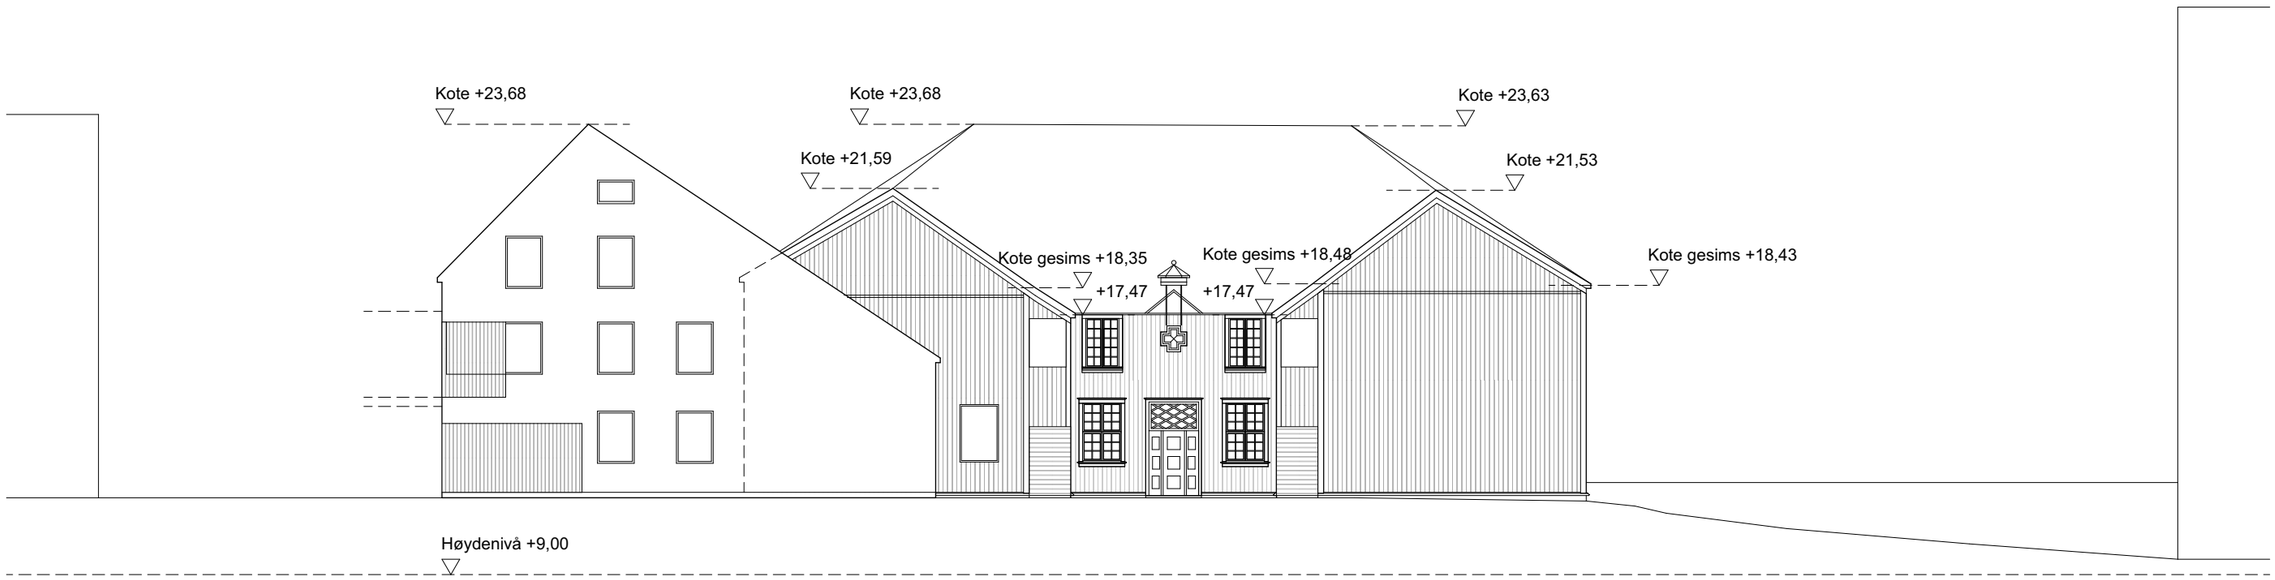

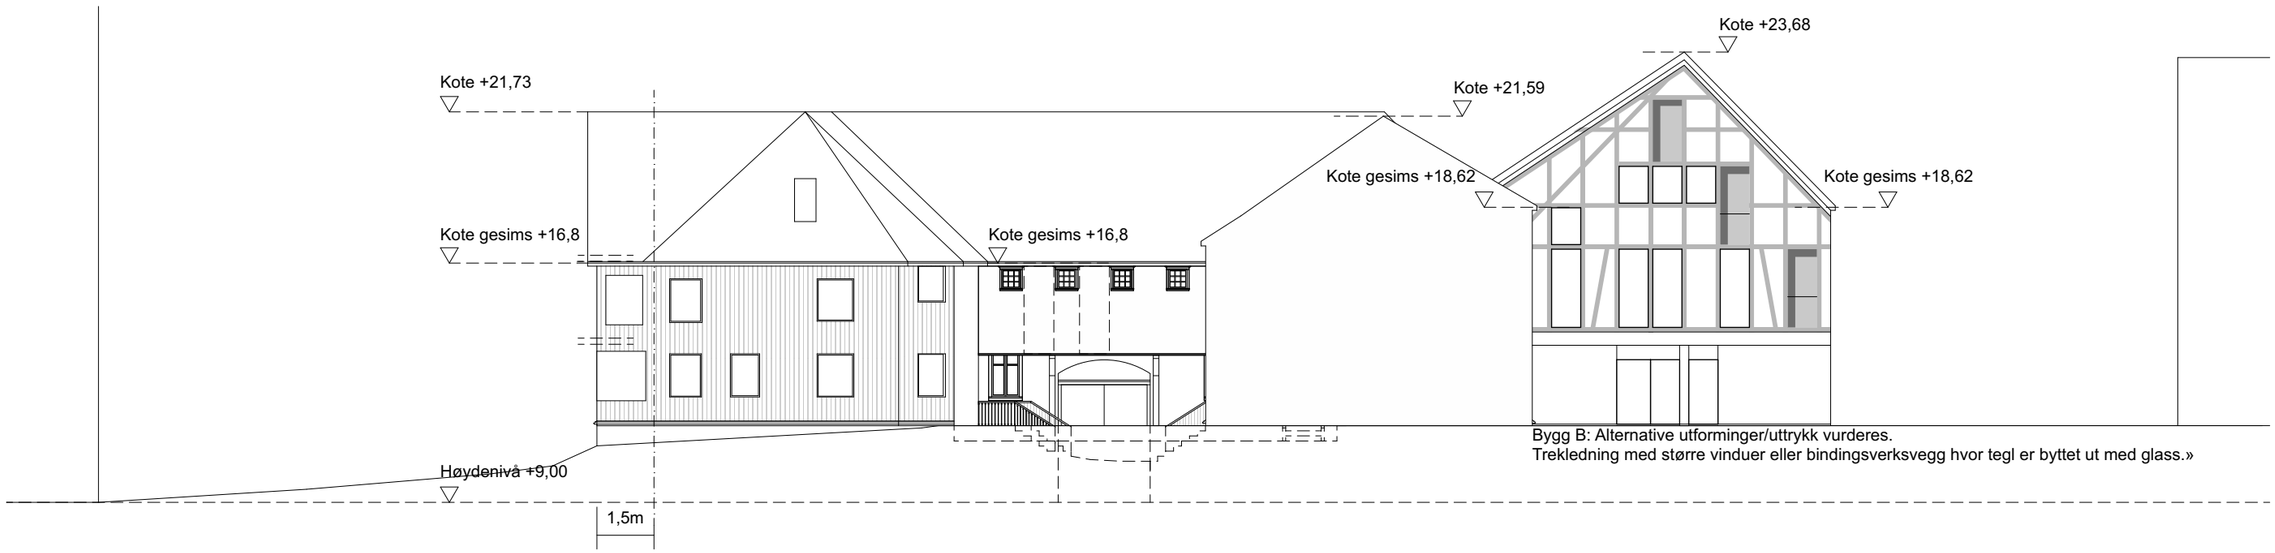

Bygg B: Alternative utforminger/uttrykk vurderes.
Trekledning med større vinduer eller bindingsverksvegg hvor tegl er byttet ut med glass.»

SIVILINGENIØR GODHAVN AS ORG 839 696 272	**16 G04.0**	**Kongensgate 85/Erling Skakkes gate 60**	Reguleringstegninger	**07.08.2018- ettersending**	**A40-07**	**Fasader sør/ nord innvendig-tilpasset planer og snitt**	**1:200**
ARKITEKT **FA/ GB**	**PROSJ.NR:**	**PROSJEKT:**	**FASE:**	**DATO:**	**TEGN.NR.:**	**INNHOLD:**	**MÅLESTOKK:**

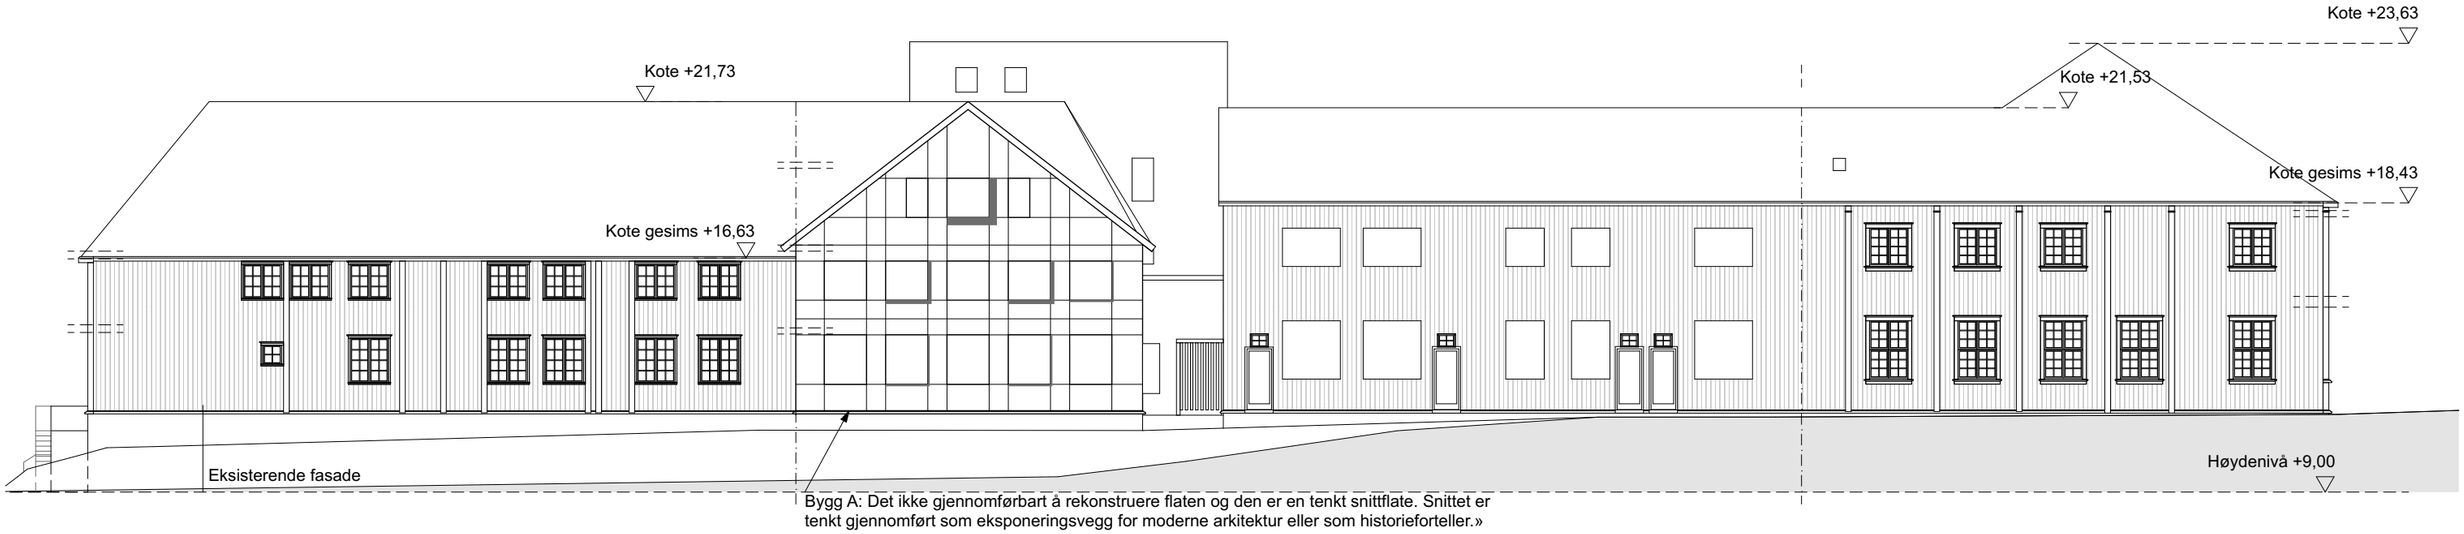

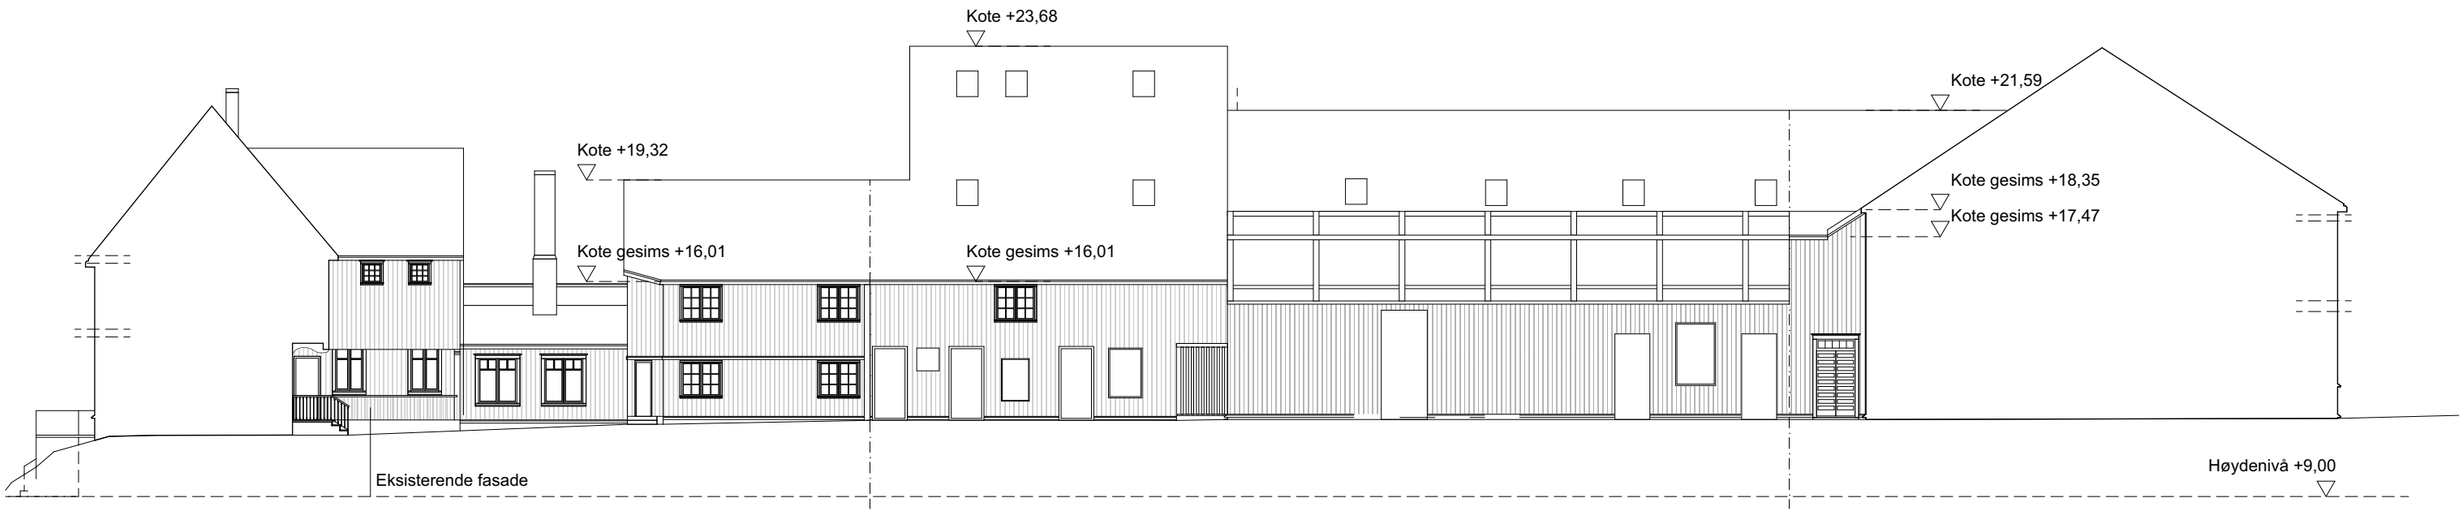

SIVILINGENIØR GODHAVN AS ORG 839 696 272	**16 G04.0**	**Kongensgate 85/Erling Skakkes gate 60**	Reguleringstegninger	**07.08.2018- ettersending**	**A40-08**	**Fasade vest/ vest innvendig-tilpasset planer og snitt**	**1:200**
ARKITEKT **FA/ GB**	**PROSJ.NR:**	**PROSJEKT:**	**FASE:**	**DATO:**	**TEGN.NR.:**	**INNHOLD:**	**MÅLESTOKK:**