


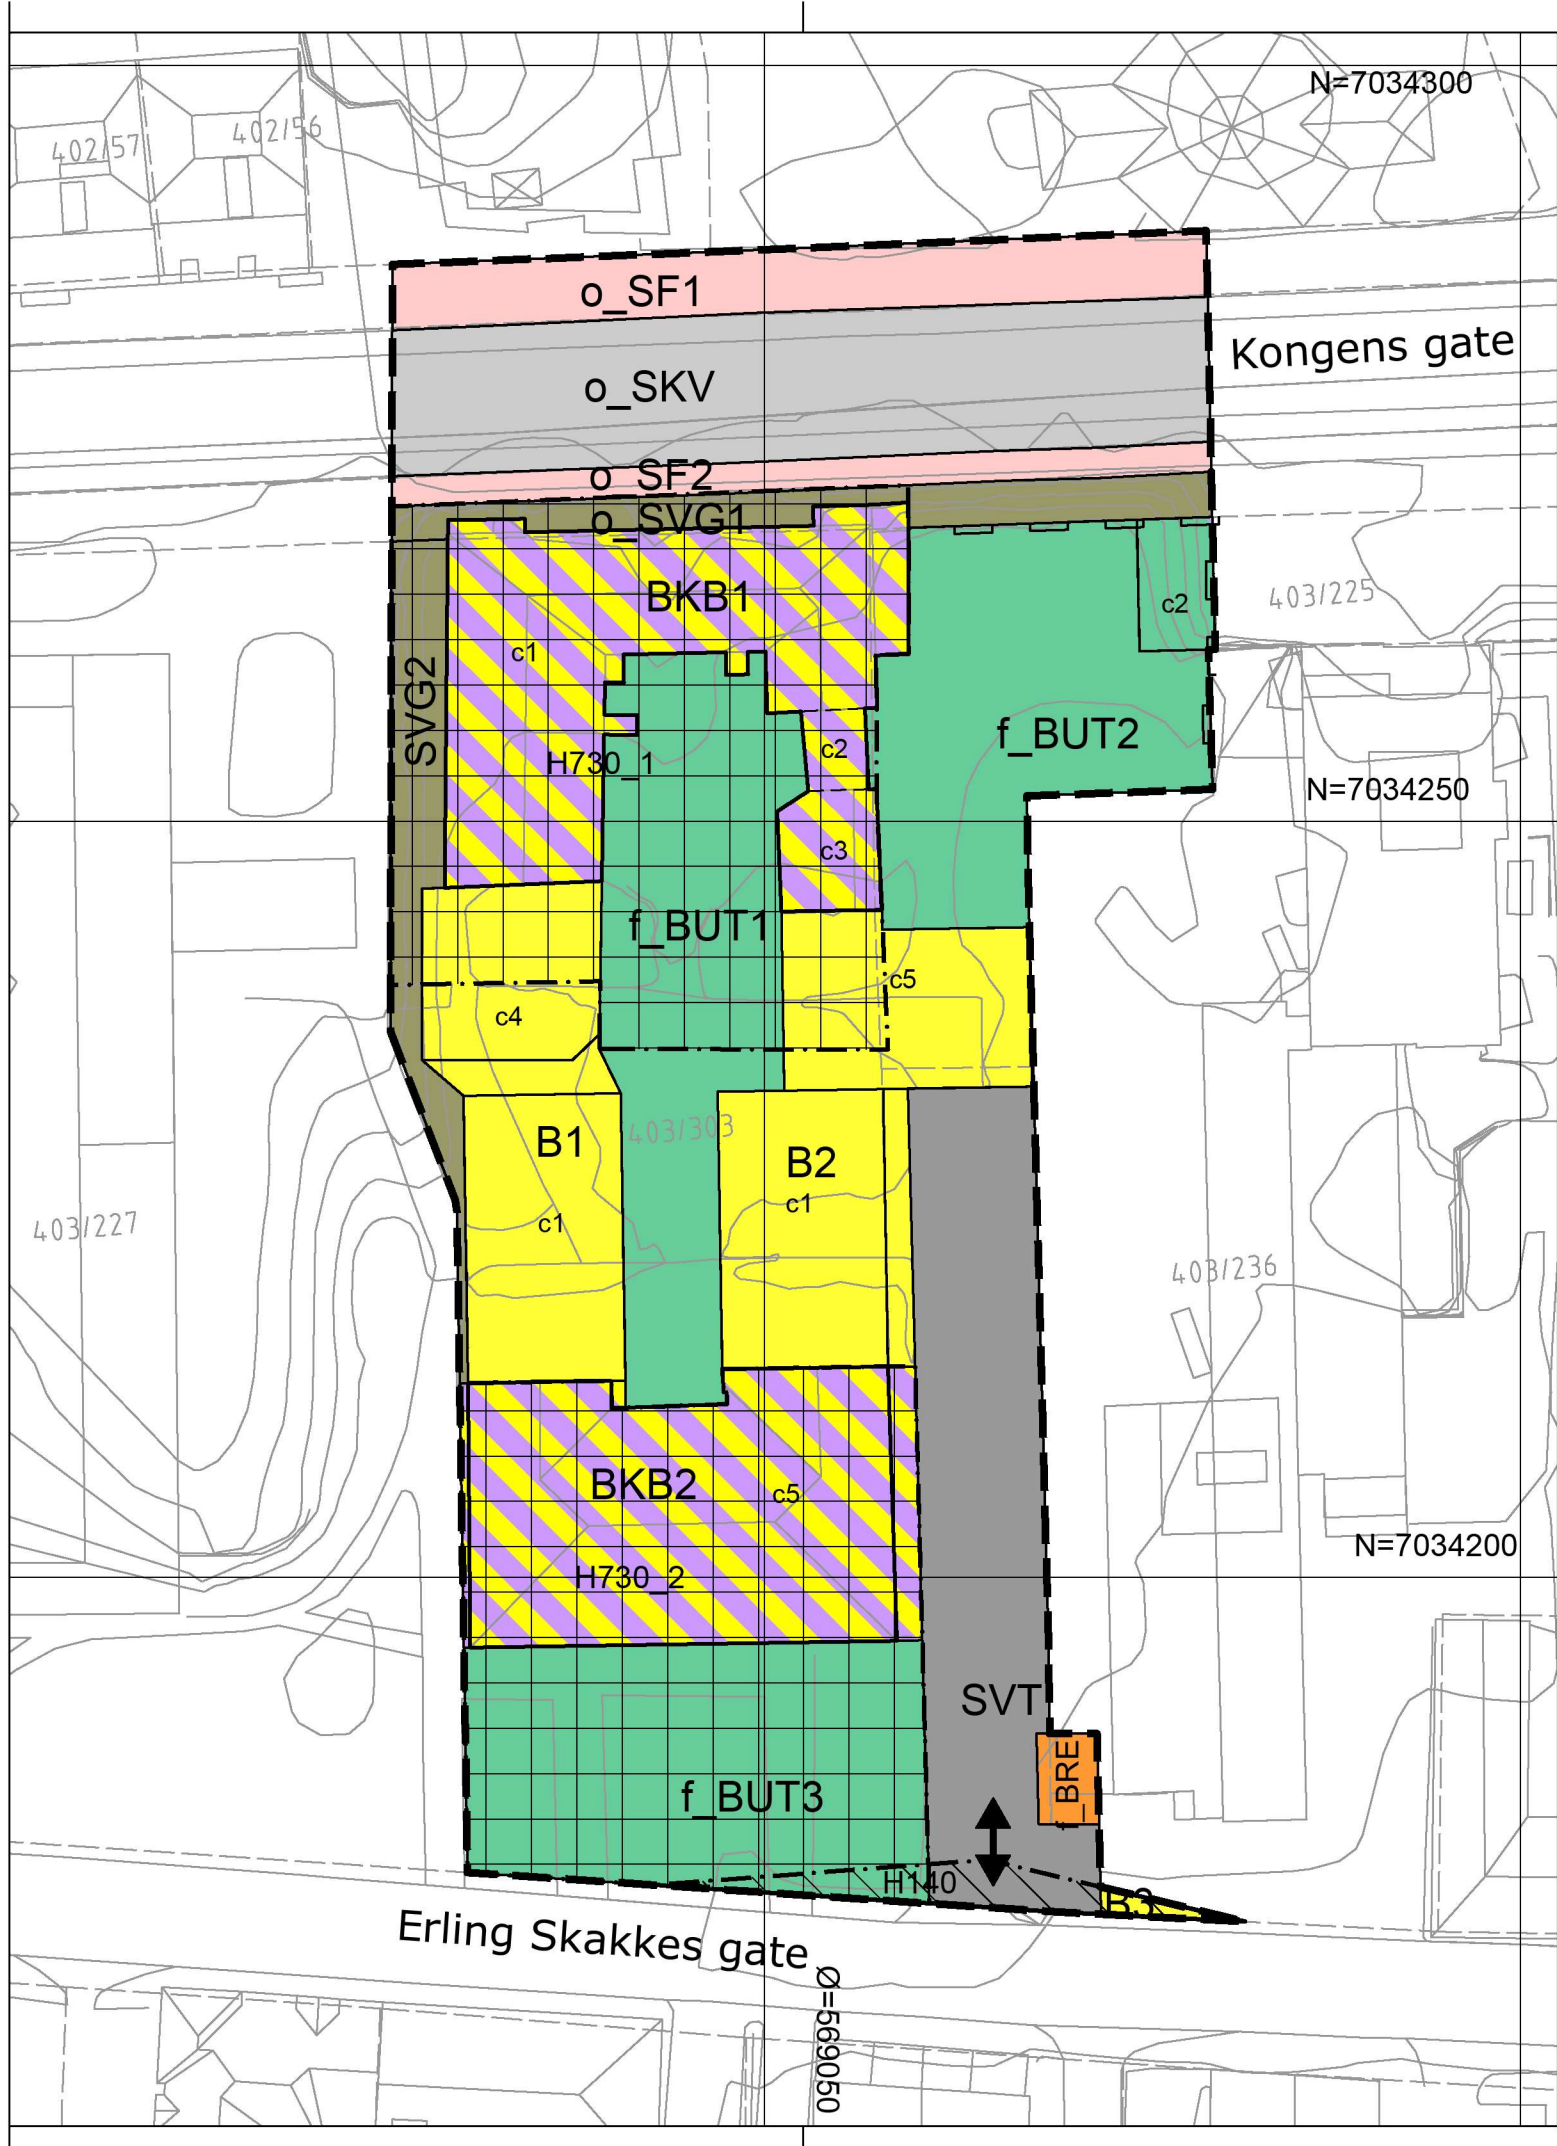

TEGNFORKLARING

§ 12-5, AREALFORMÅL (kode Rp)

1. Bebyggelse og anlegg

- Boligbebyggelse (1110)
- Renovasjonsanlegg (1550)
- Uteopphold (1600)
- Bolig/kontor (1804)

2. Samferdselsanlegg og teknisk infrastruktur

- Kjøreveg (2011)
- Fortau (2012)
- Annen veggrunn - tekniske anlegg (2018)
- Annen veggrunn - grøntareal (2019)

§ 12-6, HENSYNSSONER

- Sikringssone frisikt (H140)
- Båndlegging etter lov om kulturminner (H730)


LINJESYMBOLER

- Planens begrensning
- Formålsgrense
- Grense for angitt hensynssone
- Regulert støyskjerm
- Byggegrense
- Regulert høyde
- Bebyggelse som inngår i planen
- Planlagt bebyggelse

ANDRE SYMBOLER


- Anvisning av avkjørsel
- c1-c5 Bestemmelse om høyde bebyggelse

Koordinatsystem UTM sone 32 Euref 89 Ekvidistanse 1 m
Høgderreferanse: Trondheim NN 2000 Uttak av grunnkart (SOSI): 13.09.2017

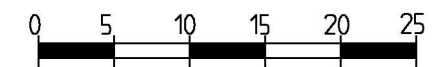

TRONDHEIM KOMMUNE

Detaljregulering av Tukthuset

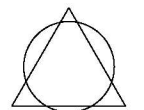

MÅLESTOKK:
1:500 (A3)

REVISJONER	DATO	SIGN.	DATO	SIGN.
Etter teknisk plankontroll	19.06.2018	WW		
Utoppholdsareal	01.08.2018	WW		
Utoppholdsareal m.m.	15.08.2018	WW		
SAKSBEHANDLING IFLG. PLAN- OG BYGNINGSLOVEN			DATO	SIGN.
Kunngjøring vedrørende reguleringsarbeidet			14.08.2017	WW
Forslagsstiller: Sivilingeniør Godhavn AS			Reguleringsplan nr.:	
Plankonsulent: Norconsult AS, avdeling Plan og Arkitektur			r20180028	
			Kommunens saksnr.:	
DATO: 14.06.2018			17/13624	