


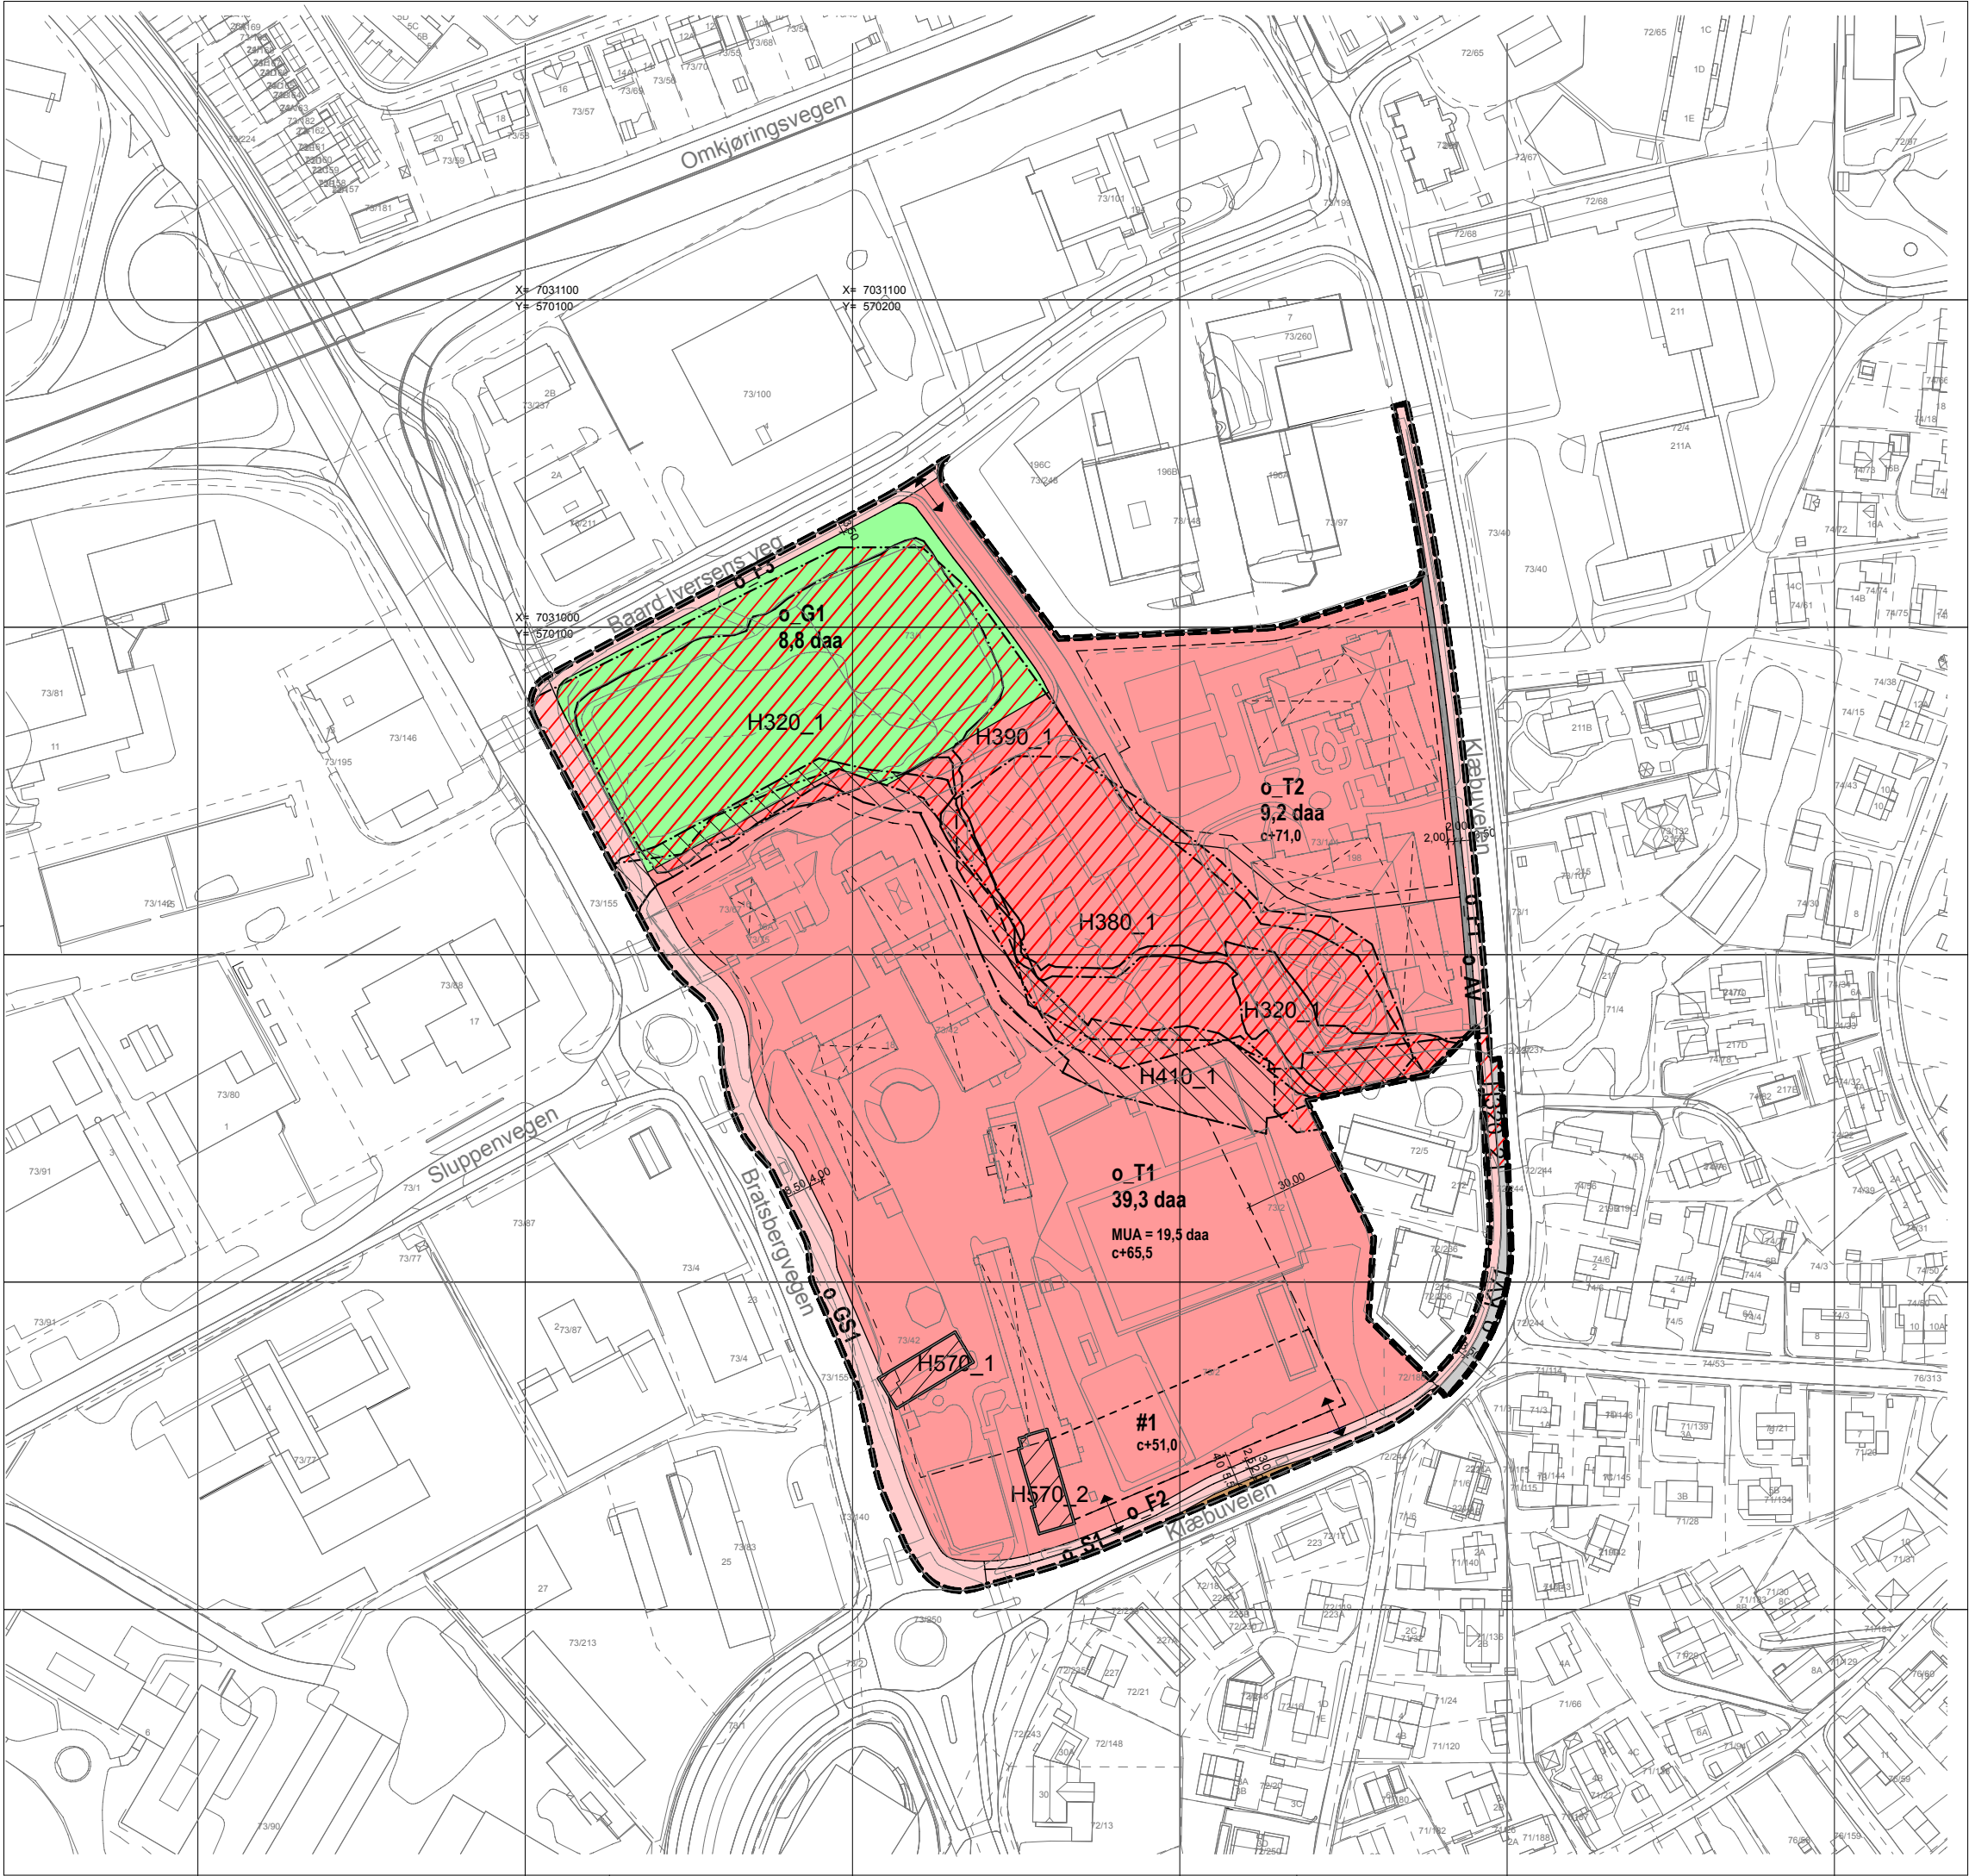

TEGNFORKLARING Pbl av 2008

- § 12-5, AREALFORMÅL

1.Bebyggelse og anlegg

2. Samferdselsanlegg og teknisk infrastruktur

3. Grønnstruktur
- § 12-6, HENSYNSSONER

§11-8 a jf §12-6

a.3) Faresoner

§11-8 b jf §12-6

Infrastruktursone

§11-8 c jf §12-6

Sone med angitte særlige hensyn
- Flomfare (320)

Mulig våpendeponi (380)

Avfallsfylling (390)

Off. kjøreveg (2011)

Annen veggrunn (2018)

Fortau (2012)

Gang- og sykkelveg (2015)

Sykkelveg (2017)

Refuge bussholdeplass (2073)

Spillvann (410)

Bevaring kulturminne (570)

"Gulskolen" og gymbygget

- Juridiske linjer og symbol
- Planens begrensning
 - Formålsgrense
 - Regulert tomtegrense
 - Byggeline
 - Grense hensynssoner
 - Bygg som skal bevares
 - Bestemmelseline
 - Bebyggelse som forutsettes fjernet
 - Anvisning av avkjørsel
 - Måle og avstandslinje

Kartplan (x,y): Euref89 - UTM32 Kartuttrekk pr. dato: 15.02.2019
Høydereferanse: NN2000 Kilde: Trondheim kommune Ekvidistanse 1 m

TRONDHEIM KOMMUNE

Detaljregulering av

Bratsbergvegen 18 og

Kløbuveien 198

Målestokk:

1:1000 (A1)

REVISJONER	DATO	SIGN.	DATO	SIGN.
A. Etter internt samråd	04.02.2019	KT	04.02.2019	KT
B. Koordinert mot rev. best. og SOSI	06.03.2019	KT	06.03.2019	KT
C.Teknisk godkjenning	08.03.2019	KT	08.03.2019	KT
D.Revisjon for 2. gangs behandling	14.11.2019	KT	14.11.2019	KT

SAKSBEHANDLING I FØLGE PLAN- OG BYGNINGSLOVEN	DATO	SIGN.
Kunngjøring vedrørende reguleringsarbeidet		

Forslagsstiller:

EGGEN

ARKITEKTER

Dato: 04.01.2019

Reguleringsplan nr:

r20180026

Kommunens saksnr:

17/24165-3