



TAG Arkitekter Trondheim
Kjøpmannsgata 14
7013 Trondheim

post@tagarkitekter.no
tagarkitekter.no



DEL AV GNR/BNR 156/8 VED RINGVÅLVEGEN
FORSLAG TIL DETALJREGULERING
VEDLEGG 04 - ILLUSTRASJONSMATERIELL TIL REGULERINGSPLAN
REGULERINGSPLAN r20180004
SAKSNUMMER17/31100
TAG ARKITEKTER AS/16.10.2018
REV. 18.03.2019


Innhold:

Terrengkart - situasjon	3
Historiske bilder	4
Ortofoto - Planområde medforeslått plassering av ridesenteret	5
Utsnitt - Illustrasjonsplan	6
Sporingsanalyse	7
Illustrasjon - 1. Etasje plan	8
Illustrasjon - 2. Etasje plan	9
Snitt	10
3D studier	11
Solstudier	12




Planområdet sett fra Ringvålvegen

Terrengkart - situasjon

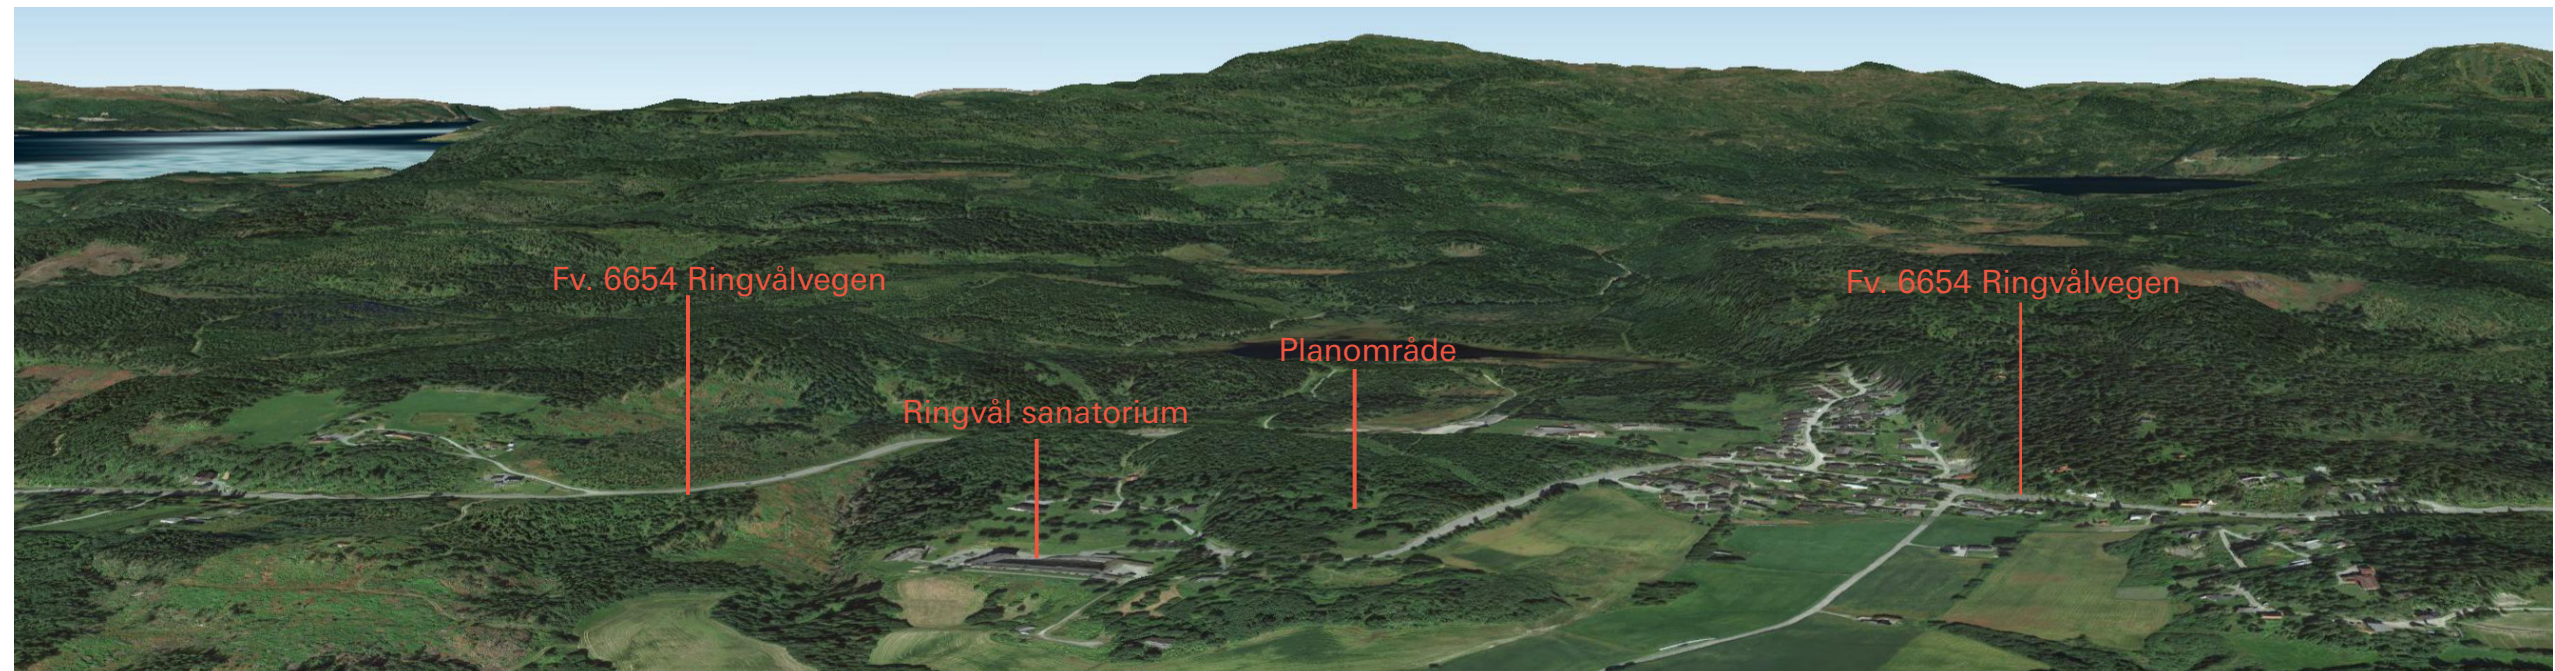

Fra sørøst

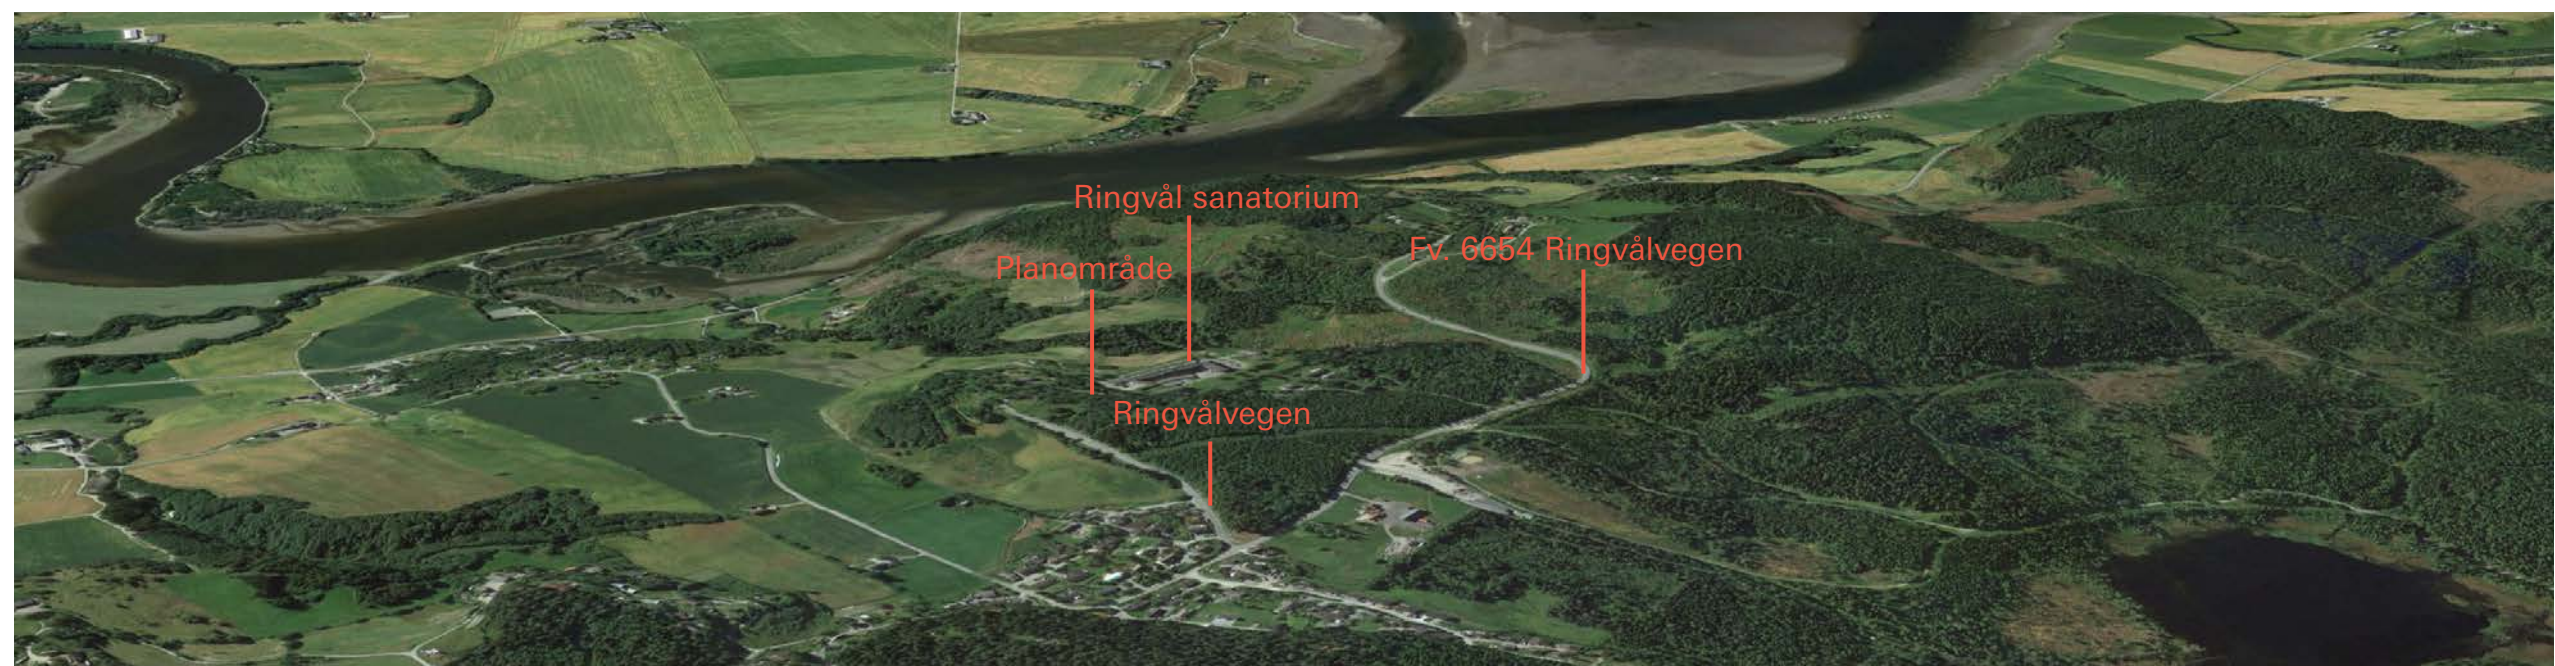

Fra nordøst

Historiske bilder



Planområdet 1947 - Området var åpent og ble brukt til beite



Planområdet i dag - Området gror igjen

Våningshuset og fjøset som
tidligere lå innenfor
planområdet.
26.05.1933,
Schrøder-arkivet.




Deler av fjøsets grunnmur/
inngang til fraukjeller sees
fortsatt langs Ringvålvegen.


Ortofoto - planområde med foreslått plassering av ridesenteret




Utsnitt illustrasjonsplan/1:1000

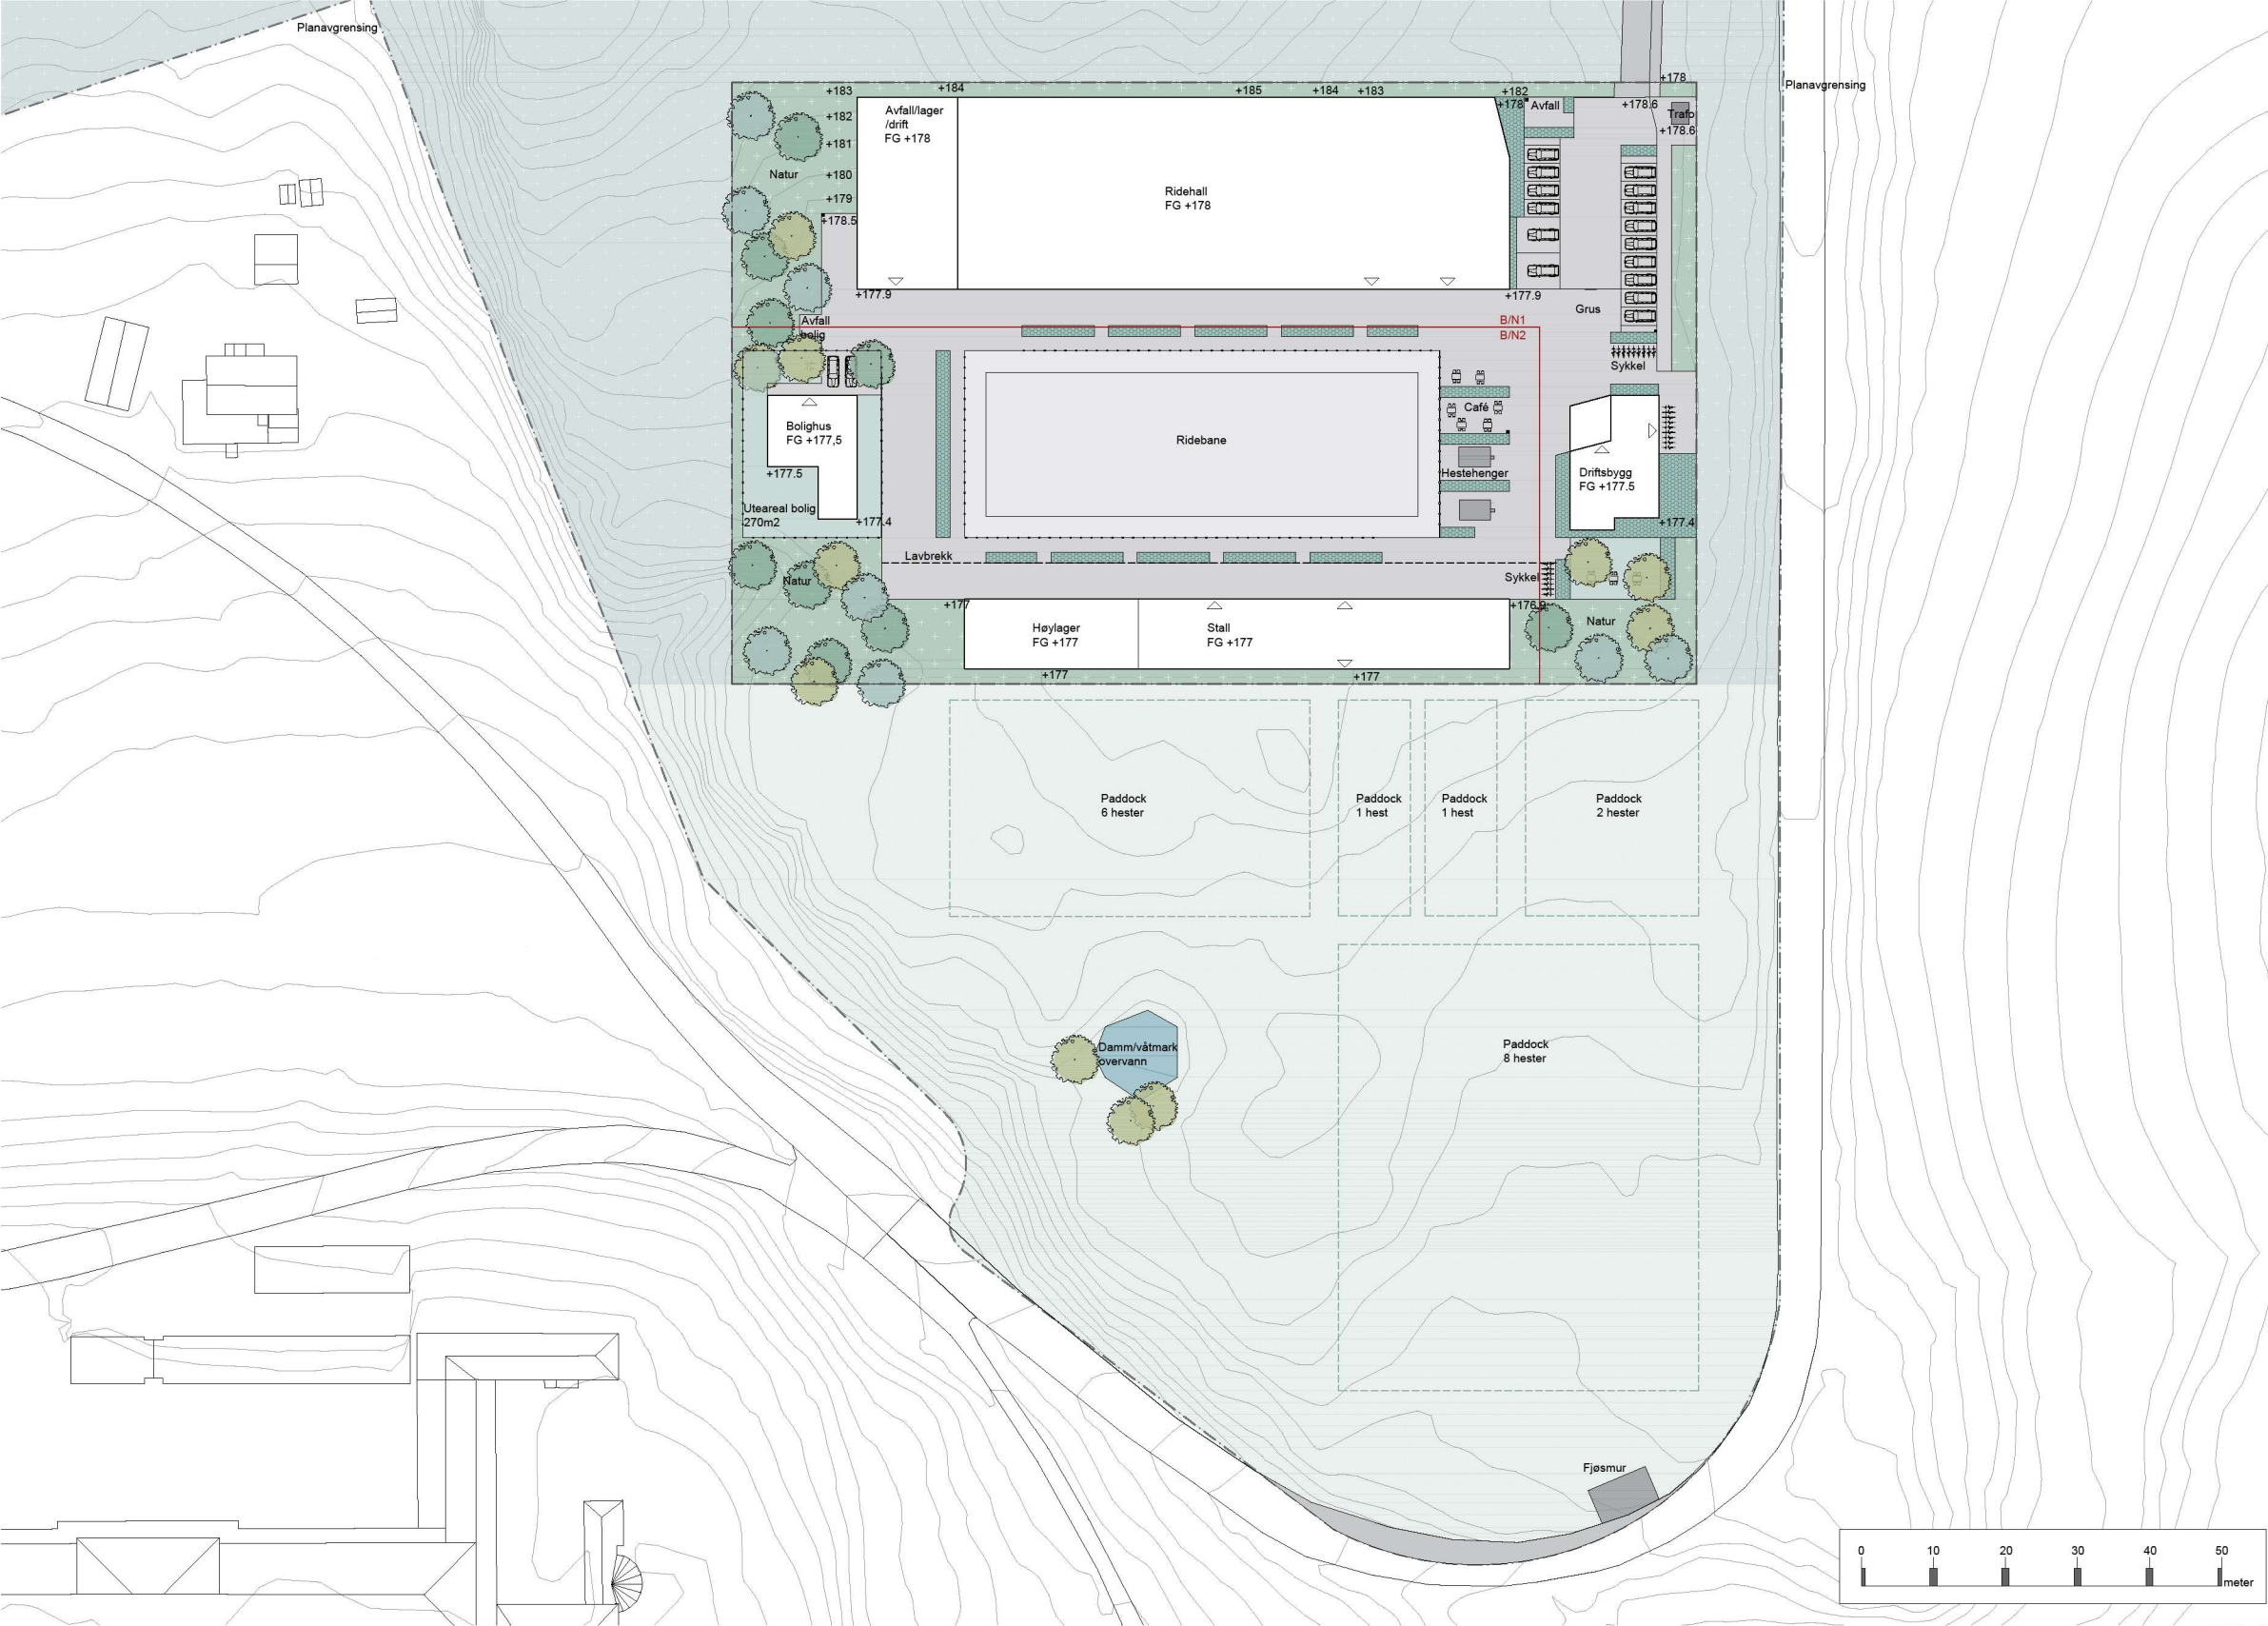


Sporingsanalyse med buss/1:1000

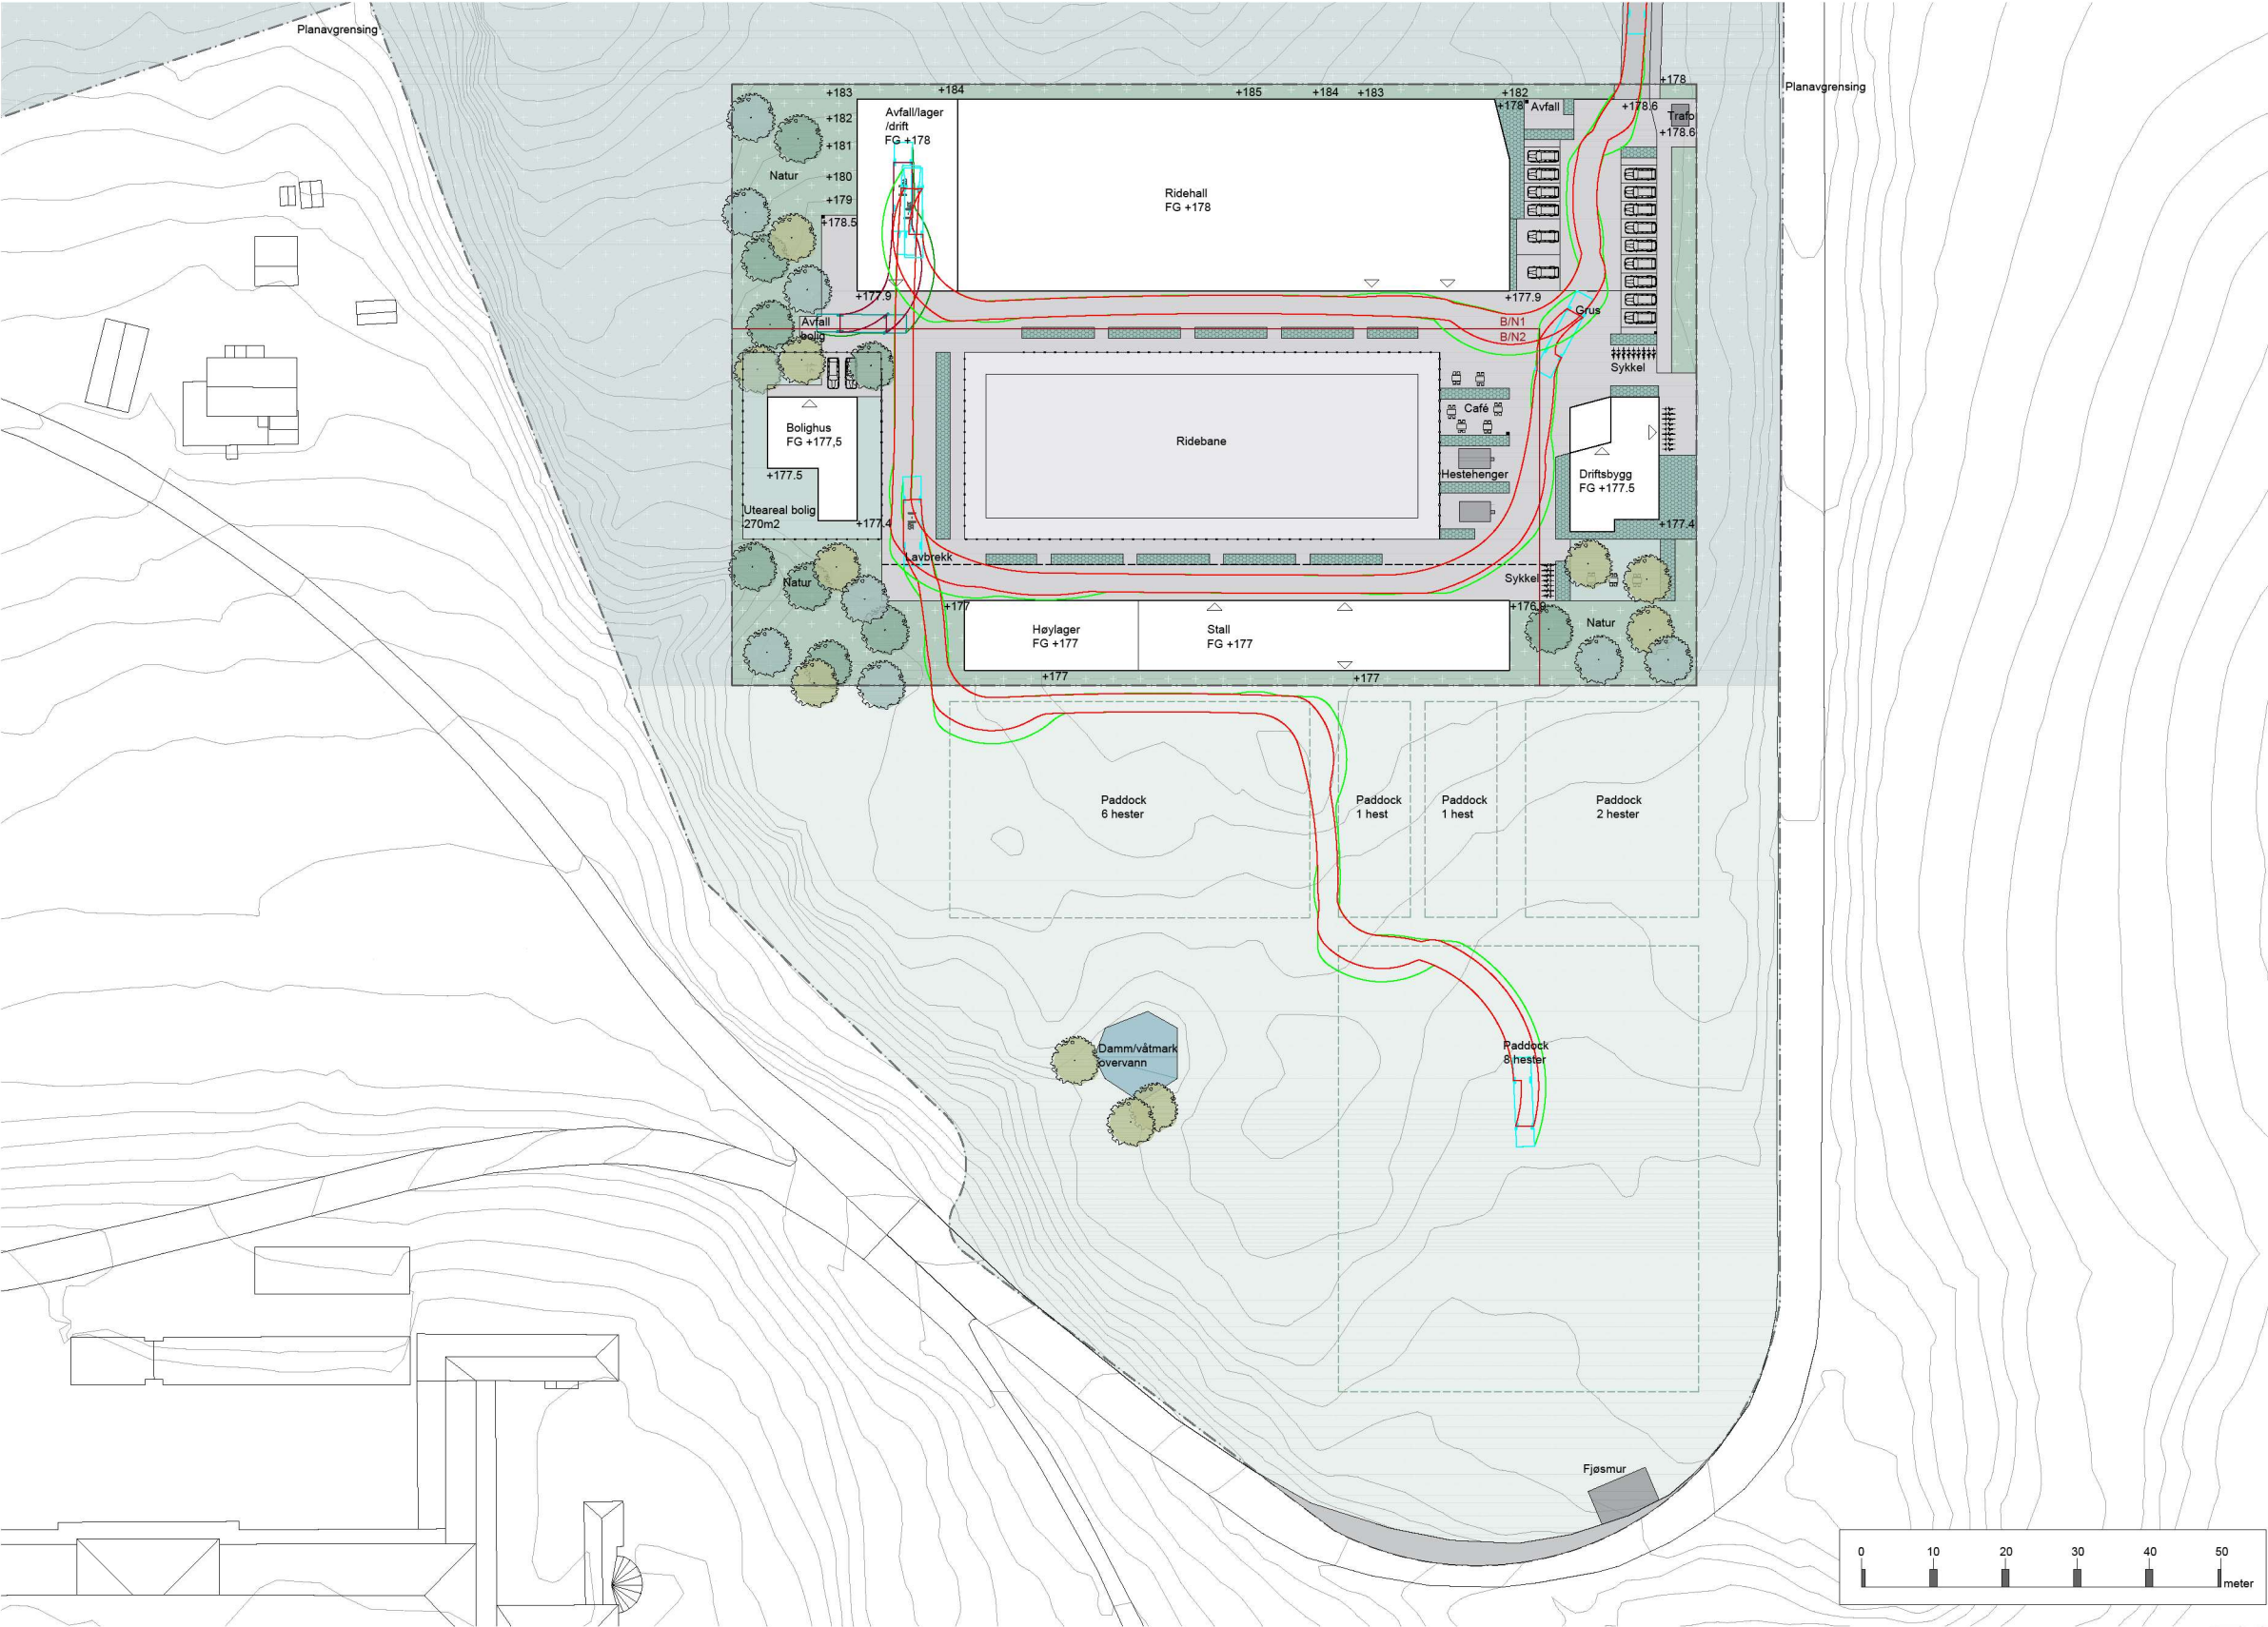



Illustrasjon - 1 etasje plan/1:500

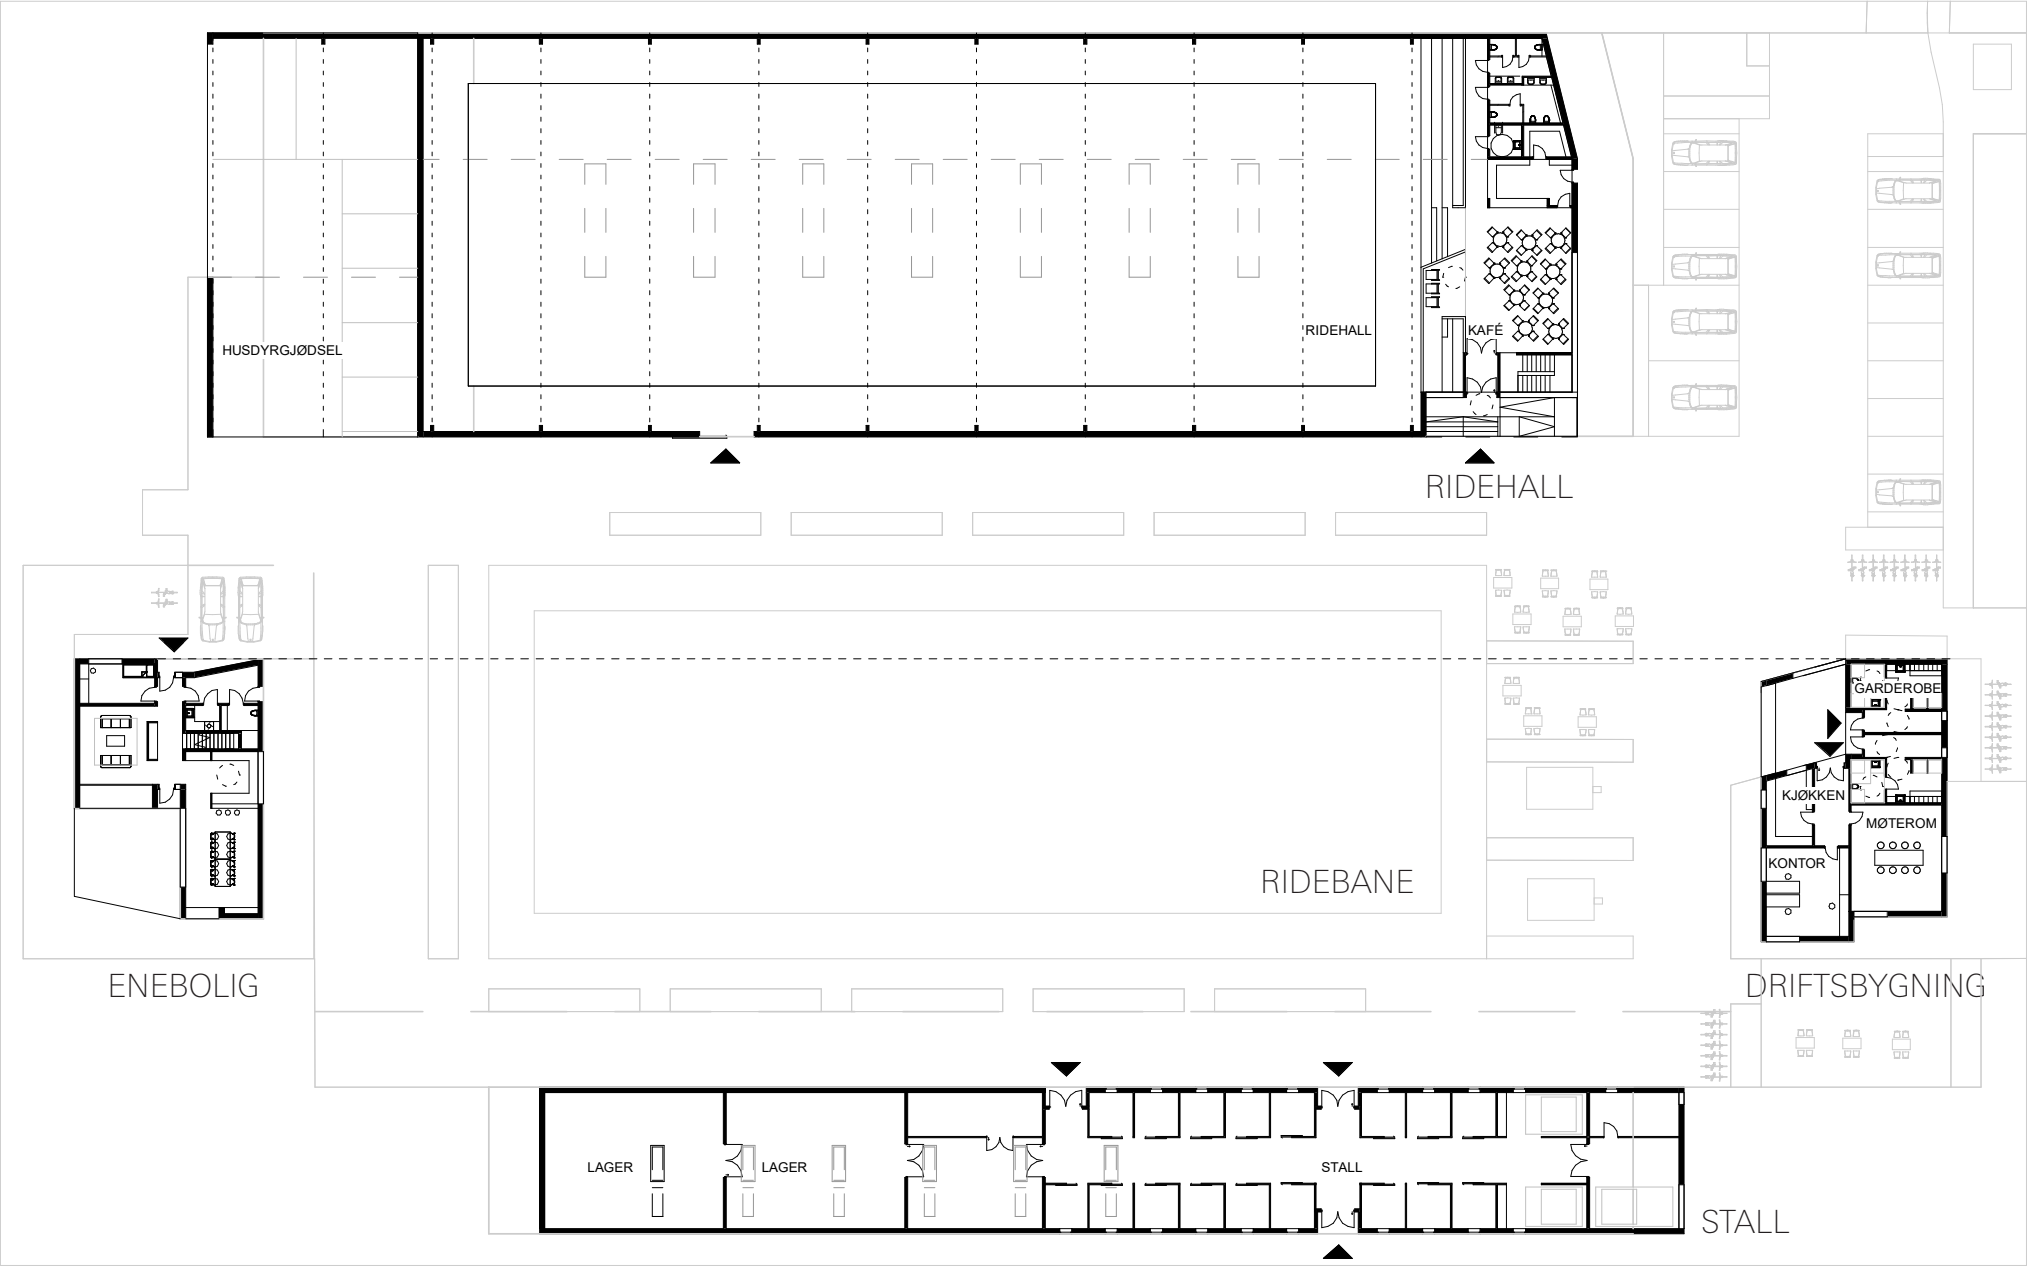


Illustrasjon - 2 etasje plan/1:500

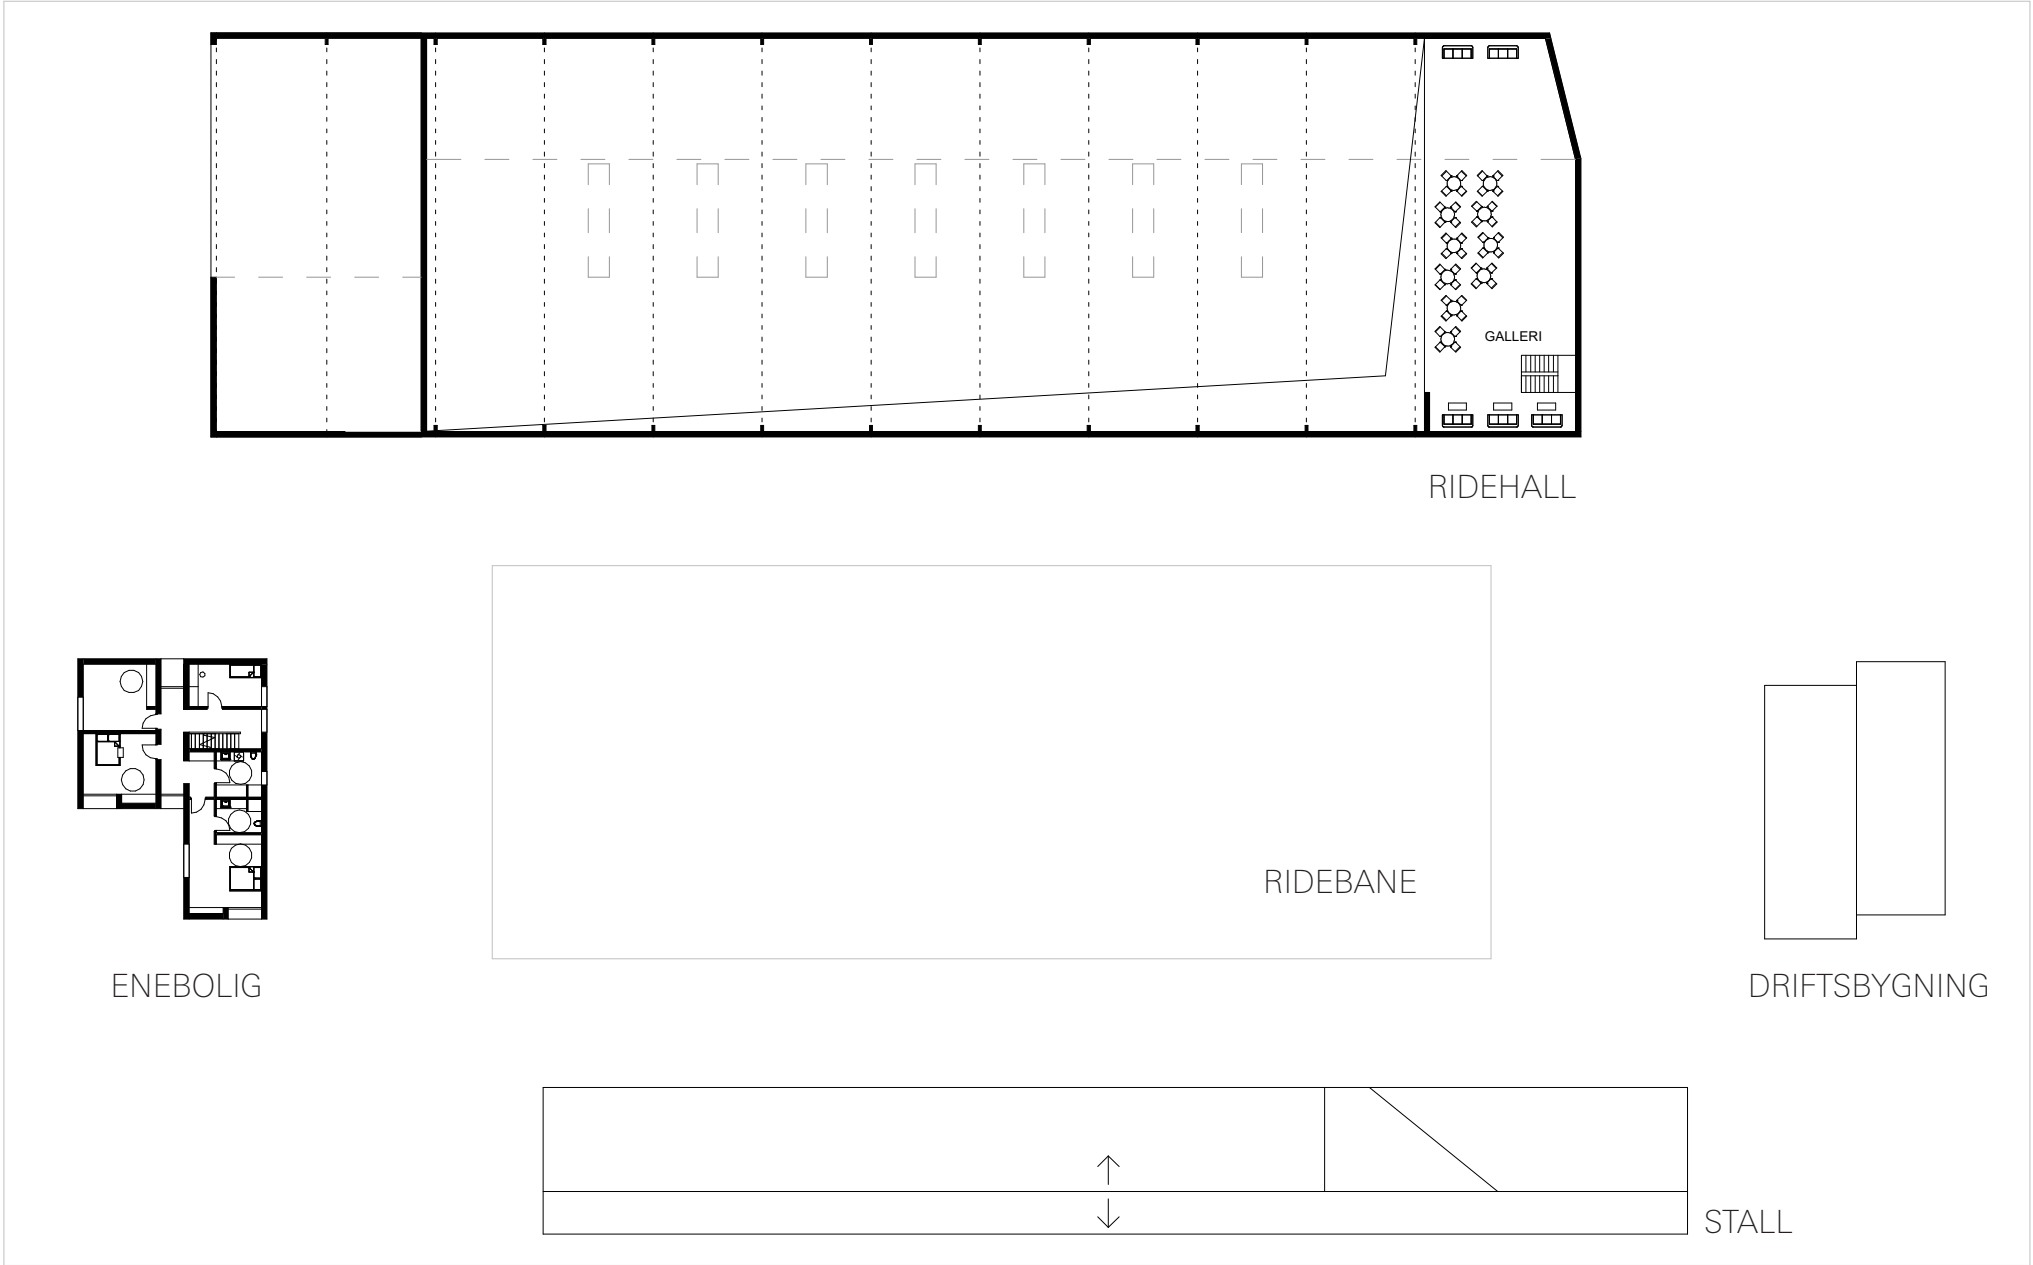


Snitt/1:1500
Eksisterende terreng stiplet

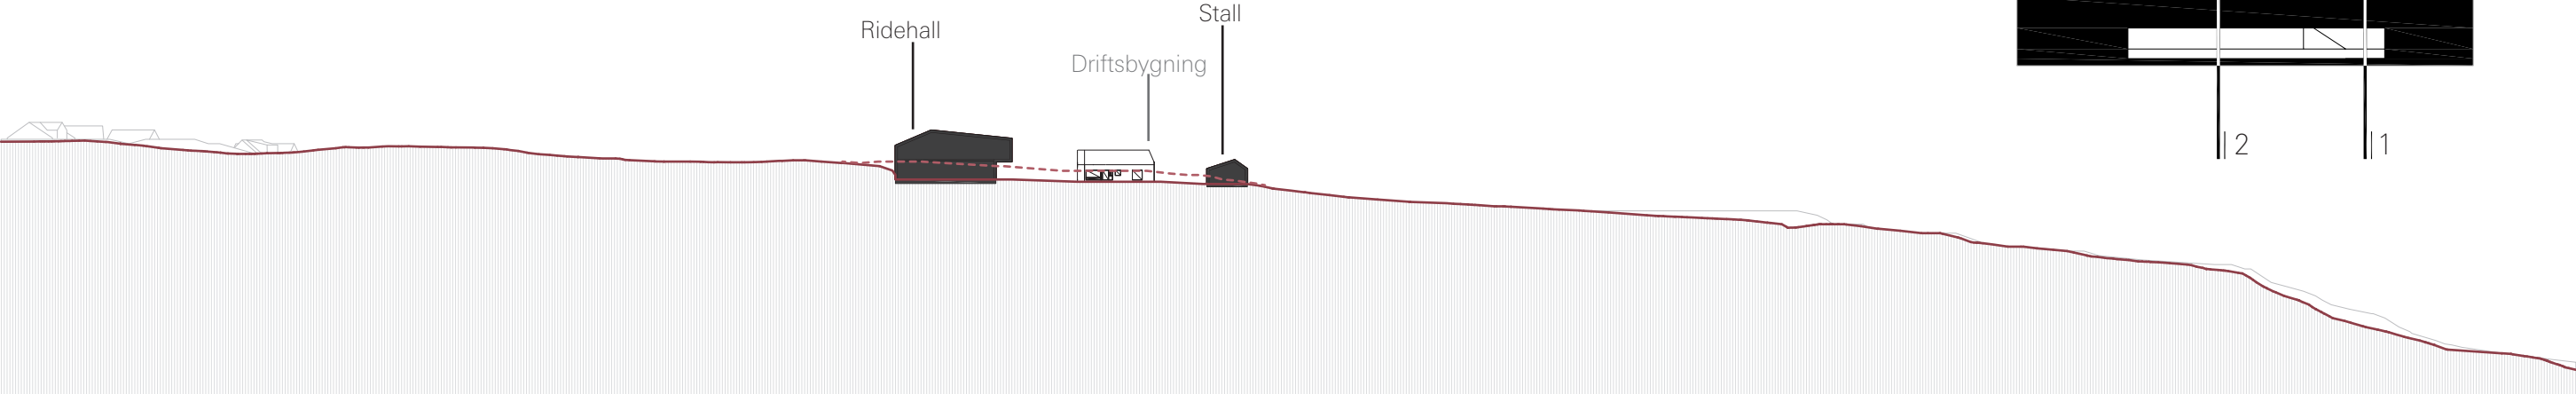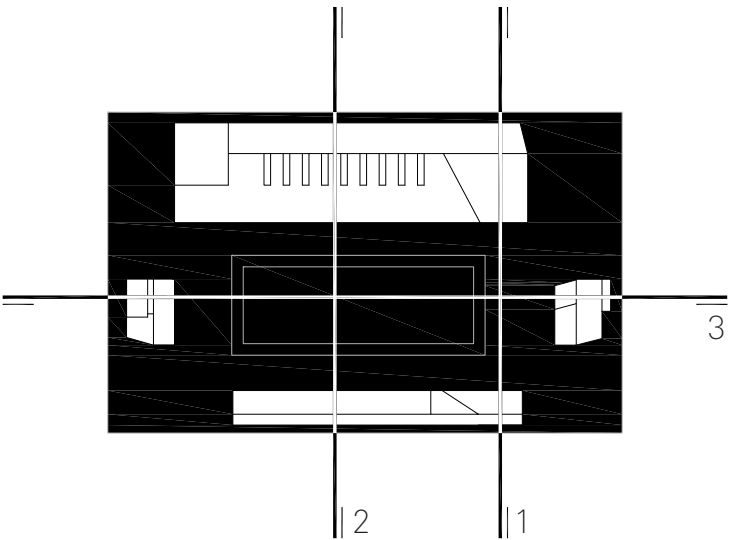

Snitt 1




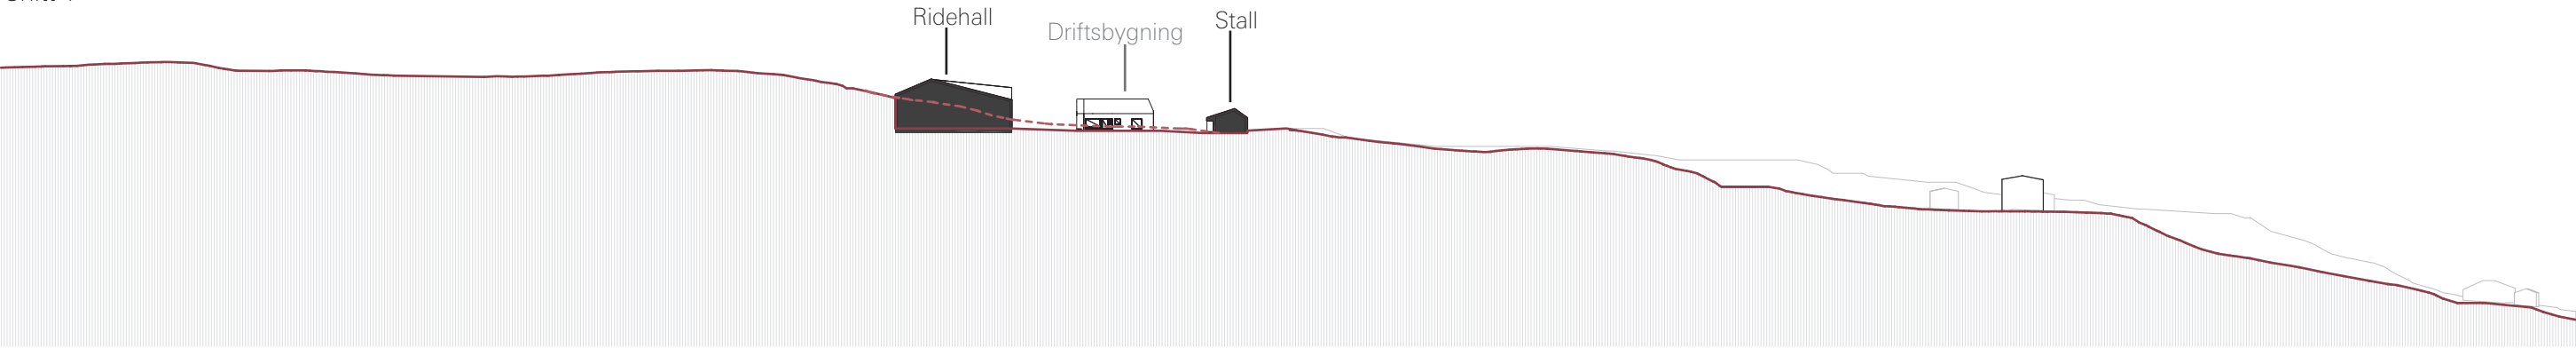


Snitt 2




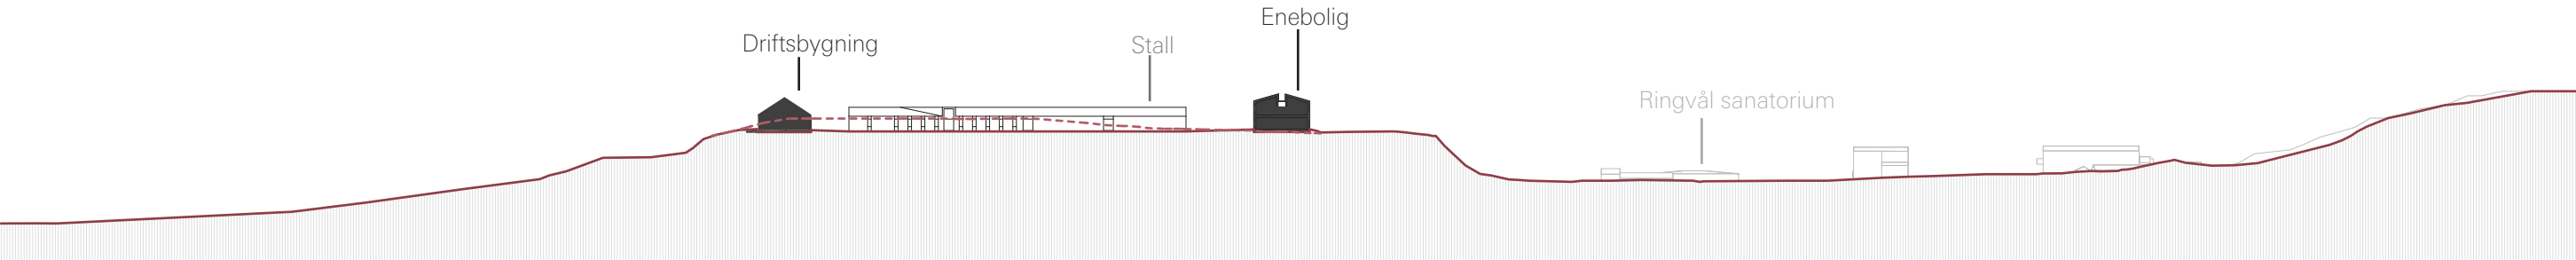


Snitt 3





3D studier

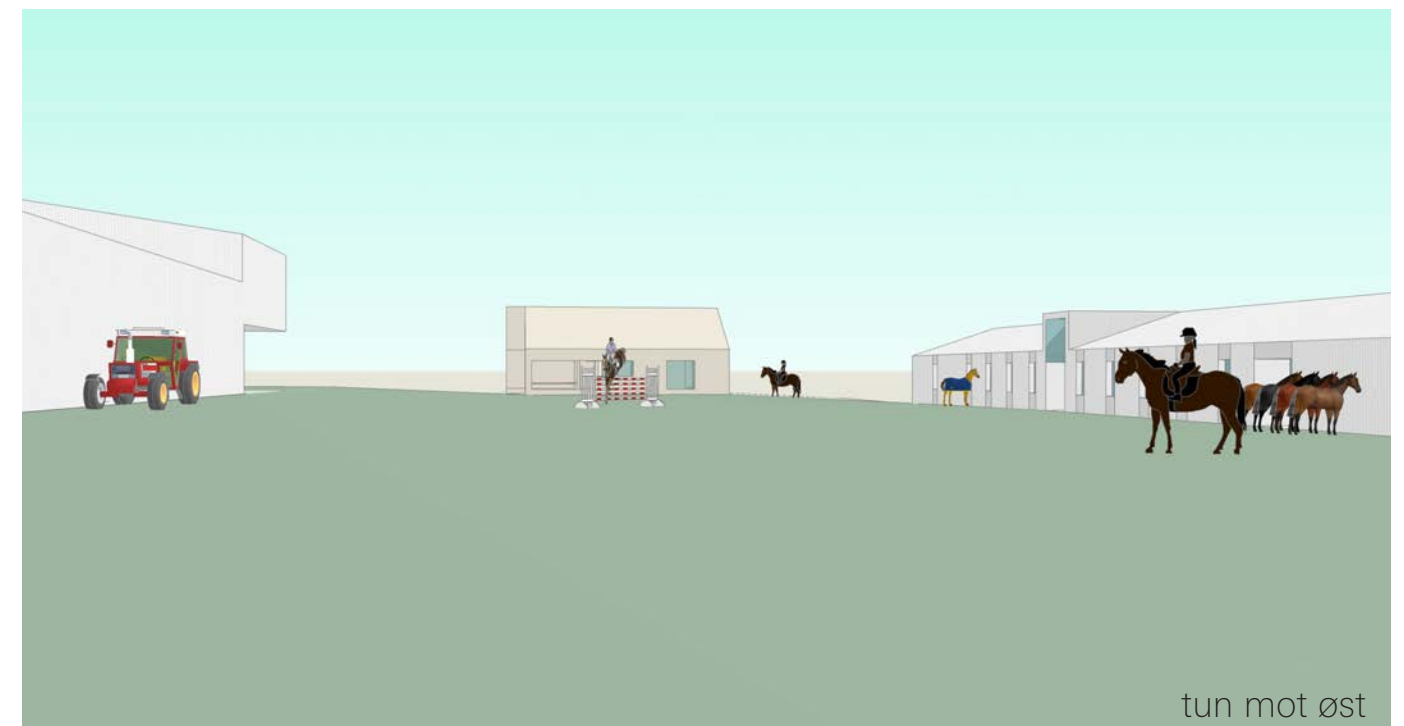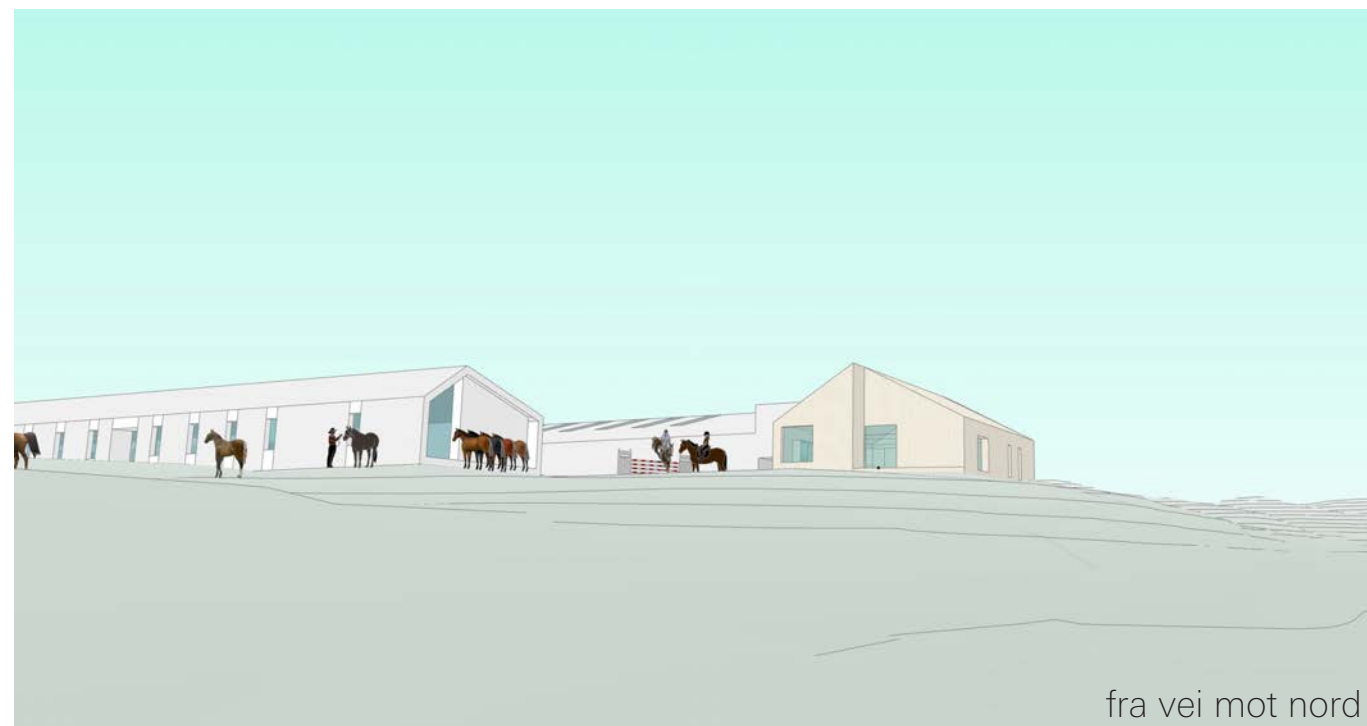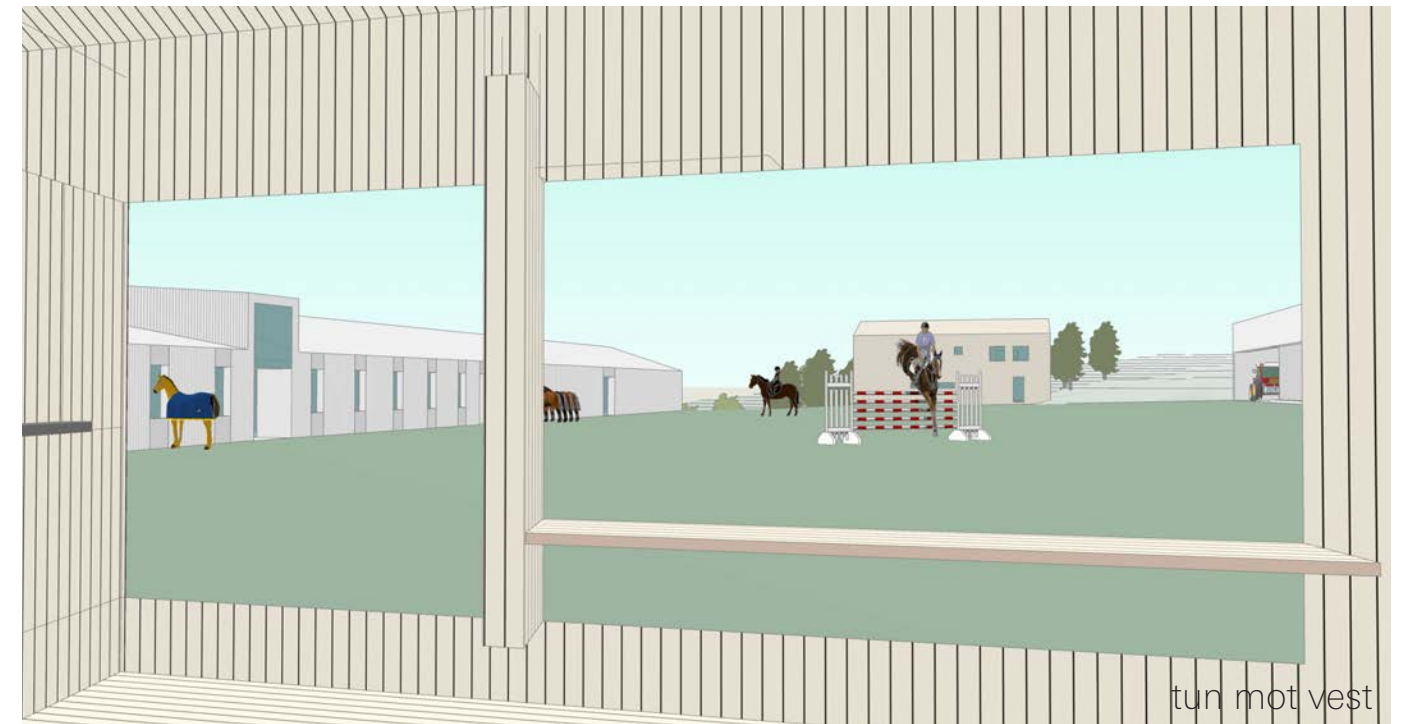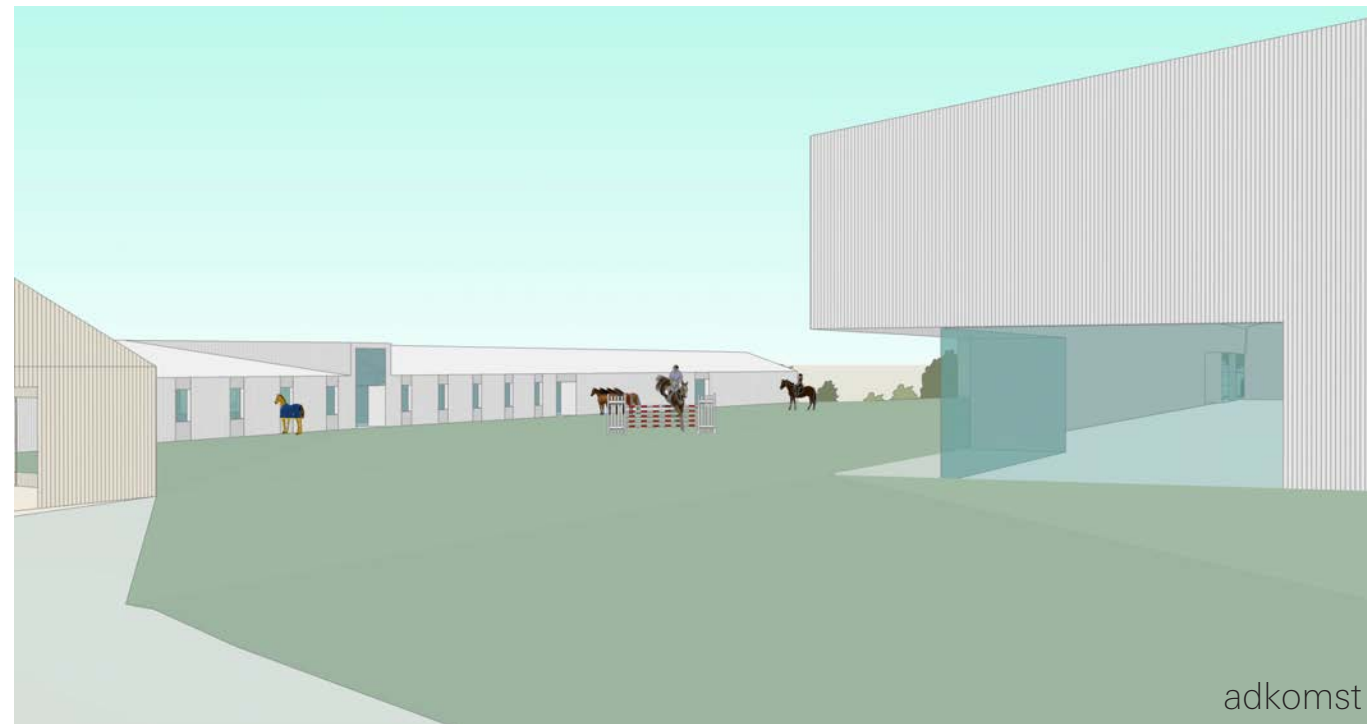





Solstudie - mars

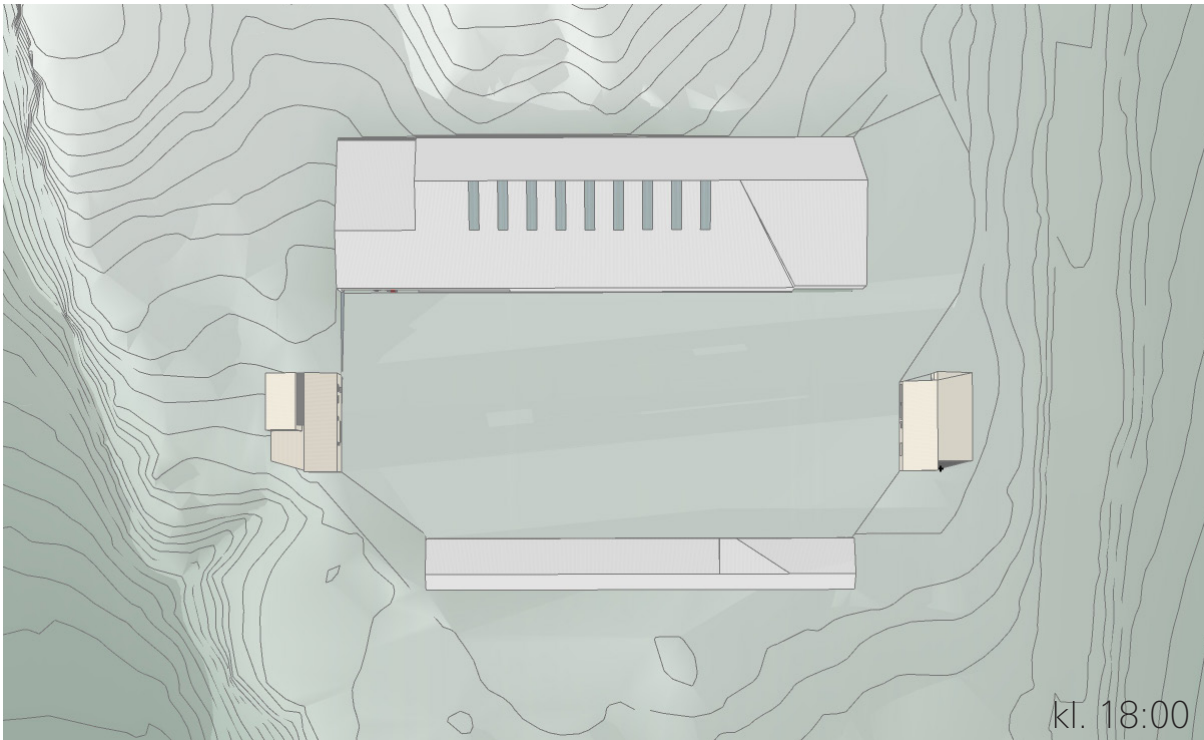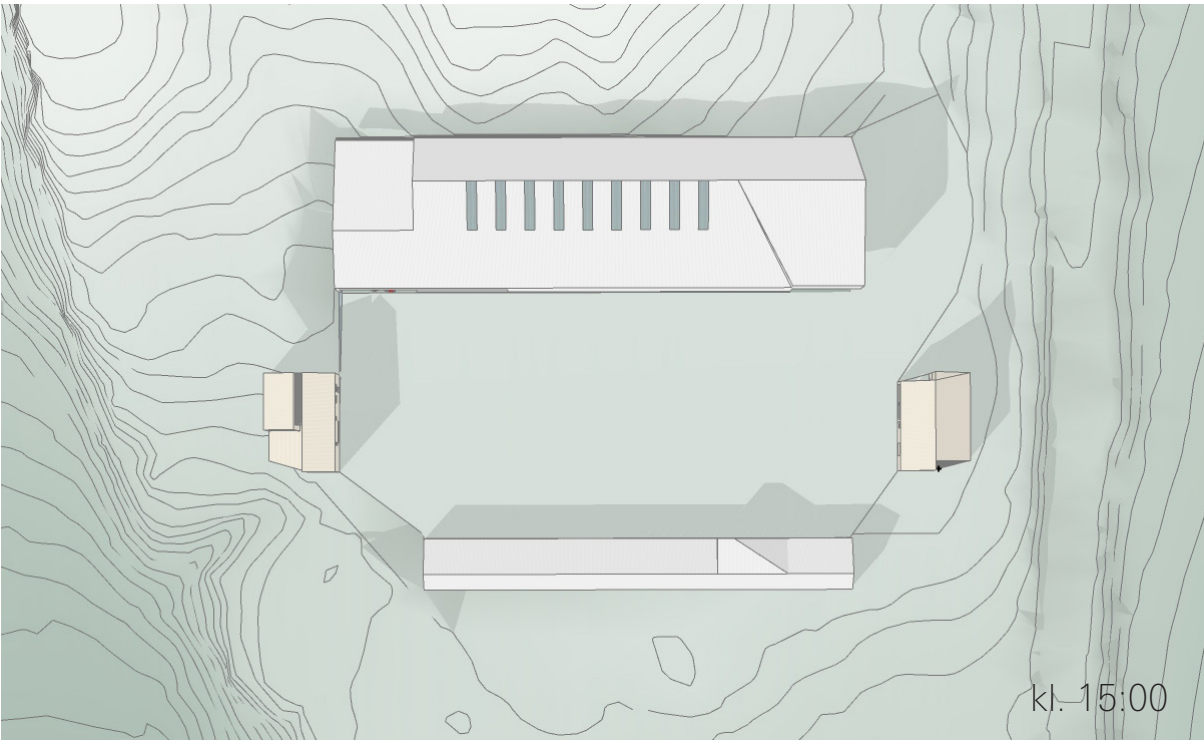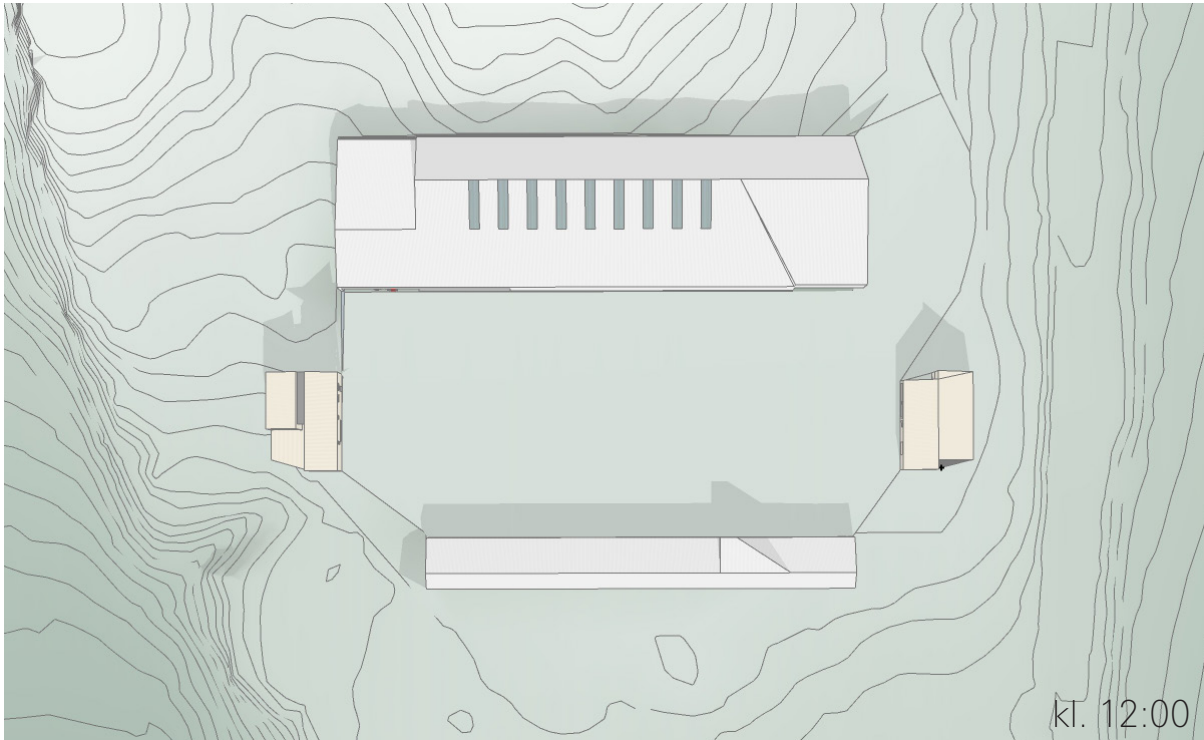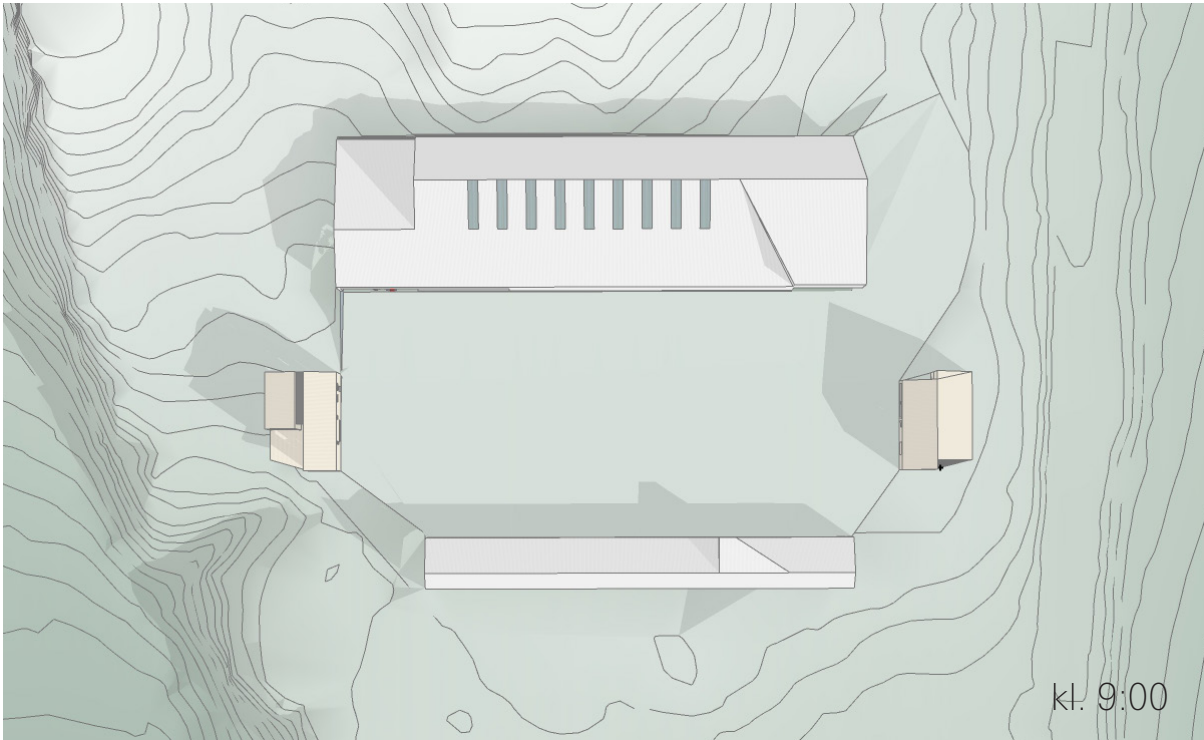

Solstudie - april

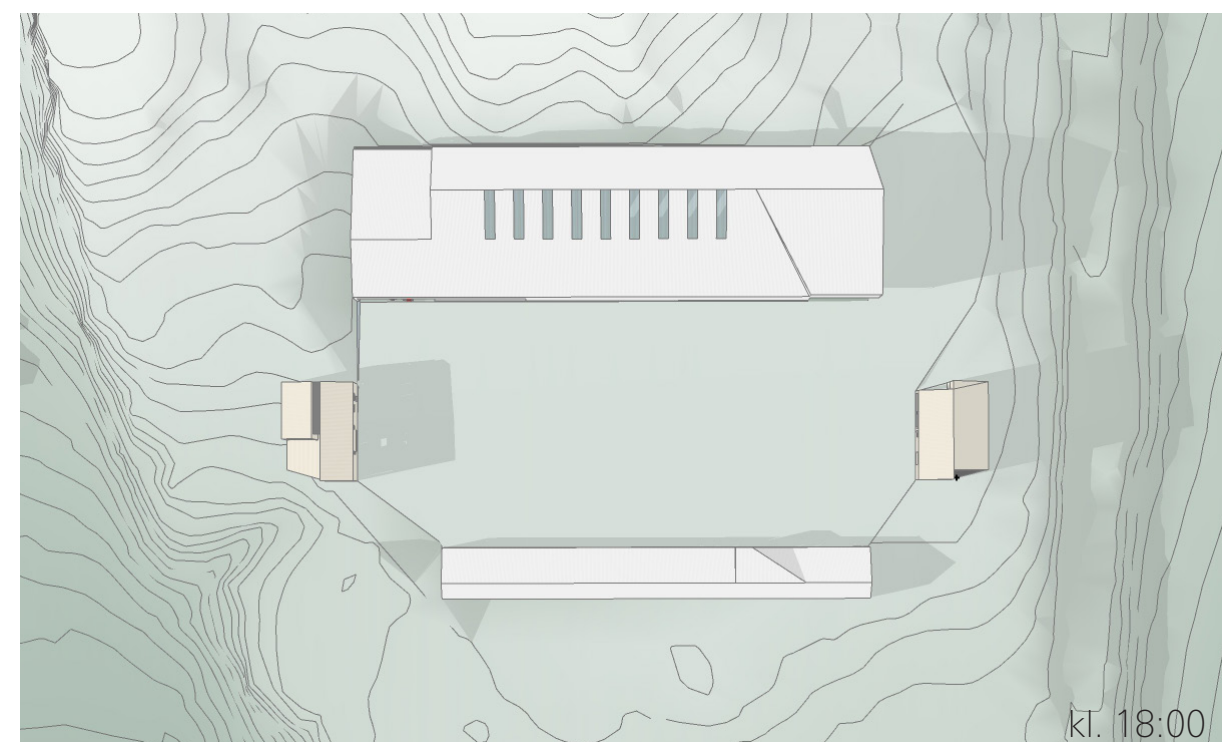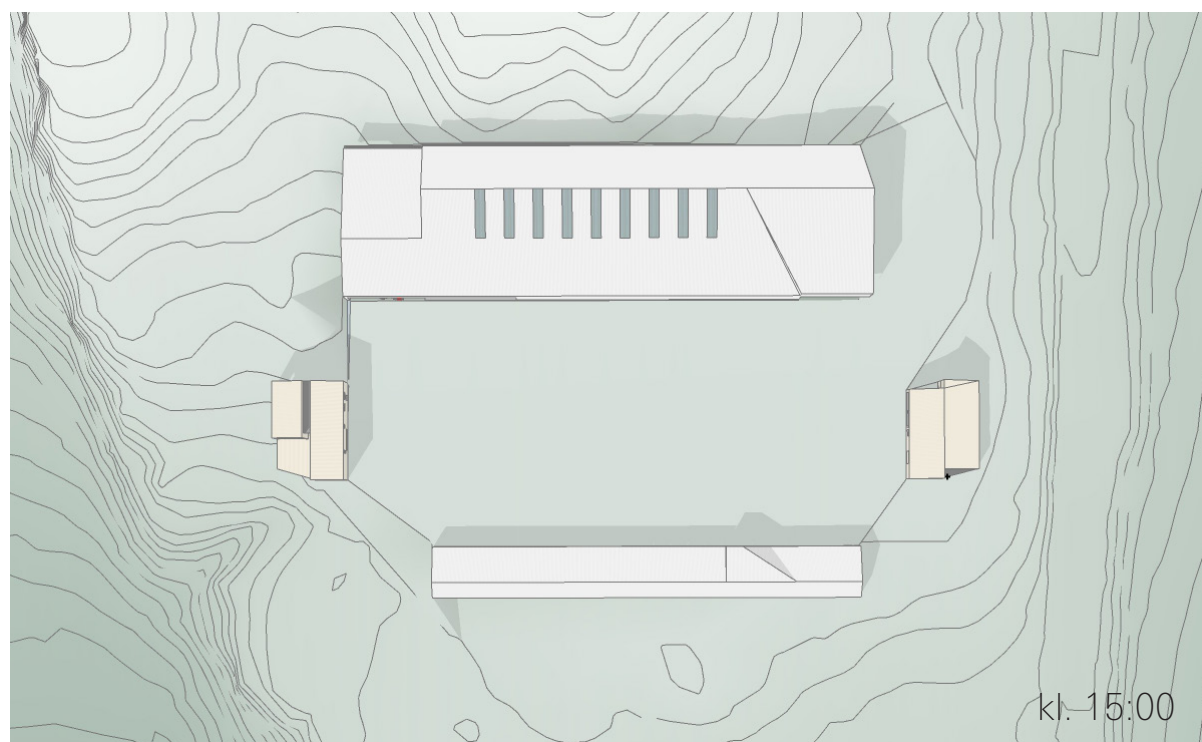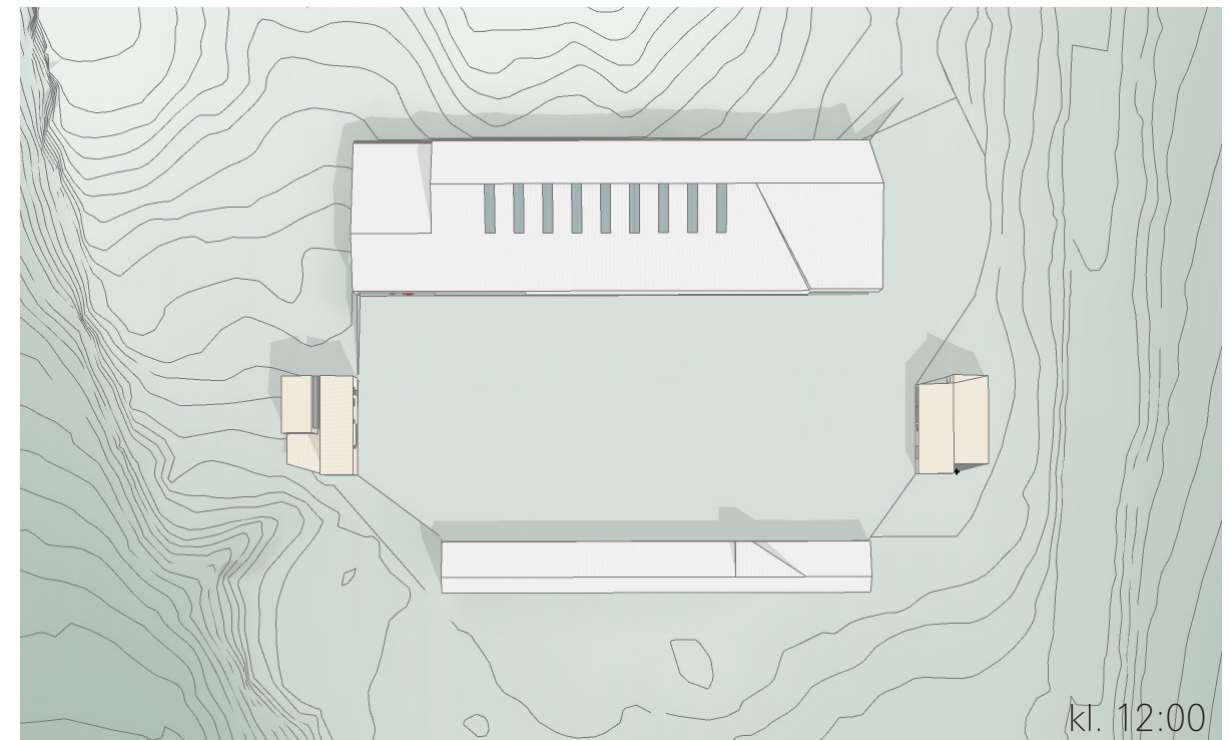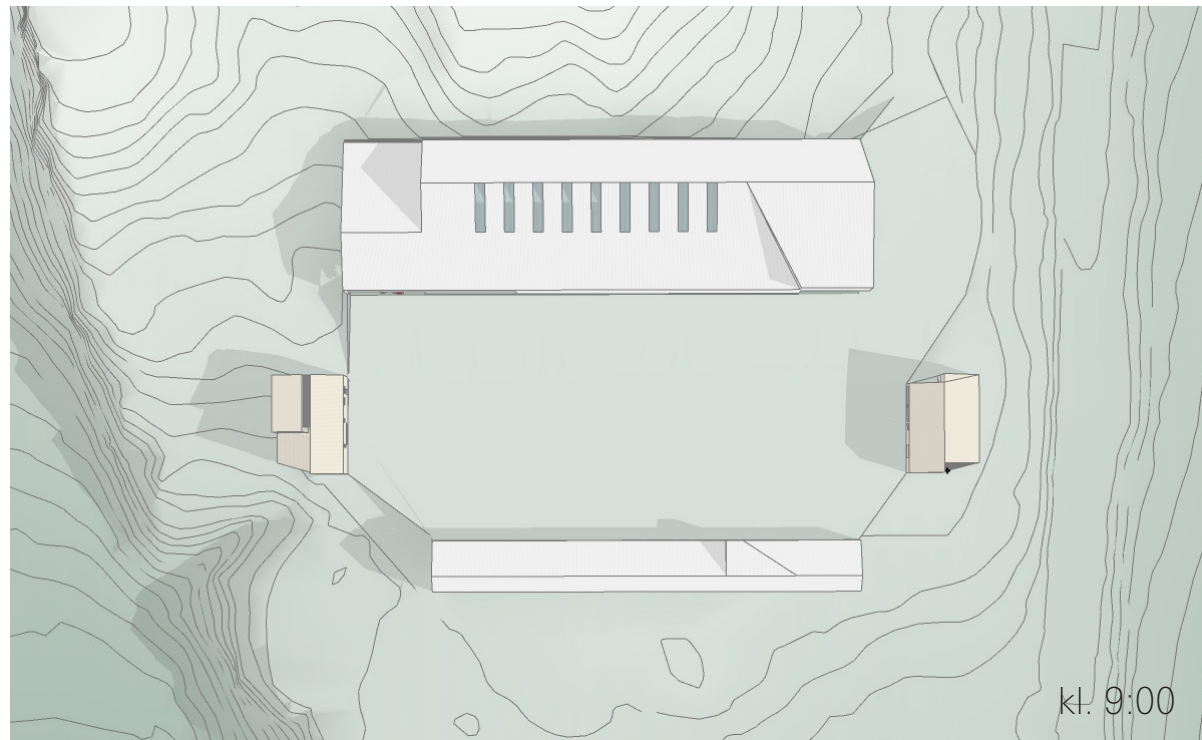

Solstudie - juni

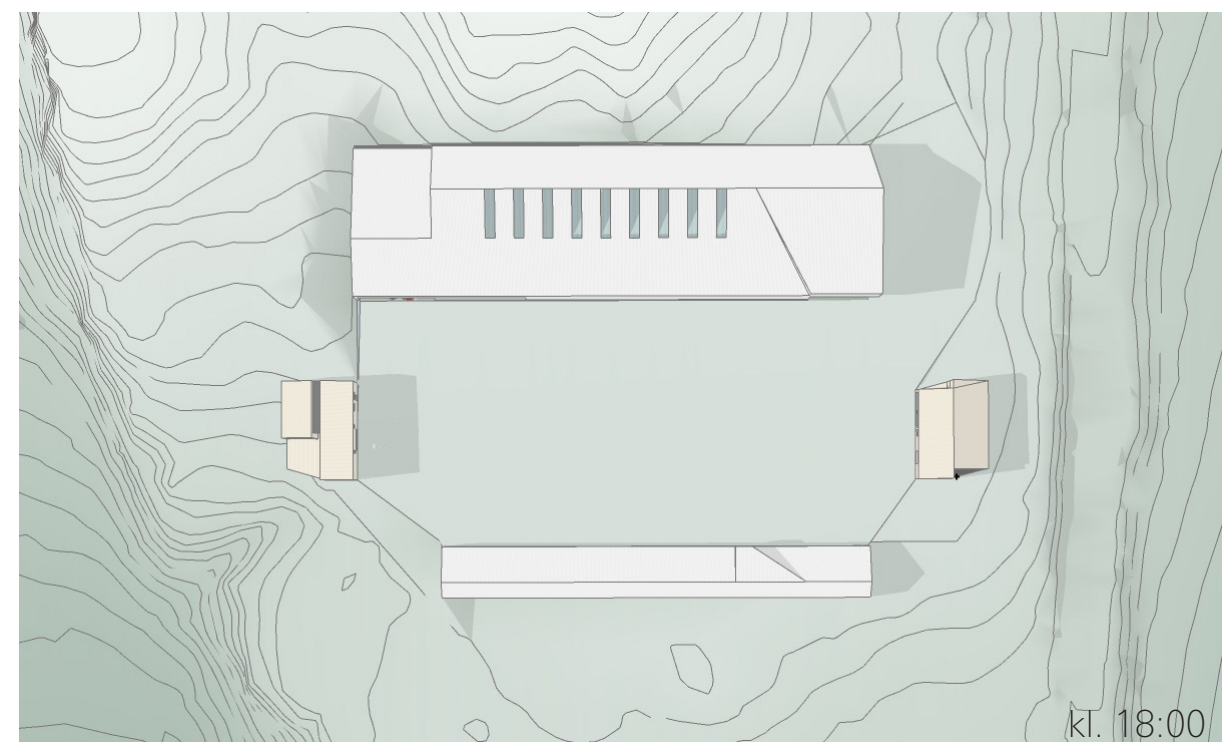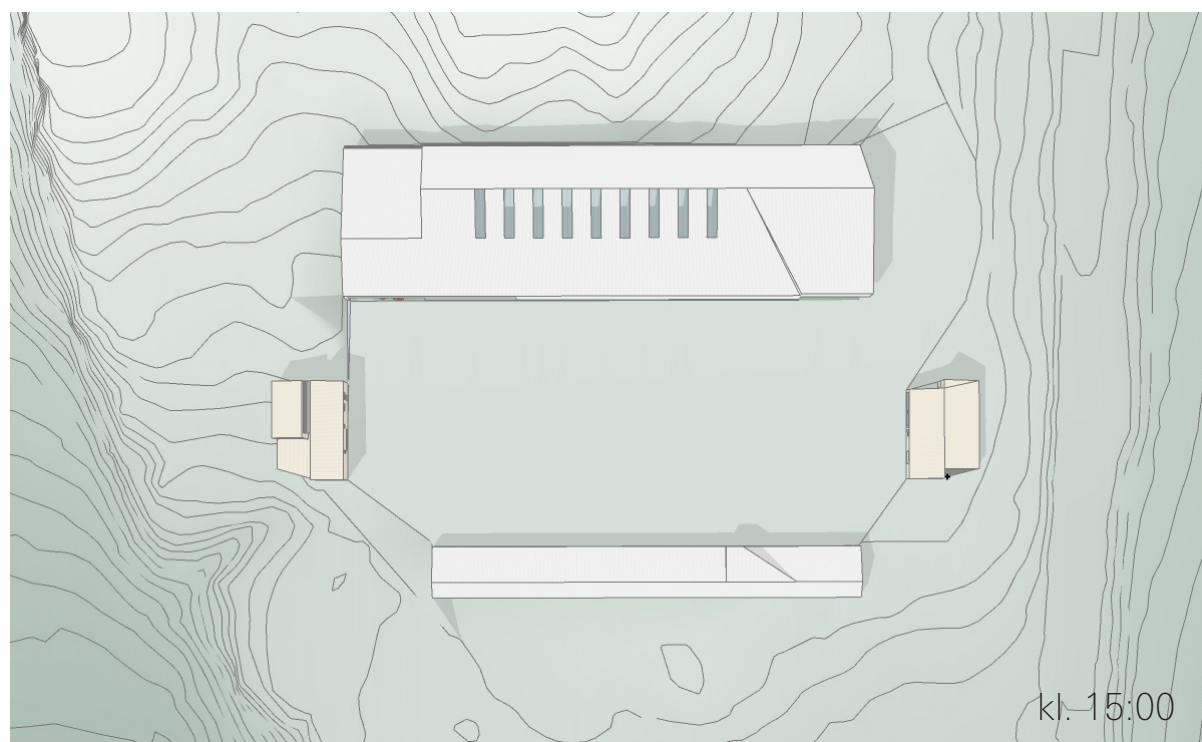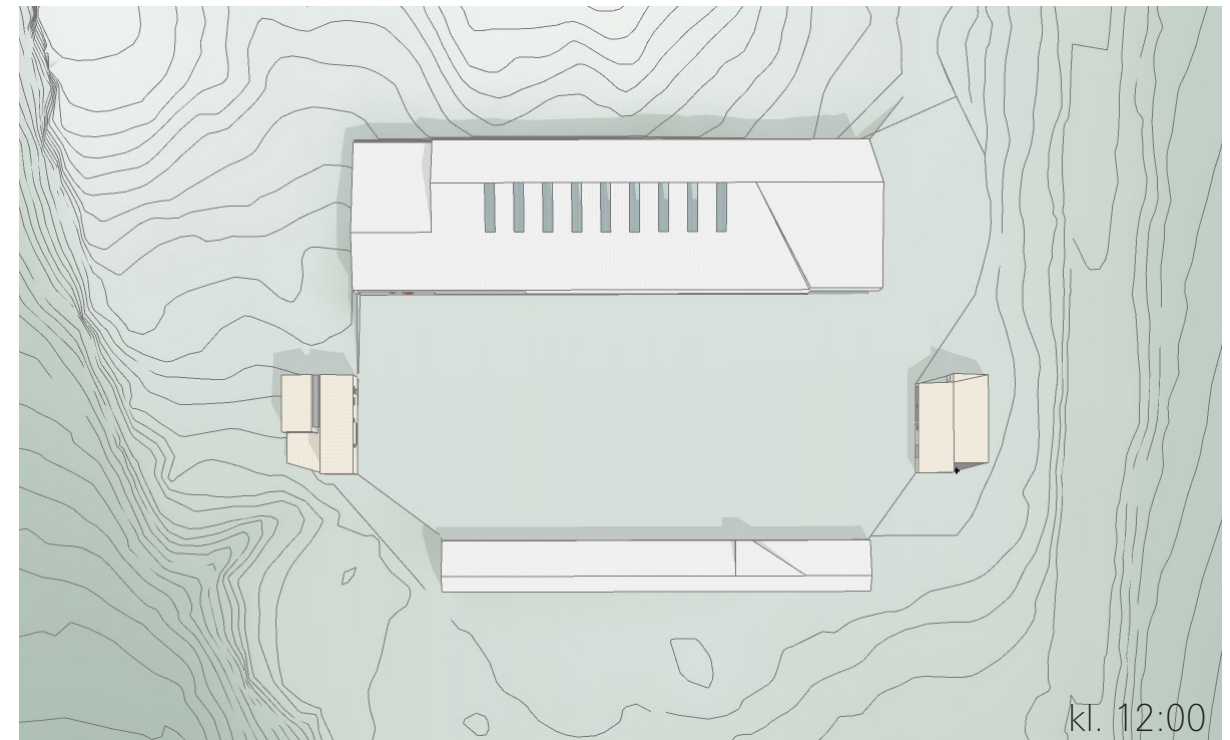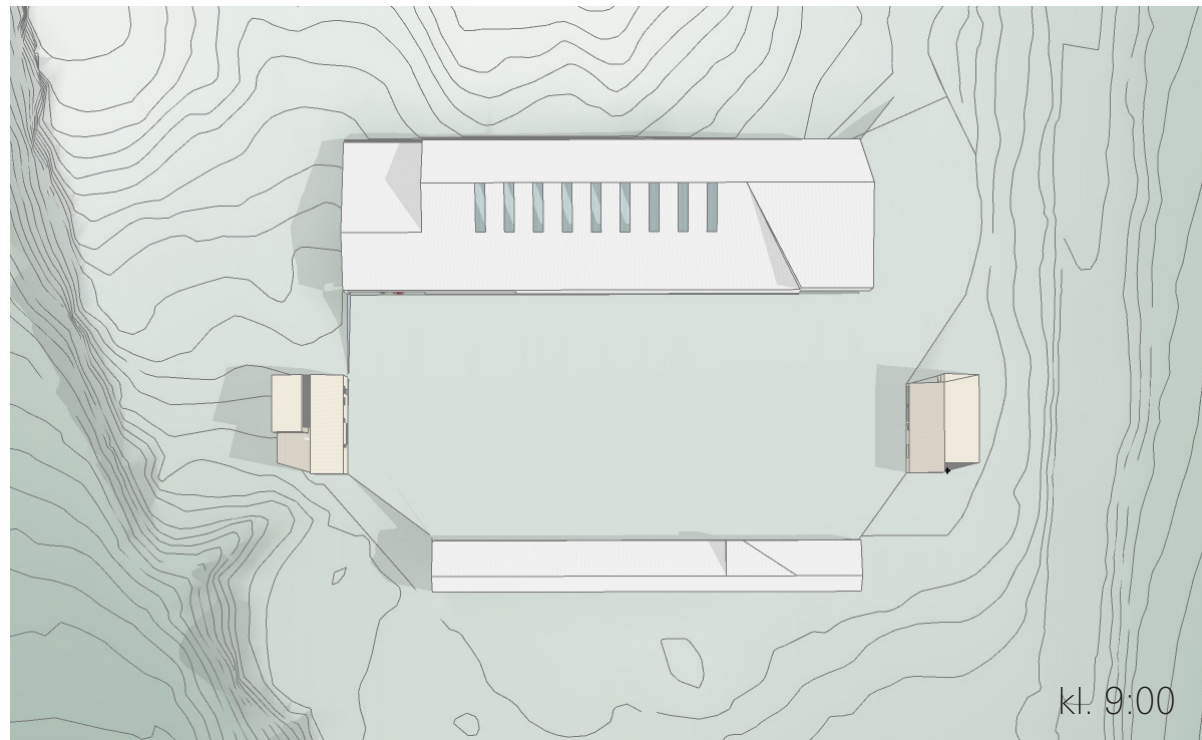



TRC