




Profil 1410 Stabiliserende tiltak ved Reppesbekken

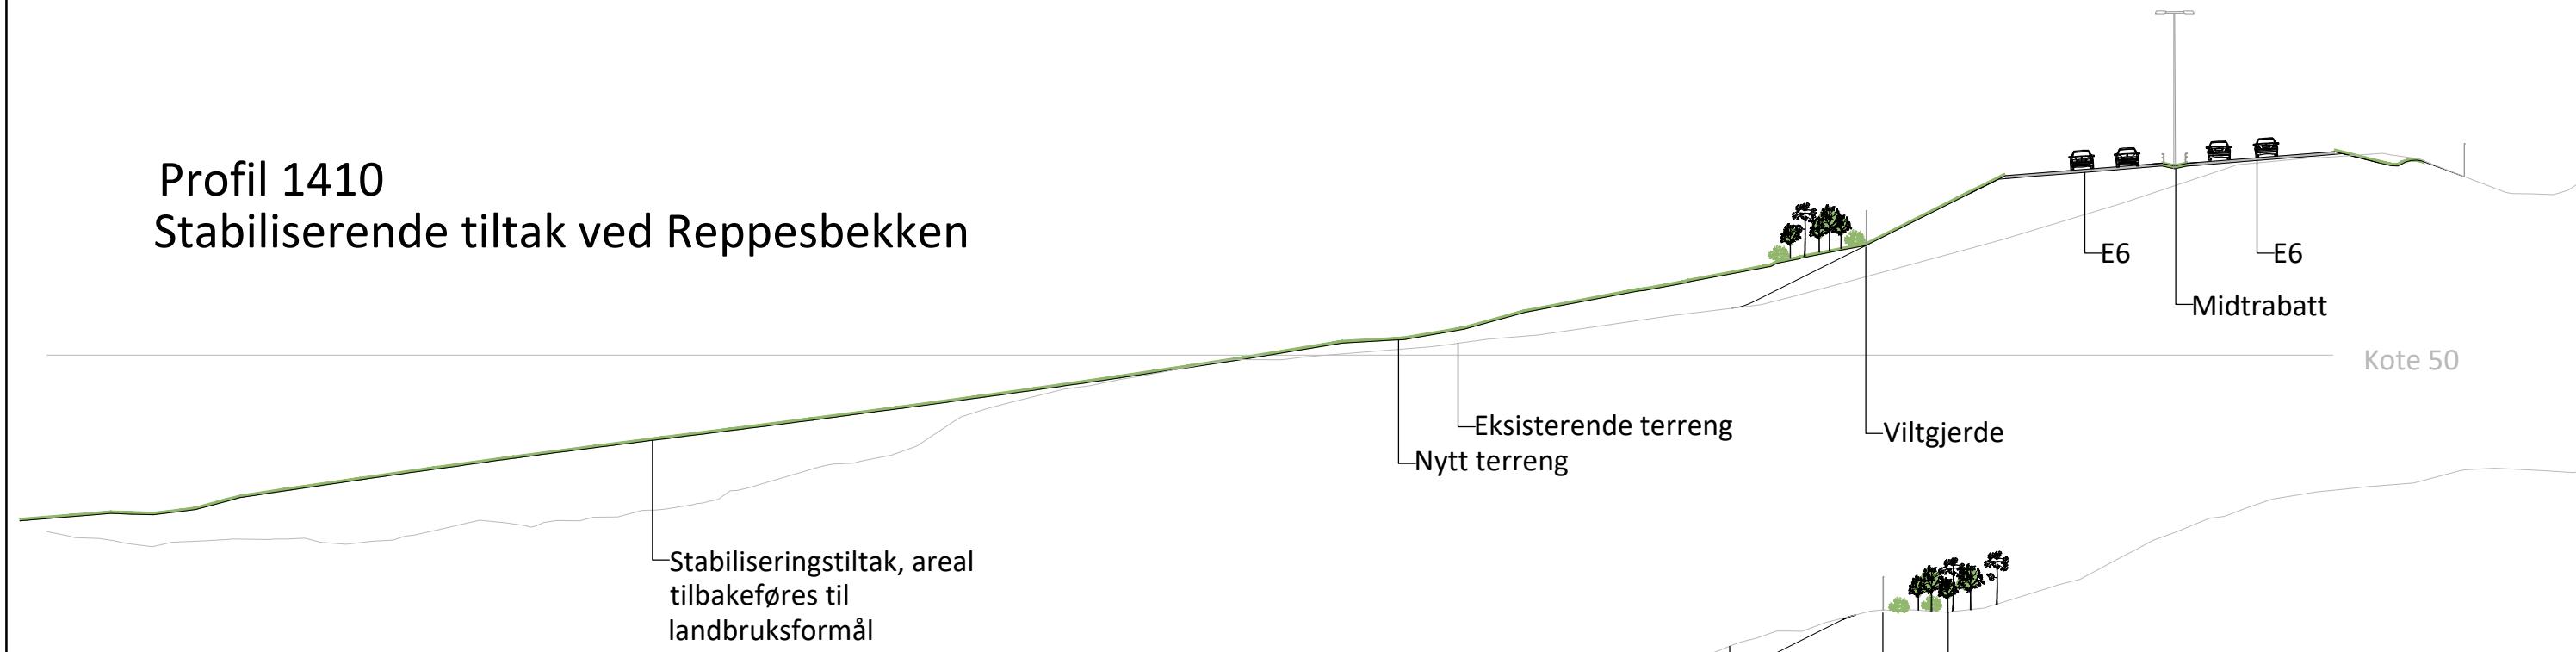

Profil 2120 Være fjellskjæring

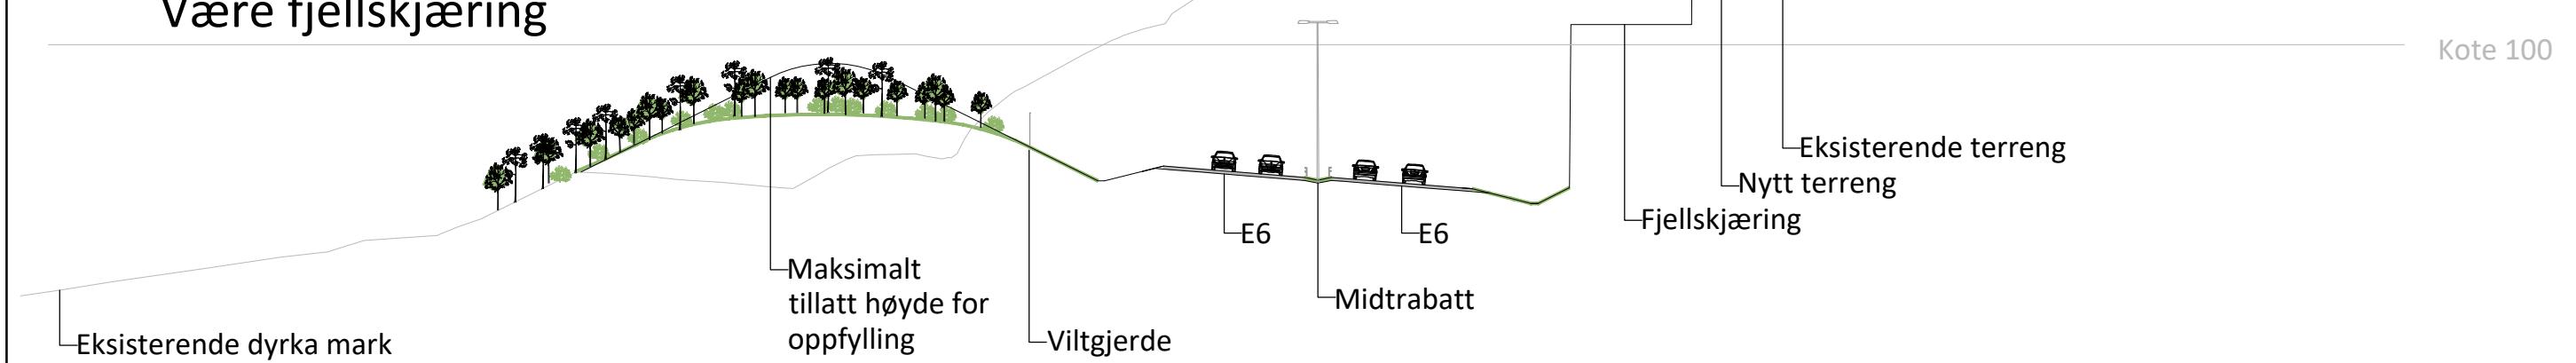

Profil 2490 Deponiområde M3 ved Revset/ Værebekken

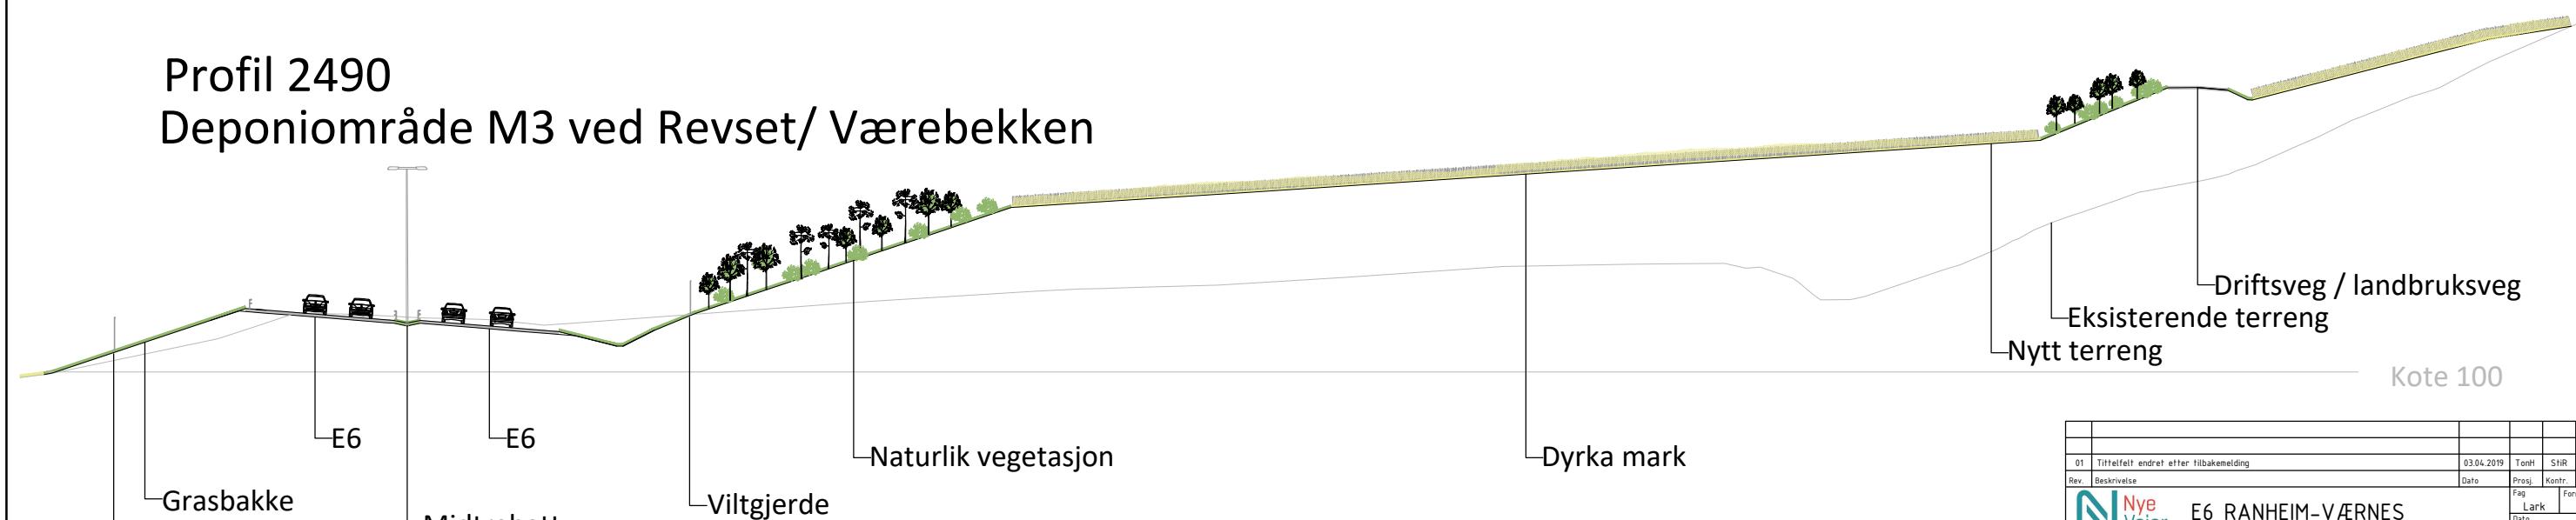

01 Tittelfelt endret etter tilbakemelding		03.04.2019	TonH	SIR	BS
Rev.	Beskrivelse	Dato	Prosj.	Kontr.	Godkj.
			Fag Lark	Format A3	
			Dato 20.03.2019		
			Målestokk 1:500		
			Koordinatsystem Euref89 NTM10		
			Haydesystem NN2000		
Landskapsplan - snitt E6 Trondheim kommune					
Status Vedlegg regplan		Oppdragsnr. 10207634	Prosj. TonH	Kontrollert SIR	Godkjent BS
Dokumentnr. E6RV-MUL-LS-DRO-TBAXX-0001				Tegn. nr. 0101	Rev. 01