
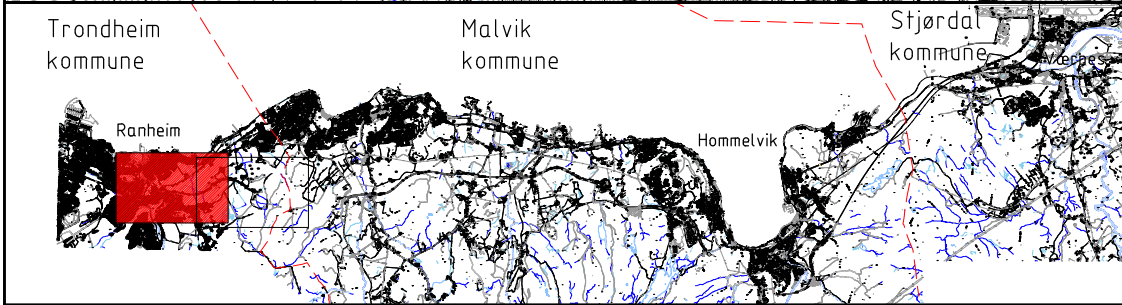


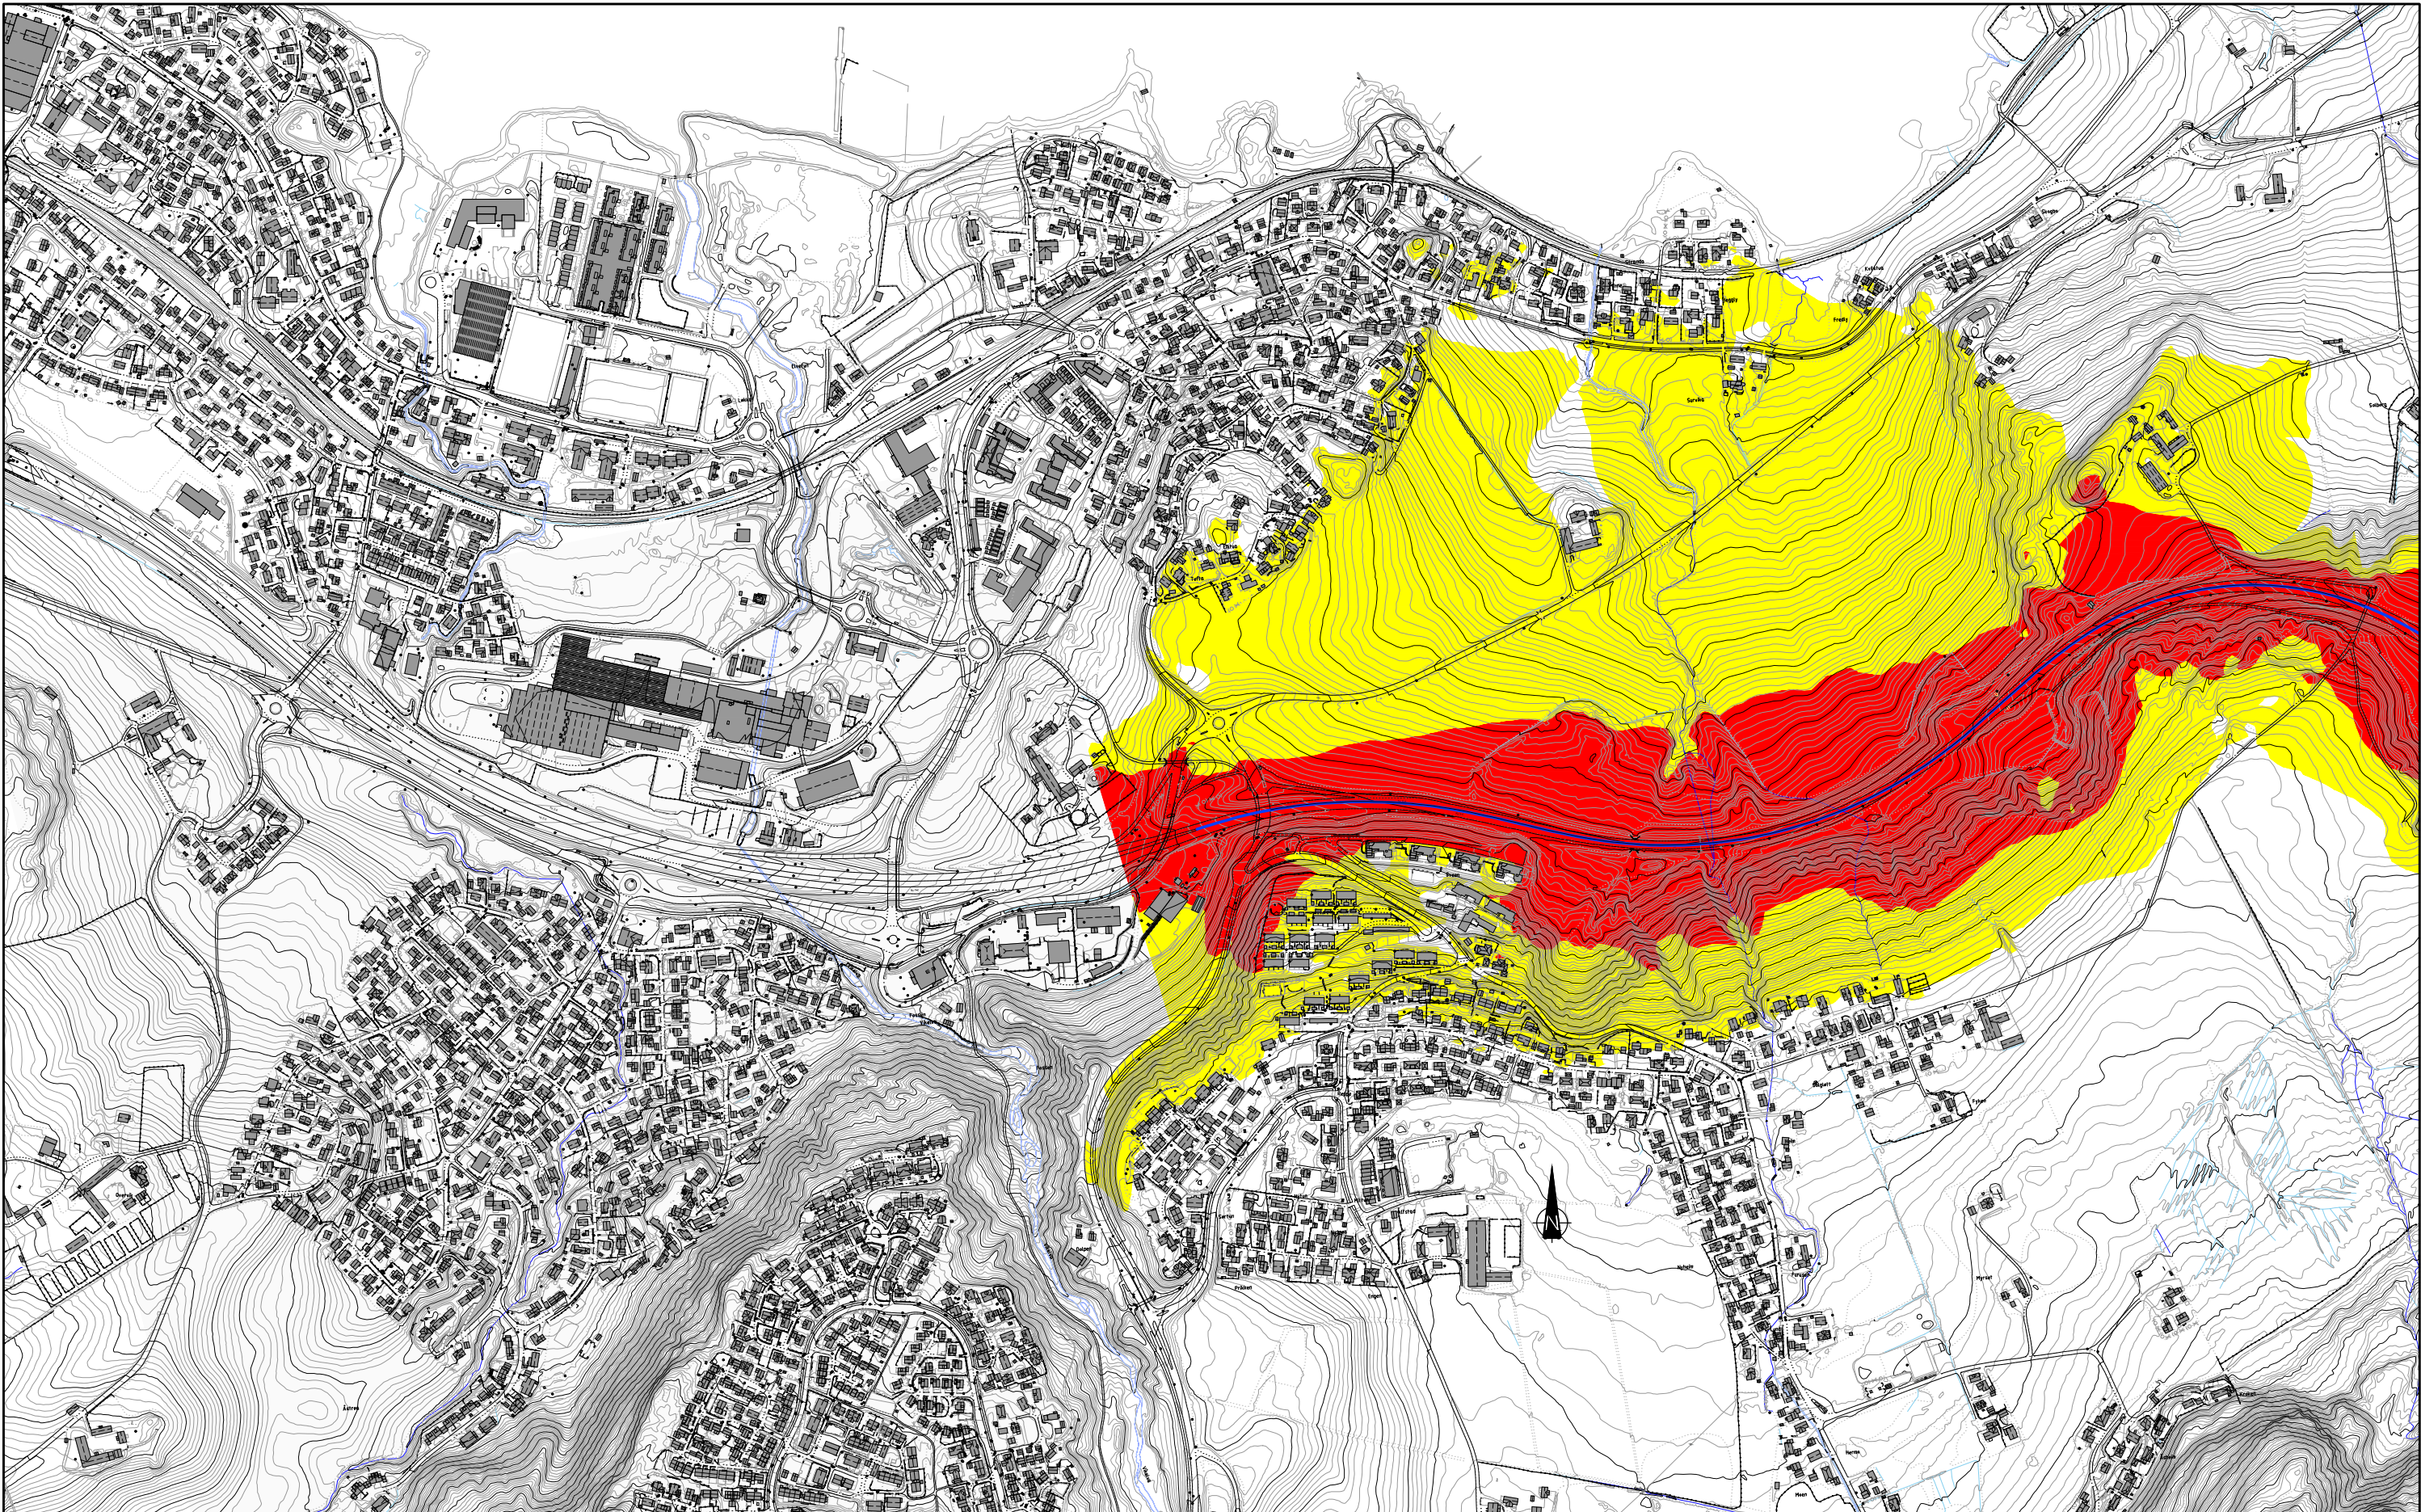

Tegnforklaring

- $L_{den} \geq 65$ dB
- $L_{den} 55 - 65$ dB
- Midtdeler i betong

Beregningshøyde = 4 m
Beregningsrutenett = 10 x 10 m
Beregningsår: 2019
Refleksjoner: 1
Prognoseår trafikk: 2019

01	Issued for engineering	01.07.2019	TDF	AN	BS
Rev.	Beskrivelse	Date	Prog.	Kontr.	Godk.
	 E6 RANHEIM-VÆRNES		Fag	Kontr.	Godk.
			RIA	Formal	A3
		Date			
		01.07.2019			
Støysonerkart dagens situasjon pr. 625 - 1800 (Ny E6)					
Dagens veggeometri og trafikk i 2019					
Trondheim kommune					
Status	Vedlegg regplan	Oppdragsnr.	Proj.	Kontrollert	Godkjent
Dokumentnr.		10207634	TDF	AN	BS
E6RV-MUL-EV-DRX-TBAXX-0005				Tegn. nr.	Rev.
				X105	01