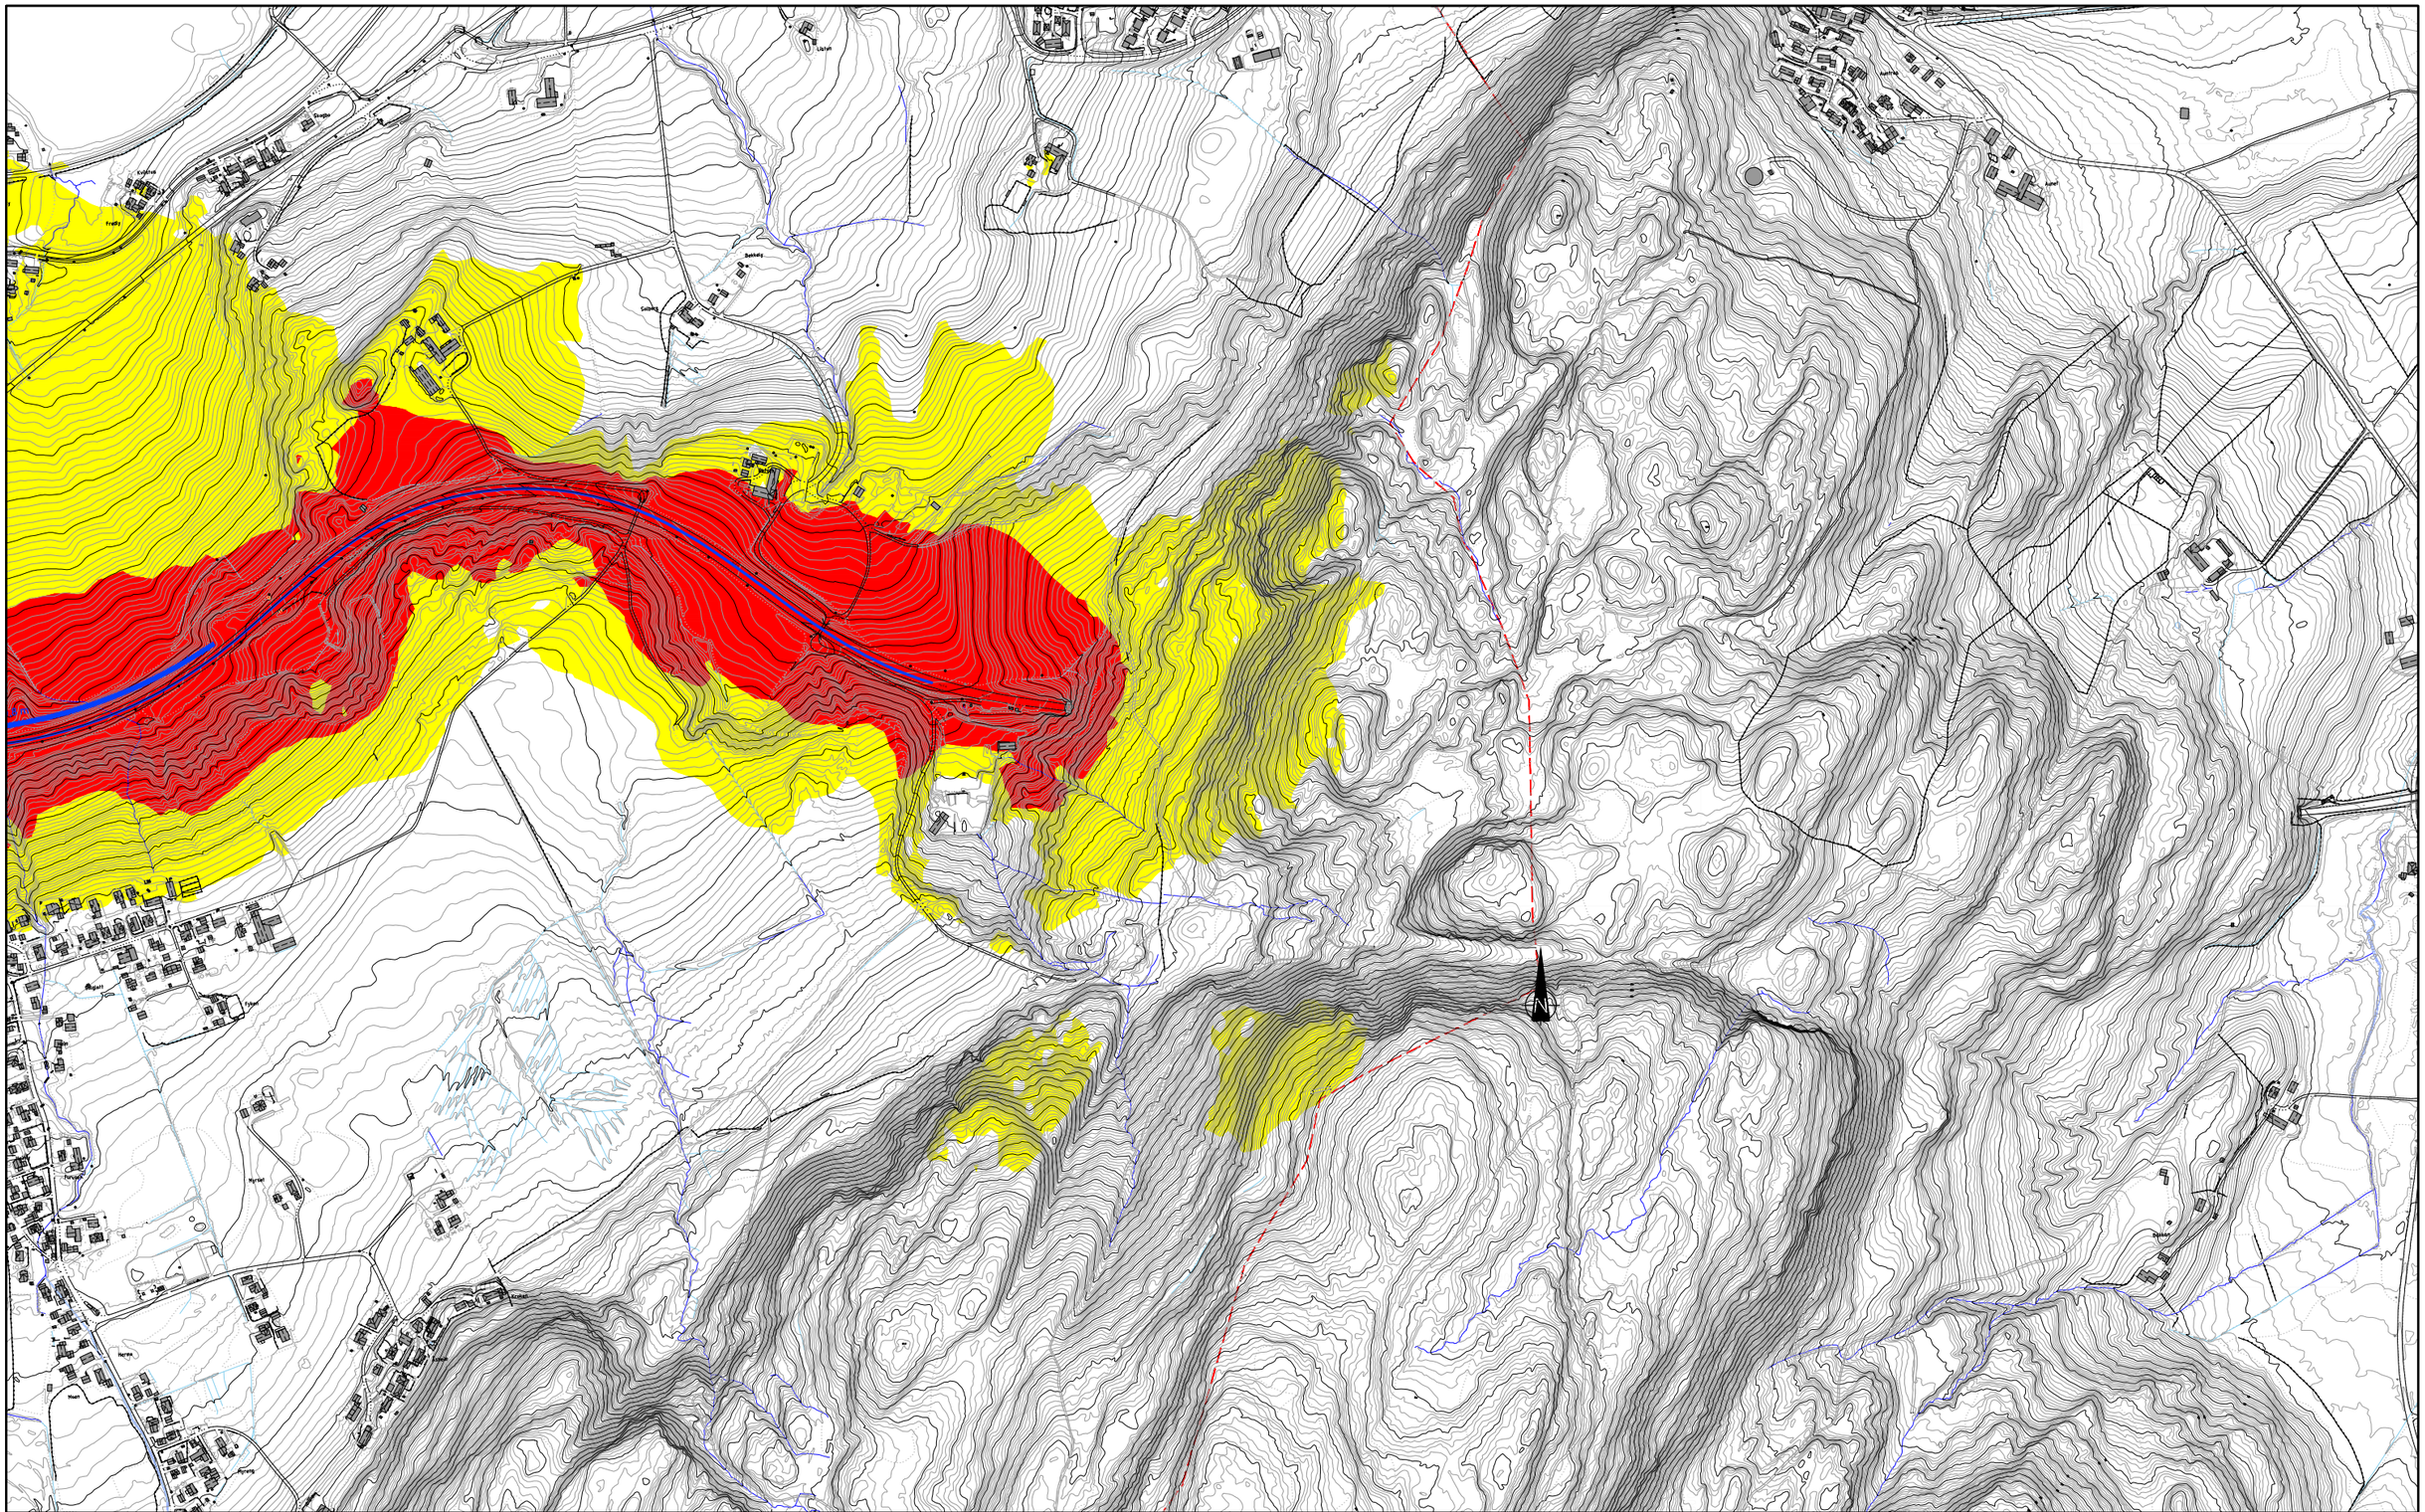

Tegnforklaring

- L_{den} ≥ 65 dB
- L_{den} 55 – 65 dB
- Midtdeler i betong

Beregningshøyde = 4 m
Beregningsrutenett = 10 x 10 m
Beregningsår: 2019
Refleksjoner: 1
Prognoseår trafikk: 2019

Rev.	Beskrivelse	Dato	Prosj.	Kontr.	Godkj.
01	Issued for engineering	01.07.2019	TDF	AN	BS

Nye Veier

E6 RANHEIM-VÆRNES

Støysonekart dagens situasjon pr. 1800 - 3400 (Ny E6)
Dagens veggeometri og trafikk i 2019
Trondheim kommune

Fag	RIA
Format	A3
Dato	01.07.2019
Målestokk	1:8000
Koordinatsystem	Euref89 NTM10
Høydesystem	NN2000
Status	Vedlegg regplan
Oppdragsnr.	10207634
Prosj.	TDF
Kontrollert	AN
Godkjent	BS
Dokumentnr.	E6RV-MUL-EV-DRX-TBAXX-0006
Tegn. nr.	X106
Rev.	01

acciona Multiconsult