


gnr/brnr: 94/136 og 94/137	Kommunenr: 1601	Tiltakets art: Bolig	Prosjektnavn: Fagertunvegen	Fase: Illustrasjonsprosjekt - Reg. Plan	Dato: 17.01.2019	Prosjektnr: 2017-033
Adresse: Fagertunvegen		Tiltakshaver: Fagertunvegen AS		Tegningstittel: Rev. dato: 10.04.19	Målestokk: 1:200	Tegningsnr: A10-1
				Situasjonsplan		Rev: A

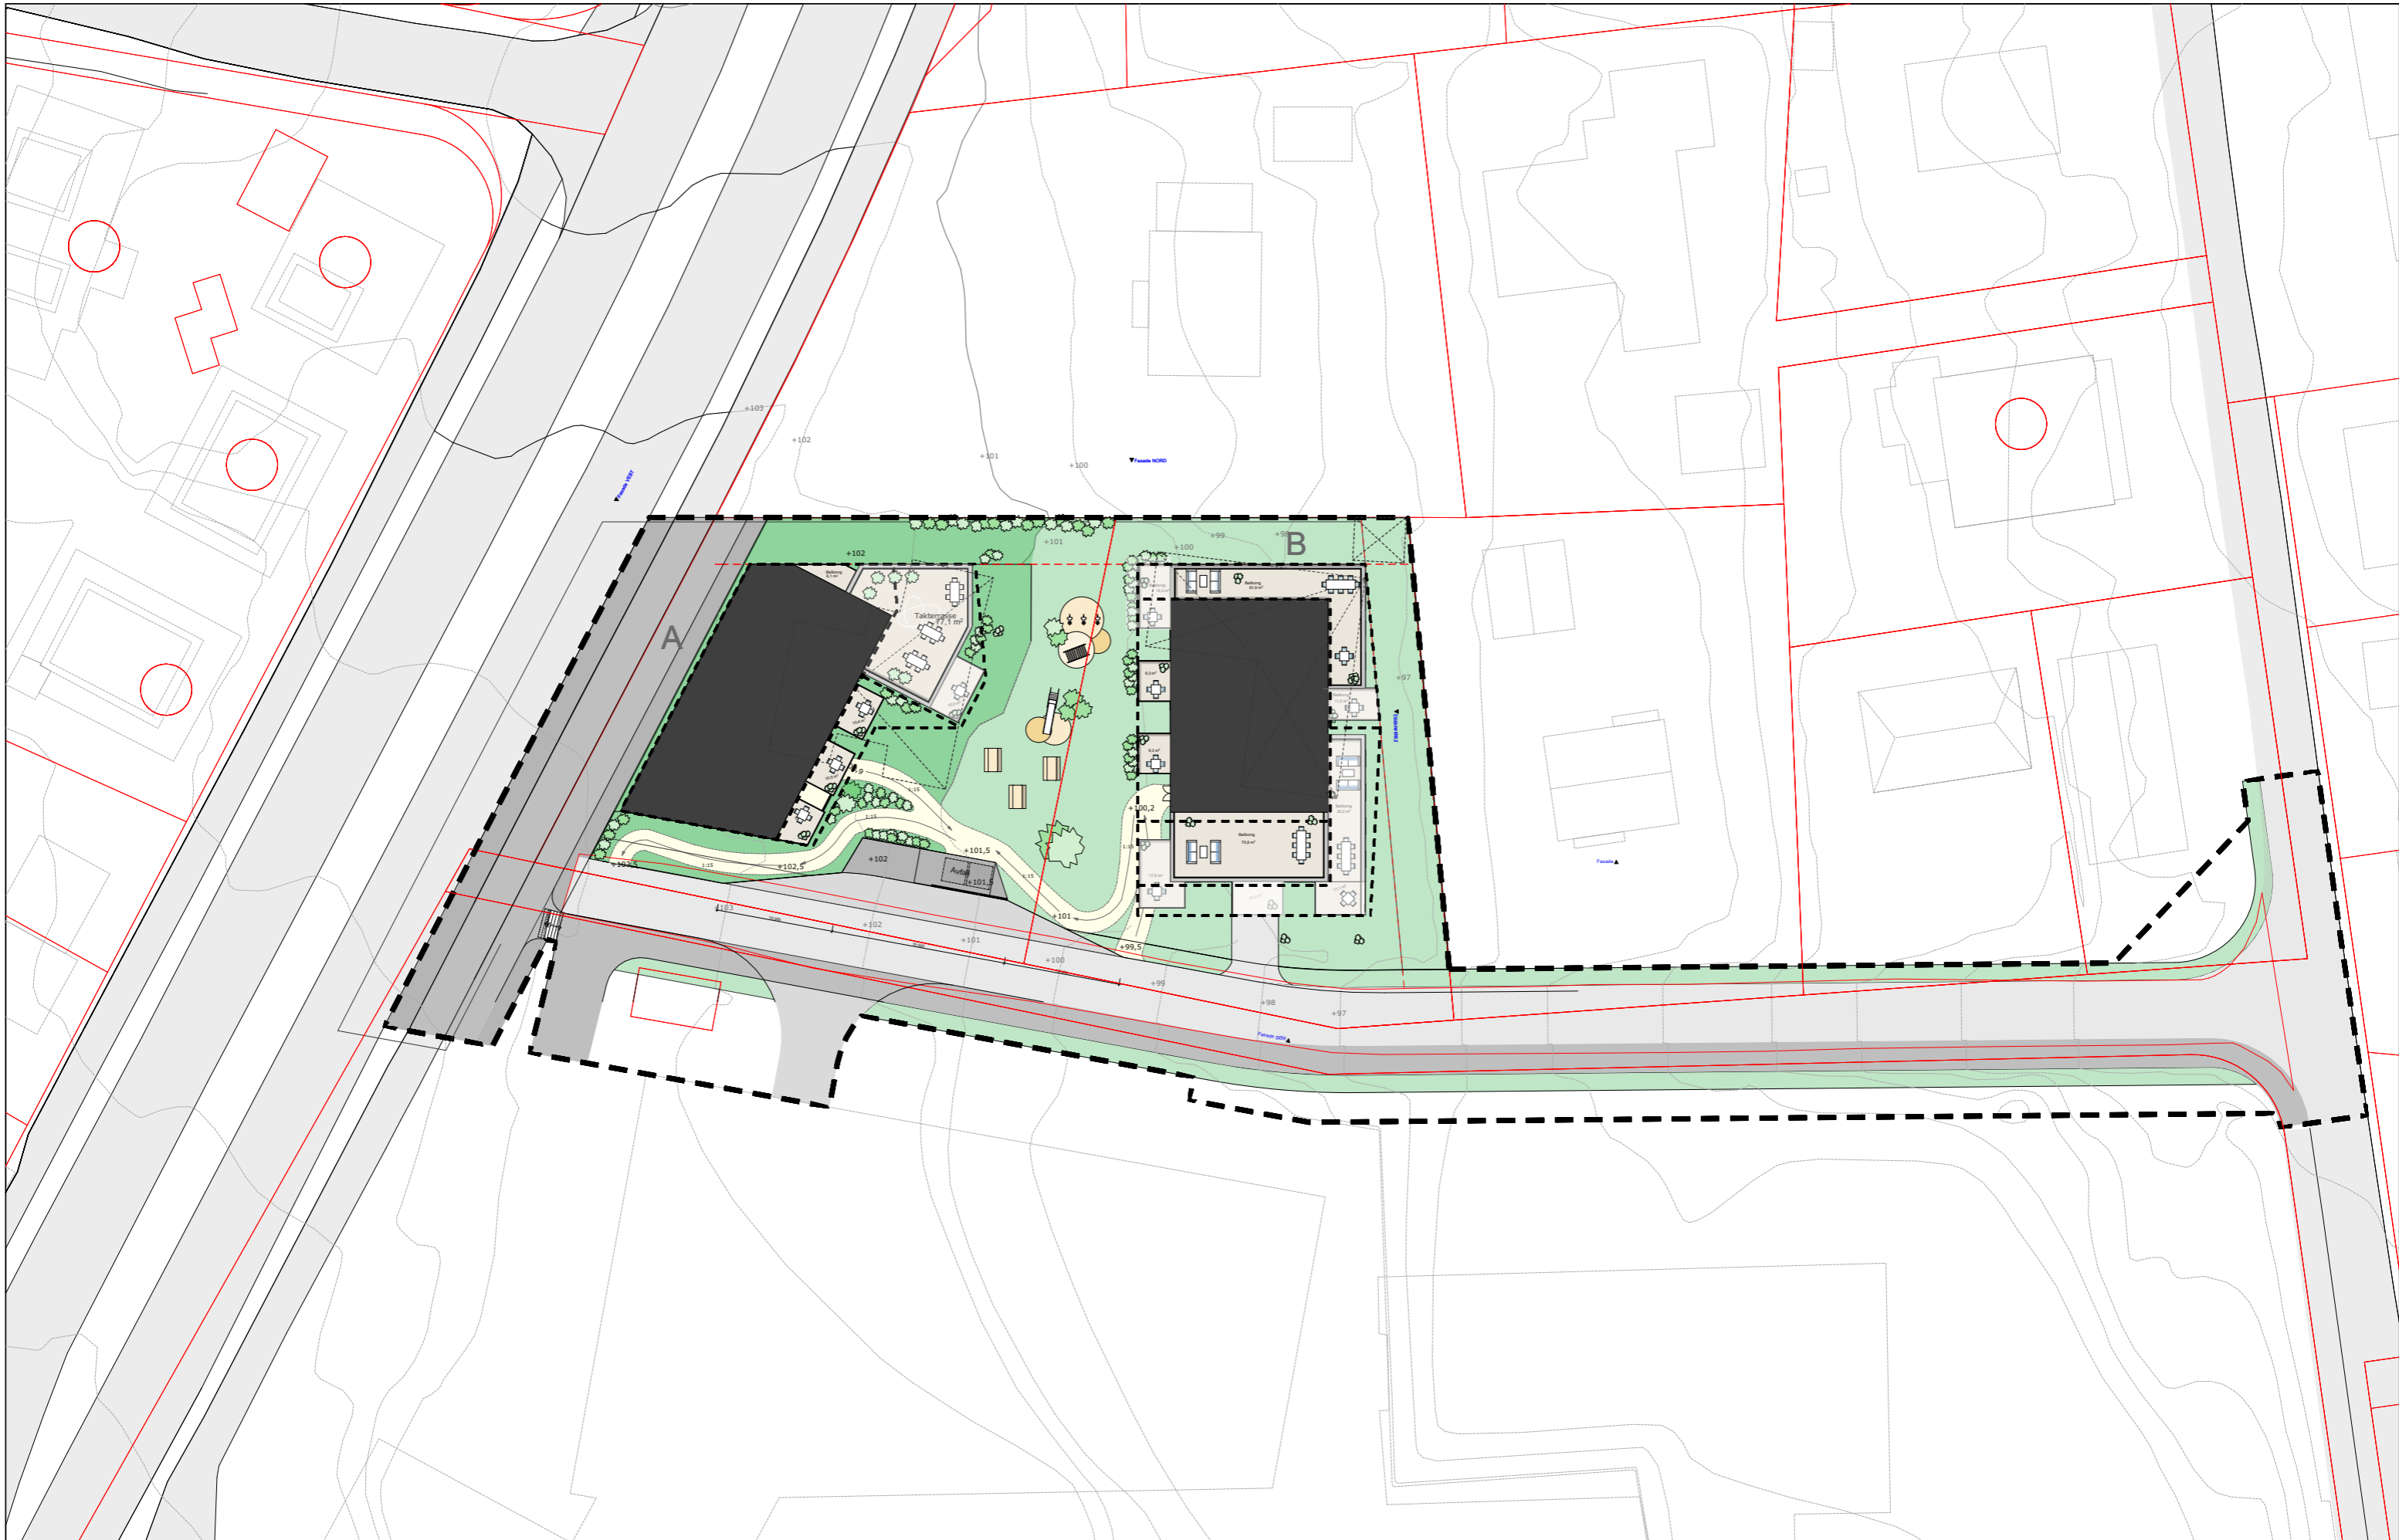

gnr/bnr:
94/136 og 94/137
 Adresse:
Fagertunvegen

Kommunenr:
1601


Tiltakets art:
Bolig
 Tiltakshaver:
Fagertunvegen AS

Prosjektnavn:
Fagertunvegen

Fase:
Illustrasjonsprosjekt - Reg. Plan
 Tegningstittel: **Situasjonsplan**
 Rev. dato: 10.04.19

Dato:
17.01.2019
 Målestokk:
1:500

Prosjektnr:
2017-033
 Tegningsnr:
A10-3
 Rev:
A

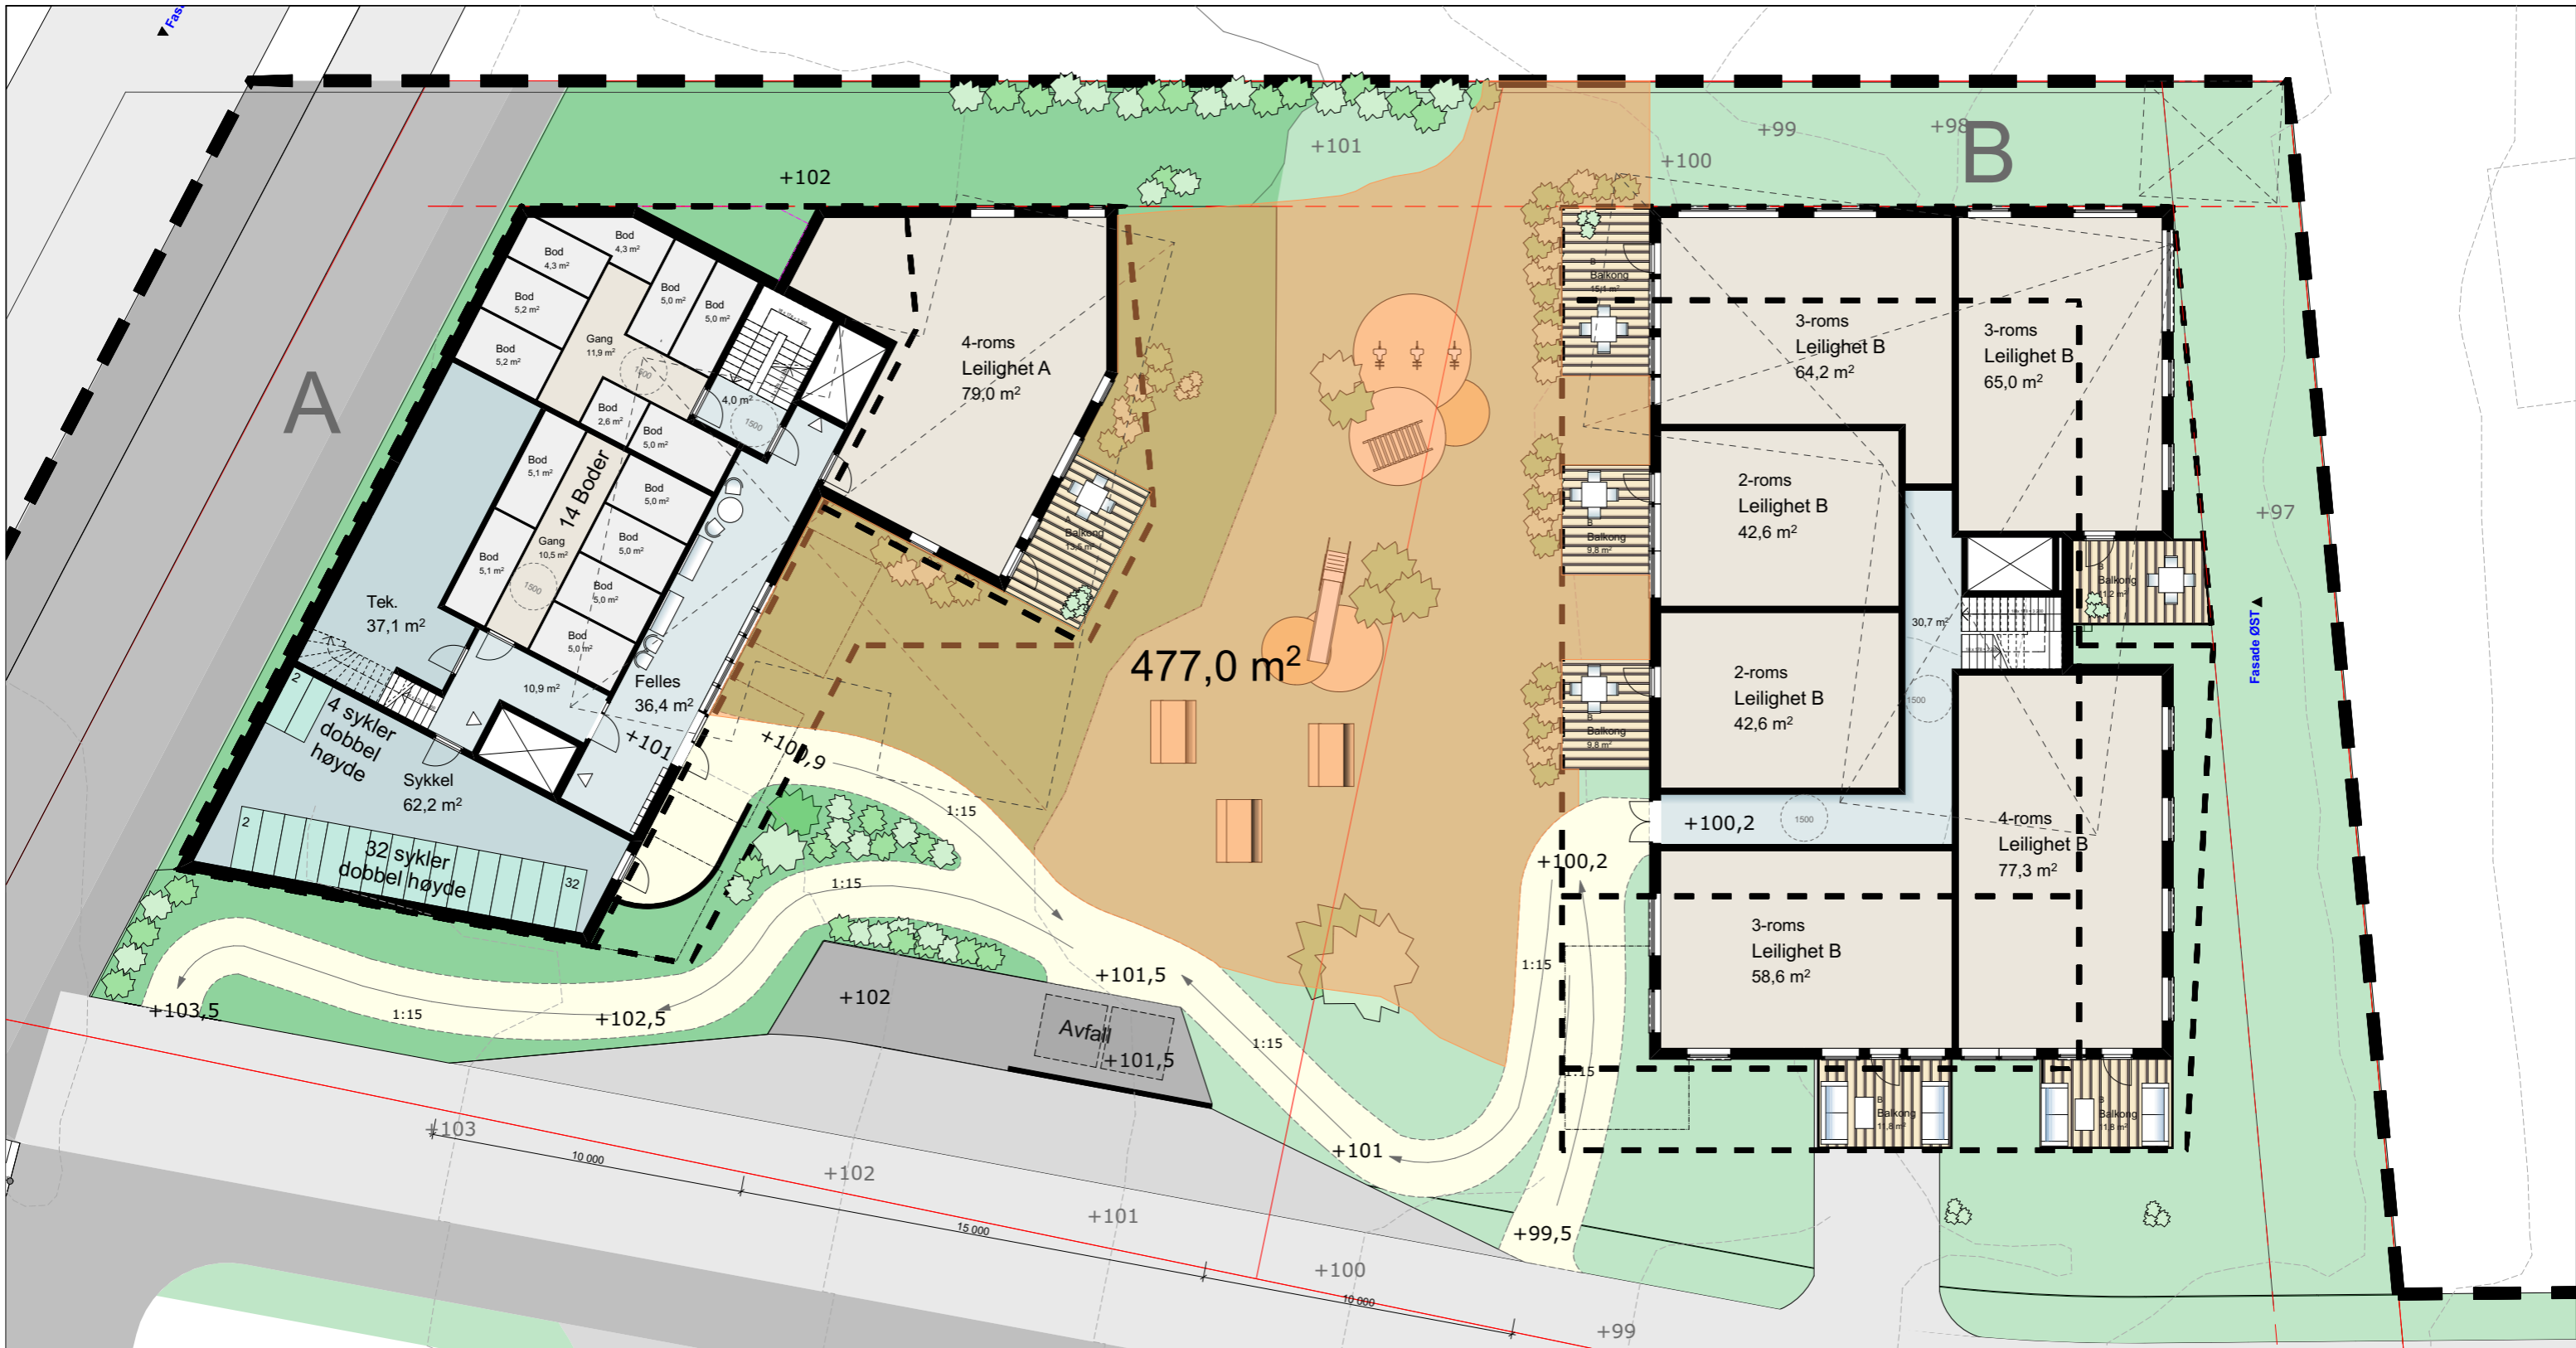

Bolig BRA 02.04.19: 1 706 m²
 Uteareal: (1 700/100)*50= 853 m²
 Halve felles og på bakken= 426 m²
 (med sol: 425/2 = 213 kvm)

Vi har 477 m² felles på bakken,
 468 m² balkong og felles takterrasse 78 m²

Totalt= 1 023 m²



gnr/bnr:
 94/136 og 94/137
 Adresse:
 Fagertunvegen

Kommunenr:
 1601

Tiltakets art:
 Bolig
 Tiltakshaver:
 Fagertunvegen AS

Prosjektnavn:
 Fagertunvegen

Fase:
 Illustrasjonsprosjekt - Reg. Plan
 Tegningstittel: Rev. dato: 10.04.19
 Utomhusarealer

Dato:
 17.01.2019
 Målestokk:
 1:200

Prosjektnr:
 2017-033
 Tegningsnr:
 A10-5
 Rev:
 A



gnr/brnr: 94/136 og 94/137	Kommunenr: 1601	Tiltakets art: Bolig	Prosjektnavn: Fagertunvegen	Fase: Illustrasjonsprosjekt - Reg. Plan	Dato: 17.01.2019	Prosjektnr: 2017-033
Adresse: Fagertunvegen		Tiltakshaver: Fagertunvegen AS		Tegningstittel: Rev. dato: 10.04.19	Målestokk: 1:200	Tegningsnr: A10-6
Sol på utearealer 21.mars kl.15.00						Rev: A



gnr/brnr: 94/136 og 94/137	Kommunenr: 1601	Tiltakets art: Bolig	Prosjektnavn: Fagertunvegen	Fase: Illustrasjonsprosjekt - Reg. Plan	Dato: 17.01.2019	Prosjektnr: 2017-033
Adresse: Fagertunvegen		Tiltakshaver: Fagertunvegen AS		Tegningstittel: Sol på utearealer 23.juni kl.18.00	Målestokk: 1:200	Tegningsnr: A10-7
				Rev. dato: 10.04.19		Rev: A




gnr/bnr: 94/136 og 94/137	Kommunenr: 1601	Tiltakets art: Bolig	Prosjektnavn: Fagertunvegen	Fase: Illustrasjonsprosjekt - Reg. Plan	Dato: 17.01.2019	Prosjektnr: 2017-033
Adresse: Fagertunvegen		Tiltakshaver: Fagertunvegen AS		Tegningstittel: Rev. dato: 10.04.19	Målestokk: 1:200	Tegningsnr: A20-2
				Plan 1		Rev: A



gnr/bnr: 94/136 og 94/137	Kommunenr: 1601	Tiltakets art: Bolig	Prosjektnavn: Fagertunvegen	Fase: Illustrasjonsprosjekt - Reg. Plan	Dato: 17.01.2019	Prosjektnr: 2017-033
Adresse: Fagertunvegen	Tiltakshaver: Fagertunvegen AS			Tegningstittel: Rev. dato: 10.04.19	Målestokk: 1:200	Tegningsnr: A20-3
				Plan 2		Rev: A


▼ Fasade NORD

▲ Fasade VEST

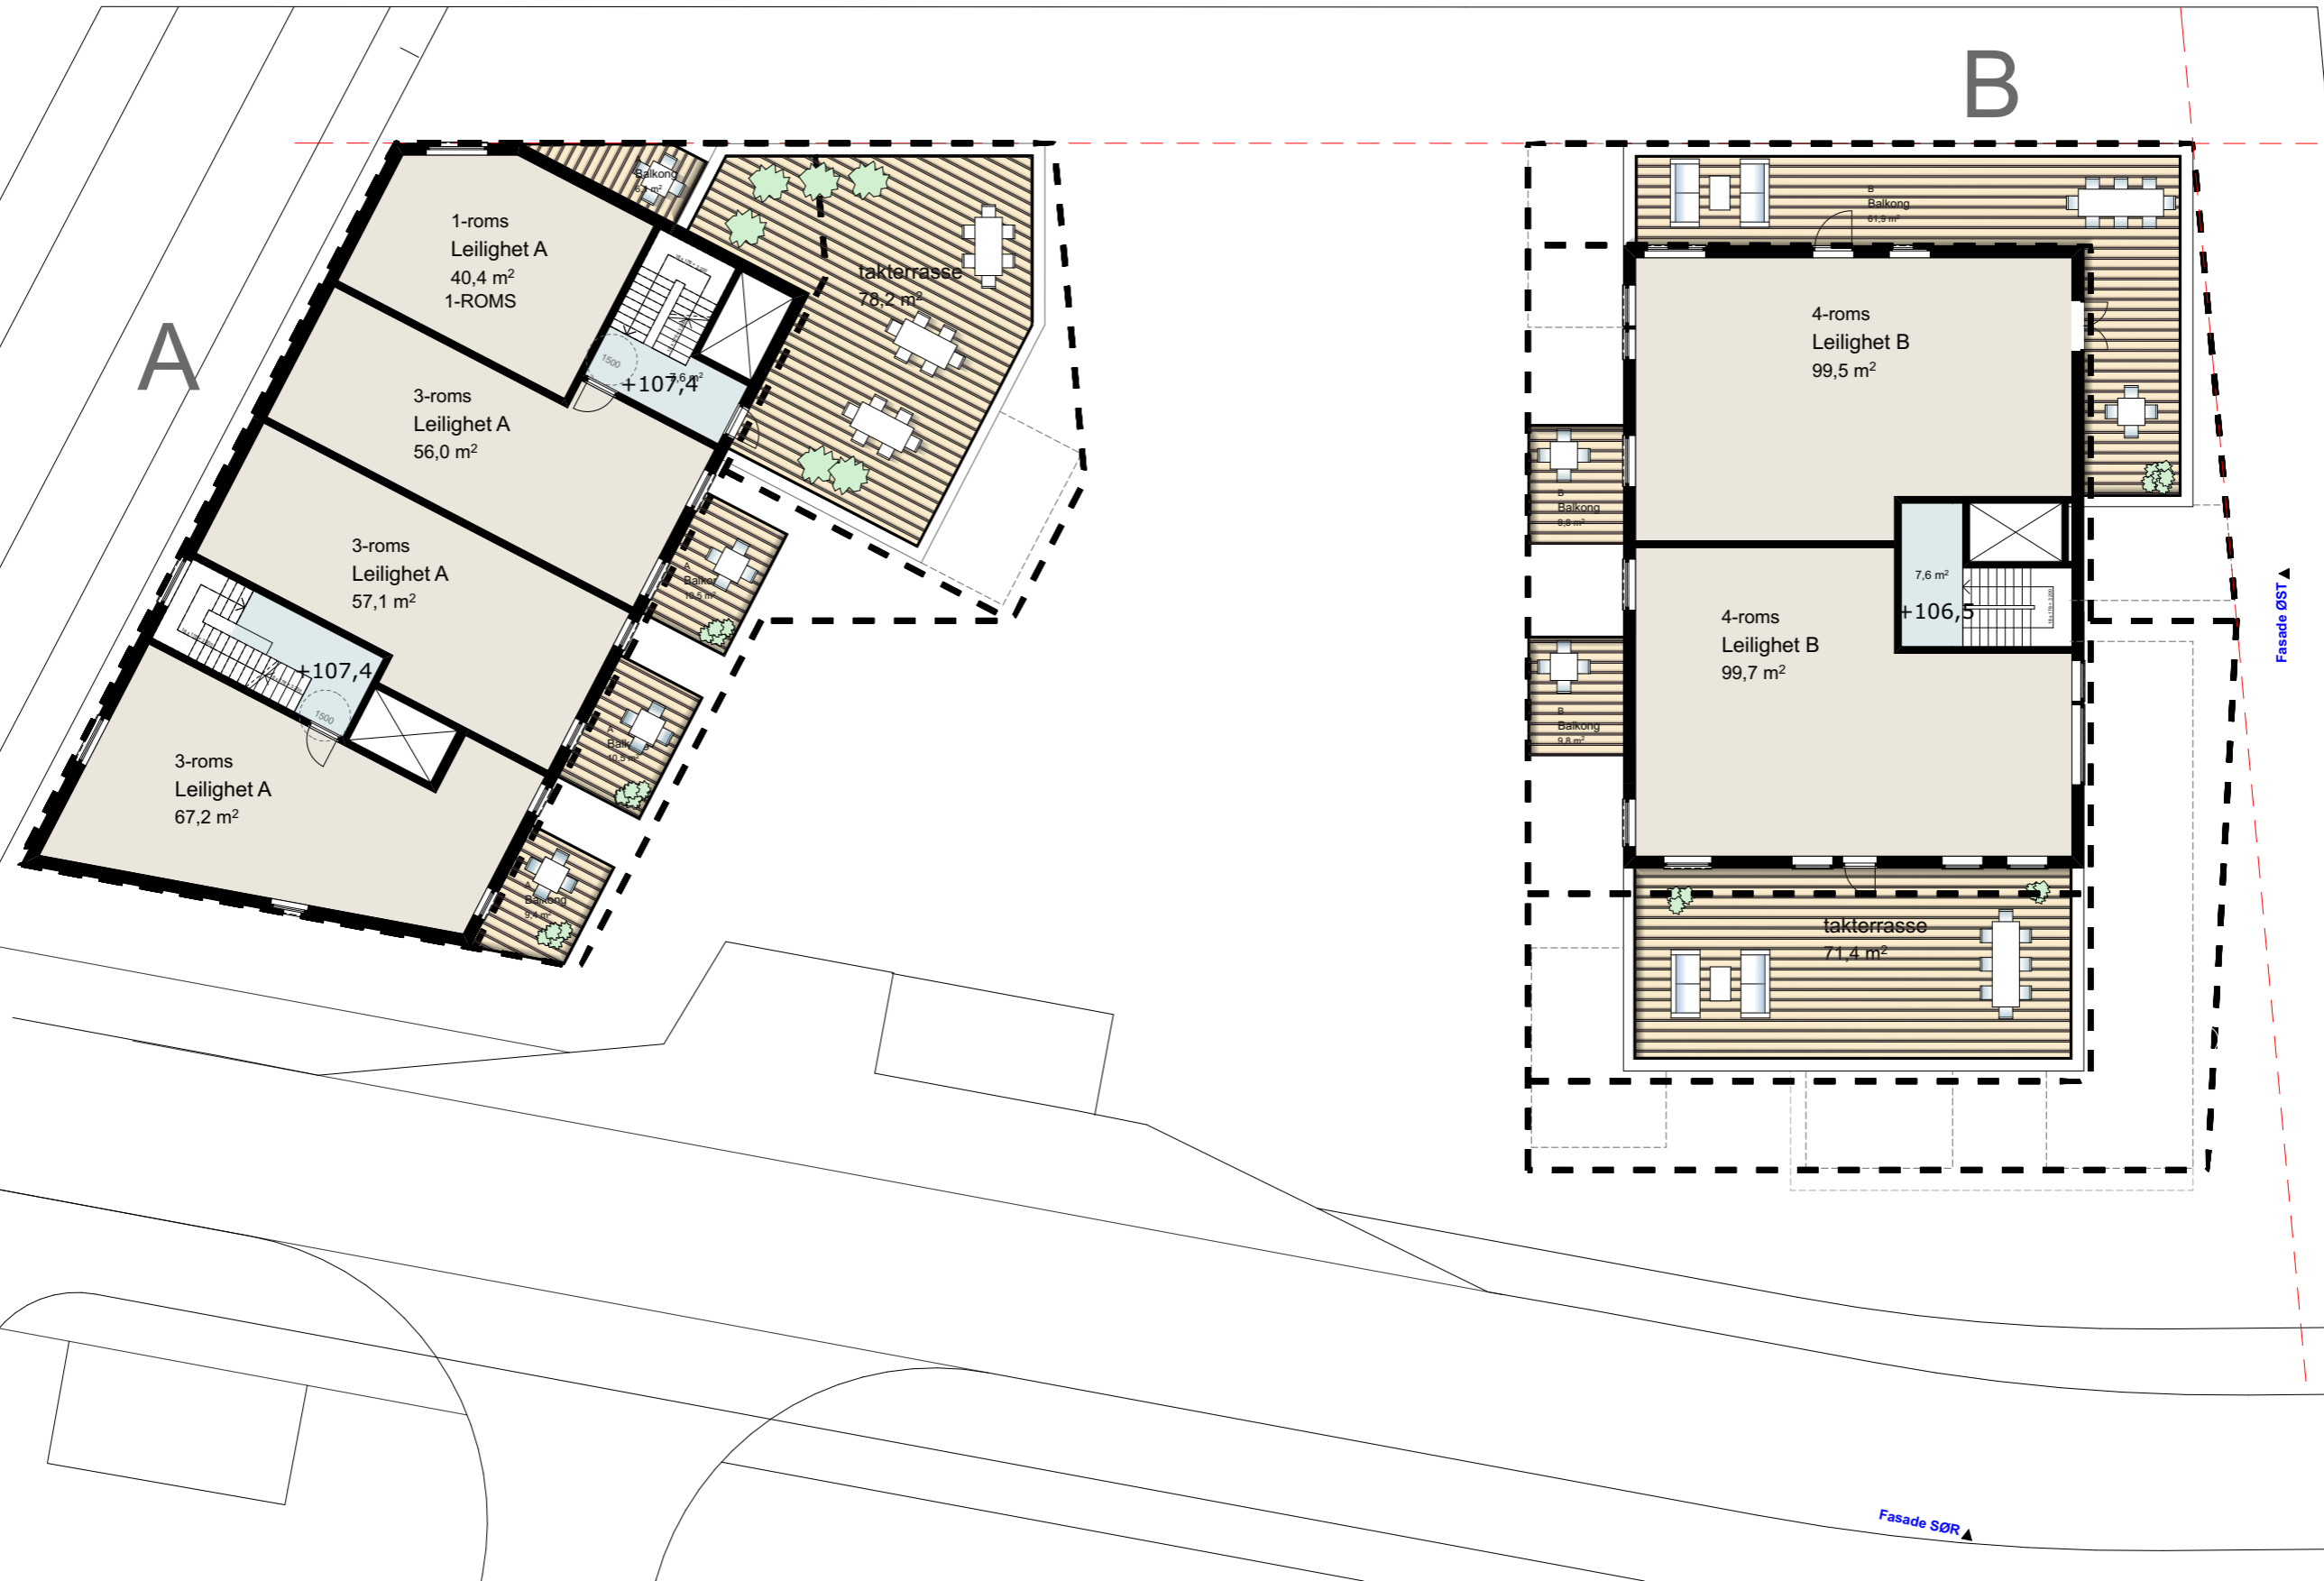

▲ Fasade ØST


▲ Fasade SØR

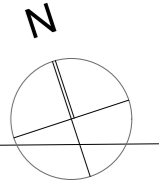

gnr/bnr: 94/136 og 94/137	Kommunenr: 1601	Tiltakets art: Bolig	Prosjektnavn: Fagertunvegen	Fase: Illustrasjonsprosjekt - Reg. Plan	Dato: 17.01.2019	Prosjektnr: 2017-033
Adresse: Fagertunvegen	Tiltakshaver: Fagertunvegen AS			Tegningstittel: Rev. dato: 10.04.19	Målestokk: 1:200	Tegningsnr: A20-4
				Plan 3		Rev: A


▼ Fasade NORD

▲ Fasade VEST

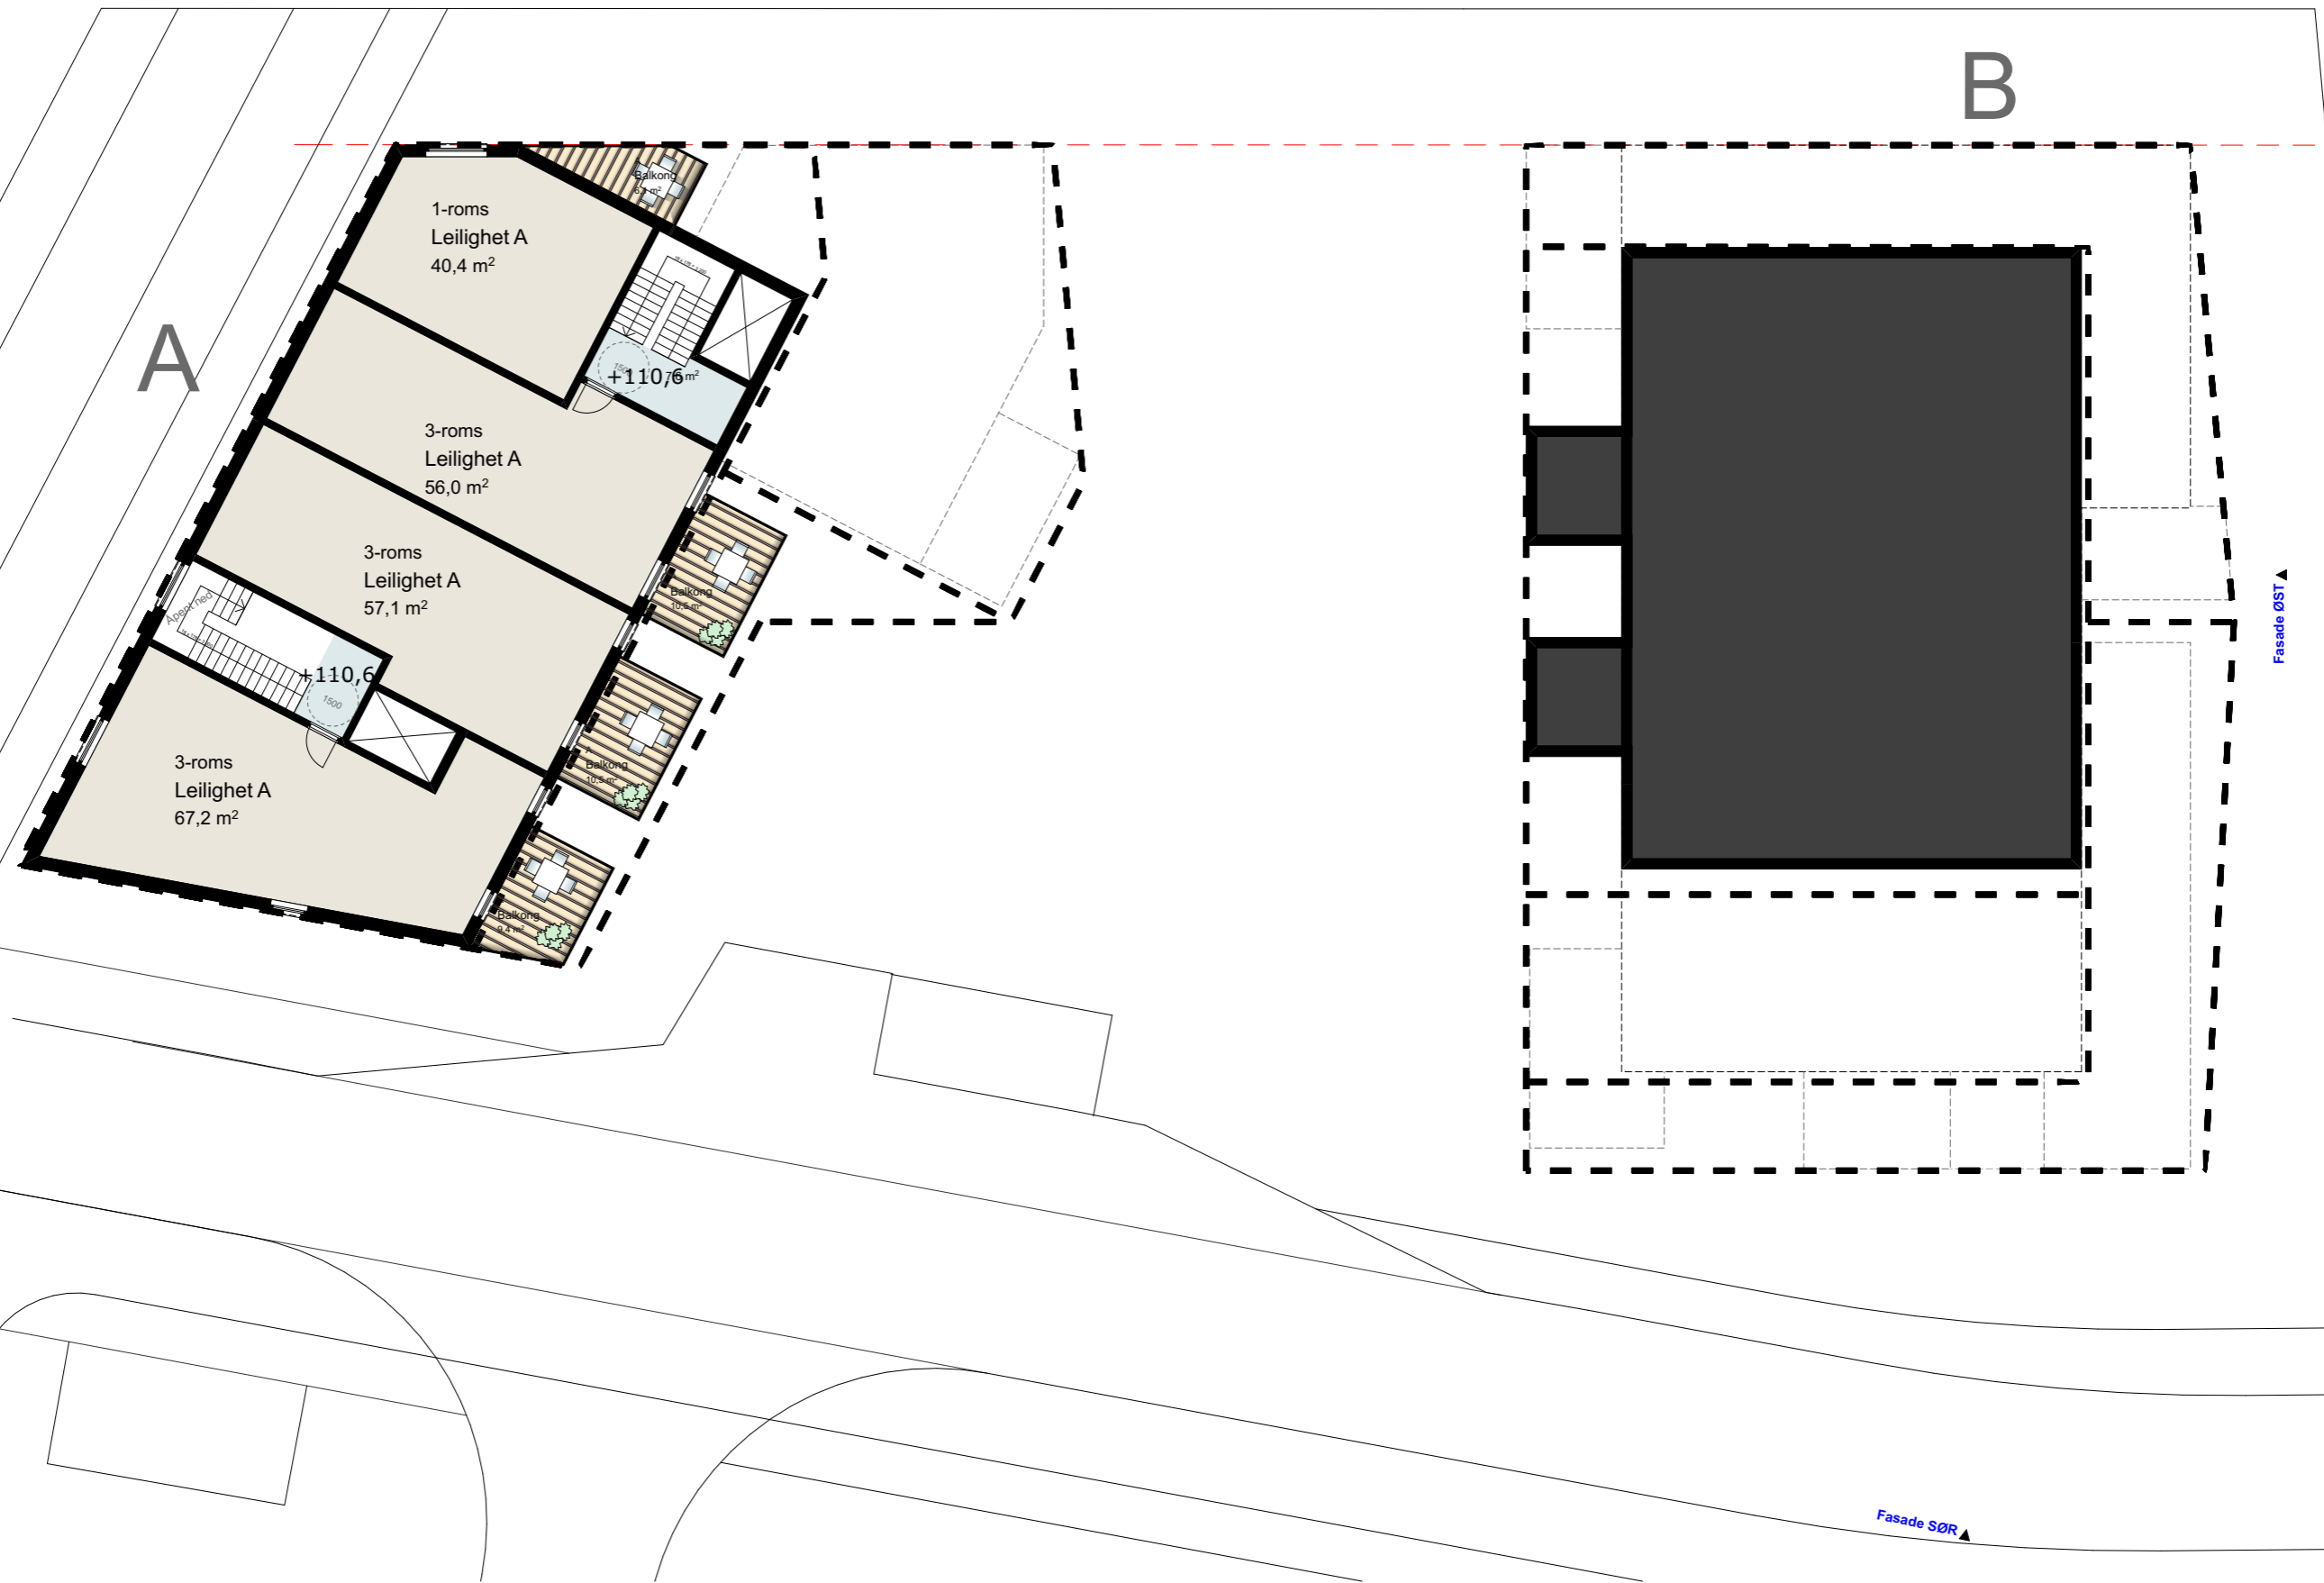


▲ Fasade SØR


▲ Fasade ØST

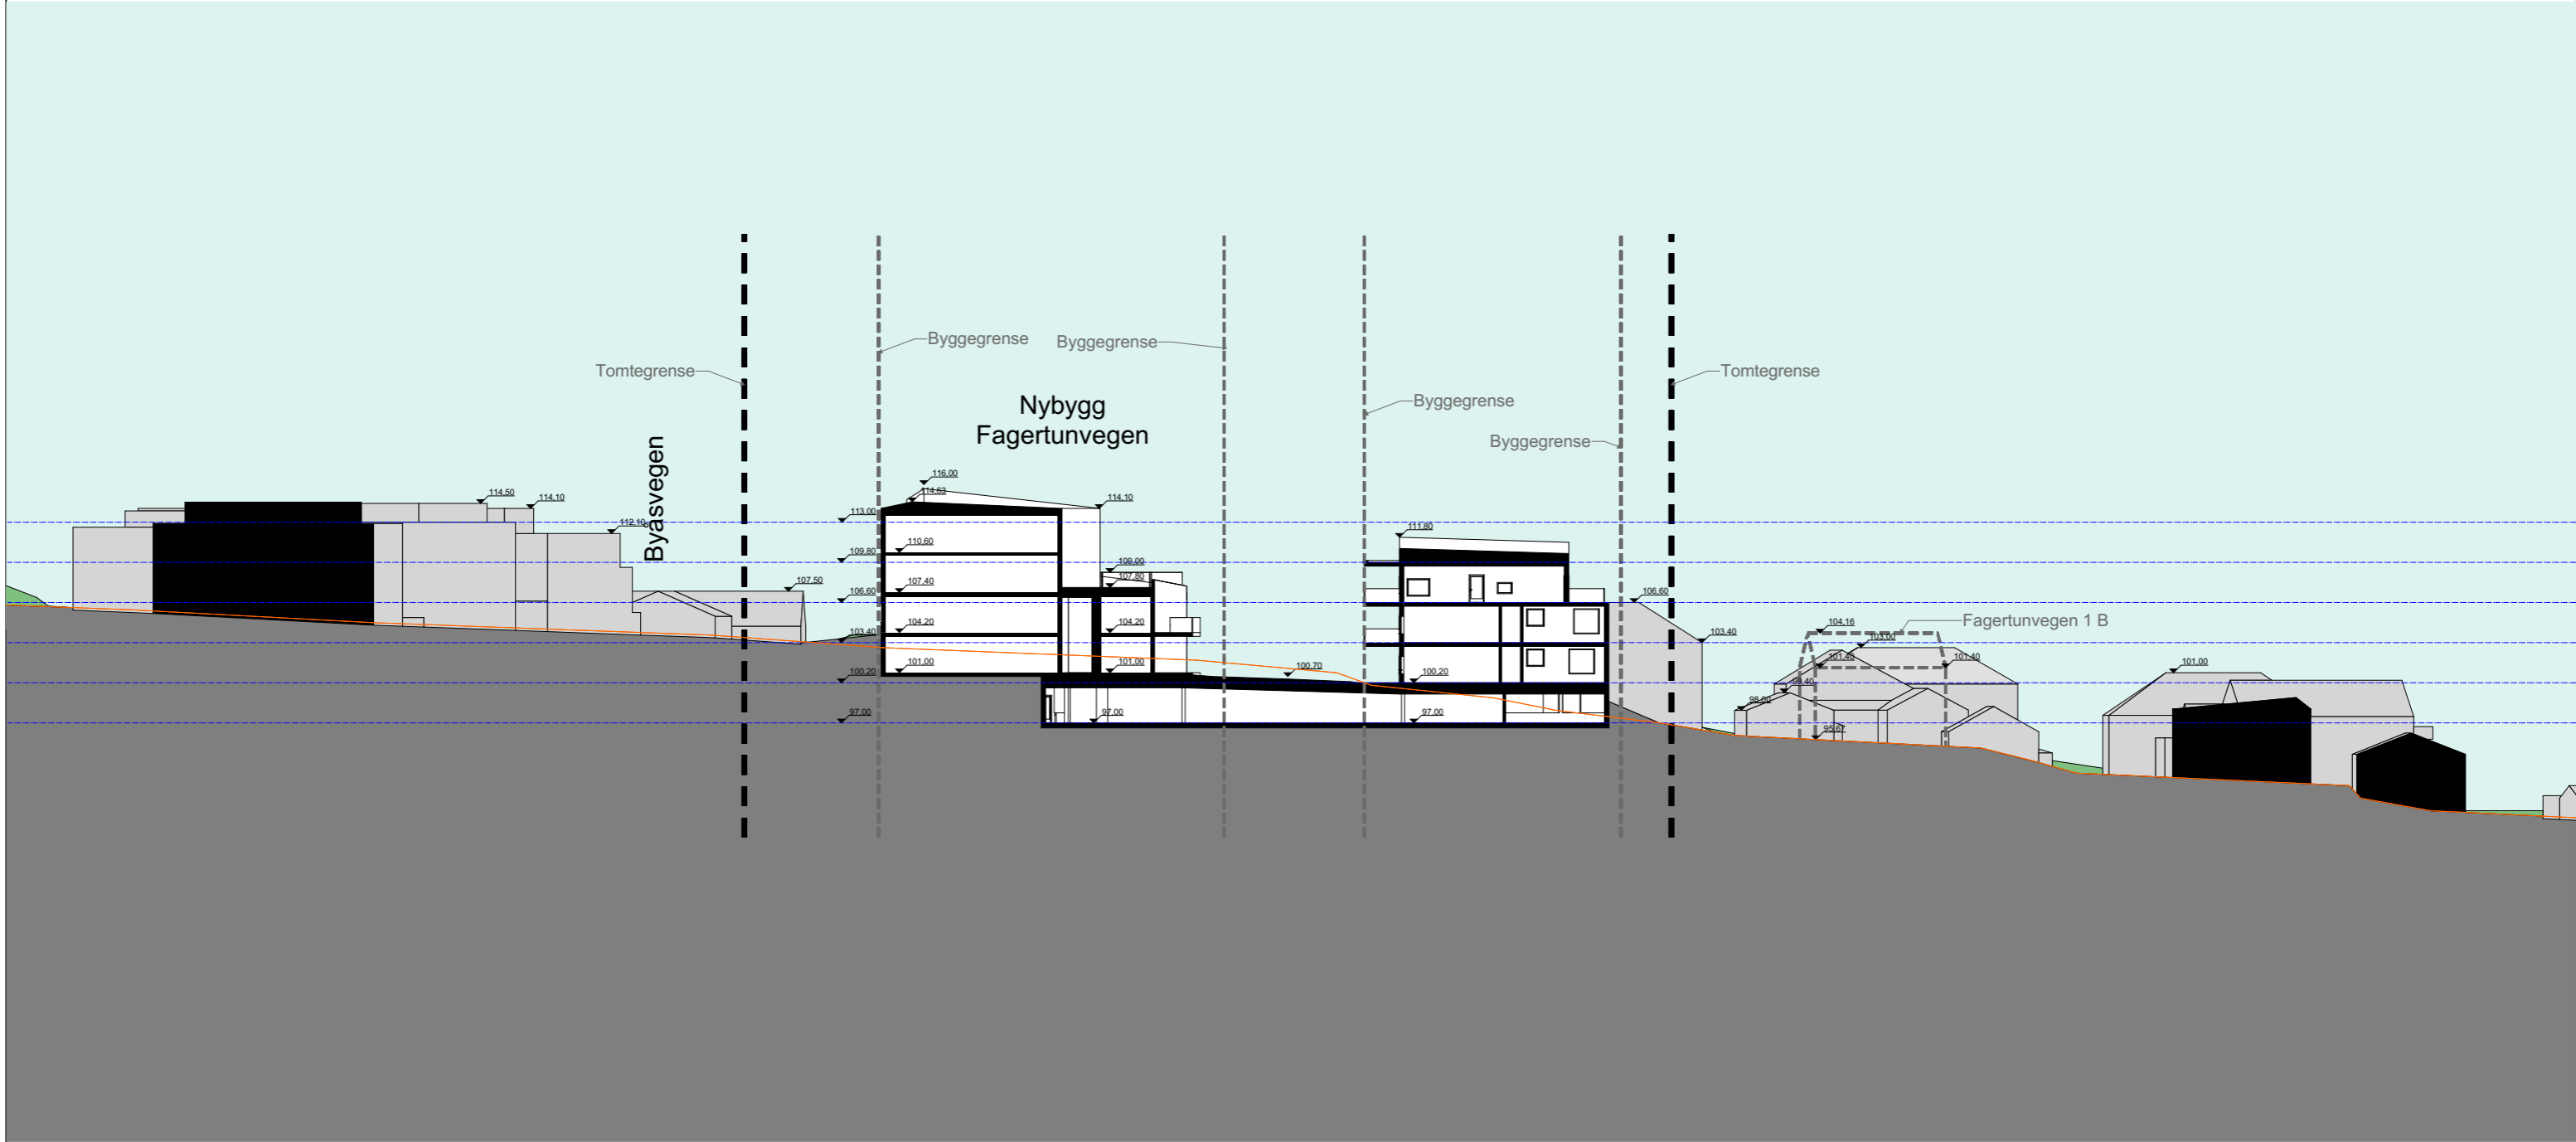


1:500 Snitt BB

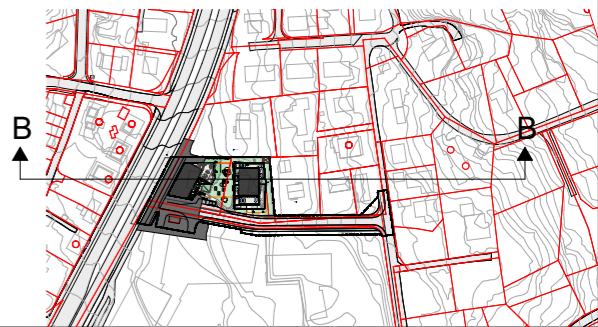

	gnr/bnr: 94/136 og 94/137	Kommunenr: 1601	Tiltakets art: Bolig	Prosjektnavn: Fagertunvegen	Fase: Illustrasjonsprosjekt - Reg. Plan	Dato: 17.01.2019	Prosjektnr: 2017-033
	Adresse: Fagertunvegen		Tiltakshaver: Fagertunvegen AS		Tegningstittel: Rev. dato: 10.04.19	Snitt BB	Målestokk: 1:500, 1:5000

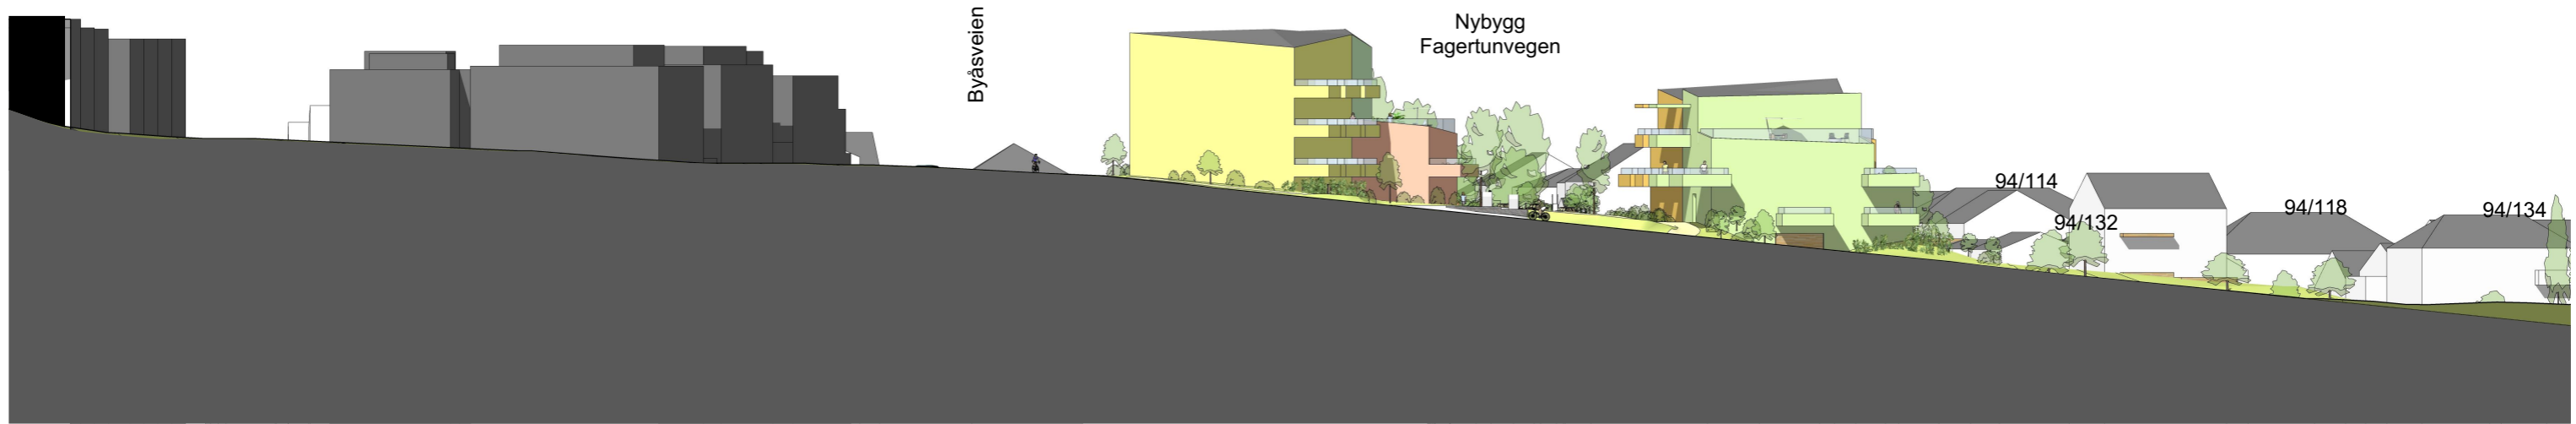

1:500 Fasade SØR

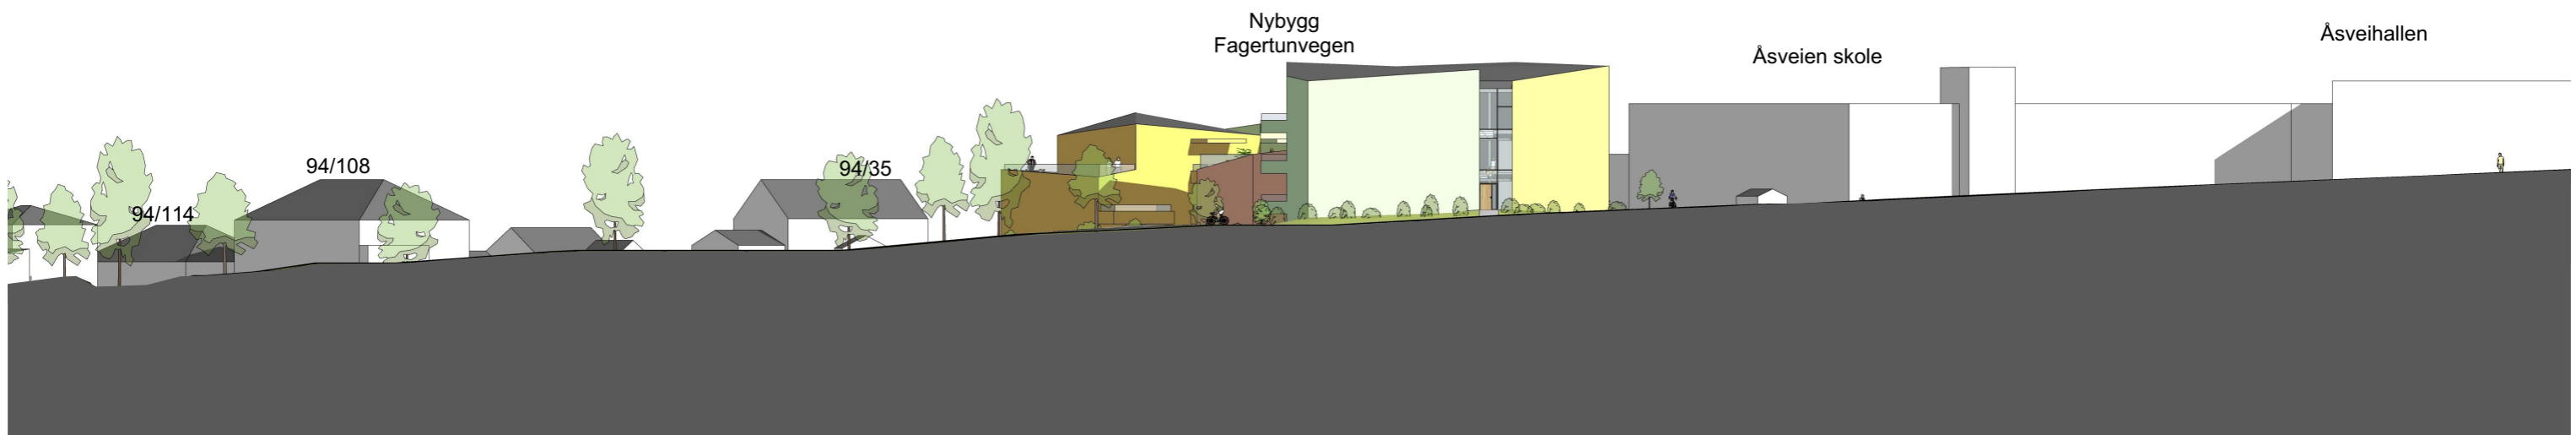

1:500 Fasade VEST

