

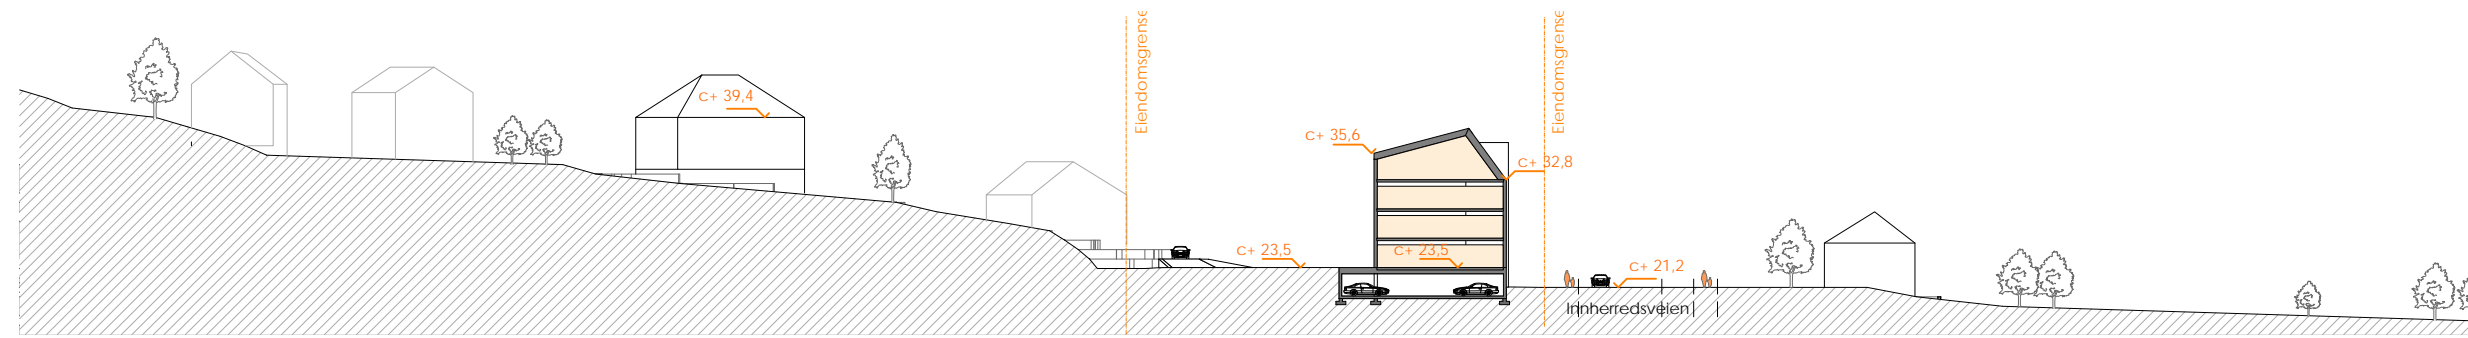


1:800 Snitt D 1 8000

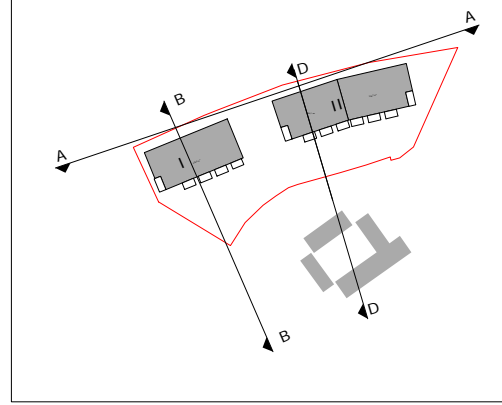

1:800 Snitt B 1 8000

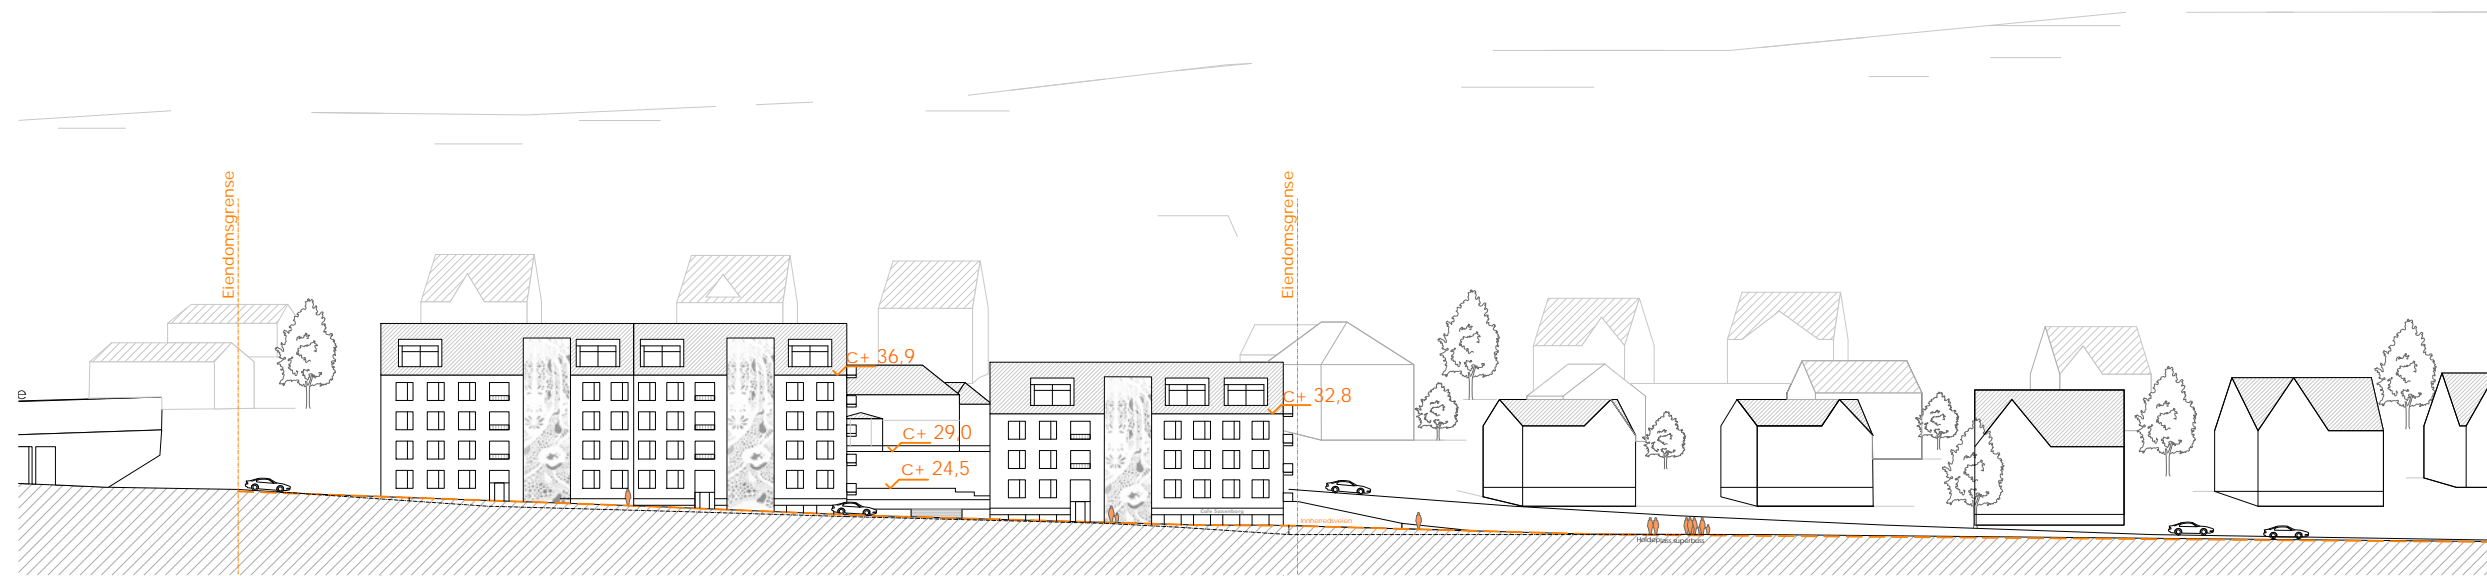

1:800 Snitt A 1 8000

revisjon

tegn. av

09.09.2018

dato

malestokk

1:800,

innhold

A30-6

tegn. nr.

Situasjonssnitt

saksbehandler

GE

rev.data

2012-040

Innherredsveien

103